SE?ALIZACI?N DE APROXIMACIONES ESC 1:150

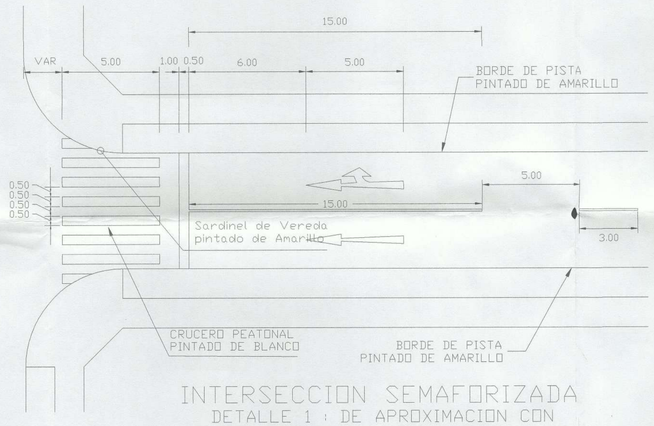

INTERSECCION SEMAFORIZADA
DETALLE 1 : DE APROXIMACION CON
CRUCERO PEATONAL (Un Sentido)

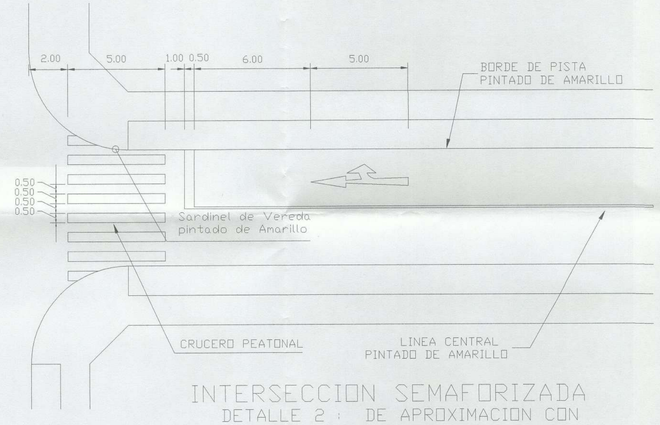

INTERSECCION SEMAFORIZADA
DETALLE 2 : DE APROXIMACION CON
CRUCERO PEATONAL (Doble Sentido)

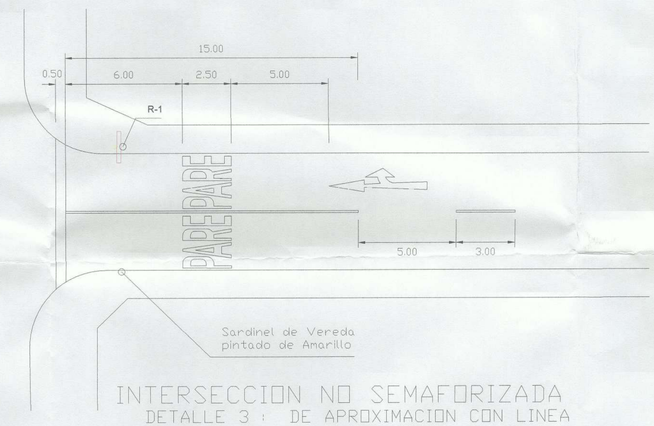

INTERSECCION NO SEMAFORIZADA
DETALLE 3 : DE APROXIMACION CON LINEA
DE RETENCION (Un Sentido) - Vía Secundaria

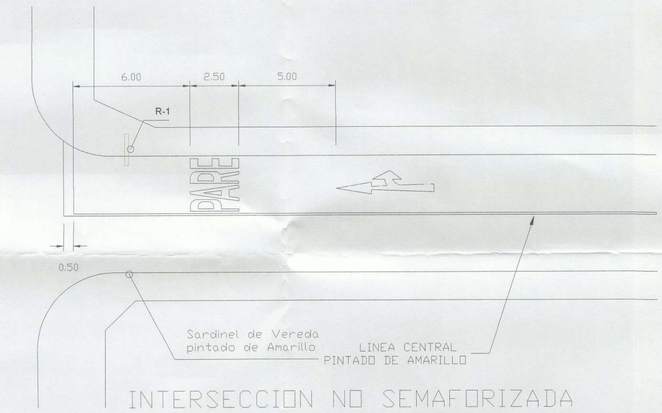

INTERSECCION NO SEMAFORIZADA
DETALLE 4 : DE APROXIMACION CON LINEA
DE RETENCION (Doble Sentido) - Vía Secundaria

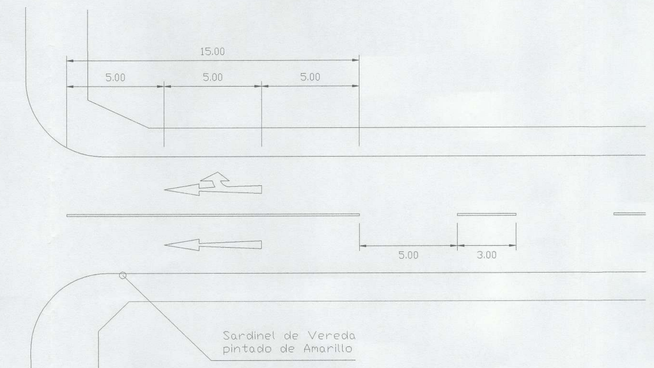

INTERSECCION NO SEMAFORIZADA
DETALLE 5 : DE APROXIMACION SIN LINEA
DE RETENCION (Un Sentido) - Vía Principa.

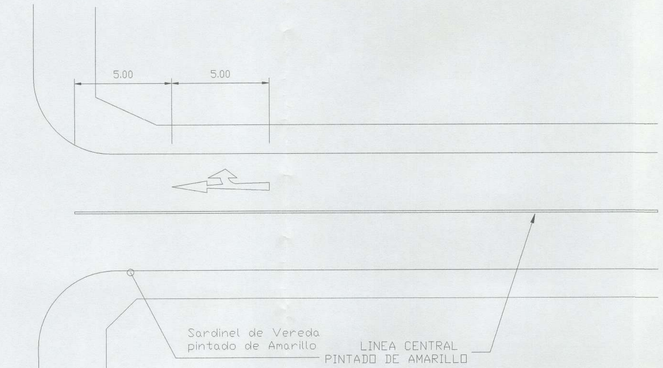

INTERSECCION NO SEMAFORIZADA
DETALLE 6 : DE APROXIMACION SIN LINEA
DE RETENCION (Doble Sentido) - Vía Principal

WALTER MARCOS
FERNANDEZ PERALTA
INGENIERO CIVIL
Reg. CIP N° 175100

MIRAFLORES
CIUDAD HEROICA
MUNICIPALIDAD DE MIRAFLORES

UBICACIÓN:
SECTOR 7B
CA. SUAREZ
CA. TACNA
CA. DOMINGO ELÍAS
CA. CONTAALMIRANTE MONTERO
CA. JUNIN

PROYECTO:

REHABILITACIÓN DE LA INFRAESTRUCTURA VIAL DE LAS CALLES PERTENECIENTES A LA ZONA 7 - SEGUNDA ETAPA DEL DISTRITO DE MIRAFLORES - PROVINCIA DE LIMA - DEPARTAMENTO DE LIMA

ALCALDE DE MIRAFLORES
Dr. Luis Alonso Molina Arles
000001

GERENCIA DE OBRAS Y SERVICIOS PÚBLICOS
Arq. Antonio Ramón Monsalve Arrospide

SUB GERENCIA DE OBRAS PÚBLICOS
Ing. Cesar Augusto Palomino Galvan

PLANO:
Señalización

FECHA:
DICIEMBRE 2019

ENCARGADO DE PROYECTO:
Ing. Walter Marcos Fernandez Peralta
CIP Nº 175100

LAMINA:
S-06

VºBº

SE?ALIZACI?N LETRAS, FLECHAS, SIMBOLOS Y LEYENDAS ESC 1:50

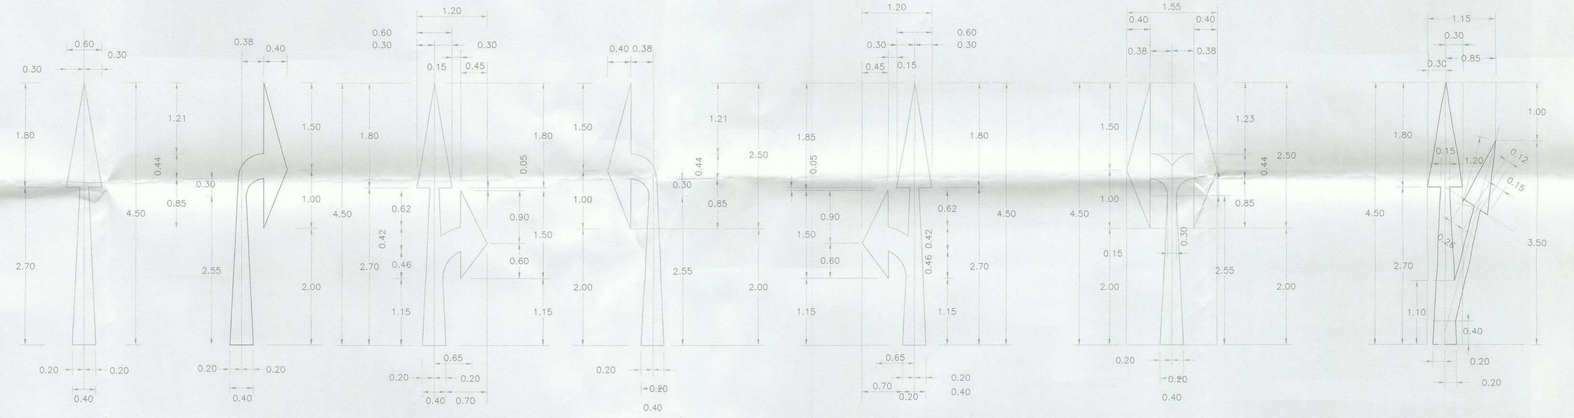

SIGA ADELANTE

VOLTEE A LA DERECHA

SIGA ADELANTE O VOLTEE A LA DERECHA

VOLTEE A LA IZQUIERDA

SIGA ADELANTE O VOLTEE A LA IZQUIERDA

FLECHA EN PAVIMENTO CON DOS DIRECCIONES

FLECHA EN PAVIMENTO INCLUYE DESVIACIONES

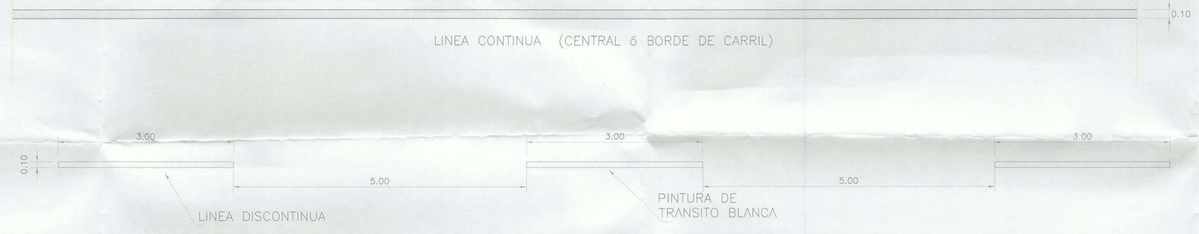

MARCADO DE LINEAS DE CARRIL

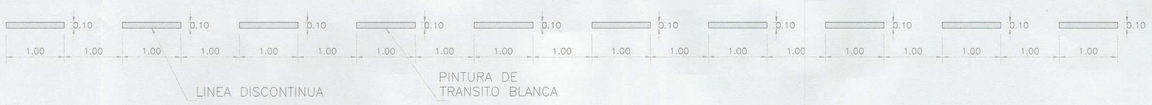

LINEA DISCONTINUAS O SEGMENTADAS

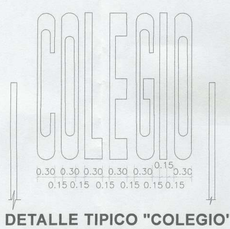

DETALLE TIPICO "COLEGIO" EN PAVIMENTO

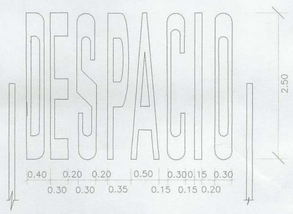

DETALLE TIPICO "DESPACIO" EN PAVIMENTO



DETALLE TIPICO "PEATONES" EN PAVIMENTO

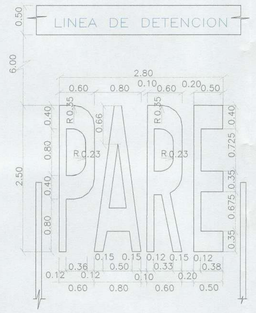

DETALLE TIPICO "PARE" EN PAVIMENTO

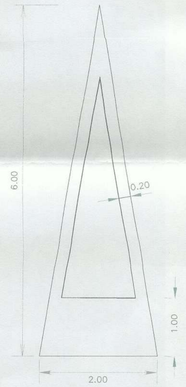

DETALLE TIPICO "CEDA EL PASO" EN PAVIMENTO

WALTER MARCOS FERNANDEZ PERALTA
INGENIERO CIVIL
Reg. CIP N° 175100

MIRAFLORES
CIUDAD HEROICA
MUNICIPALIDAD DE MIRAFLORES

UBICACIÓN:
SECTOR 7B
CA. SUAREZ
CA. TACNA
CA. DOMINGO ELÍAS
CA. CONTA AL MIRANTE MONTERO
CA. JUNIN

PROYECTO:

REHABILITACIÓN DE LA INFRAESTRUCTURA VIAL DE LAS CALLES PERTENECIENTES A LA ZONA 7 - SEGUNDA ETAPA DEL DISTRITO DE MIRAFLORES - PROVINCIA DE LIMA - DEPARTAMENTO DE LIMA

ALCALDE DE MIRAFLORES
Dr. Luis Alonso Molina Arles

000002

GERENCIA DE OBRAS Y SERVICIOS PÚBLICOS
Arq. Antonio Ramón Monsalve Arrospide

SUB GERENCIA DE OBRAS PÚBLICOS
Ing. Cesar Augusto Palomino Galvan

PLANO:
Señalización

FECHA:
DICIEMBRE 2019

ENCARGADO DE PROYECTO:
Ing. Walter Marcos Fernandez Peralta
CIP Nº 175100

LAMINA:
S-05

V°B°

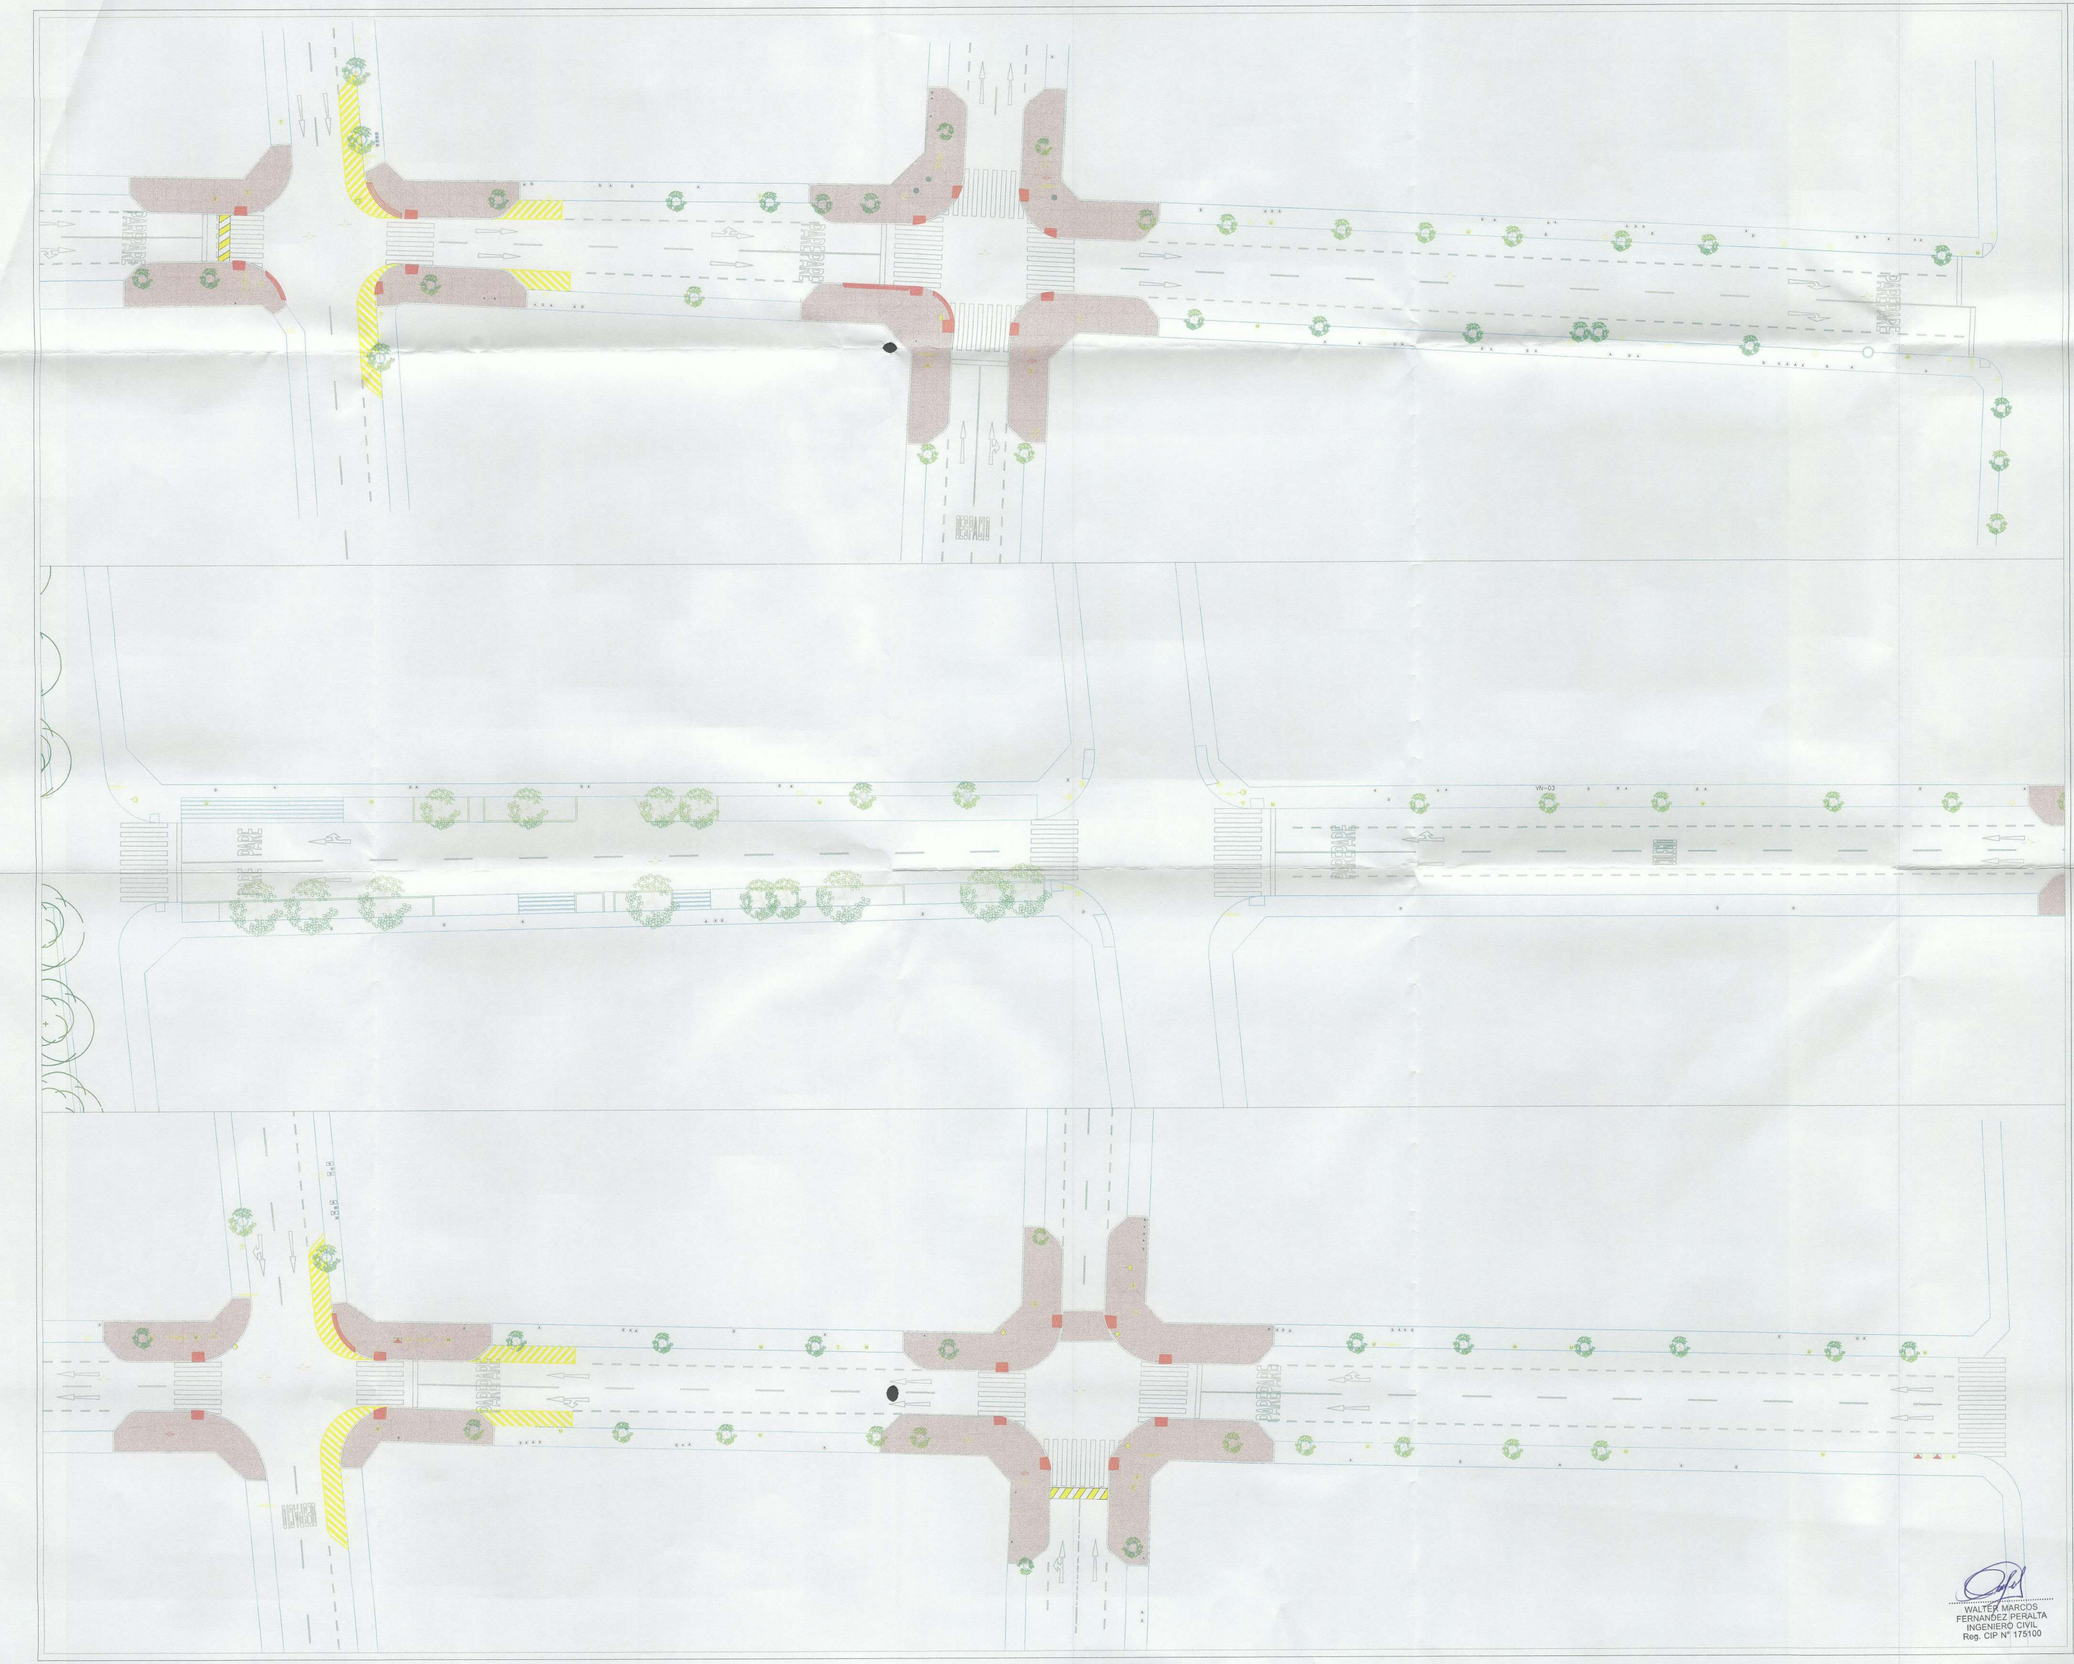
PANAMERICANA
PANAMERICANA
PANAMERICANA

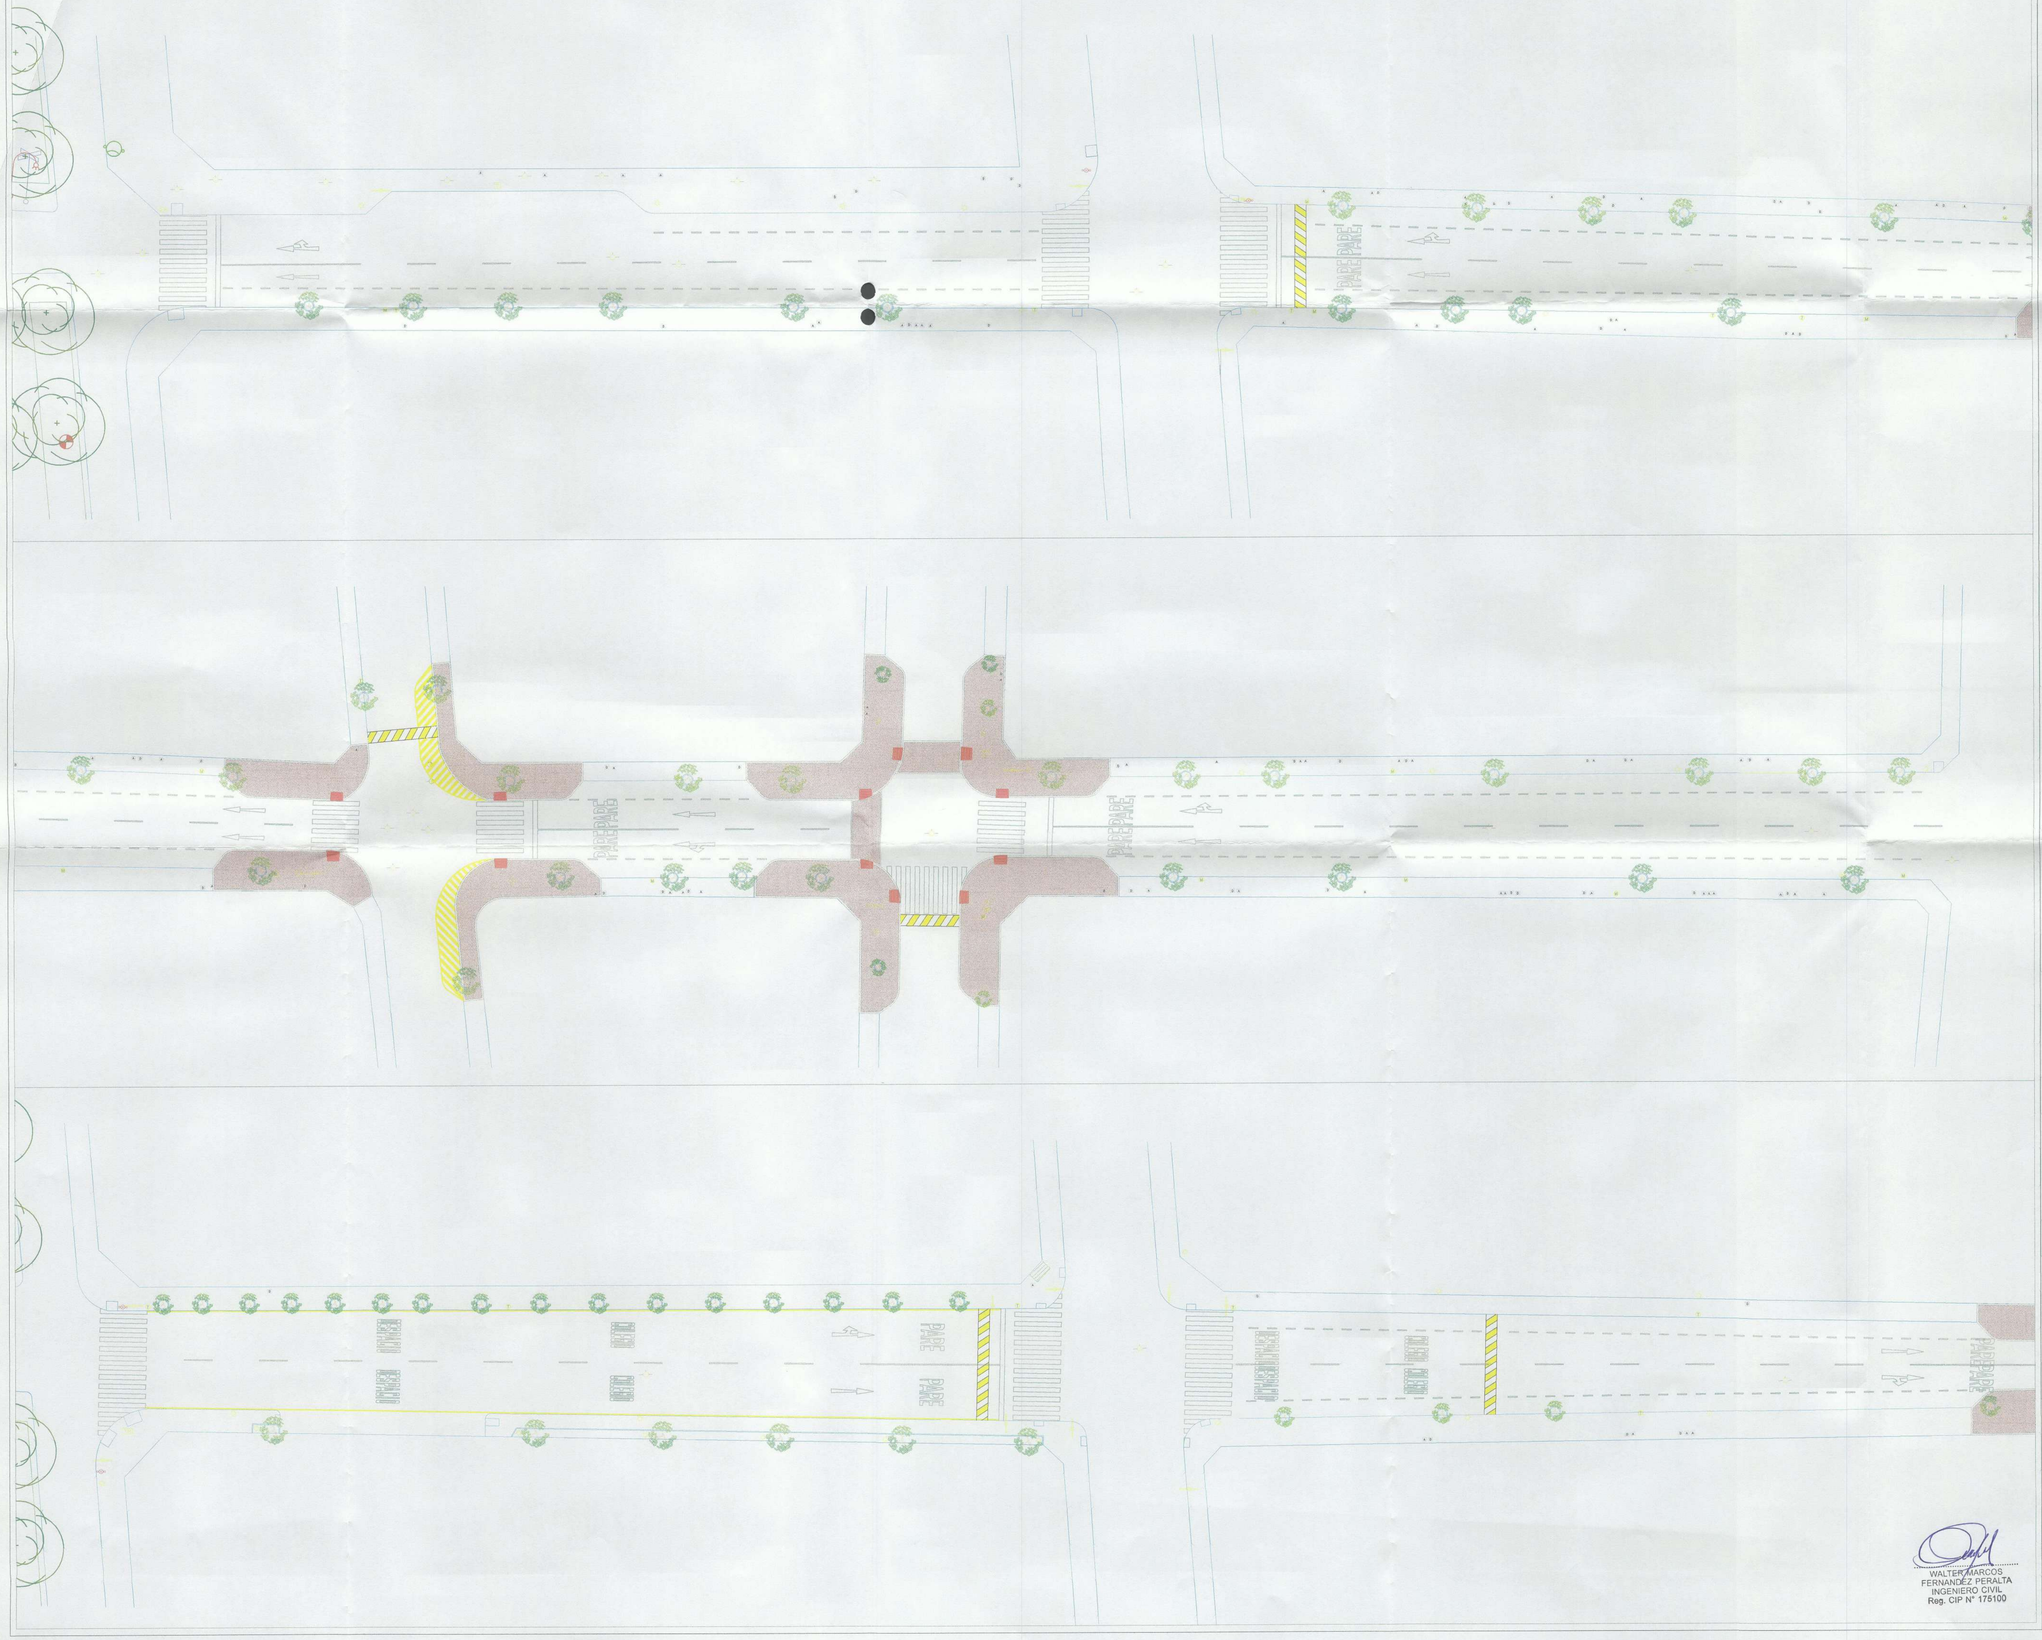
PARADERO
PARADERO
PARADERO

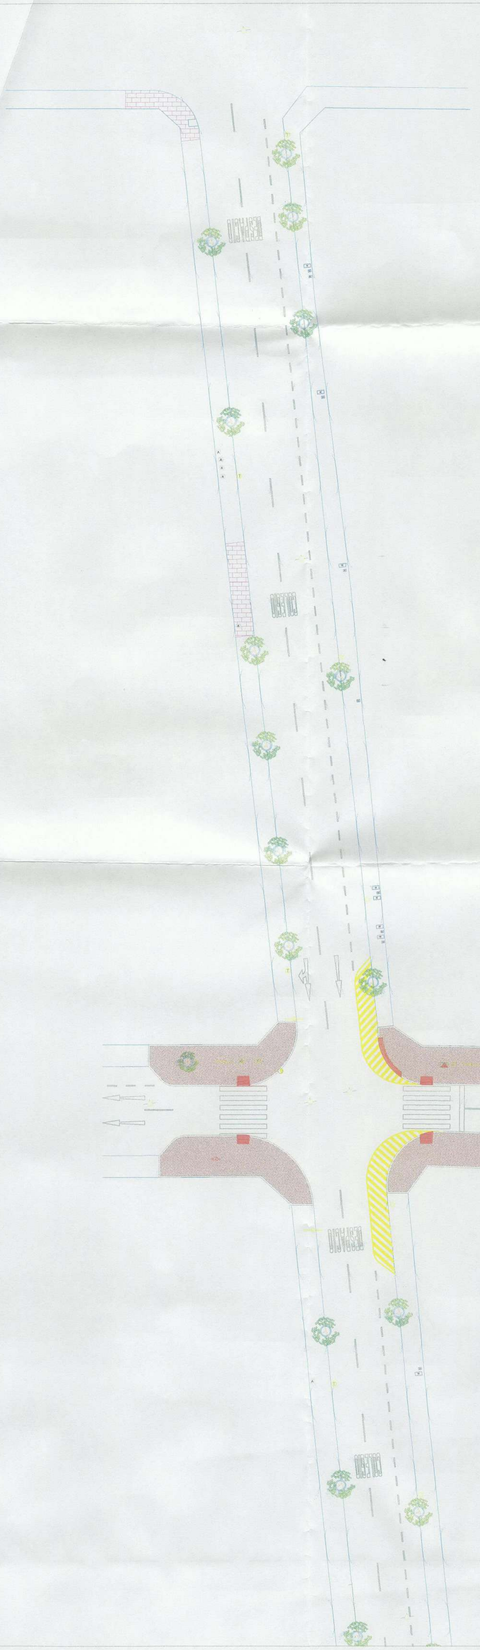

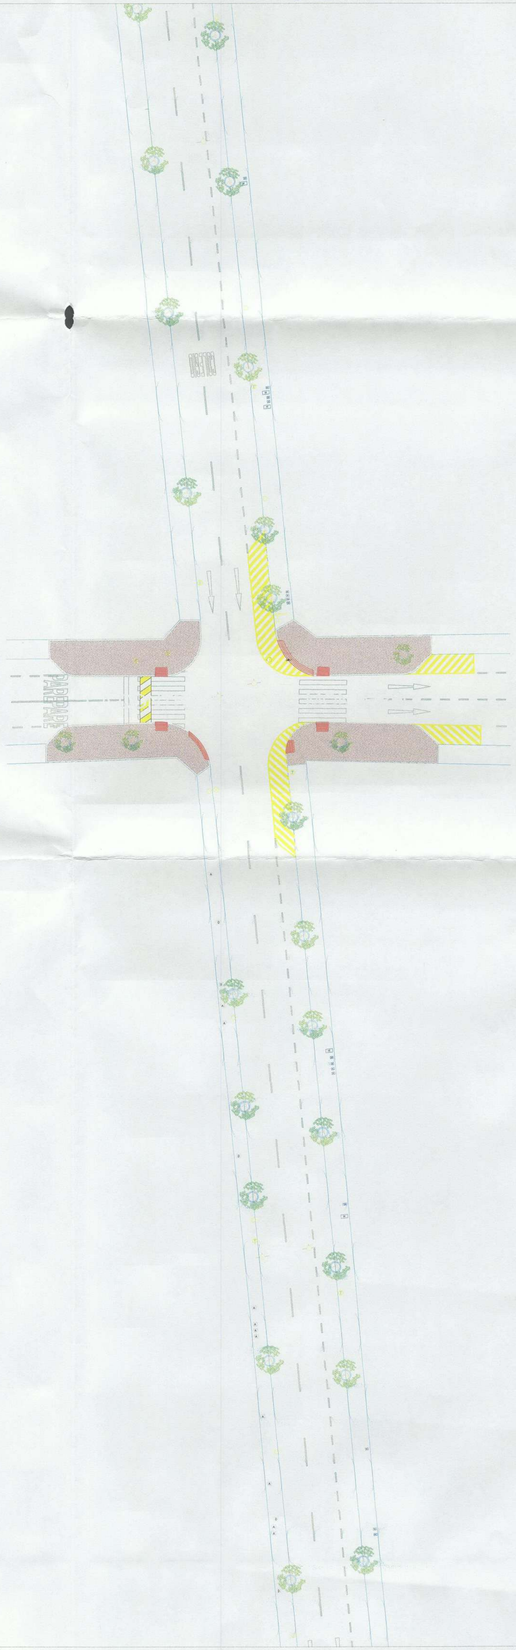

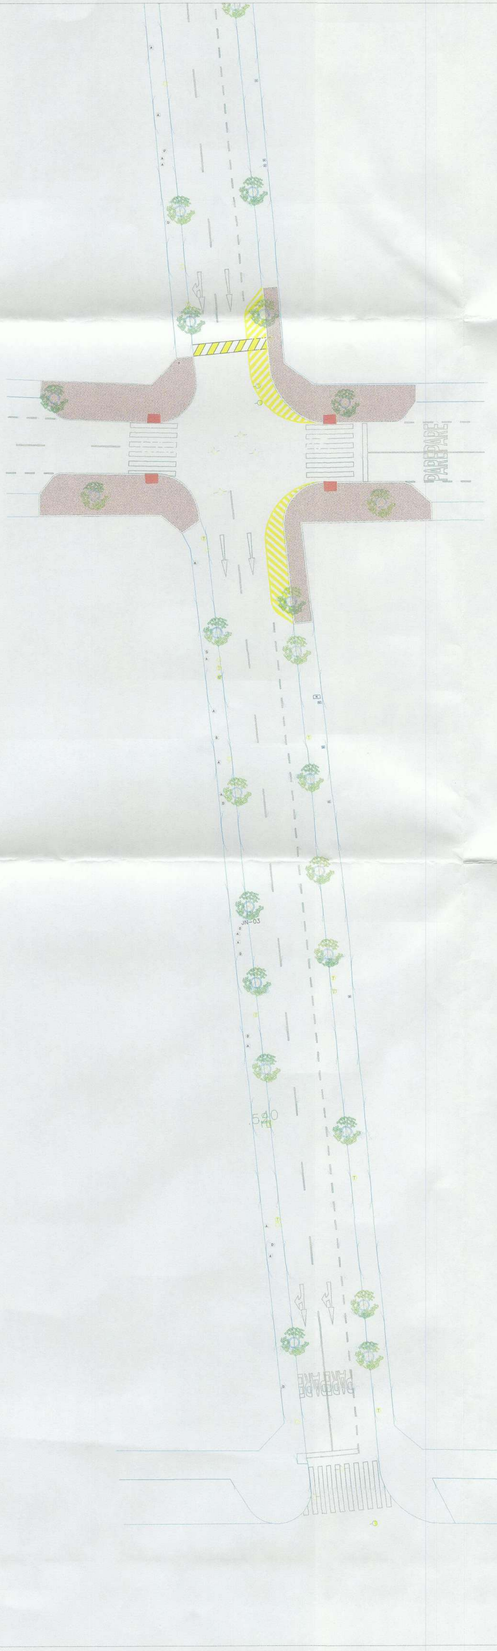

WALTER MARCOS FERNANDEZ PERALTA
INGENIERO CIVIL
Reg. CIP N° 175100

MIRAFLORES
CIUDAD HEROICA
MUNICIPALIDAD DE MIRAFLORES

UBICACIÓN:
SECTOR 7B
CA. SUAREZ
CA. TACNA
CA. DOMINGO ELÍAS
CA. CONTAALMIRANTE MONTERO
CA. JUNÍN

PROYECTO:
REHABILITACIÓN DE LA INFRAESTRUCTURA VIAL DE LAS CALLES PERTENECIENTES A LA ZONA 7 - SEGUNDA ETAPA DEL DISTRITO DE MIRAFLORES - PROVINCIA DE LIMA - DEPARTAMENTO DE LIMA

ALCALDE DE MIRAFLORES
Dr. Luis Alonso Molina Arles

000005

GERENCIA DE OBRAS Y SERVICIOS PÚBLICOS
Arq. Antonio Ramón Monsalve Arrospide

SUB GERENCIA DE OBRAS PÚBLICOS
Ing. Cesar Augusto Palomino Galvan

PLANO:
Señalización

FECHA:
DICIEMBRE 2019

ENCARGADO DE PROYECTO:
Ing. Walter Marcos Fernandez Peralta
CIP Nº 175100

LAMINA:
S-02

CESAR AUGUSTO PALOMINO GALVAN
Gerente
V°B°
Gerencia Obras Públicas

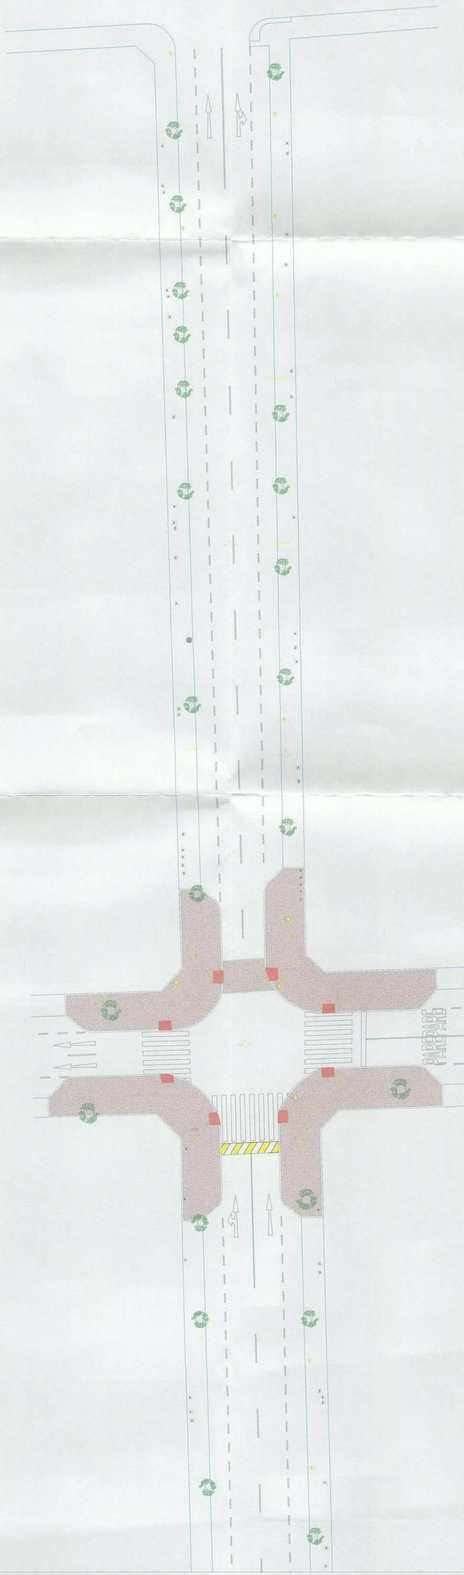

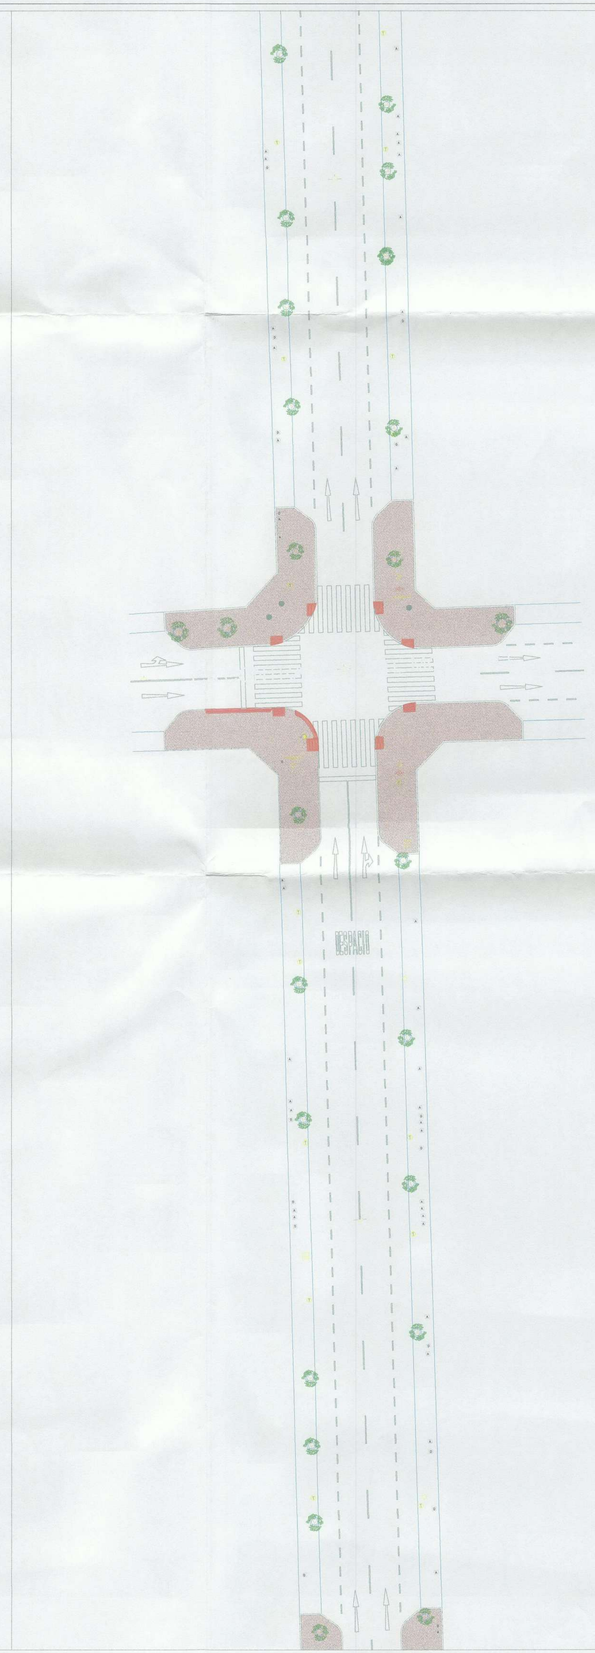

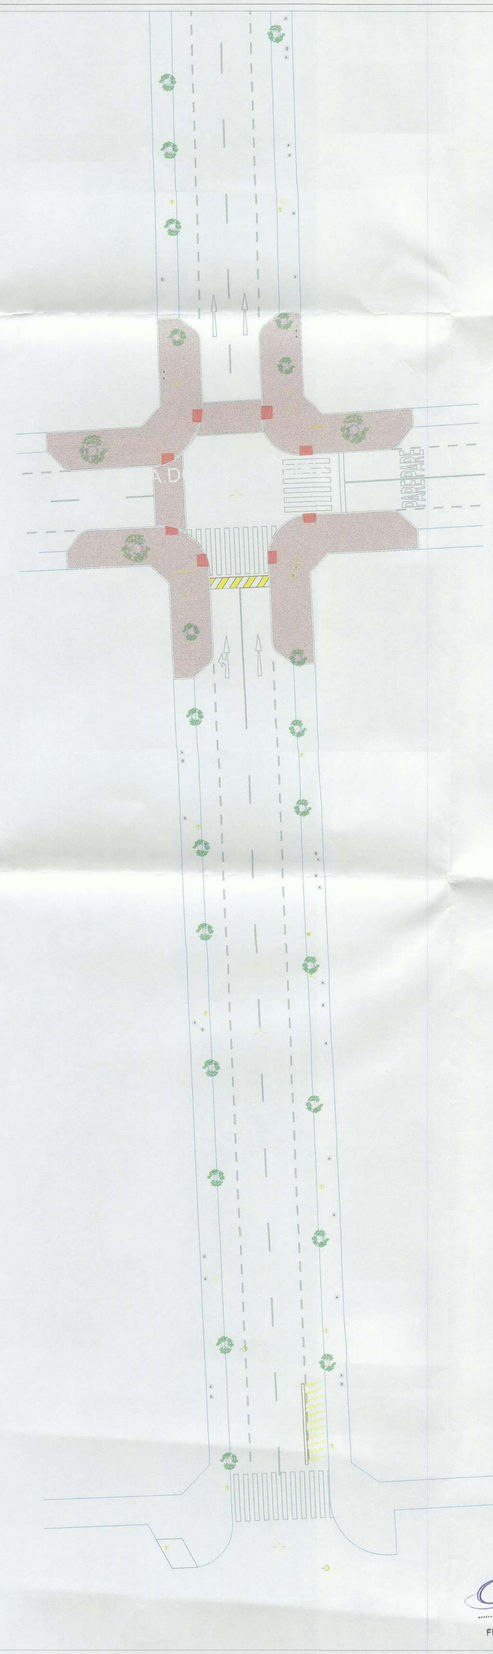

MIRAFLORES
CIUDAD HEROICA

MUNICIPALIDAD DE MIRAFLORES

UBICACIÓN:
SECTOR 7B
CA. SUAREZ
CA. TACNA
CA. DOMINGO ELÍAS
CA. CONTAALMIRANTE MONTERO
CA. JUNÍN

PROYECTO:

REHABILITACIÓN DE LA INFRAESTRUCTURA VIAL DE LAS CALLES PERTENECIENTES A LA ZONA 7 - SEGUNDA ETAPA DEL DISTRITO DE MIRAFLORES - PROVINCIA DE LIMA - DEPARTAMENTO DE LIMA

ALCALDE DE MIRAFLORES
Dr. Luis Alonso Molina Arles

000006

GERENCIA DE OBRAS Y SERVICIOS PÚBLICOS
Arq. Antonio Ramón Monsalve Arrospide

SUB GERENCIA DE OBRAS PÚBLICOS
Ing. Cesar Augusto Palomino Galvan

PLANO:
Señalización

FECHA:
DICIEMBRE 2019

ENCARGADO DE PROYECTO:
Ing. Walter Marcos Fernandez Peralta
CIP Nº 175100

LAMINA:
S-01

WALTER MARCOS FERNANDEZ PERALTA
INGENIERO CIVIL
Reg. CIP N° 175100

MUNICIPALIDAD DE MIRAFLORES
CESAR AUGUSTO PALOMINO GALVAN
Responsable
Subgerencia Obras Públicas

SARDINEL JARDINERA
PISTAS - VEREDA
Esc 1:10

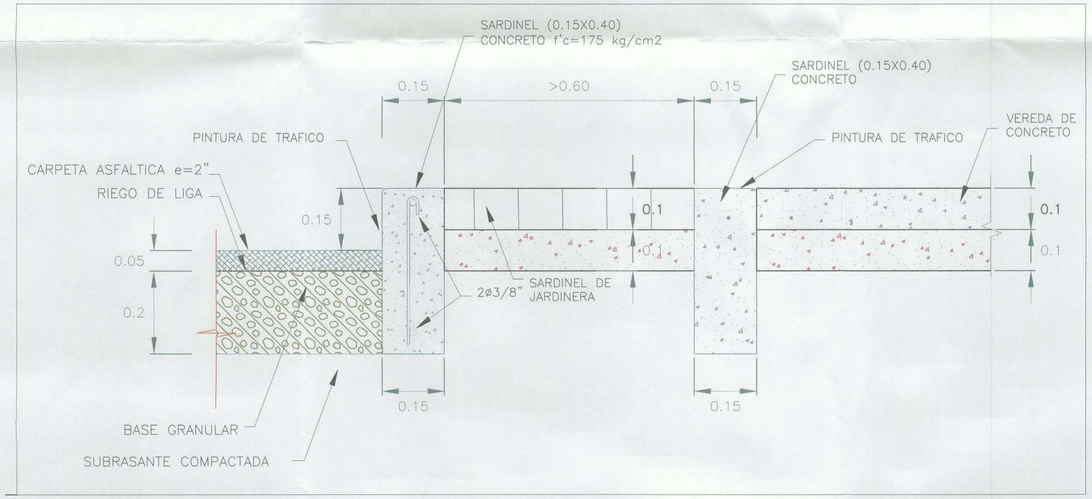

SARDINEL
SUMERGIDO VEREDAS
Esc 1:10

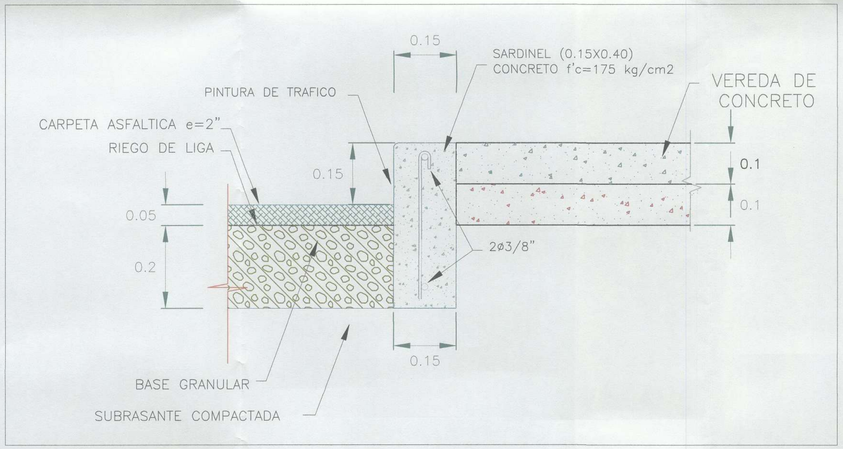

VEREDA ADOQUINA
SARDINEL PISTAS
Esc 1:10

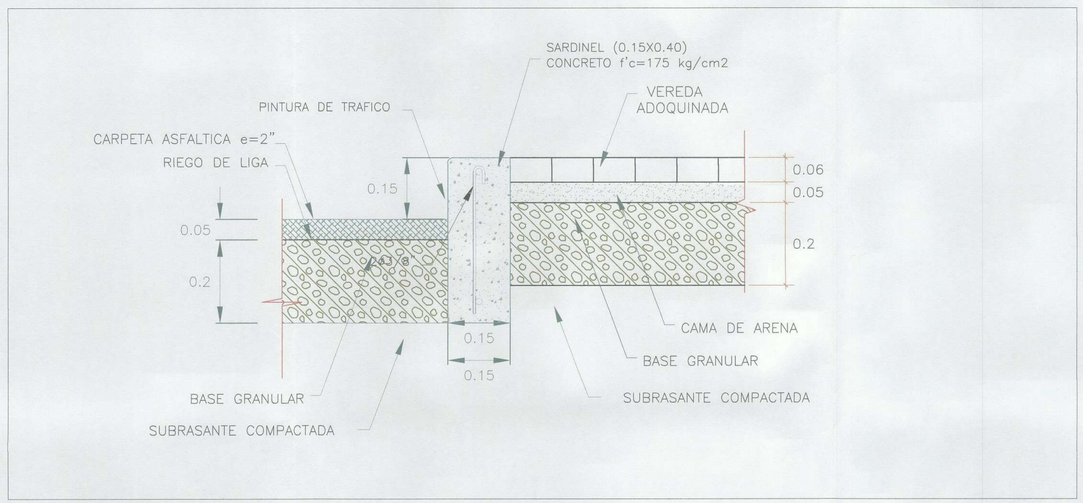

RAMPA VEHICULAR
Esc 1:10

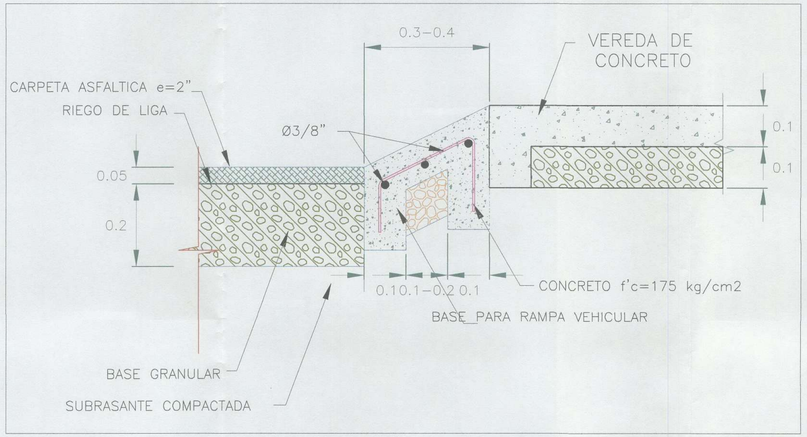

MIRAFLORES
CIUDAD HEROICA
MUNICIPALIDAD DE MIRAFLORES

UBICACIÓN:
SECTOR 7B
CA. SUAREZ
CA. TACNA
CA. DOMINGO ELÍAS
CA. CONTRAALMIRANTE LIZARDO MONTERO
CA. JUNÍN

PROYECTO:
REHABILITACIÓN DE LA INFRAESTRUCTURA VIAL DE LAS CALLES PERTENECIENTES A LA ZONA 7 -SEGUNDA ETAPA DEL DISTRITO DE MIRAFLORES - PROVINCIA DE LIMA - DEPARTAMENTO DE LIMA

ALCALDE DE MIRAFLORES
Dr. Luis Alonso Molina Arles
000007

GERENCIA DE OBRAS Y SERVICIOS PÚBLICOS
Arq. Antonio Ramón Monsalve Arrospide

SUB GERENCIA DE OBRAS PÚBLICAS
Ing. Cesar Augusto Palomino Galvan

PLANO:
Detalles Constructivos

FECHA:
DICIEMBRE 2019

ENCARGADO DE PROYECTO:
Ing. Walter Marcos Fernandez Peralta
C.I.P. 175100

DC-01

WALTER MARCOS FERNANDEZ PERALTA
INGENIERO CIVIL
Reg. CIP N° 175100

MUNICIPALIDAD DE MIRAFLORES
CESAR AUGUSTO PALOMINO GALVAN
Subgerente
V°B°
Subgerencia Obras Públicas

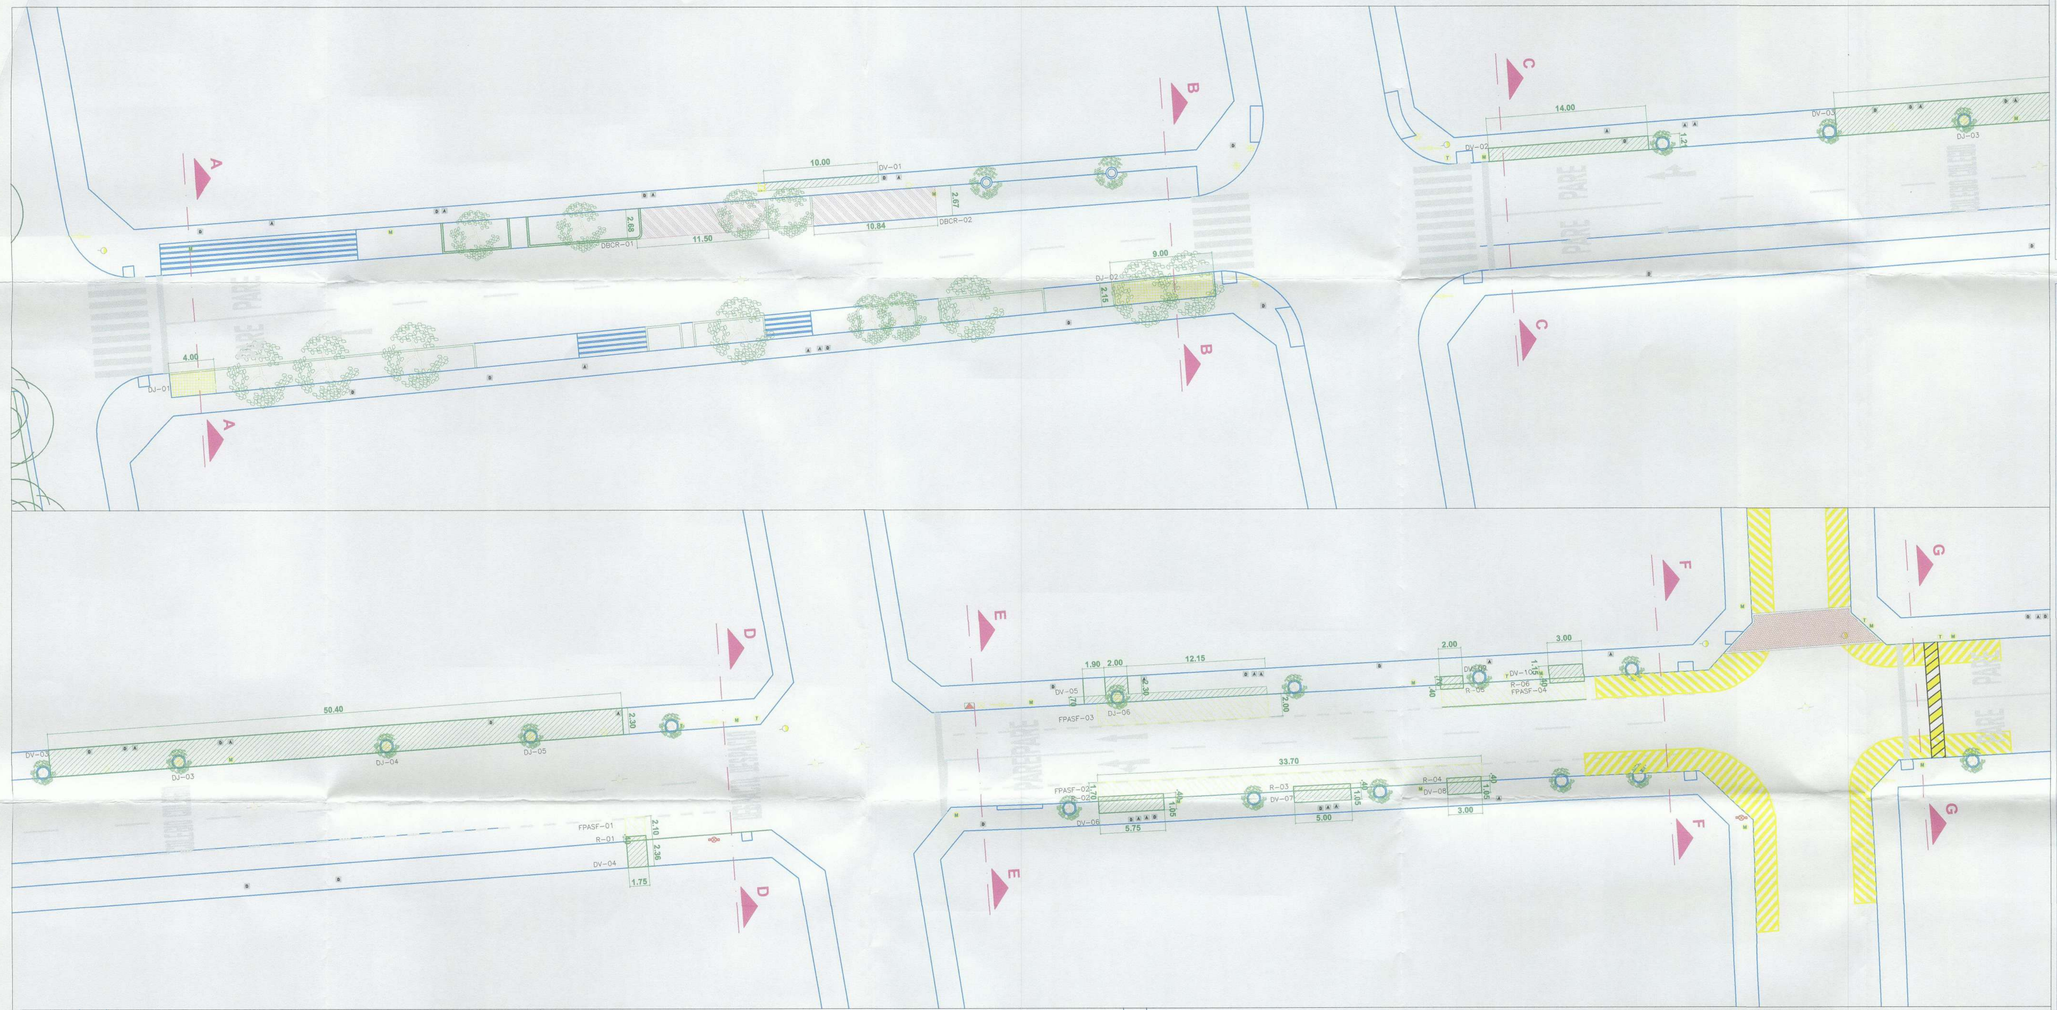

LEYENDA

3 980	CURVA MAYOR
	CURVA MENOR
	POSTE LUZ
T	POSTE TELEFONO
M	POSTE MEDIA
	POSTE CON CAMARA
	POSTE ALTA
	LUMINARIA EN PISO
	SEMAFORO
	SUB ESTACION
	BUZON DESAGUE
	BUZON TELEFONO
	BUZON ELECTRICO
	GRIFO C.I.
	VALVULA AGUA
	LETRERO
	CABINA TELEFONICA
	ARBOL
	TAPA-REJILLA
	PAPELERA
	PARADERO DE BUS
	TAPA METALICA
	POZO A TIERRA
	TAPA CONCRETO
	BANCA
	JARDINERA
	RAMPA
V	VEREDA
P	PISTA
J	JARDIN
E	ESTACIONAMIENTO
R	RETIRO
C	LOZA DE CONCRETO
B	BERMA
RE	REJA
K	KIOSKO
RP	RESPIRADERO
ES	ESCALERA
M	MEDIDOR
	PILOTE DE CONCRETO
	TACHO DE BASURA
	CAJA DE DESAGUE
	CAJA DE AGUA

LEYENDA DE ÁREAS A DEMOLER

	FRESADO DE PISTA DE ASFALTO (FPASF)
	DEMOLICIÓN DE VEREDA (DV)
	FRESADO DE BERMA DE ASFALTO (FBASF)
	DEMOLICIÓN DE BERMA DE CONCRETO (DBC)
	DEMOLICIÓN DE JARDINERAS (DJ)

SECCIONES TRANSVERSALES

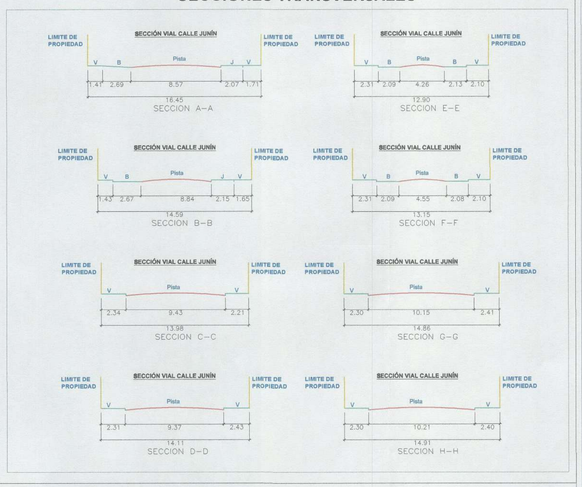

MIRAFLORES
CIUDAD HEROICA
MUNICIPALIDAD DE MIRAFLORES

UBICACIÓN:
SECTOR: 7B
CALLEJUNÍN



PROYECTO:

REHABILITACIÓN DE LA INFRAESTRUCTURA VIAL DE LAS CALLES PERTENECIENTES A LA ZONA 7 - SEGUNDA ETAPA DEL DISTRITO DE MIRAFLORES PROVINCIA DE LIMA - DEPARTAMENTO DE LIMA

ALCALDE DE MIRAFLORES

Dr. Luis Alonso Molina Arles

GERENCIA MUNICIPAL

Dr. Oscar Remigio Lozan Luyo

000008

GERENCIA DE OBRAS Y SERVICIOS PÚBLICOS

Arq. Antonio Ramón Monsalve Arrospide

SUBGERENCIA DE OBRAS PÚBLICAS

Ing. Cesar Augusto Palomino Galvan

ENCARGADO:
Ing. Walter Marcos Fernandez Peralta
C.I.P. 175100

PLANO:
DEMOLICIONES
ESC. 1/250

FECHA:
DICIEMBRE 2019

D-07

MUNICIPALIDAD DE MIRAFLORES
CESAR AUGUSTO PALOMINO GALVAN
Ingeniero
VºBº
Subgerencia Obras Públicas

WALTER MARCOS FERNANDEZ PERALTA
INGENIERO CIVIL
Reg. CIP N° 175100

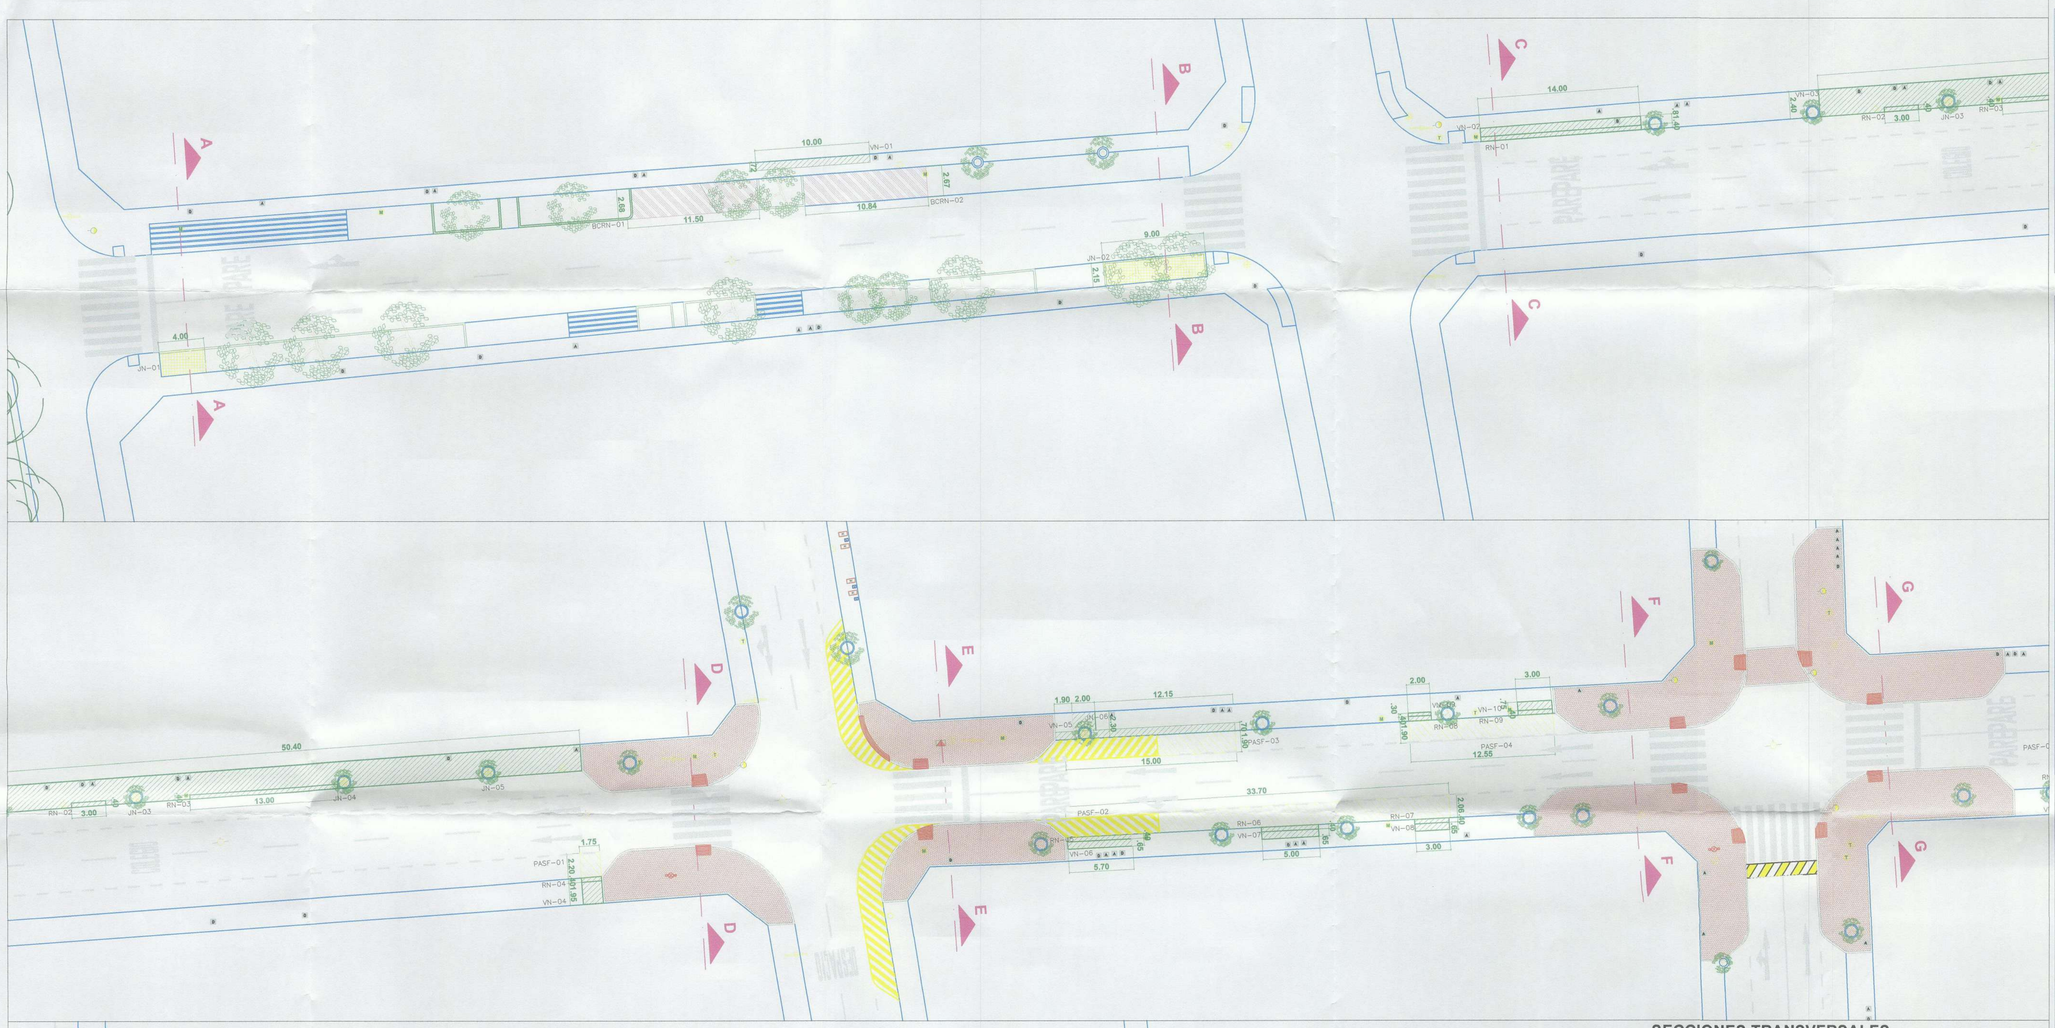

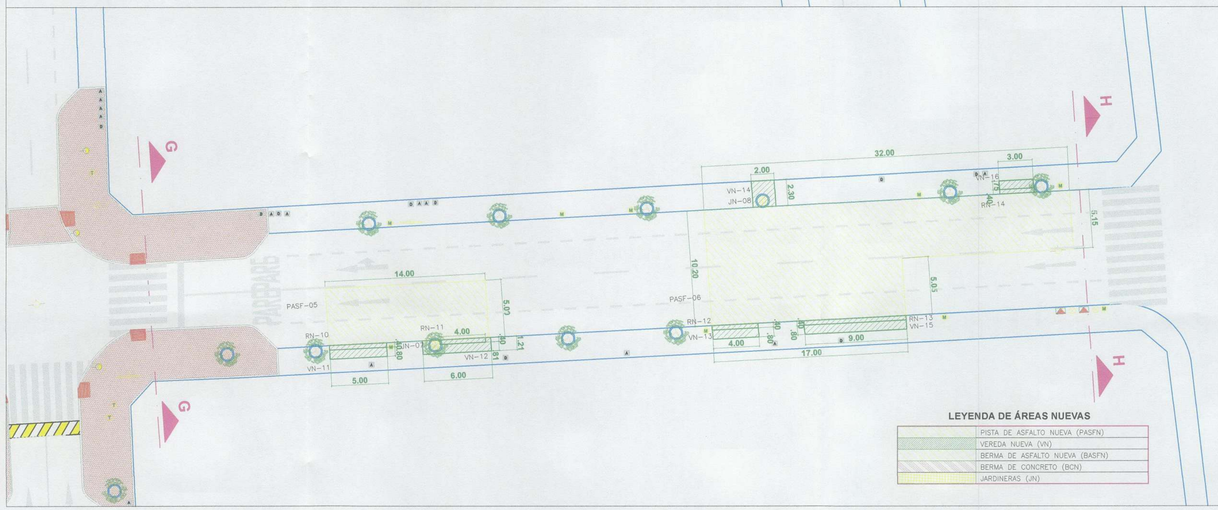

LEYENDA

3 980	CURVA MAYOR
	CURVA MENOR
	POSTE LUZ
T	POSTE TELEFONO
M	POSTE MEDIA
	POSTE CON CAMARA
	POSTE ALTA
	LUMINARIA EN PISO
	SEMAFORO
	SUB ESTACION
	BUZON DESAGUE
	BUZON TELEFONO
	BUZON ELECTRICO
	GRIFO C.I.
	VALVULA AGUA
	LETRERO
	CABINA TELEFONICA
	ARBOL
	TAPA-REJILLA
	PAPELERA
	PARADERO DE BUS
	TAPA METALICA
	POZO A TIERRA
	TAPA CONCRETO
	BANCA
	JARDINERA
	RAMPA
V	VEREDA
P	PISTA
J	JARDIN
E	ESTACIONAMIENTO
R	RETIRO
C	LOZA DE CONCRETO
B	BERMA
RE	REJA
K	KIOSKO
RP	RESPIRADERO
ES	ESCALERA
M	MEDIDOR
	PILOTE DE CONCRETO
	TACHO DE BASURA
	CAJA DE DESAGUE
	CAJA DE AGUA

LEYENDA DE ÁREAS NUEVAS

	PISTA DE ASFALTO NUEVA (PASFN)
	VEREDA NUEVA (VN)
	BERMA DE ASFALTO NUEVA (BASFN)
	BERMA DE CONCRETO (BCN)
	JARDINERAS (JN)

SECCIONES TRANSVERSALES



MIRAFLORES
CIUDAD HEROICA
MUNICIPALIDAD DE MIRAFLORES

UBICACIÓN:
SECTOR: 7B
CALLE JUNÍN



PROYECTO:

REHABILITACIÓN DE LA INFRAESTRUCTURA VIAL DE LAS CALLES PERTENECIENTES A LA ZONA 7 - SEGUNDA ETAPA DEL DISTRITO DE MIRAFLORES PROVINCIA DE LIMA - DEPARTAMENTO DE LIMA

ALCALDE DE MIRAFLORES

Dr. Luis Alonso Molina Arles

GERENCIA MUNICIPAL

Dr. Oscar Remigio Lozan Luyo

GERENCIA DE OBRAS Y SERVICIOS PÚBLICOS

Arq. Antonio Ramón Monsalve Arrospide

SUBGERENCIA DE OBRAS PÚBLICAS

Ing. Cesar Augusto Palomino Galvan

ENCARGADO:
Ing. Walter Marcos Fernandez Peralta
C.I.P. 175100

PLANO:
ARQUITECTURA
ESC. 1/250

FECHA:
DICIEMBRE 2019

A-07

MUNICIPALIDAD DE MIRAFLORES
CESAR AUGUSTO PALOMINO GALVAN
Subgerencia
V°B°
Subgerencia Obras Públicas

WALTER MARCOS FERNANDEZ PERALTA
INGENIERO CIVIL
Reg. CIP N° 175100

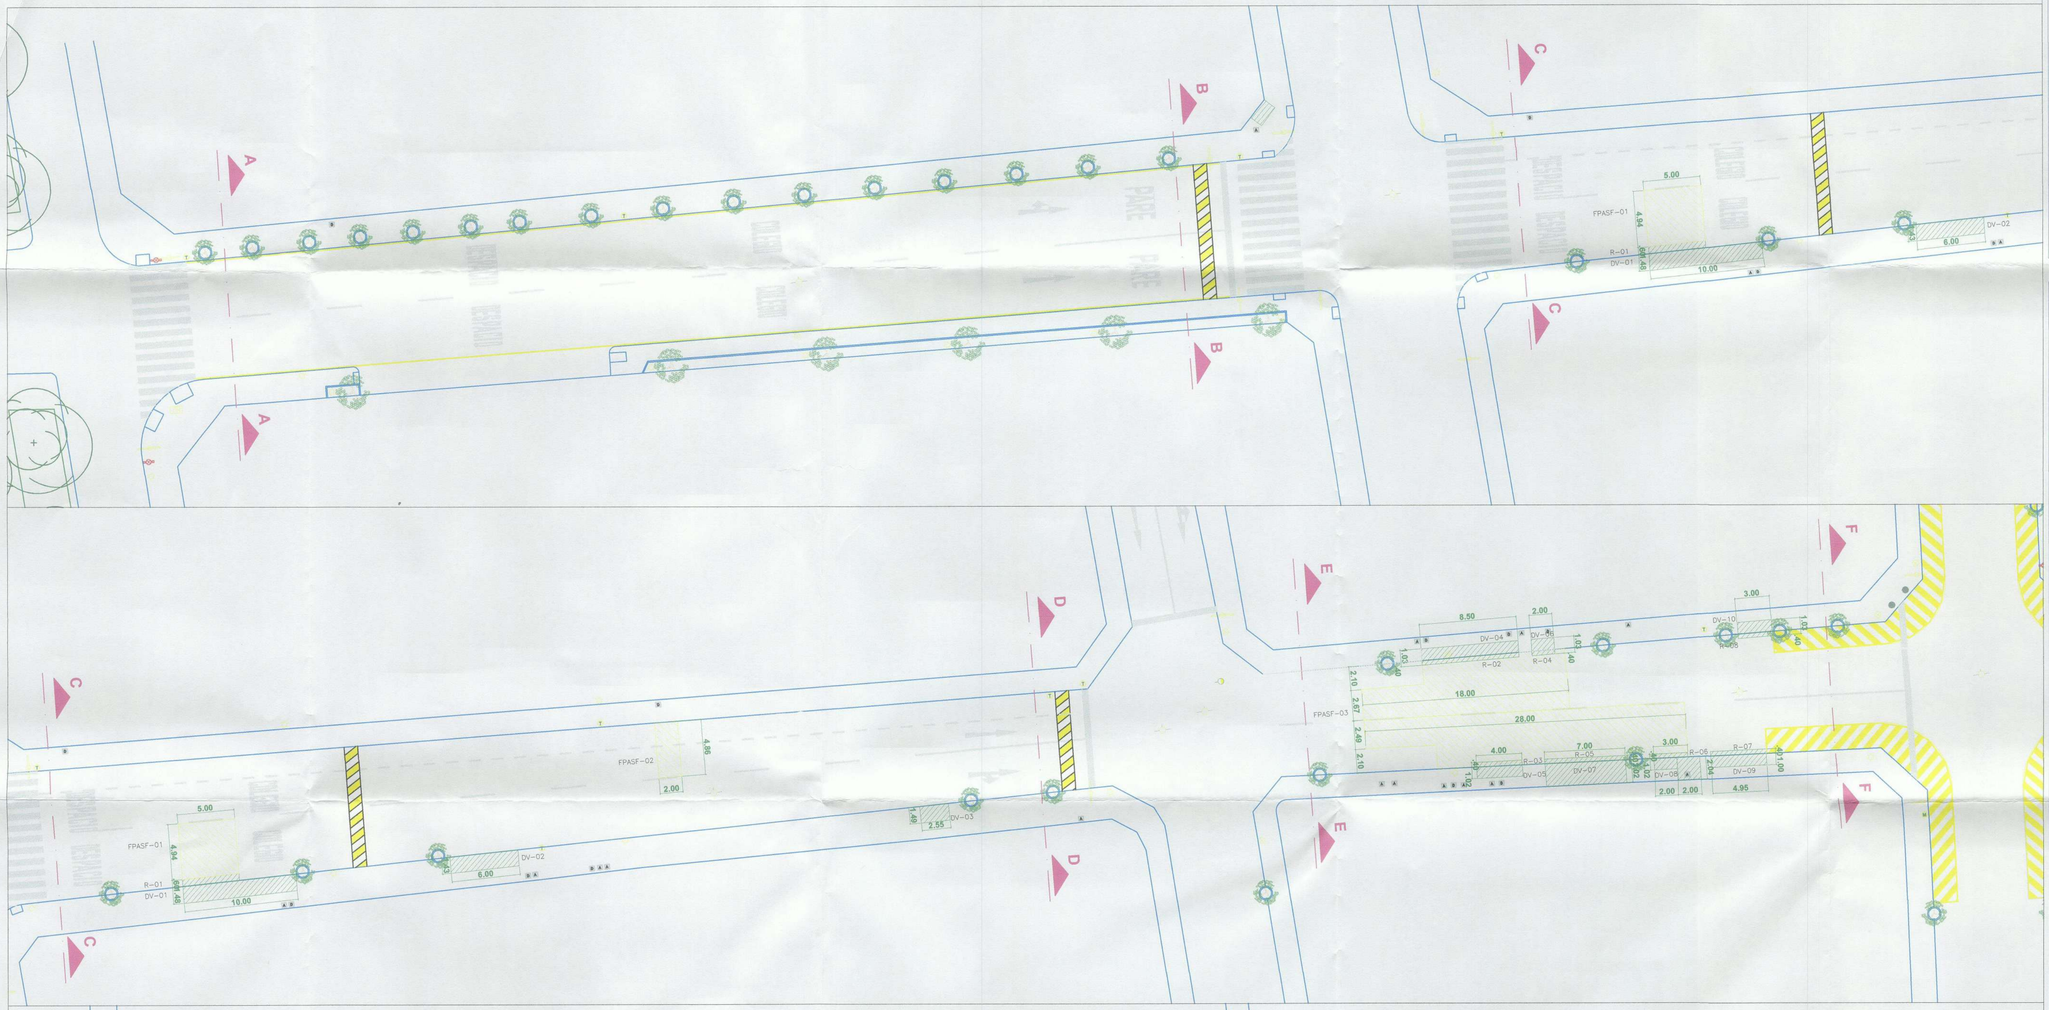

LEYENDA DE ÁREAS A DEMOLER

	FRESADO DE PISTA DE ASFALTO (FPASF)
	DEMOLICIÓN DE VEREDA (DV)
	FRESADO DE BERMA DE ASFALTO (FBASF)
	DEMOLICIÓN DE BERMA DE CONCRETO (DBC)
	DEMOLICIÓN DE JARDINERAS (DJ)

LEYENDA

3.980	CURVA MAYOR
	CURVA MENOR
	POSTE LUZ
T	POSTE TELEFONO
M	POSTE MEDIA
	POSTE CON CAMARA
	POSTE ALTA
	LUMINARIA EN PISO
	SEMAFORO
	SUB ESTACION
	BUZON DESAGUE
	BUZON TELEFONO
	BUZON ELECTRICO
	GRIFO C.I.
	VALVULA AGUA
	LETRERO
	CABINA TELEFONICA
	ARBOL
	TAPA-REJILLA
	PAPELERA
	PARADERO DE BUS
	TAPA METALICA
	POZO A TIERRA
	TAPA CONCRETO
	BANCA
	JARDINERA
	RAMPA
V	VEREDA
P	PISTA
J	JARDIN
E	ESTACIONAMIENTO
R	RETIRO
C	LOZA DE CONCRETO
B	BERMA
RE	REJA
K	KIOSKO
RP	RESPIRADERO
ES	ESCALERA
M	MEDIDOR
	PILOTE DE CONCRETO
	TACHO DE BASURA
	CAJA DE DESAGUE
	CAJA DE AGUA

SECCIONES TRANSVERSALES



MIRAFLORES
CIUDAD HEROICA
MUNICIPALIDAD DE MIRAFLORES

UBICACIÓN:
SECTOR: 7B
CALLE CONTRALMIRANTE MONTERO



PROYECTO:

REHABILITACIÓN DE LA INFRAESTRUCTURA VIAL DE LAS CALLES PERTENECIENTES A LA ZONA 7 - SEGUNDA ETAPA DEL DISTRITO DE MIRAFLORES PROVINCIA DE LIMA - DEPARTAMENTO DE LIMA

ALCALDE DE MIRAFLORES
Dr. Luis Alonso Molina Arles

GERENCIA MUNICIPAL
Dr. Oscar Remigio Lozan Luyo

GERENCIA DE OBRAS Y SERVICIOS PÚBLICOS
Arq. Antonio Ramón Monsalve Arrospide

SUBGERENCIA DE OBRAS PÚBLICAS
Ing. Cesar Augusto Palomino Galvan

ENCARGADO:
Ing. Walter Marcos Fernandez Peralta
C.I.P. 175100

PLANO:
DEMOLICIONES
ESC. 1/250

FECHA:
DICIEMBRE 2019

D-06

WALTER MARCOS FERNANDEZ PERALTA
INGENIERO CIVIL
Reg. CIP N° 175100



LEYENDA DE ÁREAS NUEVAS

	PISTA DE ASFALTO NUEVA (PASFN)
	VEREDA NUEVA (VN)
	BERMA DE ASFALTO NUEVA (BASFN)
	BERMA DE CONCRETO (BCN)
	JARDINERAS (JN)

LEYENDA

3.980	CURVA MAYOR
	CURVA MENOR
	POSTE LUZ
T	POSTE TELEFONO
M	POSTE MEDIA
	POSTE CON CAMARA
	POSTE ALTA
	LUMINARIA EN PISO
	SEMAFORO
	SUB ESTACION
	BUZON DESAGUE
	BUZON TELEFONO
	BUZON ELECTRICO
	GRIFO C.I.
	VALVULA AGUA
	LETRERO
	CABINA TELEFONICA
	ARBOL
	TAPA-REJILLA
	PAPELERA
	PARADERO DE BUS
	TAPA METALICA
	POZO A TIERRA
	TAPA CONCRETO
	BANCA
	JARDINERA
	RAMPA
V	VEREDA
P	PISTA
J	JARDIN
E	ESTACIONAMIENTO
R	RETIRO
C	LOZA DE CONCRETO
B	BERMA
RE	REJA
K	KIOSKO
RP	RESPIRADERO
ES	ESCALERA
M	MEDIDOR
	PILOTE DE CONCRETO
	TACHO DE BASURA
	CAJA DE DESAGUE
A	CAJA DE AGUA

SECCIONES TRANSVERSALES

MIRAFLORES
CIUDAD HEROICA
MUNICIPALIDAD DE MIRAFLORES

UBICACIÓN:
SECTOR: 7B
CALLE CONTRALMIRANTE MONTERO



PROYECTO:

REHABILITACIÓN DE LA INFRAESTRUCTURA VIAL DE LAS CALLES PERTENECIENTES A LA ZONA 7 - SEGUNDA ETAPA DEL DISTRITO DE MIRAFLORES PROVINCIA DE LIMA - DEPARTAMENTO DE LIMA

ALCALDE DE MIRAFLORES

Dr. Luis Alonso Molina Arles

GERENCIA MUNICIPAL

Dr. Oscar Remigio Lozan Luyo

GERENCIA DE OBRAS Y SERVICIOS PÚBLICOS

Arq. Antonio Ramón Monsalve Arrospide

SUBGERENCIA DE OBRAS PÚBLICAS

Ing. Cesar Augusto Palomino Galvan

ENCARGADO:
Ing. Walter Marcos Fernandez Peralta
C.I.P. 175100

PLANO:
ARQUITECTURA
ESC. 1/250

FECHA:
DICIEMBRE 2019

A-06

MUNICIPALIDAD DE MIRAFLORES
CESAR AUGUSTO PALOMINO GALVAN
Subgerente de Obras Públicas

WALTER MARCOS
FERNANDEZ PERALTA
INGENIERO CIVIL
Reg. CIP N° 175100

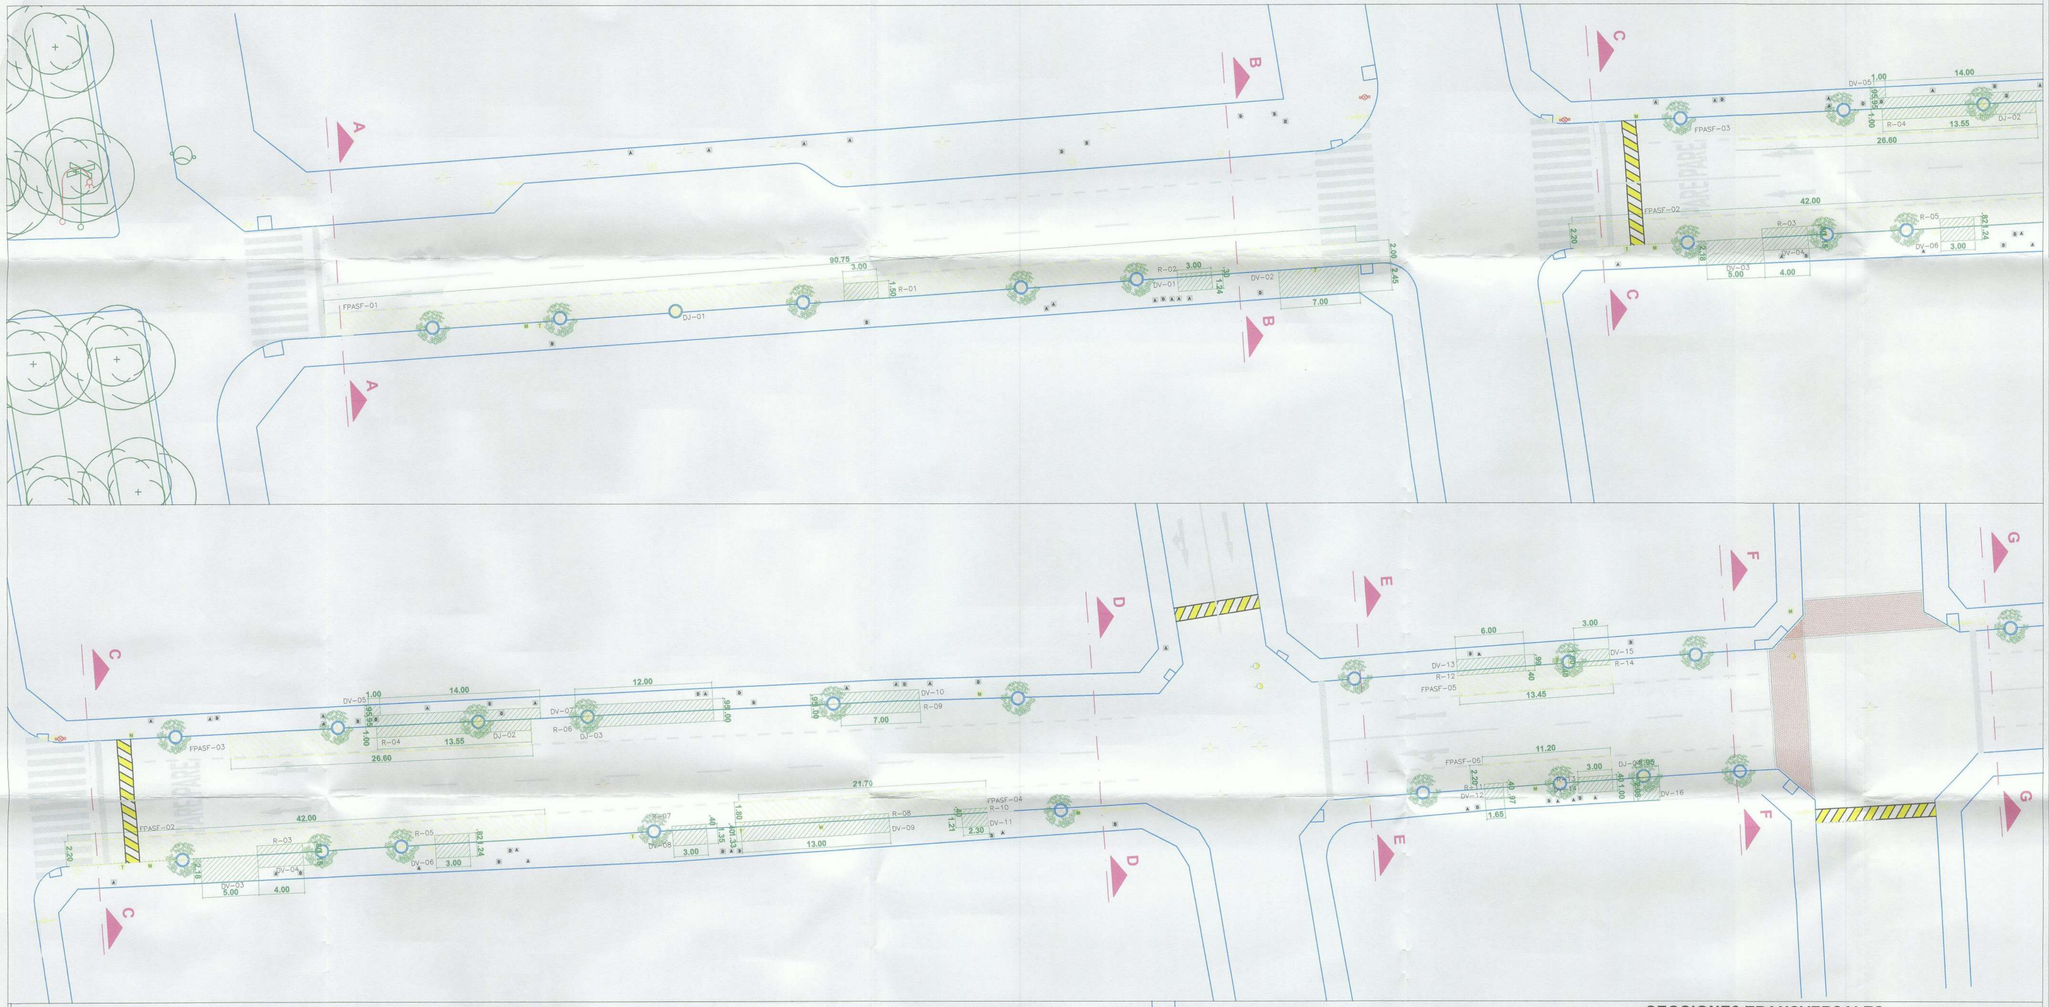

LEYENDA DE ÁREAS A DEMOLER

	FRESADO DE PISTA DE ASFALTO (FPASF)
	DEMOLICIÓN DE VEREDA (DV)
	FRESADO DE BERMA DE ASFALTO (FBASF)
	DEMOLICIÓN DE BERMA DE CONCRETO (DBC)
	DEMOLICIÓN DE JARDINERAS (DJ)

LEYENDA

3 980	CURVA MAYOR
	CURVA MENOR
	POSTE LUZ
T	POSTE TELEFONO
M	POSTE MEDIA
	POSTE CON CAMARA
	POSTE ALTA
	LUMINARIA EN PISO
	SEMAFORO
	SUB ESTACION
	BUZON DESAGUE
	BUZON TELEFONO
	BUZON ELECTRICO
	GRIFO C.I.
	VALVULA AGUA
	LETRERO
	CABINA TELEFONICA
	ARBOL
	TAPA-REJILLA
	PAPELERA
	PARADERO DE BUS
	TAPA METALICA
	POZO A TIERRA
	TAPA CONCRETO
	BANCA
	JARDINERA
A	RAMPA
V	VEREDA
P	PISTA
J	JARDIN
E	ESTACIONAMIENTO
R	RETIRO
C	LOZA DE CONCRETO
B	BERMA
RE	REJA
K	KIOSKO
RP	RESPIRADERO
ES	ESCALERA
M	MEDIDOR
	PILOTE DE CONCRETO
	TACHO DE BASURA
	CAJA DE DESAGUE
	CAJA DE AGUA

SECCIONES TRANSVERSALES

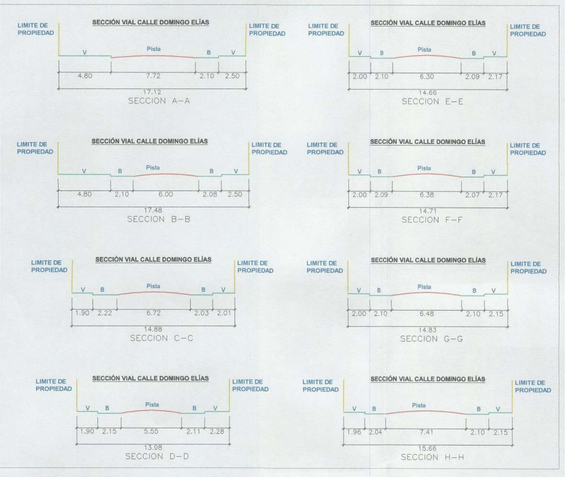

MIRAFLORES
CIUDAD HEROICA

MUNICIPALIDAD DE MIRAFLORES

UBICACIÓN:
SECTOR: 7B
CALLE DOMINGO ELÍAS



PROYECTO:

REHABILITACIÓN DE LA INFRAESTRUCTURA VIAL DE LAS CALLES PERTENECIENTES A LA ZONA 7 - SEGUNDA ETAPA DEL DISTRITO DE MIRAFLORES PROVINCIA DE LIMA - DEPARTAMENTO DE LIMA

ALCALDE DE MIRAFLORES

Dr. Luis Alonso Molina Arles

GERENCIA MUNICIPAL

Dr. Oscar Remigio Lozan Luyo

000012

GERENCIA DE OBRAS Y SERVICIOS PÚBLICOS

Arq. Antonio Ramón Monsalve Arrospide

SUBGERENCIA DE OBRAS PÚBLICAS

Ing. Cesar Augusto Palomino Galvan

ENCARGADO:
Ing. Walter Marcos Fernandez Peralta
C.I.P. 175100

PLANO:
DEMOLICIONES
ESC. 1/250

FECHA:
DICIEMBRE 2019

D-05

MUNICIPALIDAD DE MIRAFLORES
V°B°

WALTER MARCOS FERNANDEZ PERALTA
INGENIERO CIVIL
Reg. CIP N° 175100

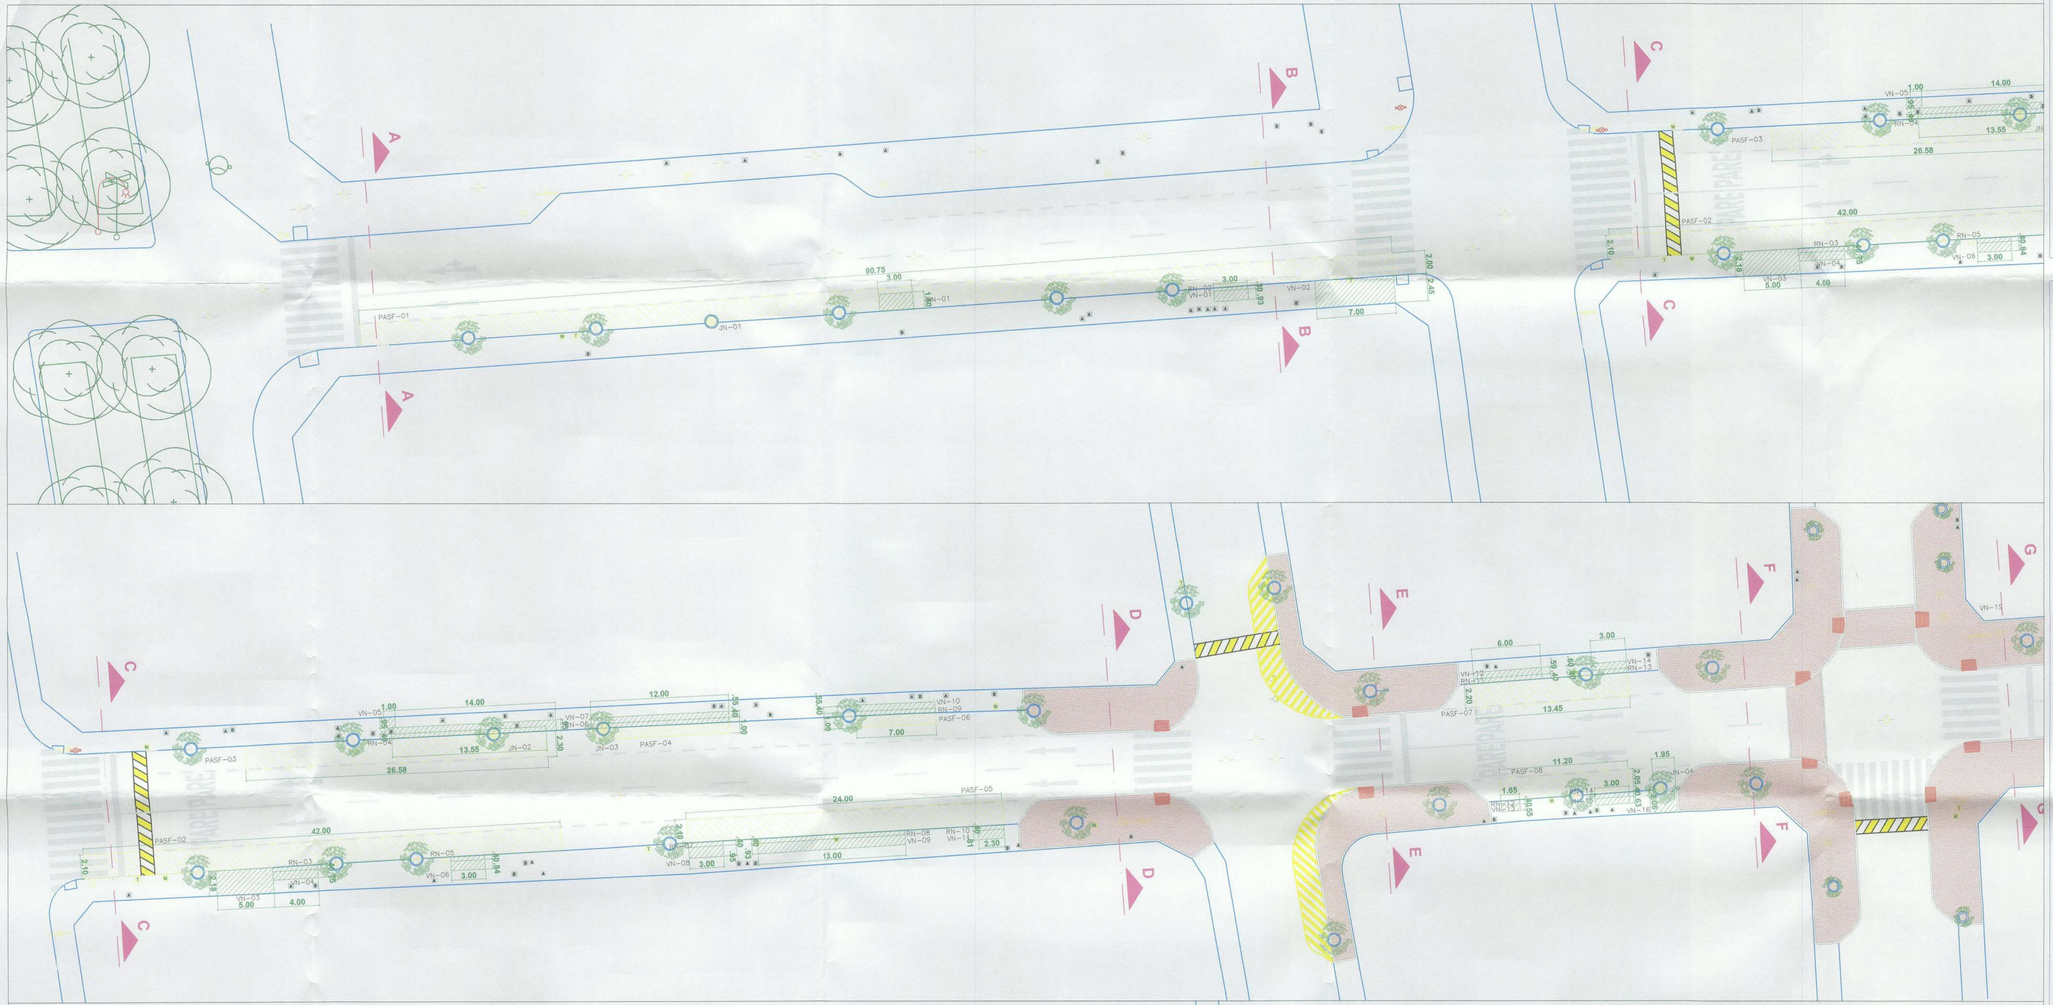

LEYENDA

3 980	CURVA MAYOR
	CURVA MENOR
	POSTE LUZ
T	POSTE TELEFONO
M	POSTE MEDIA
	POSTE CON CAMARA
	POSTE ALTA
	LUMINARIA EN PISO
	SEMAFORO
	SUB ESTACION
	BUZON DESAGUE
	BUZON TELEFONO
	BUZON ELECTRICO
	GRIFO C.I.
	VALVULA AGUA
	LETRERO
	CABINA TELEFONICA
	ARBOL
	TAPA-REJILLA
	PAPELERA
	PARADERO DE BUS
	TAPA METALICA
	POZO A TIERRA
	TAPA CONCRETO
	BANCA
	JARDINERA
	RAMPA
V	VEREDA
P	PISTA
J	JARDIN
E	ESTACIONAMIENTO
R	RETIRO
C	LOZA DE CONCRETO
B	BERMA
RE	REJA
K	KIOSKO
RP	RESPIRADERO
ES	ESCALERA
M	MEDIDOR
	PILOTE DE CONCRETO
	TACHO DE BASURA
	CAJA DE DESAGUE
	CAJA DE AGUA

LEYENDA DE ÁREAS NUEVAS

	PISTA DE ASFALTO NUEVA (PASFN)
	VEREDA NUEVA (VN)
	BERMA DE ASFALTO NUEVA (BASFN)
	BERMA DE CONCRETO (BCN)
	JARDINERAS (JN)

SECCIONES TRANSVERSALES



MIRAFLORES
CIUDAD HEROICA
MUNICIPALIDAD DE MIRAFLORES

UBICACIÓN:
SECTOR: 7B
CALLE DOMINGO ELÍAS



PROYECTO:

REHABILITACIÓN DE LA INFRAESTRUCTURA VIAL DE LAS CALLES PERTENECIENTES A LA ZONA 7 - SEGUNDA ETAPA DEL DISTRITO DE MIRAFLORES PROVINCIA DE LIMA - DEPARTAMENTO DE LIMA

ALCALDE DE MIRAFLORES

Dr. Luis Alonso Molina Arles

GERENCIA MUNICIPAL

Dr. Oscar Remigio Lozan Luyo

000013

GERENCIA DE OBRAS Y SERVICIOS PÚBLICOS

Arq. Antonio Ramón Monsalve Arrospide

SUBGERENCIA DE OBRAS PÚBLICAS

Ing. Cesar Augusto Palomino Galvan

ENCARGADO:
Ing. Walter Marcos Fernandez Peralta
C.I.P. 175100

PLANO:
ARQUITECTURA
ESC. 1/250

FECHA:
DICIEMBRE 2019

A-05

CESAR AUGUSTO PALOMINO GALVAN
Subgerencia
Subgerencia Obras Públicas
V°B°

WALTER MARCOS FERNANDEZ PERALTA
INGENIERO CIVIL
Reg. CIP N° 175100

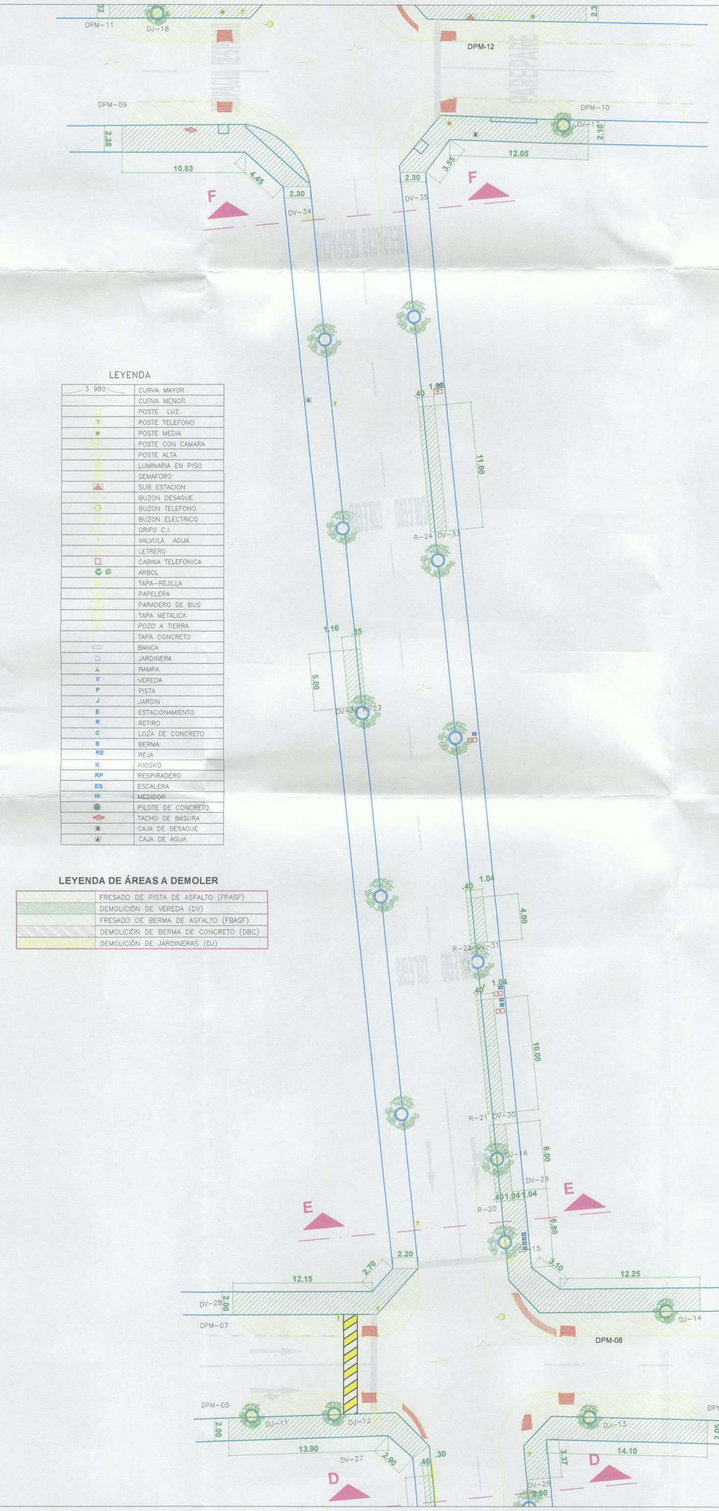

LEYENDA

3 980	CURVA MAYOR
	CURVA MENOR
	POSTE LUZ
T	POSTE TELEFONO
M	POSTE MEDIA
	POSTE CON CAMARA
	POSTE ALTA
	LUMINARIA EN PISO
	SEMAFORO
	SUB ESTACION
	BUZON DESAGUE
	BUZON TELEFONO
	BUZON ELECTRICO
	GRIFO C.I.
	VALVULA AGUA
	LETRERO
	CABINA TELEFONICA
	ARBOL
	TAPA-REJILLA
	PAPELERA
	PARADERO DE BUS
	TAPA METALICA
	POZO A TIERRA
	TAPA CONCRETO
	BANCA
J	JARDINERA
A	RAMPA
V	VEREDA
P	PISTA
J	JARDIN
E	ESTACIONAMIENTO
R	RETIRO
C	LOZA DE CONCRETO
B	BERMA
RE	REJA
K	KIOSKO
RP	RESPIRADERO
ES	ESCALERA
M	MEDIDOR
	PILOTE DE CONCRETO
	TACHO DE BASURA
	CAJA DE DESAGUE
	CAJA DE AGUA

LEYENDA DE ÁREAS A DEMOLER

	FRESADO DE PISTA DE ASFALTO (FPASF)
	DEMOLICIÓN DE VEREDA (DV)
	FRESADO DE BERMA DE ASFALTO (FBASF)
	DEMOLICIÓN DE BERMA DE CONCRETO (DBC)
	DEMOLICIÓN DE JARDINERAS (DJ)

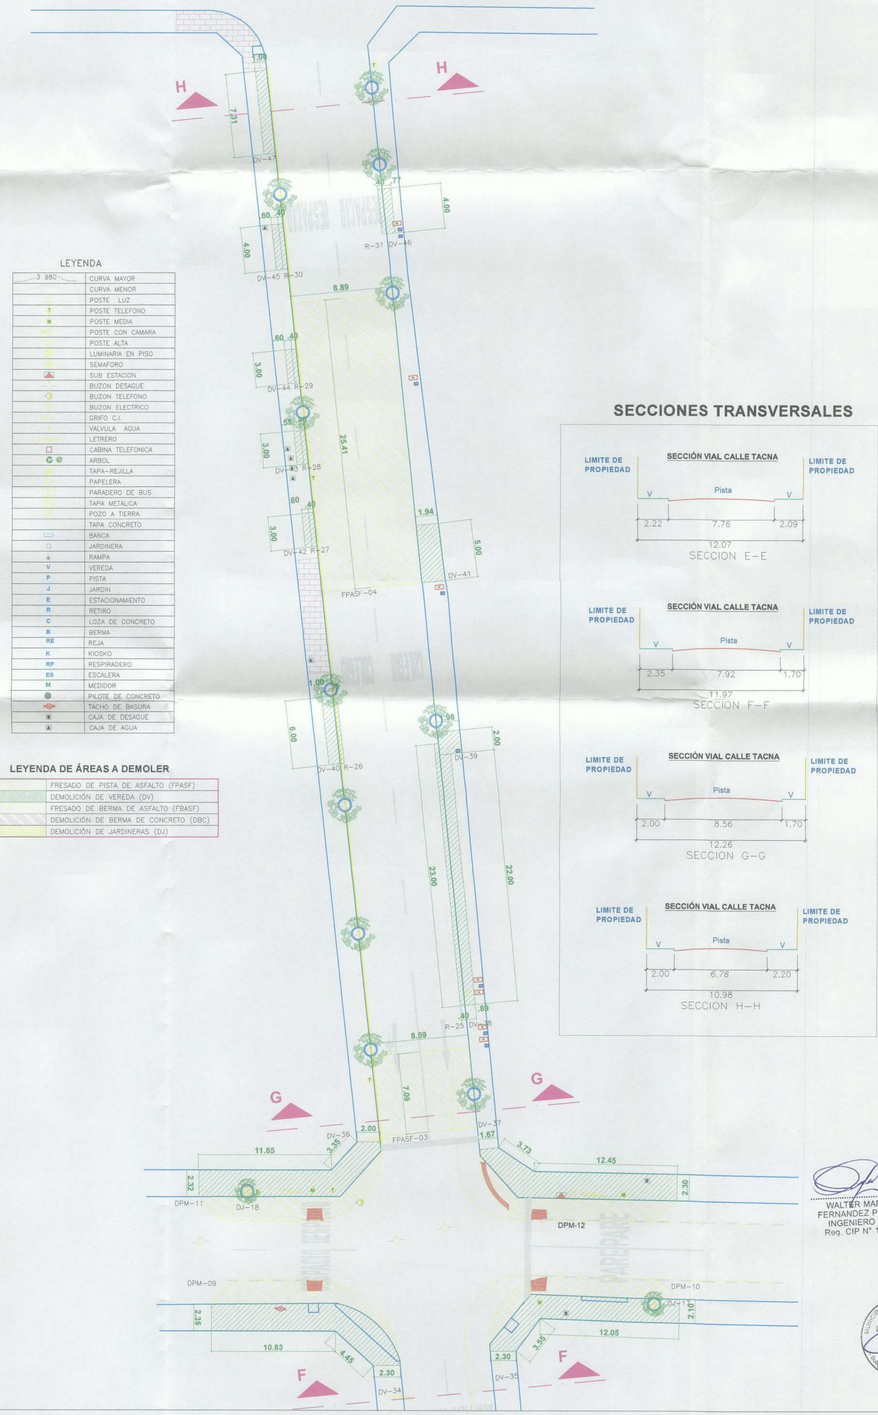

LEYENDA

3 980	CURVA MAYOR
	CURVA MENOR
	POSTE LUZ
T	POSTE TELEFONO
M	POSTE MEDIA
	POSTE CON CAMARA
	POSTE ALTA
	LUMINARIA EN PISO
	SEMAFORO
	SUB ESTACION
	BUZON DESAGUE
	BUZON TELEFONO
	BUZON ELECTRICO
	GRIFO C.I.
	VALVULA AGUA
	LETRERO
	CABINA TELEFONICA
	ARBOL
	TAPA-REJILLA
	PAPELERA
	PARADERO DE BUS
	TAPA METALICA
	POZO A TIERRA
	TAPA CONCRETO
	BANCA
J	JARDINERA
A	RAMPA
V	VEREDA
P	PISTA
J	JARDIN
E	ESTACIONAMIENTO
R	RETIRO
C	LOZA DE CONCRETO
B	BERMA
RE	REJA
K	KIOSKO
RP	RESPIRADERO
ES	ESCALERA
M	MEDIDOR
	PILOTE DE CONCRETO
	TACHO DE BASURA
	CAJA DE DESAGUE
	CAJA DE AGUA

LEYENDA DE ÁREAS A DEMOLER

	FRESADO DE PISTA DE ASFALTO (FPASF)
	DEMOLICIÓN DE VEREDA (DV)
	FRESADO DE BERMA DE ASFALTO (FBASF)
	DEMOLICIÓN DE BERMA DE CONCRETO (DBC)
	DEMOLICIÓN DE JARDINERAS (DJ)

SECCIONES TRANSVERSALES

WALTER MARCOS FERNANDEZ PERALTA
INGENIERO CIVIL
Reg. CIP N° 175100

V°B°

MIRAFLORES
CIUDAD HEROICA
MUNICIPALIDAD DE MIRAFLORES

UBICACIÓN:
SECTOR: 7B
CALLE TACNA



PROYECTO:

REHABILITACIÓN DE LA INFRAESTRUCTURA VIAL DE LAS CALLES PERTENECIENTES A LA ZONA 7 – SEGUNDA ETAPA DEL DISTRITO DE MIRAFLORES PROVINCIA DE LIMA – DEPARTAMENTO DE LIMA

ALCALDE DE MIRAFLORES

Dr. Luis Alonso Molina Arles

GERENCIA MUNICIPAL

Dr. Oscar Remigio Lozan Luyo

090014

GERENCIA DE OBRAS Y SERVICIOS PÚBLICOS

Arq. Antonio Ramón Monsalve Arrospide

SUBGERENCIA DE OBRAS PÚBLICAS

Ing. Cesar Augusto Palomino Galvan

ENCARGADO:
Ing. Walter Marcos Fernandez Peralta
C.I.P. 175100

PLANO:
DEMOLICIONES
ESC. 1/250

FECHA:
DICIEMBRE 2019

D-04

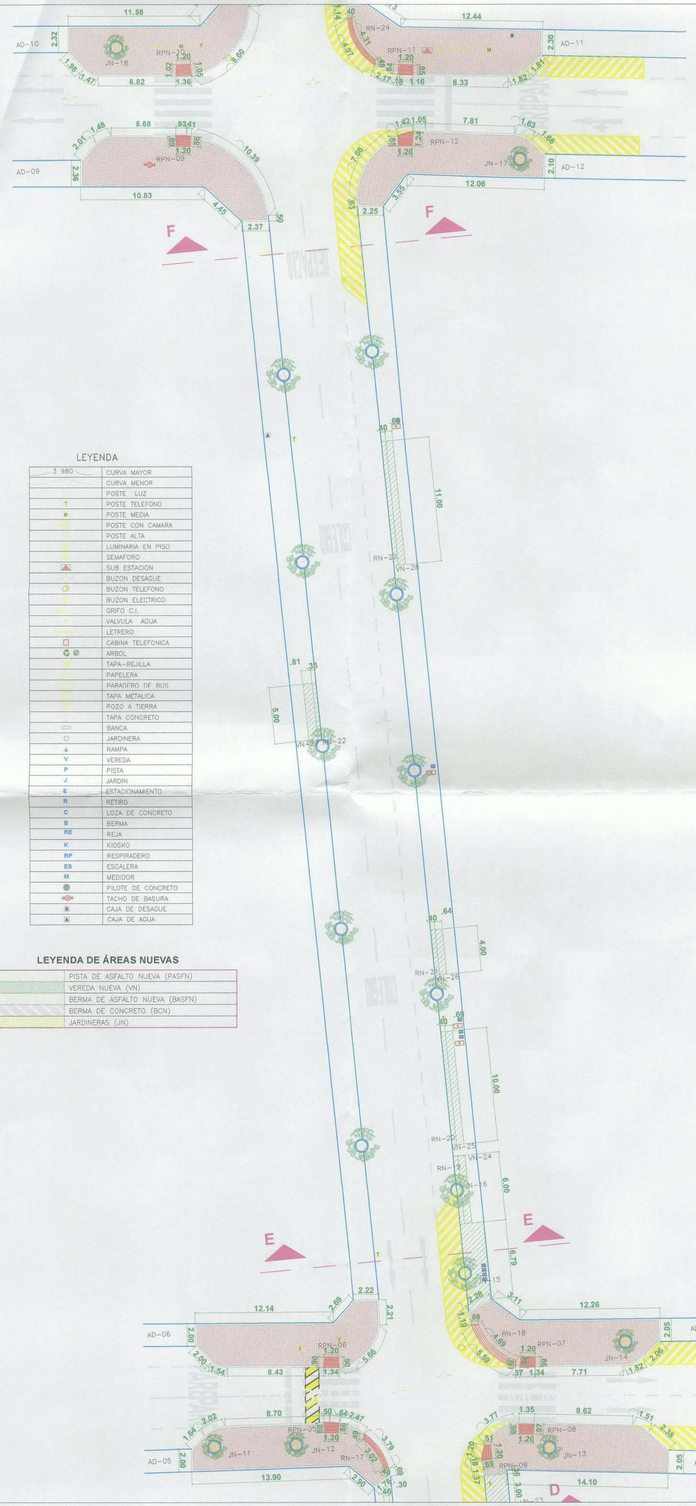

LEYENDA

3 980	CURVA MAYOR
	CURVA MENOR
	POSTE LUZ
T	POSTE TELEFONO
M	POSTE MEDIA
	POSTE CON CAMARA
	POSTE ALTA
	LUMINARIA EN PISO
	SEMAFORO
	SUB ESTACION
	BUZON DESAGUE
	BUZON TELEFONO
	BUZON ELECTRICO
	GRIFO C.I.
	VALVULA AGUA
	LETRERO
	CABINA TELEFONICA
	ARBOL
	TAPA-REJILLA
	PAPELERA
	PARADERO DE BUS
	TAPA METALICA
	POZO A TIERRA
	TAPA CONCRETO
	BANCA
	JARDINERA
	RAMPA
V	VEREDA
P	PISTA
J	JARDIN
E	ESTACIONAMIENTO
R	RETIRO
C	LOZA DE CONCRETO
B	BERMA
RE	REJA
K	KIOSKO
RP	RESPIRADERO
ES	ESCALERA
M	MEDIDOR
	PILOTE DE CONCRETO
	TACHO DE BASURA
	CAJA DE DESAGUE
	CAJA DE AGUA

LEYENDA DE ÁREAS NUEVAS

	PISTA DE ASFALTO NUEVA (PASFN)
	VEREDA NUEVA (VN)
	BERMA DE ASFALTO NUEVA (BASFN)
	BERMA DE CONCRETO (BCN)
	JARDINERAS (JN)



LEYENDA

3 980	CURVA MAYOR
	CURVA MENOR
	POSTE LUZ
T	POSTE TELEFONO
M	POSTE MEDIA
	POSTE CON CAMARA
	POSTE ALTA
	LUMINARIA EN PISO
	SEMAFORO
	SUB ESTACION
	BUZON DESAGUE
	BUZON TELEFONO
	BUZON ELECTRICO
	GRIFO C.I.
	VALVULA AGUA
	LETRERO
	CABINA TELEFONICA
	ARBOL
	TAPA-REJILLA
	PAPELERA
	PARADERO DE BUS
	TAPA METALICA
	POZO A TIERRA
	TAPA CONCRETO
	BANCA
	JARDINERA
	RAMPA
V	VEREDA
P	PISTA
J	JARDIN
E	ESTACIONAMIENTO
R	RETIRO
C	LOZA DE CONCRETO
B	BERMA
RE	REJA
K	KIOSKO
RP	RESPIRADERO
ES	ESCALERA
M	MEDIDOR
	PILOTE DE CONCRETO
	TACHO DE BASURA
	CAJA DE DESAGUE
	CAJA DE AGUA

LEYENDA DE ÁREAS NUEVAS

	PISTA DE ASFALTO NUEVA (PASFN)
	VEREDA NUEVA (VN)
	BERMA DE ASFALTO NUEVA (BASFN)
	BERMA DE CONCRETO (BCN)
	JARDINERAS (JN)

SECCIONES TRANSVERSALES

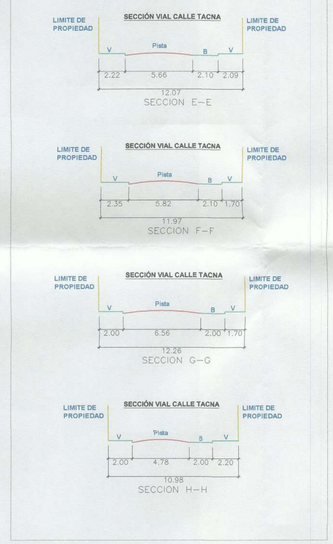

WALTER MARCOS FERNÁNDEZ PERALTA
INGENIERO CIVIL
Reg. CIP N° 175100

MUNICIPALIDAD DE MIRAFLORES
CÉSAR AUGUSTO PALOMINO GALVÁN
Subgerente
V°B°
Gerencia Obras y Servicios Públicos

MIRAFLORES
CIUDAD HEROICA
MUNICIPALIDAD DE MIRAFLORES

UBICACIÓN:
SECTOR: 7B
CALLE TACNA

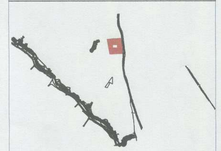

PROYECTO:

REHABILITACIÓN DE LA INFRAESTRUCTURA VIAL DE LAS CALLES PERTENECIENTES A LA ZONA 7 - SEGUNDA ETAPA DEL DISTRITO DE MIRAFLORES PROVINCIA DE LIMA - DEPARTAMENTO DE LIMA

ALCALDE DE MIRAFLORES

Dr. Luis Alonso Molina Arles

GERENCIA MUNICIPAL

Dr. Oscar Remigio Lozan Luyo

000015

GERENCIA DE OBRAS Y SERVICIOS PÚBLICOS

Arq. Antonio Ramón Monsalve Arrospide

SUBGERENCIA DE OBRAS PÚBLICAS

Ing. Cesar Augusto Palomino Galvan

ENCARGADO:
Ing. Walter Marcos Fernandez Peralta
C.I.P. 175100

PLANO:
ARQUITECTURA
ESC. 1/250

FECHA:
DICIEMBRE 2019

A-04



LEYENDA

3 980	CURVA MAYOR
	CURVA MENOR
	POSTE LUZ
T	POSTE TELEFONO
M	POSTE MEDIA
	POSTE CON CAMARA
	POSTE ALTA
	LUMINARIA EN PISO
	SEMAFORO
	SUB ESTACION
	BUZON DESAGUE
	BUZON TELEFONO
	BUZON ELECTRICO
	GRIFO C.I.
	VALVULA AGUA
	LETRERO
	CABINA TELEFONICA
	ARBOL
	TAPA-REJILLA
	PAPELERA
	PARADERO DE BUS
	TAPA METALICA
	POZO A TIERRA
	TAPA CONCRETO
	BANCA
	JARDINERA
	RAMPA
V	VEREDA
P	PISTA
J	JARDIN
E	ESTACIONAMIENTO
R	RETIRO
C	LOZA DE CONCRETO
B	BERMA
RE	REJA
K	KIOSKO
RP	RESPIRADERO
ES	ESCALERA
M	MEDIDOR
	PILOTE DE CONCRETO
	TACHO DE BASURA
	CAJA DE DESAGUE
	CAJA DE AGUA

LEYENDA DE ÁREAS A DEMOLER

	FRESADO DE PISTA DE ASFALTO (FPASF)
	DEMOLICIÓN DE VEREDA (DV)
	FRESADO DE BERMA DE ASFALTO (FBASF)
	DEMOLICIÓN DE BERMA DE CONCRETO (DBC)
	DEMOLICIÓN DE JARDINERAS (DJ)

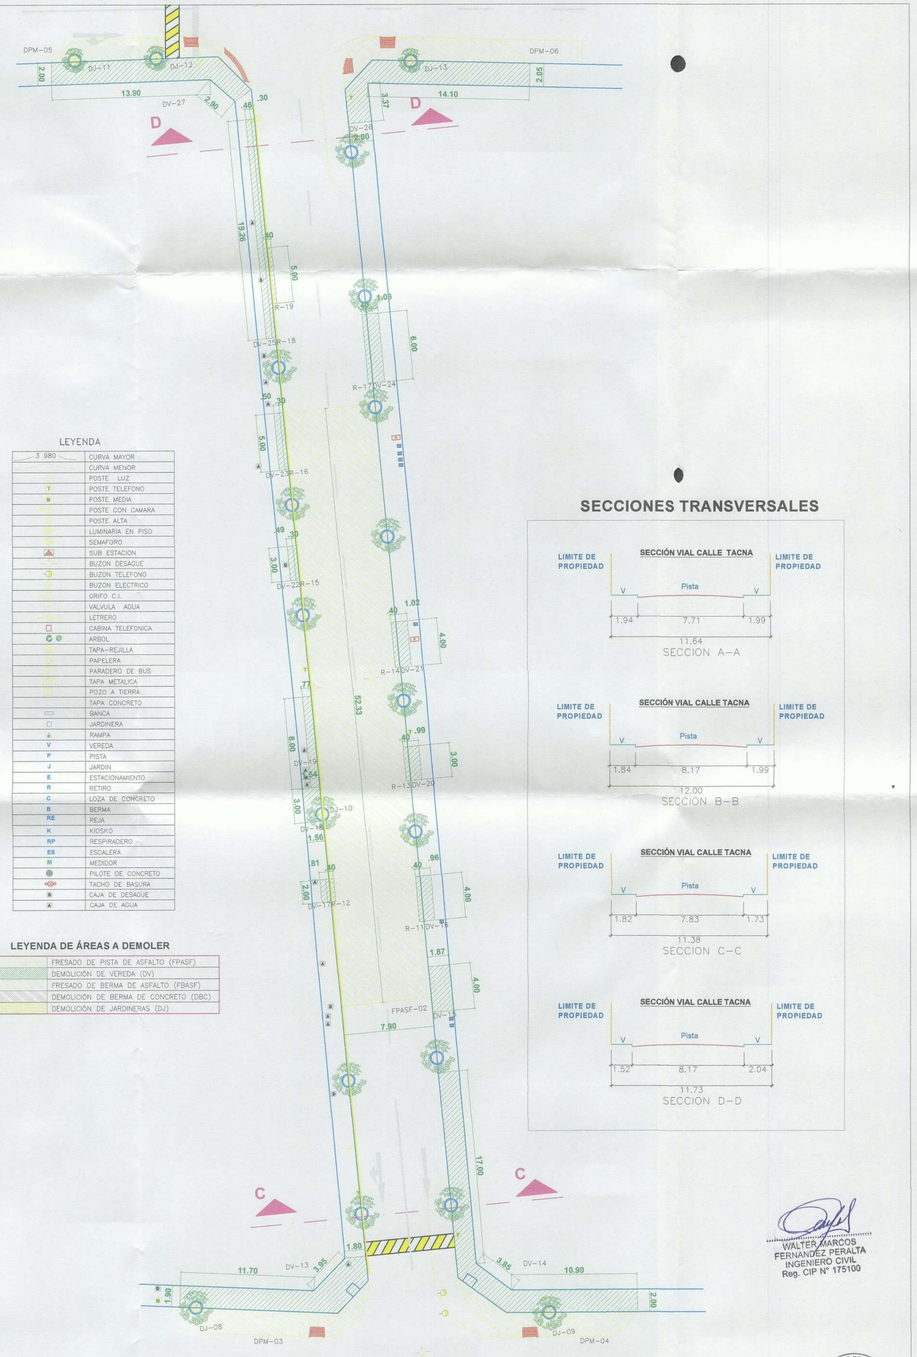

LEYENDA

3 980	CURVA MAYOR
	CURVA MENOR
	POSTE LUZ
T	POSTE TELEFONO
M	POSTE MEDIA
	POSTE CON CAMARA
	POSTE ALTA
	LUMINARIA EN PISO
	SEMAFORO
	SUB ESTACION
	BUZON DESAGUE
	BUZON TELEFONO
	BUZON ELECTRICO
	GRIFO C.I.
	VALVULA AGUA
	LETRERO
	CABINA TELEFONICA
	ARBOL
	TAPA-REJILLA
	PAPELERA
	PARADERO DE BUS
	TAPA METALICA
	POZO A TIERRA
	TAPA CONCRETO
	BANCA
	JARDINERA
	RAMPA
V	VEREDA
P	PISTA
J	JARDIN
E	ESTACIONAMIENTO
R	RETIRO
C	LOZA DE CONCRETO
B	BERMA
RE	REJA
K	KIOSKO
RP	RESPIRADERO
ES	ESCALERA
M	MEDIDOR
	PILOTE DE CONCRETO
	TACHO DE BASURA
	CAJA DE DESAGUE
	CAJA DE AGUA

LEYENDA DE ÁREAS A DEMOLER

	FRESADO DE PISTA DE ASFALTO (FPASF)
	DEMOLICIÓN DE VEREDA (DV)
	FRESADO DE BERMA DE ASFALTO (FBASF)
	DEMOLICIÓN DE BERMA DE CONCRETO (DBC)
	DEMOLICIÓN DE JARDINERAS (DJ)

SECCIONES TRANSVERSALES

WALTER MARCOS FERNANDEZ PERALTA
INGENIERO CIVIL
Reg. CIP N° 175100

MUNICIPALIDAD DE MIRAFLORES
CESAR AUGUSTO PALOMINO GALVAN
Ingeniero Civil
Subgerencia Obras Públicas

MIRAFLORES
CIUDAD HEROICA
MUNICIPALIDAD DE MIRAFLORES

UBICACIÓN:
SECTOR: 7B
CALLE TACNA



PROYECTO:

REHABILITACIÓN DE LA INFRAESTRUCTURA VIAL DE LAS CALLES PERTENECIENTES A LA ZONA 7 - SEGUNDA ETAPA DEL DISTRITO DE MIRAFLORES PROVINCIA DE LIMA - DEPARTAMENTO DE LIMA

ALCALDE DE MIRAFLORES

Dr. Luis Alonso Molina Arles

GERENCIA MUNICIPAL

Dr. Oscar Remigio Lozan Luyo

000016

GERENCIA DE OBRAS Y SERVICIOS PÚBLICOS

Arq. Antonio Ramón Monsalve Arrospide

SUBGERENCIA DE OBRAS PÚBLICAS

Ing. Cesar Augusto Palomino Galvan

ENCARGADO:
Ing. Walter Marcos Fernandez Peralta
C.I.P. 175100

PLANO:
DEMOLICIONES
ESC. 1/250

FECHA:
DICIEMBRE 2019

D-03

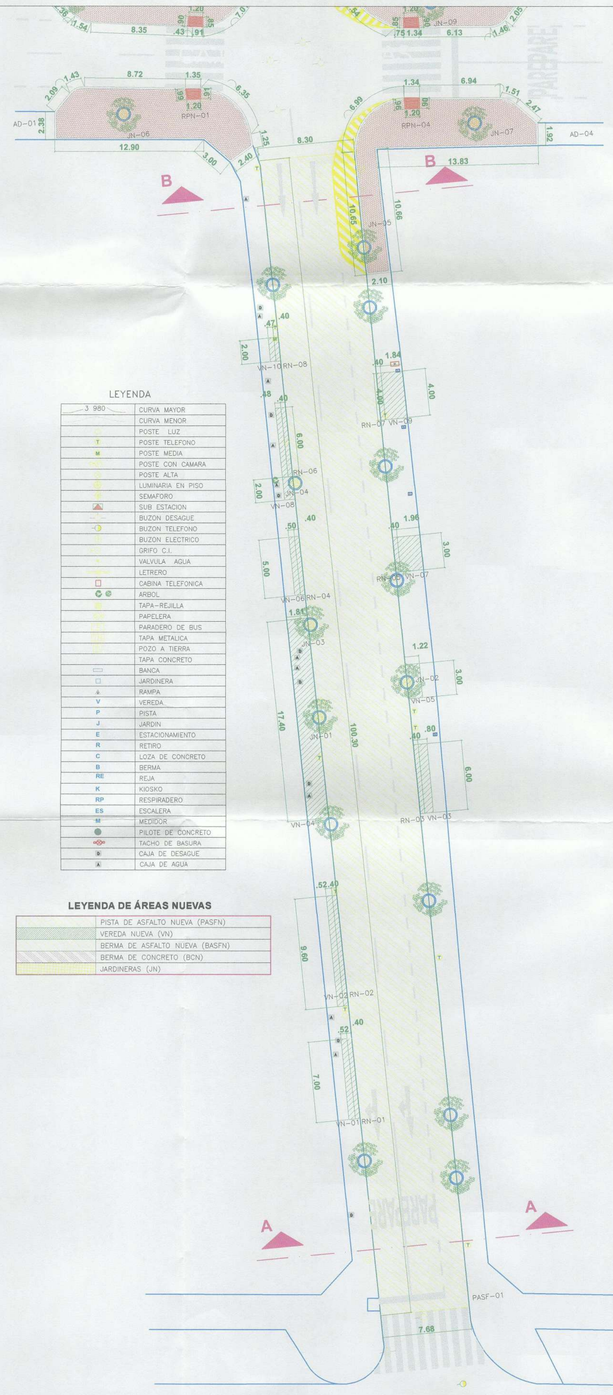

LEYENDA

3 980	CURVA MAYOR
	CURVA MENOR
	POSTE LUZ
T	POSTE TELEFONO
M	POSTE MEDIA
	POSTE CON CAMARA
	POSTE ALTA
	LUMINARIA EN PISO
	SEMAFORO
	SUB ESTACION
	BUZON DESAGUE
	BUZON TELEFONO
	BUZON ELECTRICO
	GRIFO C.I.
	VALVULA AGUA
	LETRERO
	CABINA TELEFONICA
	ARBOL
	TAPA-REJILLA
	PAPELERA
	PARADERO DE BUS
	TAPA METALICA
	POZO A TIERRA
	TAPA CONCRETO
	BANCA
	JARDINERA
A	RAMPA
V	VEREDA
P	PISTA
J	JARDIN
E	ESTACIONAMIENTO
R	RETIRO
C	LOZA DE CONCRETO
B	BERMA
RE	REJA
K	KIOSKO
RP	RESPIRADERO
ES	ESCALERA
M	MEDIDOR
	PILOTE DE CONCRETO
	TACHO DE BASURA
	CAJA DE DESAGUE
A	CAJA DE AGUA

LEYENDA DE ÁREAS NUEVAS

	PISTA DE ASFALTO NUEVA (PASFN)
	VEREDA NUEVA (VN)
	BERMA DE ASFALTO NUEVA (BASFN)
	BERMA DE CONCRETO (BCN)
	JARDINERAS (JN)

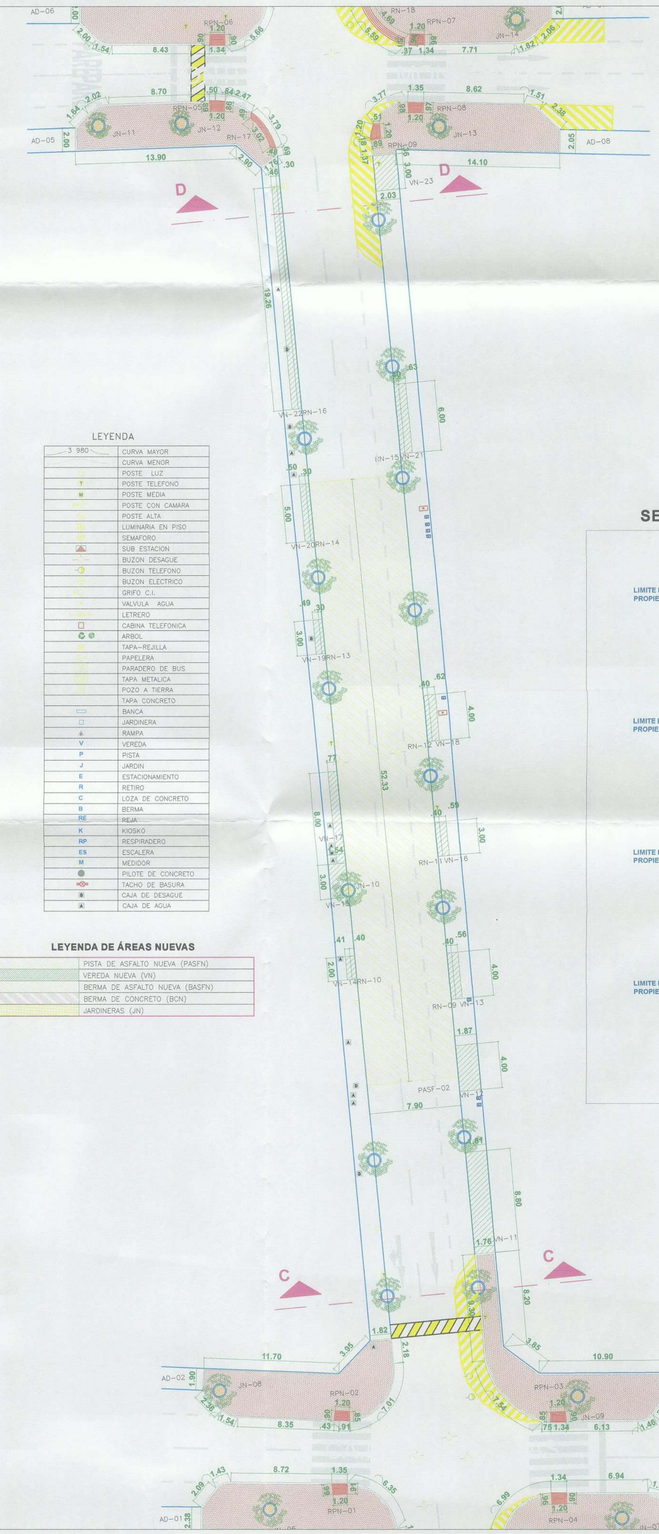

LEYENDA

3 980	CURVA MAYOR
	CURVA MENOR
	POSTE LUZ
T	POSTE TELEFONO
M	POSTE MEDIA
	POSTE CON CAMARA
	POSTE ALTA
	LUMINARIA EN PISO
	SEMAFORO
	SUB ESTACION
	BUZON DESAGUE
	BUZON TELEFONO
	BUZON ELECTRICO
	GRIFO C.I.
	VALVULA AGUA
	LETRERO
	CABINA TELEFONICA
	ARBOL
	TAPA-REJILLA
	PAPELERA
	PARADERO DE BUS
	TAPA METALICA
	POZO A TIERRA
	TAPA CONCRETO
	BANCA
	JARDINERA
A	RAMPA
V	VEREDA
P	PISTA
J	JARDIN
E	ESTACIONAMIENTO
R	RETIRO
C	LOZA DE CONCRETO
B	BERMA
RE	REJA
K	KIOSKO
RP	RESPIRADERO
ES	ESCALERA
M	MEDIDOR
	PILOTE DE CONCRETO
	TACHO DE BASURA
	CAJA DE DESAGUE
A	CAJA DE AGUA

LEYENDA DE ÁREAS NUEVAS

	PISTA DE ASFALTO NUEVA (PASFN)
	VEREDA NUEVA (VN)
	BERMA DE ASFALTO NUEVA (BASFN)
	BERMA DE CONCRETO (BCN)
	JARDINERAS (JN)

SECCIONES TRANSVERSALES



WALTER MARCOS FERNANDEZ PERALTA
INGENIERO CIVIL
Reg. CIP. 175100

MIRAFLORES
CIUDAD HEROICA
MUNICIPALIDAD DE MIRAFLORES

UBICACIÓN:
SECTOR: 7B
CALLE TACNA

PROYECTO:

REHABILITACIÓN DE LA INFRAESTRUCTURA VIAL DE LAS CALLES PERTENECIENTES A LA ZONA 7 - SEGUNDA ETAPA DEL DISTRITO DE MIRAFLORES PROVINCIA DE LIMA - DEPARTAMENTO DE LIMA

ALCALDE DE MIRAFLORES

Dr. Luis Alonso Molina Arles

GERENCIA MUNICIPAL

Dr. Oscar Remigio Lozan Luyo

GERENCIA DE OBRAS Y SERVICIOS PÚBLICOS

Arq. Antonio Ramón Monsalve Arrospide

SUBGERENCIA DE OBRAS PÚBLICAS

Ing. Cesar Augusto Palomino Galvan

ENCARGADO:
Ing. Walter Marcos Fernandez Peralta
C.I.P. 175100

PLANO:
ARQUITECTURA
ESC. 1/250

FECHA:
DICIEMBRE 2019

A-03

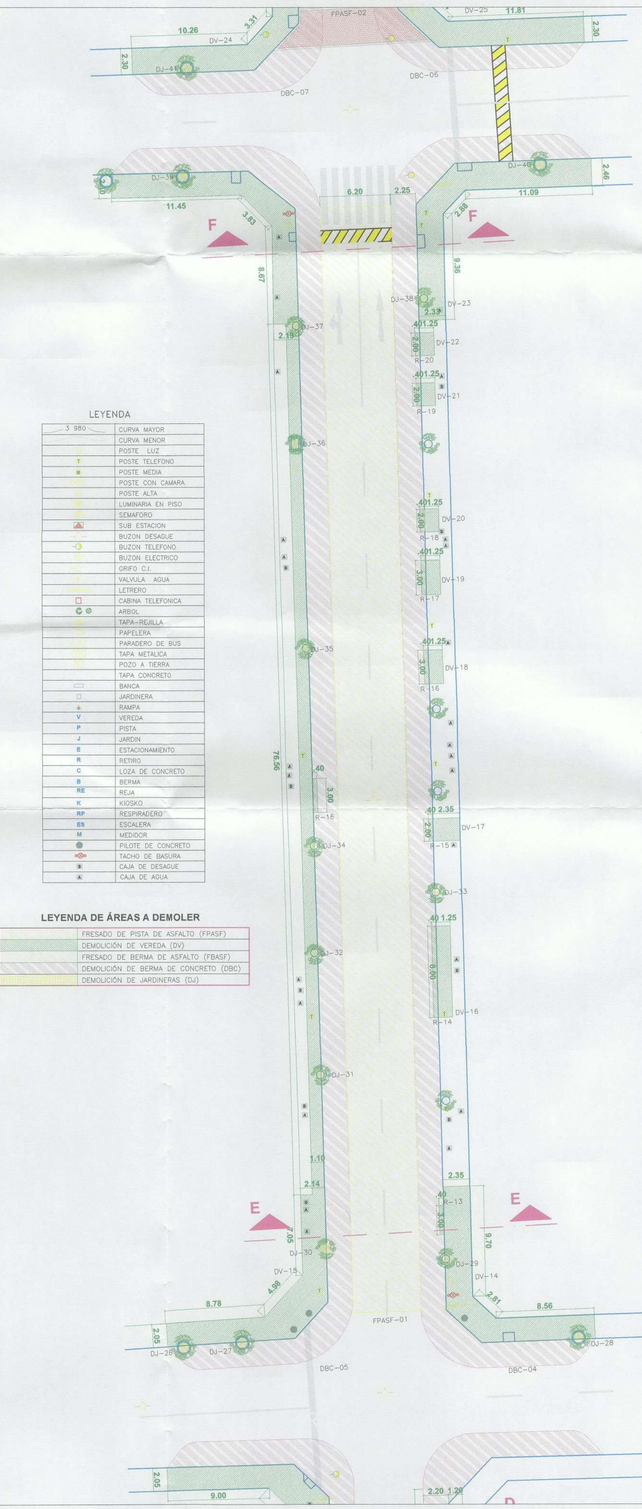

MIRAFLORES
CIUDAD HEROICA
MUNICIPALIDAD DE MIRAFLORES

UBICACIÓN:
SECTOR: 7B
CALLE SUAREZ



PROYECTO:

REHABILITACIÓN DE LA INFRAESTRUCTURA VIAL DE LAS CALLES PERTENECIENTES A LA ZONA 7 - SEGUNDA ETAPA DEL DISTRITO DE MIRAFLORES PROVINCIA DE LIMA - DEPARTAMENTO DE LIMA

ALCALDE DE MIRAFLORES

Dr. Luis Alonso Molina Arles

GERENCIA MUNICIPAL

Dr. Oscar Remigio Lozan Luyo

000018

GERENCIA DE OBRAS Y SERVICIOS PÚBLICOS

Arq. Antonio Ramón Monsalve Arrospide

SUBGERENCIA DE OBRAS PÚBLICAS

Ing. Cesar Augusto Palomino Galvan

ENCARGADO:
Ing. Walter Marcos Fernandez Peralta
C.I.P. 175100

PLANO:
DEMOLICIONES
ESC. 1/250

FECHA:
DICIEMBRE 2019

D-02

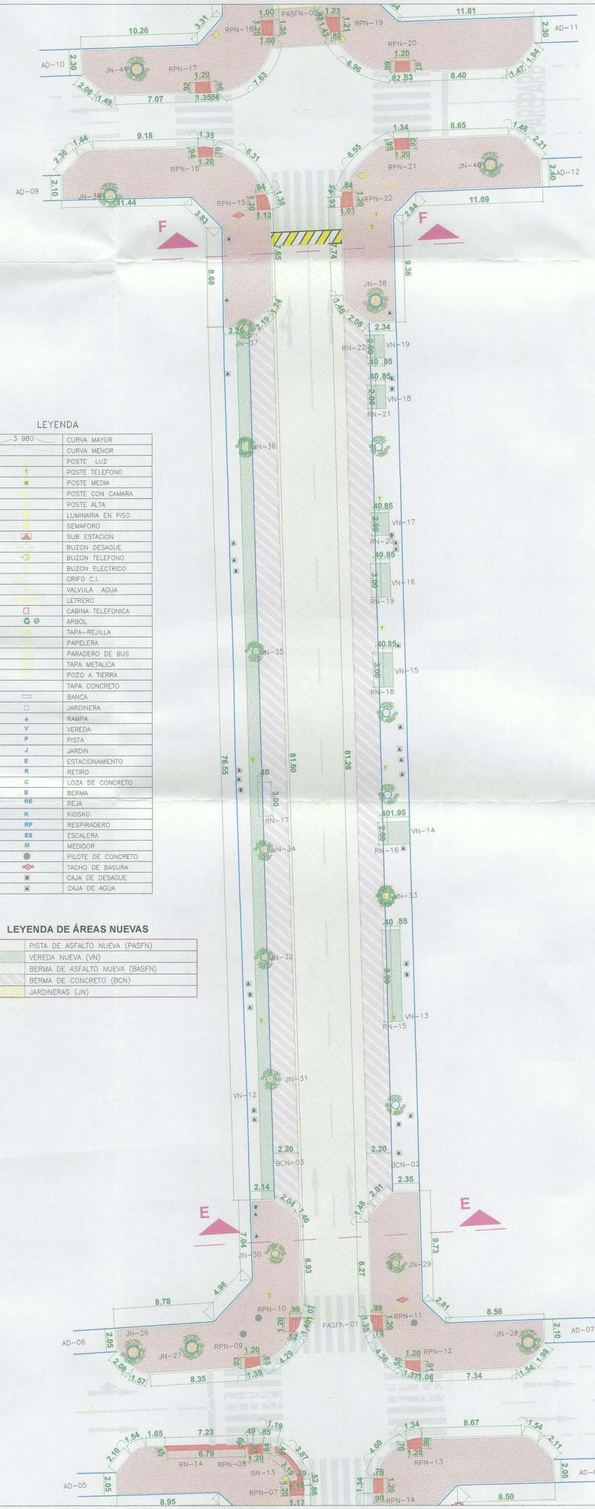

LEYENDA

3 980	CURVA MAYOR
	CURVA MENOR
	POSTE LUZ
T	POSTE TELEFONO
M	POSTE MEDIA
	POSTE CON CAMARA
	POSTE ALTA
	LUMINARIA EN PISO
	SEMAFORO
	SUB ESTACION
	BUZON DESAGUE
	BUZON TELEFONO
	BUZON ELECTRICO
	GRIFO C.I.
	VALVULA AGUA
	LETRERO
	CABINA TELEFONICA
	ARBOL
	TAPA-REJILLA
	PAPELERA
	PARADERO DE BUS
	TAPA METALICA
	POZO A TIERRA
	TAPA CONCRETO
	BANCA
	JARDINERA
	RAMPA
V	VEREDA
P	PISTA
J	JARDIN
E	ESTACIONAMIENTO
R	RETIRO
C	LOZA DE CONCRETO
B	BERMA
RE	REJA
K	KIOSKO
RP	RESPIRADERO
ES	ESCALERA
M	MEDIDOR
	PILOTE DE CONCRETO
	TACHO DE BASURA
	CAJA DE DESAGUE
	CAJA DE AGUA

LEYENDA DE ÁREAS NUEVAS

	PISTA DE ASFALTO NUEVA (PASFN)
	VEREDA NUEVA (VN)
	BERMA DE ASFALTO NUEVA (BASFN)
	BERMA DE CONCRETO (BCN)
	JARDINERAS (JN)

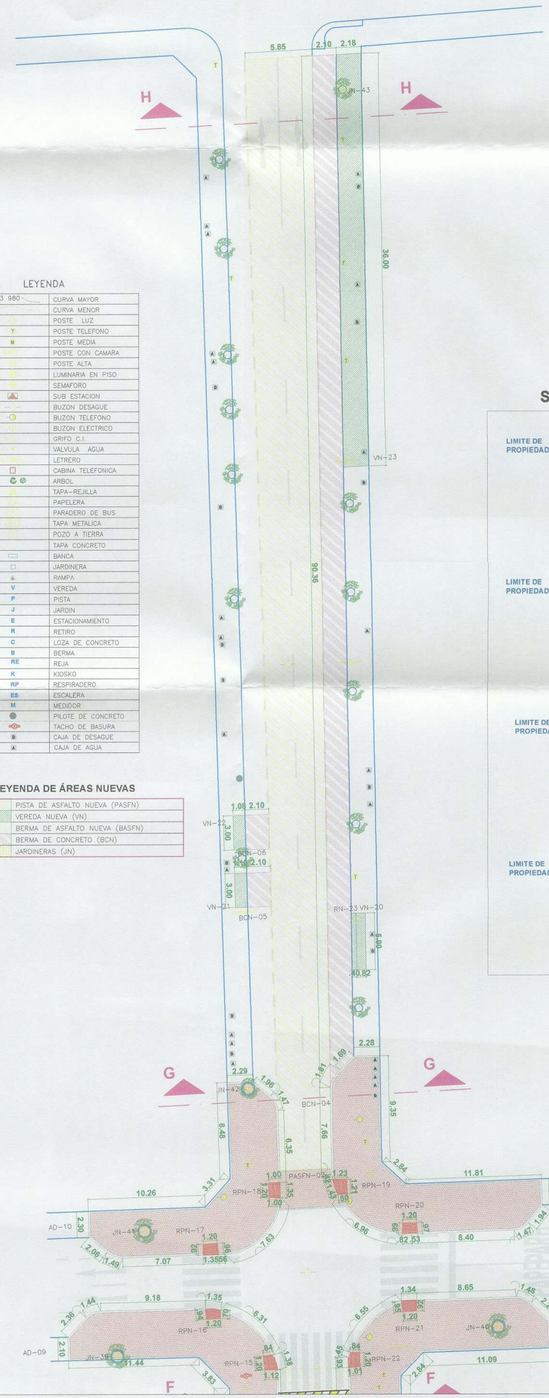

LEYENDA

3 980	CURVA MAYOR
	CURVA MENOR
	POSTE LUZ
T	POSTE TELEFONO
M	POSTE MEDIA
	POSTE CON CAMARA
	POSTE ALTA
	LUMINARIA EN PISO
	SEMAFORO
	SUB ESTACION
	BUZON DESAGUE
	BUZON TELEFONO
	BUZON ELECTRICO
	GRIFO C.I.
	VALVULA AGUA
	LETRERO
	CABINA TELEFONICA
	ARBOL
	TAPA-REJILLA
	PAPELERA
	PARADERO DE BUS
	TAPA METALICA
	POZO A TIERRA
	TAPA CONCRETO
	BANCA
	JARDINERA
	RAMPA
V	VEREDA
P	PISTA
J	JARDIN
E	ESTACIONAMIENTO
R	RETIRO
C	LOZA DE CONCRETO
B	BERMA
RE	REJA
K	KIOSKO
RP	RESPIRADERO
ES	ESCALERA
M	MEDIDOR
	PILOTE DE CONCRETO
	TACHO DE BASURA
	CAJA DE DESAGUE
	CAJA DE AGUA

LEYENDA DE ÁREAS NUEVAS

	PISTA DE ASFALTO NUEVA (PASFN)
	VEREDA NUEVA (VN)
	BERMA DE ASFALTO NUEVA (BASFN)
	BERMA DE CONCRETO (BCN)
	JARDINERAS (JN)

SECCIONES TRANSVERSALES

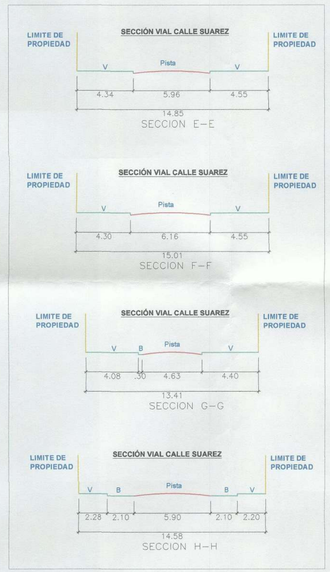

VºBº

WALTER MARCOS FERNANDEZ PERALTA
INGENIERO CIVIL
Reg. CIP N° 175100

MIRAFLORES
CIUDAD HEROICA
MUNICIPALIDAD DE MIRAFLORES

UBICACIÓN:
SECTOR: 7B
CALLE SUAREZ



PROYECTO:

REHABILITACIÓN DE LA INFRAESTRUCTURA VIAL DE LAS CALLES PERTENECIENTES A LA ZONA 7 - SEGUNDA ETAPA DEL DISTRITO DE MIRAFLORES PROVINCIA DE LIMA - DEPARTAMENTO DE LIMA

ALCALDE DE MIRAFLORES
Dr. Luis Alonso Molina Arles

GERENCIA MUNICIPAL
Dr. Oscar Remigio Lozan Luyo

000019

GERENCIA DE OBRAS Y SERVICIOS PÚBLICOS
Arq. Antonio Ramón Monsalve Arrospide

SUBGERENCIA DE OBRAS PÚBLICAS
Ing. Cesar Augusto Palomino Galvan

ENCARGADO:
Ing. Walter Marcos Fernandez Peralta
C.I.P. 175100

PLANO:
ARQUITECTURA
ESC. 1/250

FECHA:
DICIEMBRE 2019

A-02

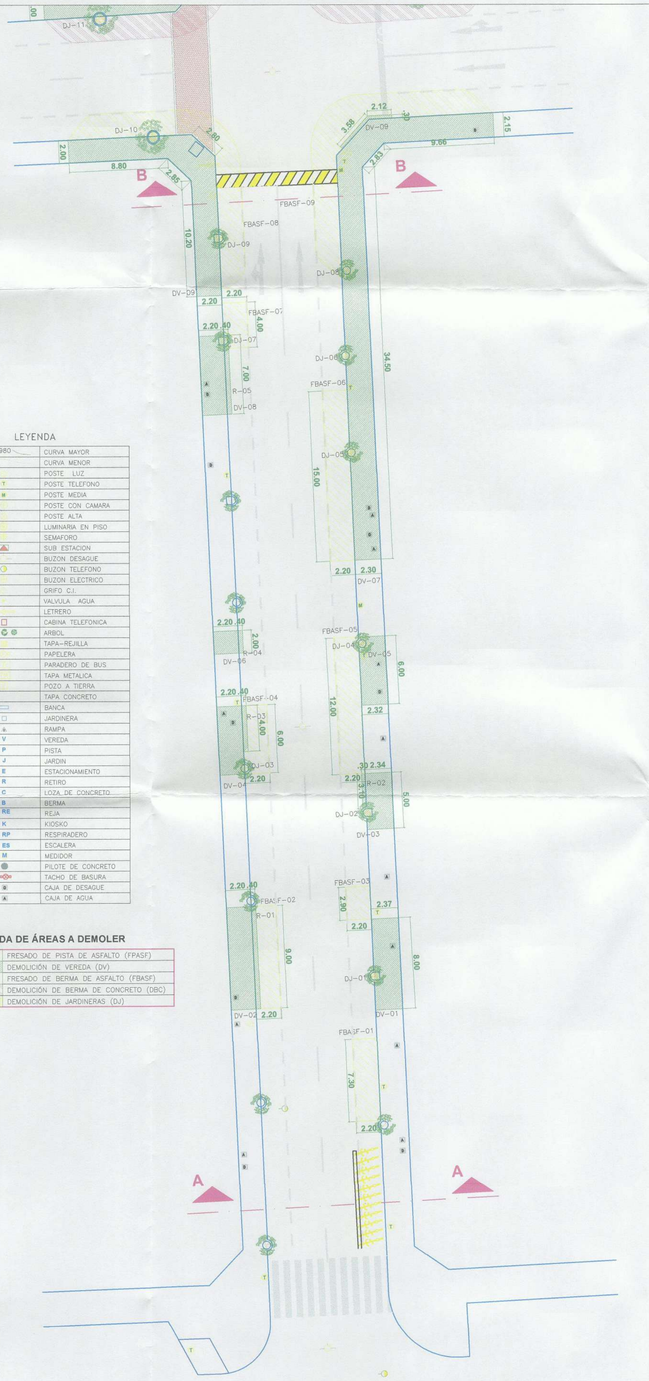

LEYENDA

3 980	CURVA MAYOR
	CURVA MENOR
	POSTE LUZ
T	POSTE TELEFONO
M	POSTE MEDIA
	POSTE CON CAMARA
	POSTE ALTA
	LUMINARIA EN PISO
	SEMAFORO
	SUB ESTACION
	BUZON DESAGUE
	BUZON TELEFONO
	BUZON ELECTRICO
	GRIFO C.I.
	VALVULA AGUA
	LETRERO
	CABINA TELEFONICA
	ARBOL
	TAPA-REJILLA
	PAPELERA
	PARADERO DE BUS
	TAPA METALICA
	POZO A TIERRA
	TAPA CONCRETO
	BANCA
	JARDINERA
	RAMPA
V	VEREDA
P	PISTA
J	JARDIN
E	ESTACIONAMIENTO
R	RETIRO
C	LOZA DE CONCRETO
B	BERMA
RE	REJA
K	KIOSKO
RP	RESPIRADERO
ES	ESCALERA
M	MEDIDOR
	PILOTE DE CONCRETO
	TACHO DE BASURA
	CAJA DE DESAGUE
A	CAJA DE AGUA

LEYENDA DE ÁREAS A DEMOLER

	FRESADO DE PISTA DE ASFALTO (FPASF)
	DEMOLICIÓN DE VEREDA (DV)
	FRESADO DE BERMA DE ASFALTO (FBASF)
	DEMOLICIÓN DE BERMA DE CONCRETO (DBC)
	DEMOLICIÓN DE JARDINERAS (DJ)

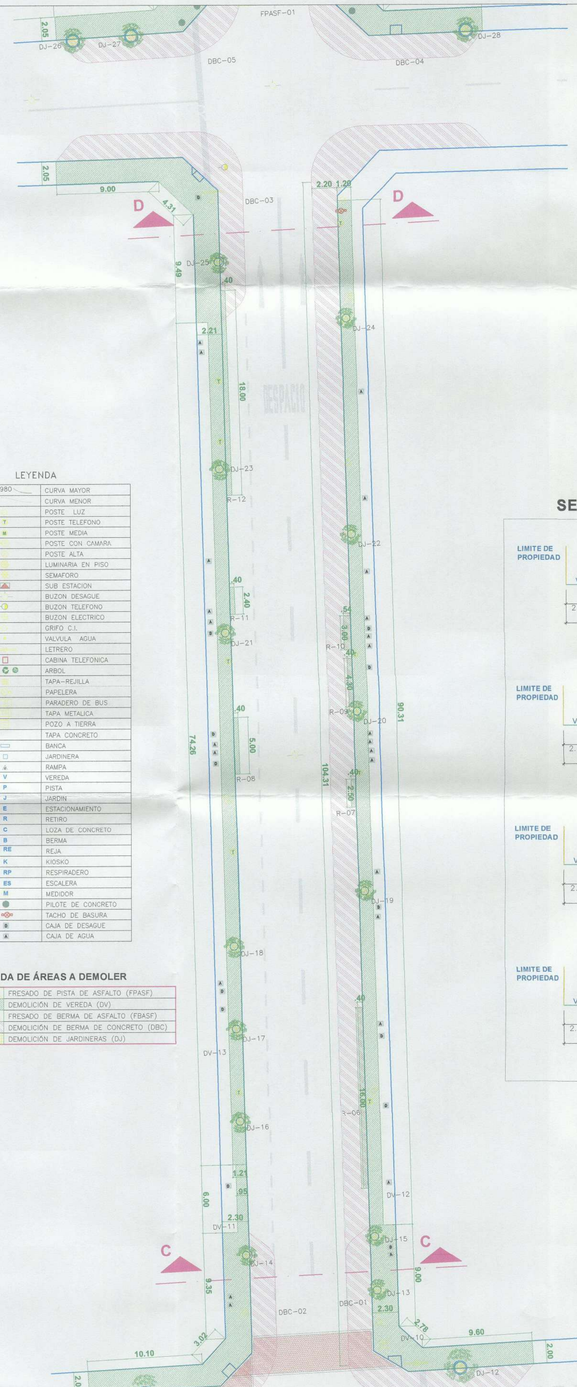

LEYENDA

3 980	CURVA MAYOR
	CURVA MENOR
	POSTE LUZ
T	POSTE TELEFONO
M	POSTE MEDIA
	POSTE CON CAMARA
	POSTE ALTA
	LUMINARIA EN PISO
	SEMAFORO
	SUB ESTACION
	BUZON DESAGUE
	BUZON TELEFONO
	BUZON ELECTRICO
	GRIFO C.I.
	VALVULA AGUA
	LETRERO
	CABINA TELEFONICA
	ARBOL
	TAPA-REJILLA
	PAPELERA
	PARADERO DE BUS
	TAPA METALICA
	POZO A TIERRA
	TAPA CONCRETO
	BANCA
	JARDINERA
	RAMPA
V	VEREDA
P	PISTA
J	JARDIN
E	ESTACIONAMIENTO
R	RETIRO
C	LOZA DE CONCRETO
B	BERMA
K	KIOSKO
RP	RESPIRADERO
ES	ESCALERA
M	MEDIDOR
	PILOTE DE CONCRETO
	TACHO DE BASURA
	CAJA DE DESAGUE
A	CAJA DE AGUA

LEYENDA DE ÁREAS A DEMOLER

	FRESADO DE PISTA DE ASFALTO (FPASF)
	DEMOLICIÓN DE VEREDA (DV)
	FRESADO DE BERMA DE ASFALTO (FBASF)
	DEMOLICIÓN DE BERMA DE CONCRETO (DBC)
	DEMOLICIÓN DE JARDINERAS (DJ)

SECCIONES TRANSVERSALES

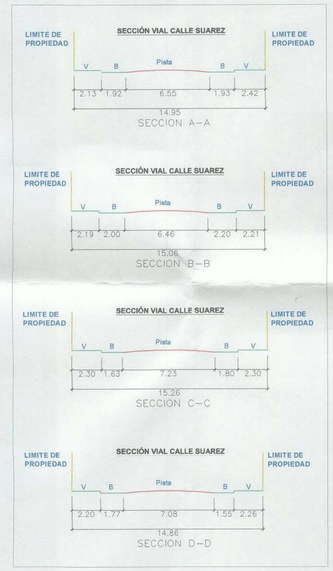

WALTER MARCOS FERNANDEZ PERALTA
INGENIERO CIVIL
Reg. CIP N° 175100

MIRAFLORES
CIUDAD HEROICA
MUNICIPALIDAD DE MIRAFLORES

UBICACIÓN:
SECTOR: 7B
CALLE SUAREZ



PROYECTO:

REHABILITACIÓN DE LA INFRAESTRUCTURA VIAL DE LAS CALLES PERTENECIENTES A LA ZONA 7 - SEGUNDA ETAPA DEL DISTRITO DE MIRAFLORES PROVINCIA DE LIMA - DEPARTAMENTO DE LIMA

ALCALDE DE MIRAFLORES

Dr. Luis Alonso Molina Arles

GERENCIA MUNICIPAL

Dr. Oscar Remigio Lozan Luyo

000020

GERENCIA DE OBRAS Y SERVICIOS PÚBLICOS

Arq. Antonio Ramón Monsalve Arrospide

SUBGERENCIA DE OBRAS PÚBLICAS

Ing. Cesar Augusto Palomino Galvan

ENCARGADO:
Ing. Walter Marcos Fernandez Peralta
C.I.P. 175100

PLANO:
DEMOLICIONES
ESC. 1/250

FECHA:
DICIEMBRE 2019

D-01

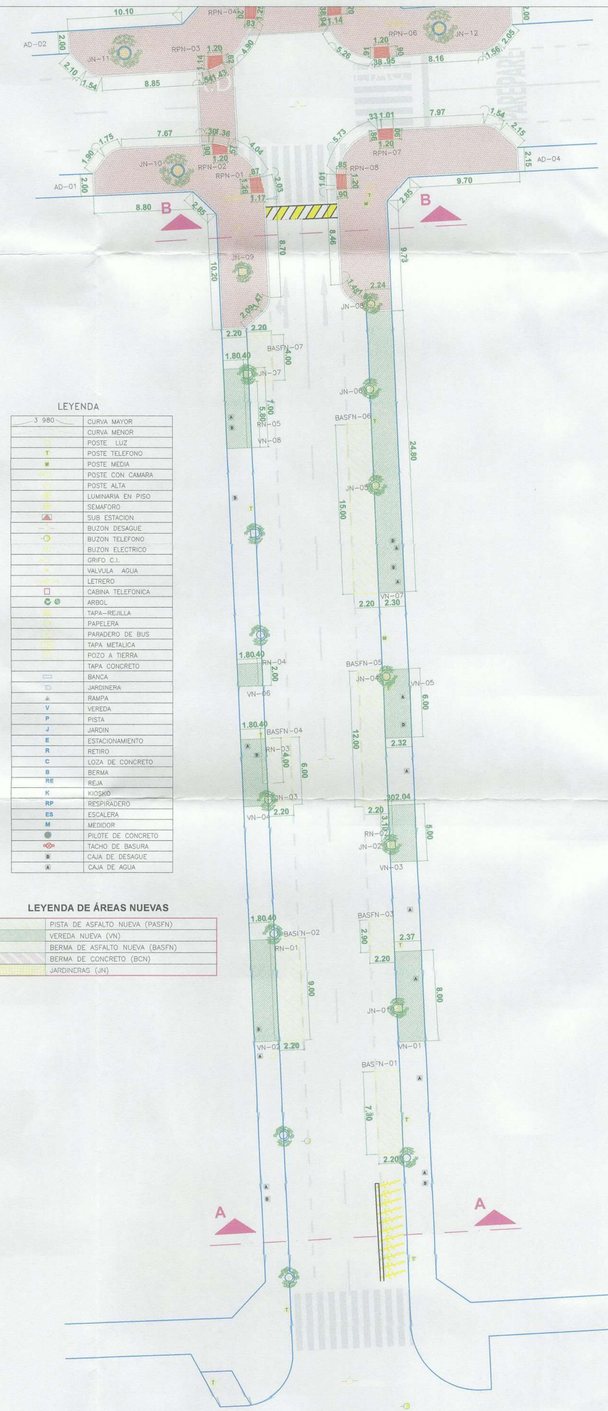

LEYENDA

3.980	CURVA MAYOR
	CURVA MENOR
	POSTE LUZ
T	POSTE TELEFONO
	POSTE MEDIA
	POSTE CON CAMARA
	POSTE ALTA
	LUMINARIA EN PISO
	SEMAFORO
	SUB ESTACION
	BUZON DESAGUE
	BUZON TELEFONO
	BUZON ELECTRICO
	GRIFO C.I.
	VALVULA AGUA
	LETRERO
	CABINA TELEFONICA
	ARBOL
	TAPA-REJILLA
	PAPELERA
	PARADERO DE BUS
	TAPA METALICA
	POZO A TIERRA
	TAPA CONCRETO
	BANCA
	JARDINERA
a	RAMPA
V	VEREDA
P	PISTA
J	JARDIN
E	ESTACIONAMIENTO
R	RETIRO
C	LOZA DE CONCRETO
B	BERMA
RE	REJA
K	KIOSKO
RP	RESPIRADERO
ES	ESCALERA
M	MEDIDOR
	PILOTE DE CONCRETO
	TACHO DE BASURA
	CAJA DE DESAGUE
A	CAJA DE AGUA

LEYENDA DE ÁREAS NUEVAS

	PISTA DE ASFALTO NUEVA (PASFN)
	VEREDA NUEVA (VN)
	BERMA DE ASFALTO NUEVA (BASFN)
	BERMA DE CONCRETO (BCN)
	JARDINERAS (JN)

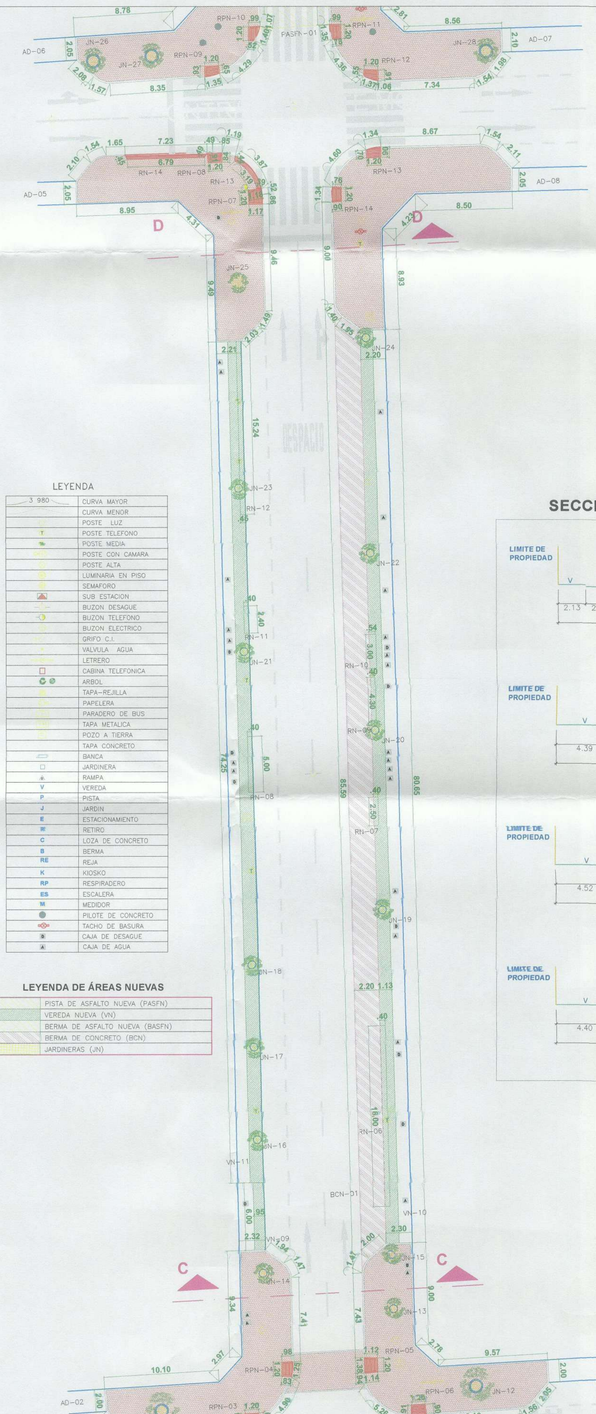

LEYENDA

3.980	CURVA MAYOR
	CURVA MENOR
	POSTE LUZ
T	POSTE TELEFONO
	POSTE MEDIA
	POSTE CON CAMARA
	POSTE ALTA
	LUMINARIA EN PISO
	SEMAFORO
	SUB ESTACION
	BUZON DESAGUE
	BUZON TELEFONO
	BUZON ELECTRICO
	GRIFO C.I.
	VALVULA AGUA
	LETRERO
	CABINA TELEFONICA
	ARBOL
	TAPA-REJILLA
	PAPELERA
	PARADERO DE BUS
	TAPA METALICA
	POZO A TIERRA
	TAPA CONCRETO
	BANCA
	JARDINERA
a	RAMPA
V	VEREDA
P	PISTA
J	JARDIN
E	ESTACIONAMIENTO
R	RETIRO
C	LOZA DE CONCRETO
B	BERMA
RE	REJA
K	KIOSKO
RP	RESPIRADERO
ES	ESCALERA
M	MEDIDOR
	PILOTE DE CONCRETO
	TACHO DE BASURA
	CAJA DE DESAGUE
A	CAJA DE AGUA

LEYENDA DE ÁREAS NUEVAS

	PISTA DE ASFALTO NUEVA (PASFN)
	VEREDA NUEVA (VN)
	BERMA DE ASFALTO NUEVA (BASFN)
	BERMA DE CONCRETO (BCN)
	JARDINERAS (JN)

SECCIONES TRANSVERSALES

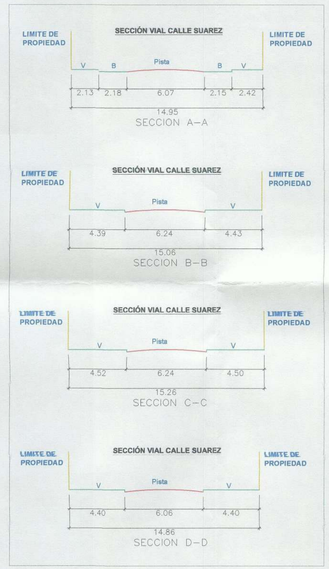

WALTER MARCOS FERNANDEZ PERALTA
INGENIERO CIVIL
Reg. CIP N° 175100

MIRAFLORES
CIUDAD HEROICA
MUNICIPALIDAD DE MIRAFLORES

UBICACIÓN:
SECTOR: 7B
CALLE SUAREZ



PROYECTO:

REHABILITACIÓN DE LA INFRAESTRUCTURA VIAL DE LAS CALLES PERTENECIENTES A LA ZONA 7 - SEGUNDA ETAPA DEL DISTRITO DE MIRAFLORES PROVINCIA DE LIMA - DEPARTAMENTO DE LIMA

ALCALDE DE MIRAFLORES

Dr. Luis Alonso Molina Arles

GERENCIA MUNICIPAL

Dr. Oscar Remigio Lozan Luyo

000021

GERENCIA DE OBRAS Y SERVICIOS PÚBLICOS

Arq. Antonio Ramón Monsalve Arrospide

SUBGERENCIA DE OBRAS PÚBLICAS

Ing. Cesar Augusto Palomino Galvan

ENCARGADO:
Ing. Walter Marcos Fernandez Peralta
C.I.P. 175100

PLANO:
ARQUITECTURA
ESC. 1/250

FECHA:
DICIEMBRE 2019

A-01

UBICACIÓN
Esc: INDICADA

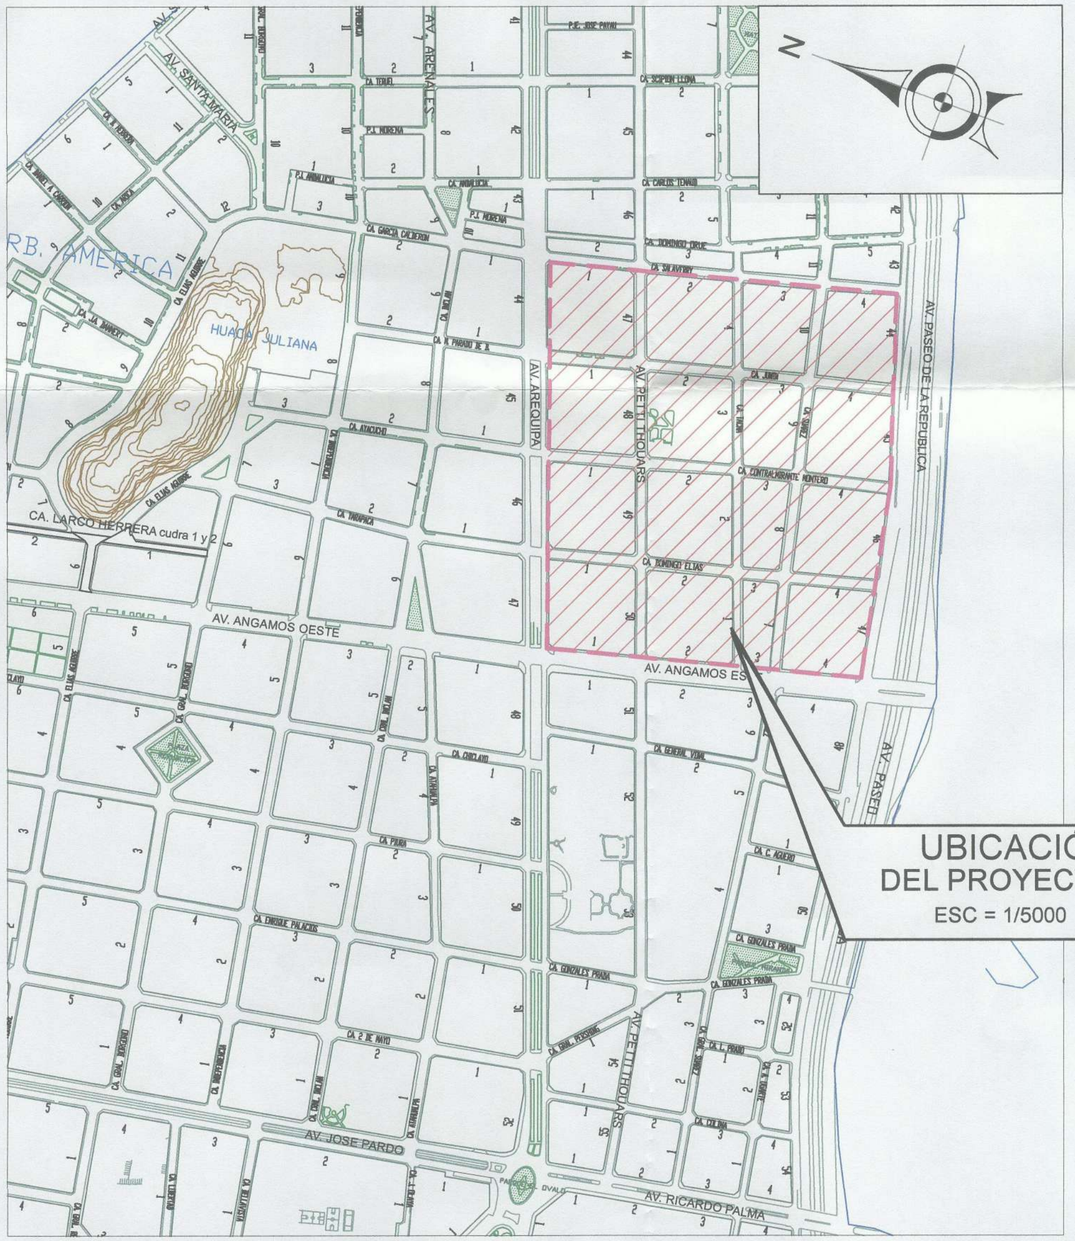

REPÚBLICA DEL PERÚ
MAPA DEPARTAMENTAL
S.E.

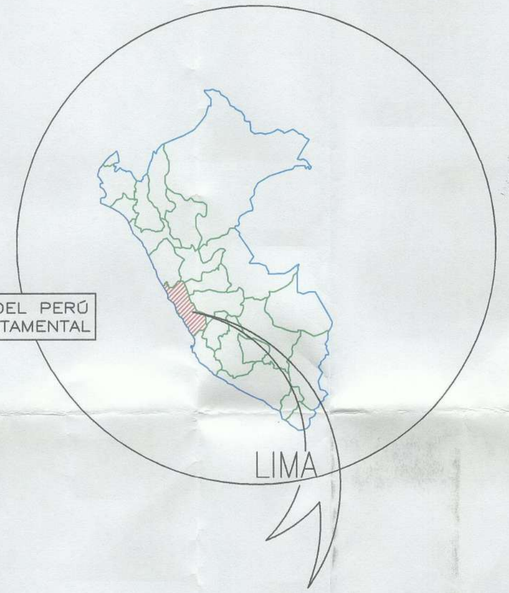

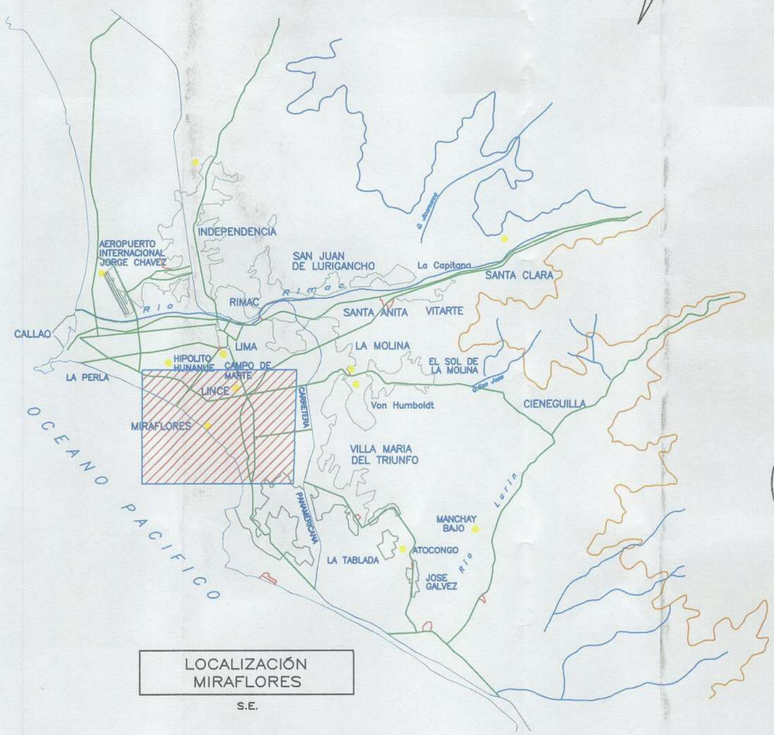

LOCALIZACIÓN
MIRAFLORES
S.E.

PROYECTO:
EL PROYECTO SE ENCUENTRA ENMARCADO EN LA SUB ZONA 7B DEL DISTRITO DE MIRAFLORES Y SE ENCUENTRA DELIMITADA DE ACUERDO AL SIGUIENTE DETALLE:

POR EL NORTE: AV. AREQUIPA
POR EL SUR: AV. PASEO DE LA REPÚBLICA
POR EL ESTE: CALLE SALAVERRY
POR EL OESTE: AV. ANGAMOS ESTE

MUNICIPALIDAD DE MIRAFLORES
CESAR AUGUSTO PALOMINO GALVAN
Subgerencia Obras Públicas

WALTER MARCOS FERNANDEZ PERALTA
INGENIERO CIVIL
Reg. CIP N° 175100

MIRAFLORES
CIUDAD HEROICA
MUNICIPALIDAD DE MIRAFLORES

UBICACIÓN:
SECTOR:
7B



000022

PROYECTO:
REHABILITACIÓN DE LA INFRAESTRUCTURA VIAL DE LAS CALLES PERTENECIENTES A LA ZONA 7 - SEGUNDA ETAPA DEL DISTRITO DE MIRAFLORES PROVINCIA DE LIMA - DEPARTAMENTO DE LIMA

ALCALDE DE MIRAFLORES
Dr. Luis Alonso Molina Arles

GERENCIA MUNICIPAL
Dr. Oscar Remigio Lozan Luyo

GERENCIA DE OBRAS Y SERVICIOS PÚBLICOS
Arq. Antonio Ramón Monsalve Arrospide

SUBGERENCIA DE OBRAS PÚBLICAS
Ing. Cesar Augusto Palomino Galvan

ENCARGADO:
Ing. Walter Marcos Fernandez Peralta
C.I.P. 175100

PLANO:
UBICACIÓN

FECHA:
DICIEMBRE 2019

U-01