

# AV. JOSÉ PARDO

## TRAMO: ÓVALO DE MIRAFLORES - AV. COMANDANTE ESPINAR


### PLAN URBANO DISTRICTAL DE MIRAFLORES 2016-2026

COMPONENTE:  
**MOVILIDAD URBANA**



#### SECCIONES VIALES MODIFICADAS

EQUIPO TÉCNICO:  
  
JEFE COORDINADOR:  
Arq. Urb. Jorge Ruiz de Somocurcio  
ASPECTO URBANO  
Arq. Iris Medina  
  
ASPECTO TRANSITO Y VALIDAD:  
Arq. Carlos Chacón Málaga  
Ing. Yhonpierre Montalvo Cavalcanti  
  
ASPECTO MEDIO AMBIENTE:  
Esp. Amb. Guadalupe Martínez  
  
ASPECTO SOCIO-ECONOMICO:  
Soc. Oswaldo Carpio  
Eco. Raul Esteban Soto  
Arq. Ivan Ioochea

#### Situación Actual

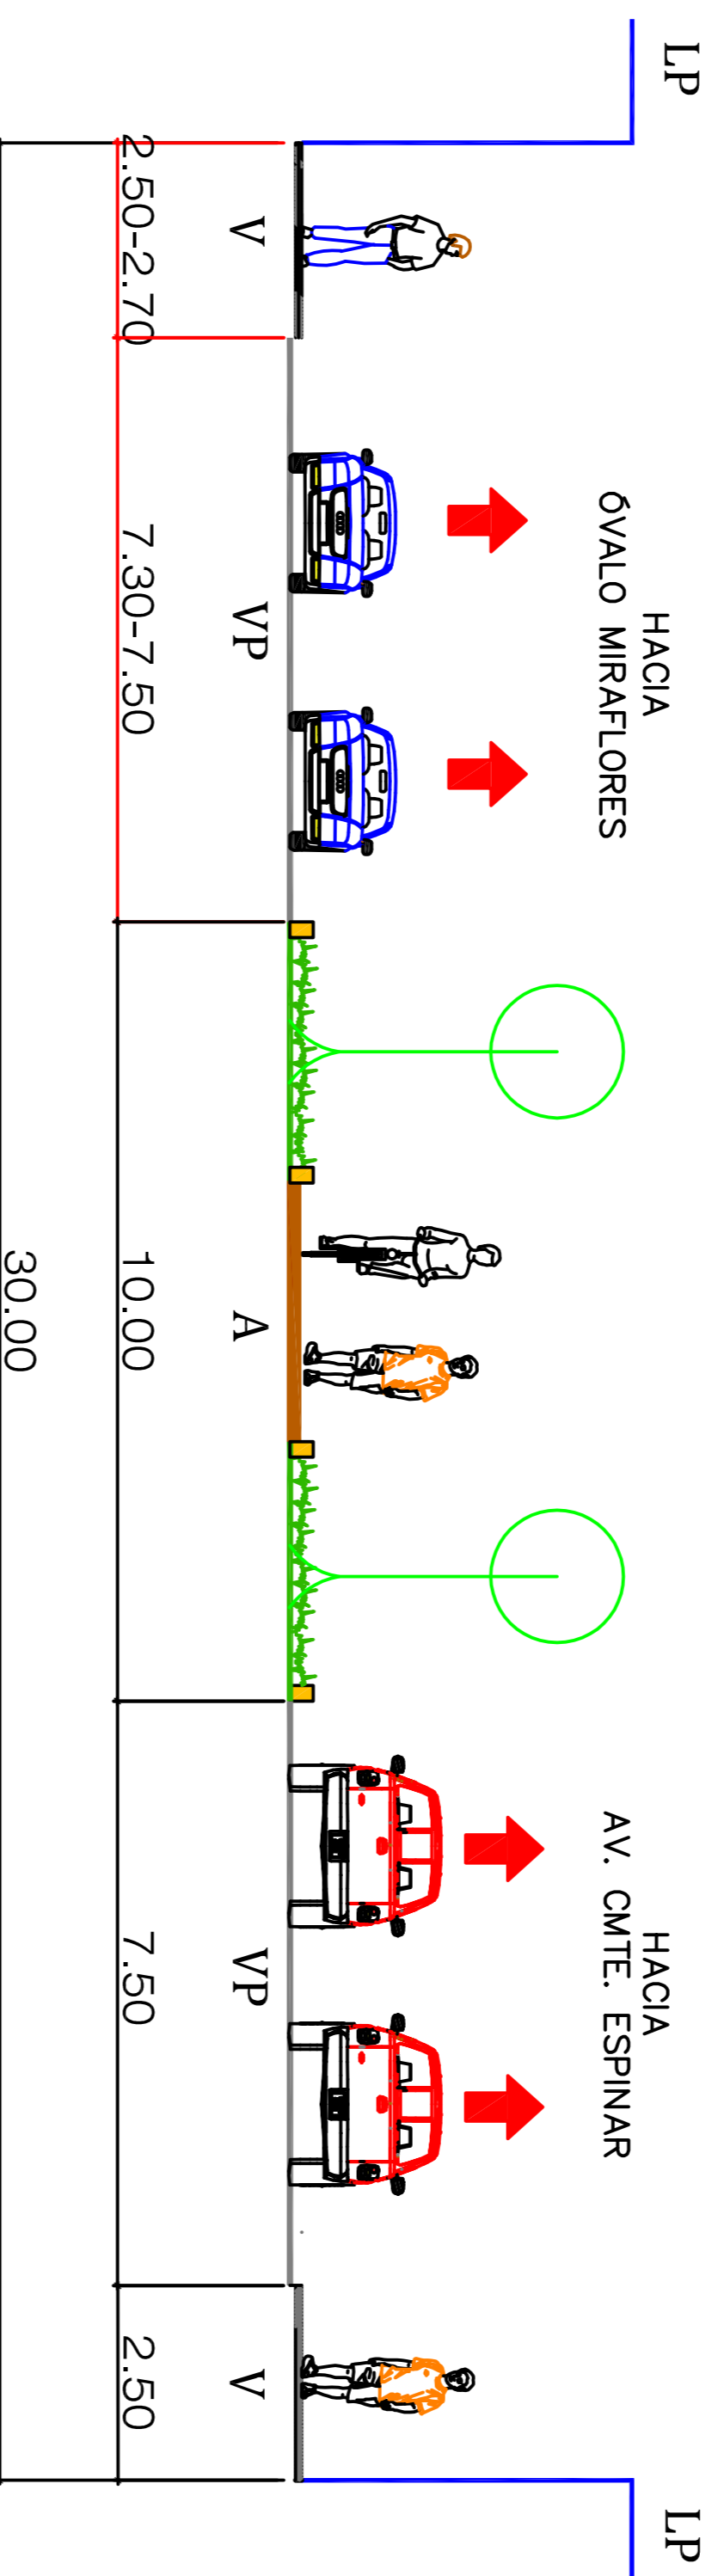

#### Situación Propuesta

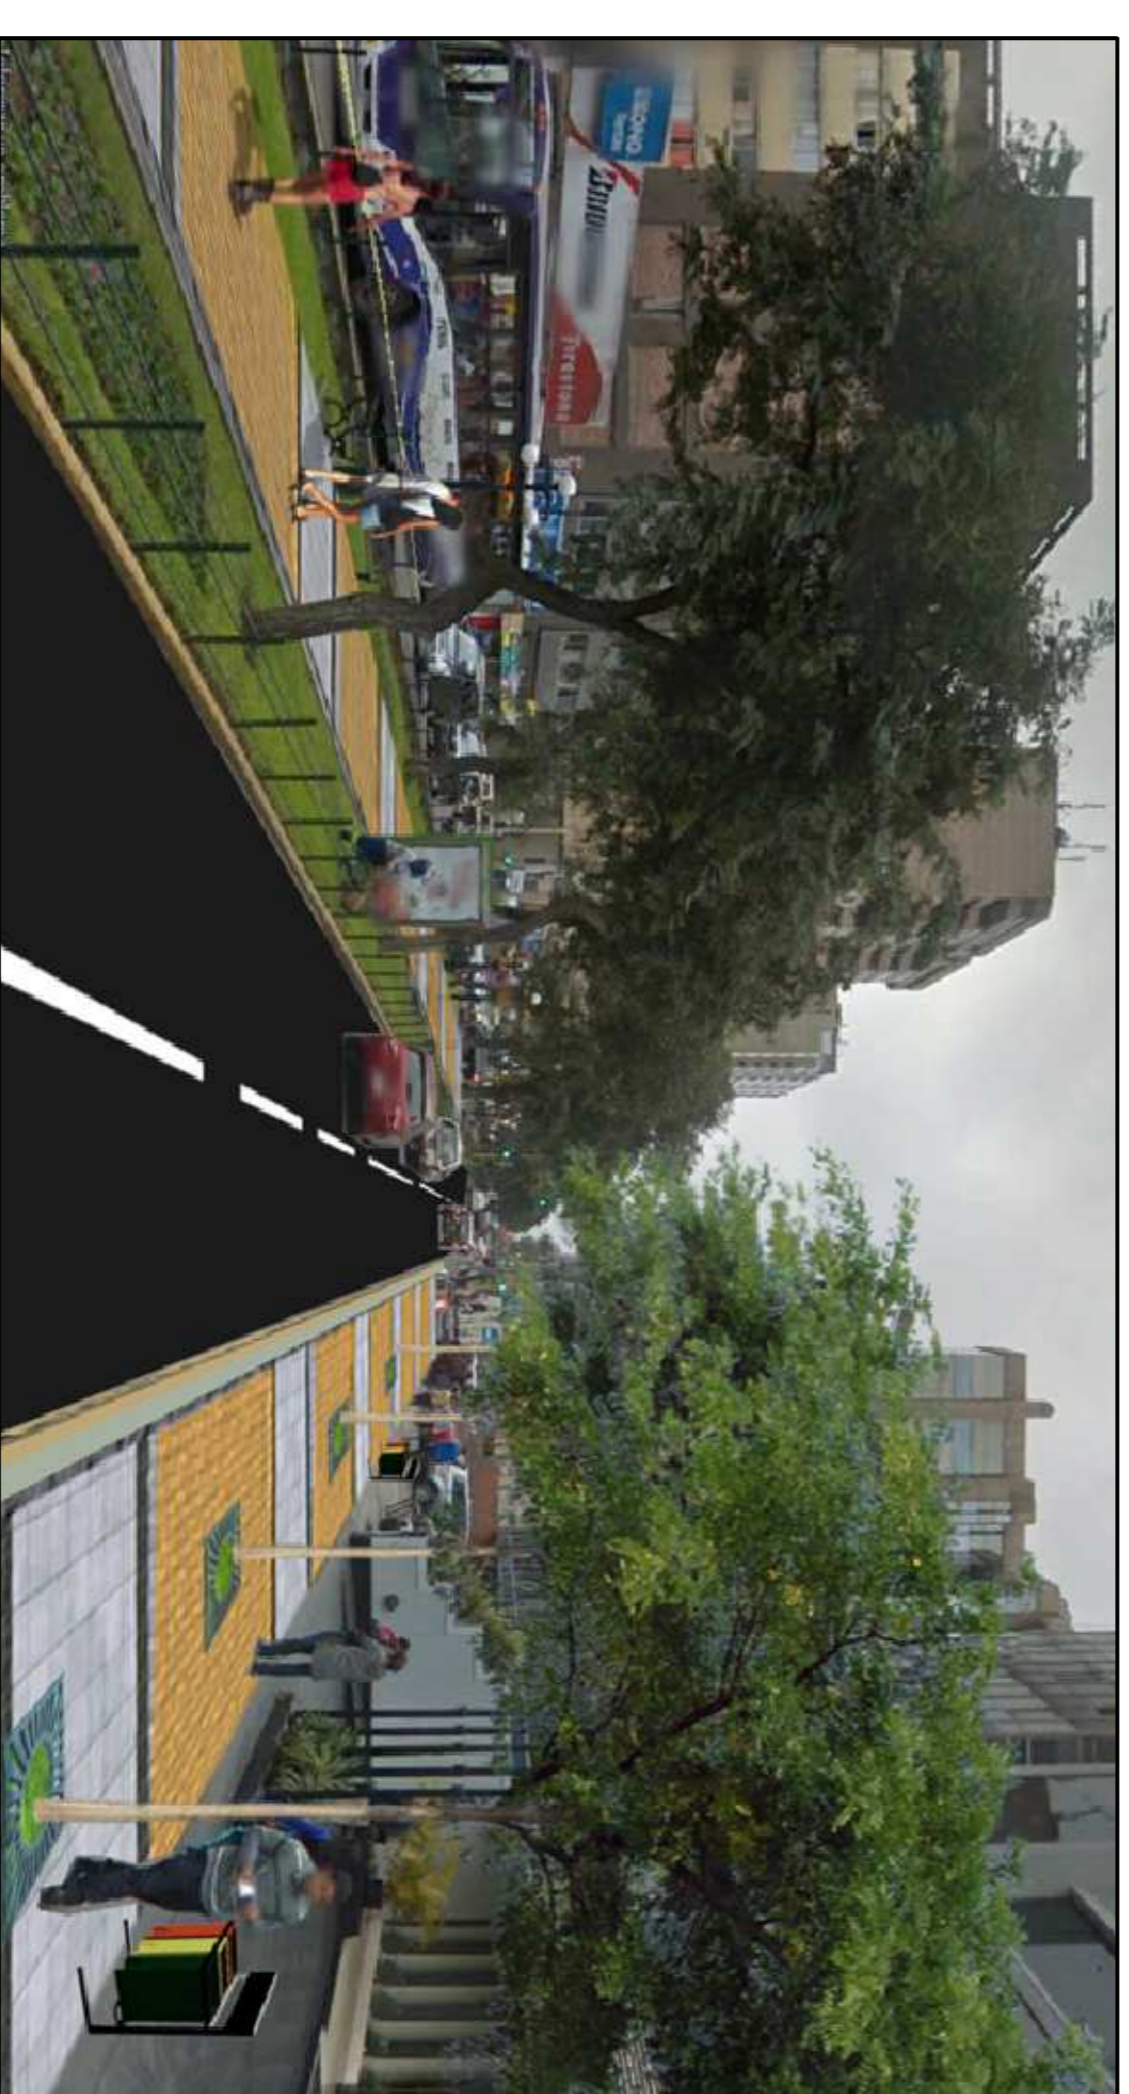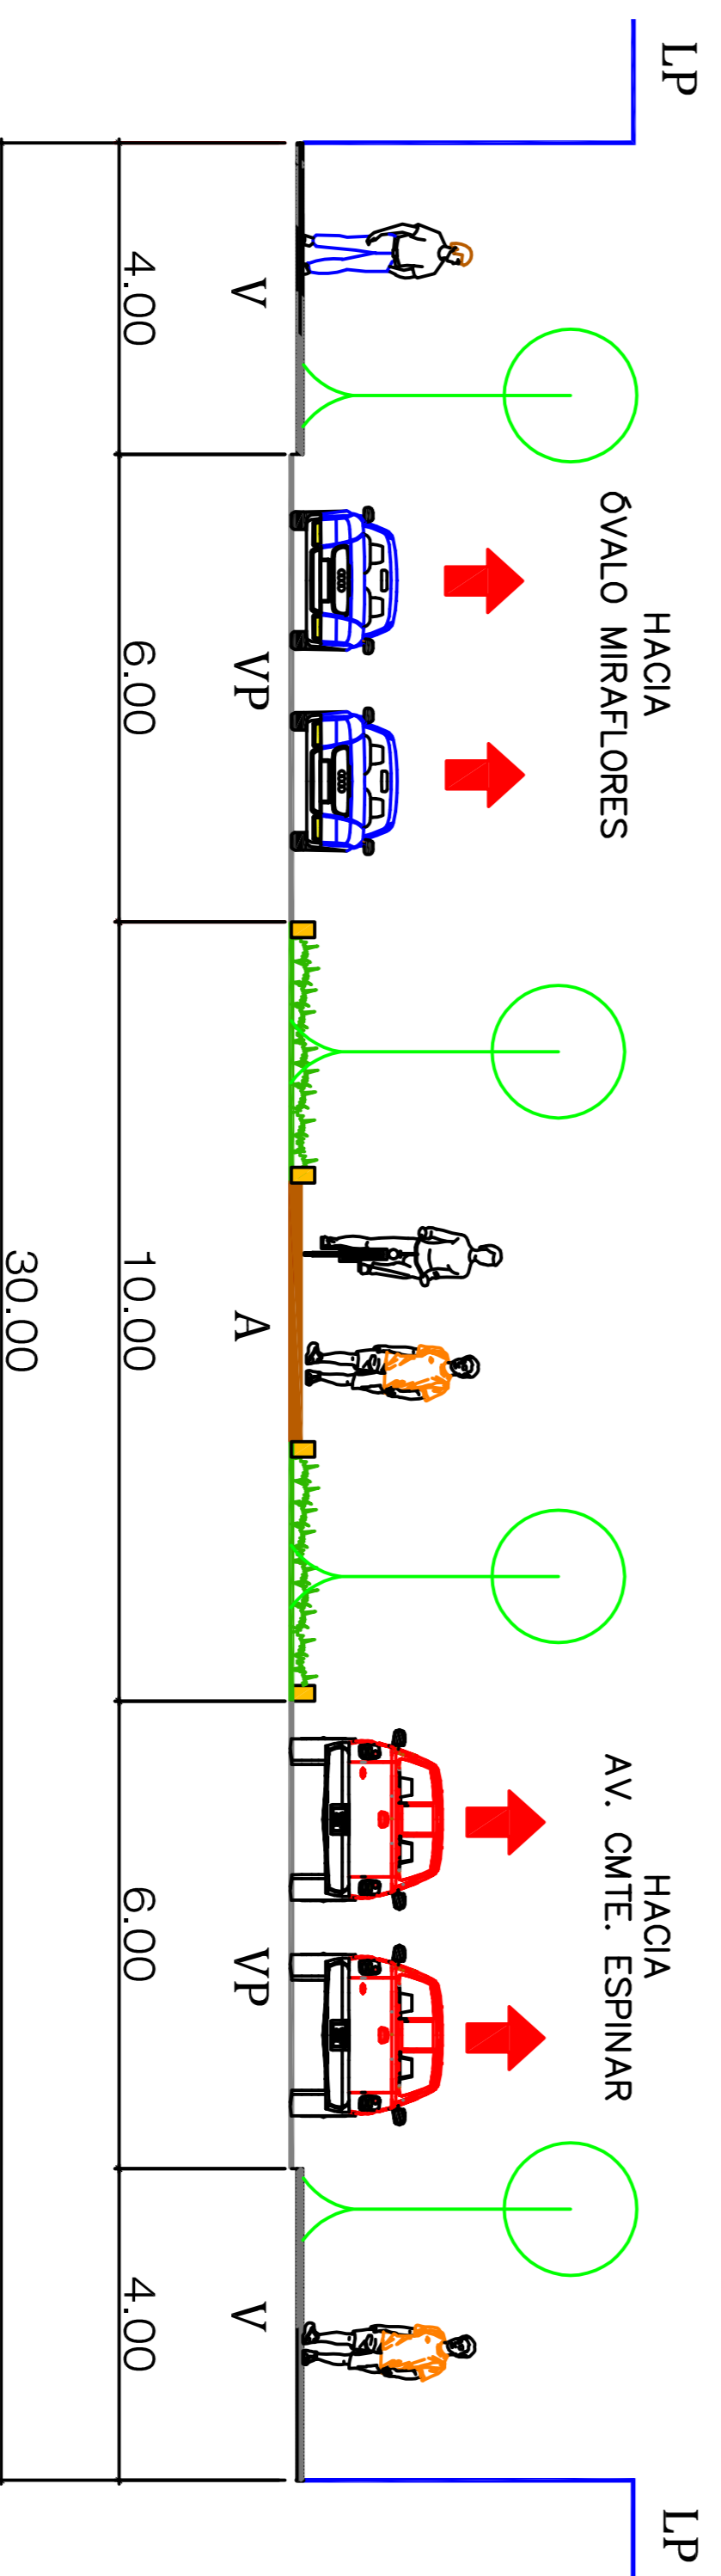

ESCALA:	LAMINA:
S/I/E	PM-02B
FECHA:	SET 2016