

**PLAN URBANO
 DISTRITAL DE
 MIRAFLORES
 2016-2026**

COMPONENTE:
MOVILIDAD URBANA

SECCIONES VIALES
 MODIFICADAS

EQUIPO TÉCNICO:

JEFE COORDINADOR:
 Arq. Urb. Jorge Ruiz de Somocurcio

ASPECTO URBANO
 Arq. Iris Medina

ASPECTO TRANSITO Y VALIDAD:
 Arq. Carlos Chacón Málaga
 Ing. Yhonpiere Montalvo Cavalcanti


ASPECTO MEDIO AMBIENTE:
 Esp. Amb. Guadalupe Martínez

ASPECTO SOCIO-ECONOMICO:
 Soc. Oswaldo Carpio
 Eco. Raul Esteban Soto
 Arq. Ivan Ioochea


AV. RICARDO PALMA,

TRAMO: AV. PASEO DE LA REPÚBLICA - ÓVALO MIRAFLORES

Situación Actual

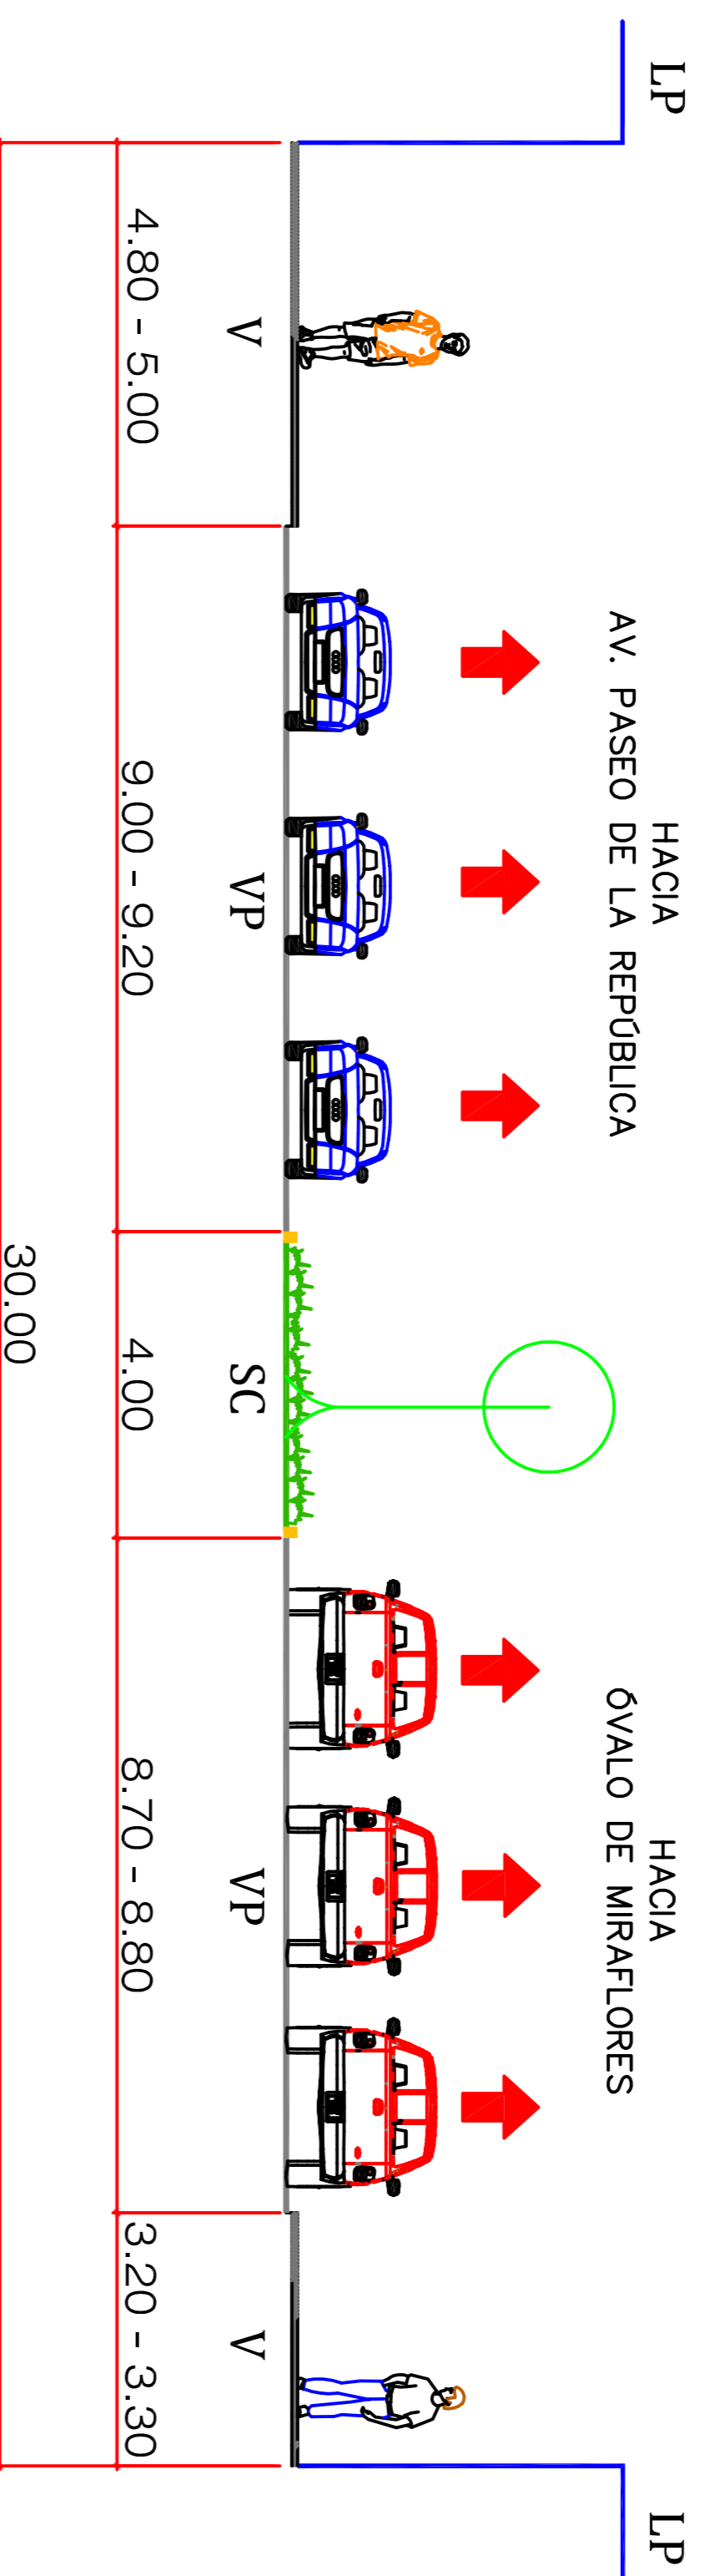

Situación Propuesta

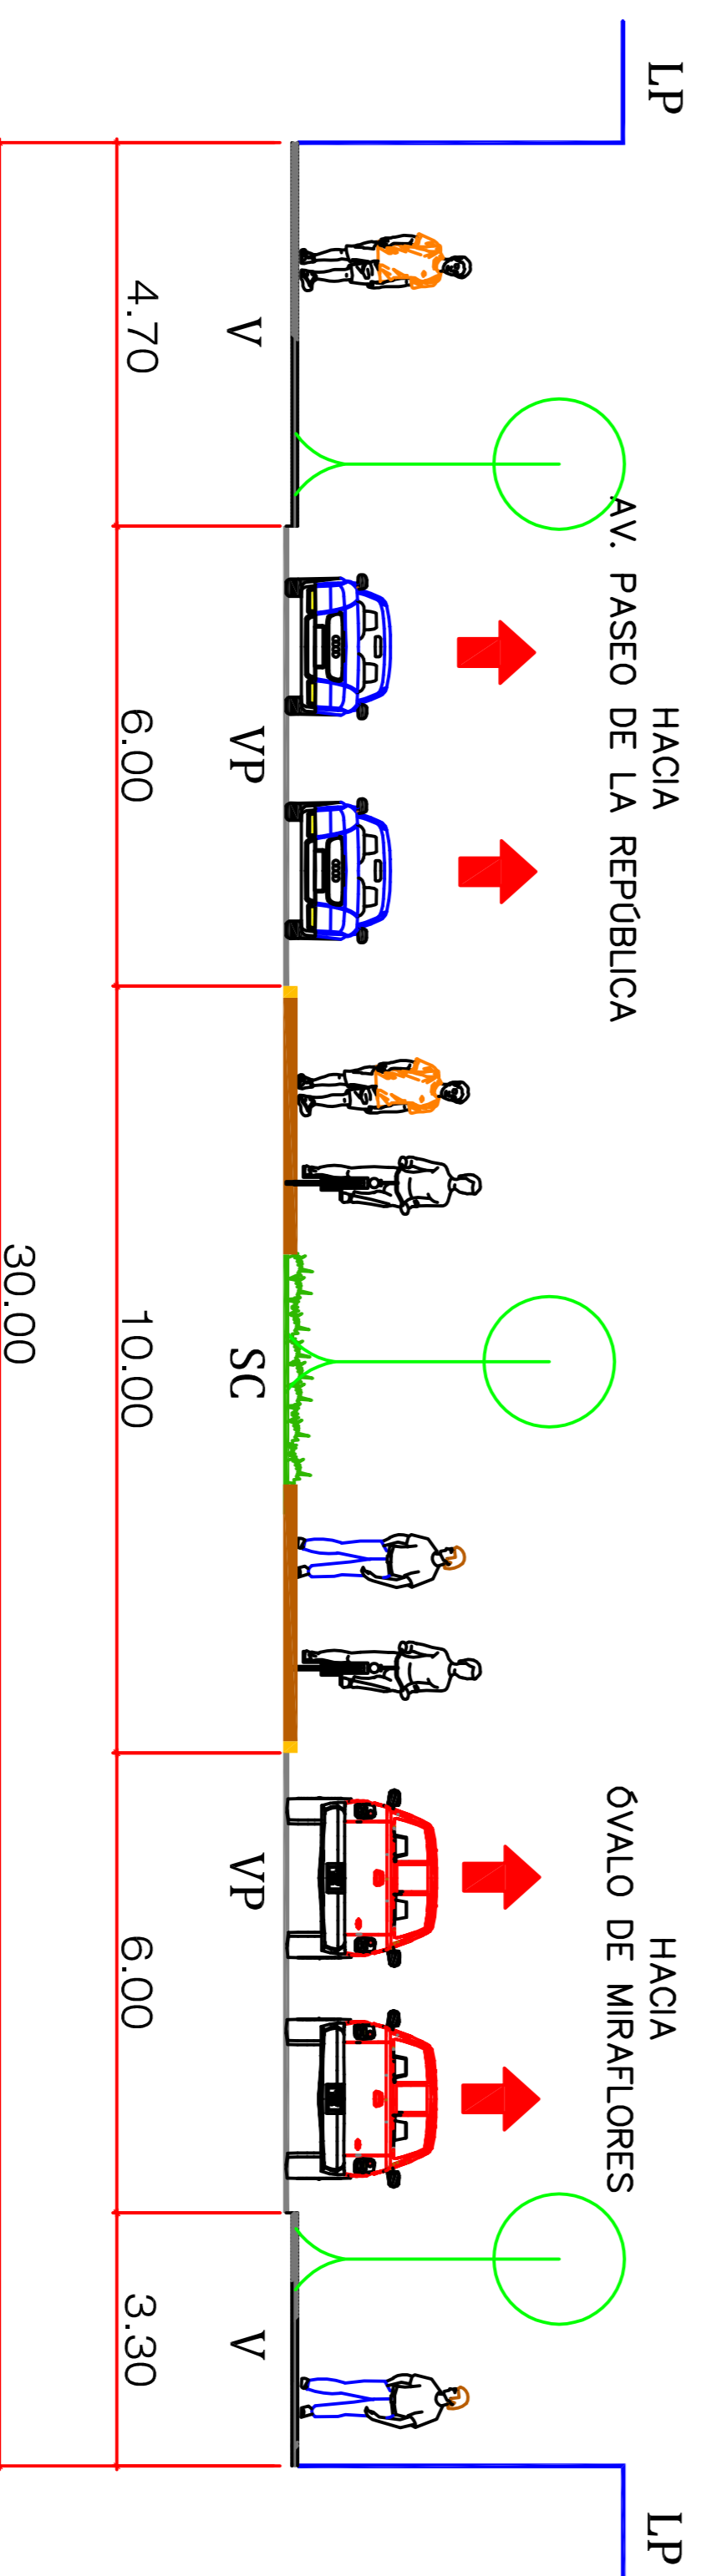

ESCALA: S/E LAMINA: PM-02C

FECHA: SET 2016