


AV. COMANDANTE DE ESPINAR


TRAMO: AV. JOSÉ PARDO - ÓVALO GUTIERREZ

PLAN URBANO
 DISTRITAL DE
 MIRAFLORES
 2016-2026

Situación Actual

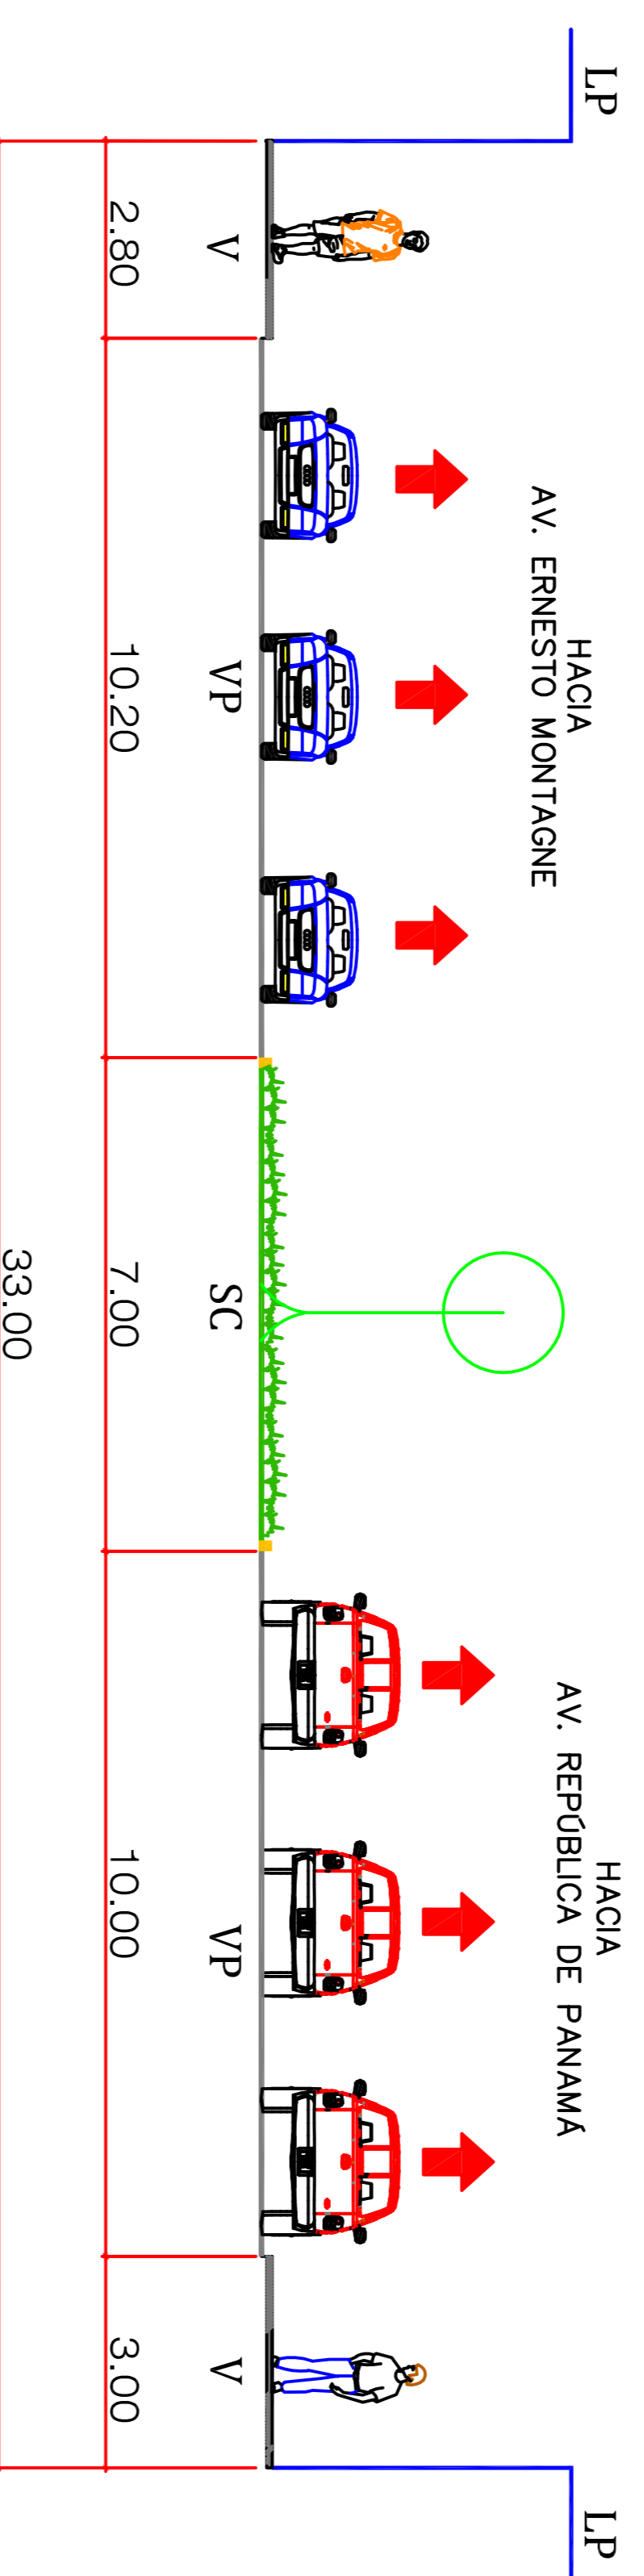

Situación Propuesta

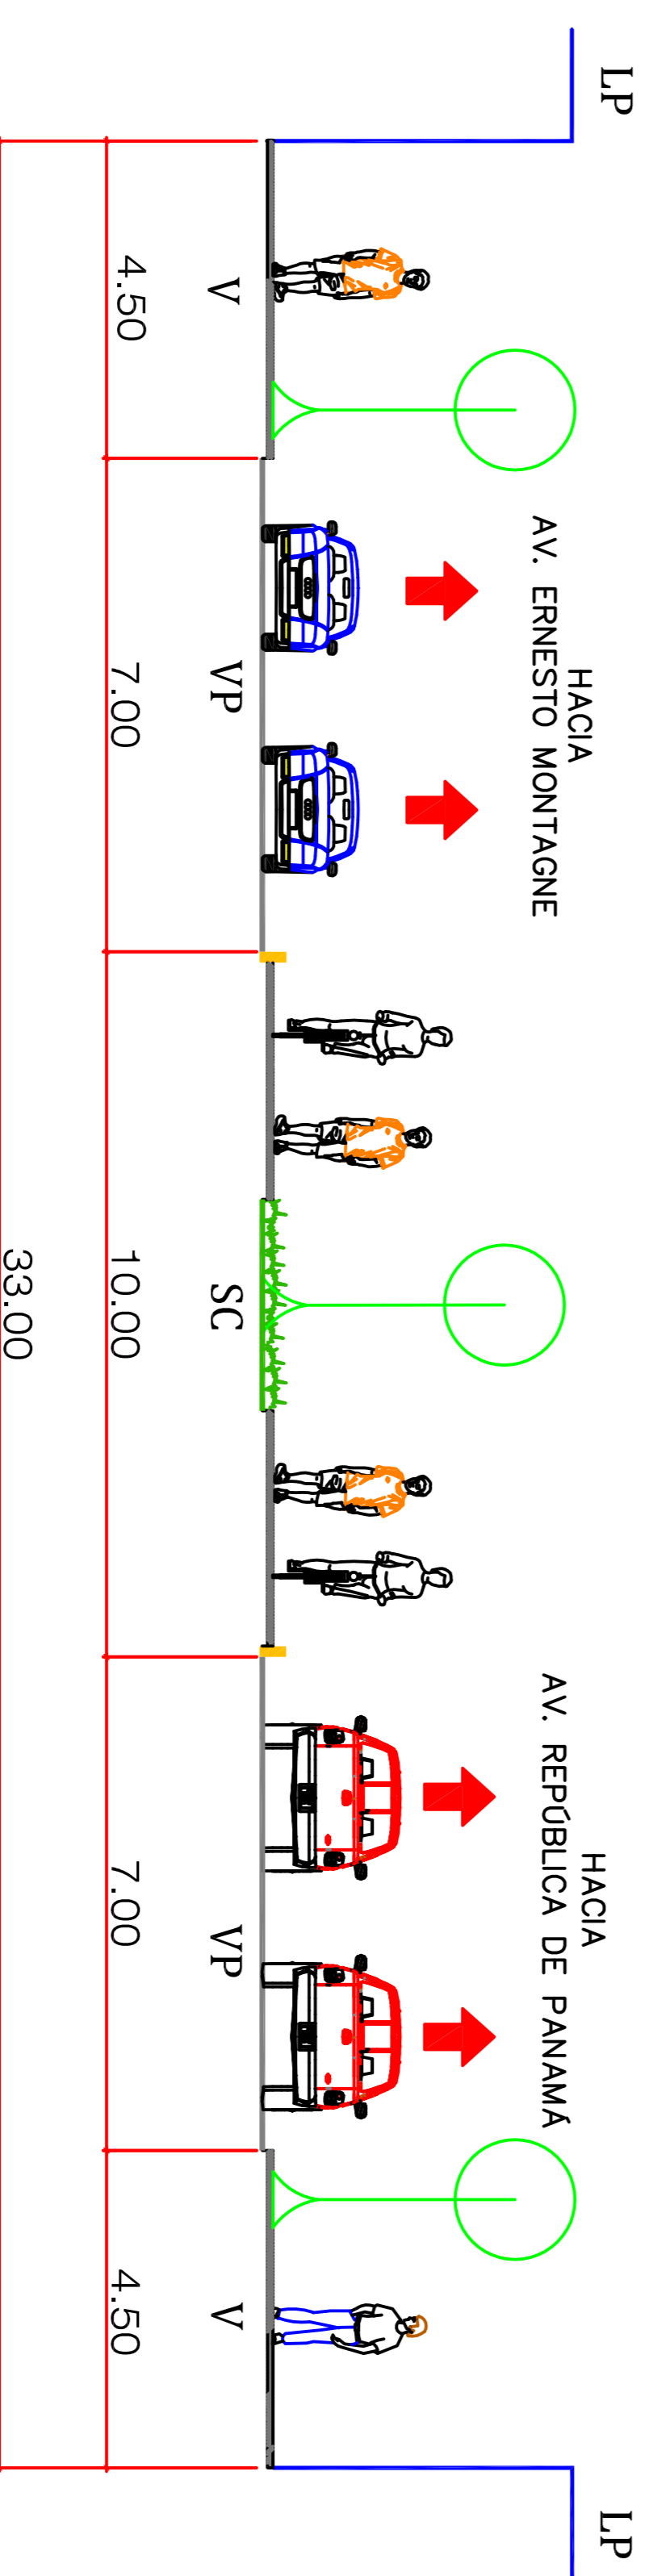

COMPONENTE:
MOVILIDAD URBANA

SECCIONES VIALES
 MODIFICADAS

EQUIPO TÉCNICO:

JEFE COORDINADOR:
 Arq. Urb. Jorge Ruiz de Somocurcio

ASPECTO URBANO
 Arq. Iris Medina

ASPECTO TRANSITO Y VALIDAD:
 Arq. Carlos Chacón Málaga
 Ing. Yhonpiere Montalvo Cavalcanti

ASPECTO MEDIO AMBIENTE:
 Esp. Amb. Guadalupe Martínez

ASPECTO SOCIO-ECONOMICO:
 Soc. Oswaldo Carpio
 Eco. Raul Esteban Soto
 Arq. Ivan Ioochea

ESCALA: LAMINA:

S/E

PM-02D

FECHA:

SET 2016