




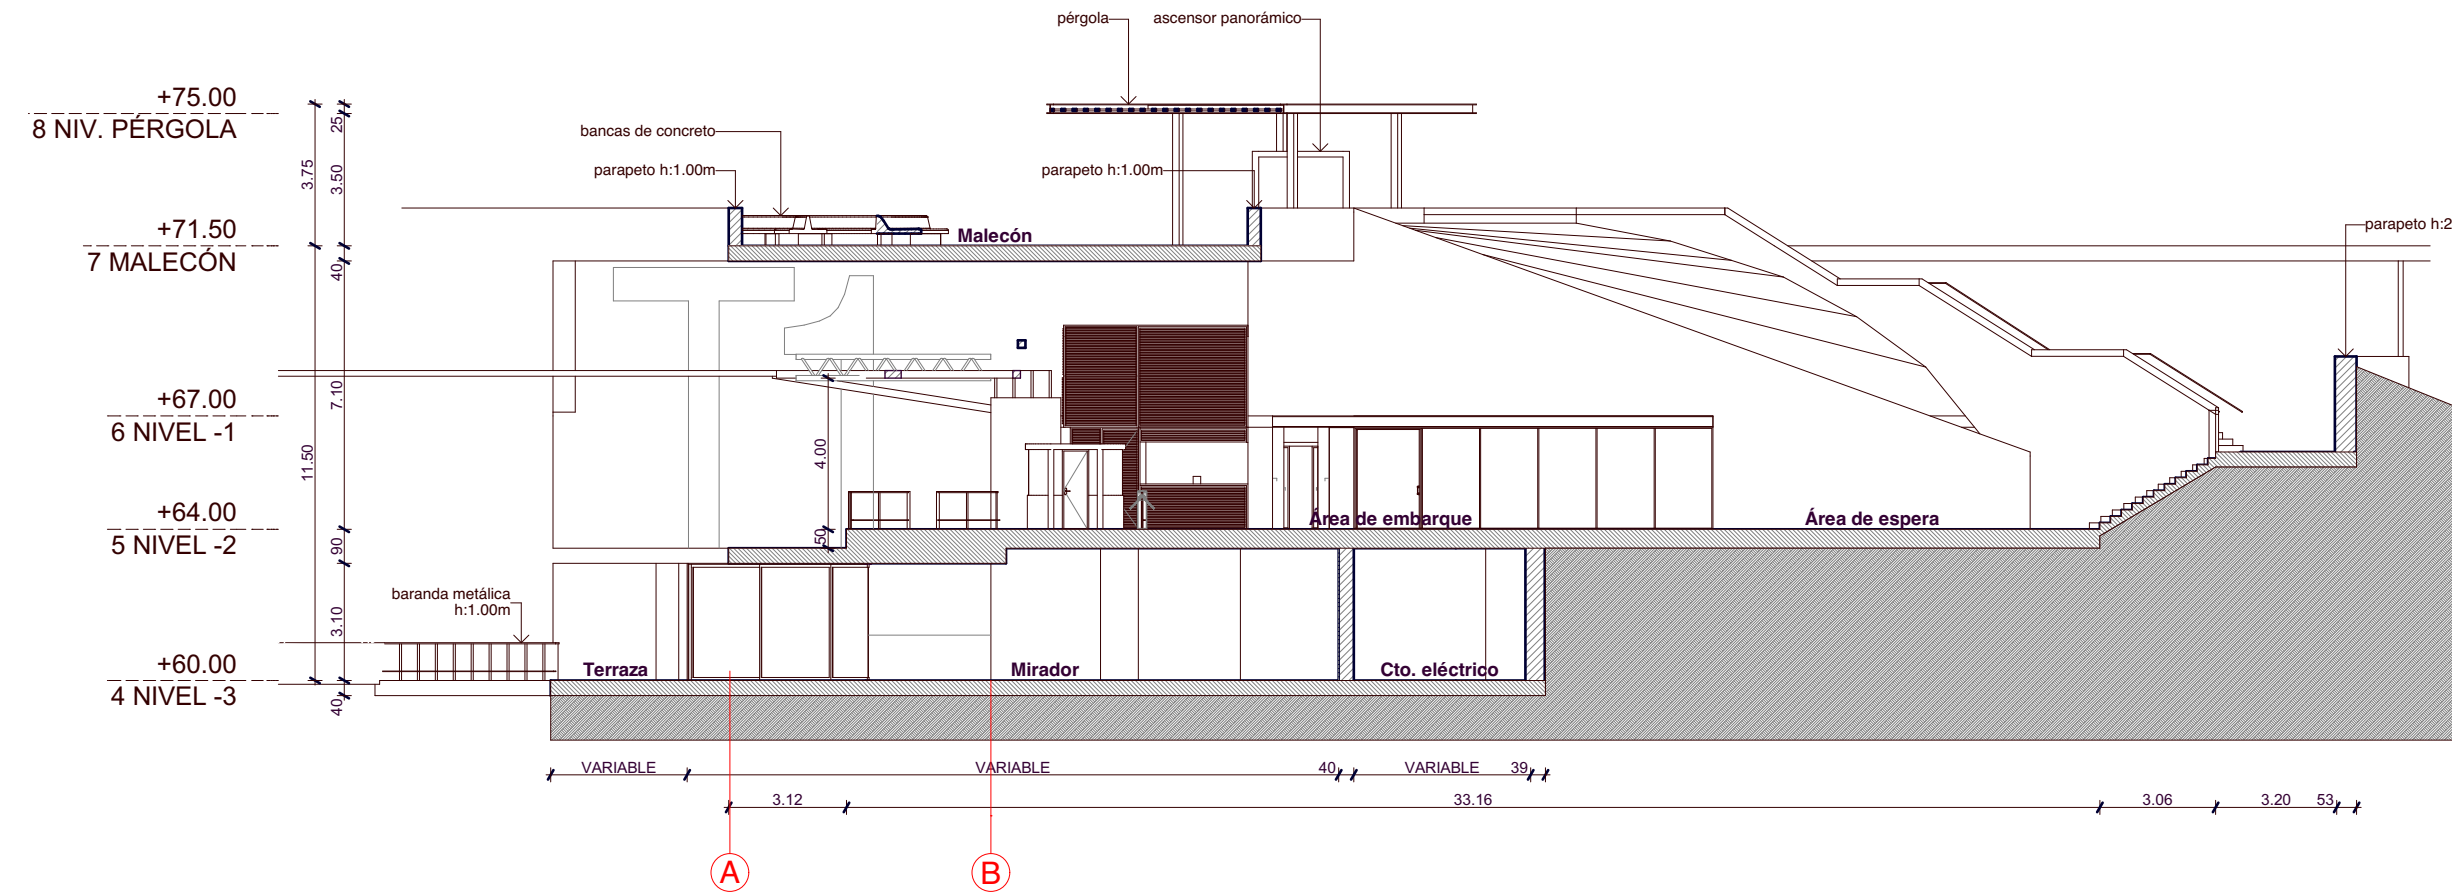

3 CORTE LONGITUDINAL 1:200

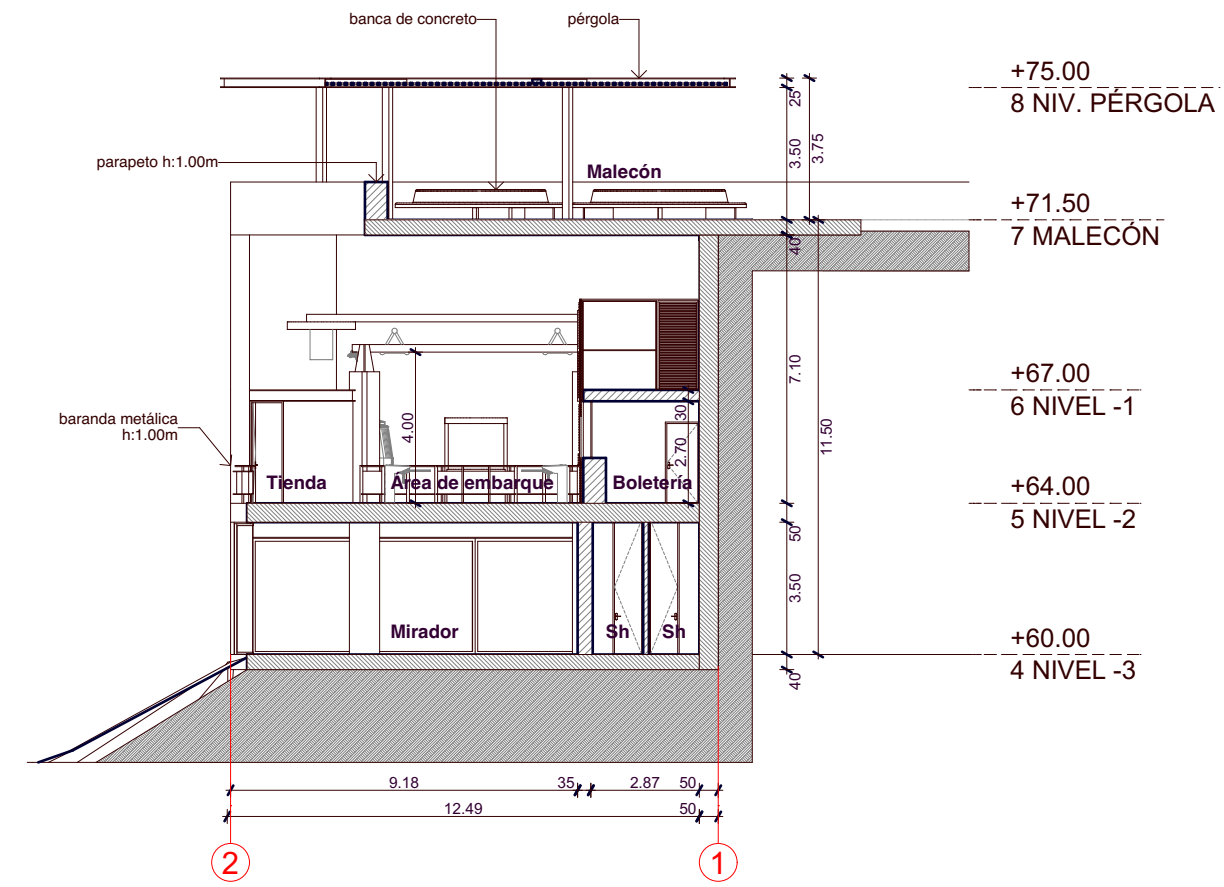

4 CORTE TRASVERSAL 1:200

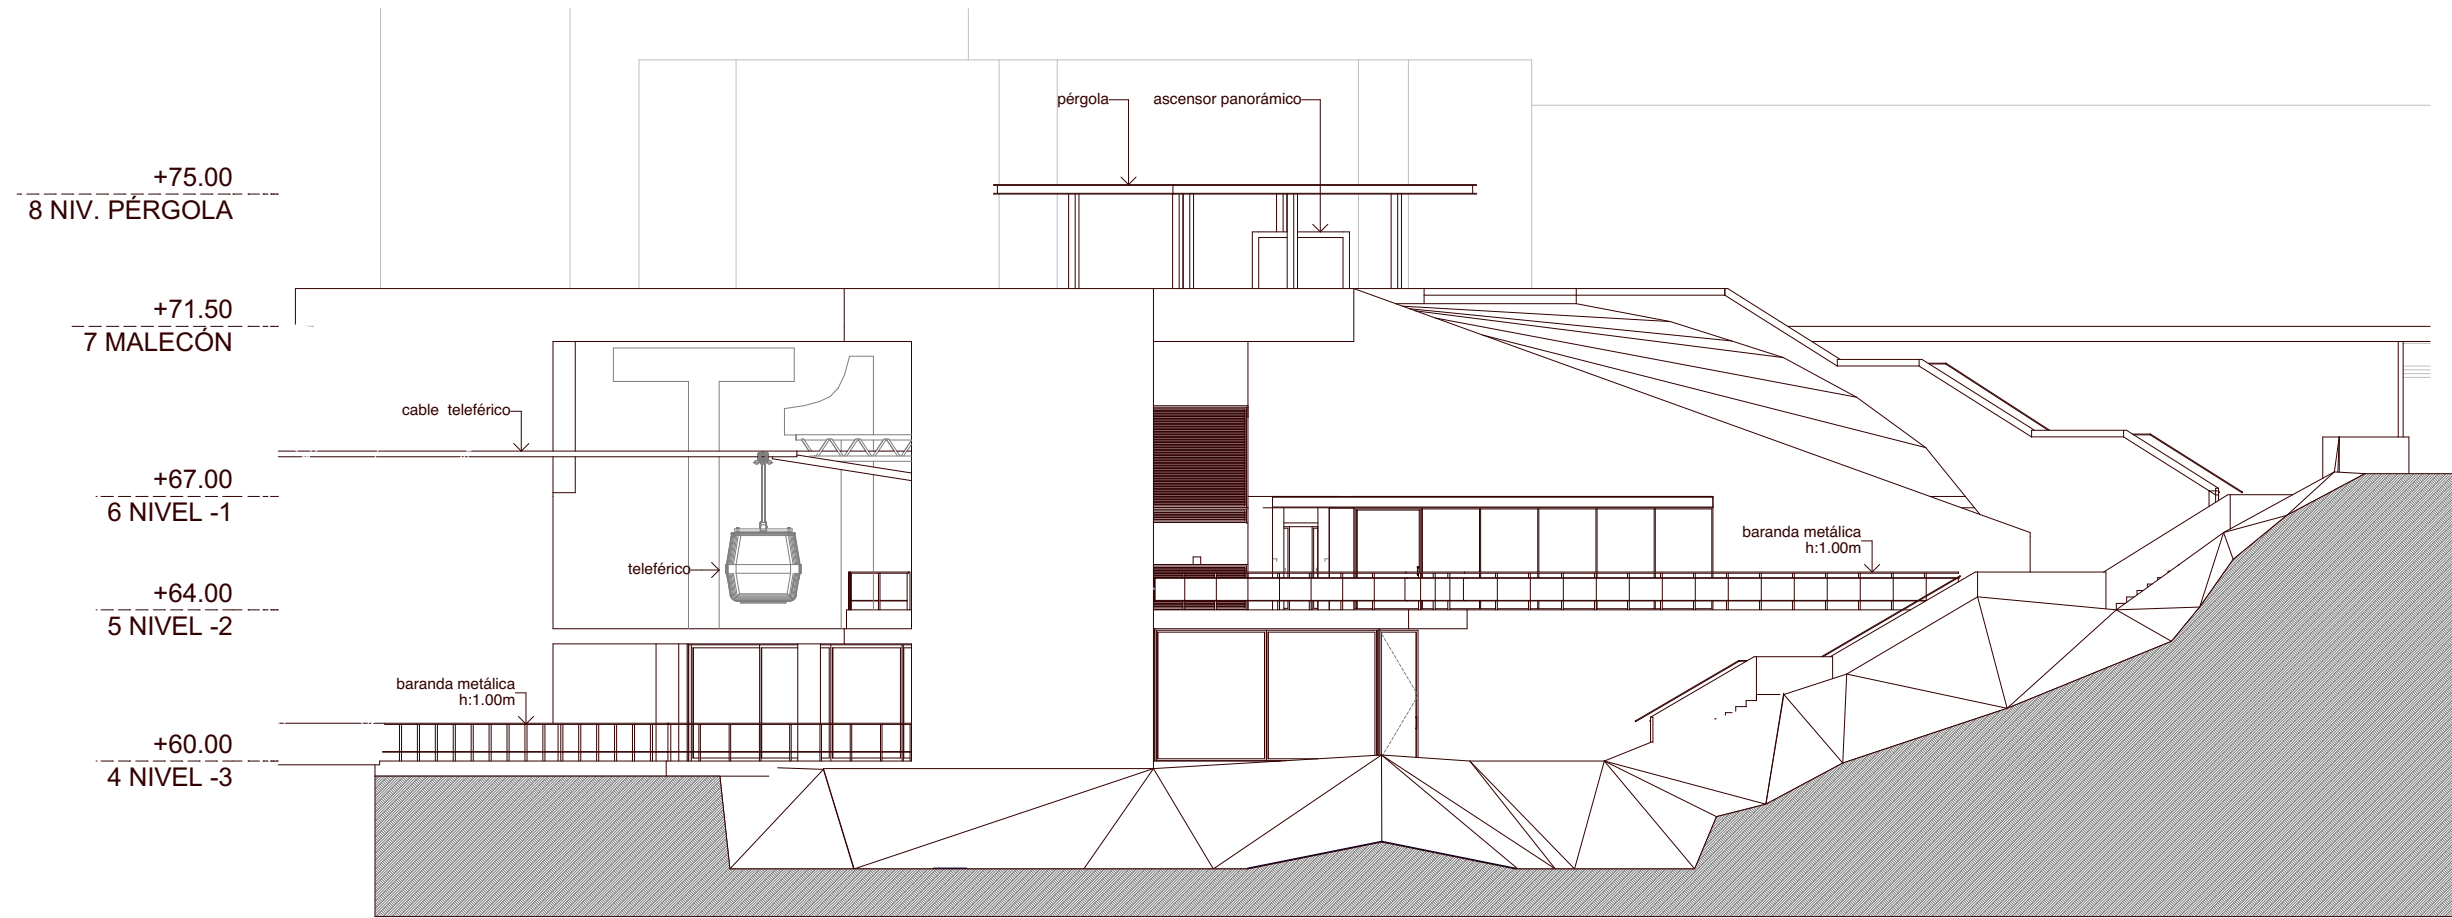

6 ELEVACION 1:200

proyecto arquitectónico:			
BARCLAY & CROUSSE ARCHITECTURE atelier@barclaycrousse.com www.barclaycrousse.com			
arquitectos responsables: Sandra Barclay Jean Pierre Crousse		CAP 3148 CAP 2557	CONSEJO NACIONAL DE CHILE LINA - PÉRU (202001)
firma y sello: 			
proyecto: TELEFÉRICO MALECÓN DE LA RESERVA-MIRAFLORES			
título: CORTES Y ELEVACION			
escala: 1:200	desarrolló: PD	lámina:	índice:
fecha:		A.02	