



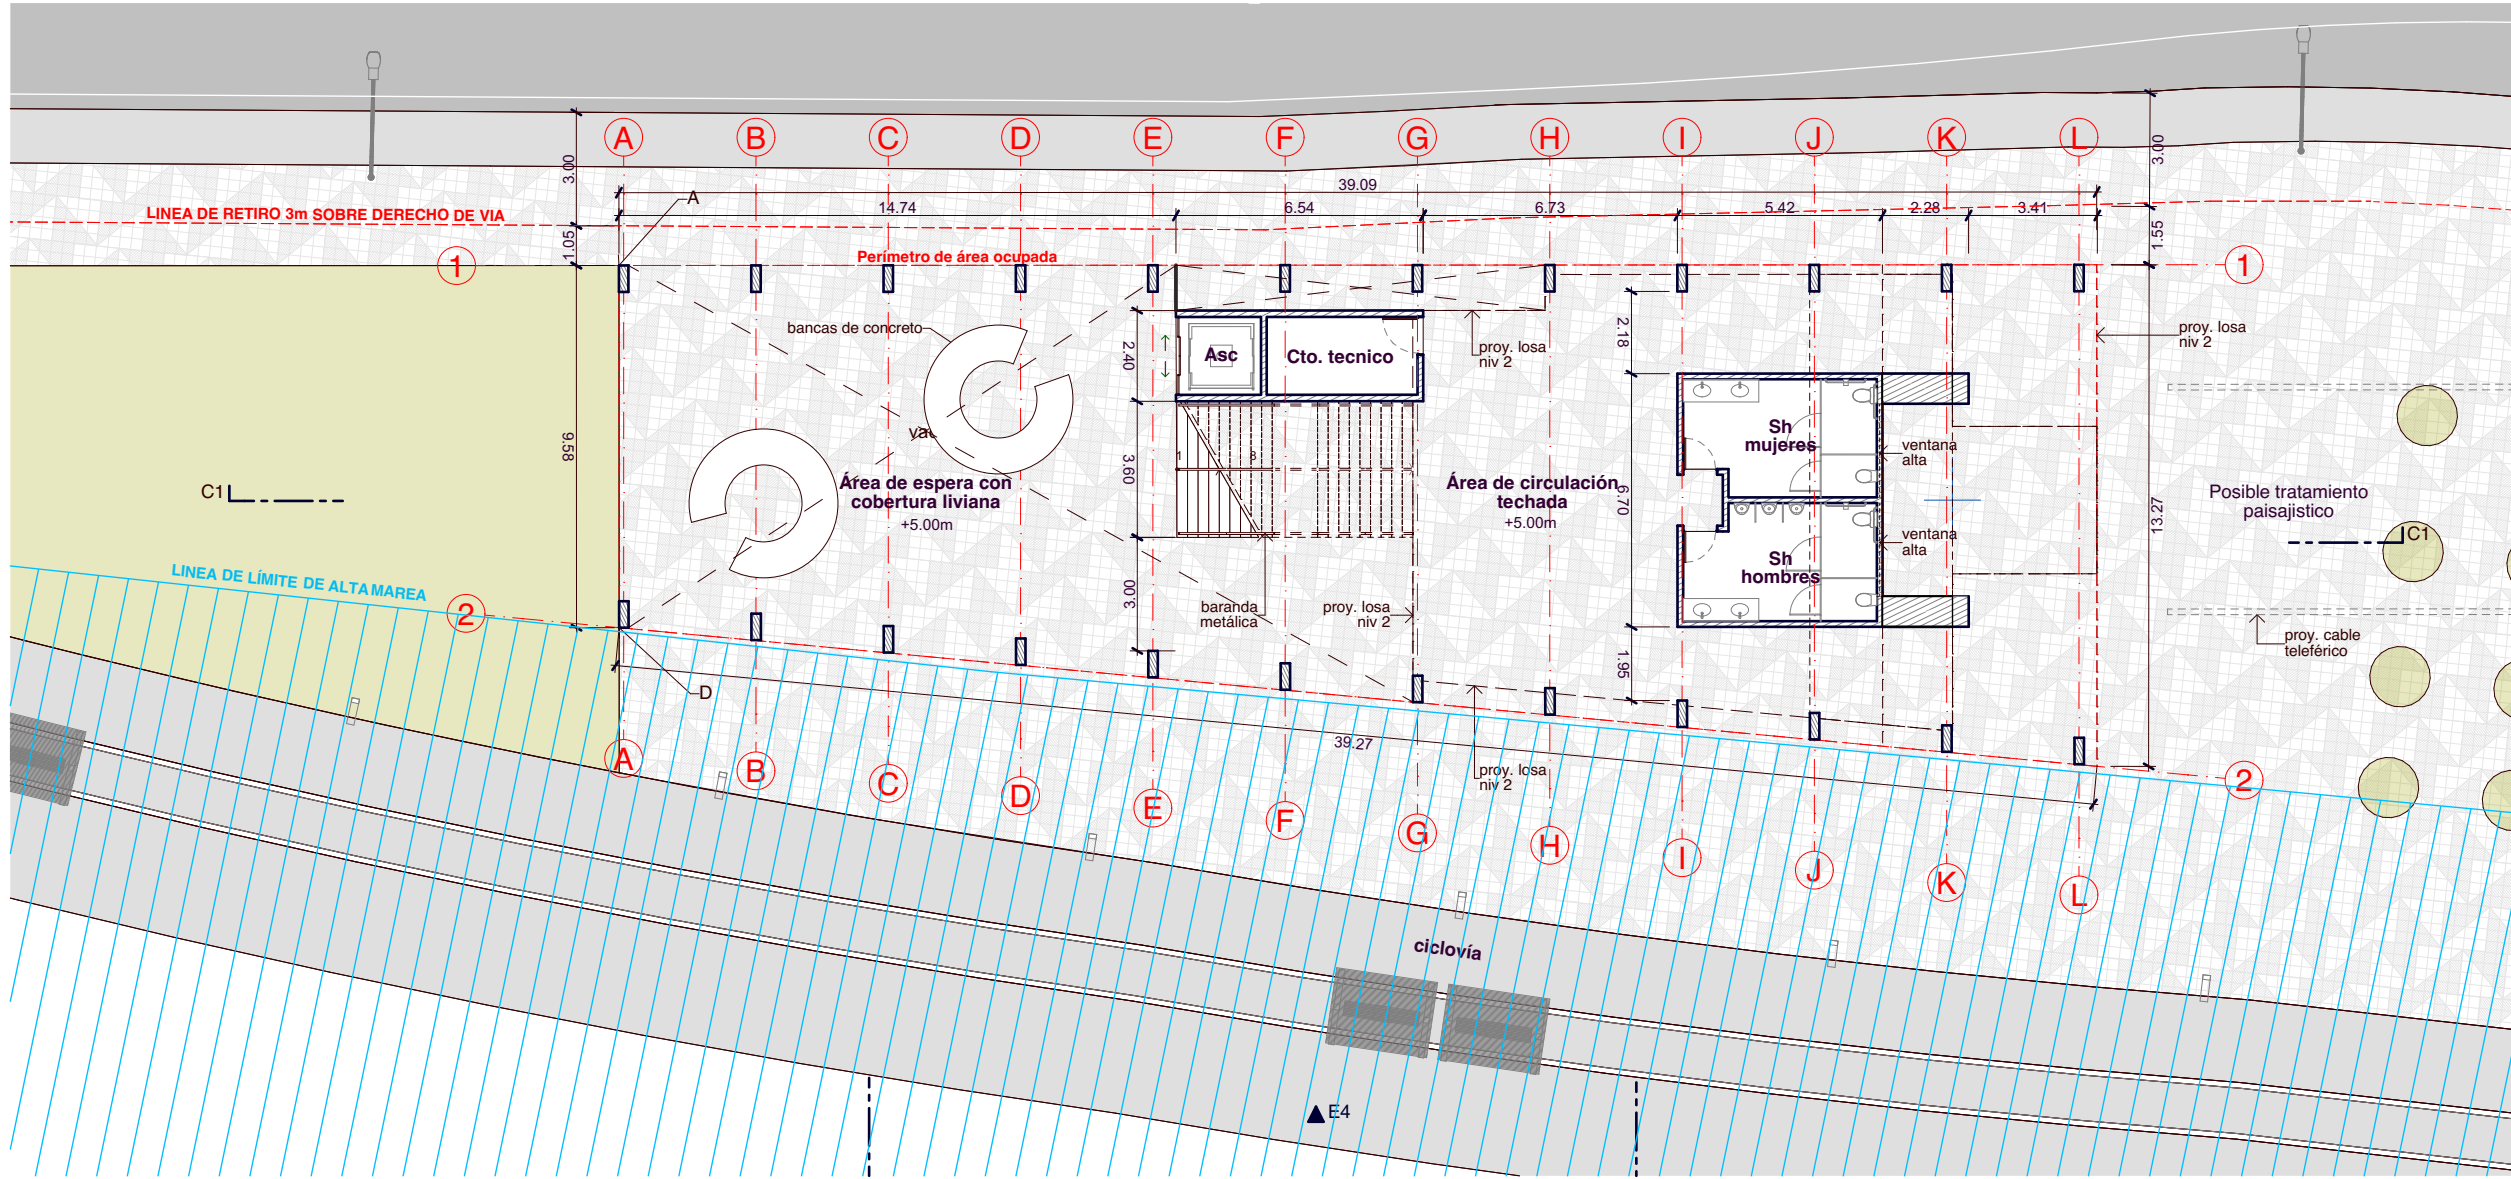


NIVEL 1

1:200

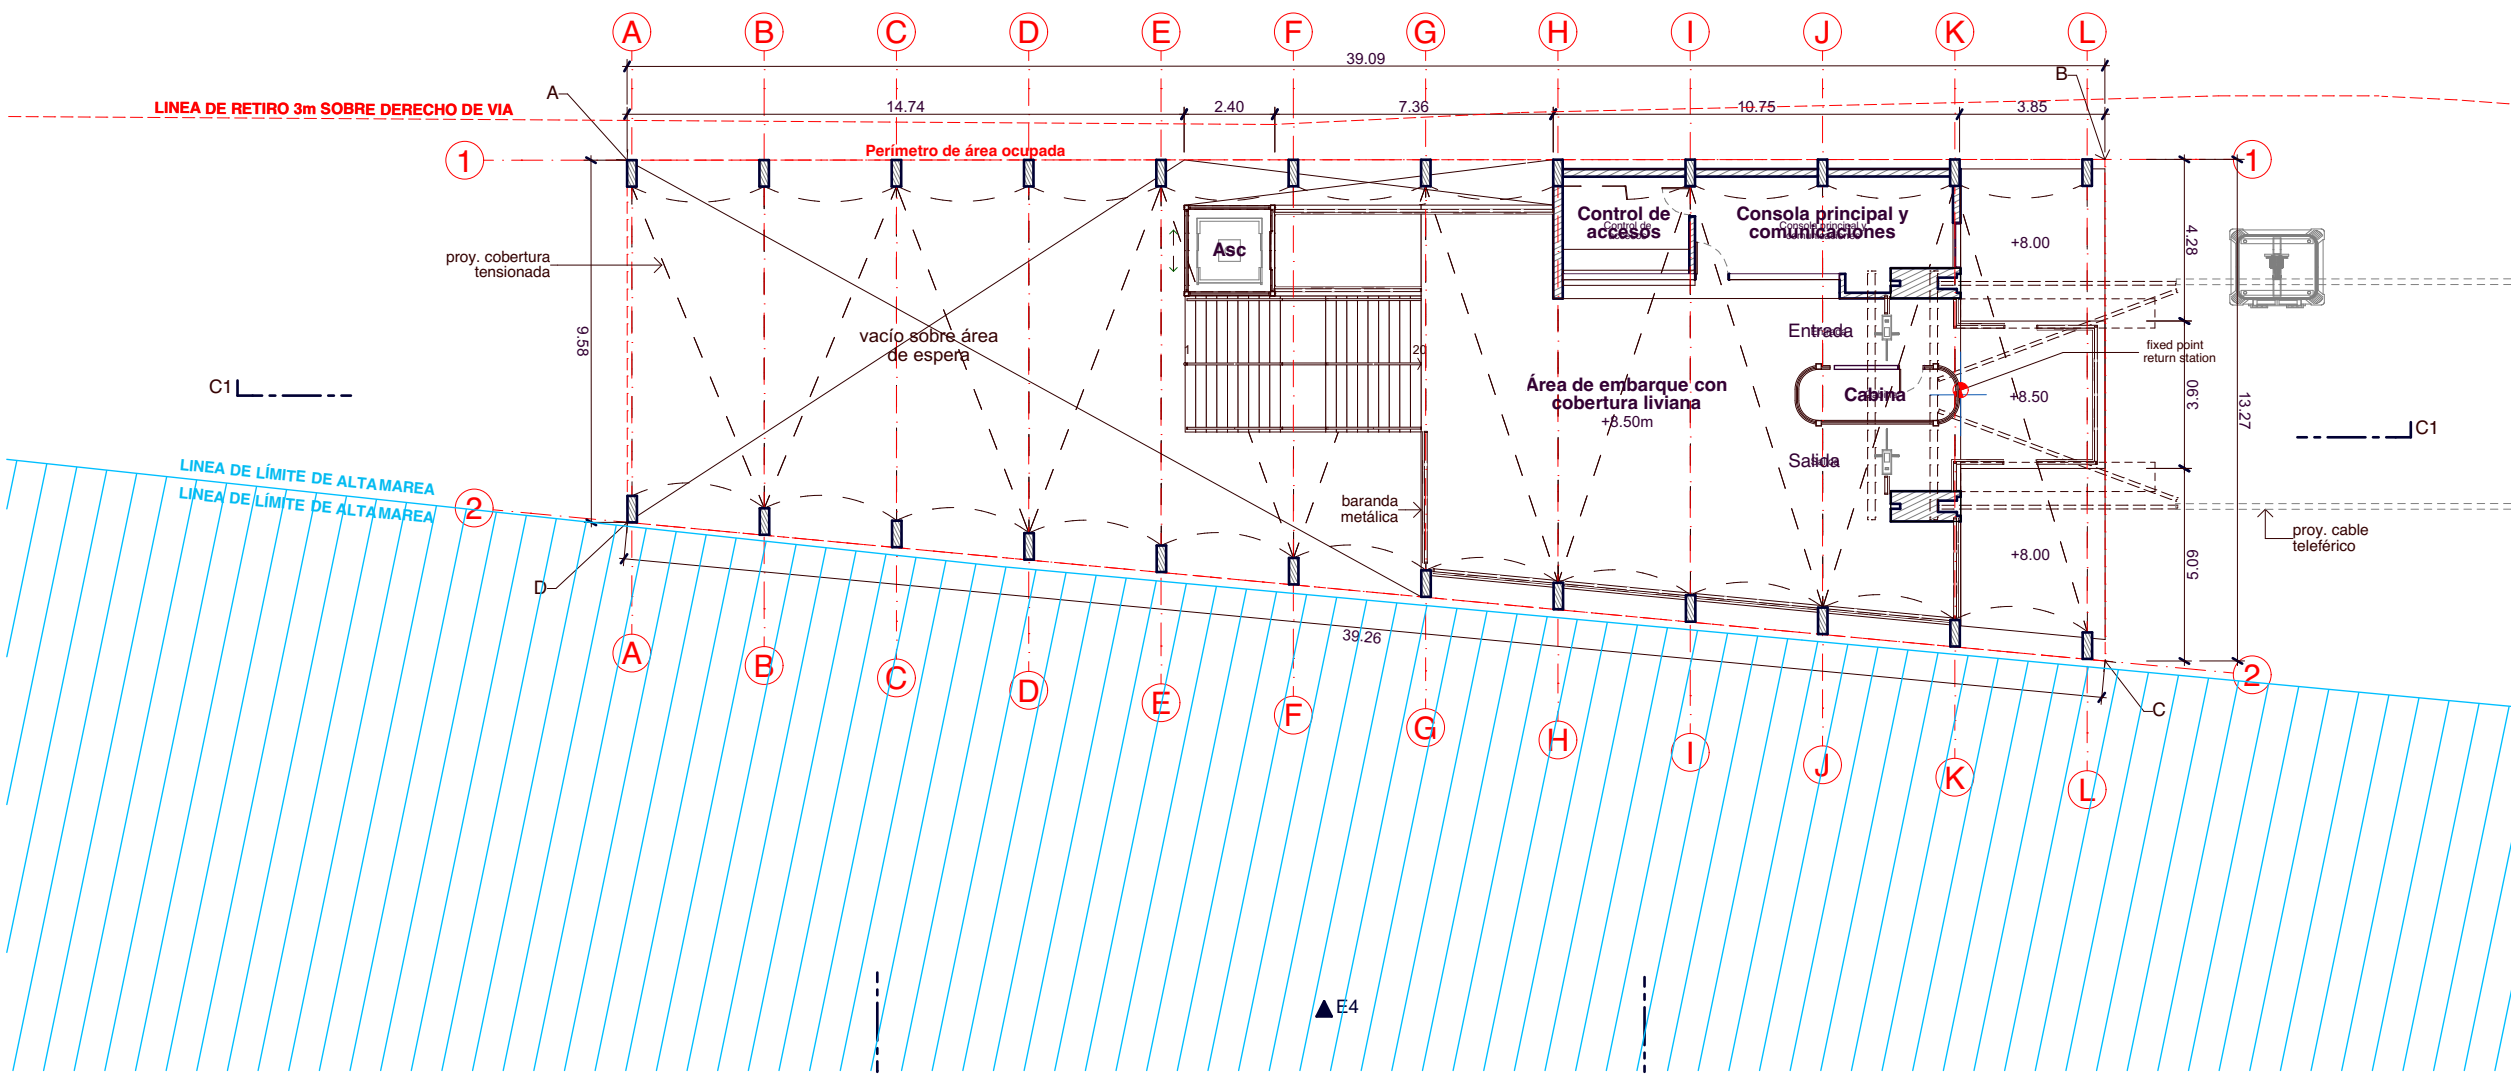

NIVEL 2

1:200

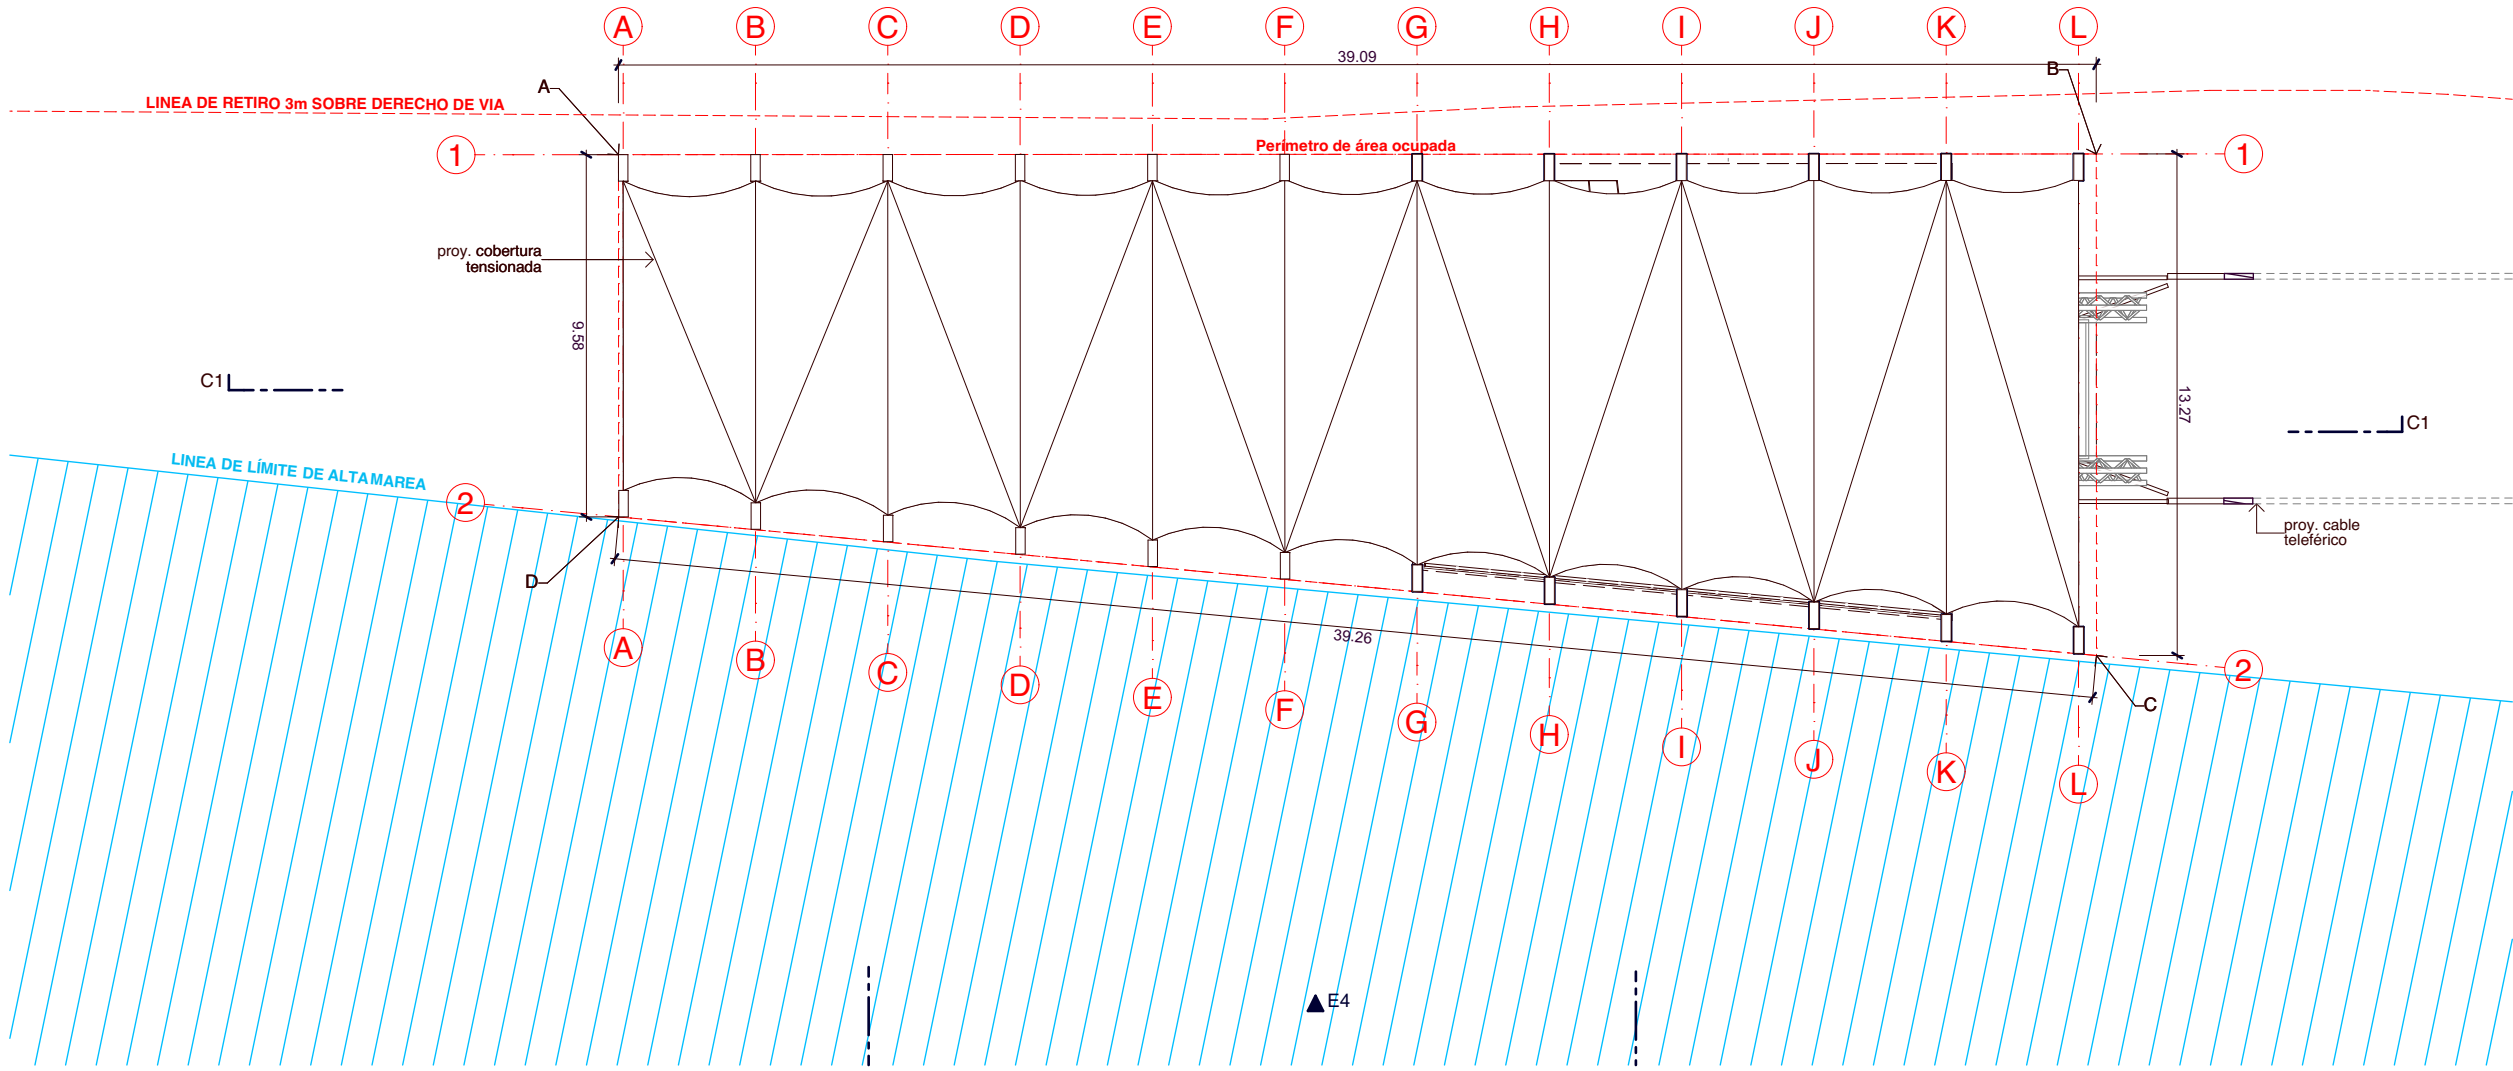

ALTURA MÁXIMA

1:200

LEYENDA DE GEOLOCALIZACIÓN			
PARADERO PLAYA REDONDO			
	E	O	
A	278889.8901	8657990.9581	
B	278922.5805	8657969.5161	
C	278915.3027	8657958.4205	
D	278884.6348	8657982.9459	

proyecto arquitectónico			
BARCLAY & CROUSSE			
ARCHITECTURE			
www.barclaycrousse.com			
arquitectos: Barclay, Sandra Barclay, Jean Pierre Crousse		CAP 3148, CAP 2557	responsable de obra: SH
firma y sello:			
proyecto: TELEFÉRICO ZIG-ZAG			
MALECON DE LA RESERVA MIRAFLORES			
título: PARADERO PLAYA REDONDO			
escala: 1:200	desarrolló: C.T.	serie: A.03	índice:
fecha: 15/03/2021			