




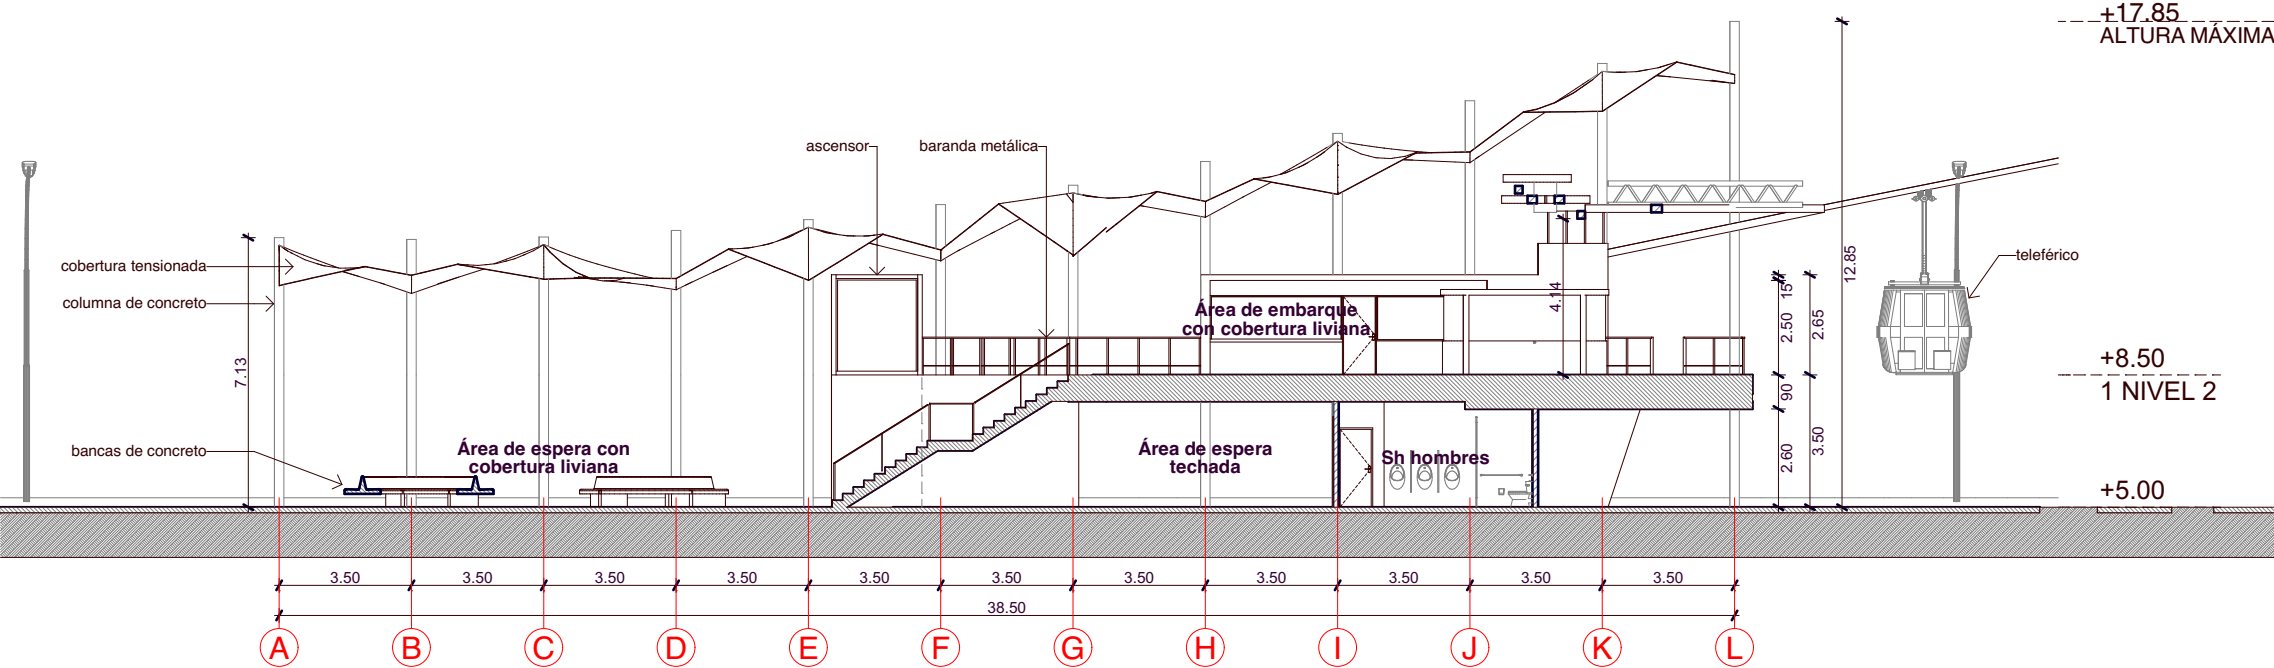

1 CORTE LONGITUDINAL 1:200

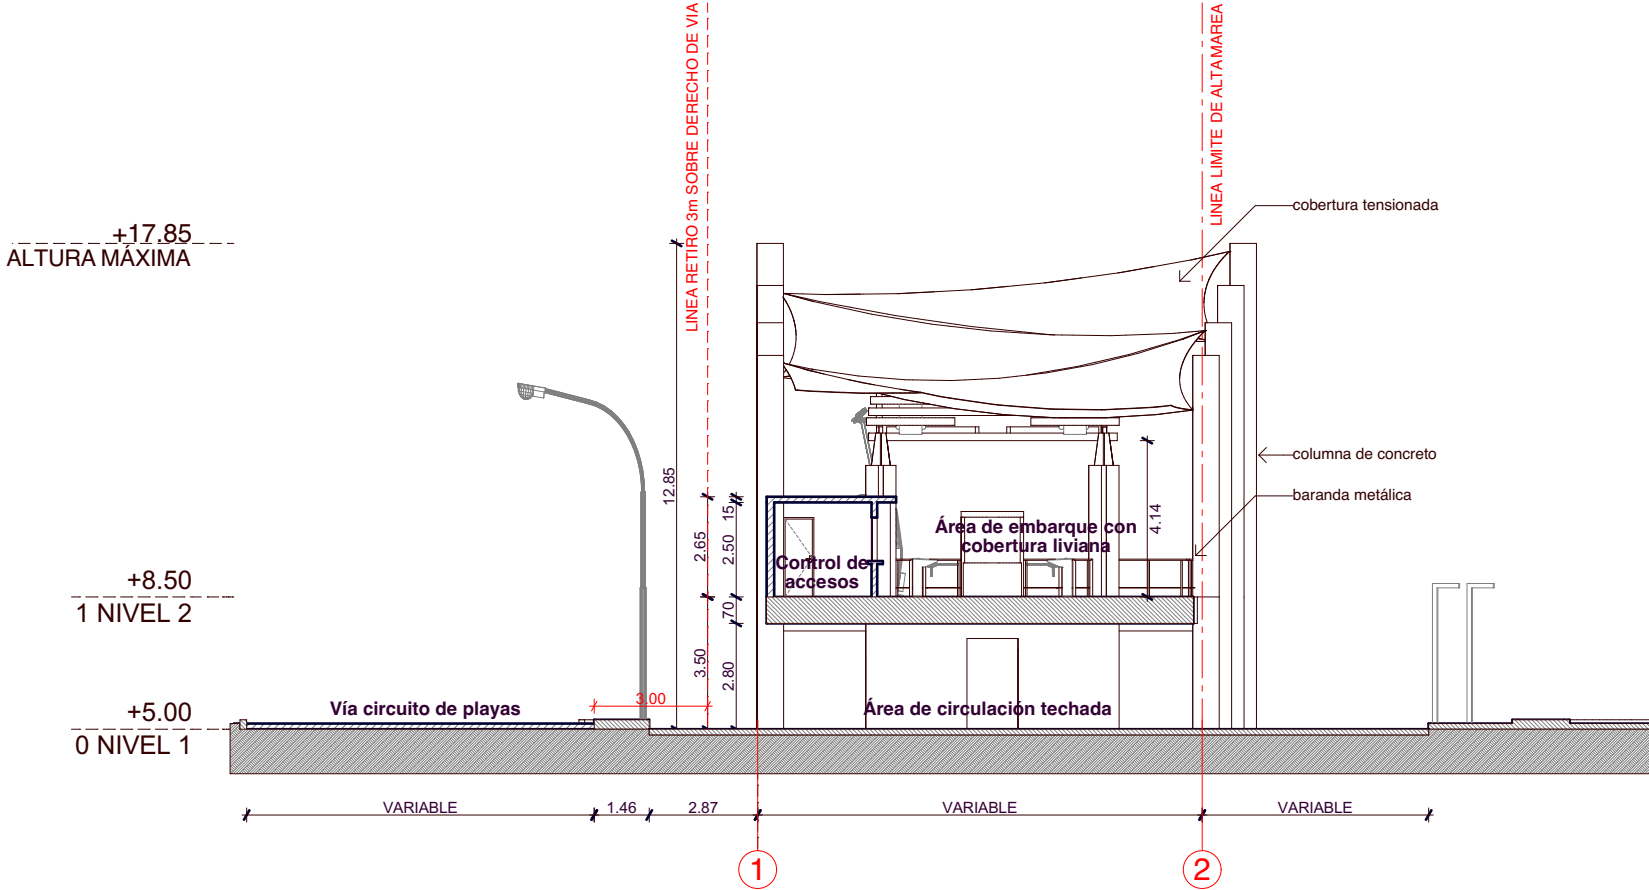

2 CORTE TRASVERSAL 1:200

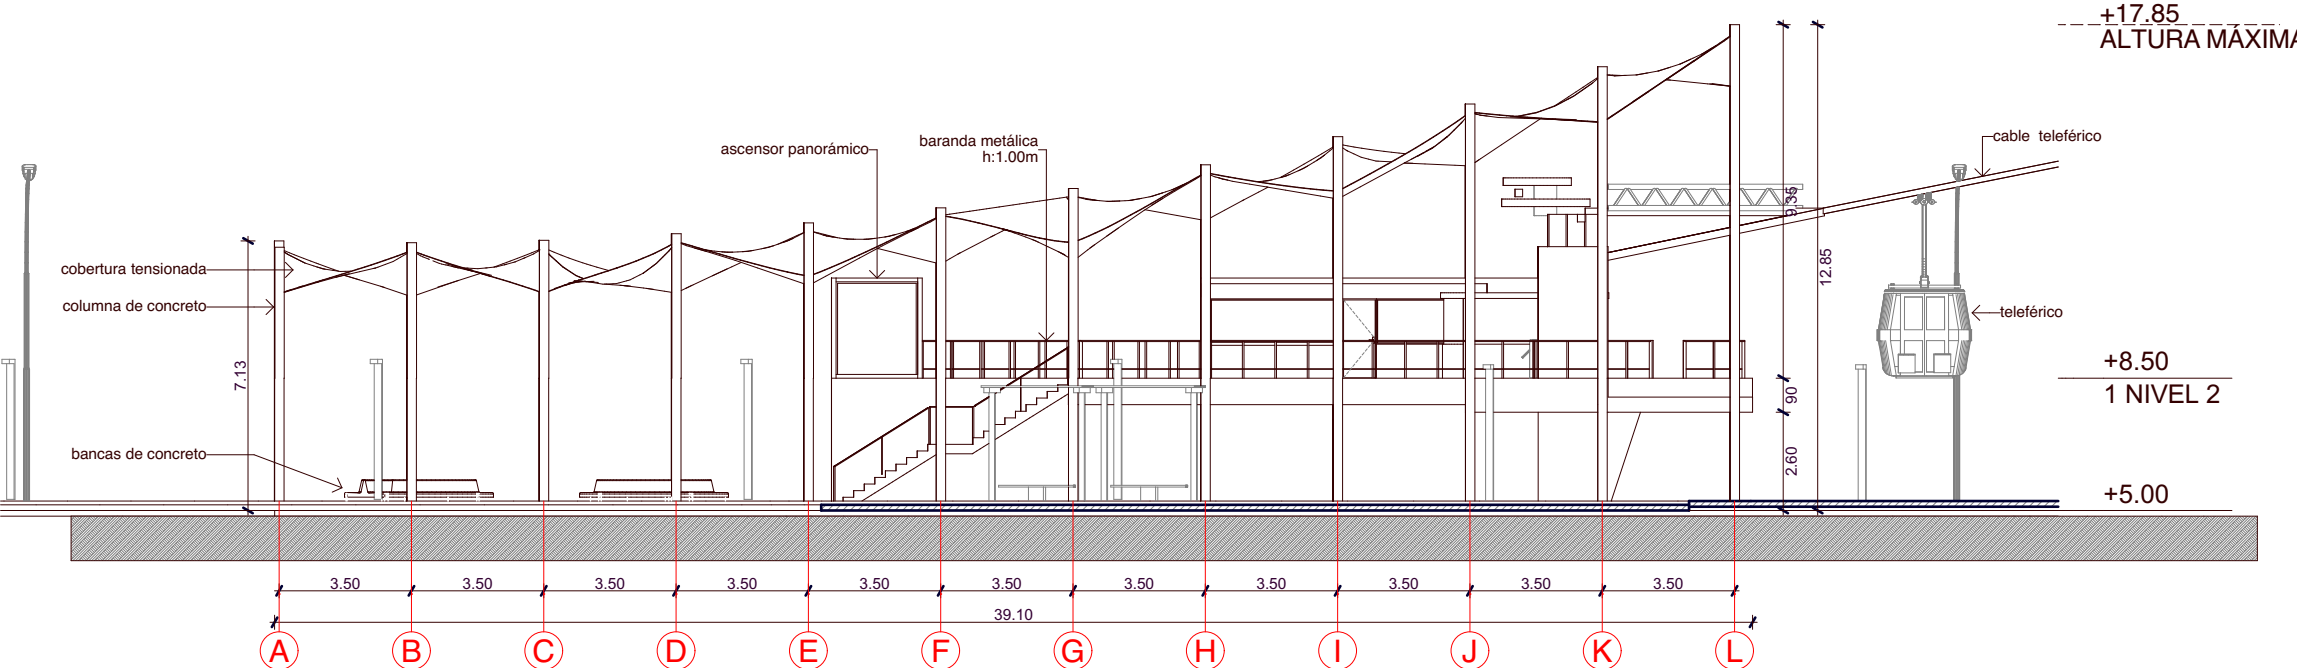

5 ELEVACION 1:200

proyecto arquitectónico:			
BARCLAY & CROUSSE ARCHITECTURE atelier@barclaycrousse.com www.barclaycrousse.com			
arquitectos responsables: Sandra Barclay Jean Pierre Crousse		CAP 3148 CAP 2557	cooperación los Churruarín LINA - PERU (202001)
firma y sello: 			
proyecto: TELEFÉRICO MALECÓN DE LA RESERVA-MIRAFLORES			
título: CORTES Y ELEVACION			
escala: 1:200	desarrollo: PD	lámina:	índice:
fecha:		A.04	