PROYECTO "PARQUE BICENTENARIO"

PLANOS

EDIFICACIONES

INDECI

AMBIENTES					
PISO - AMBIENTES Y OTROS	M2/UND	INDICE	CANT.	PARCIAL	TOTAL
AREAS DEL PARQUE					
Plaza de la Integracion	576.00	4.0 M2/PERS	144.00	144.00	
Plaza de La Bandera	566.00	4.0 M2/PERS	141.50	142.00	
Mirador 1	121.34	4.0 M2/PERS	30.33	30.00	
Mirador 2	51.07	4.0 M2/PERS	12.76	13.00	
Mirador 3	69.38	4.0 M2/PERS	17.34	17.00	
Mirador 4	33.48	4.0 M2/PERS	8.37	8.00	
Mirador 5	31.67	4.0 M2/PERS	7.91	8.00	
Mirador 6	39.44	4.0 M2/PERS	9.86	10.00	
Mirador 7	64.44	4.0 M2/PERS	16.11	16.00	388.00
SALA DE INTERPRETACION					
Sala Usos Multiples	116.93	1 M2/PERS	117	117.00	
Administracion	20.47	9.5 M2/PERS	2.15	2.00	
Cuarto control monitoreo (Privadas= por m2	19.55	9.5 M2/PERS	2.05	2.00	
Sala Interactiva	12.39	1 M2/PERS	12.00	12.00	133.00
AREA DE SERVICIOS					
ADMINISTRACION	6.18	9.5 M2/PERS	0.65	1.00	1.00
TOTAL AFORO					522

Ca. LAS ACACIAS

Ca. LOS CAROLINOS

MALECON ARMENDARIZ

ARMENDARIZ

Av. LA PAZ

Ca. ARMENDARIZ

BAJADA ARMENDARIZ

ML. PAUL HARRIS

AV. EL SOL OE

279,400

279,500

279,600

279,700

MIRAFLORES CIUDAD HEROICA RUMBO AL BICENTENARIO

ALCALDE:

Dr. Luis Molina Arles

GERENTE DE OBRAS Y SERVICIOS PÚBLICOS:

Arq. Antonio Monsalve

SUB GERENTE DE OBRAS PÚBLICAS:

Ing. Cesar Palomino

PROYECTO:

CREACION DEL PARQUE BICENTENARIO DE MIRAFLORES, EN EL MALECON ARMENDARIZ DE MIRAFLORES, DISTRITO DE MIRAFLORES

ESPECIALISTA:

ARQ: LILIANA MILAGROS BENDEZU VELARDE
CAP: 5023

LILIANA MILAGROS BENDEZU VELARDE ARQUITECTO CAP. 5023

PLANO:

SEÑALETICA Y EVACUACION

PLANTA GENRAL


Escala:	Fecha:
1:750	Dic - 2019

Lámina:

MUNICIPALIDAD DE MIRAFLORES CESAR AGUSTO PALOMINO GALVEZ Subgerente

LUIS ENRIQUE BENDEZU VELARDE INGENIERO CIVIL

S-01

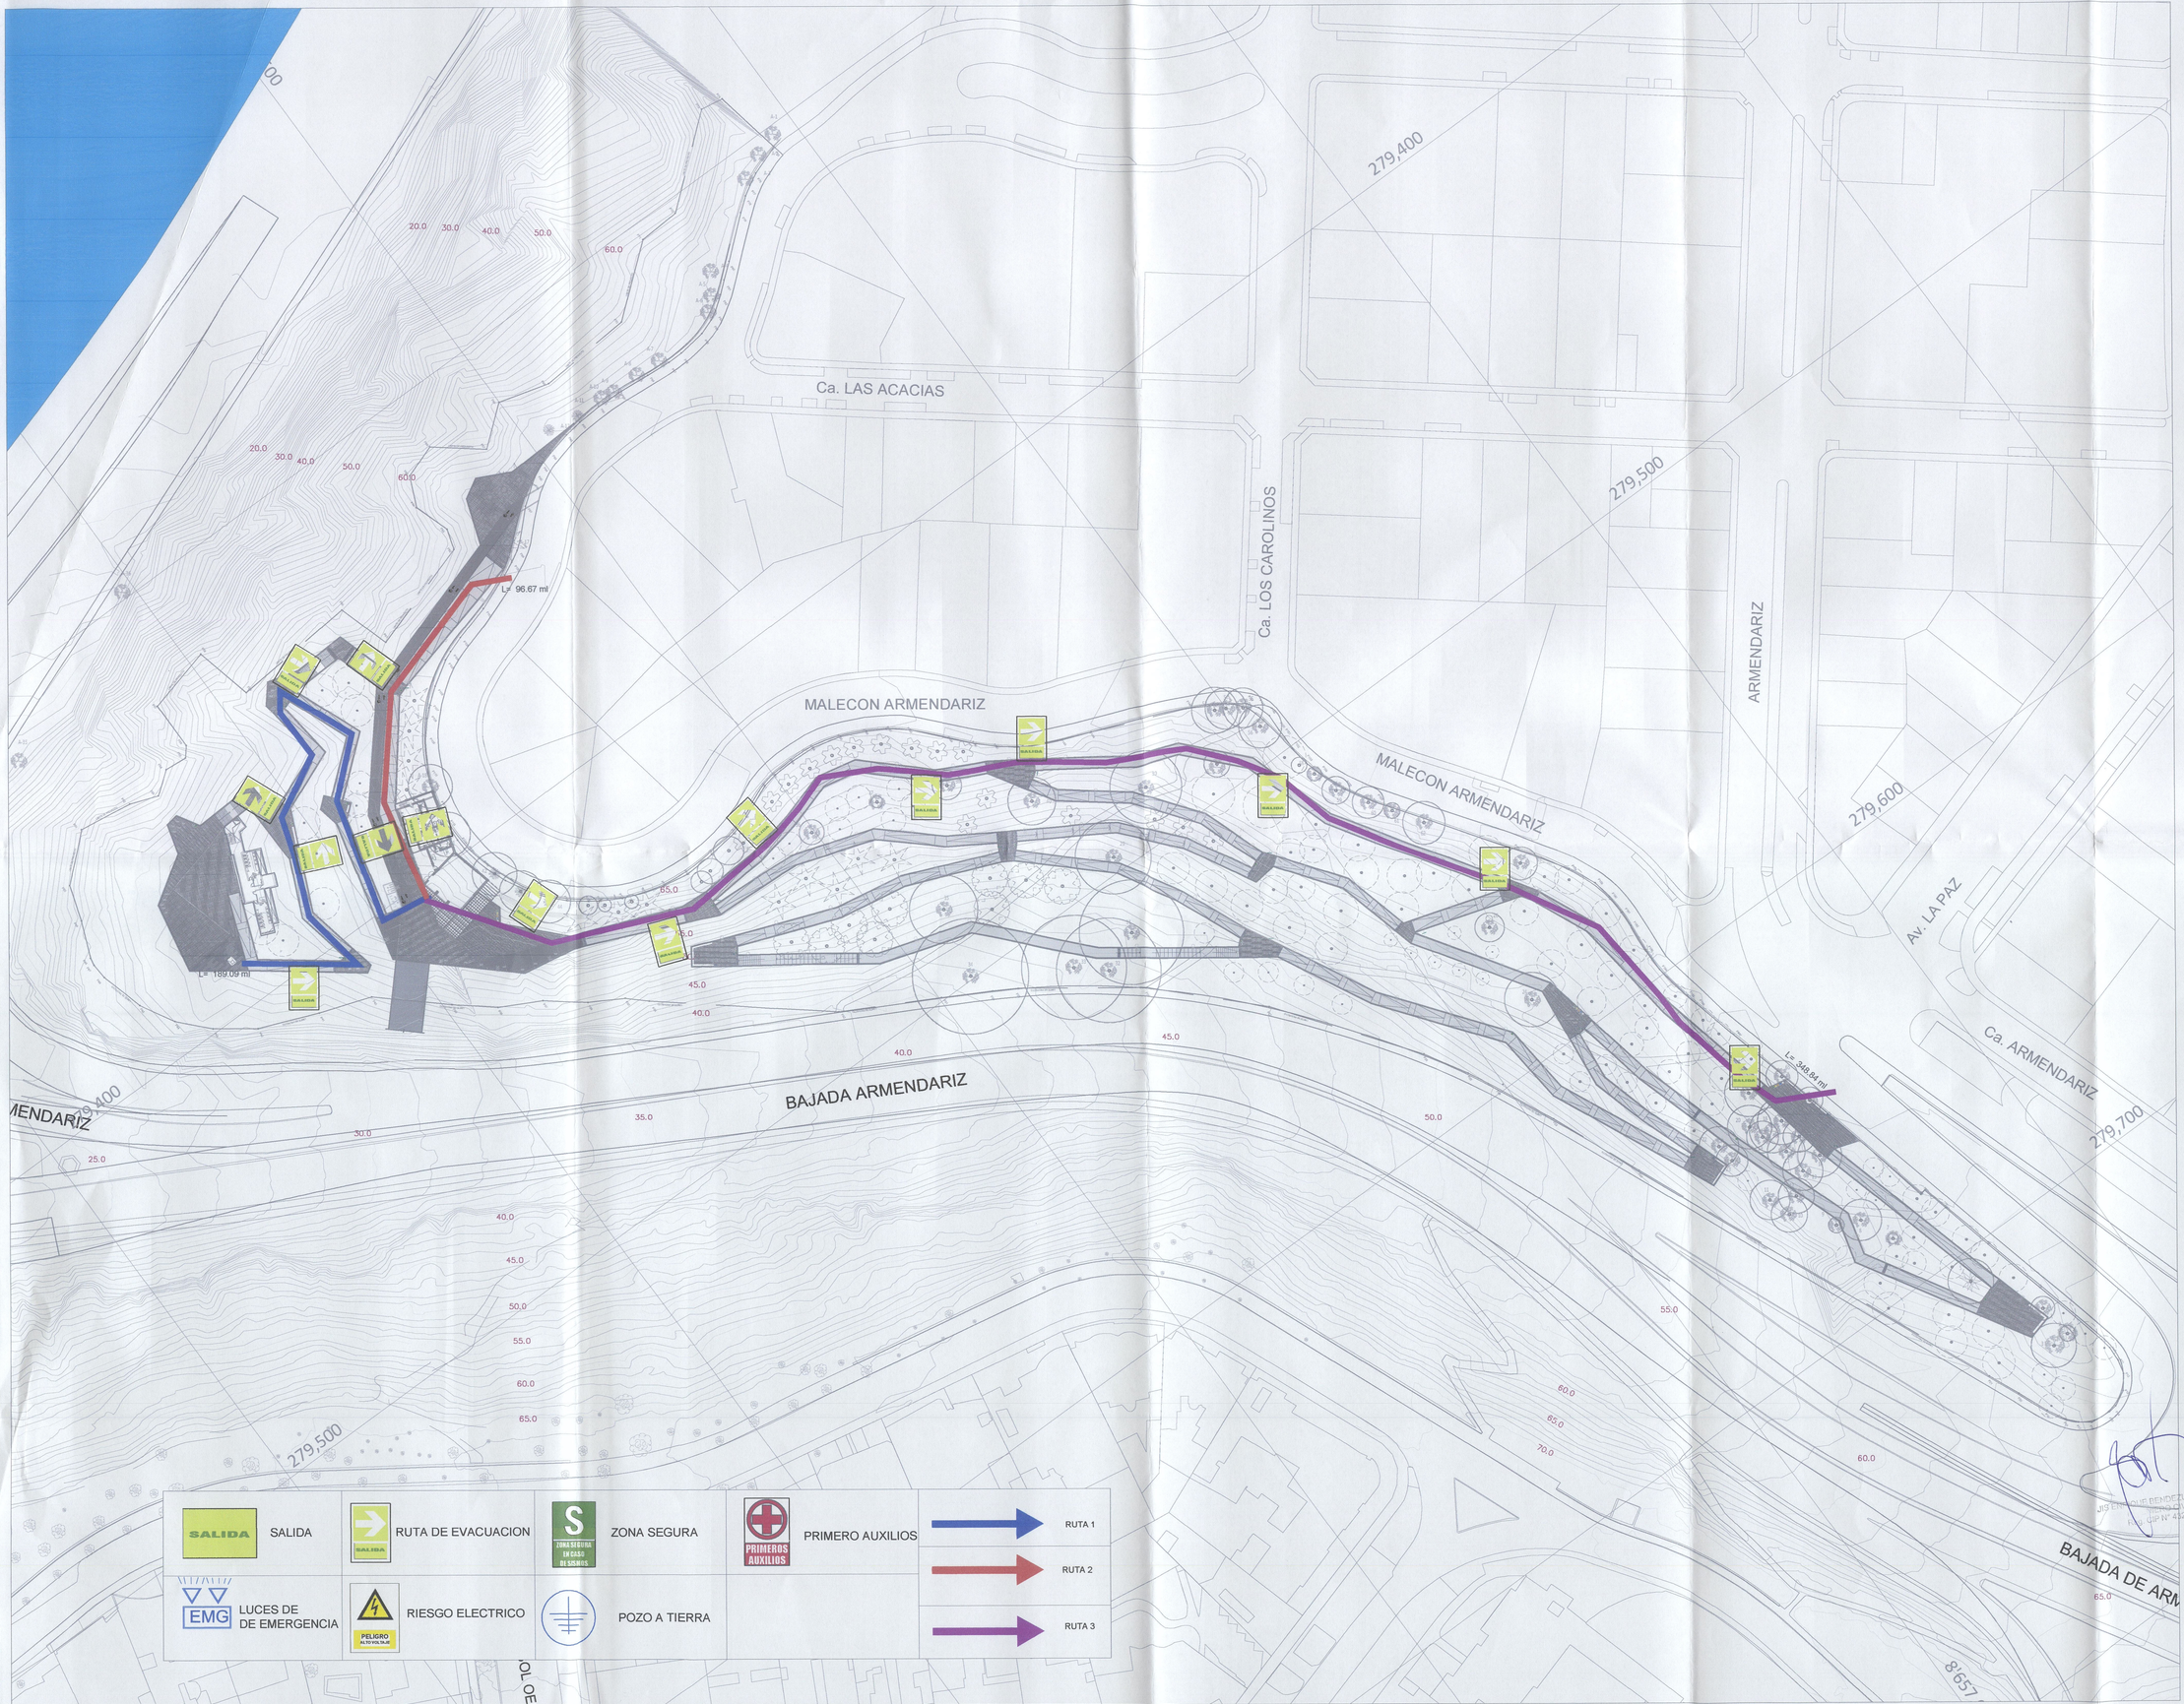

MIRAFLORES
CIUDAD HEROICA
RUMBO AL BICENTENARIO

ALCALDE:

Dr. Luis Molina Arles

GERENTE DE OBRAS Y SERVICIOS PÚBLICOS:

Arq. Antonio Monsalve

SUB GERENTE DE OBRAS PÚBLICAS:

Ing. Cesar Palomino

PROYECTO:

CREACION DEL PARQUE BICENTENARIO DE MIRAFLORES, EN EL MALECON ARMENDARIZ DE MIRAFLORES, DISTRITO DE MIRAFLORES

ESPECIALISTA:

ARQ: LILIANA MILAGROS BENDEZU VELARDE
CAP: 5023

PLANO:

LILIANA MILAGROS BENDEZU VELARDE
ARQUITECTO

SEÑALETICA Y EVACUACION

PLANTA GENRAL

Escala:	Fecha:
1:750	Dic - 2019


Lámina:

MUNICIPALIDAD DE MIRAFLORES
CESAR AUGUSTO PALOMINO CALLE
Subgerente
V°B°
"Mejorando Obras Publicas"

S-02

NORMA: RNE A.100 RECREACION Y DEPORTES CAP. II, ART. 7

AMBIENTES					LO ANTERIOR MAS ESPACIOS Y TRABAJADORES ADICIONALES Y CON MISMOS USUARIOS				
PISO - AMBIENTES Y OTROS	M2/UND	INDICE	CANT.	PARCIAL	M2/UND	INDICE	CANT.	(*)	**TOTAL**
SUM	116.93	1 M2/PERS	116.93	117.00	116.93	1 M2/PERS	116.93	0	117.00
ADMINISTRACION	29.47	9.5 M2/PERS	3.10	3.00	29.47	9.5 M2/PERS	3.10		3.00
CUARTO CONTROL DE MONITOREO (Privadas= por m2	19.55	9.5 M2/PERS	2.06	2.00	19.55	9.5 M2/PERS	2.06		2.00
SALA INTERACTIVA	12.39	1 M2/PERS	12.39	12.00	12.39	1 M2/PERS	12.39	13.00	12.00
TOTAL									134.00

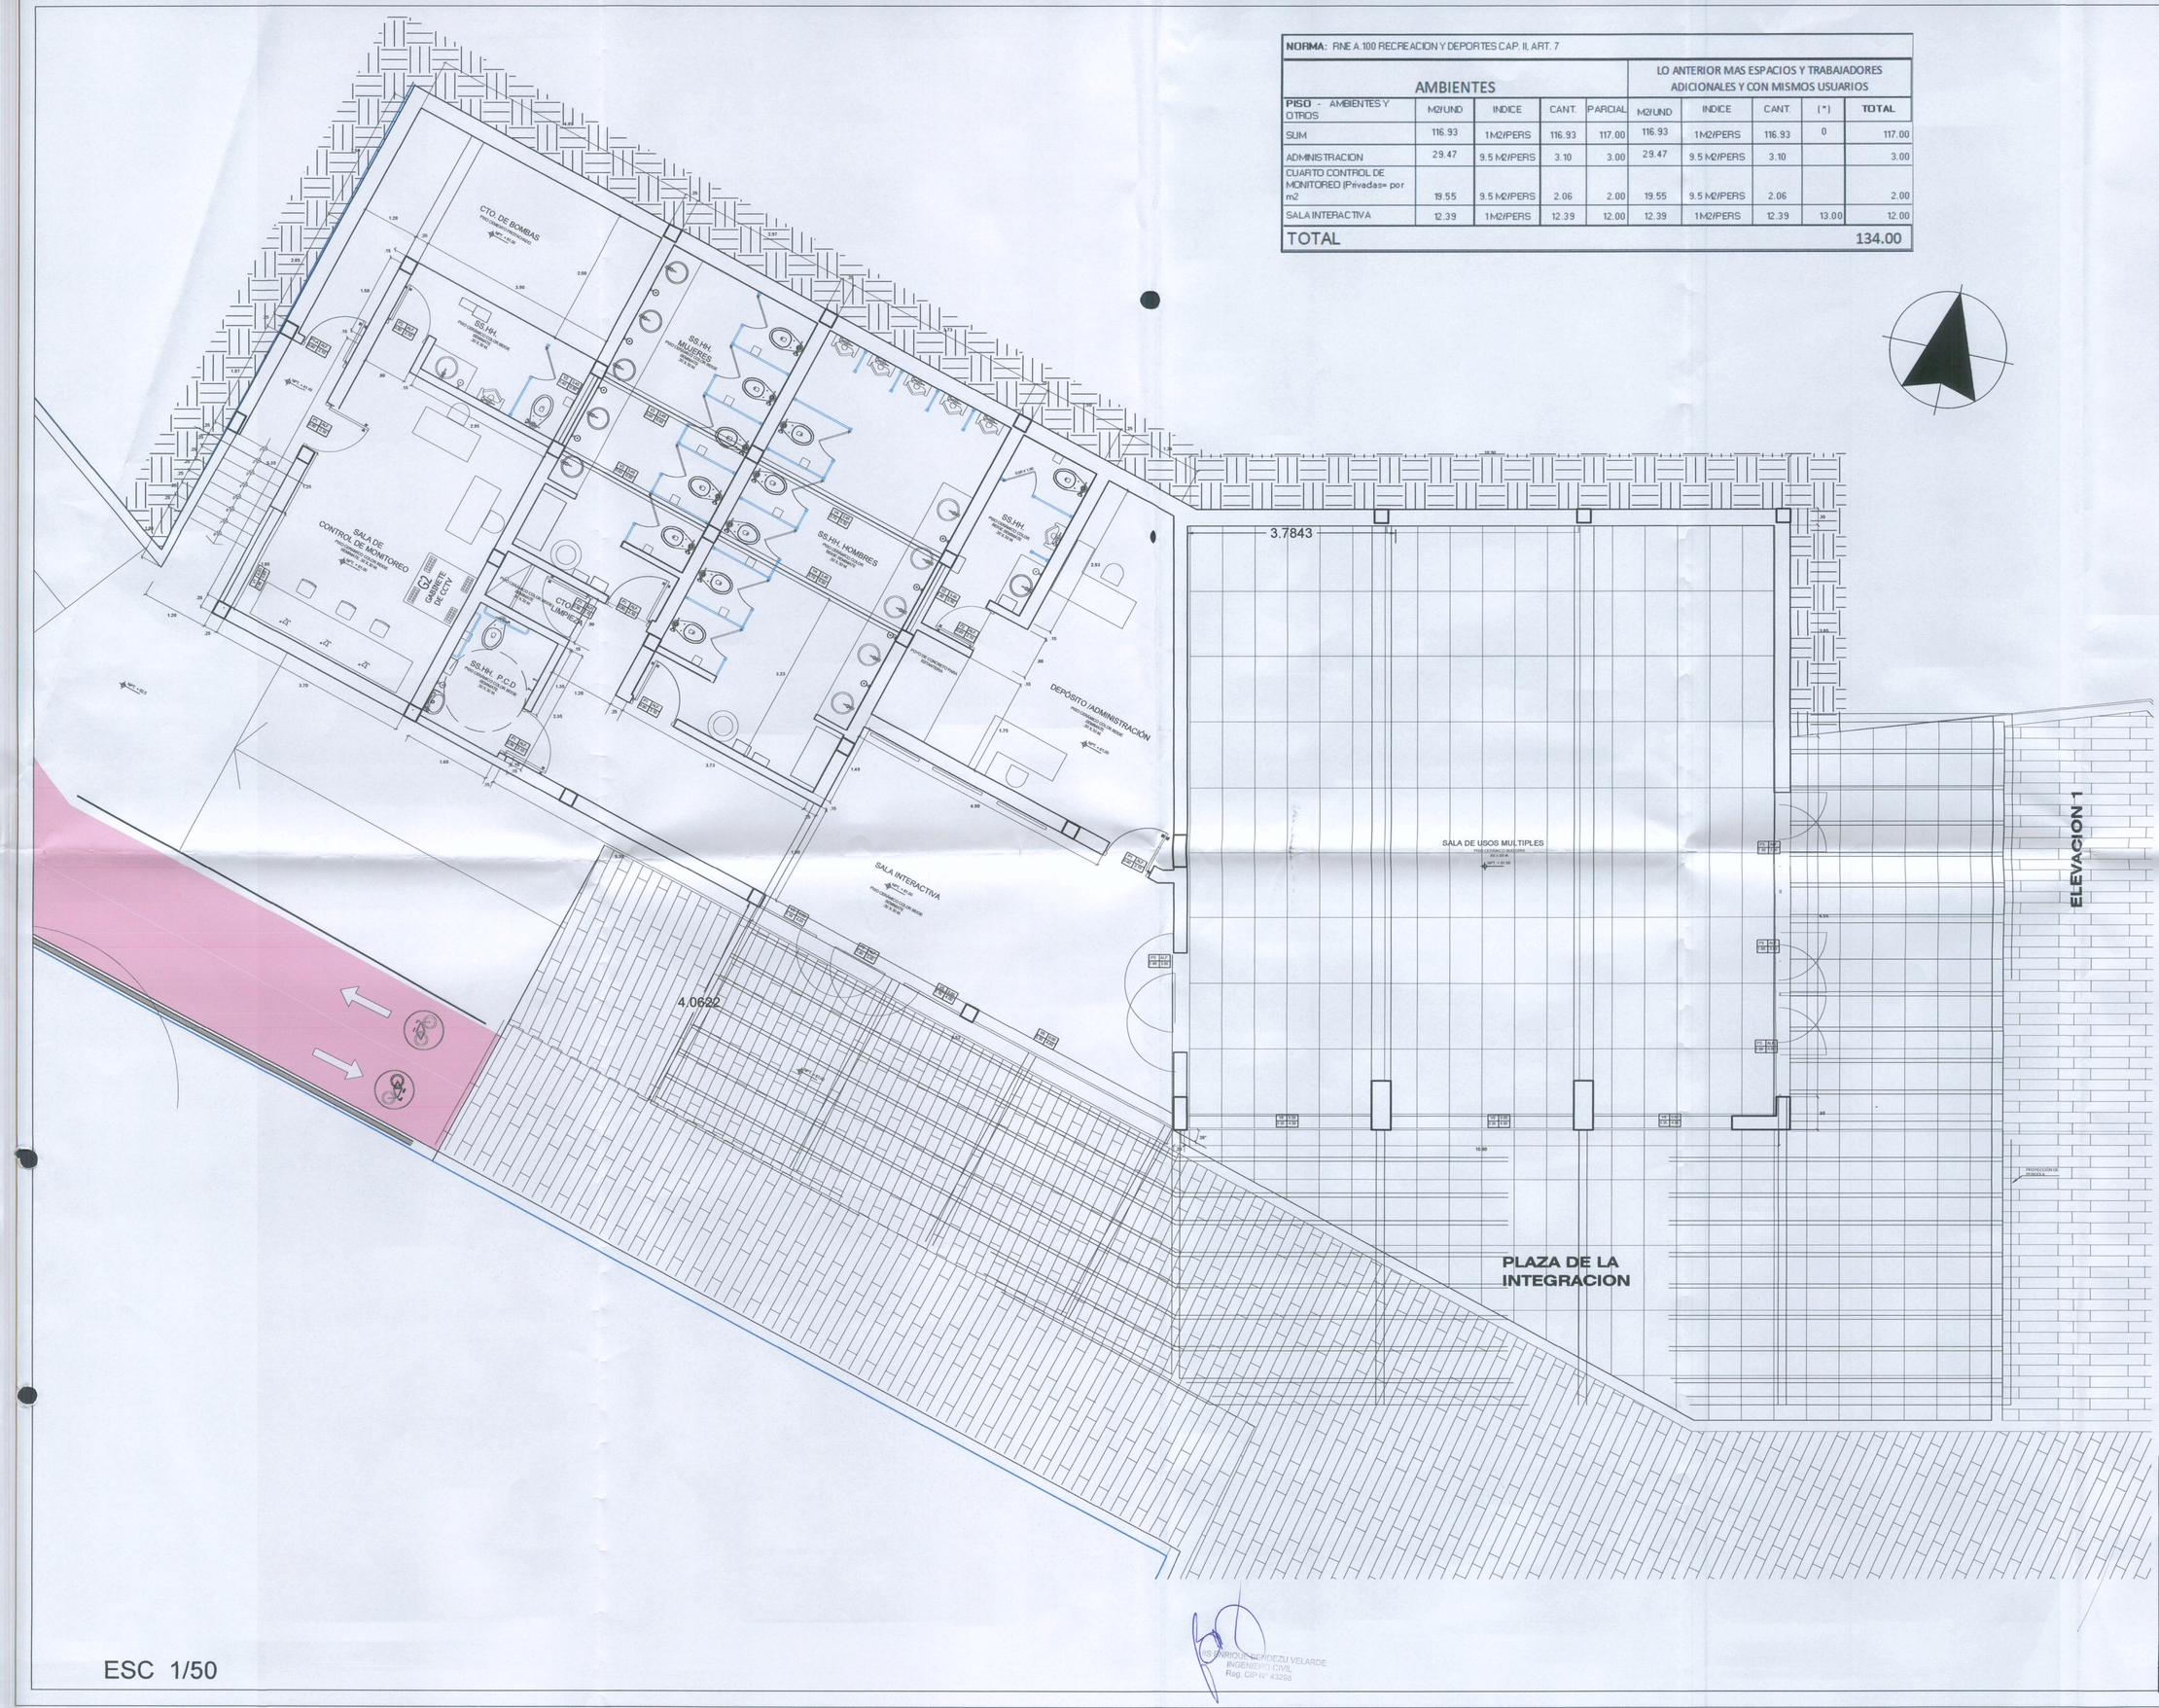

ESC 1/50

LIC. ENRIQUE BENDEZU VELARDE
INGENIERO CIVIL
Reg. CIP N° 43296

MIRAFLORES
CIUDAD HEROICA
RUMBO AL BICENTENARIO

ALCALDE:
Dr. Luis Molina Arles

GERENTE DE OBRAS Y SERVICIOS PÚBLICOS:
Arq. Antonio Monsalve

SUB GERENTE DE OBRAS PÚBLICAS:
Ing. Cesar Palomino

PROYECTO:
CREACION DE LA PLAZA BICENTENARIO DE MIRAFLORES EN EL MALECON DE ARMENDARIZ, DISTRITO DE MIRAFLORES

ESPECIALISTA:
ARQ: LILIANA MILAGROS BENDEZU VELARDE
CAP: 5023

LILIANA MILAGROS BENDEZU VELARDE
ARQUITECTO
CAP 5023


PLANO:
ARQUITECTURA

SALA DE INTERPRETACIÓN

Escala:	Fecha:
INDICADA	Dic - 2019

Lámina:
S-03

MUNICIPALIDAD DE MIRAFLORES
CESAR AUGUSTO PALOMINO GALVAN
Subgerente
V°B°
Gerencia Obras Públicas

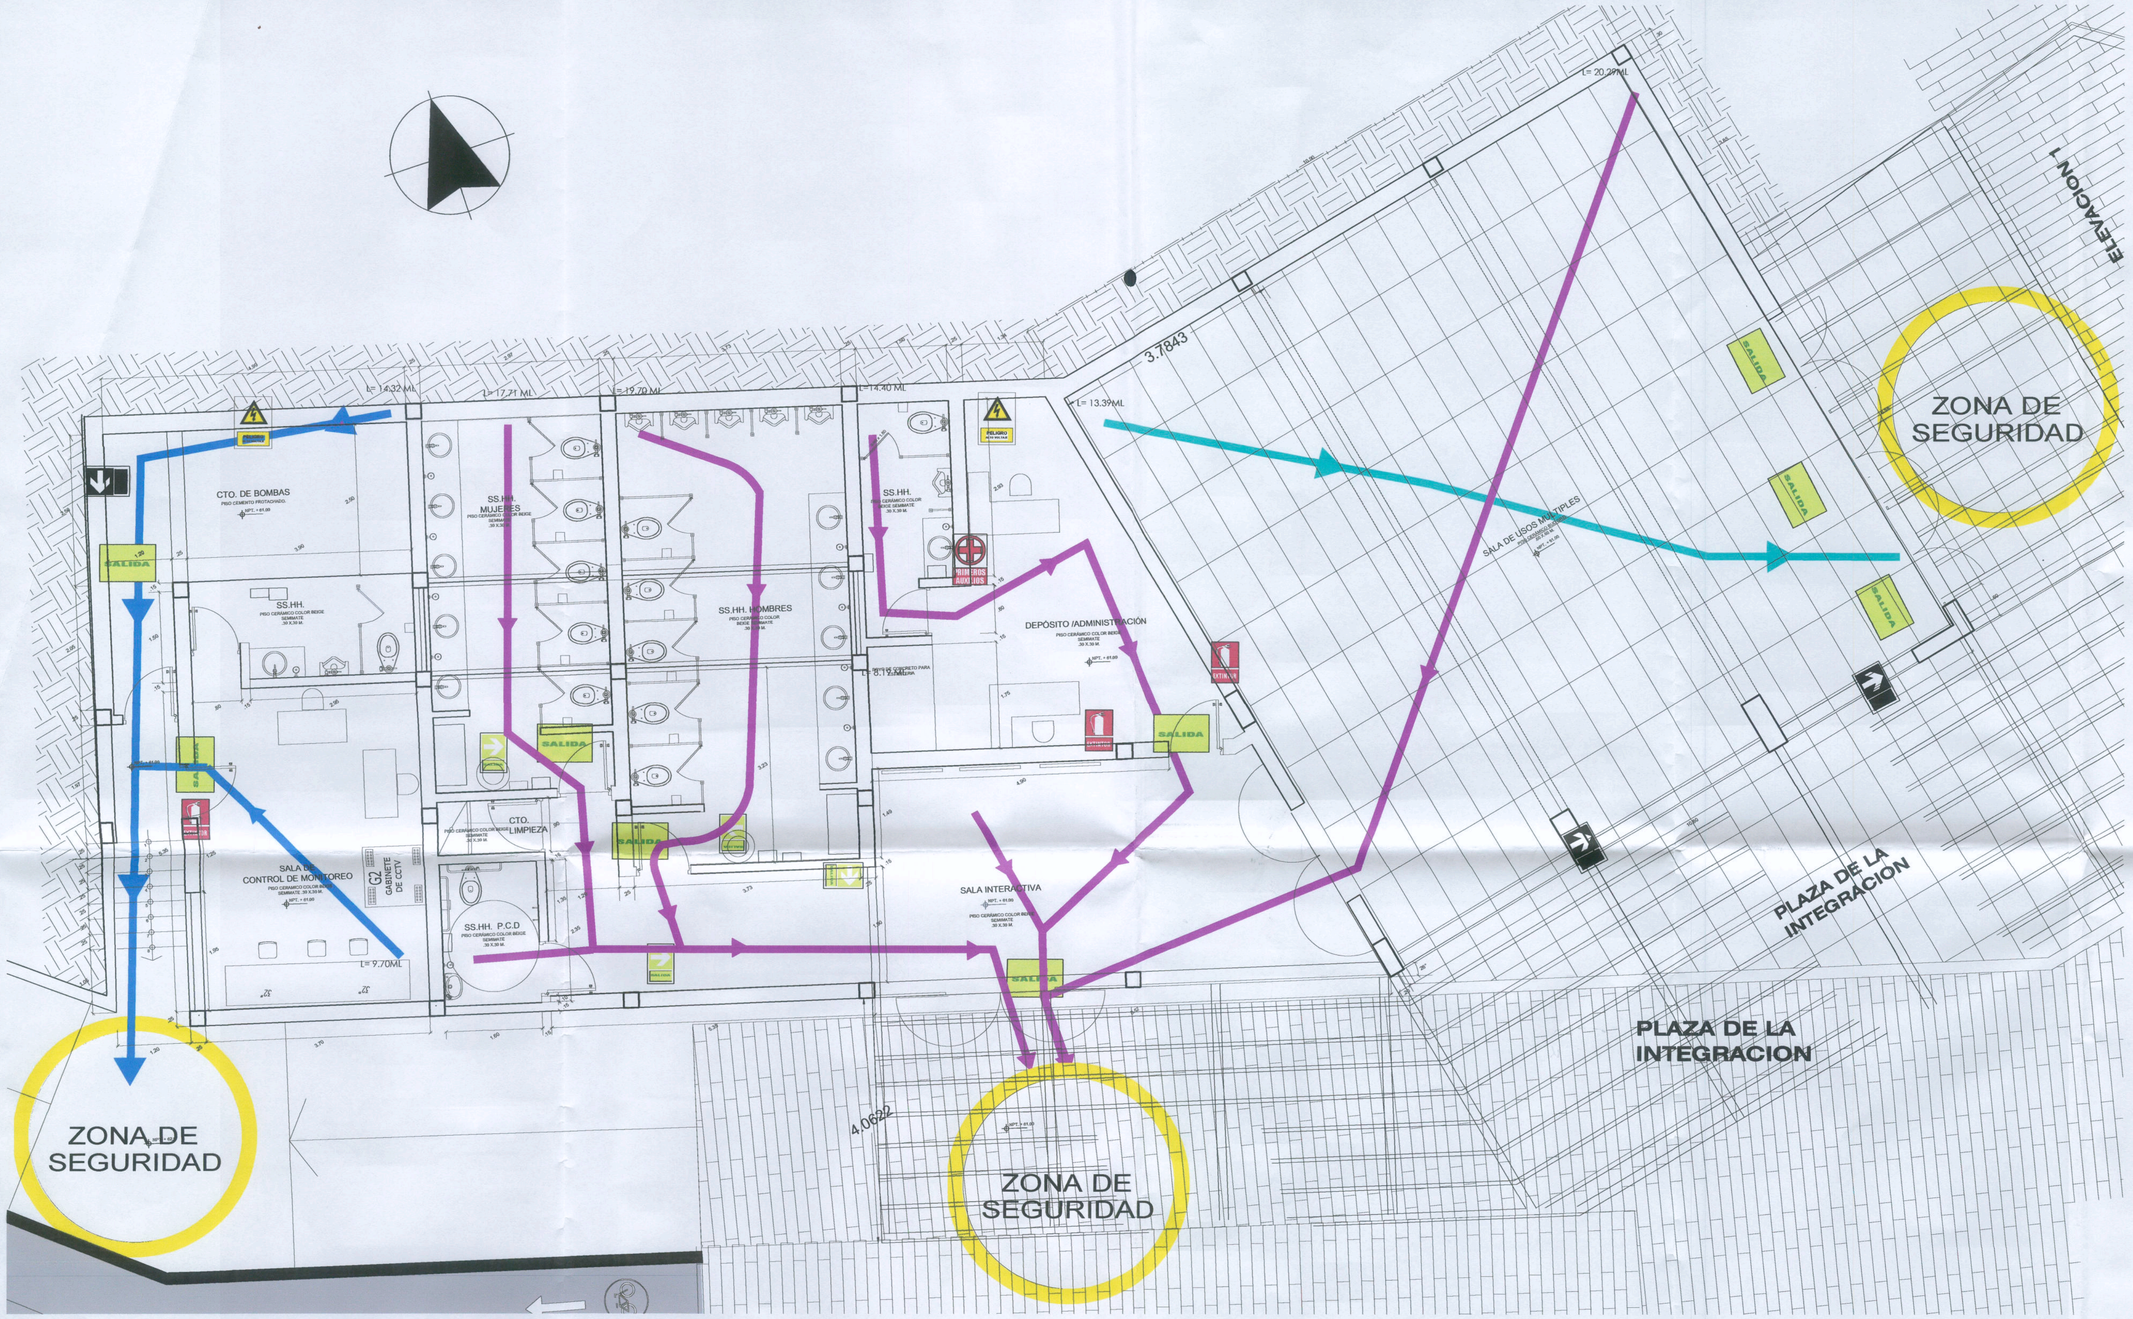

LEYENDA

SALIDA	SALIDA	RUTA DE EVACUACION	ZONA SEGURA EN CASO DE SISMOS	ZONA SEGURA	PRIMEROS AUXILIOS	PRIMERO AUXILIOS	RUTA 1
EMG	LUCES DE DE EMERGENCIA	PELIGRO ALTO VOLTAJE	RIESGO ELECTRICO	EXTINTOR	EXTINTOR	ZONA DE SEGURIDAD	ZONA SEGURA	RUTA 2
							RUTA 3

MIRAFLORES
CIUDAD HEROICA
RUMBO AL BICENTENARIO

ALCALDE:
Dr. Luis Molina Arles

GERENTE DE OBRAS Y SERVICIOS PÚBLICOS:
Arq. Antonio Monsalve

SUB GERENTE DE OBRAS PÚBLICAS:
Ing. Cesar Palomino


PROYECTO:
CREACION DE LA PLAZA BICENTENARIO DE MIRAFLORES EN EL MALECON DE ARMENDARIZ, DISTRITO DE MIRAFLORES

ESPECIALISTA:
ARQ: LILIANA MILAGROS BENDEZU VELARDE
CAP: 5023

PLANO:
SEÑALETICA Y EVACUACION
SALA DE INTERPRETACIÓN

Escala:	Fecha:
INDICADA	Dic - 2019

Lámina:
S-04

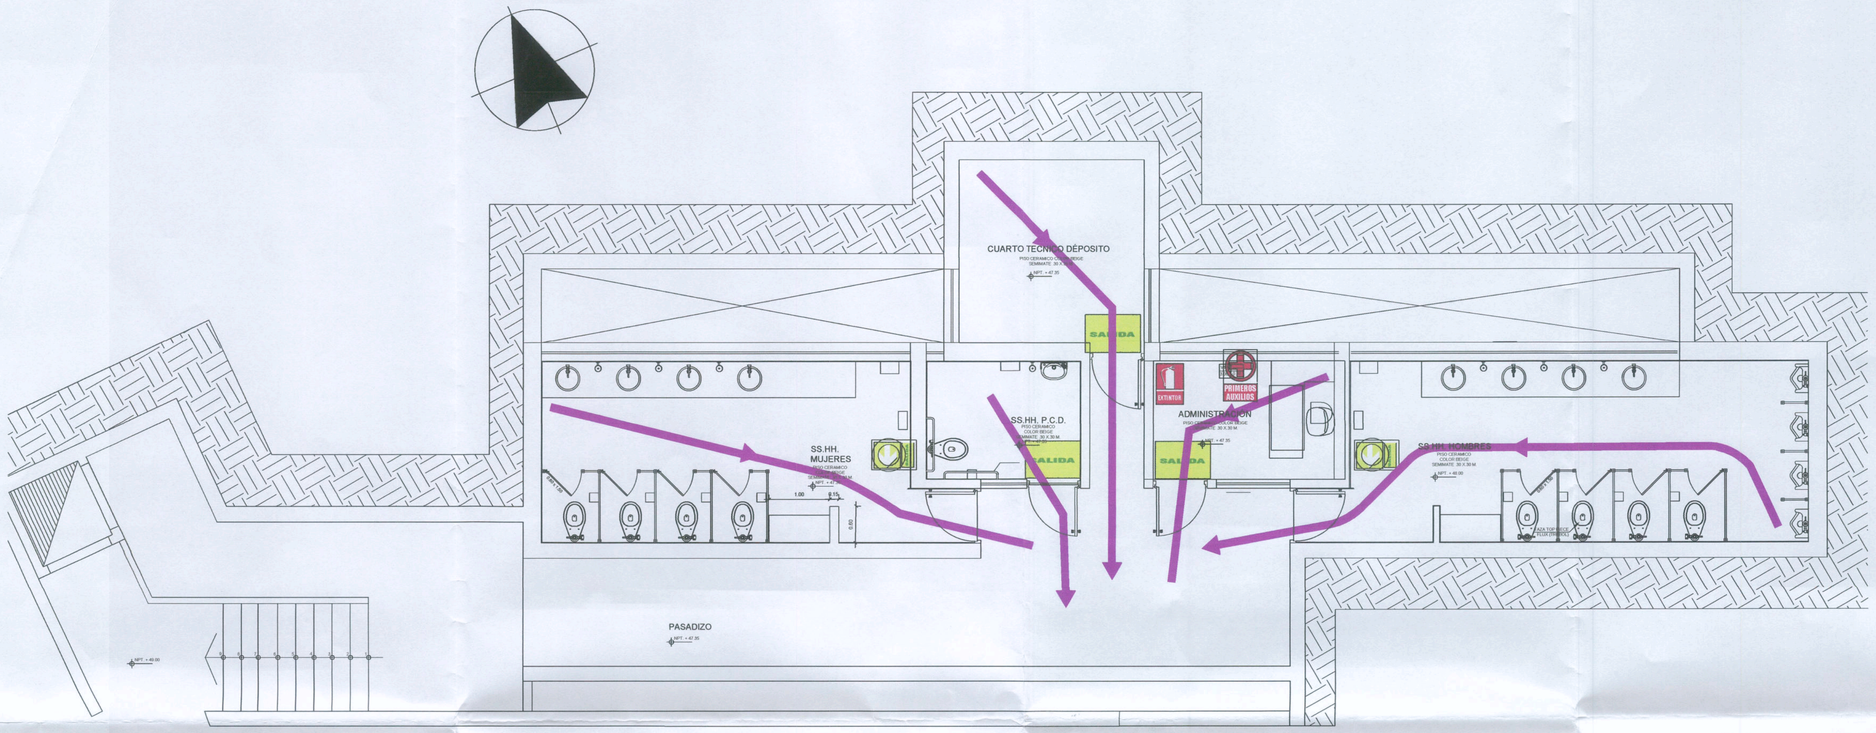

ZONA DE SEGURIDAD

PLANO SEÑALETICA Y EVACUACION

ESCALA 1/50

LEYENDA

SALIDA	RUTA DE EVACUACION	ZONA SEGURA	PRIMERO AUXILIOS	EXTINTOR
LUCES DE DE EMERGENCIA	RIESGO ELECTRICO	POZO A TIERRA	RUTA 1	

MIRAFLORES CIUDAD HEROICA RUMBO AL BICENTENARIO

ALCALDE:
Dr. Luis Molina Arles

GERENTE DE OBRAS Y SERVICIOS PÚBLICOS:
Arq. Antonio Monsalve

SUB GERENTE DE OBRAS PÚBLICAS:
Ing. Cesar Palomino

PROYECTO:
CREACION DEL PARQUE BICENTENARIO DE MIRAFLORES, EN EL MALECON ARMENDARIZ DE MIRAFLORES, DEL DISTRITO DE MIRAFLORES

ESPECIALISTA:
ARQ: LILIANA MILAGROS BENDEZU VELARDE
CAP: 5023

LILIANA MILAGROS BENDEZU VELARDE ARQUITECTO CAP. 5023


LUIS ENRIQUE BENDEZU VELARDE INGENIERO CIVIL

PLANO:
SEÑALETICA Y EVACUACION
AREA DE SERVICIOS

Escala:	Fecha:
INDICADA	Dic - 2019

Lámina:
S-05

MUNICIPALIDAD DE MIRAFLORES CESAR AUGUSTO PALOMINO GALVAN Subgerente VºBº Gerencia Obras Públicas

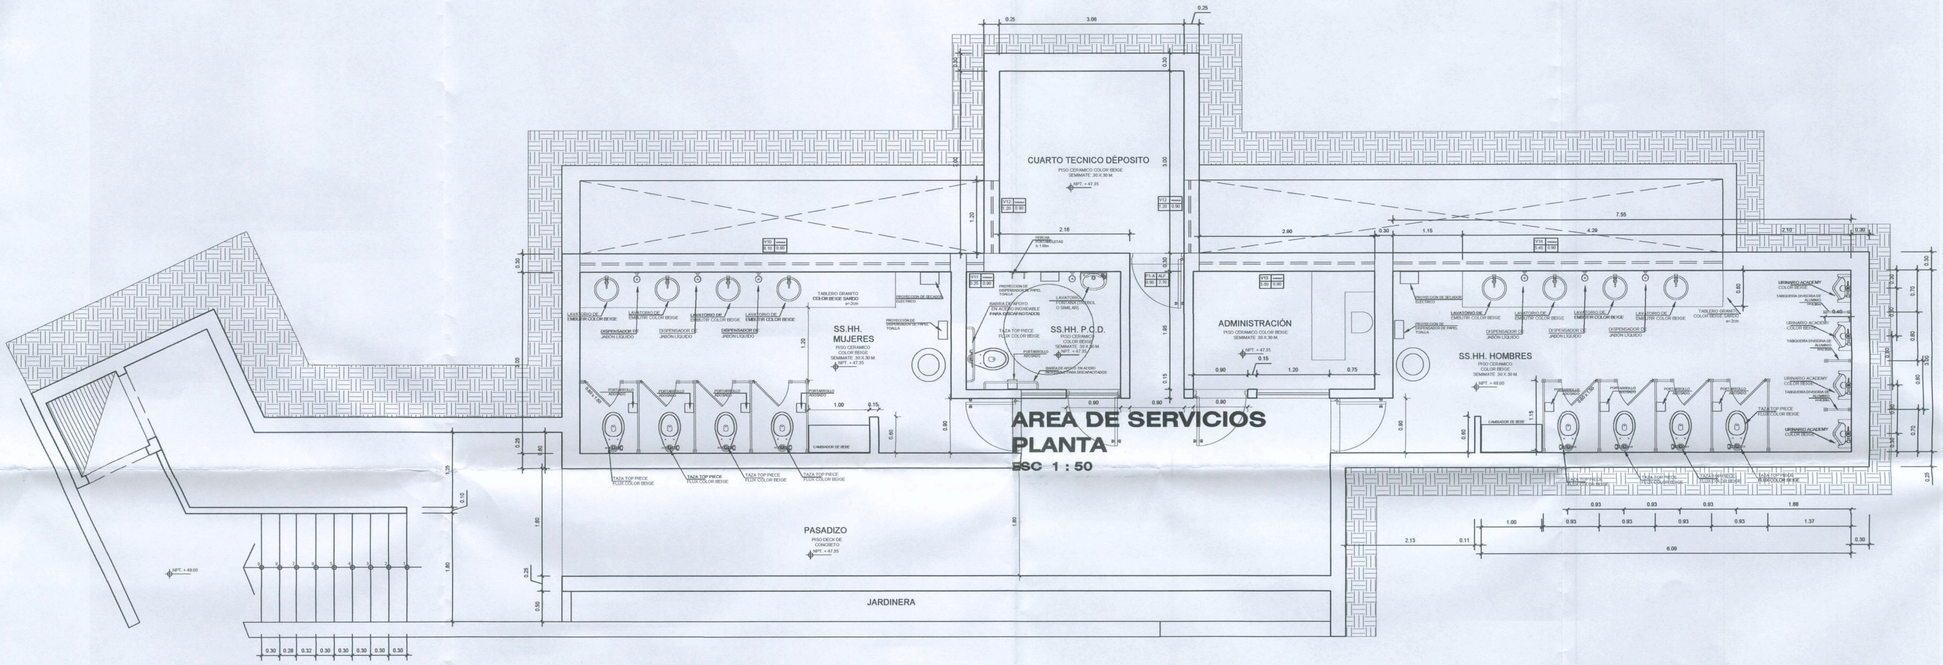

AREA DE SERVICIOS
PLANTA
ESC 1 : 50

PLANO ARQUITECTURA
ESCALA 1/50

LEYENDA

AMBIENTES					LO ANTERIOR MAS ESPACIOS Y TRABAJADORES ADICIONALES Y CON MISMOS USUARIOS				
PISO - AMBIENTES Y OTROS	M²/UND	INDICE	CANT.	PARCIAL	M²/UND	INDICE	CANT.	(*)	TOTAL
ADMINISTRACION	35.01	9.5 M²/PERS	3.60	4.00	35.01	9.5 M²/PERS	3.6		4.00

MIRAFLORES
CIUDAD HEROICA
RUMBO AL BICENTENARIO

ALCALDE:
Dr. Luis Molina Arles

GERENTE DE OBRAS Y SERVICIOS PÚBLICOS:
Arq. Antonio Monsalve

SUB GERENTE DE OBRAS PÚBLICAS:
Ing. Cesar Palomino

PROYECTO:
CREACION DEL PARQUE BICENTENARIO DE MIRAFLORES, EN EL MALECON ARMENDARIZ DE MIRAFLORES, DEL DISTRITO DE MIRAFLORES

ESPECIALISTA:
ARQ: LILIANA MILAGROS BENDEZU VELARDE
CAP: 5023

LILIANA MILAGROS BENDEZU VELARDE
ARQUITECTO
CAP. 5023

PLANO:
SEÑALETICA Y EVACUACION

AREA DE SERVICIOS

Escala:	Fecha:
INDICADA	Dic - 2019

Lámina:
S-06

MUNICIPALIDAD DE MIRAFLORES
CESAR AUGUSTO PALOMINO GAMA
Subgerente
V°B°
Subgerencia Obras Públicas