

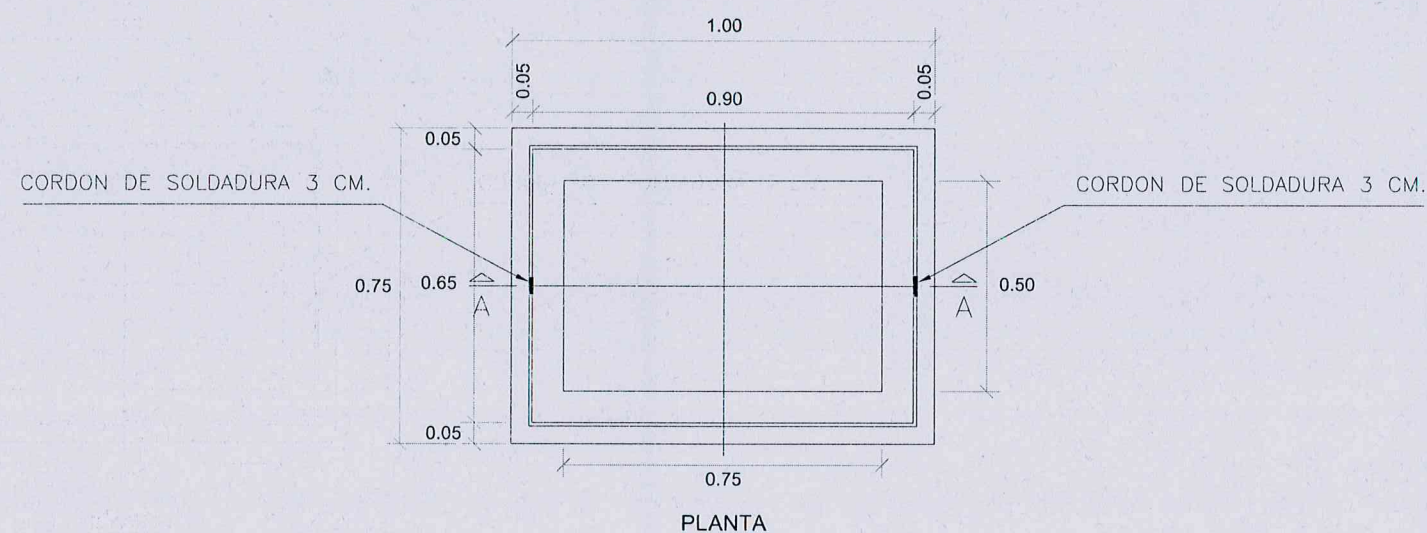


ANEXO 1

DETALLES DE CAJA DE PASO TIPO CE-2

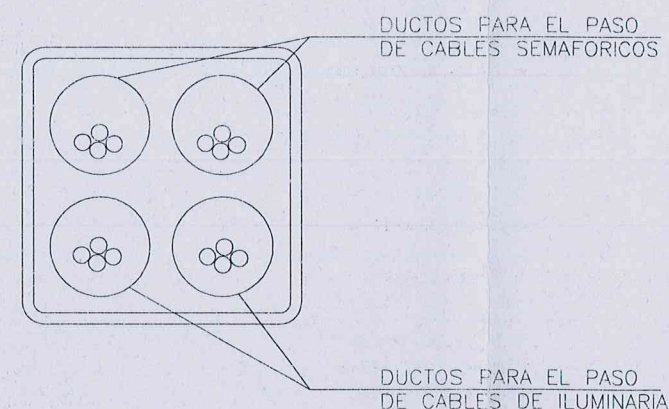

DETALLES DE DISTRIBUCIÓN DE LOS DUCTOS

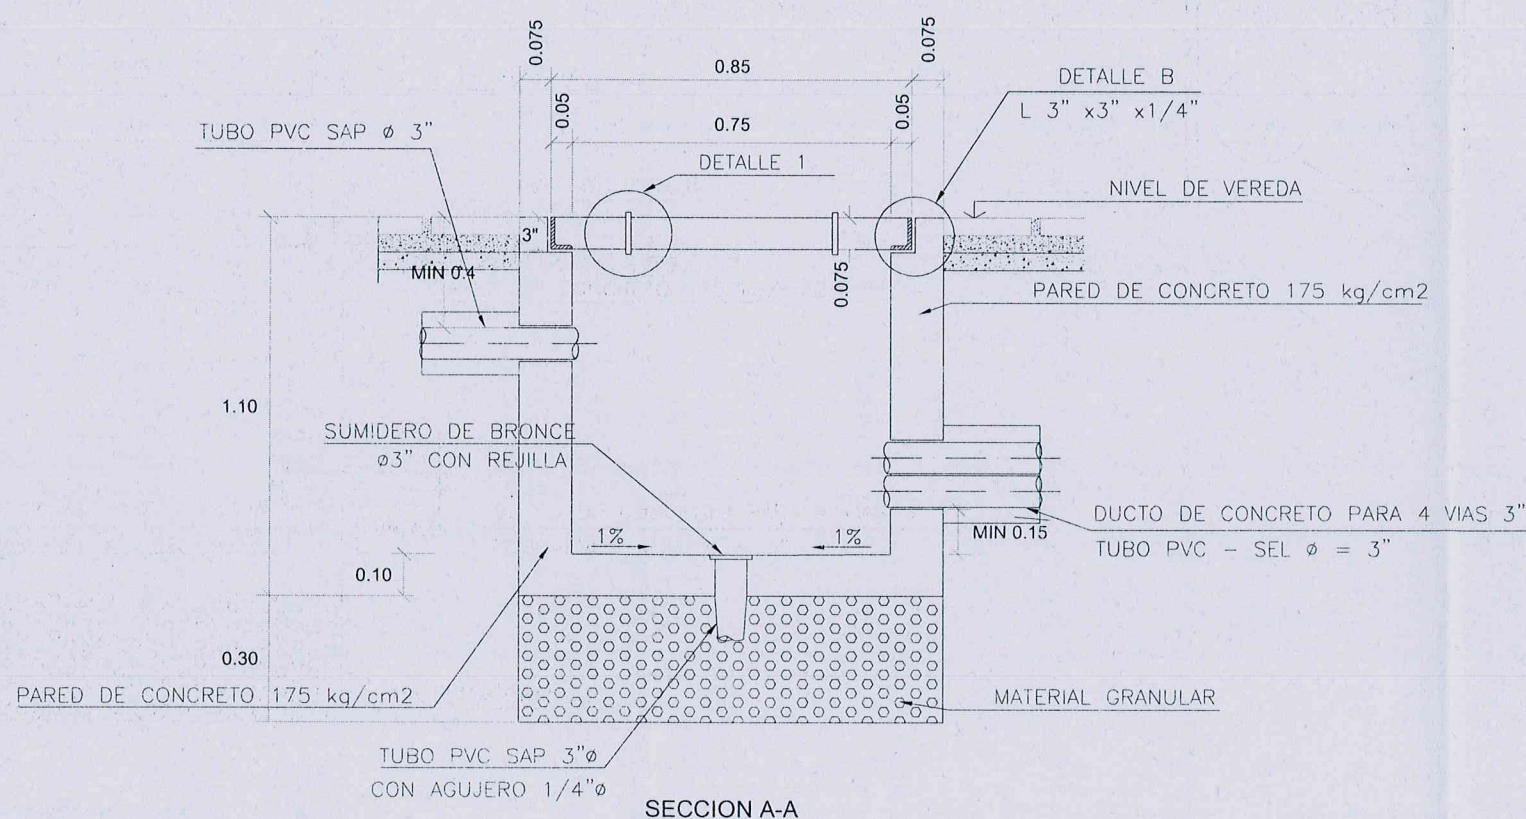

UBICACIÓN:
SECTORES:
ENTRE 98



PROYECTO:

"MEJORA MIENTO VIAL
BAJADA BALTA Y MALECON
28 DE JULIO TRAMO: AV.
ALFREDO BENAVIDES HASTA
PUENTE PEATONAL FAJARDO."

ALCALDE DE MIRAFLORES

Dr. Luis Molina Arles

GERENCIA MUNICIPAL

Oscar Lozan Luyo

GERENCIA DE OBRAS Y
SERVICIOS PÚBLICOS

Arq. Antonio Monsalve A.

SUBGERENCIA DE
OBRAS PÚBLICAS

Ing. Cesar Palomino G.

ENCARGADO:

Ing. Junior Garcia Med.
C.I.P. N° 207863

PLANO:

DETALLES DE CAJA DE
PASO TIPO CE-2

FECHA:

Mayo - 2019




Junior Garcia Med.
JUNIOR GARCIA MEDINA
INGENIERO DE TRANSPORTES
Reg. CIP N° 207863



D-01

ANEXO 2


$$f'c = 210 \text{ kg/cm}^2$$

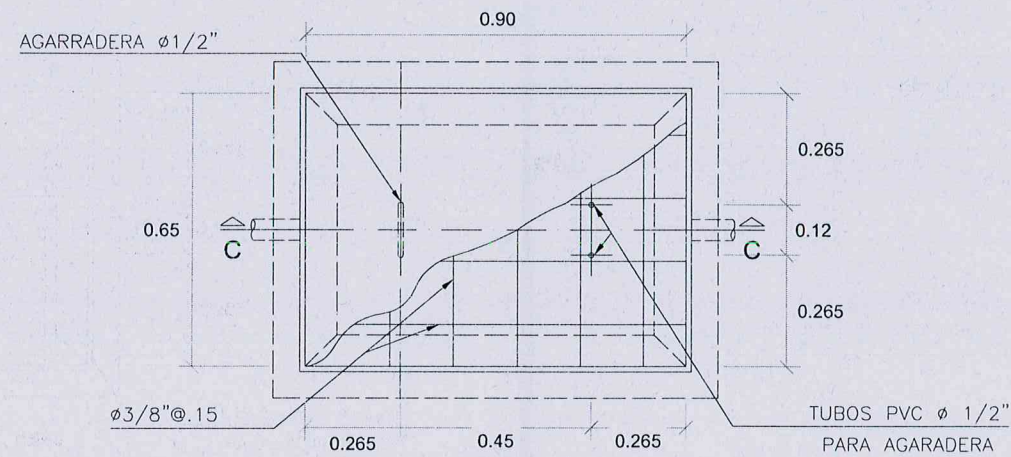

PLANTA

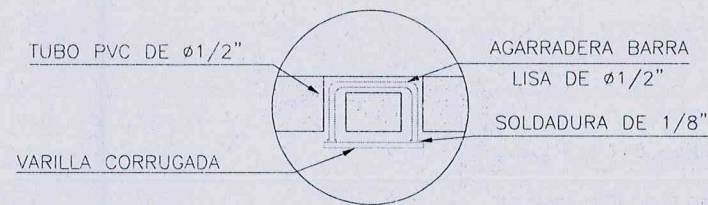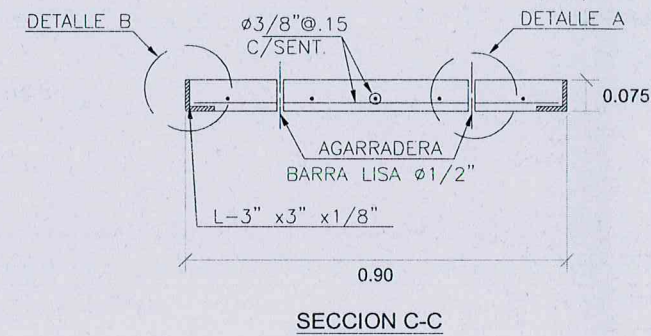


DETALLE "A"

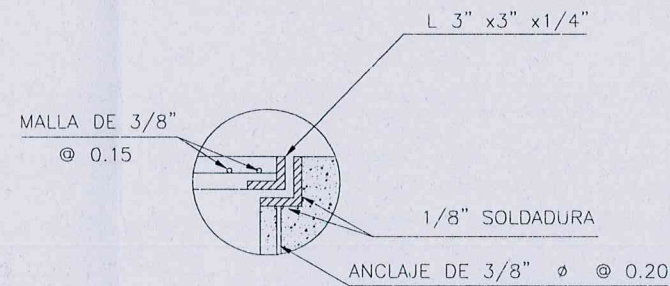


DETALLE "B"

DETALLE DE CANALIZACIÓN

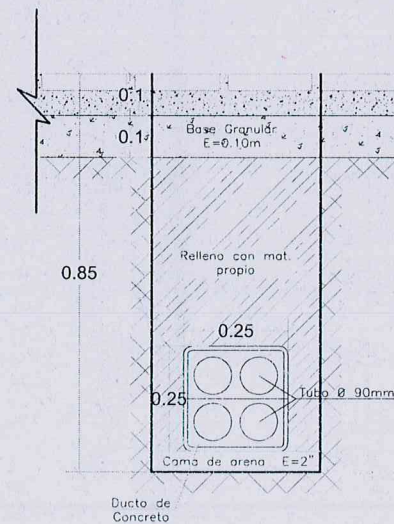

DETALLE DE CANALIZACION EN PISTA

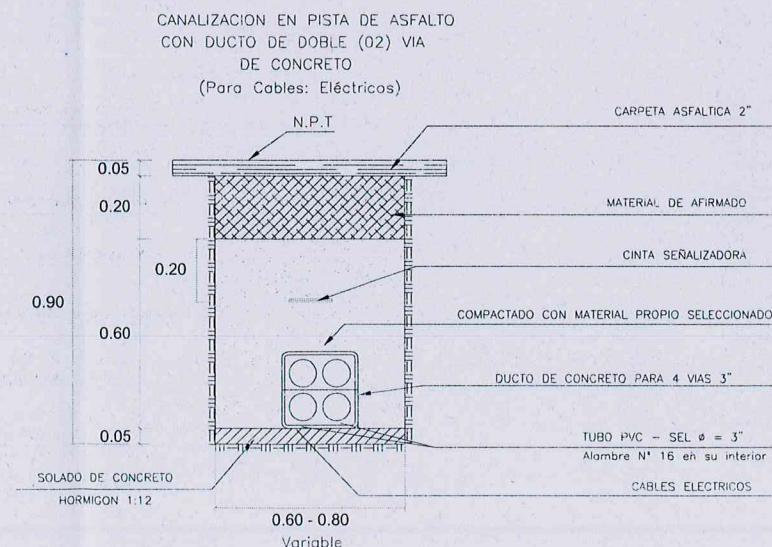

ESC. 1/75



UBICACIÓN:
SECTORES:
ENTRE 9B



PROYECTO:

"MEJORA MIENTO VIAL
BAJADA BALTA Y MALECON
28 DE JULIO TRAMO: AV.
ALFREDO BENAVIDES HASTA
PUENTE PEATONAL FAJARDO."

ALCALDE DE MIRAFLORES:

Dr. Luis Molina Arles

GERENCIA MUNICIPAL

Oscar Lozan Luyo

GERENCIA DE OBRAS Y
SERVICIOS PÚBLICOS

Arq. Antonio Monsalve A.

SUBGERENCIA DE
OBRAS PÚBLICAS

Ing. Cesar Palomino G.

ENCARGADO:

Ing. Junior Garcia Med.
C.I.P. N° 207863

PLANO:

DETALLES DE TAPA DE
CAJA DE PASO TIPO CE-2

FECHA:


Mayo - 2019



Junior Leandro Garcia Medina
JUNIOR LEANDRO
GARCIA MEDINA
INGENIERO DE TRANSPORTES
Reg. CIP N° 207863

D-02

ANEXO 3

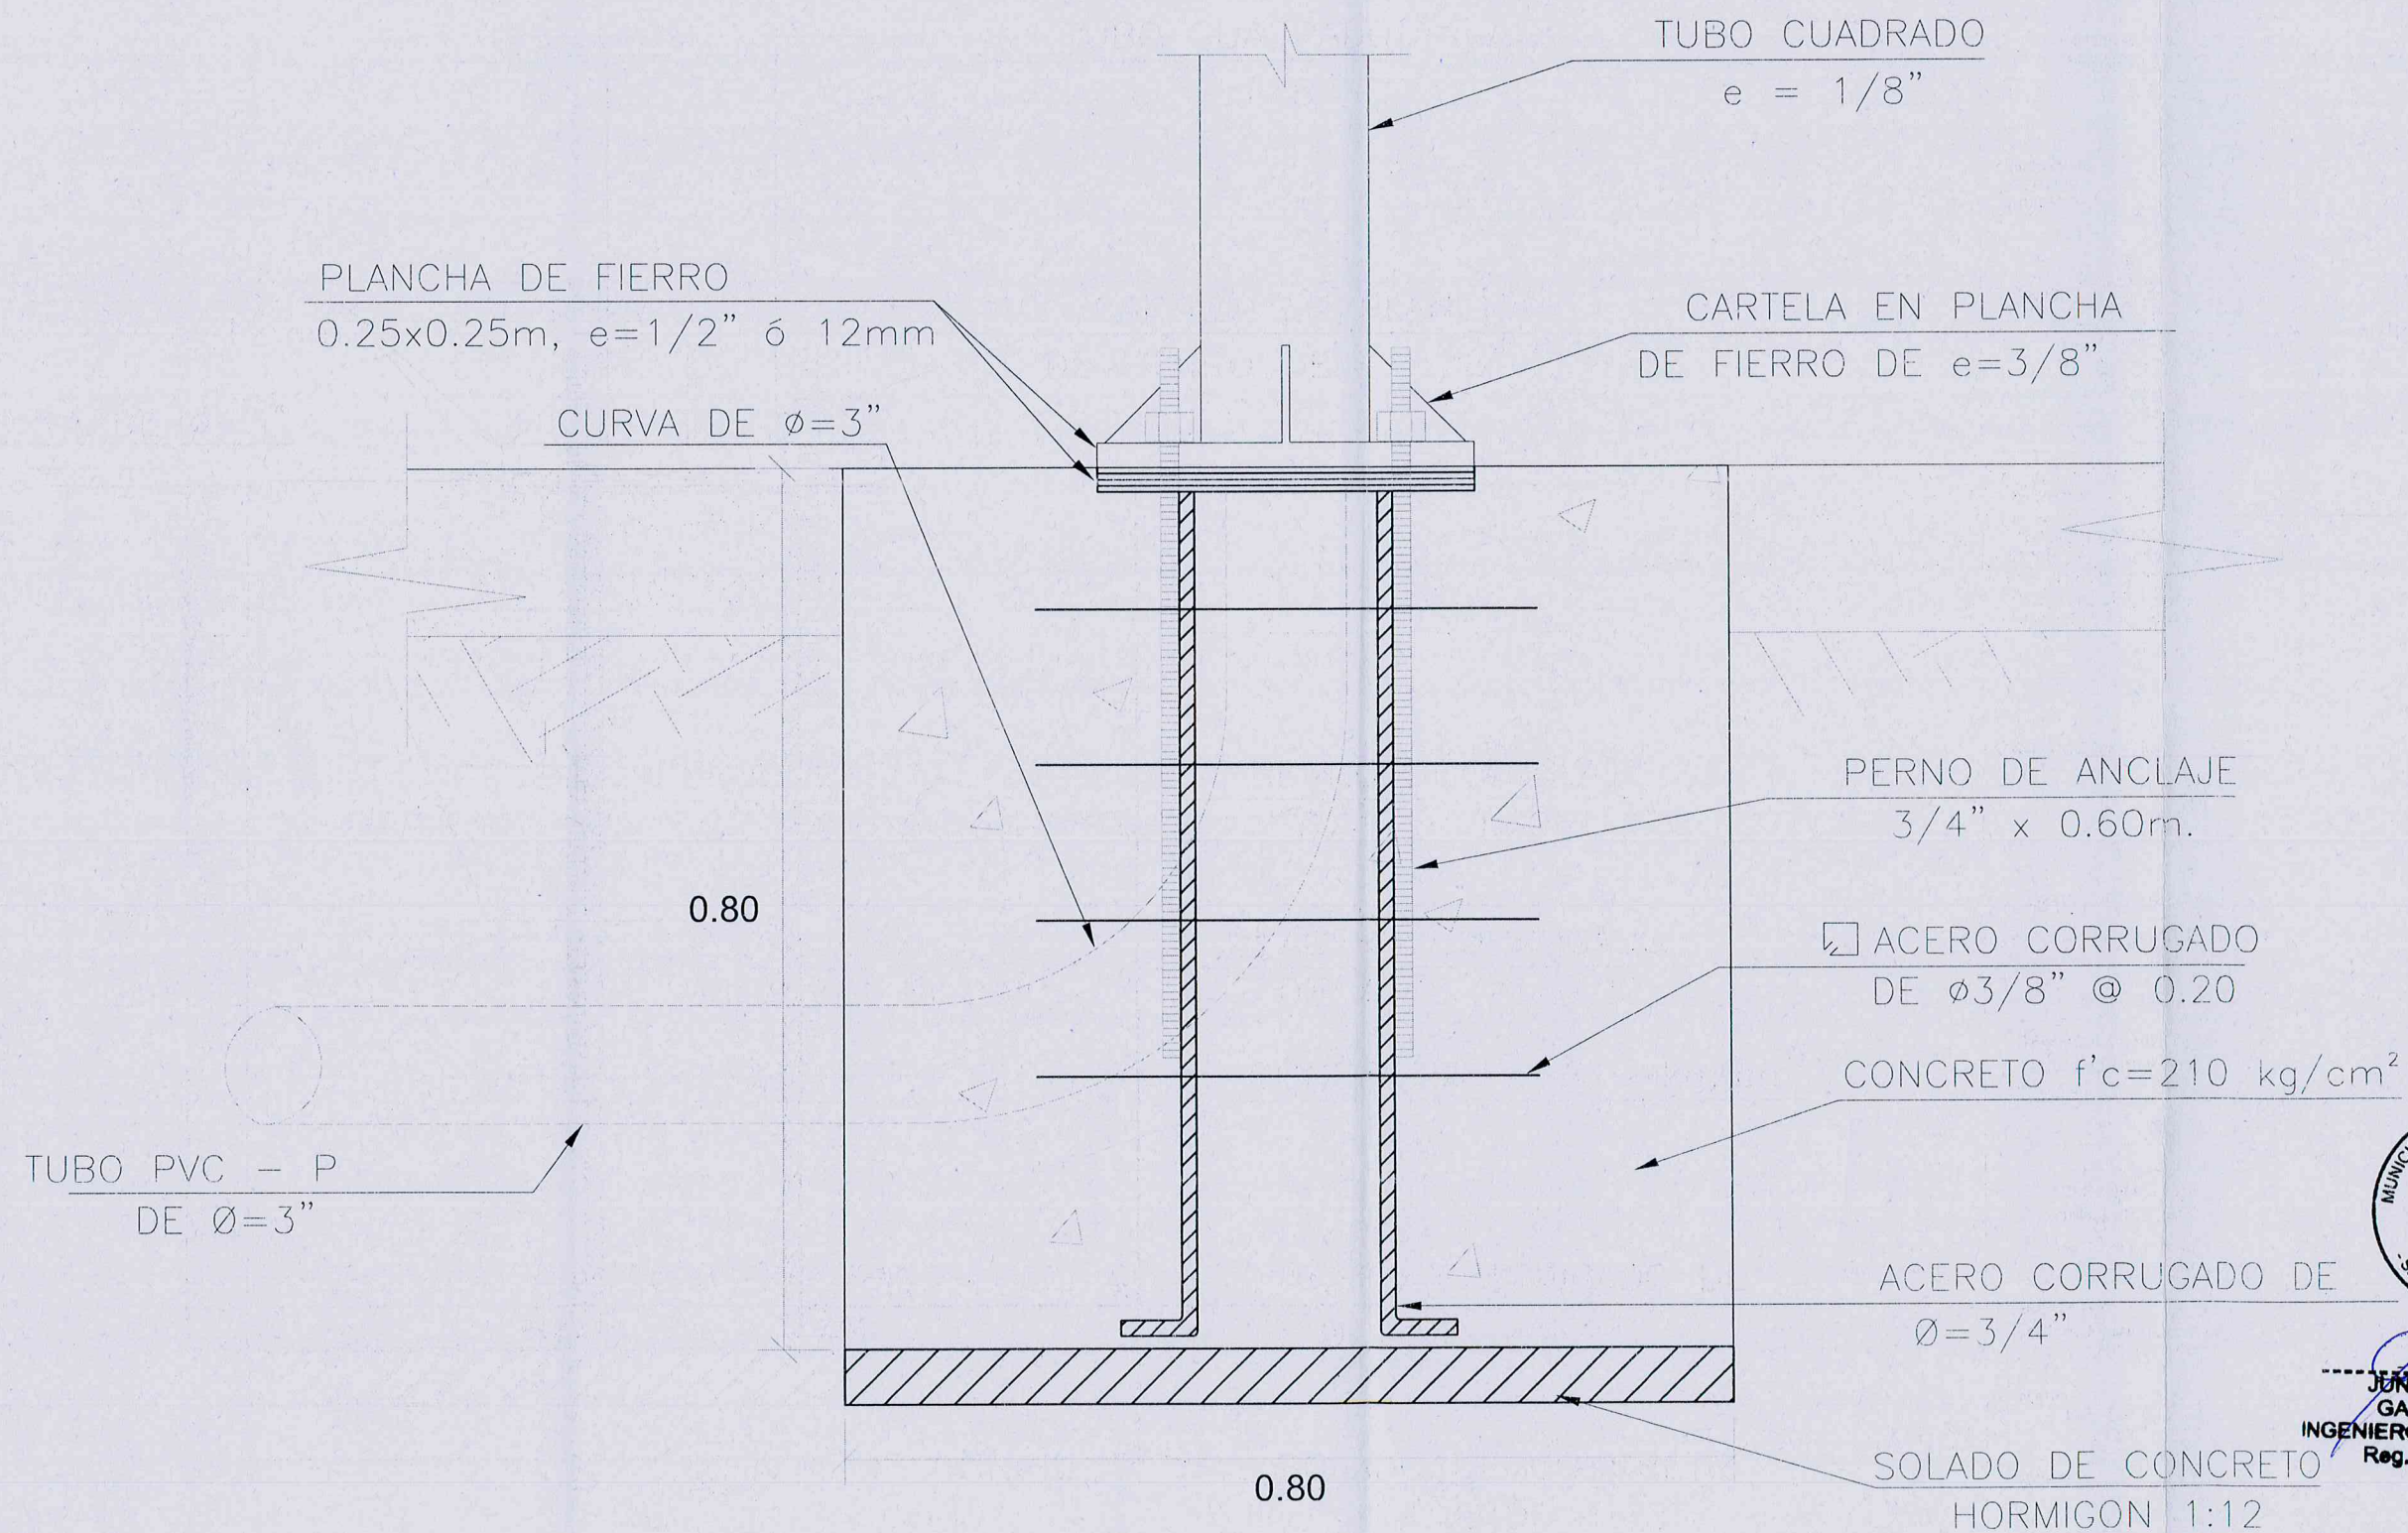

DETALLE DE APOYO

ESC. 1/10

MIRAFLORES
CIUDAD HEROICAMUNICIPALIDAD DE
MIRAFLORESUBICACIÓN:
SECTORES:
ENTRE 9B

PROYECTO:

"MEJORA MIENTO VIAL
BAJADA BALTA Y MALECON
28 DE JULIO TRAMO: AV.
ALFREDO BENAVIDES HASTA
PUENTE PEATONAL FAJARDO."

ALCALDE DE MIRAFLORES

Dr. Luis Molina Arles

GERENCIA MUNICIPAL

Oscar Lozan Luyo

GERENCIA DE OBRAS Y
SERVICIOS PÚBLICOS

Arq. Antonio Monsalve A.

SUBGERENCIA DE
OBRAS PÚBLICAS

Ing. Cesar Palomino G.

ENCARGADO:

Ing. Junior Garcia Med.
C.I.P. N° 207863PLANO:
DETALLE DE ZAPATA DE
POSTE PEDESTAL

FECHA:

Mayo - 2019




JUNIOR LEONOR
GARCIA MEDINA
INGENIERO DE TRANSPORTES
Reg. CIP N° 207863

D-03

ANEXO 4

DETALLE DE POSTE PEDESTAL CON 01 SEMAFORO PEATONAL ADOSADO

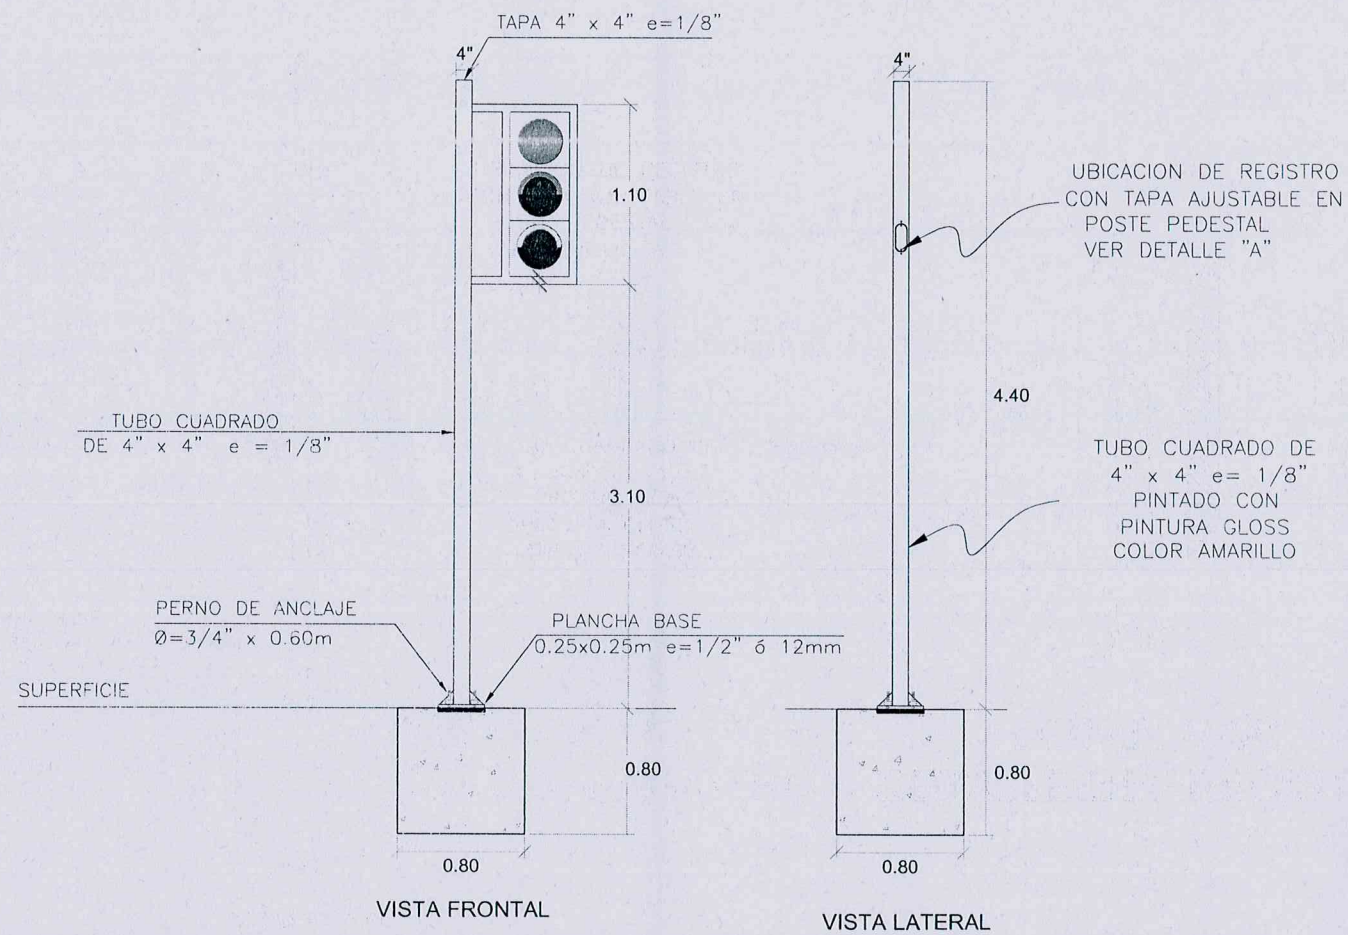

ESC. 1/50

DETALLE "A" DETALLE DEL REGISTRO



ESC. 1/25

UBICACIÓN:
SECTORES:
ENTRE 98



PROYECTO:

"MEJORA MIENTO VIAL
BAJADA BALTA Y MALECON
28 DE JULIO TRAMO: AV.
ALFREDO BENAVIDES HASTA
PUENTE PEATONAL FAJARDO."

ALCALDE DE MIRAFLORES

Dr. Luis Molina Artes

GERENCIA MUNICIPAL

Oscar Lozan Luyo

GERENCIA DE OBRAS Y
SERVICIOS PÚBLICOS

Arq. Antonio Monsalve A.

SUBGERENCIA DE
OBRAS PÚBLICAS

Ing. Cesar Palomino G.

ENCARGADO:

Ing. Junior Garcia Med.
C.I.P. N° 207863

PLANO:
DETALLE DE POSTE PEDESTAL CON 01
SEMAFORO PEATONAL ADOSADO

FECHA:

Mayo - 2019





JUNIOR LEONARDO
GARCIA MEDINA
INGENIERO DE TRANSPORTES
Reg. CIP N° 207863

D-04


ANEXO 5

DETALLE DE POSTE PEDESTAL CON 02 SEMAFOROS PEATONAL ADOSADO

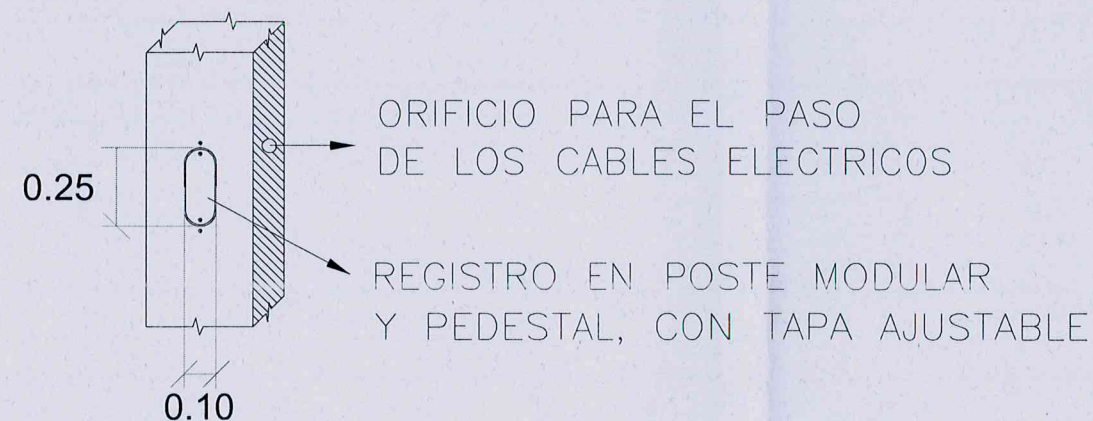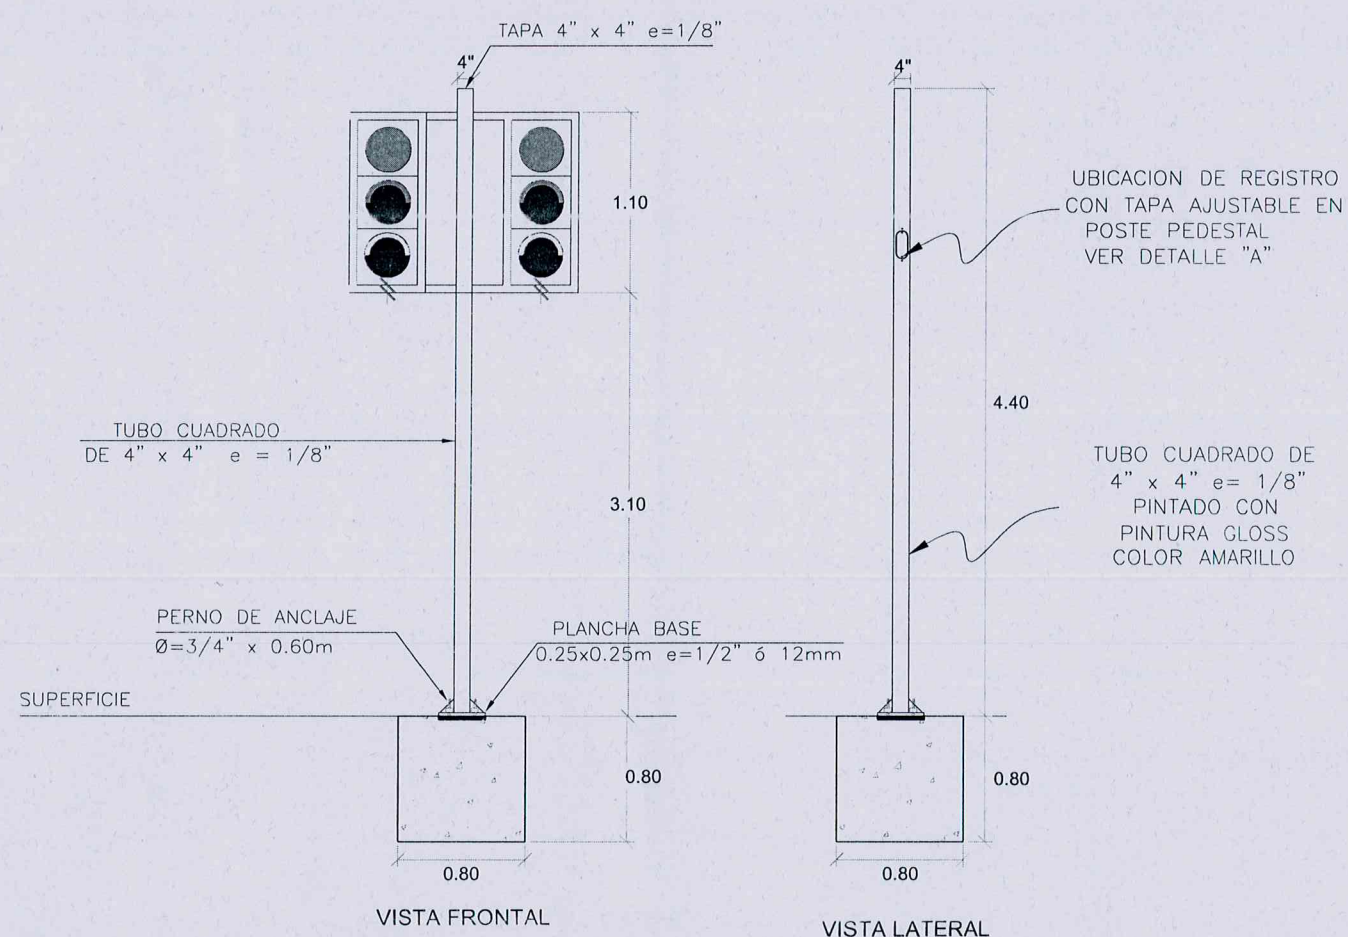

DETALLE "A" DETALLE DEL REGISTRO

ESC. 1/25

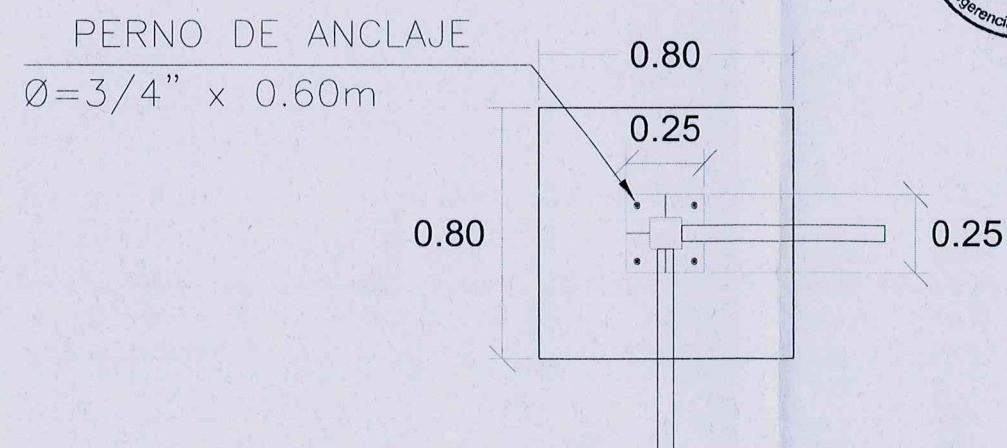

PLANCHA BASE POSTE PEDESTAL

ESC. 1/25

JUNIOR GARCIA MEDINA
INGENIERO DE TRANSPORTES
Reg. CIP N° 207863

UBICACIÓN:
SECTORES:
ENTRE 9B



PROYECTO:

"MEJORA MIENTO VIAL
BAJADA BALTA Y MALECON
28 DE JULIO TRAMO: AV.
ALFREDO BENAVIDES HASTA
PUENTE PEATONAL FAJARDO."

ALCALDE DE MIRAFLORES
Dr. Luis Molina Arles

GERENCIA MUNICIPAL
Oscar Lozan Luyo

GERENCIA DE OBRAS Y
SERVICIOS PÚBLICOS
Arq. Antonio Monsalve A.

SUBGERENCIA DE
OBRAS PÚBLICAS
Ing. Cesar Palomino G.

ENCARGADO:
Ing. Junior Garcia Med.
C.I.P. N° 207863

PLANO:
DETALLE DE POSTE PEDESTAL CON 02
SEMAFOROS PEATONAL ADOSADO

FECHA:
Mayo - 2019

D-05

"MEJORA MIENTO VIAL CALLE HERNANDO DE LAVALLE (EN BAJADA BALTA) Y MALECÓN 28 DE JULIO EN EL TRAMO AV. ALFREDO BENAVIDES HASTA PUENTE PEATONAL FAJARDO."

Dr. Luis Molina Arles

Oscar Lozan Luyo


Arq. Antonio Monsalve A.

Ing. Cesar Palomino G.

PLANO: SEÑALIZACIÓN HORIZONTAL Y VERTICAL

FECHA: Mayo - 2019

PS-01

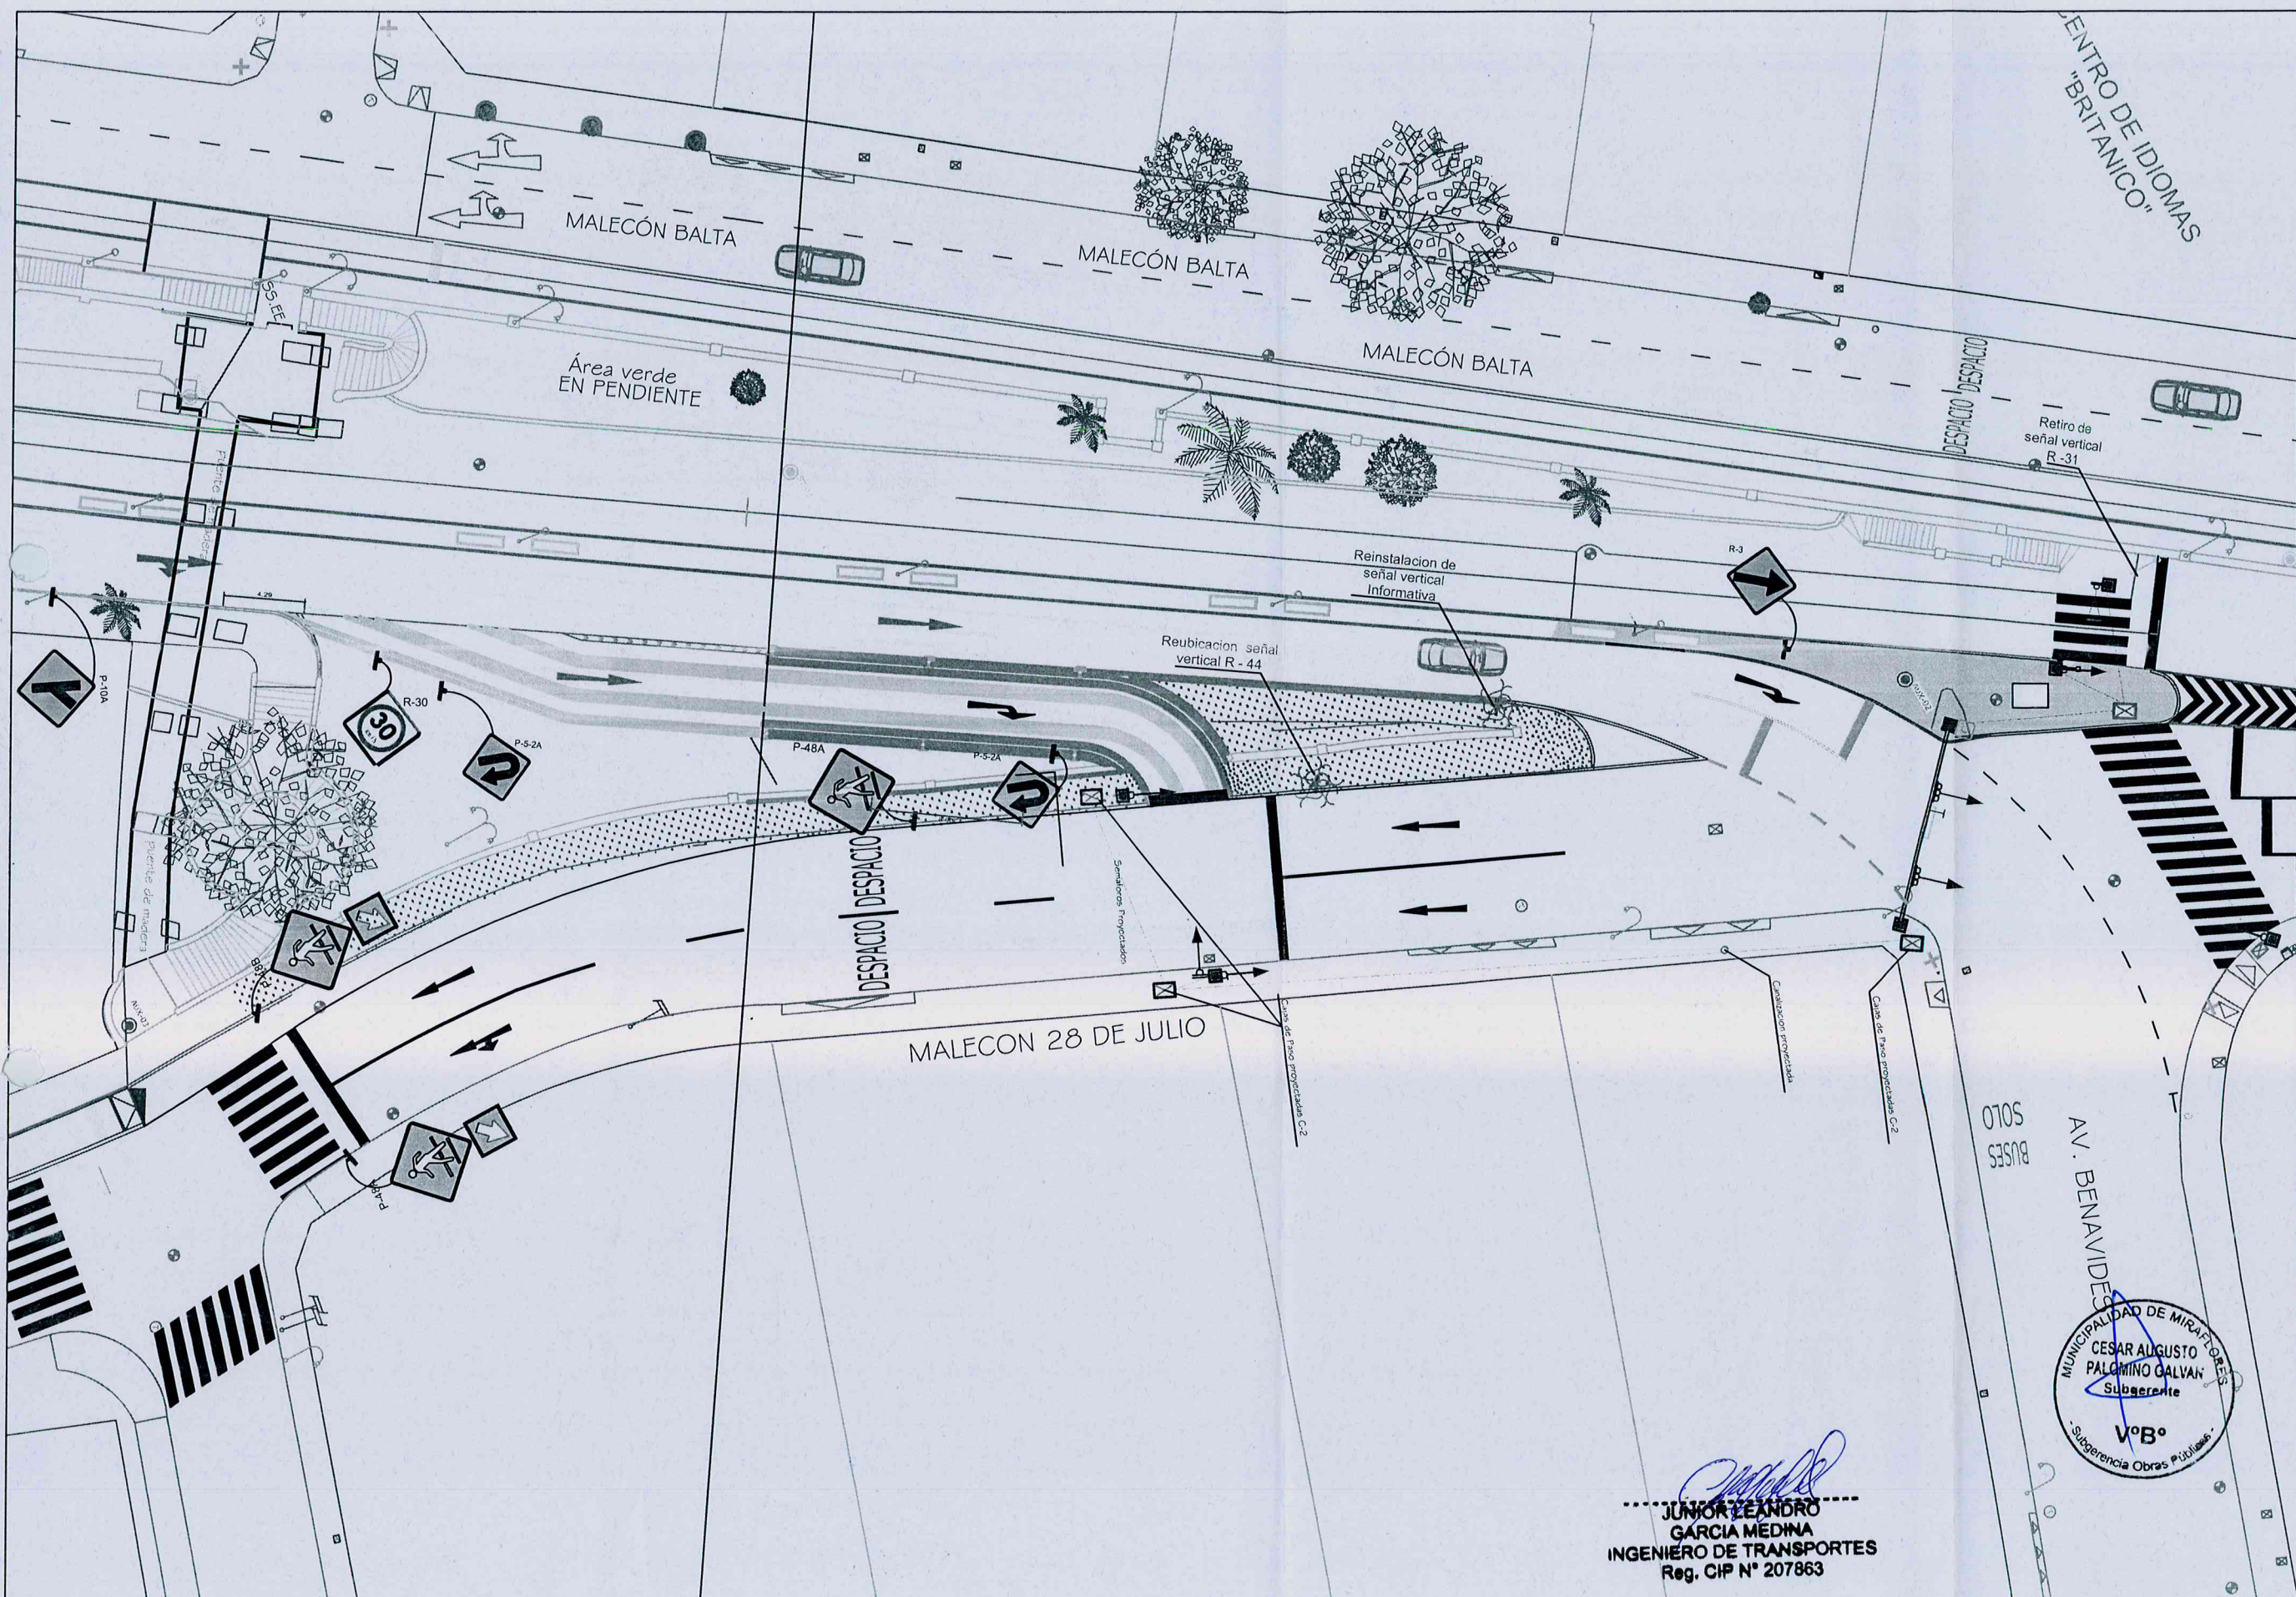

ESCALA: 1/350

JUNIOR LEANDRO
GARCIA MEDINA
INGENIERO DE TRANSPORTES
Reg. CIP N° 207863



UBICACIÓN:
SECTORES:
ENTRE 8B Y 8C



PROYECTO:
"MEJORA VIAL BAJADA BALTA Y MALECON 28 DE JULIO TRAMO: AV. ALFREDO BENAVIDES HASTA PUENTE PEATONAL FAJARDO."

ALCALDE DE MIRAFLORES
Dr. Luis Molina

GERENCIA DE OBRAS Y SERVICIOS PÚBLICOS
Arq. Antonio Monsalve Arrospe

SUBGERENCIA DE OBRAS PÚBLICAS
Ing. Cesar Augusto Palomino Galvan

GERENCIA DE DESARROLLO URBANO Y MEDIO AMBIENTE
Ing. Carlos Ramirez Alzamora


ENCARGADO:
Ing. Junior Garcia Med.
C.I.P. N° 207863

PLANO:
DETALLE DE SEÑALIZACIÓN

FECHA:
Mayo - 2019


DS-01

ESTACIONAMIENTO VEHICULAR EN FORMA PARALELA A LA VÍA

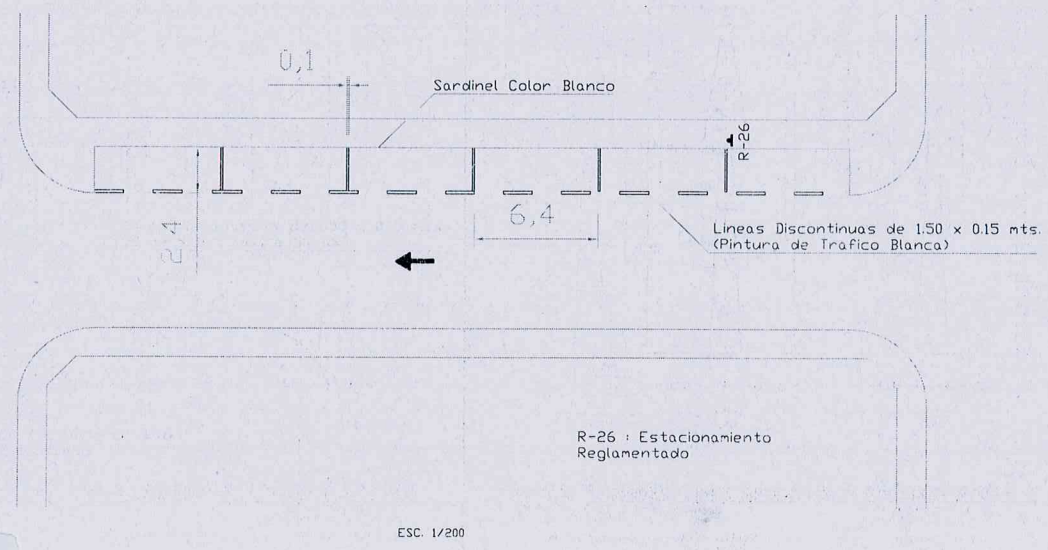


R-26 : Estacionamiento Reglamentado


ESC. 1/200

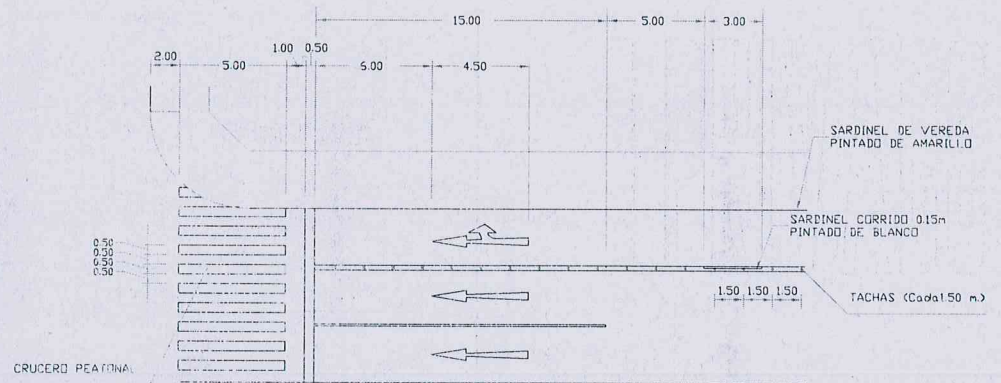




DETALLE DE APROXIMACION VIA
PRINCIPAL CON CRUCERO PEATONAL
ESC. 1/200

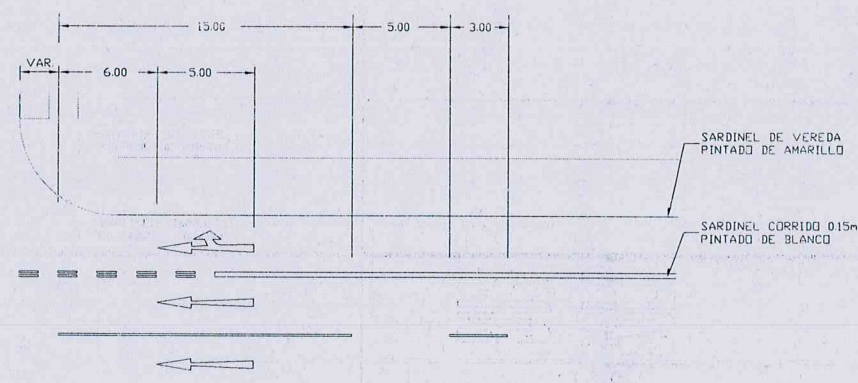


DETALLE DE APROXIMACION VIA
PRINCIPAL SIN CRUCERO PEATONAL
ESC. 1/200

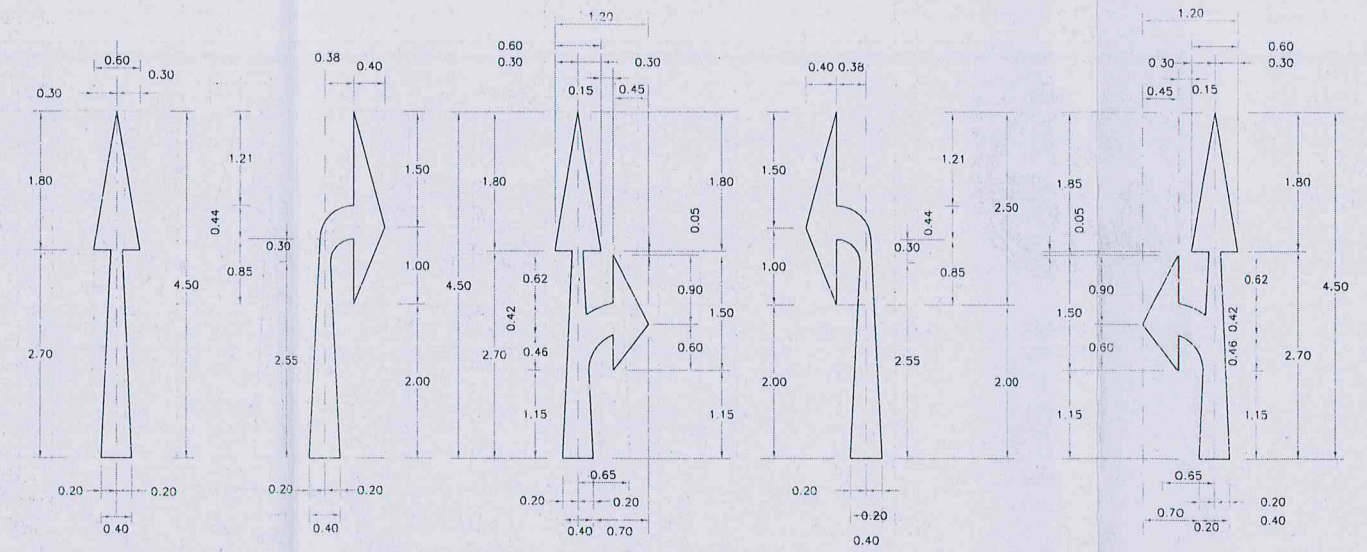


SIG ADELANTE AREA=1.28m2 ESC: 1/50
VOLTEE A LA DERECHA AREA=1.41m2 ESC: 1/50
SIG ADELANTE O VOLTEE A LA DERECHA AREA=1.78 m2 ESC: 1/50
VOLTEE A LA IZQUIERDA AREA=1.41m2 ESC: 1/50
SIG ADELANTE O VOLTEE A LA IZQUIERDA AREA=1.78 m2 ESC: 1/50

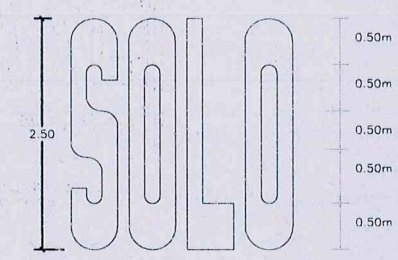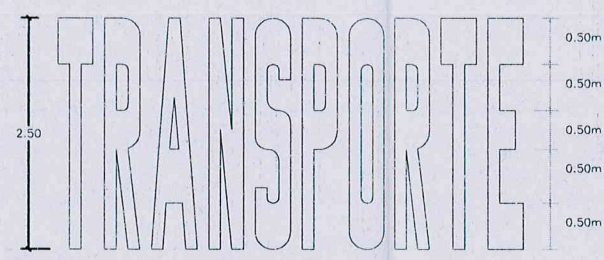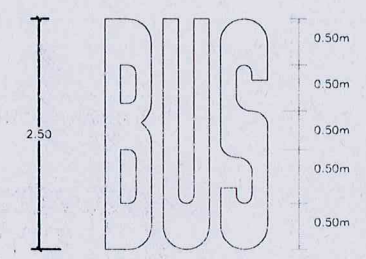

ESC: 1/50

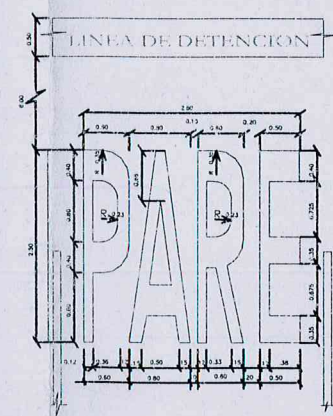

AREA PINTURA= 3.23m2
ESC: 1/50

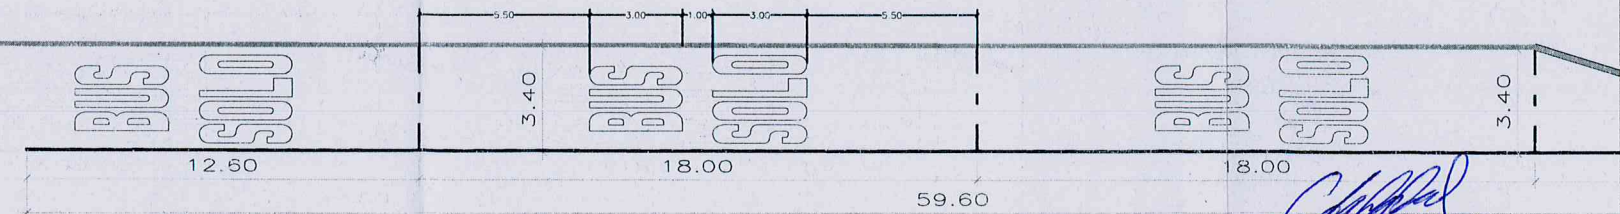

DETALLE DE PARADERO - BUS
ESC. 1/125

JUNIOR LEANDRO
GARCIA MEDINA
INGENIERO DE TRANSPORTES
Reg. CIP N° 207863



UBICACIÓN:
SECTORES:
ENTRE 9B



PROYECTO:

"MEJORAMIENTO VIAL
BAJADA BALTA Y MALECON
28 DE JULIO TRAMO: AV.
ALFREDO BENAVIDES HASTA
PUENTE PEATONAL FAJARDO."

ALCALDE DE MIRAFLORES

Dr. Luis Molina Arles

GERENCIA MUNICIPAL

Oscar Lozan Luyo

GERENCIA DE OBRAS Y
SERVICIOS PÚBLICOS

Arq. Antonio Monsalve A.

SUBGERENCIA DE
OBRAS PÚBLICAS

Ing. Cesar Palomino G.

ENCARGADO:

Ing. Junior Garcia Med.
C.I.P. N° 207863



PLANO:

DISEÑO ELECTRICO

FECHA:

Mayo - 2019

DE-01

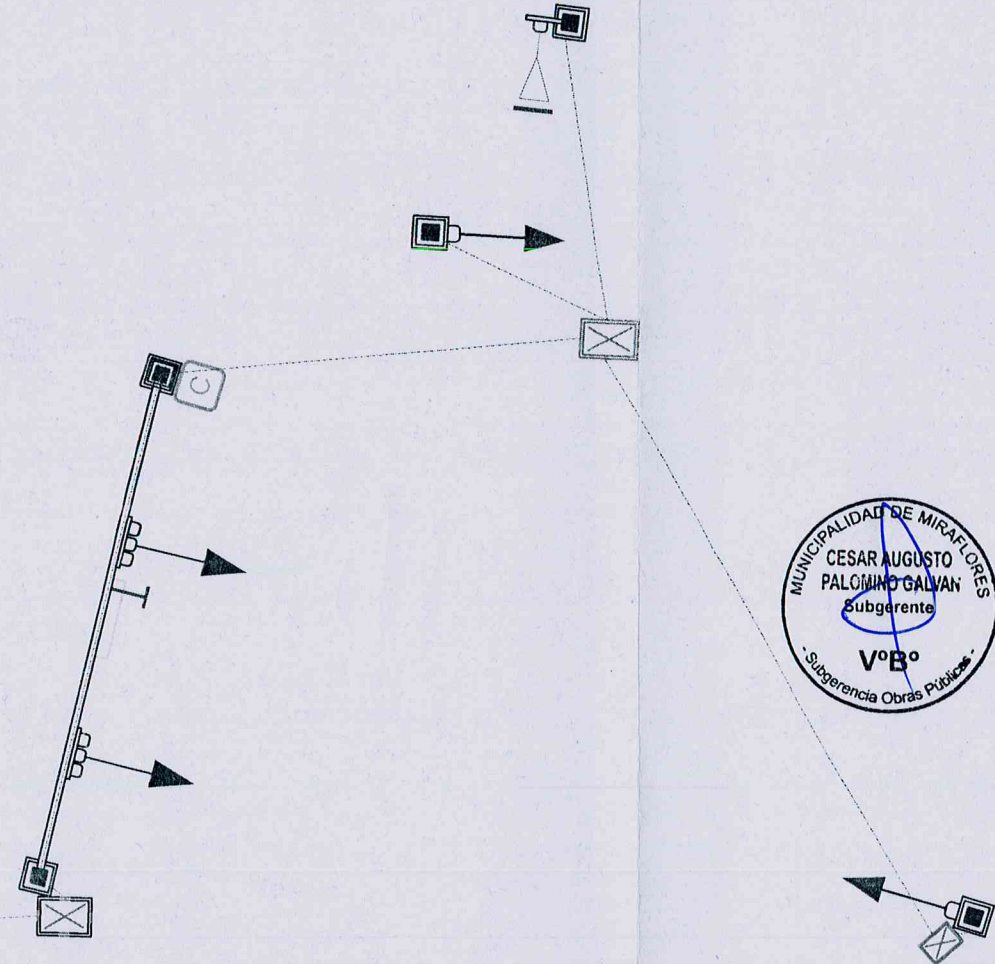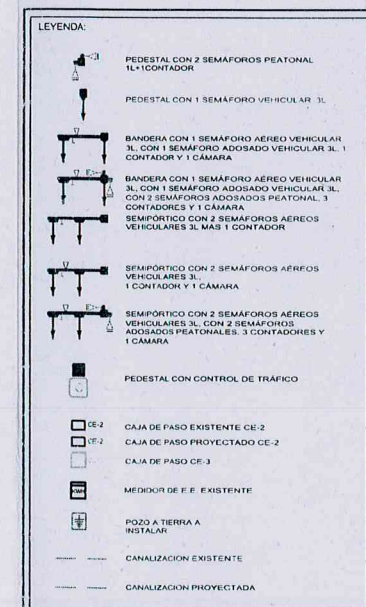

2 (4 X N°16 AWG) - Vulcanizado
1 x 6 mm2 TW

1 (4 X N°16 AWG) - Vulcanizado
1 x 6 mm2 TW

1 (4 X N°16 AWG) - Vulcanizado
1 x 6 mm2 TW

2 (4 X N°16 AWG) - Vulcanizado
1 x 6 mm2 TW

JUNIOR LEANDRO GARCIA MEDINA
INGENIERO DE TRANSPORTES
Reg. CIP N° 207863