
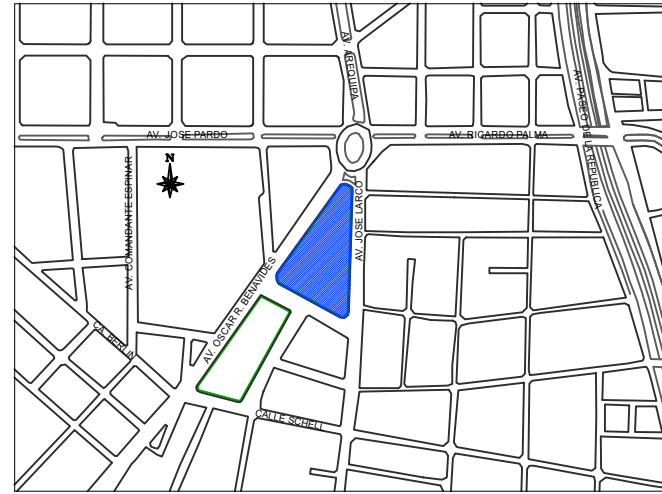


REPÚBLICA DEL PERÚ


DEPARTAMENTO LIMA

LIMA METROPOLITANA

PLANO DE LOCALIZACION  
ESC. 1/5000

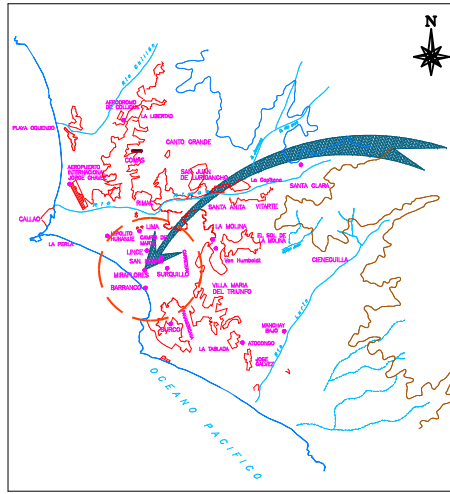

ESCALA  
1: 1500

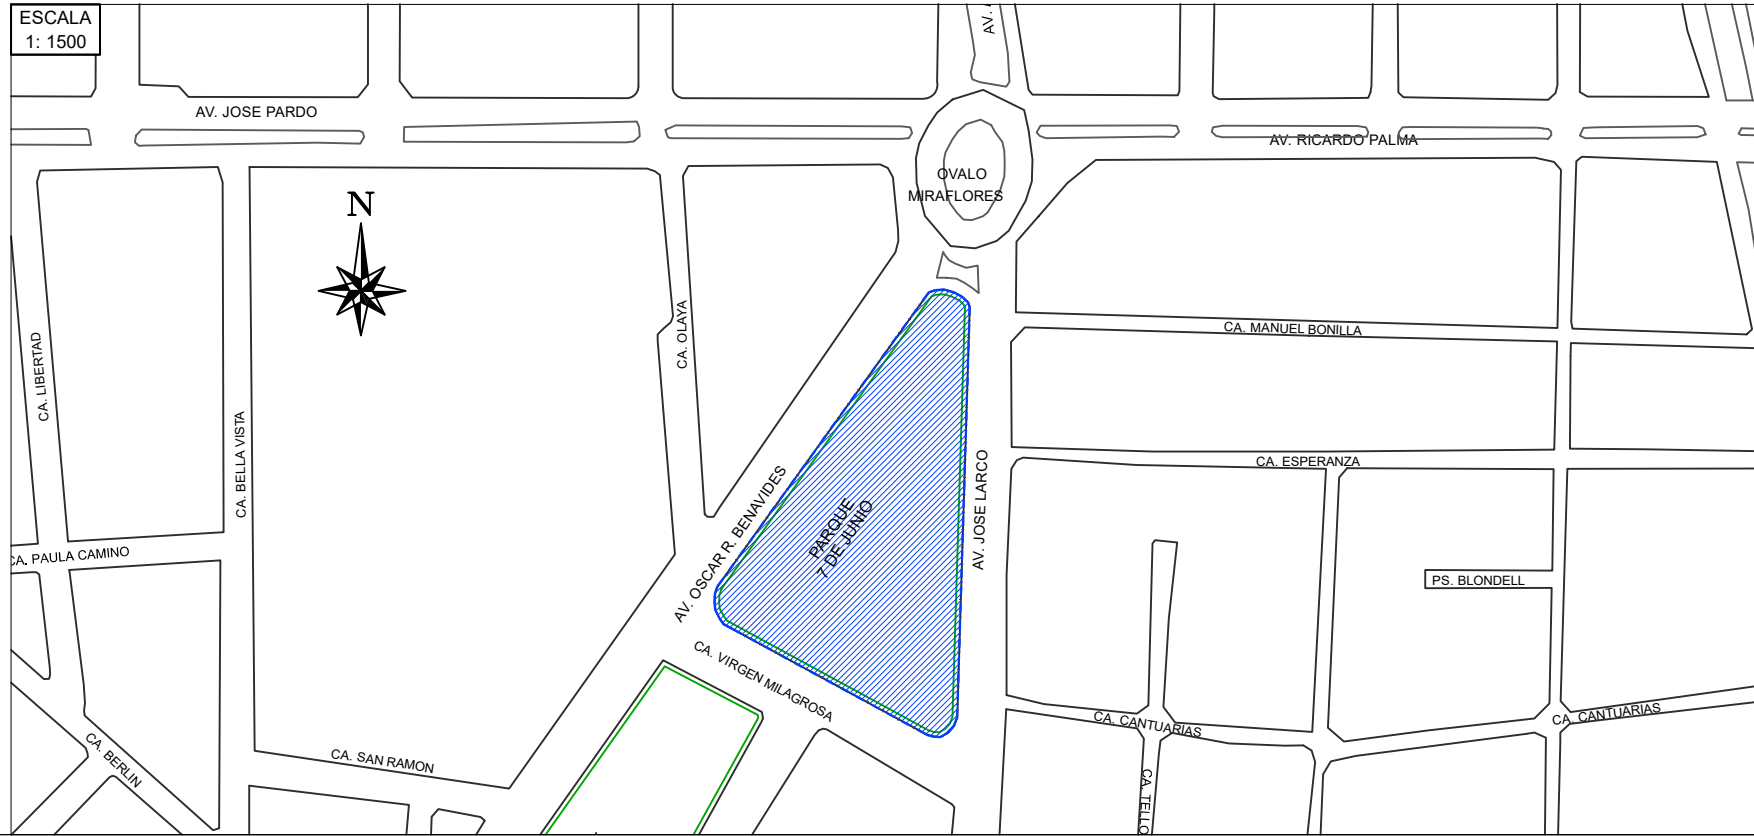

Municipalidad de Miraflores	
Asesor:	SR. LUIS MOLINA ARLES
GERENCIA DE OBRAS Y SERVICIOS PUBLICOS	
Proyecto: EXPEDIENTE TECNICO DE LA OBRA "MEJORAMIENTO DEL PARQUE 07 DE JUNIO MIRAFLORES DEL DISTRITO DE MIRAFLORES - PROVINCIA DE LIMA - DEPARTAMENTO DE LIMA" código Único de Inversión: N° 2448188	
Profesional:	Ing. URSULA LAREDO ZAPATA CIP: 72601
CAD:	
UBICACION Y LOCALIZACION	
Fecha:	2019
INDICADA:	
UL-01	