



PERFIL LONGITUDINAL
ESC.: 1/150



PERFIL DE 2 - 2

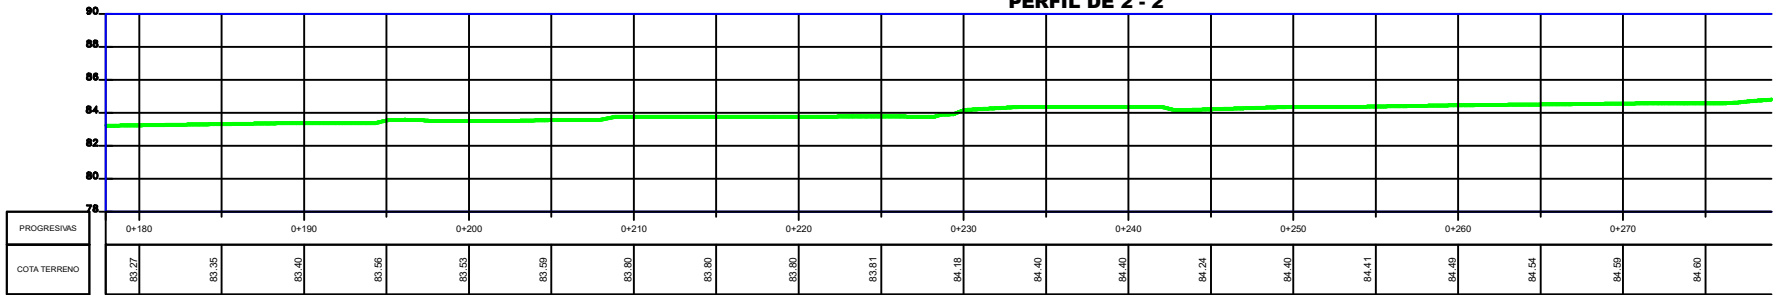

PERFIL DE 2 - 2

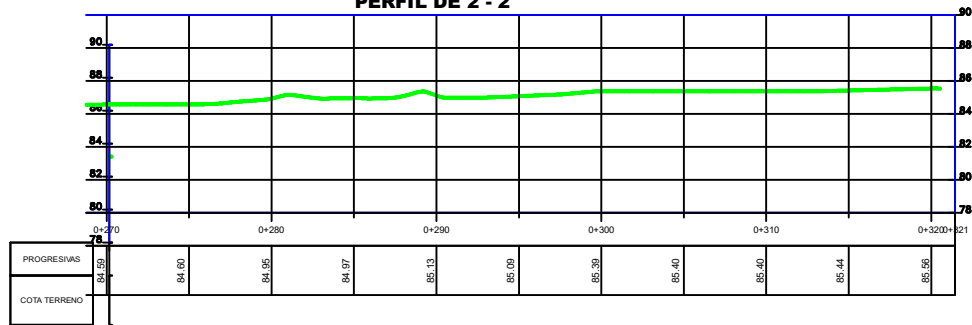

PERFIL DE 3 - 3

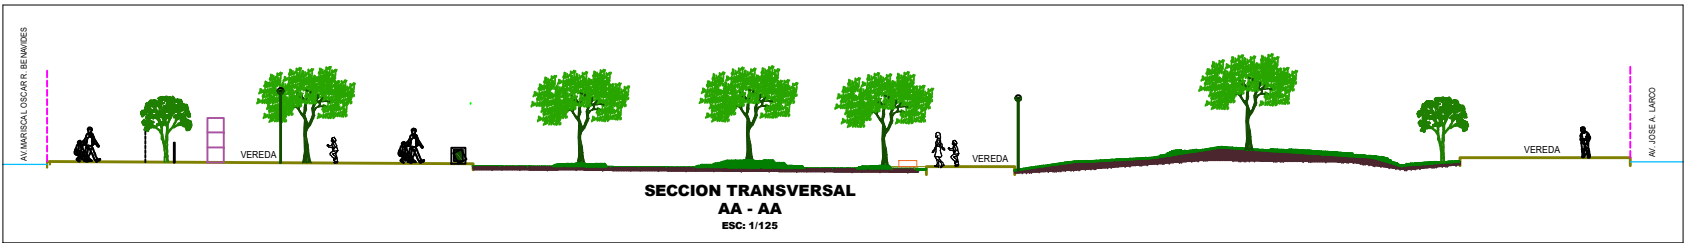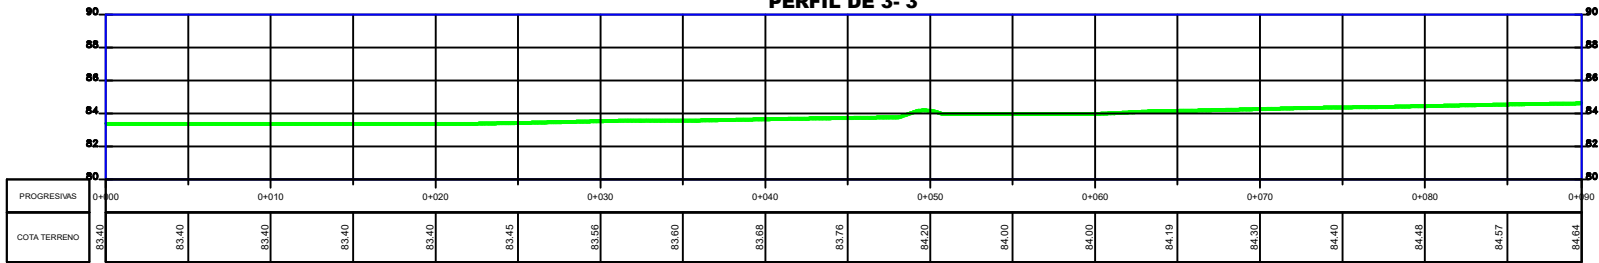

Municipalidad
de
Miraflores

Alcalde:

SR. LUIS
MOLINA ARLES

GERENCIA DE OBRAS Y
SERVICIOS PUBLICOS

Proyecto:
ESPECIFICACION TECNICA DE LA OBRA
"MEJORAMIENTO DEL PARQUE D7
DE JUNIO MIRAFLORES DEL
DISTRITO DE MIRAFLORES -
PROVINCIA DE LIMA -
DEPARTAMENTO DE LIMA"
codigo Unico de Inversiones
N° 2461238

Profesional:

Ing. URSULA LAREDO
ZAPATA
CIP: 72601

Ciudad:

País:

TOPOGRAFIA
PERFIL
LONGITUDINAL

Escala:

Fecha:

INDICADA

2019

Línea:

TP-9