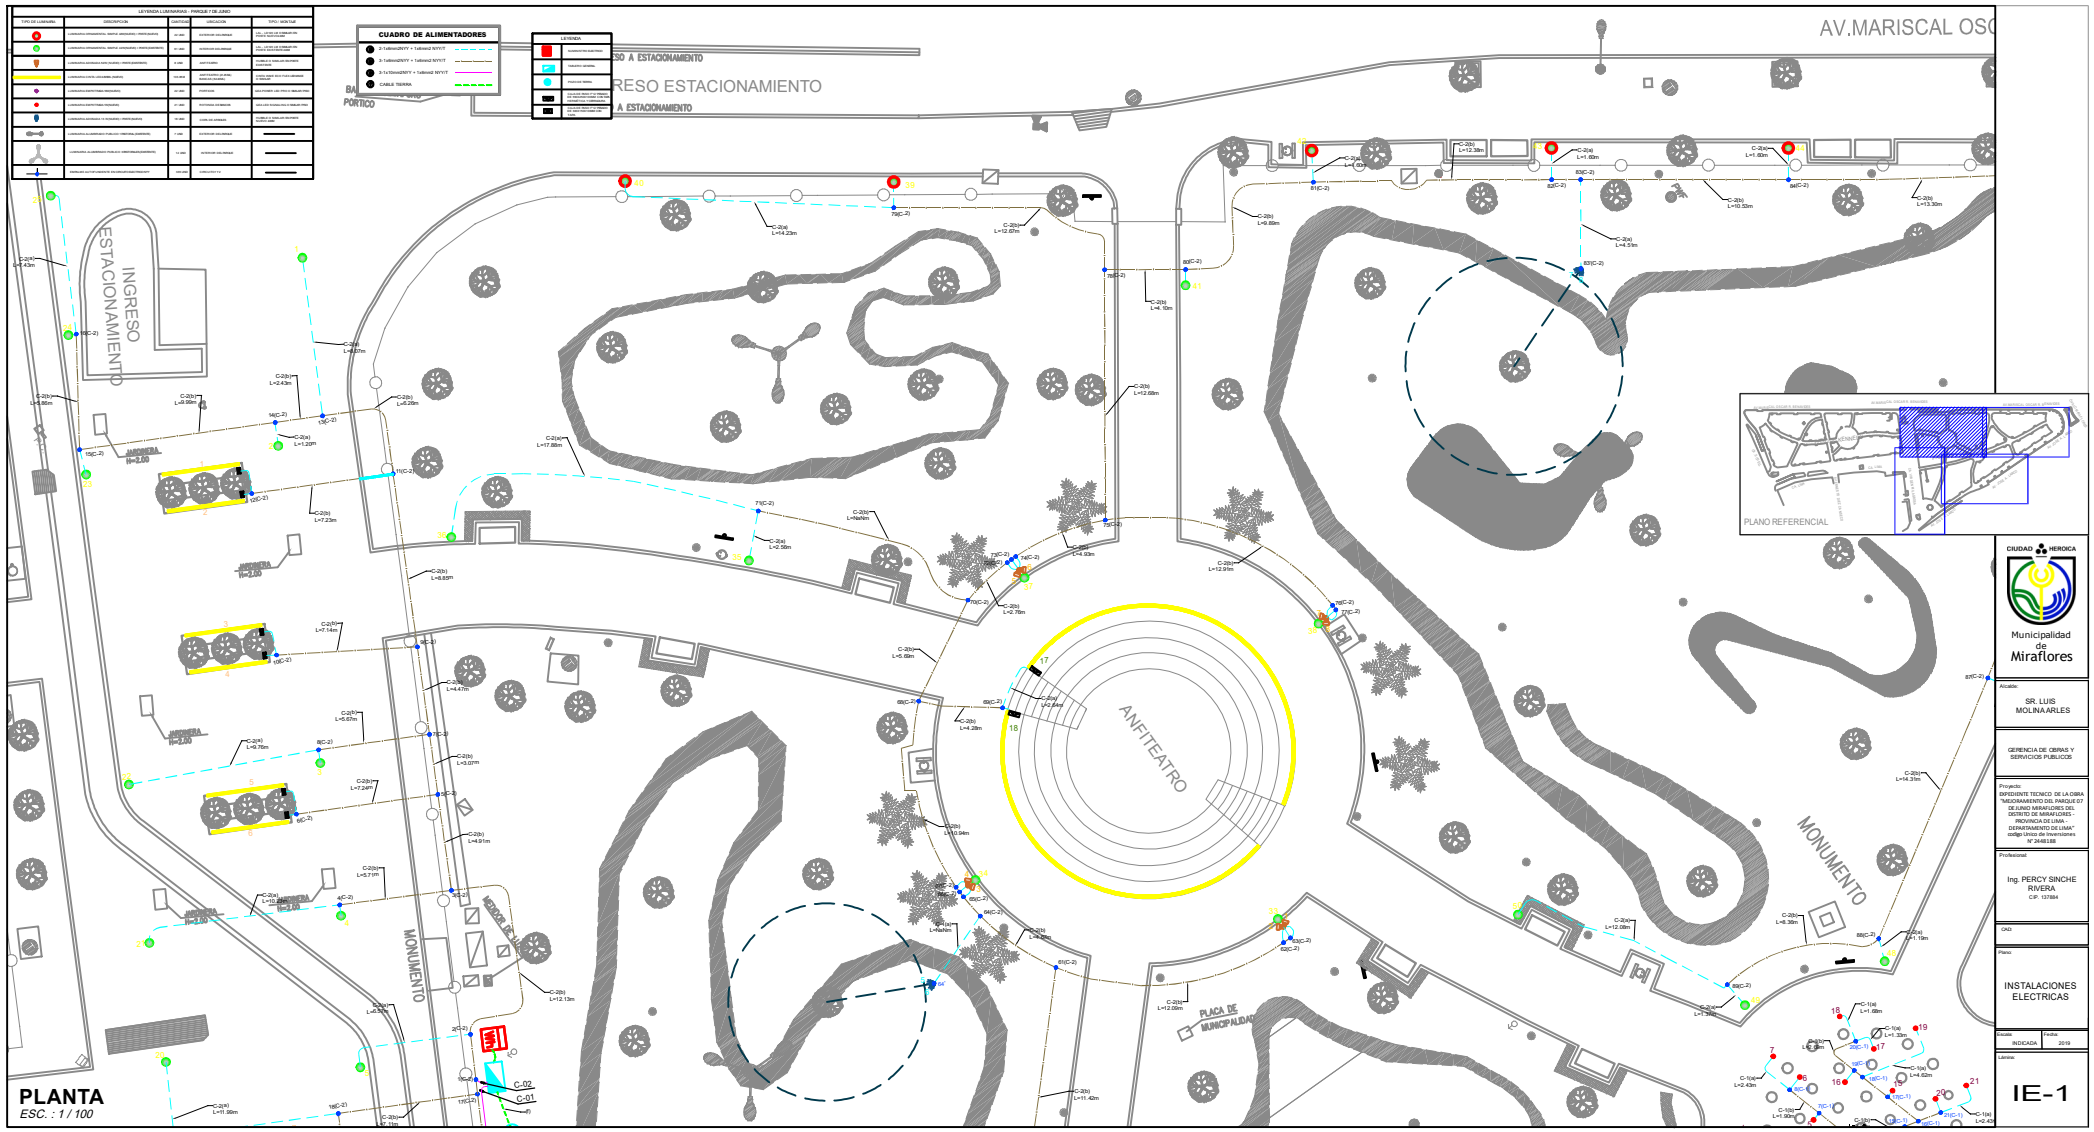
LEYENDA LUMINARIAS - PARQUE 7 DE JUNIO
CUADRO DE ALIMENTADORES
LEYENDA
AV.MARISCAL OSC
INGRESO ESTACIONAMIENTO
JARDINERA H=2.00
MONUMENTO
ANFITEATRO
PLACA DE MUNICIPALIDAD
PLANO REFERENCIAL
CIUDAD HEROICA
Municipalidad de Miraflores
Alcalde:
SR. LUIS MOLINA ARLES
GERENCIA DE OBRAS Y SERVICIOS PUBLICOS
Proyecto:
EXPEDIENTE TECNICO DE LA OBRA "MEJORAMIENTO DEL PARQUE 07 DE JUNIO MIRAFLORES DEL DISTRITO DE MIRAFLORES - PROVINCIA DE LIMA - DEPARTAMENTO DE LIMA" codigo Unico de Inversiones N° 2448188
Profesional:
Ing. PERCY SINCHE RIVERA
CIP. 137884
CAD:
Plano:
INSTALACIONES ELECTRICAS
Escala:
INDICADA
Fecha:
2019
Lámina:
IE-1
PLANTA
ESC. : 1 / 100