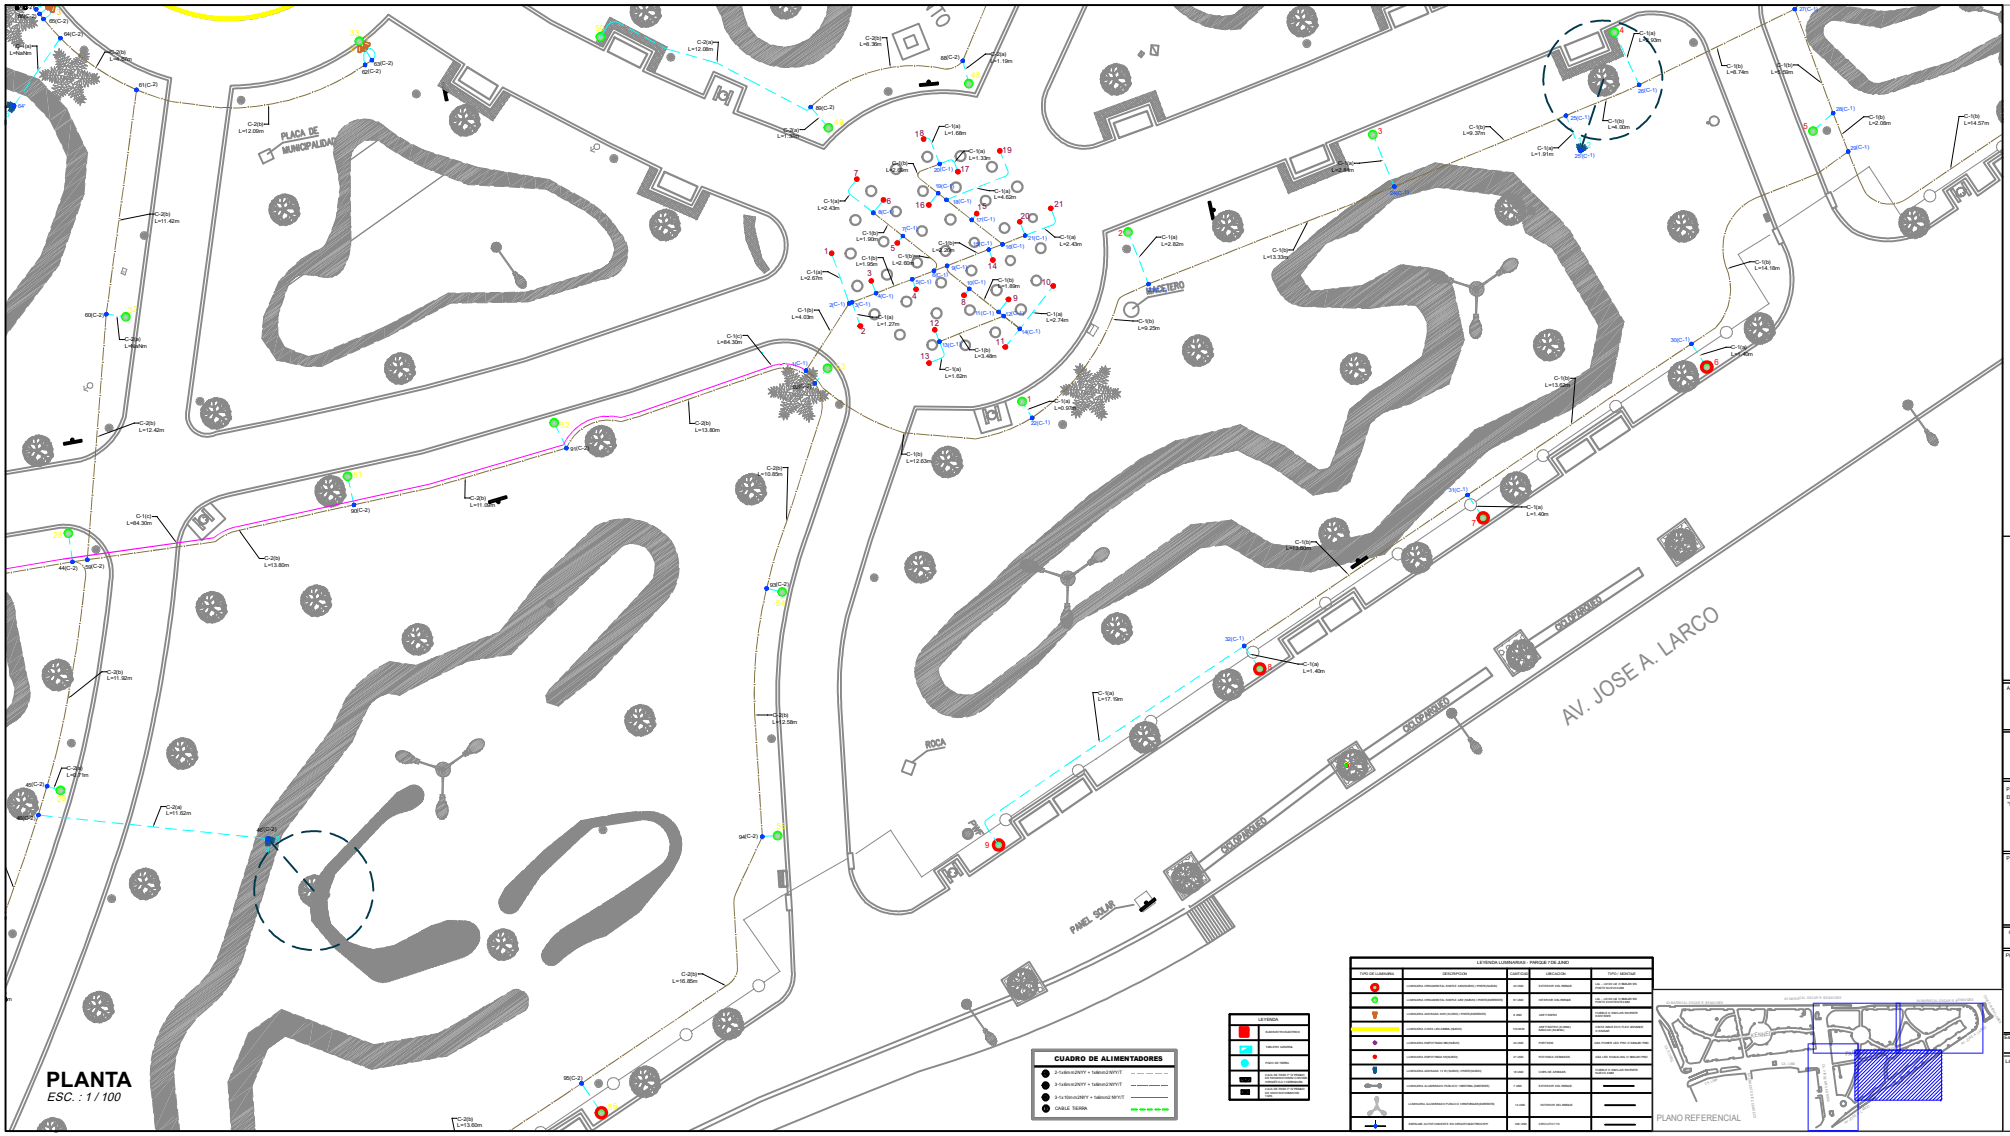

PLANTA
ESC. : 1 / 100

Municipalidad de Miraflores

Alcalde:
SR. LUIS MOLINA ARLES

GERENCIA DE OBRAS Y SERVICIOS PUBLICOS

Proyecto:
EXPEDIENTE TECNICO DE LA OBRA "MEJORAMIENTO DEL PARQUE 07 DE JUNIO MIRAFLORES DEL DISTRITO DE MIRAFLORES - PROVINCIA DE LIMA - DEPARTAMENTO DE LIMA" codigo Unico de Inversiones N° 2449188

Profesional:
Ing. PERCY SINCHE RIVERA
C.P. 137884

CAD:

Plano:
INSTALACIONES ELECTRICAS

Escala: INDICADA
Fecha: 2019

Lámina:
IE-3