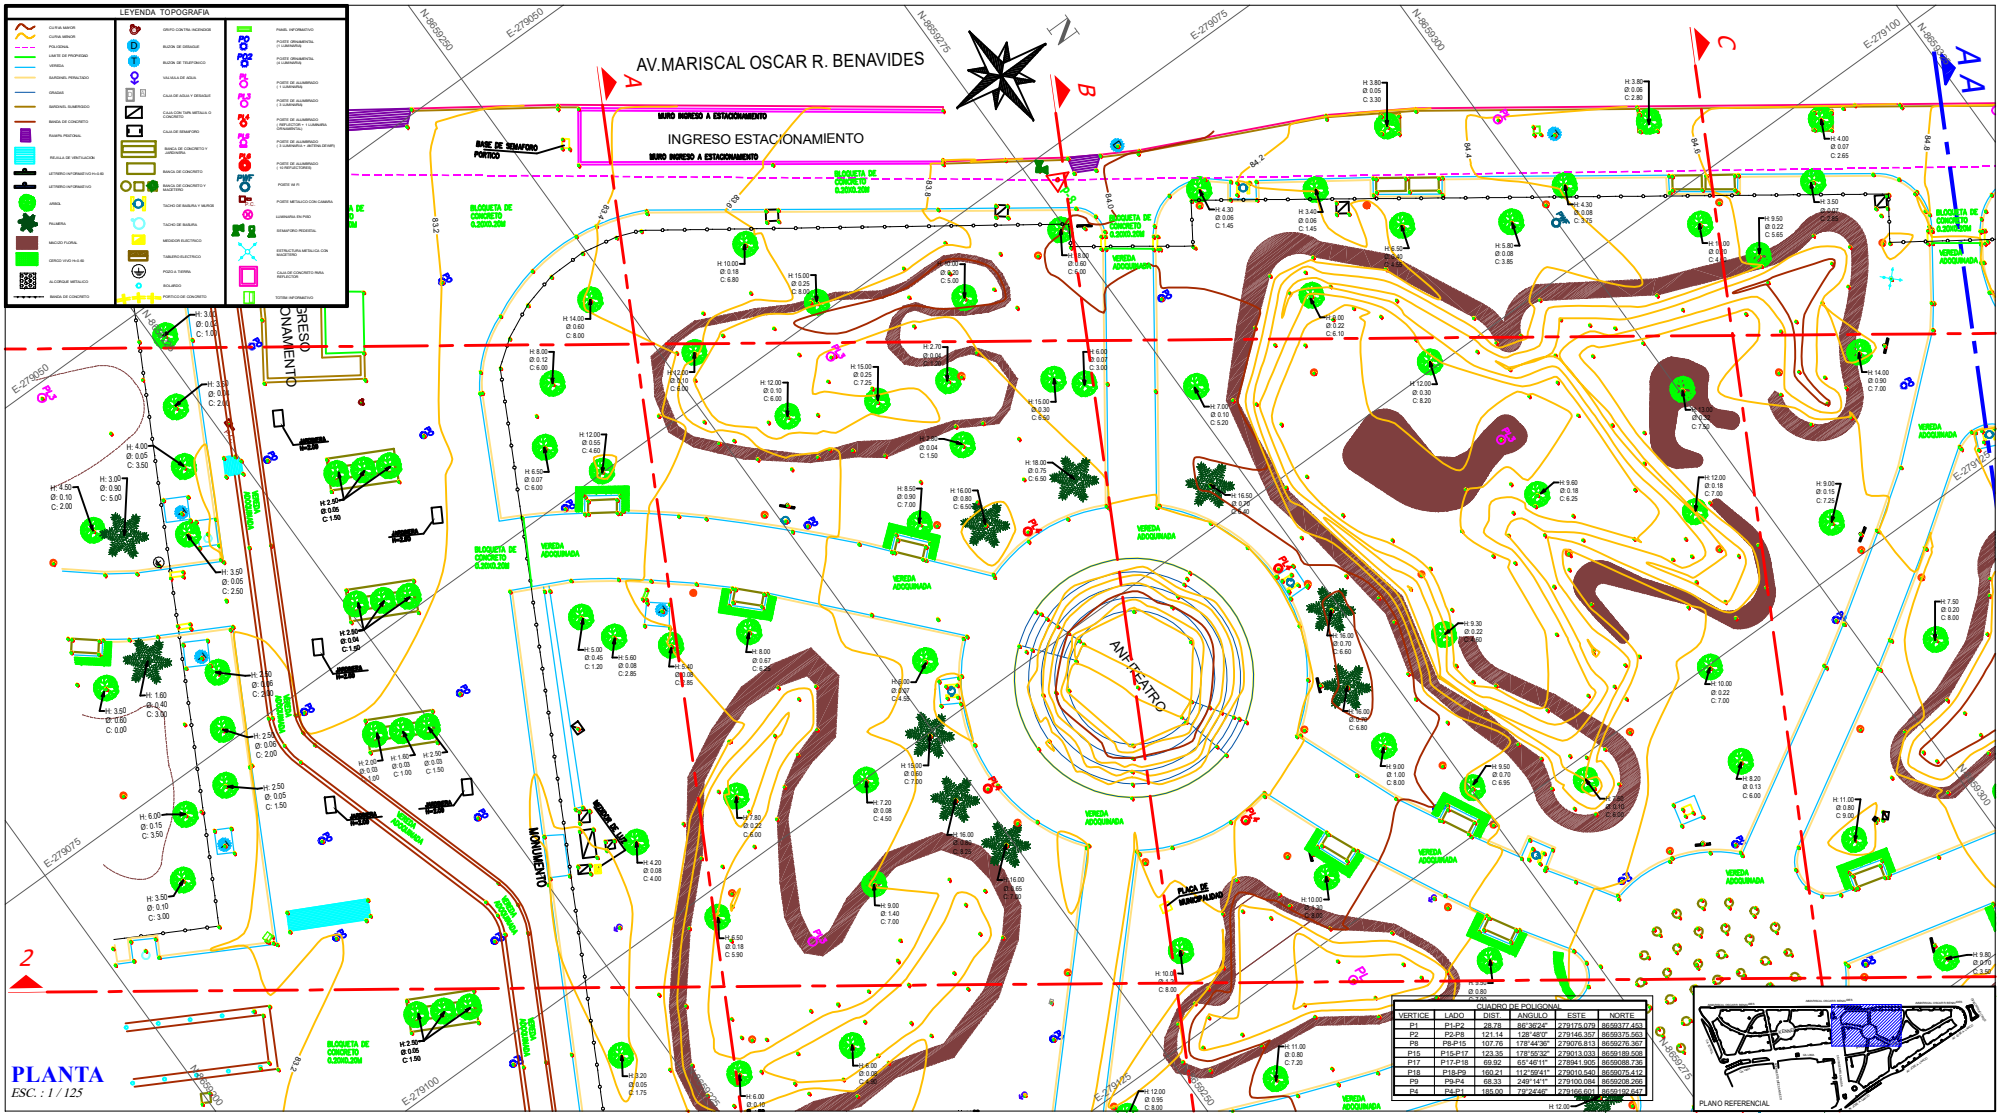
LEYENDA TOPOGRAFIA
AV.MARISCAL OSCAR R. BENAVIDES
MURO INGRESO A ESTACIONAMIENTO
INGRESO ESTACIONAMIENTO
MURO INGRESO A ESTACIONAMIENTO
BASE DE SEMAFORO PORTICO
BLOQUETA DE CONCRETO
VEREDA ADOQUINADA
ANFITEATRO
MONUMENTO
PLACA DE MUNICIPALIDAD
CUADRO DE POLIGONAL
VERTICE | LADO | DIST. | ANGULO | ESTE | NORTE
P1 | P1-P2 | 28.78 | 86°36'24" | 279175.079 | 8659377.453
P2 | P2-P8 | 121.14 | 128°48'0" | 279146.357 | 8659375.563
P8 | P8-P15 | 107.76 | 178°44'36" | 279076.813 | 8659276.367
P15 | P15-P17 | 123.35 | 178°56'32" | 279013.033 | 8659189.508
P17 | P17-P18 | 69.92 | 65°46'11" | 279041.905 | 8659088.736
P18 | P18-P9 | 160.21 | 112°59'41" | 279010.540 | 8659075.412
P9 | P9-P4 | 68.33 | 249°14'1" | 279100.084 | 8659208.266
P4 | P4-P1 | 185.00 | 79°24'46" | 279166.601 | 8659102.647
PLANO REFERENCIAL
PLANTA
ESC. : 1 / 125
Municipalidad de Miraflores
Alcalde: SR. LUIS MOLINA ARLES
GERENCIA DE OBRAS Y SERVICIOS PUBLICOS
Proyecto: EXPEDIENTE TECNICO DE LA OBRA "MEJORAMIENTO DEL PARQUE 07 DE JUNIO MIRAFLORES DEL DISTRITO DE MIRAFLORES - PROVINCIA DE LIMA - DEPARTAMENTO DE LIMA" codigo Unico de Inversiones N°:2448188
Profesional: Ing. URSULA LAREDO ZAPATA CIP. 72401
CAD:
Plano: TOPOGRAFIA PLANTA
Escala: INDICADA
Fecha: 2019
Lámina: TP-4