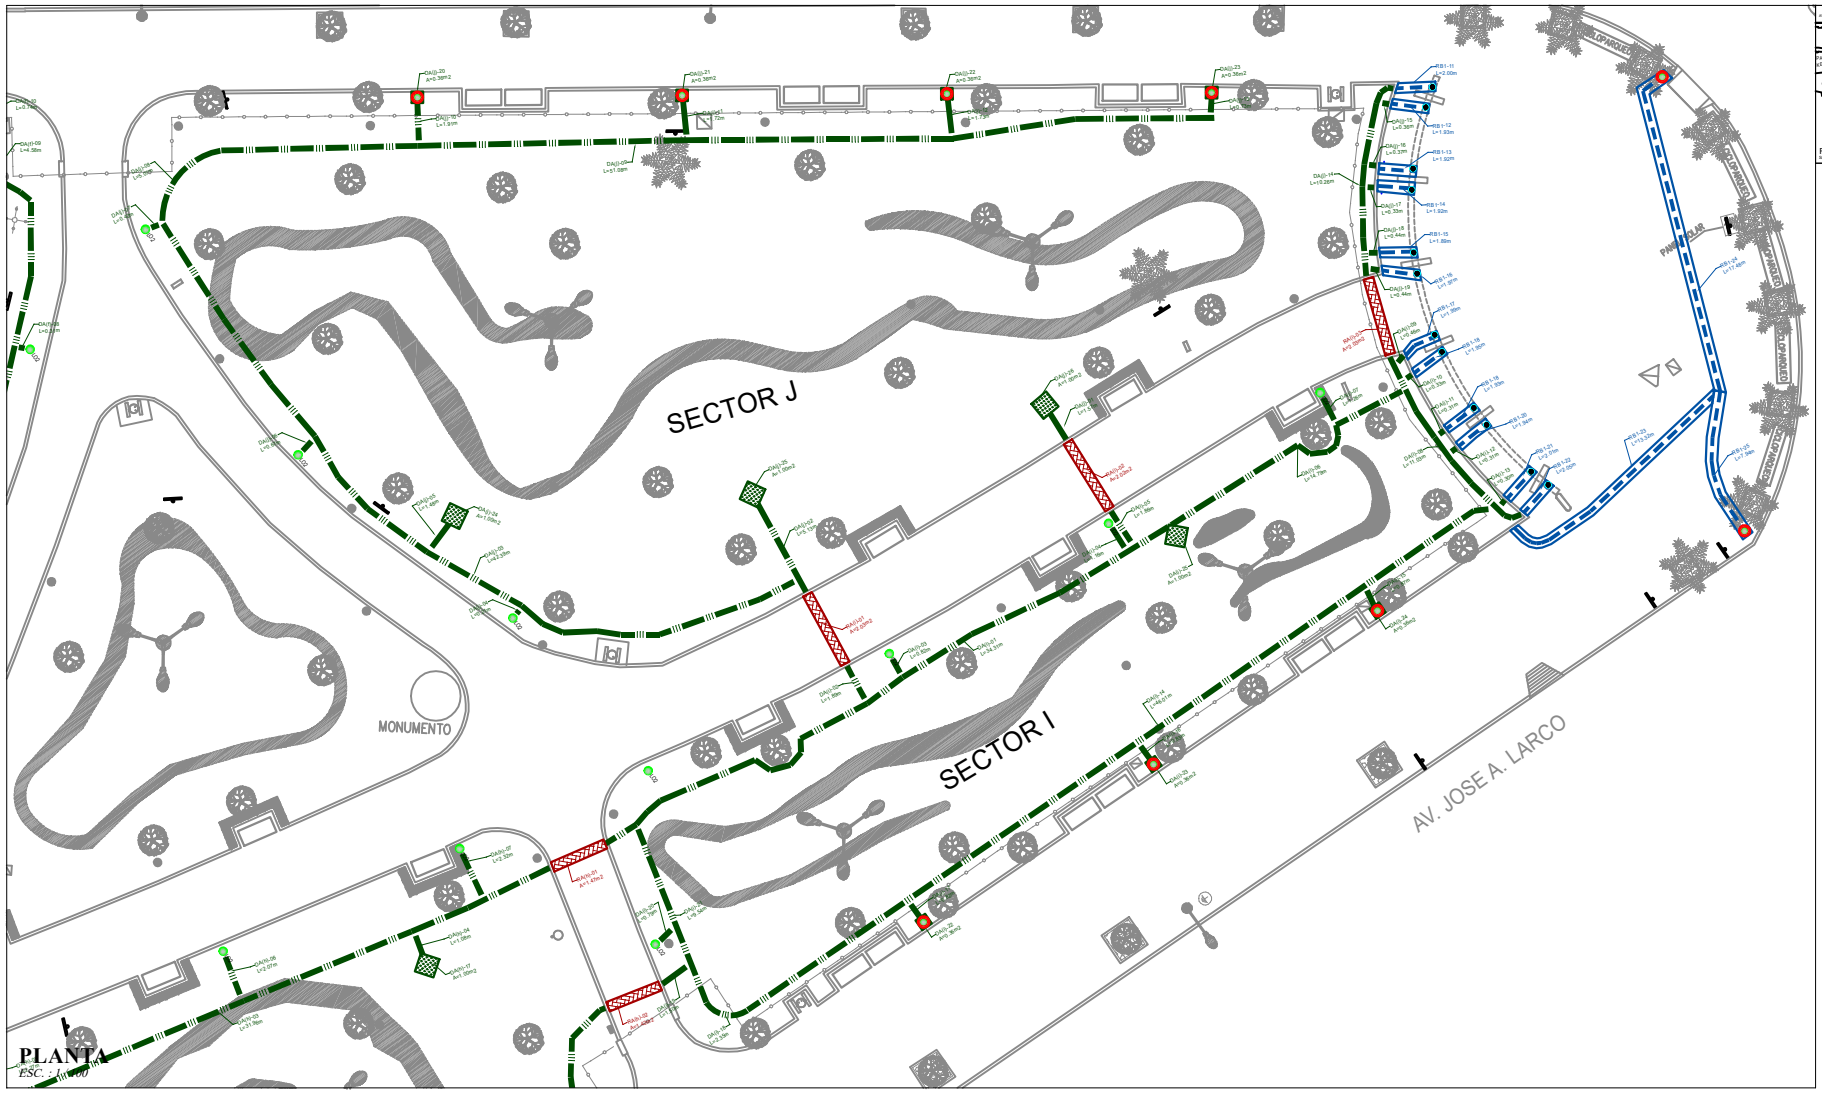

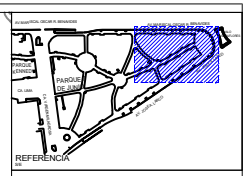

LEYENDA		
SIMBOLOGIA	DESCRIPCION	CODIGO
INSTALACIÓN DE ADOQUIN TIPO 1 (sobre base granular)		RA
INSTALACIÓN DE ADOQUIN TIPO 2 (Sobre tosca de estacionamiento)		RA0
REPOSICION DE BLOQUETA 20x20x6cm TIPO 1 (sobre base granular)		RB1
REPOSICION DE BLOQUETA 20x20x6cm TIPO 2 (Sobre tosca de estacionamiento)		RB2
SEMBRADO DE GRASS NATURAL		DA
SEMBRADO DE MACIZO FLORAL		DMF

PARQUE 7 DE JUNIO	
TIPO DE LUMINARIA	DESCRIPCION
	LUMINARIA EMBOVADA DE 40W (INSEVO) + POSTE (INSEVO)
LED2	LUMINARIA EMBOVADA DE 40W (INSEVO) + POSTE (EXISTENTE)
	LUMINARIA ADOSADA DE 20W (INSEVO) + POSTE (EXISTENTE)
	LUMINARIA ADOSADA DE 15 W (INSEVO) + POSTE 4.8M (INSEVO)
	LUMINARIA EMPOTRADA 18W (INSEVO)
LED4	LUMINARIA EMPOTRADA 1W (INSEVO)
	LUMINARIA CINTA LED 4.8W/M. (INSEVO)

Municipalidad de Miraflores

Alcalde:
SR. LUIS MOLINA ARLES

GERENCIA DE OBRAS Y SERVICIOS PUBLICOS

Proyecto:
EXPEDIENTE TECNICO DE LA OBRA "MEJORAMIENTO DEL PARQUE 07 DE JUNIO MIRAFLORES DEL DISTRITO DE MIRAFLORES - PROVINCIA DE LIMA - DEPARTAMENTO DE LIMA" codigo Unico de Inversiones N°2468188

Profesional:
Ing. URSULA LAREDO ZAPATA
CIP. 72401

CAD:

Plano:
ARQUITECTURA

ESCALA:	FECHA:
INDICADA	2019

Lámina:
A-6