PERFIL DE A-A

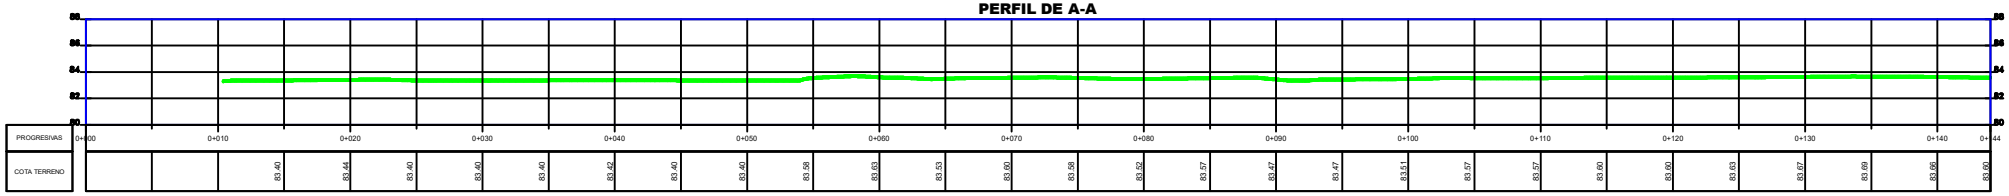

PERFIL DE B-B

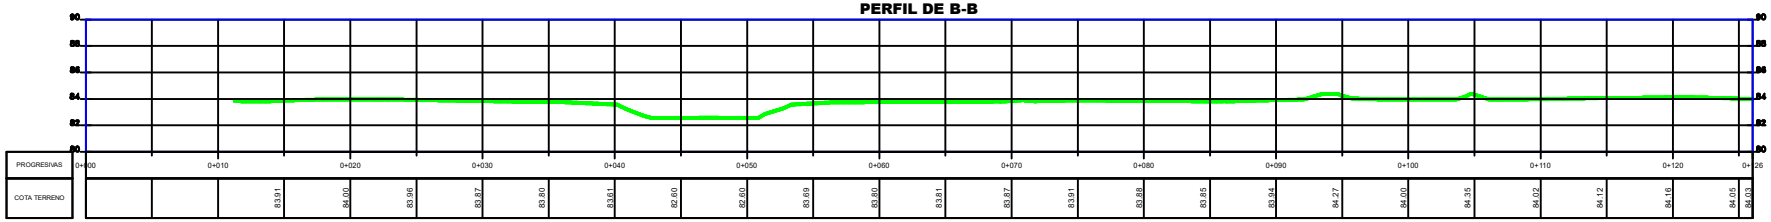

PERFIL DE C-C

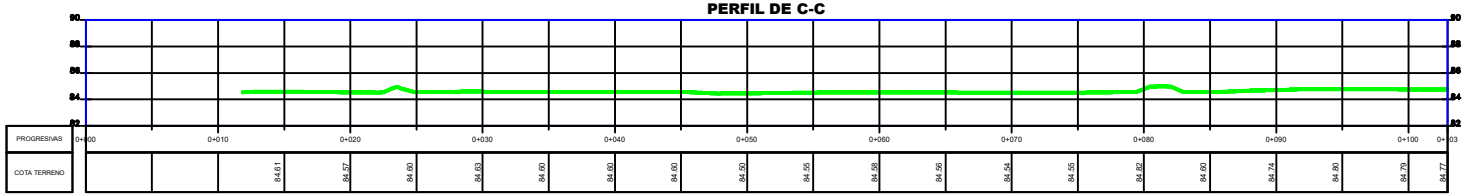

PERFIL DE D-D

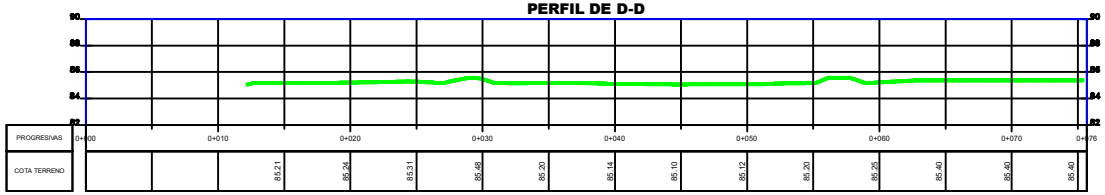

PERFIL DE E-E

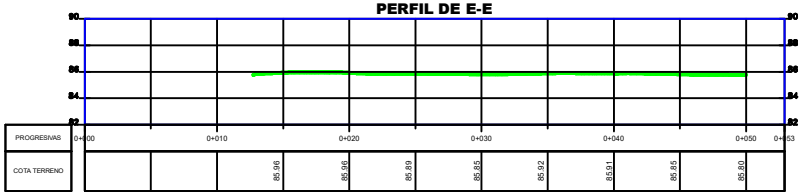

PERFIL LONGITUDINAL
ESC. : 1 / 150

Municipalidad de Miraflores

Alcalde:
SR. LUIS MOLINA ARLES

GERENCIA DE OBRAS Y SERVICIOS PUBLICOS

Proyecto:
EXPEDIENTE TECNICO DE LA OBRA "MEJORAMIENTO DEL PARQUE 07 DE JUNIO MIRAFLORES DEL DISTRITO DE MIRAFLORES - PROVINCIA DE LIMA - D.EPARTAMENTO DE LIMA" codigo Unico de Inversiones N° 2448188

Profesional:
Ing. URSULA LAREDO ZAPATA
CIP. 72461

CAD:

Plano:
TOPOGRAFIA
PERFIL LONGITUDINAL

Escala: INDICADA
Fecha: 2019

Lámina:
TP-7