



PERFIL DE 1 - 1

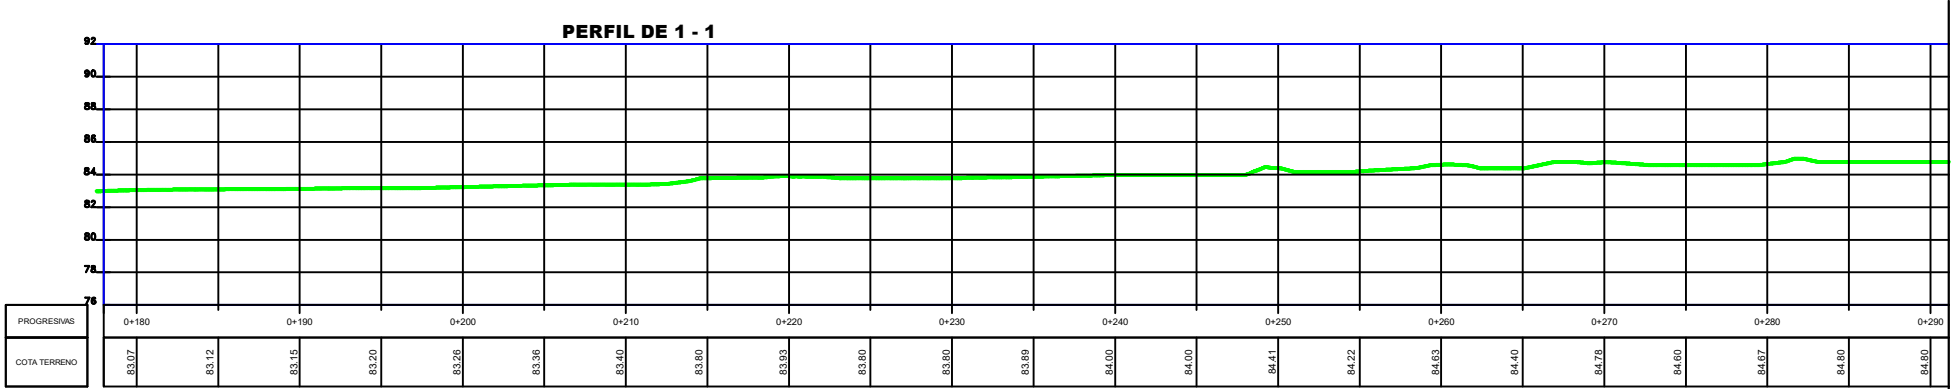

PERFIL DE 1 - 1

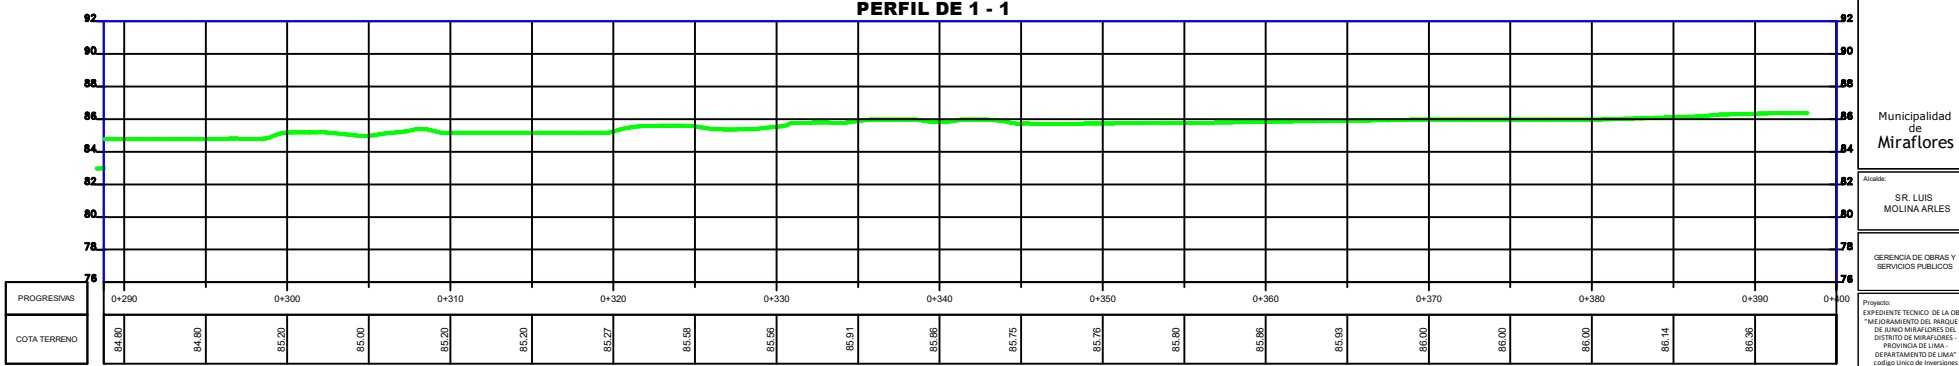

PERFIL LONGITUDINAL
ESC. : 1 / 150

Municipalidad de Miraflores

Alcalde
SR. LUIS MOLINARLES

GERENCIA DE OBRAS Y SERVICIOS PUBLICOS

Proyecto:
EXPEDIENTE TECNICO DE LA OBRA "MEJORAMIENTO DEL INFLUJO DE LUNO MIRAFLORES DEL DISTRITO DE MIRAFLORES - PROVINCIA DE LIMA - DEPARTAMENTO DE LIMA" código único de Inversiones N° 2446388

Profesional:
Ing. URSULA LAREDO ZAPATA
CIP: 72401

CAL:

Plano:
TOPOGRAFIA
PERFIL
LONGITUDINAL

Estado:
INDICADA

Fecha:
2019

Lamina:
TP-8