


REPÚBLICA DEL PERÚ




DEPARTAMENTO LIMA




LIMA METROPOLITANA

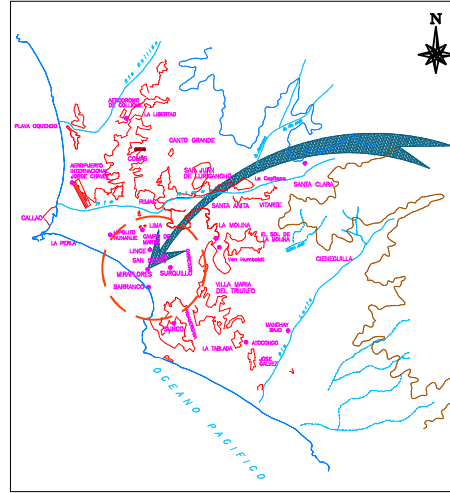

PLANO DE LOCALIZACION
ESC: 1/5000

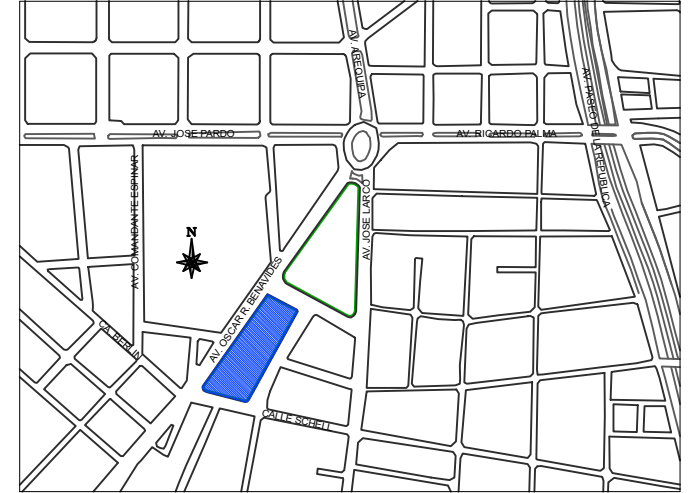

ESCALA
1: 1500

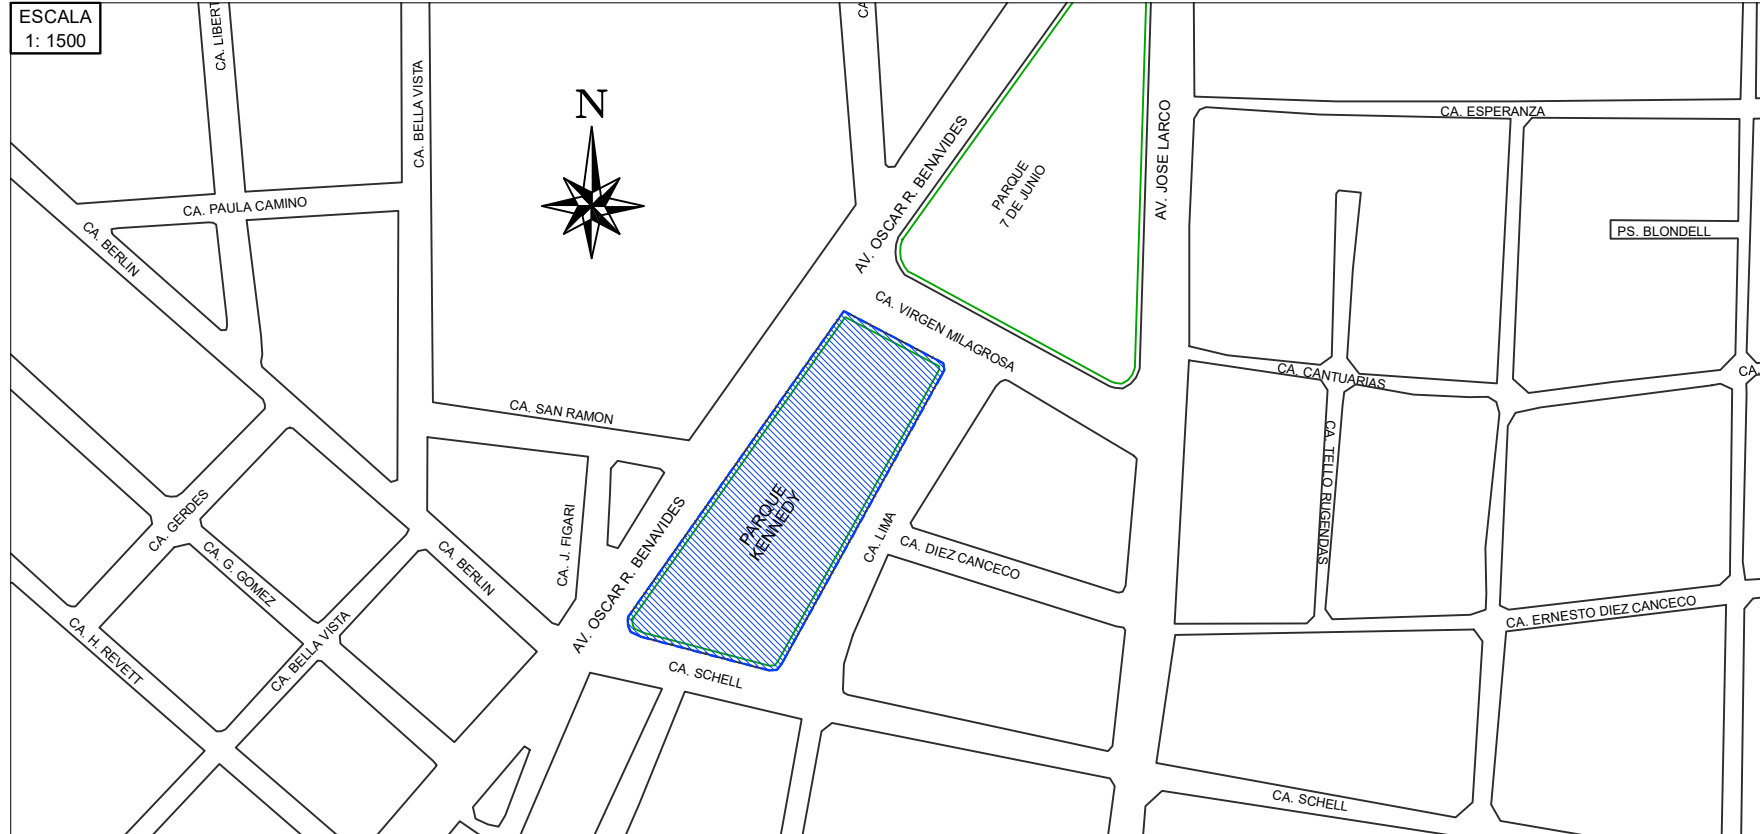

Municipalidad
de
Miraflores

Elaboró:
SR. LUIS
MOLINARES

GERENCIA DE OBRAS Y
SERVICIOS PUBLICOS

Proyecto:
EXPEDIENTE TECNICO DE LA
OBRA MEJORAMIENTO DEL
PARQUE KENNEDY DE
MIRAFLORES - PROVINCIA DE
LIMA - DEPARTAMENTO DE LIMA
Codigo Unico de Inversiones
N° 246283

Profesional:
Ing. URSULA LAREDO
ZAPATA
CIP: 72401

Dato:

Plan:
UBICACION Y
LOCALIZACION

Escala:
INDICADA 2019

Libro:

UL-01