


AV.MARISCAL OSCAR R. BENAVIDES

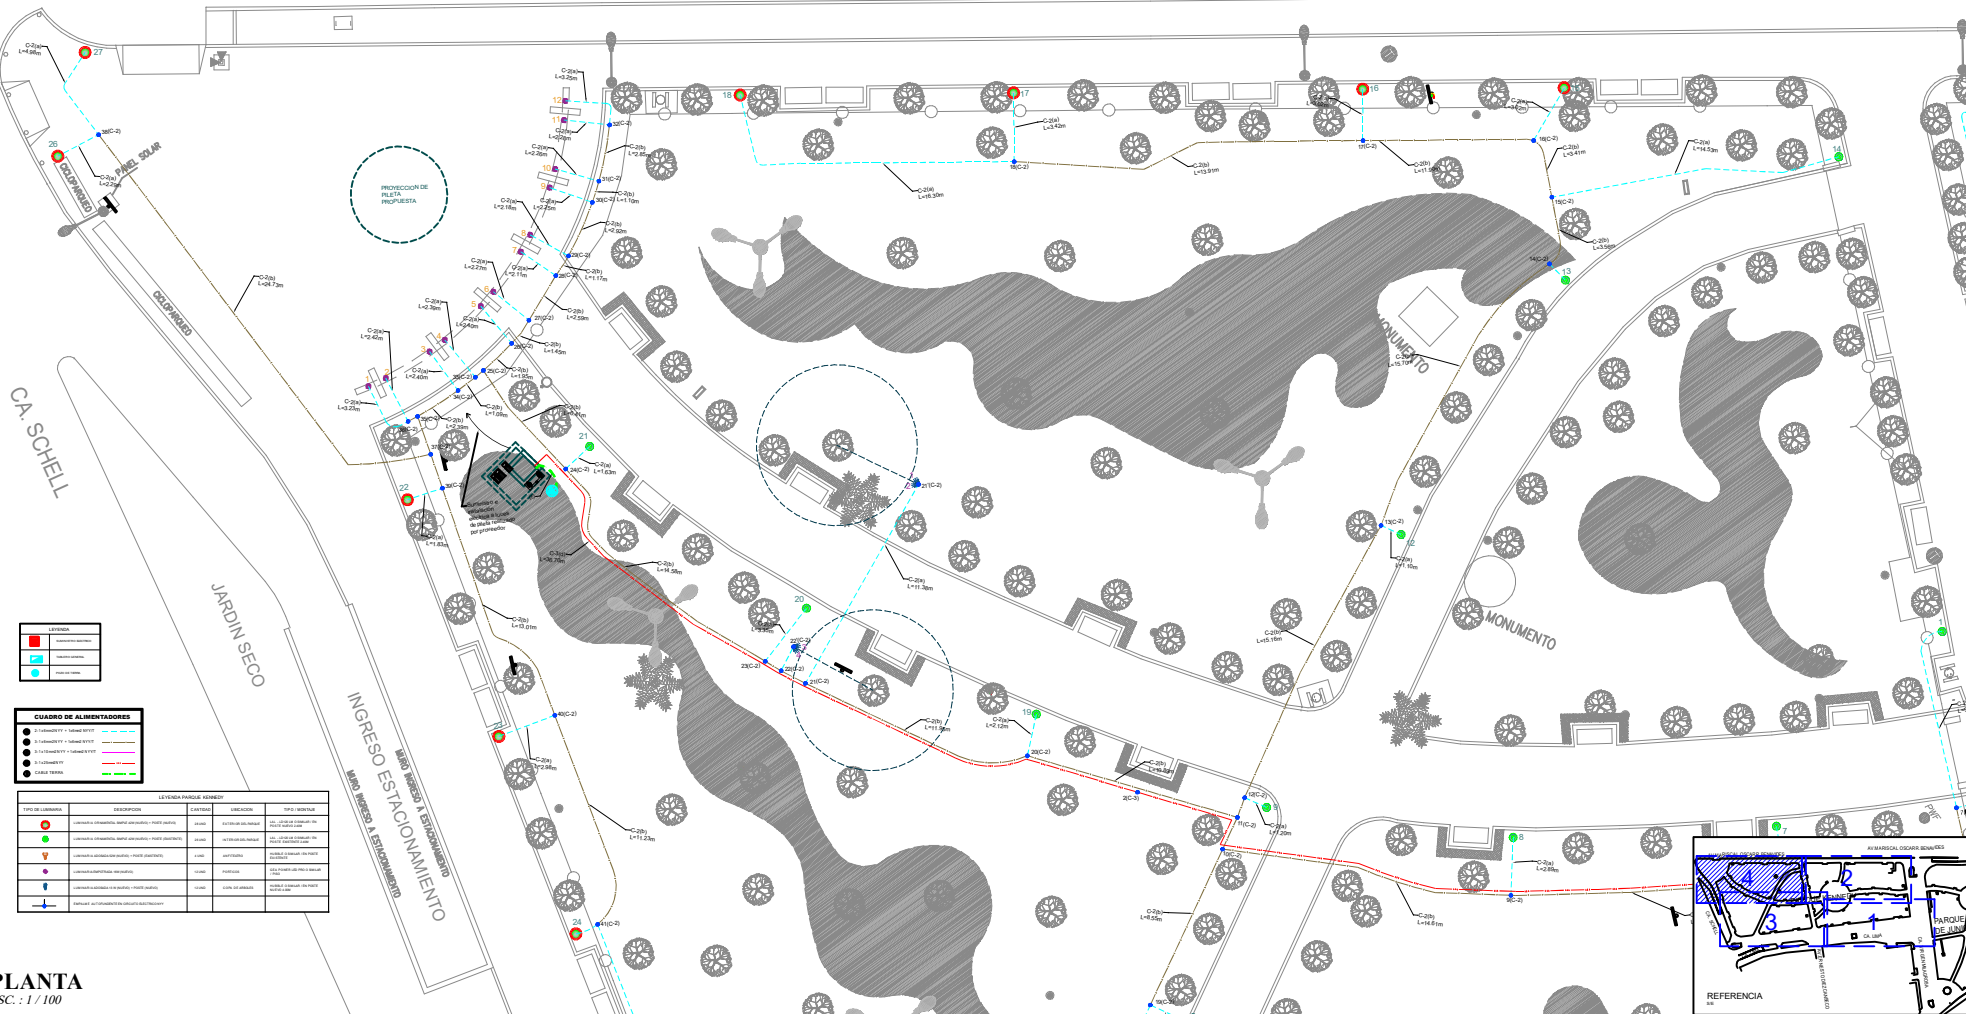

PLANTA  
ESC.: 1 / 100

Municipalidad  
de  
Miraflores

Proyecto:  
SR. LUIS  
MOLINAARLES

GERENCIA DE OBRAS Y  
SERVICIOS PUBLICOS

Proyecto:  
EXPEDIENTE TECNICO DE LA  
OBRAS DE CONSTRUCCION DEL  
PARKING KENNEDY DE  
MIRAFLORES DEL DISTRITO DE  
MIRAFLORES, PROVINCIA DE  
LIMA, DISTRITO DE MIRAFLORES  
N° 24-0205

Proyecto:  
Ing. PERCY SINCHE  
RIVERA  
CIP. 12384

CAD:

Proyecto:  
INSTALACIONES  
ELECTRICAS

Proyecto:  
INDICADA 2010

IE-4