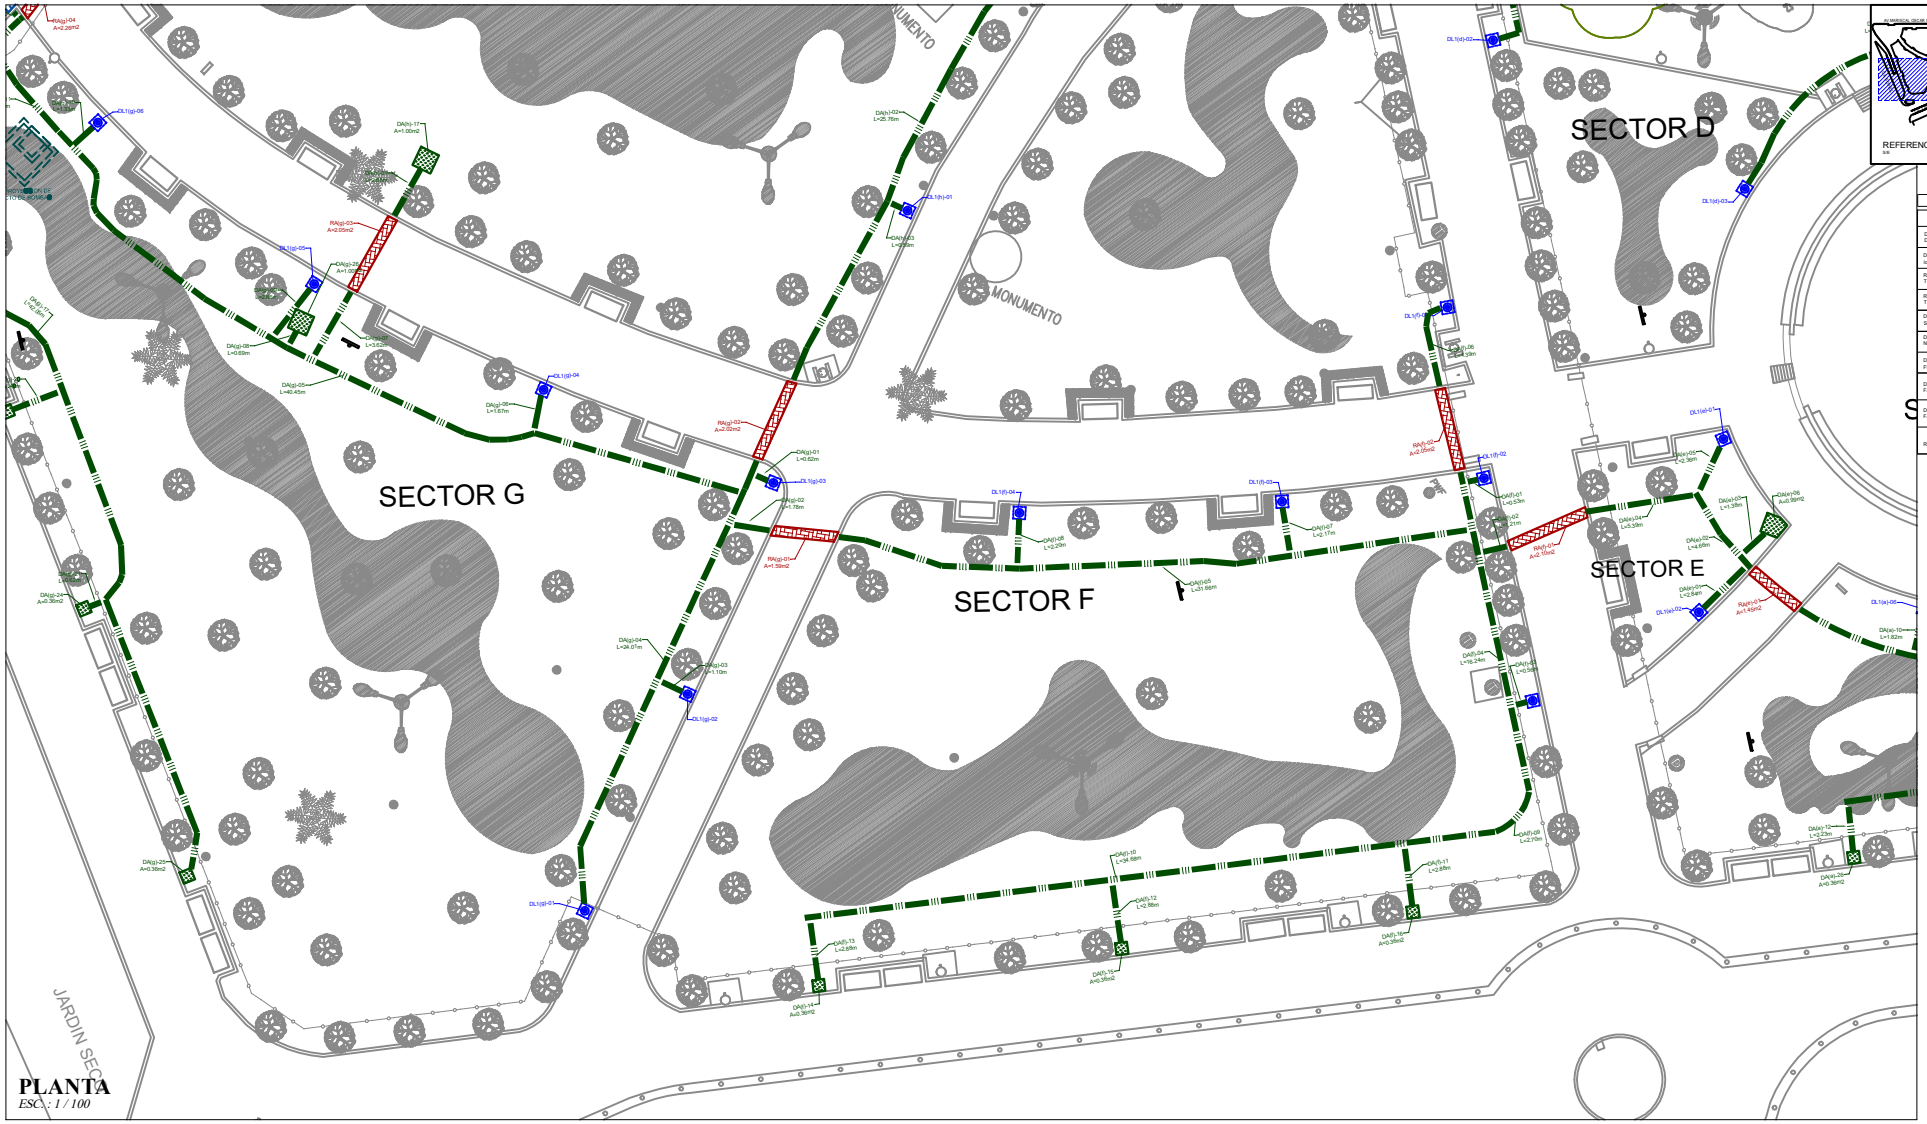

PLANTA
ESC.: 1 / 100

LEYENDA

SIMBOLOGIA	DESCRIPCION	CODIGO
	DEMOLICION DE VEREDA DE CONCRETO	RA
	DEMOLICION DE ADOQUIN (sobre losa de concreto e=0.15m)	RA
	RETIRO DE BLOQUETA 20x20x8cm TIPO 1 (sobre base granular)	RB1
	RETIRO DE BLOQUETA 20x20x8cm TIPO 2 (Sobre loss existente)	RB2
	DESBROCE DE GRASS SINTETICO	RGS
	DESBROCE DE GRASS NATURAL	DA
	DESBROCE DE MACIZO FLORAL	DMF
	DESINSTALACIÓN DE FARO ORNAMENTAL 1UND	DL1
	DESINSTALACIÓN DE FARO 4UND	DL2
	RETIRO DE BANCA	

Municipalidad de Miraflores

Alcalde:
SR. LUIS MOLINA ARLES

GERENCIA DE OBRAS Y SERVICIOS PUBLICOS

Proyecto:
EXPEDIENTE TECNICO DE LA OBRA "MEJORAMIENTO DEL PARQUE KENNEDY DE MIRAFLORES DEL DISTRITO DE MIRAFLORES - PROVINCIA DE LIMA - DEPARTAMENTO DE LIMA" codigo Unico de Inversiones N° 2442283

Profesional:
Ing. URSULA LAREDO ZAPATA
CIP. 72401

CAD:

Plano:
DEMOLICION

Escala: INDICADA
Fecha: 2019

Lámina:
D-3