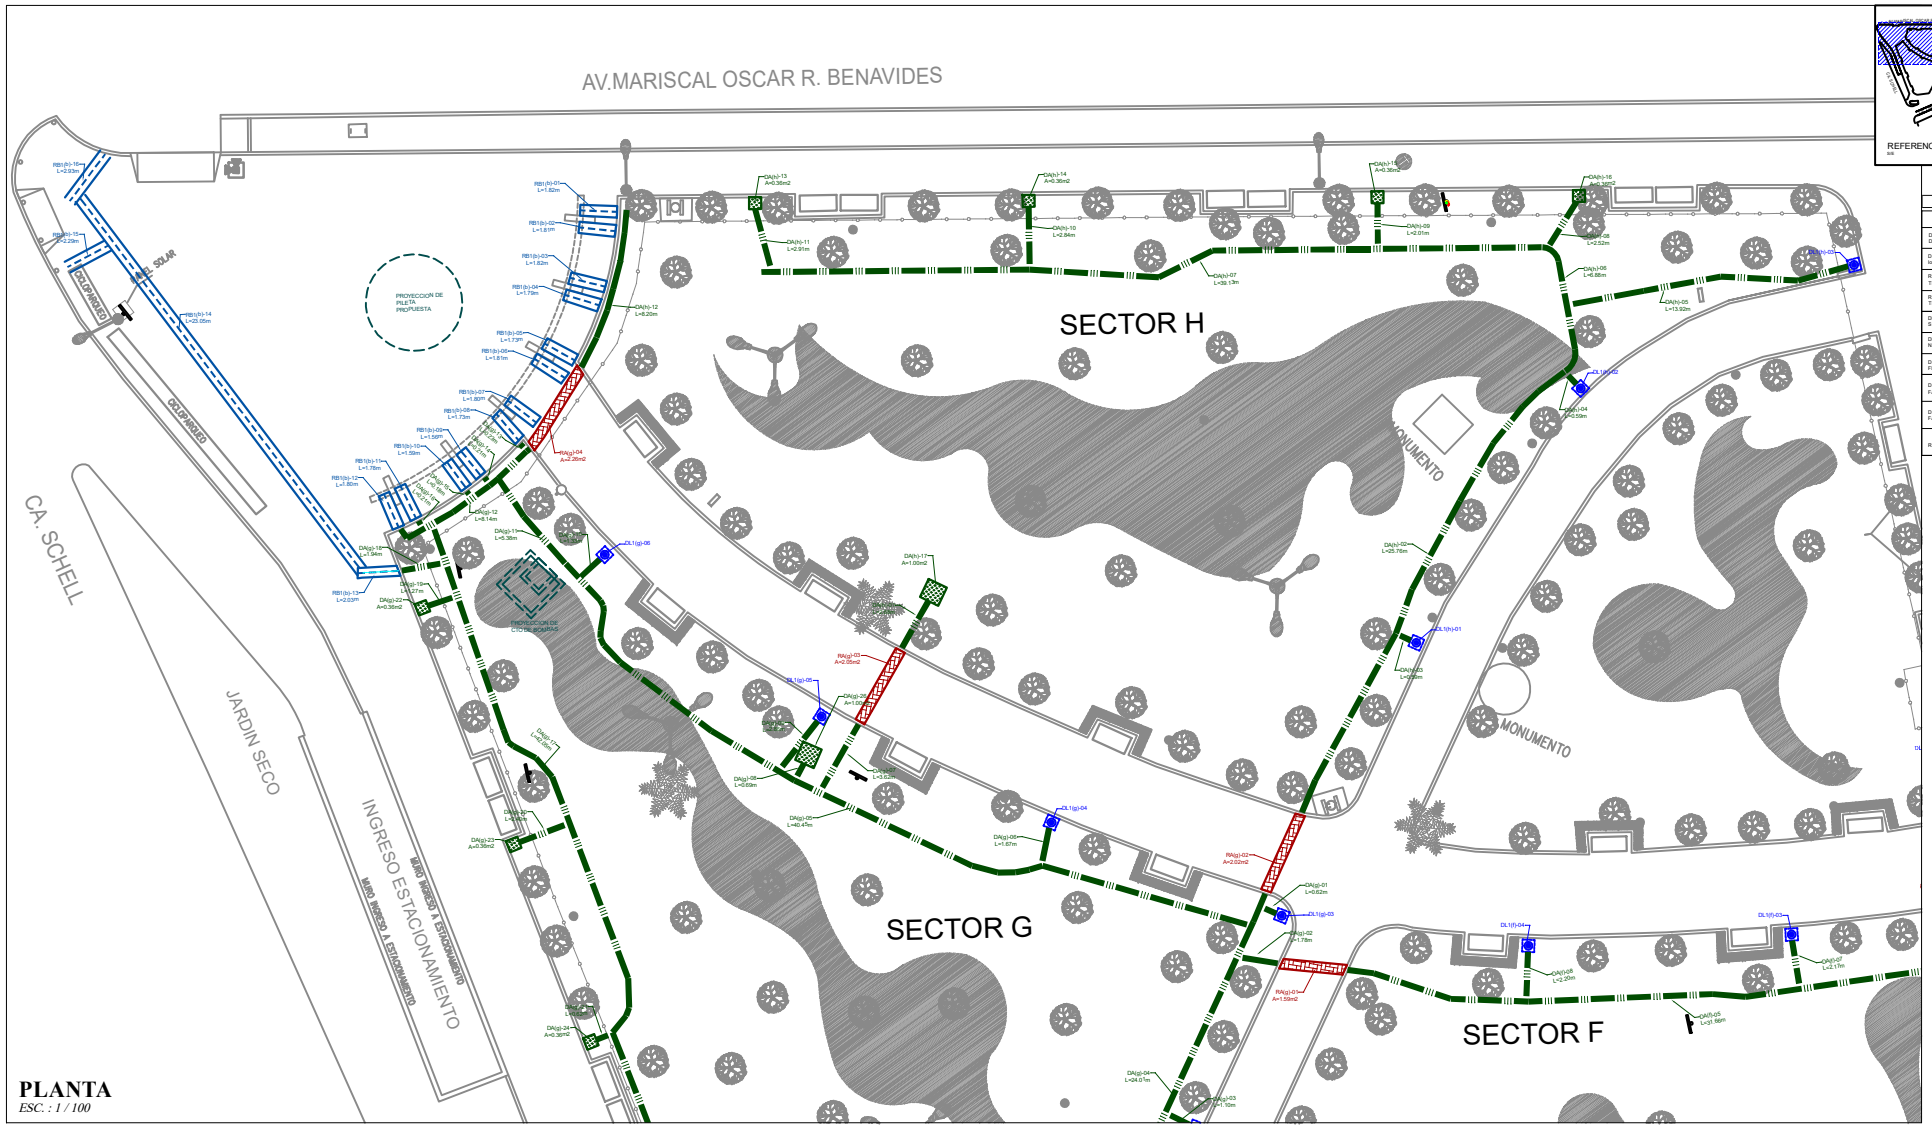

PLANTA
ESC. : 1 / 100

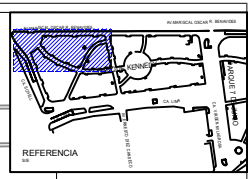

LEYENDA

SIMBOLOGIA	DESCRIPCION	CODIGO
DEMOLICION DE VEREDA DE CONCRETO		RA
DEMOLICION DE ADOQUIN (sobre losa de concreto e=0.15m)		RA
RETIRO DE BLOQUETA 20x20x8cm TIPO 1 (sobre base granular)		RB1
RETIRO DE BLOQUETA 20x20x8cm TIPO 2 (Sobre losa existente)		RB2
DESBROCE DE GRASS SINTETICO		RGS
DESBROCE DE GRASS NATURAL		DA
DESBROCE DE MACIZO FLORAL		DMF
DESINSTALACIÓN DE FARO ORNAMENTAL 1UND		DL1
DESINSTALACIÓN DE FARO 4UND		DL2
RETIRO DE BANCA		

Municipalidad de Miraflores

Alcalde:
SR. LUIS MOLINA ARLES

GERENCIA DE OBRAS Y SERVICIOS PUBLICOS

Proyecto:
EXPEDIENTE TECNICO DE LA OBRA "MEJORAMIENTO DEL PARQUE KENNEDY DE MIRAFLORES DEL DISTRITO DE MIRAFLORES - PROVINCIA DE LIMA - DEPARTAMENTO DE LIMA" codigo Único de Inversiones N° 2442853

Profesional:
Ing. URSULA LAREDO ZAPATA
CIP. 72401

CAD:

Plano:
DEMOLICION

Escala: INDICADA
Fecha: 2019

Lámina:
D-4