


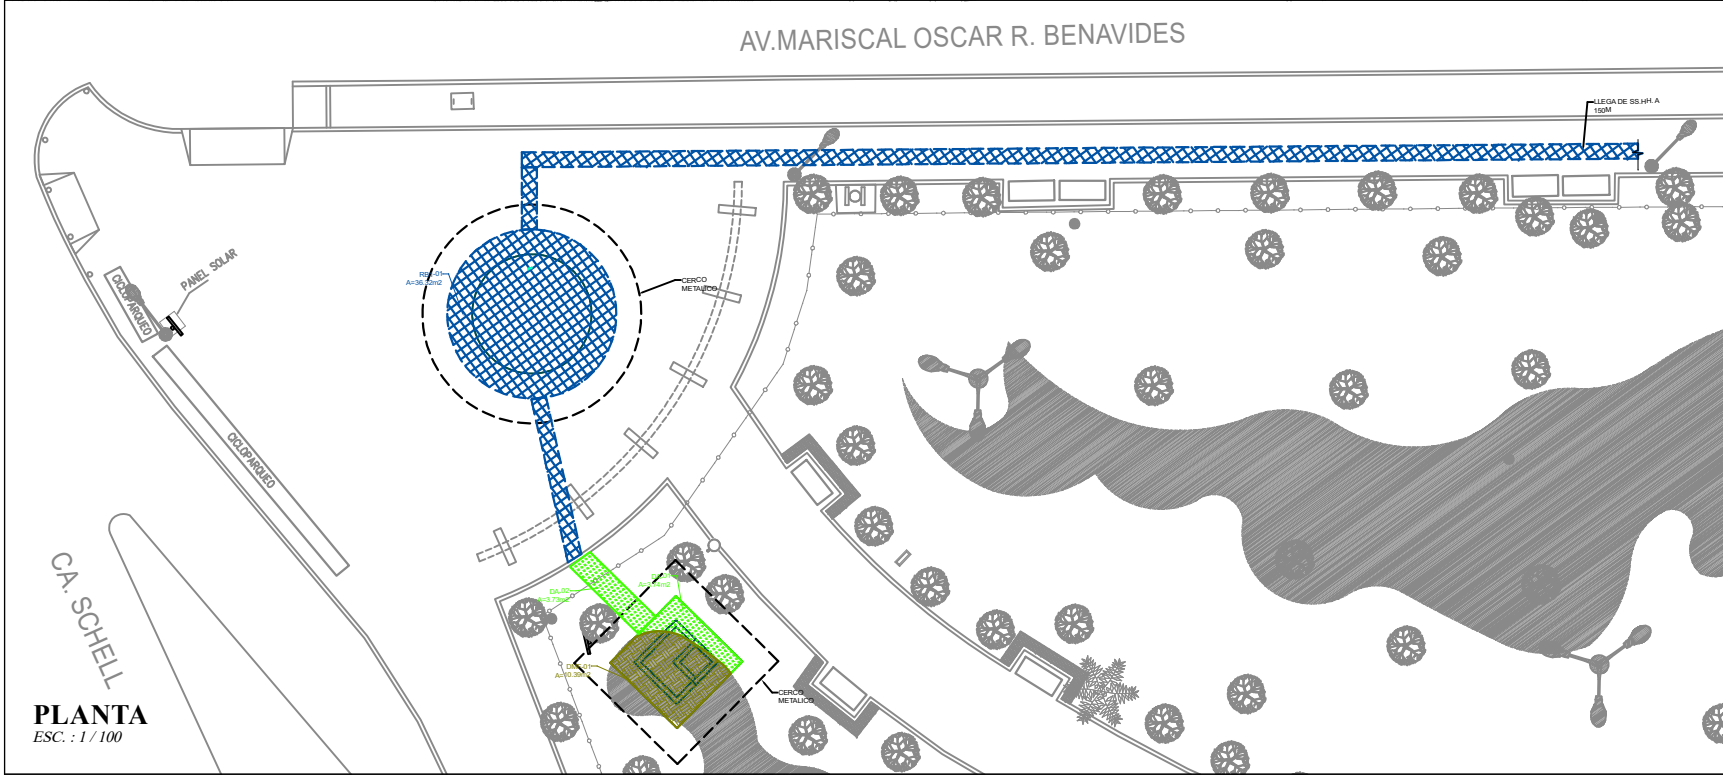

AV. MARISCAL OSCAR R. BENAVIDES

MURO INGRESO A ESTACIONAMIENTO

INGRESO ESTACIONAMIENTO

MURO INGRESO A ESTACIONAMIENTO

BASE DE SEMAFORO PORTICO

SS.HH.

INGRESO ESTACIONAMIENTO


AV. MARISCAL OSCAR R. BENAVIDES

LEGA DE SS.HH. A 150M

PANEL SOLAR

CA. SCHELL

PLANTA
ESC. : 1/100

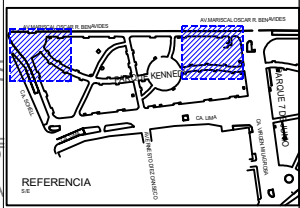

REFERENCIA

LEYENDA		
SIMBOLOGIA	DESCRIPCION	CODIGO
	RETIRO DE BLOQUETA (entre vanos grandes)	RB1
	DEBRIDO DE GRAS NATURAL	DA
	DEBRIDO DE MACIZO FLORAL	DMF

Municipalidad de Miraflores

Alcalde:
SR. LUIS MOLINA ARLES

GERENCIA DE OBRAS Y SERVICIOS PUBLICOS

Proyecto:
EXPEDIENTE TECNICO DE LA OBRA "MEJORAMIENTO DEL PARQUE KENNEDY DE MIRAFLORES - PROVINCIA DE LIMA - DEPARTAMENTO DE LIMA" (origen: Urbanismo) N° 2442853

Profesional:
Ing. URSULA AREDO ZAPATA
CIP 72461

CAO:

Plan:
INSTALACIONES SANITARIAS
DEMOLICION - PILETA

Escala:
INDICADA Fecha: 2019

Línea:

DP-1