




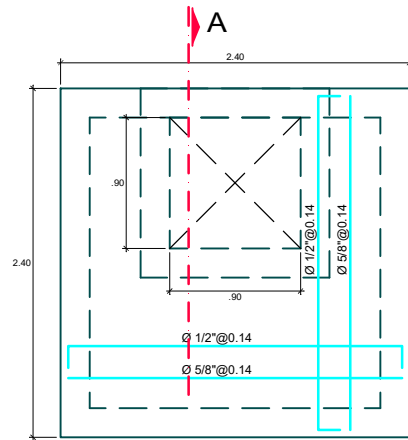


CUARTO DE BOMBA - PILETA
ESC: 1/25

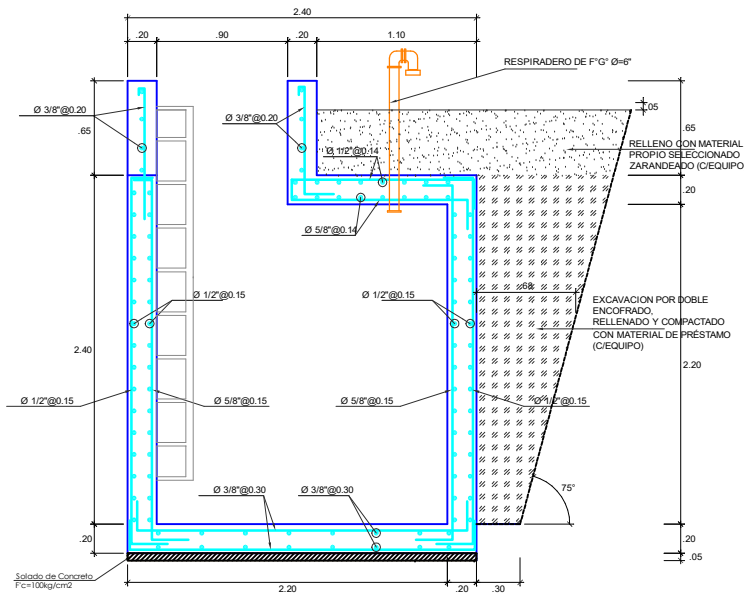

CORTE A-A (CTO DE BOMBAS)
ESC: 1/25

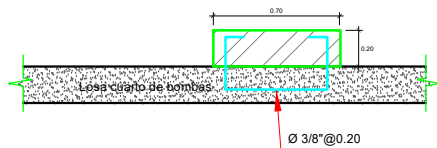


BASE PARA
ELECTROBOMBAS 0.50X0.70X0.20M
ESC. 1/20

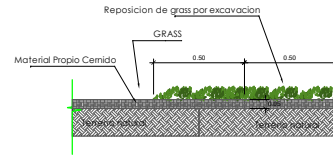


SEMBRADO DE GRASS

ESC. 1/20

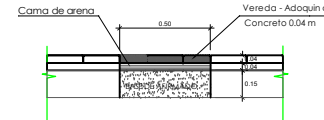


DETALLE DE INSTALACION
DE VEREDA CON ADOQUIN

ESC. 1/20

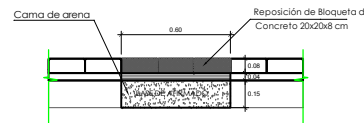


DETALLE DE REPOSICION
DE BLOQUETA EN VEREDA
SOBRE BASE GRANULAR (TIPO 1)

ESC. 1/20

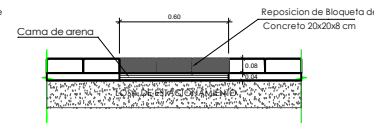

DETALLE DE REPOSICION
DE BLOQUETA EN VEREDA
SOBRE LOSA DE ESTACIONAMIENTO
(TIPO 2)

ESC. 1/20

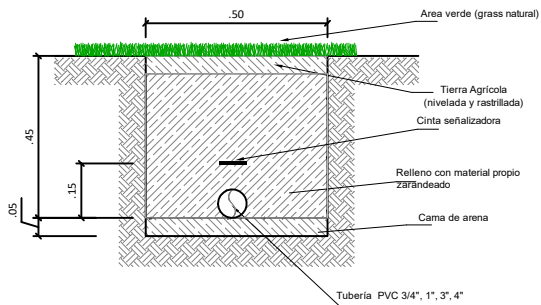

DET. ZANJA PARA TUBERIAS PVC

ESCALA : 1/10

ESPECIFICACIONES TECNICAS

CONCRETO ARMADO:

$f_c = 210 \text{ kg/cm}^2$

Cto de bombas

$f_c = 280 \text{ kg/cm}^2$

Pileta

ACERO:

$F_y = 4200 \text{ kg/cm}^2$ (GRADO 60)

RECUBRIMIENTOS

MUROS Y LOSAS EN CONTACTO CON AGUA

5.0 cm.

MUROS DE CORTE (PLACAS)

3.0 cm.

COLUMNAS $e \geq .25$

4.0 cm.

LOSAS MACIZA

2.5 cm.

Municipalidad
de
Miraflores

Alcalde:

SR. LUIS
MOLINARLES

GERENCIA DE OBRAS Y
SERVICIOS PUBLICOS

Proyecto:

EXPEDIENTE TECNICO DE LA
OBRA MEJORAMIENTO DEL
PARQUE KENNEDY DE
MIRAFLORES DEL DISTRITO DE
MIRAFLORES - PROVINCIA DE
LIMA - DEPARTAMENTO DE LIMA
Codigo Unico de Inversiones
N° 2442893

Profesional:

Ing. URSULA LAREDO
ZAPATA
CIP: 72461

CAD:

Plano:

DETALLE
CONSTRUCTIVO

Estado:

INDICADA

Fecha:

2019

Leyenda:

DC-1