




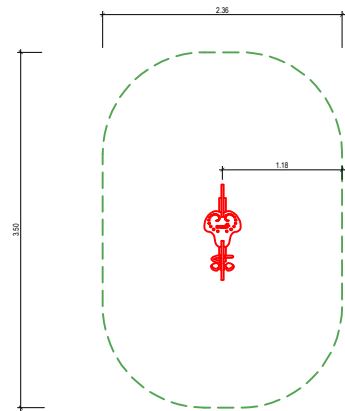


JUEGO INFANTIL BALANCÍN GALLO
BROMISTA
ESCALA 1/25

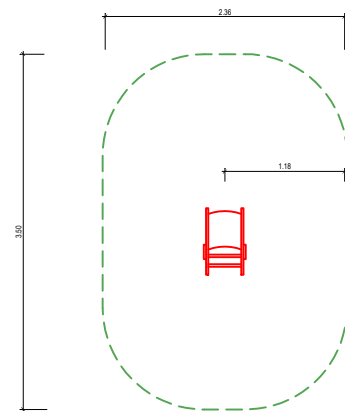


REUBICACION DE JUEGO INFANTIL
BALANCÍN MAMUT
ESCALA 1/25

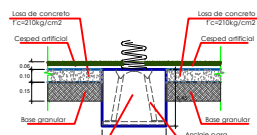


CORTE A-A
ESC. 1/20

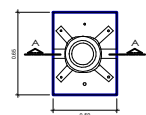


CIMIENTO PARA BALANCINES
GALLO BROMISTA Y MAMUT
ESC. 1/20

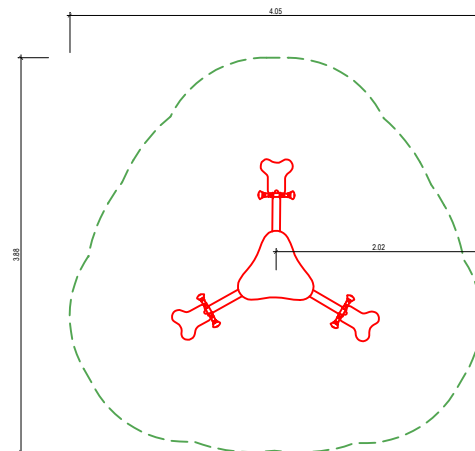


REUBICACION DE JUEGO INFANTIL
BALANCÍN TRIPLE
ESCALA 1/25

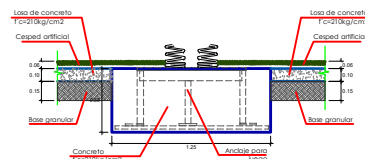


CORTE B-B
ESC. 1/20

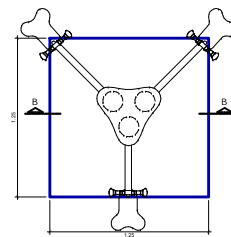


CIMIENTO PARA BALANCIN
TRIPLE
ESC. 1/20

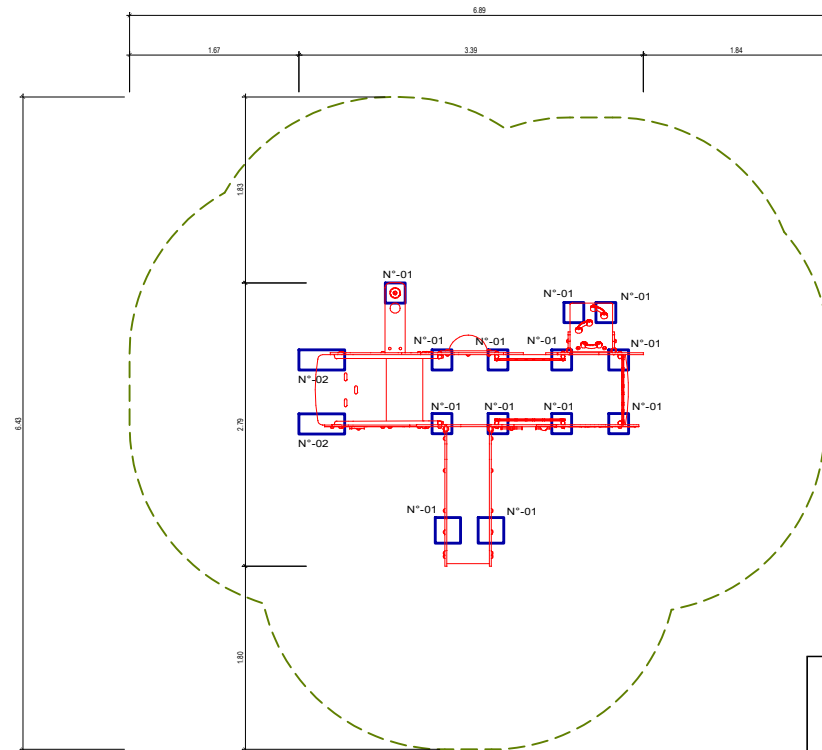


REUBICACION DE JUEGO INFANTIL CASTILLO CON DOS
TORRES Y RAMPA
ESCALA 1/25

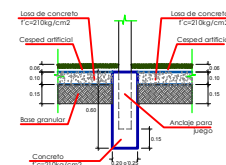

CORTE C-C
ESC. 1/20

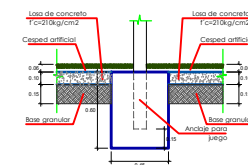

CORTE D-D
ESC. 1/20

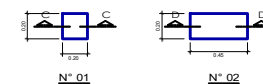

N° 01

N° 02

CIMIENTO PARA CASTILLO CON
DOS TORRES Y RAMPA
ESC. 1/20

Municipalidad
de
Miraflores

Alcalde:
SR. LUIS
MOLINARES

GERENCIA DE OBRAS Y
SERVICIOS PUBLICOS

Proyecto:
EXPEDIENTE TECNICO DE LA
OBRA MEJORAMIENTO DEL
PARQUE KENNEDY DE
MIRAFLORES DEL DISTRITO DE
MIRAFLORES - PROVINCIA DE
LIMA. DEPARTAMENTO DE LIMA
Codigo Unico de Inversiones
N° 2442893

Profesional:
Ing. URSULALAREDO
ZAPATA
CIP: 72451

CAD:

Plan:
DETALLE
CONSTRUCTIVO

Fecha:
INDICADA
2019

Leyenda:

DC-3