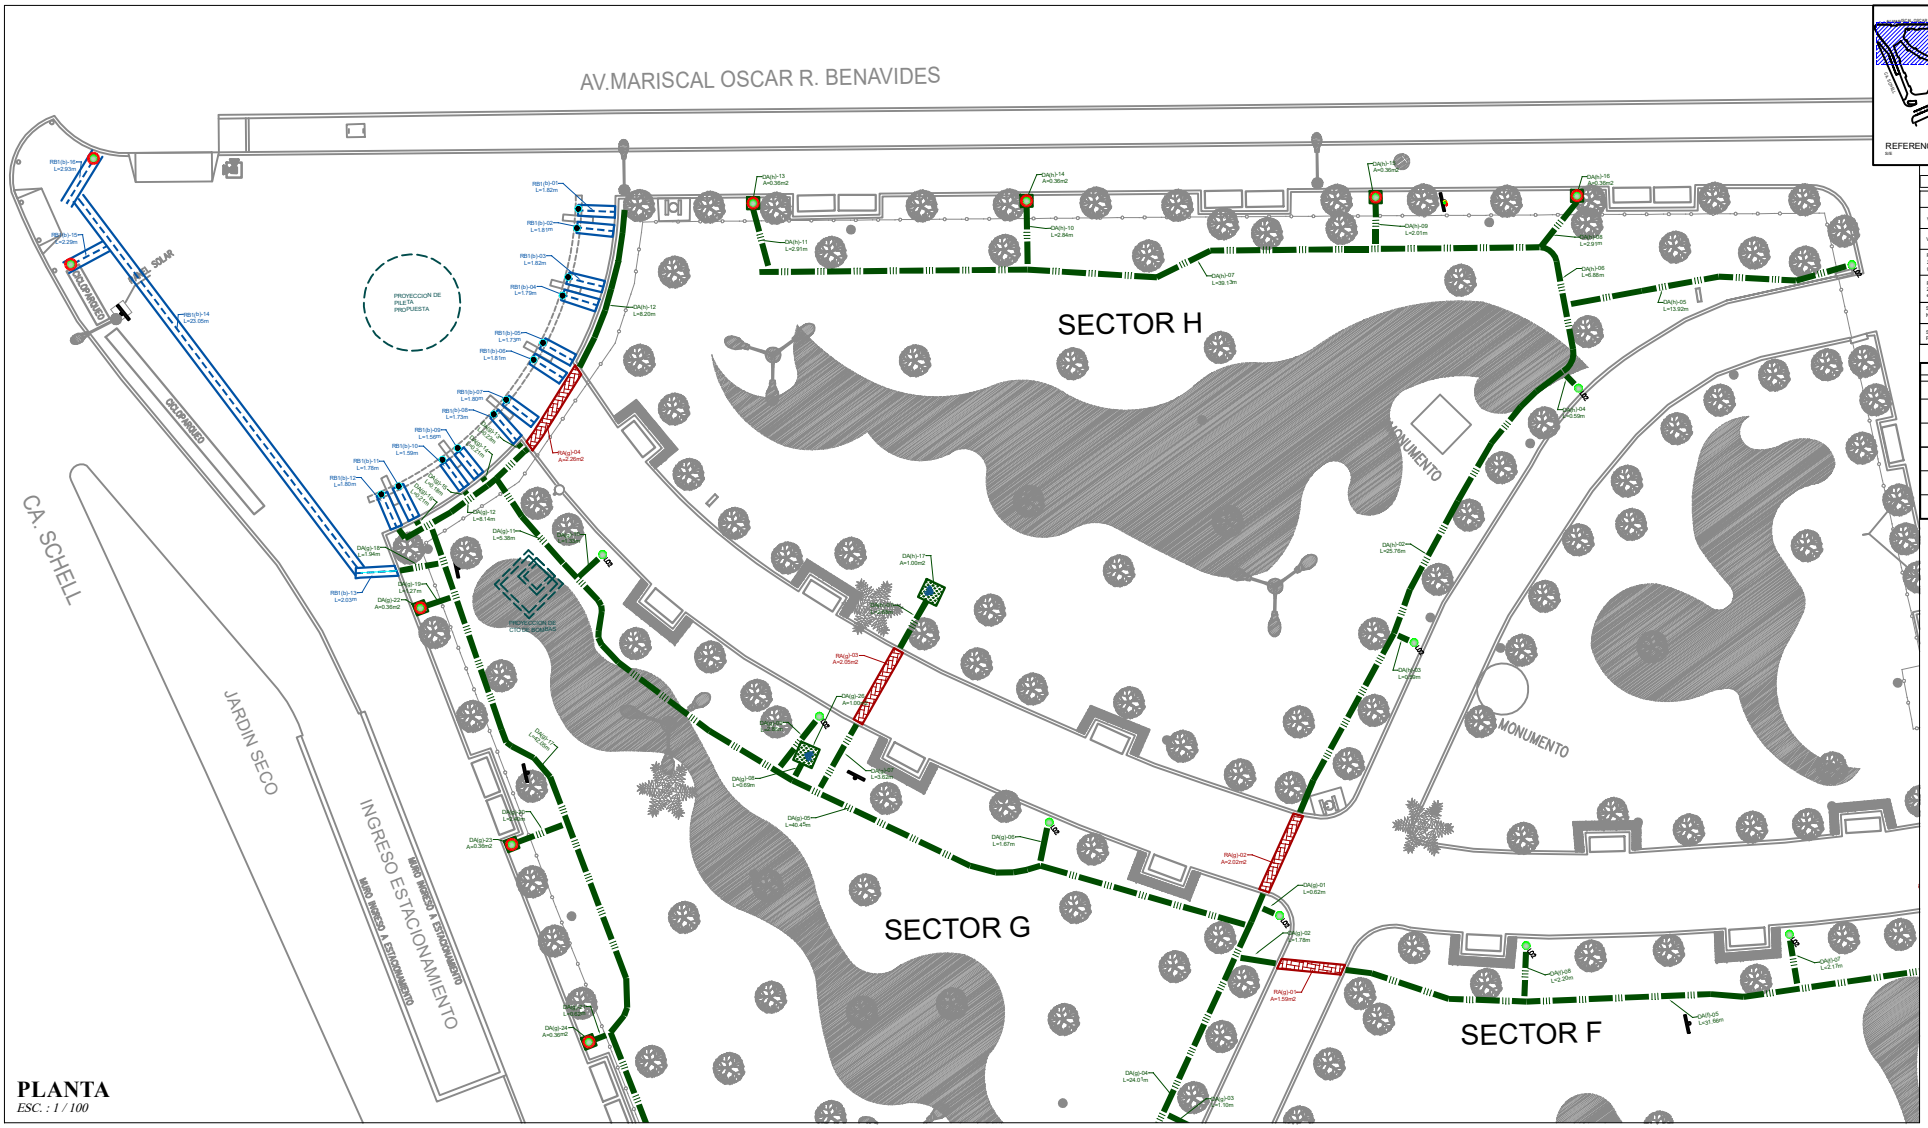

PLANTA
ESC. : 1 / 100

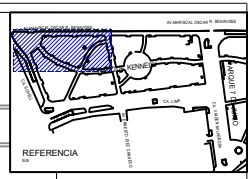

LEYENDA

SIMBOLOGIA	DESCRIPCION	CODIGO
VEREDA DE CONCRETO		RA
VEREDA ADOQUINADA		RA
REPOSICION DE BLOQUETA 20x20x8cm TIPO 1 (sobre base granular)		RB1
REPOSICION DE BLOQUETA 20x20x8cm TIPO 2 (Sobre base de estacionamiento)		RB2
SEMBRADO DE GRASS NATURAL		DA
SEMBRADO DE MACIZO FLORAL		DMF

PARQUE 7 DE JUNIO

TIPO DE LUMINARIA	DESCRIPCION
	LUMINARIA EMBONADA DE 42W (NUEVO) + POSTE (NUEVO)
L02	LUMINARIA EMBONADA DE 42W (NUEVO) + POSTE (EXISTENTE)
	LUMINARIA ADOSADA DE 52W (NUEVO) + POSTE (EXISTENTE)
	LUMINARIA ADOSADA DE 13 W (NUEVO) + POSTE 4.00M (NUEVO)
	LUMINARIA EMPOTRADA 16W (NUEVO)

Municipalidad de Miraflores

Alcalde:
SR. LUIS MOLINA ARLES

GERENCIA DE OBRAS Y SERVICIOS PUBLICOS

Proyecto:
EXPEDIENTE TECNICO DE LA OBRA "MEJORAMIENTO DEL PARQUE KENNEDY DE MIRAFLORES DEL DISTRITO DE MIRAFLORES - PROVINCIA DE LIMA - DEPARTAMENTO DE LIMA" codigo Unico de Inversiones N° 2442853

Profesional:
Ing. URSULA LAREDO ZAPATA
CIP. 73401

CAD:

Plano:
ARQUITECTURA

Escala: INDICADA
Fecha: 2019

Lámina:
A-4