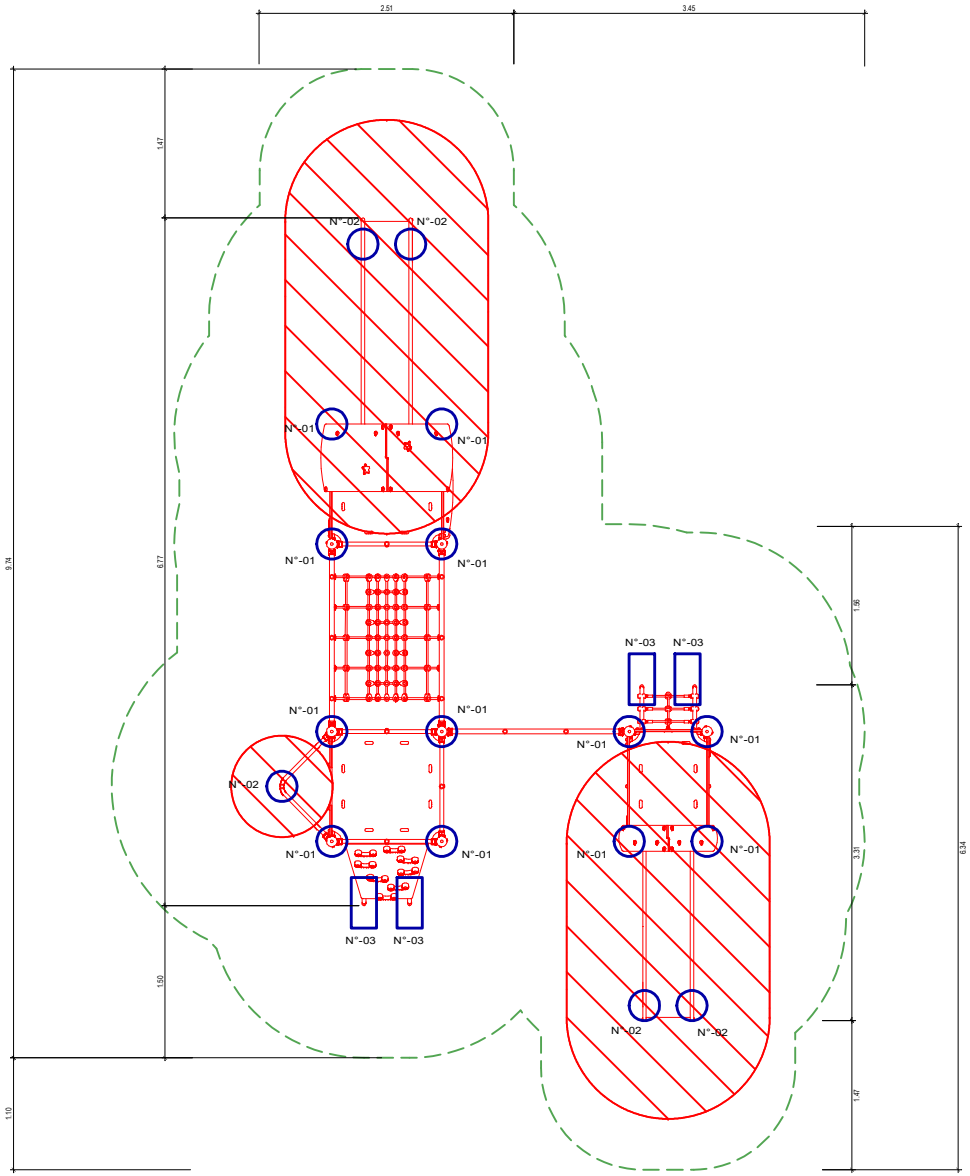

REUBICACION DE JUEGO INFANTIL MULTIPLE
DE 3 TORRES

ESCALA 1/25

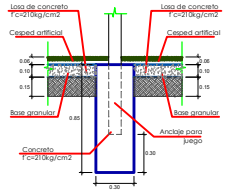

CORTE E-E

ESC. 1/20

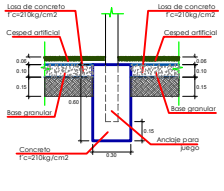

CORTE F-F

ESC. 1/20

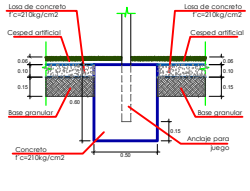

CORTE G-G

ESC. 1/20

N° 01

ESC. 1/20

N° 02

ESC. 1/20

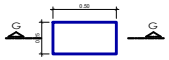

N° 03

ESC. 1/20

CIMIENTO PARA JUEGO
MULTIPLE DE 3 TORRES

Municipalidad
de
Miraflores

Alcalde:

SR. LUIS
MOLINA ARLES

GERENCIA DE OBRAS Y
SERVICIOS PUBLICOS

Proyecto:

EXPEDIENTE TECNICO DE LA OBRA "MEJORAMIENTO DEL PARQUE KENNEDY DE MIRAFLORES DEL DISTRITO DE MIRAFLORES - PROVINCIA DE LIMA - DEPARTAMENTO DE LIMA" codigo Unico de Inversiones N° 2442853

Profesional:

Ing. URSULA LAREDO
ZAPATA
CIP. 72401

CAD:

Plano:

DETALLE
CONSTRUCTIVO

Escala:	Fecha:
INDICADA	2019

Lámina:

DC-4