


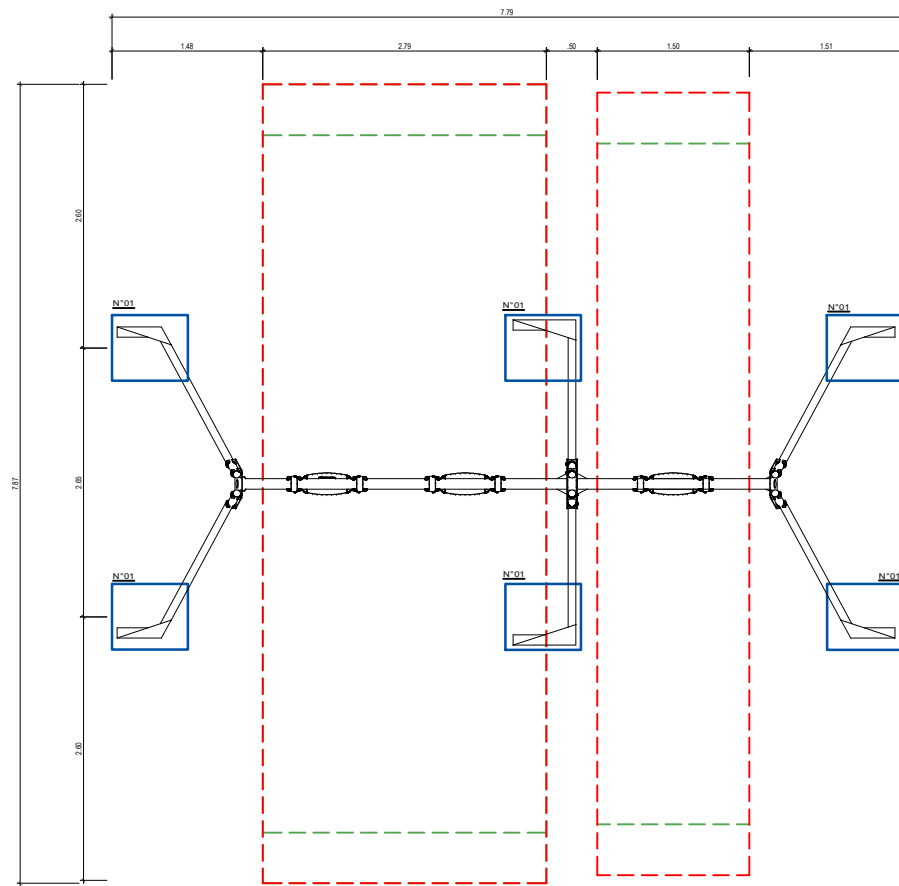


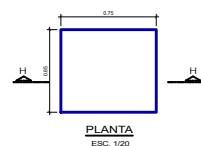


REUBICACION DE JUEGO INFANTIL COLUMPIO DE TRES ASIENTOS
ESCALA 1/20

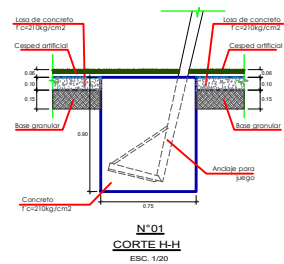


CIMIENTO PARA COLUMPIO DE TRES ASIENTOS

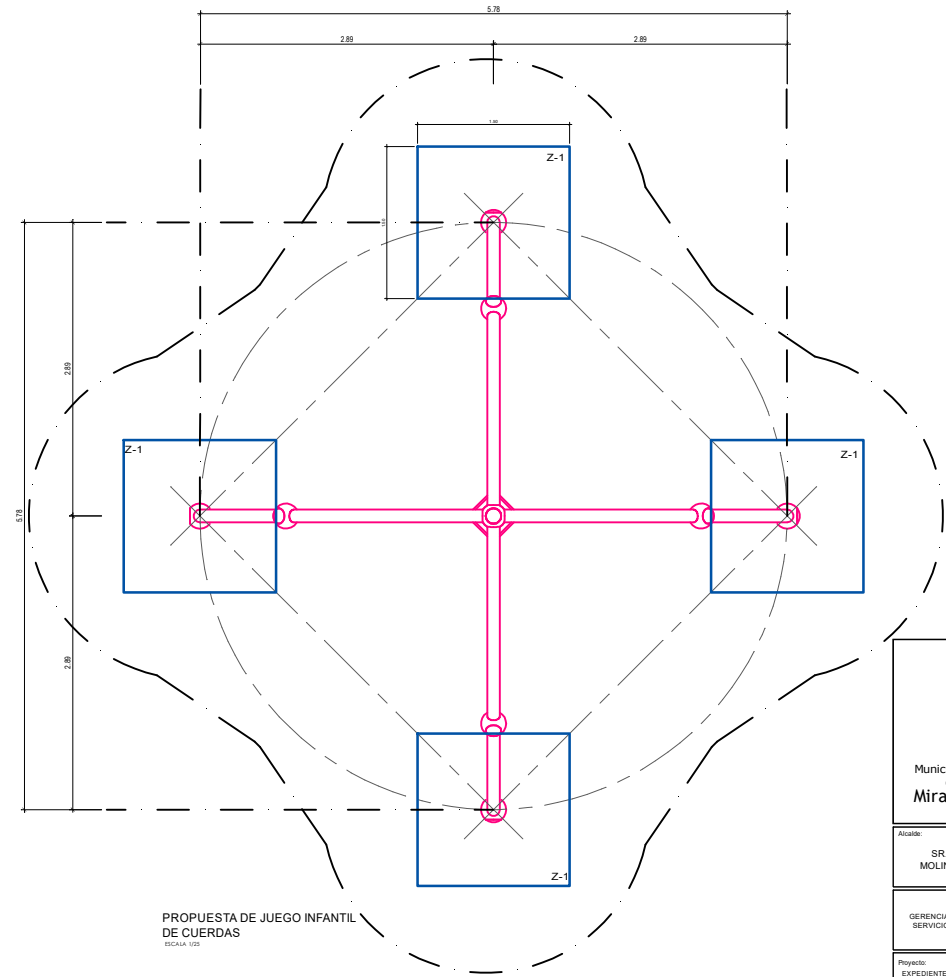

PROPUESTA DE JUEGO INFANTIL DE CUERDAS
ESCALA 1/20

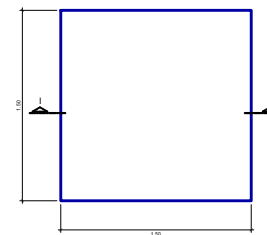

Z-1
ESCALA 1/20

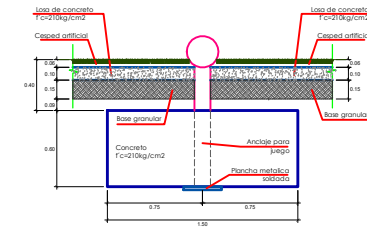

CORTE H
ESCALA 1/20

Municipalidad
de
Miraflores

Alcalde:
SR. LUIS
MOLINARLES

GERENCIA DE OBRAS Y
SERVICIOS PUBLICOS

Proyecto:
EXPEDIENTE TECNICO DE LA
OBRA "MEJORAMIENTO DEL
PARQUE KENNEDY DE
MIRAFLORES DEL DISTRITO DE
MIRAFLORES - PROVINCIA DE
LIMA - DEPARTAMENTO DE LIMA"
Codigo Unico de Inversiones
N° 2442893

Profesional:

Ing. URSULAREDO
ZAPATA
CIP 72451

CAD:

Plan:
DETALLE
CONSTRUCTIVO

Fecha:
INDICADA 2019

Leyenda:

DC-5