


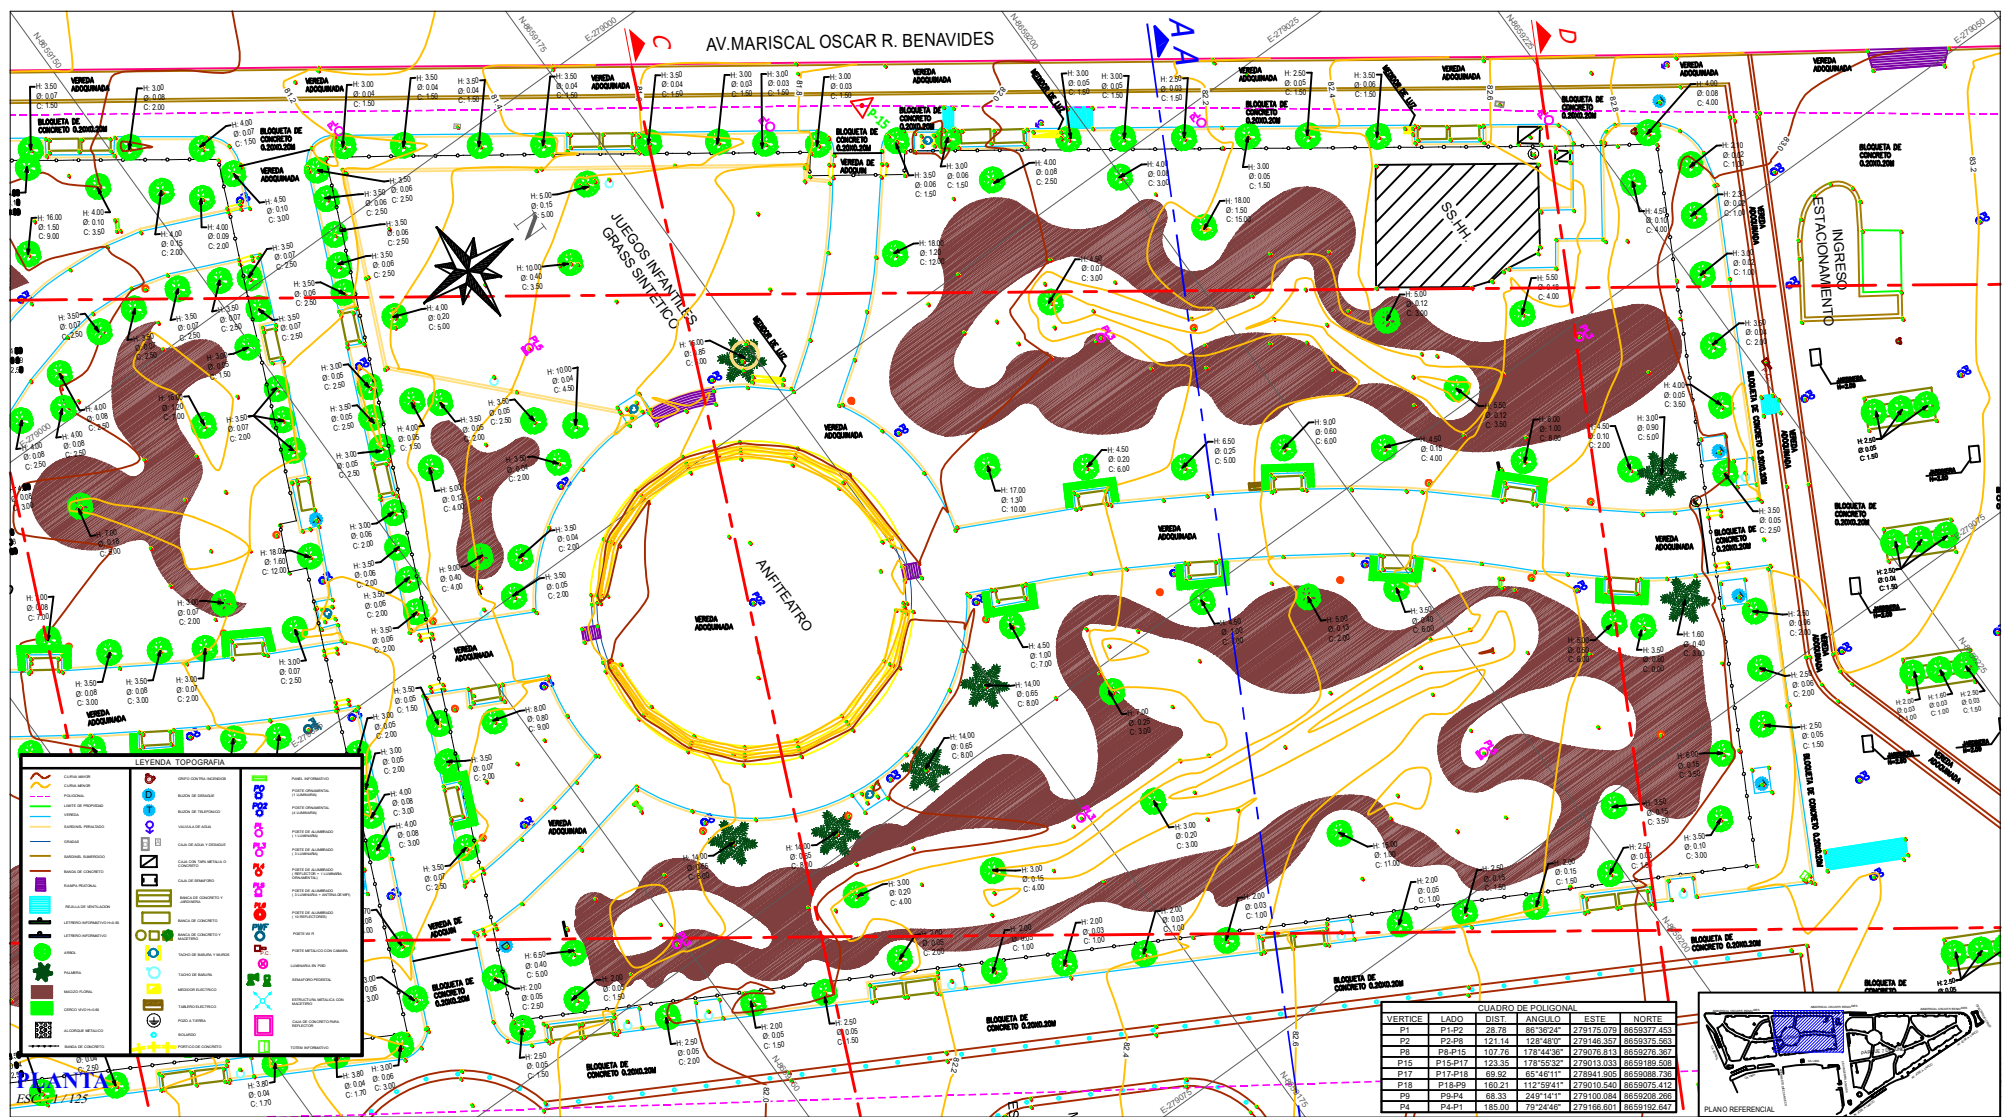

Municipalidad
de
Miraflores

SR. LUIS
MOLINAARLES

Proyecto:
EXPEDIENTE TECNICO DE LA
OBRA "MEJORAMIENTO DEL
PARQUE KENNEDY DE
MIRAFLORES DEL DISTRITO
MIRAFLORES - PROVINCIA DE
LIMA - DEPARTAMENTO DE LIMA
codigo Unico de Inversiones:
N° 2442853

Ing. URSULA LAREDO
ZAPATA
C.P. 72431

CNO:

Plans

TOPOGRAFIA
PLANTA

Escala:	Fecha:
INDICADA	2019
Línea:	

TP-2