


AV. MARISCAL OSCAR R. BENAVIDES

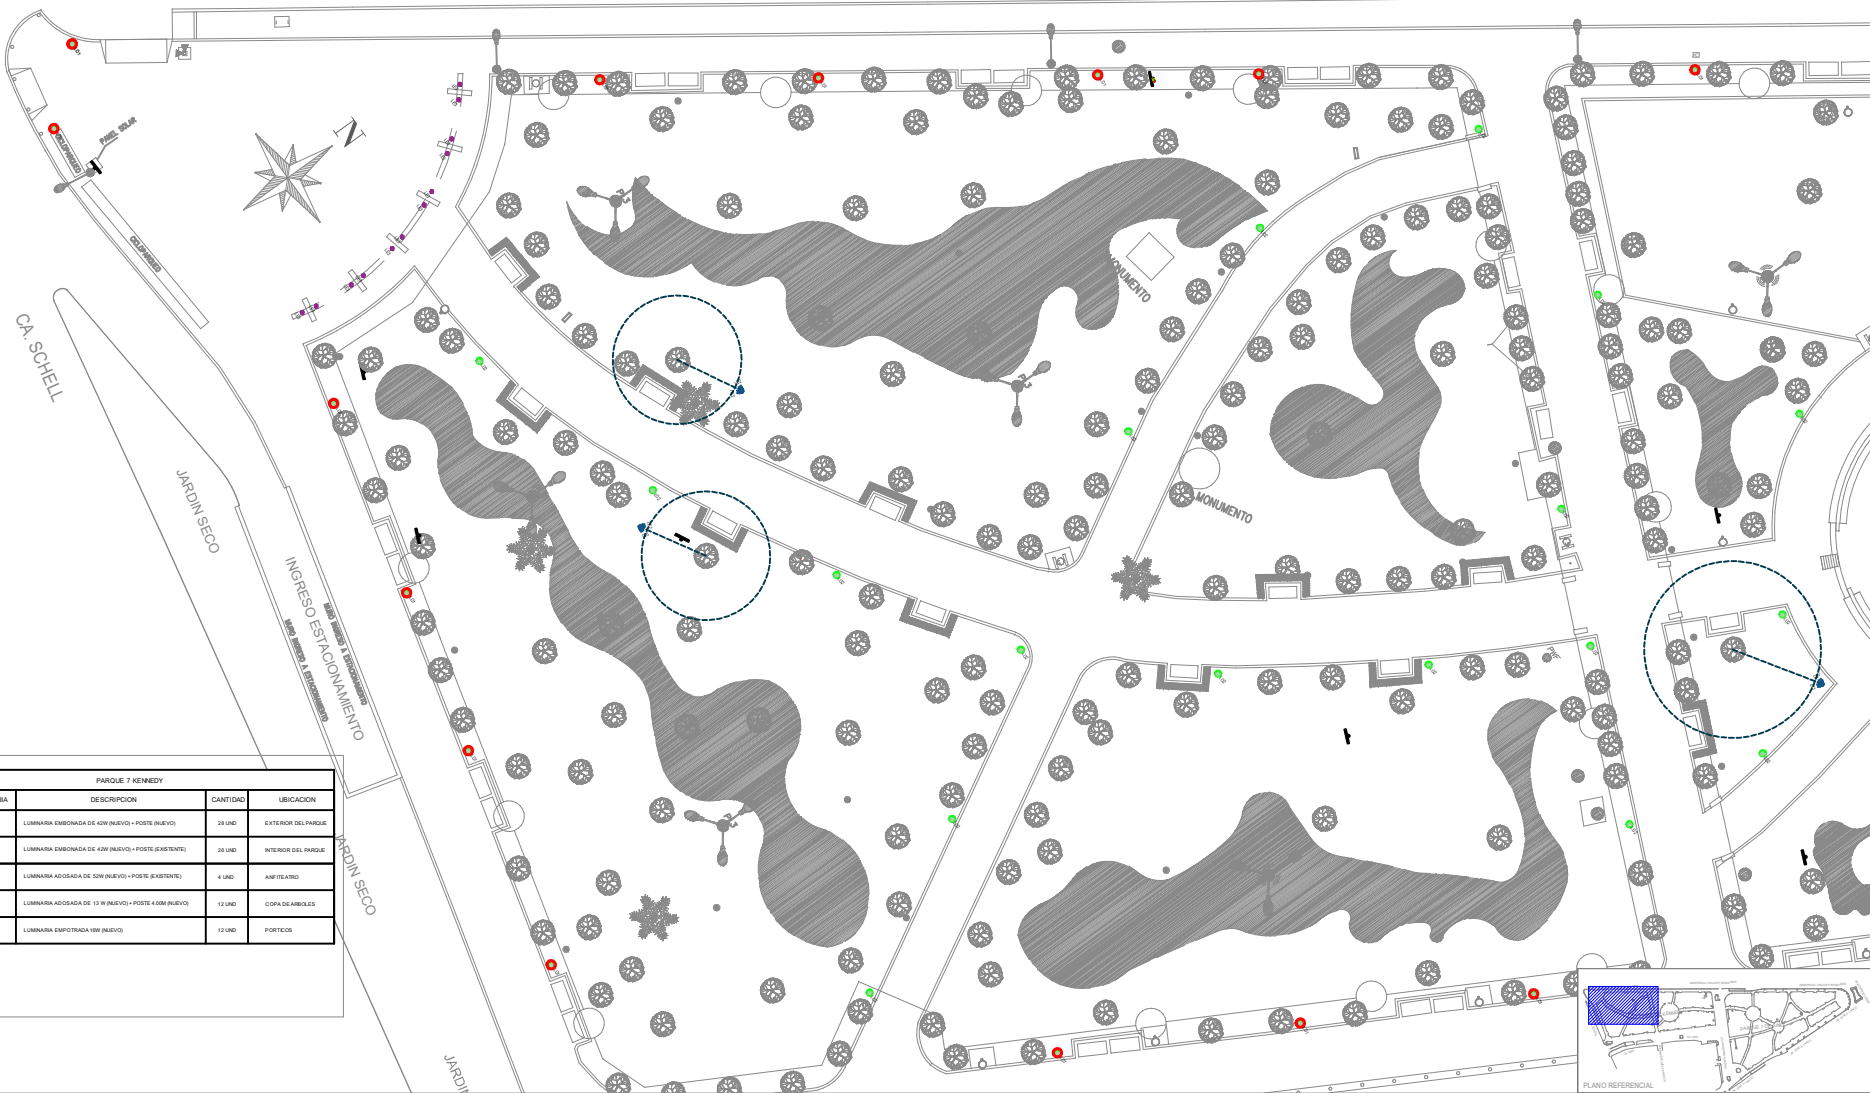

PARQUE 7 KENNEDY			
TIPO DE LUMINARIA	DESCRIPCION	CANTIDAD	UBICACION
	LUMINARIA EMBORNADA DE 40W (NUEVO) + POSTE (NUEVO)	20 UND	EXTERIOR DEL PARQUE
	LUMINARIA EMBORNADA DE 40W (NUEVO) + POSTE (EXISTENTE)	26 UND	INTERIOR DEL PARQUE
	LUMINARIA ADOSADA DE 50W (NUEVO) + POSTE (EXISTENTE)	4 UND	AMFITEATRO
	LUMINARIA ADOSADA DE 10 W (NUEVO) + POSTE 4.00M (NUEVO)	12 UND	CORPA DE ARBOLES
	LUMINARIA EMPOTRADA 10W (NUEVO)	12 UND	PORTICOS

PLANTA
ESC.: 1 / 125

Municipalidad
de
Miraflores

Proyecto:
SR. LUIS
MOLINAARLES

GERENCIA DE OBRAS Y
SERVICIOS PUBLICOS

Proyecto:
EXPEDIENTE TECNICO DE LA
OBRAS DE RECONSTRUCCION DEL
PARQUE KENNEDY DEL DISTRITO DE
MIRAFLORES - PROVINCIA DE
LIMA - GERENCIA DE OBRAS Y
SERVICIOS PUBLICOS N° 24-0265

Proyecto:
Ing. PERCY SINCHE
RIVERA
CIP. 12384

CAD:

Proyecto:

LUMINARIAS
PROYECTADAS
PLANTA

Fecha:

INDICADA

2010

Libro:

LP-4