


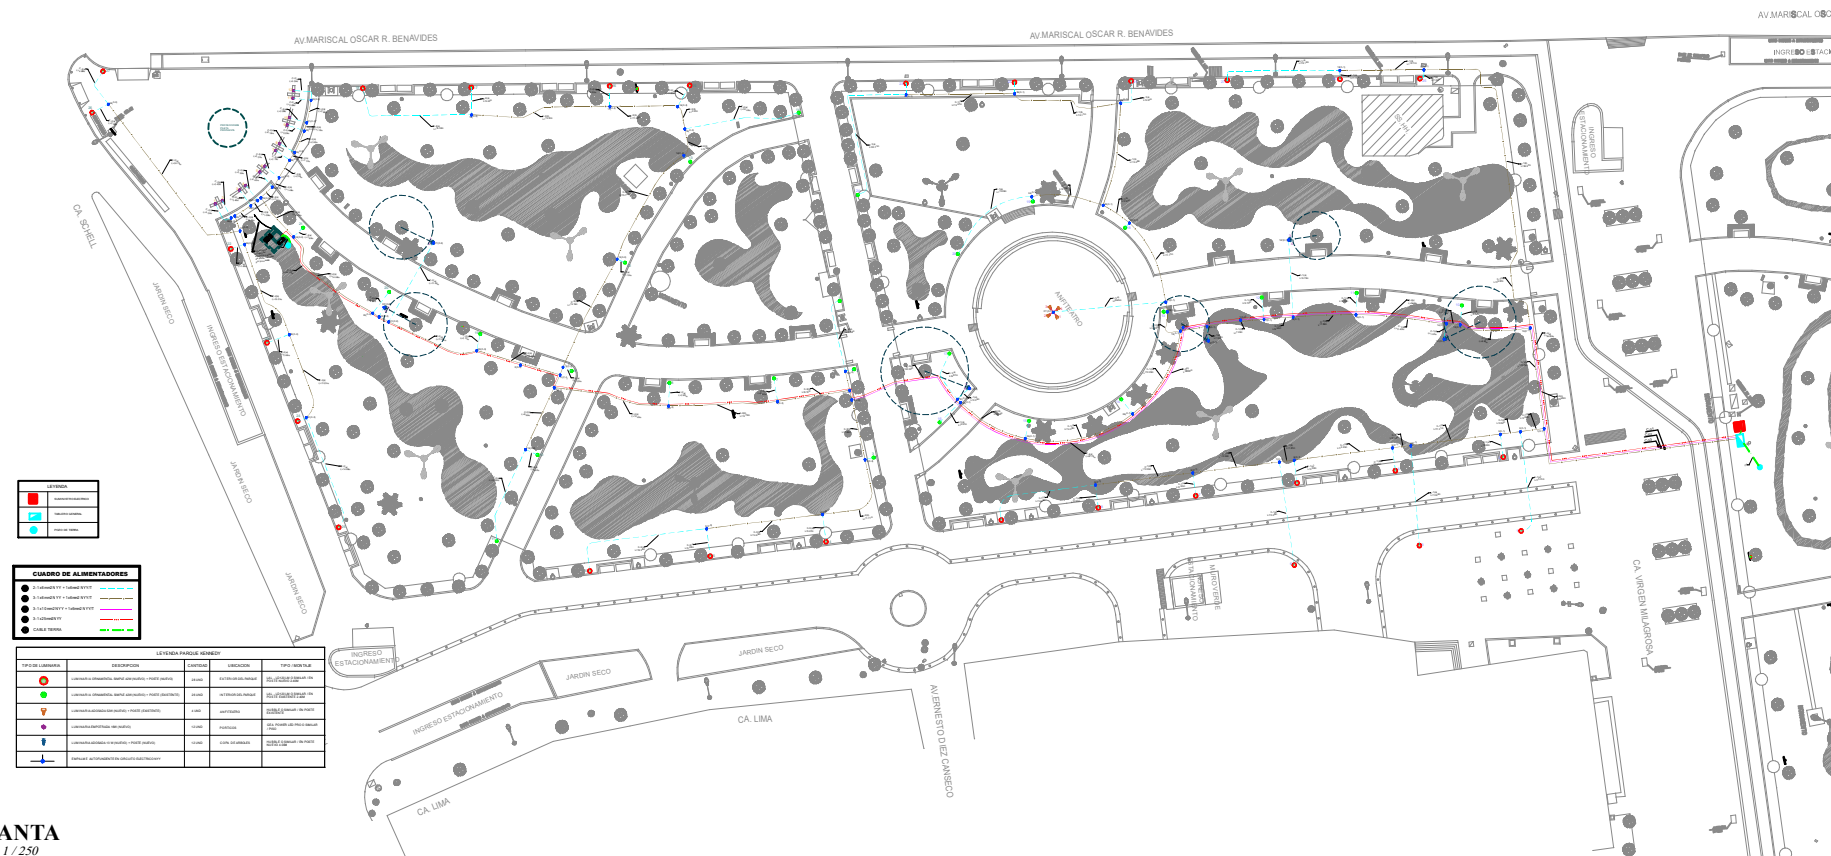

PLANTA
ESC. : 1 / 250



Municipalidad de Miraflores

Proyecto:

SR. LUIS MOLINAARLES

GERENCIA DE OBRAS Y SERVICIOS PUBLICOS

Proyecto:

PROYECTO TECNICO DE LA OBRAS DE CONSTRUCCION DEL PARQUE JARDIN DE LOS ANGELES - PROVINCIA DE LIMA - DEPARTAMENTO DE LIMA - DISTRITO DE MIRAFLORES

Proyecto:

Ing. PERCY SINCHE RIVERA
CIP 12784

CAD:

Plan:

INSTALACIONES ELECTRICAS PLANTA GENERAL

Fecha:

INDICADA 2019

Libro:

IEG-1