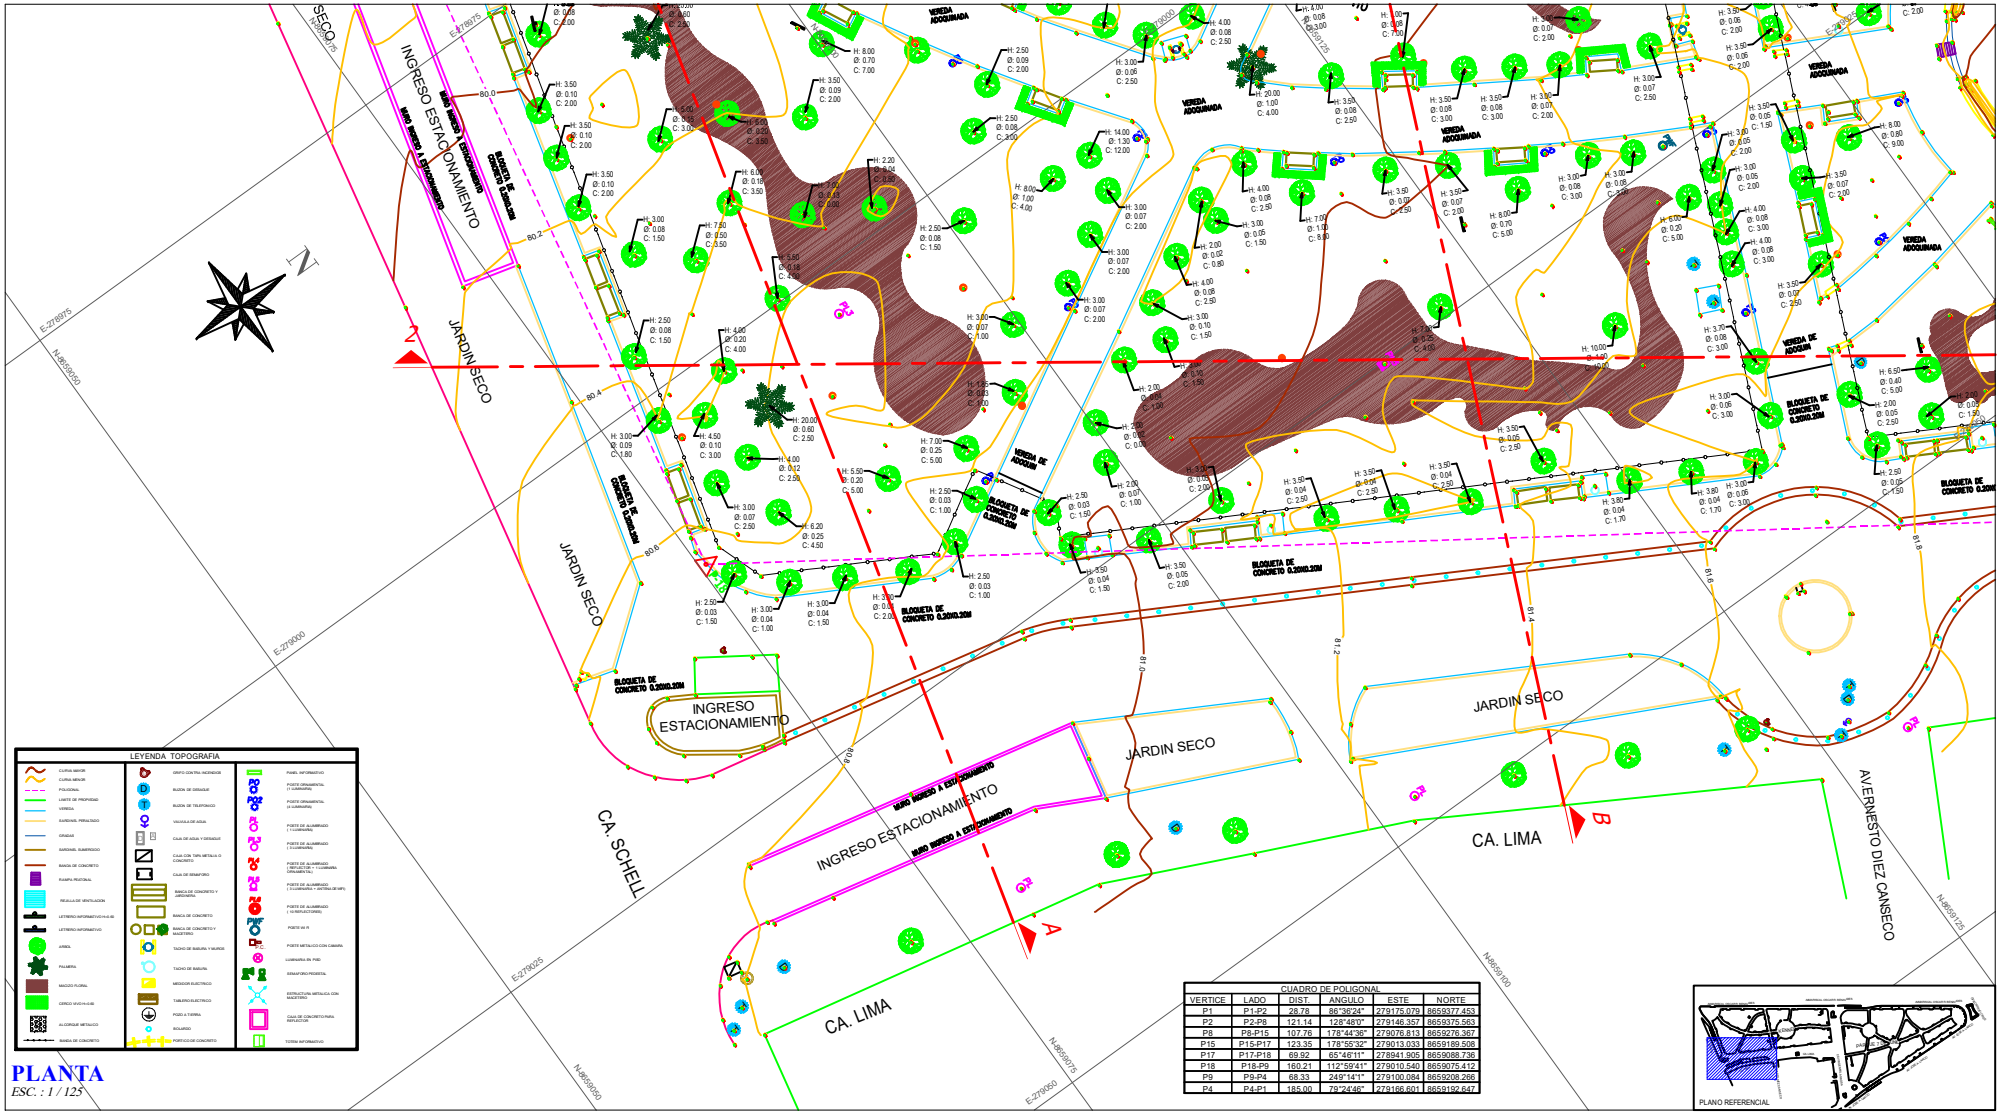

CUADRO DE POLIGONAL					
VERTICE	LADO	DIST.	ANGULO	ESTE	NORTE
P1	P1-P2	28.78	86°36'24"	279175.079	8659377.453
P2	P2-P8	121.14	128°48'0"	279146.357	8659375.563
P8	P8-P15	107.76	178°44'36"	279076.813	8659276.367
P15	P15-P17	123.35	178°55'32"	279013.033	8659189.508
P17	P17-P18	69.92	65°46'11"	278941.905	8659088.736
P18	P18-P9	160.21	112°59'41"	279010.540	8659075.412
P9	P9-P4	68.33	249°14'1"	279100.084	8659208.266
P4	P4-P1	185.00	79°24'46"	279166.601	8659192.647

PLANTA

ESC. : 1 / 125

Municipalidad de Miraflores

Alcalde: SR. LUIS MOLINA ARLES

GERENCIA DE OBRAS Y SERVICIOS PUBLICOS

Proyecto: EXPEDIENTE TECNICO DE LA OBRA "MEJORAMIENTO DEL PARQUE KENNEDY DE MIRAFLORES DEL DISTRITO DE MIRAFLORES - PROVINCIA DE LIMA - DEPARTAMENTO DE LIMA" codigo Unico de Inversiones N° 2442853

Profesional: Ing. URSULA LAREDO ZAPATA CIP. 72401

CAD:

Plano: TOPOGRAFIA PLANTA

Escala: INDICADA | Fecha: 2019

Lámina: TP-5