


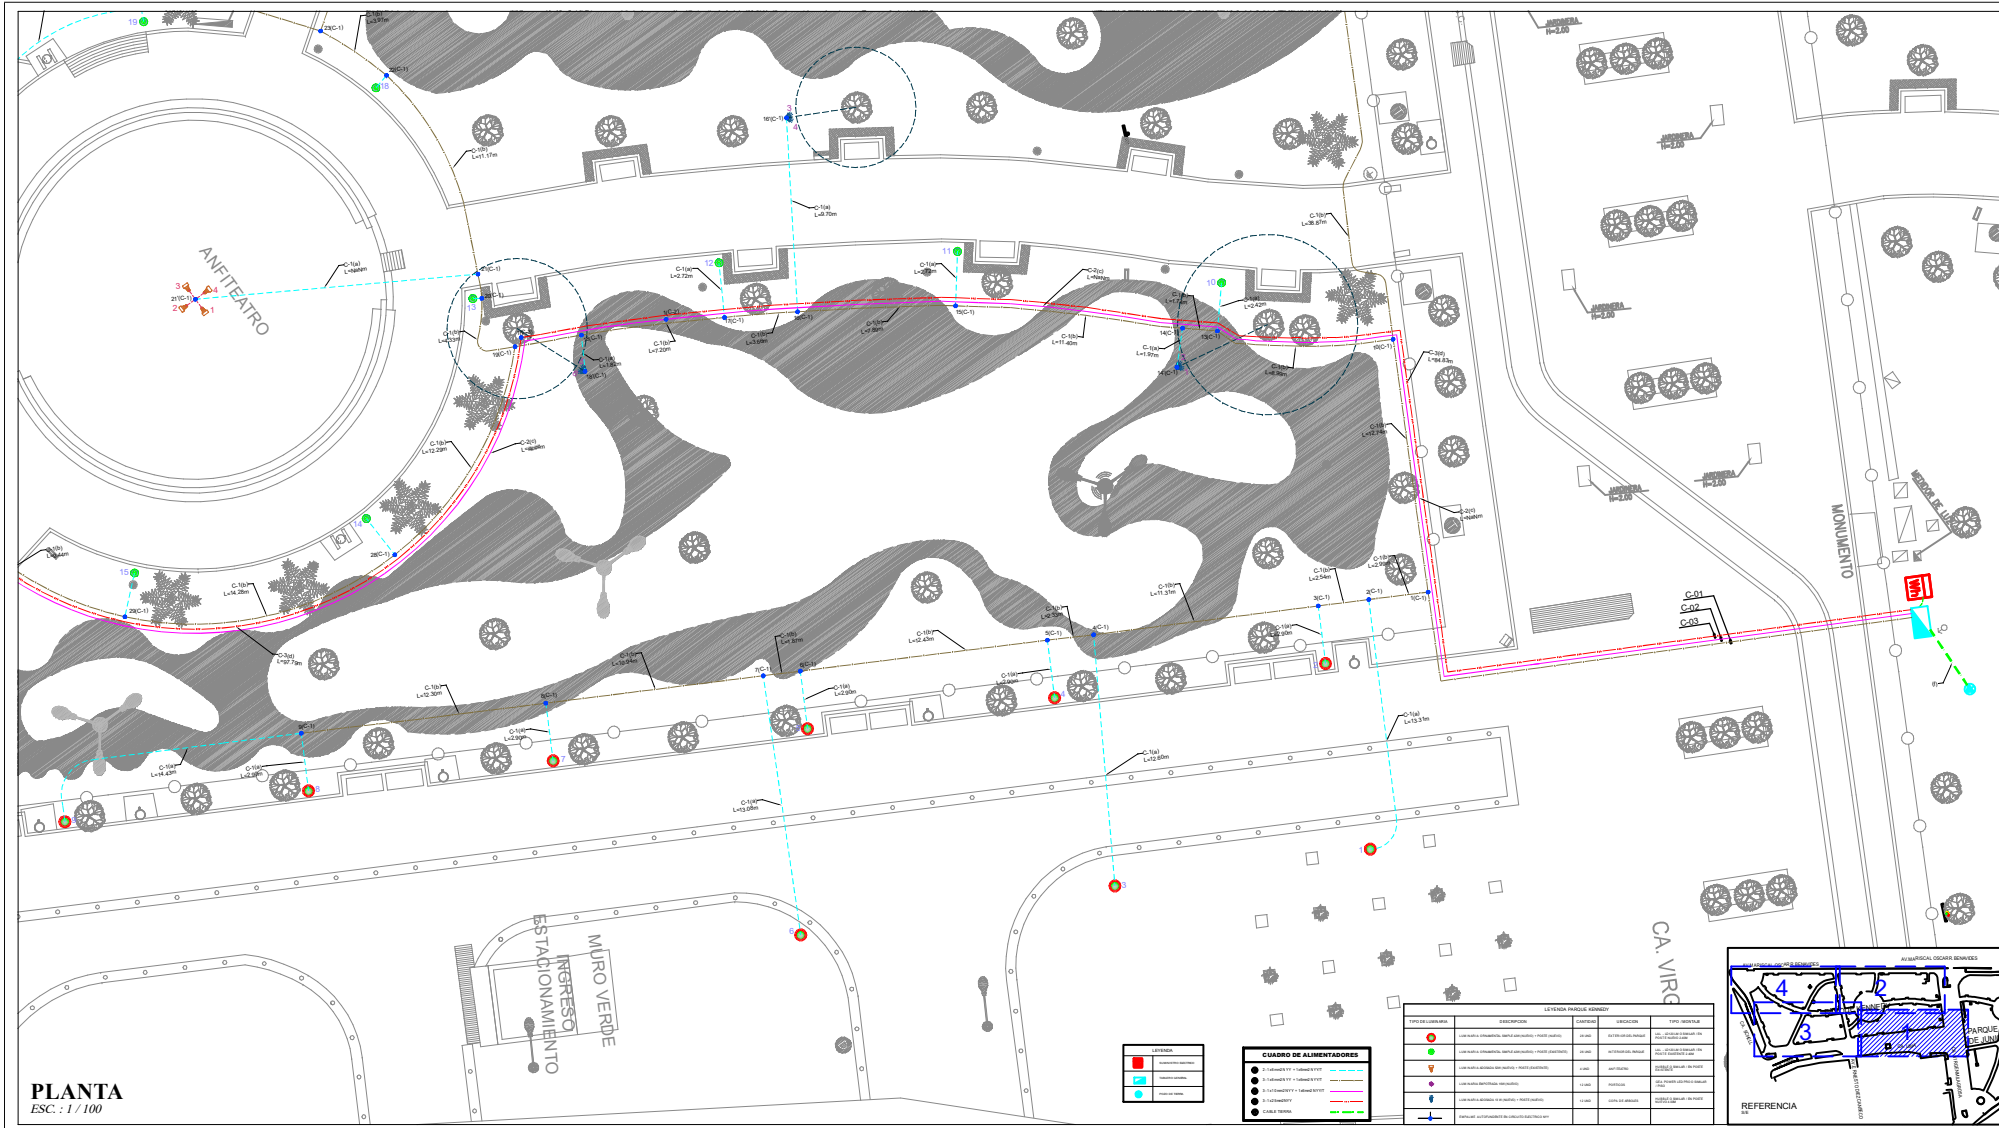

PLANTA
ESC.: 1 / 100

Municipalidad
de
Miraflores

Proyecto:
SR. LUIS
MOLINA ARLES

GERENCIA DE OBRAS Y
SERVICIOS PUBLICOS

Proyecto:
EXPOSICION TECNICA DE LA
OBRA Y/O DISEÑO DEL
PARQUE KENNEDY DE
MIRAFLORES, PROYECTO DE
LIMA - DEPARTAMENTO DE LIMA
(Código Único de Proyecto: N° 24-0000)

Profesional:
Ing. PERCY SINICHE
RIVERA
CIP 12364

CAD:

Fecha:
15/05/2019

INSTALACIONES
ELECTRICAS

IE-1