PERFIL LONGITUDINAL
ESC. : 1 / 150

PERFIL DE 1-1

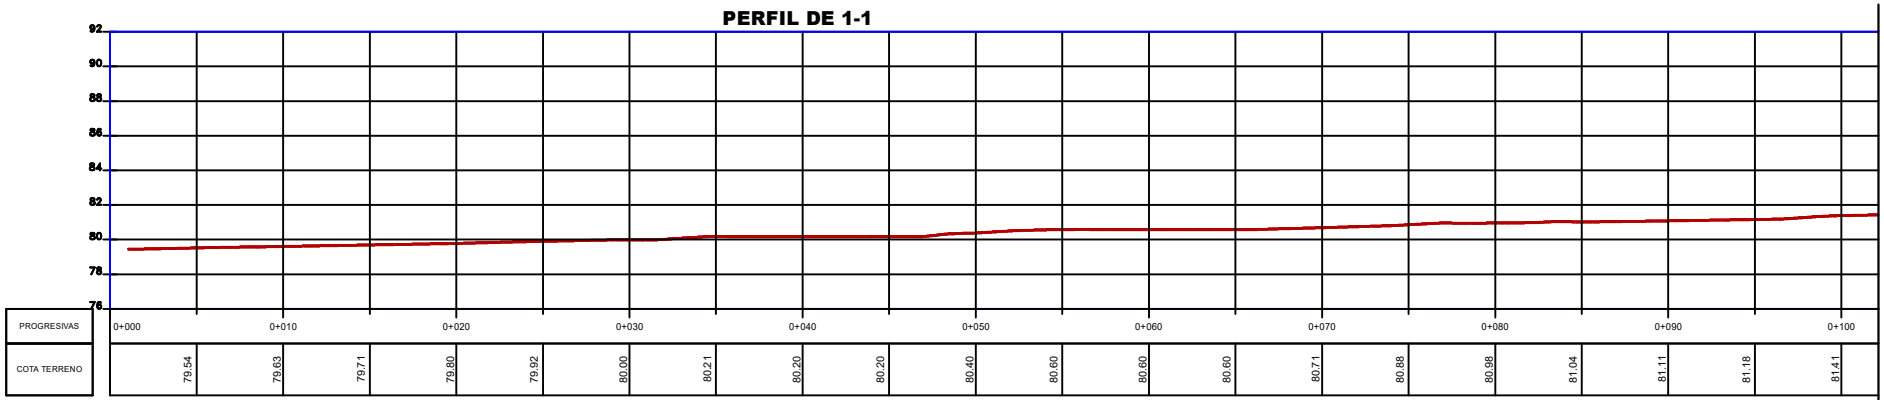

PROGRESIVAS	0+000	0+010	0+020	0+030	0+040	0+050	0+060	0+070	0+080	0+090	0+100
COTA TERRENO	79.54	79.63	79.71	79.80	79.92	80.00	80.21	80.20	80.20	80.40	80.60	80.60	80.60	80.71	80.88	80.98	81.04	81.11	81.18	81.41

PERFIL DE 1-1

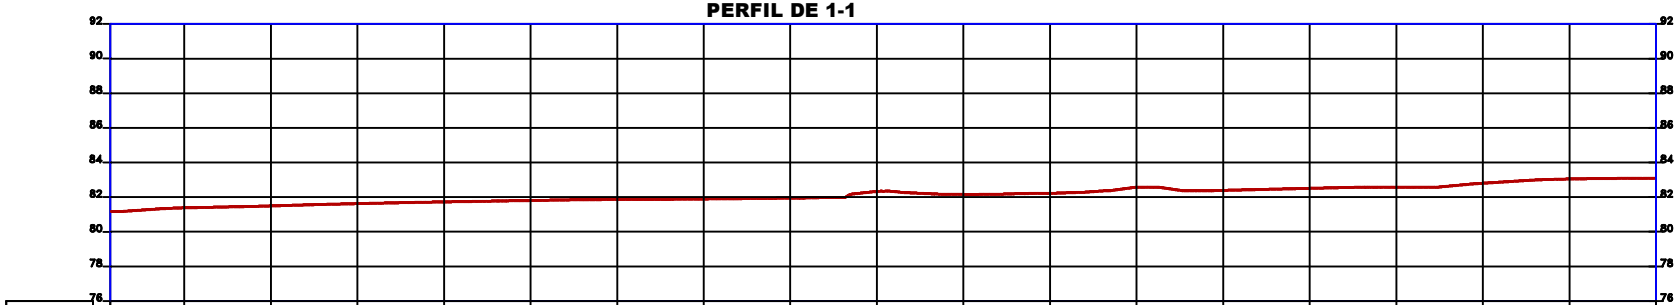

PROGRESIVAS	0+100	0+110	0+120	0+130	0+140	0+150	0+160	0+170	0+180
COTA TERRENO	81.41	81.52	81.65	81.75	81.83	81.89	81.92	81.97	82.35	82.18	82.25	82.60	82.41	82.53	82.60	82.83	83.07	83.12

Municipalidad de Miraflores

Alcalde:
SR. LUIS MOLINA ARLES

GERENCIA DE OBRAS Y SERVICIOS PUBLICOS

Proyecto:
EXPEDIENTE TECNICO DE LA OBRA "MEJORAMIENTO DEL PARQUE KENNEDY DE MIRAFLORES DEL DISTRITO DE MIRAFLORES - PROVINCIA DE LIMA - DEPARTAMENTO DE LIMA" codigo Unico de Inversiones N° 2442853

Profesional:
Ing. URSULA LAREDO ZAPATA
CIP. 72401

CAD:

Plano:
TOPOGRAFIA
PERFIL LONGITUDINAL

Escala: INDICADA | Fecha: 2019

Lámina:
TP-7