



PERFIL LONGITUDINAL
ESC. : 1 / 150

PERFIL DE 2-2

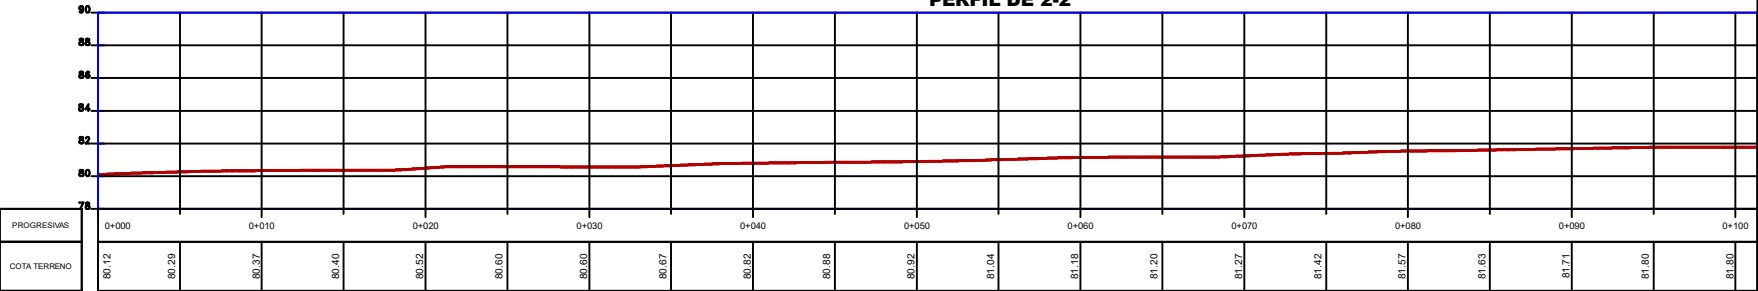

PERFIL DE 2-2

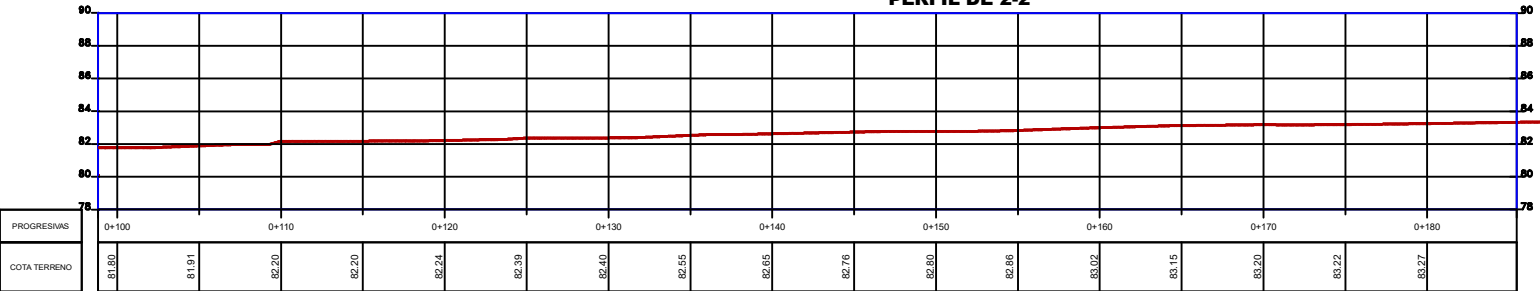

Municipalidad
de
Miraflores

Alcalde:
SR. LUIS
MOLINA ARLES

GERENCIA DE OBRAS Y
SERVICIOS PUBLICOS

Proyecto:
EXPEDIENTE TECNICO DE LA
OBRA "MEJORAMIENTO DEL
PARQUE KENNEDY DE
MIRAFLORES" DEL DISTRITO DE
MIRAFLORES - PROVINCIA DE
LIMA - DEPARTAMENTO DE LIMA
Codigo Unico de Identificacion
N° 2442853

Profesional
Ing. URSULA LAREDO
ZAPATA
CIP 72601

CAD

Plano:

TOPOGRAFIA
PERFIL
LONGITUDINAL

Escala: INDICADA Fecha: 2019

Lamina

TP-8