




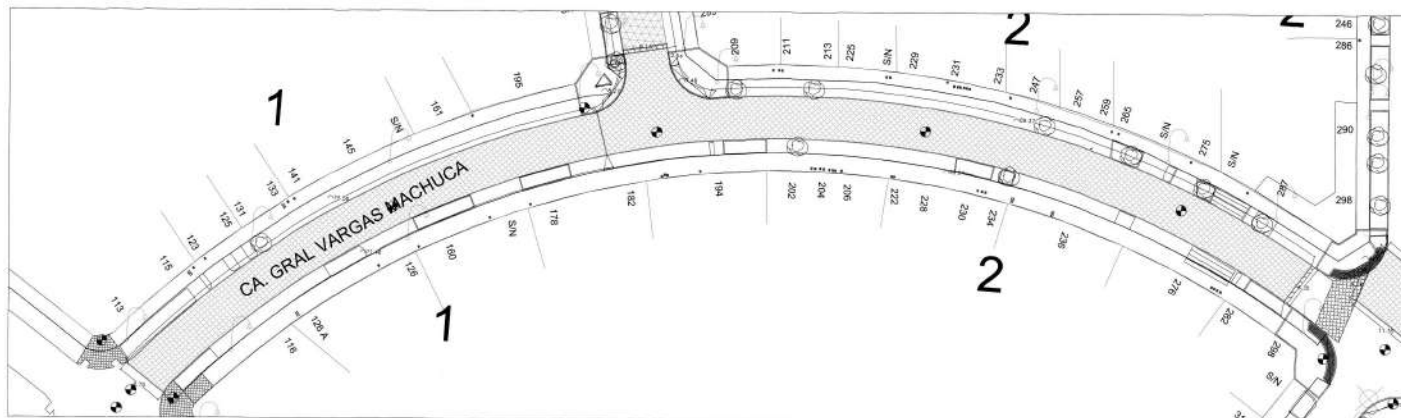


CA. VARGAS MACHUCA CDRA. 1 Y 2

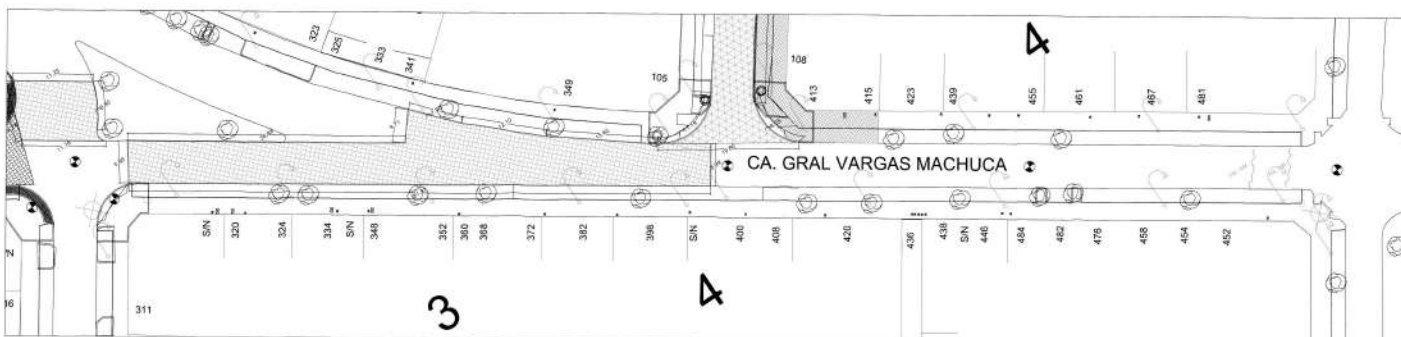

CA. VARGAS MACHUCA CDRA. 3 Y 4

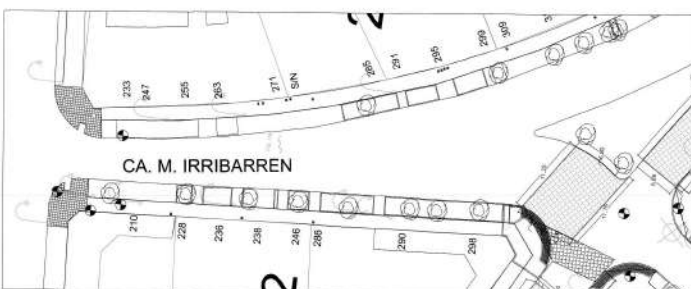

CA. M. IRRIBARREN CDRA. 2

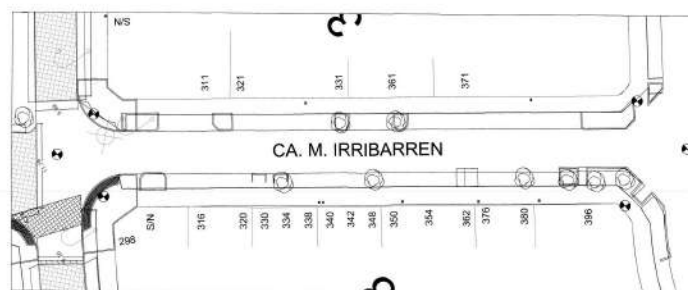

CA. M. IRRIBARREN CDRA. 3



UBICACION - Calles a Intervenir
ESC: S/E

LEYENDA - TOPOGRAFIA	
C/E DE VIA	LOTIZACION EXISTENTE
CURVAS MAYORES	BUCONES
CURVAS MENORES	HIDRANTES
TROCHA CARROZABLE	ISLETA
BENCH MARK	TIPO DE PAVIMENTO
COTA DE CURVAS	CAJA DE AGUA
ARBOLES	CAJA DE DESAGUE
LIBRE VEREDAS	POSTE DE SEÑALIZACION
LIBRE AREA VERDE	AREA VERDE
LIBRE VIVIENDAS	RAMPA VEHICULAR
UBICACION DE CALLE	TACHO DE BAGAJA
PAVIMENTO PROYECTADO	GRAS
MONTE MAGNETICO	CRUCERO DE ADOQUINES
POSTE DE ALUMBRADO PUBLICO	

LEYENDA - PAVIMENTO NUEVO	
ASFALTO DE 2"	
ASFALTO DE 3"	
REPOSICION DE BACHE DE CONCRETO	
RELLADO DE FIBRA	
EDIFICACION NUEVA	



UBICACION:
SECTOR:
11A



PROYECTO:

"MEJORAMIENTO DE LA INFRAESTRUCTURA VIAL DE LA ZONA 11- PRIMERA ETAPA - DISTRITO DE MIRAFLORES - LIMA - LIMA"

ALCALDE DE MIRAFLORES

Dr. Jorge Muñoz Wells

GERENCIA MUNICIPAL

Dr. Sergio Meza Salazar

GERENCIA DE OBRAS Y SERVICIOS PÚBLICOS

Ing. Alejandro Moreno B.

SUBGERENCIA DE OBRAS PÚBLICAS

Ing. Dante Abrill Roncal

ENCARGADO:

Ing. Oswaldo Rodríguez Calderón
C.I.P. 183243


PLANO:

PLANO DE ASFALTADO
ESC: 1/250


FECHA:

JUNIO 2018


AS-01

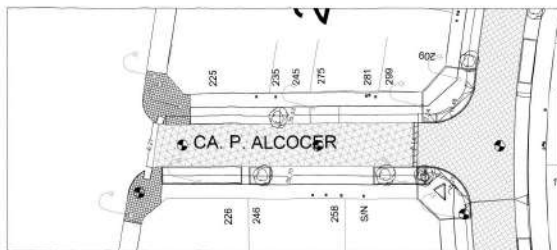


CA. P. ALCOCER CDRA. 2

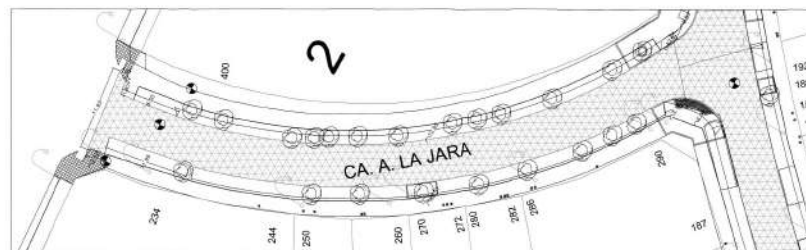


CA. A. LA JARA CDRA. 2

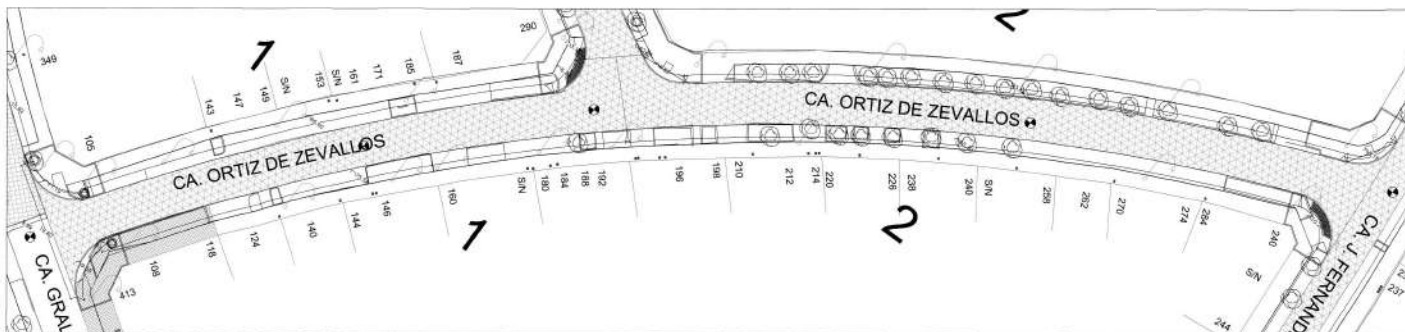

CA. ORTIZ DE ZEVALLOS CDRA. 1 Y 2

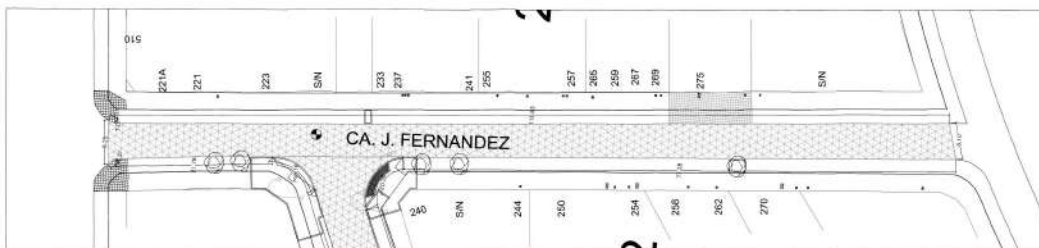

CA. J. FERNANDEZ CDRA. 2

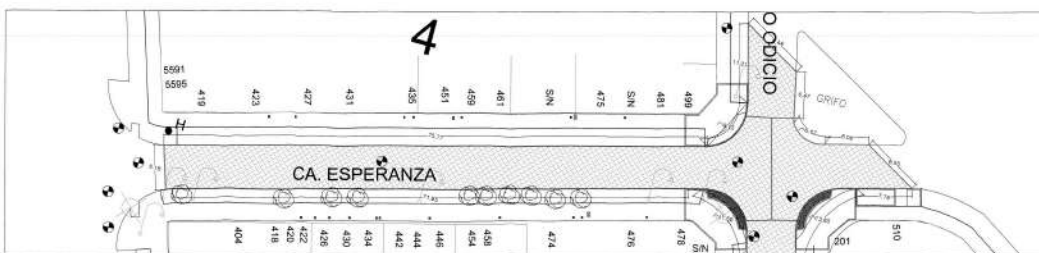

CA. ESPERANZA CDRA. 4 Y 5



UBICACION - Calles a Intervenir

ESC: S/E

LEYENDA - TOPOGRAFIA	
EJE DE VIA	LOTIZACION EXISTENTE
CURVAS MAYORES	BLOQUES
CURVAS MENORES	HORVATES
TROCHA CARROZABLE	IGLESIA
BENCH MARK	TIPO DE PAVIMENTO
COTA DE CURVAS	CAJA DE AGUA
ARBOLES	CAJA DE DESAGUE
LIMITE VEREDAS	PUENTE DE SEÑALIZACION
LIMITE AREA VERDE	AREA VERDE
LIMITE VIVIENDAS	RANCHA VEHICULAR
UBICACION DE CALLE	TACHO DE BASURA
PAVIMENTO PROYECTADO	GRABAS
NORTE MAGNETICO	CRUCEO DE ADYUVANTES
PUENTE DE ALUMBRADO PUBLICO	

LEYENDA - PAVIMENTO NUEVO	
ASFALTO DE F	
ASFALTO DE F	
REPOSICION DE BACHE DE CONCRETO	
SELLADO DE FISURA	
EDIFICACION NUEVA	



UBICACION:
SECTOR:
11A



PROYECTO:

"MEJORAMIENTO DE LA INFRAESTRUCTURA VIAL DE LA ZONA 11- PRIMERA ETAPA - DISTRITO DE MIRAFLORES - LIMA - LIMA"

ALCALDE DE MIRAFLORES

Dr. Jorge Muñoz Wells

GERENCIA MUNICIPAL

Dr. Sergio Meza Salazar

GERENCIA DE OBRAS Y SERVICIOS PÚBLICOS

Ing. Alejandro Moreno B.

SUBGERENCIA DE OBRAS PÚBLICAS

Ing. Dante Abrill Roncal

ENCARGADO:

Ing. Oswaldo Rodríguez Calsedón
C.I.P. 163243


PLANO:

PLANO DE ASFALTADO
ESC: 1/300


FECHA:

JUNIO 2018

AS-02

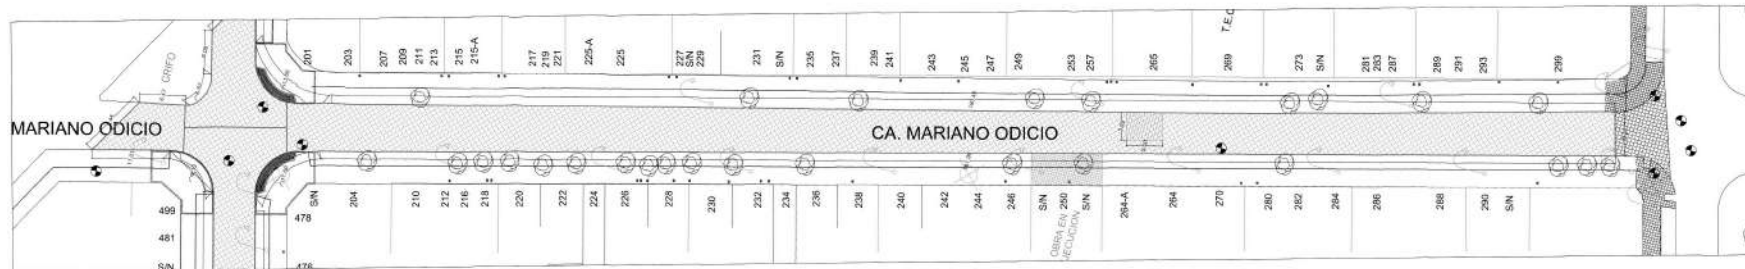


CA. MARIANO ODICIO CDRA. 1 Y 2

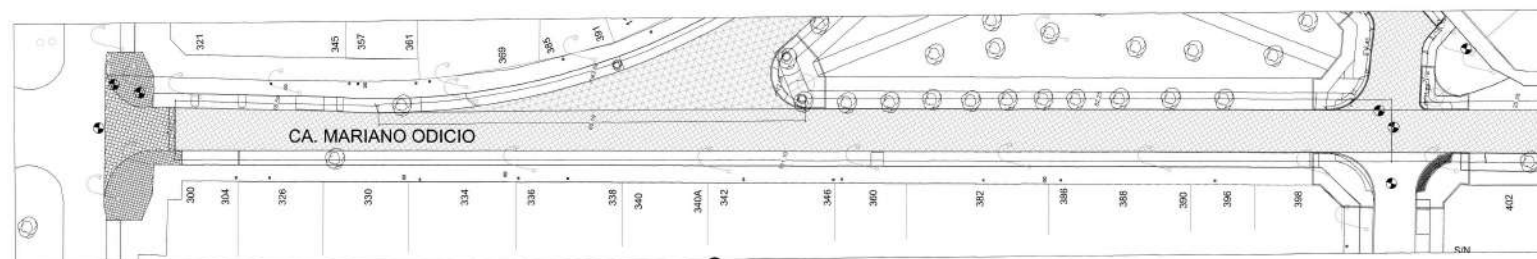

CA. MARIANO ODICIO CDRA. 3




CA. MARIANO ODICIO CDRA. 4

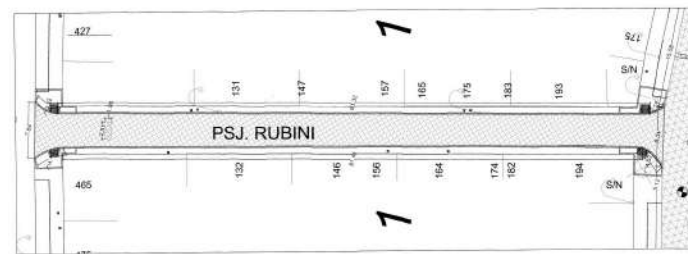

PSJ. RUBINI

LEYENDA - PAVIMENTO NUEVO

ASfalto de 2"	
Asfalto de 3"	
Reposicion de base de concreto	
Sellado de fisura	
Reparacion nueva	

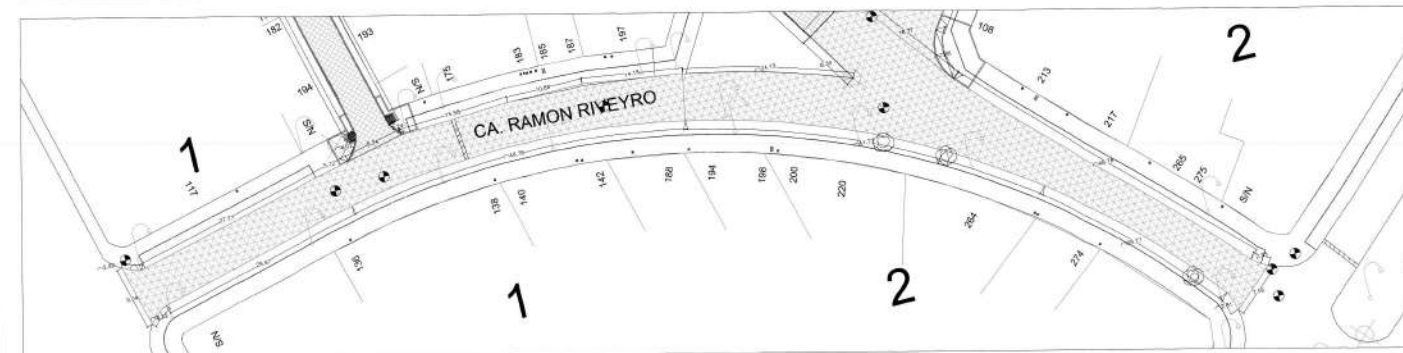

CA. RAMON RIBEYRO CDRA. 1 Y 2



UBICACION - Calles a intervenir
ESC: S/E



UBICACION:
SECTOR:
11A



PROYECTO:

"MEJORAMIENTO DE
LA INFRAESTRUCTURA
VIAL DE LA ZONA 11-
PRIMERA ETAPA"
DISTRITO DE MIRAFLORES -
LIMA - LIMA"

ALCALDE DE MIRAFLORES

Dr. Jorge Muñoz Wells

GERENCIA MUNICIPAL

Dr. Sergio Meza Salazar

GERENCIA DE OBRAS Y
SERVICIOS PÚBLICOS

Ing. Alejandro Moreno B.

SUBGERENCIA DE
OBRAS PÚBLICAS

Ing. Dante Abrill Rancal

ENCARGADO:

Ing. Oswaldo Rodríguez Calderón
C.I.P. 183243


PLANO:

PLANO DE ASFALTADO
ESC: 1/250

FECHA:

JUNIO 2018

AS-03

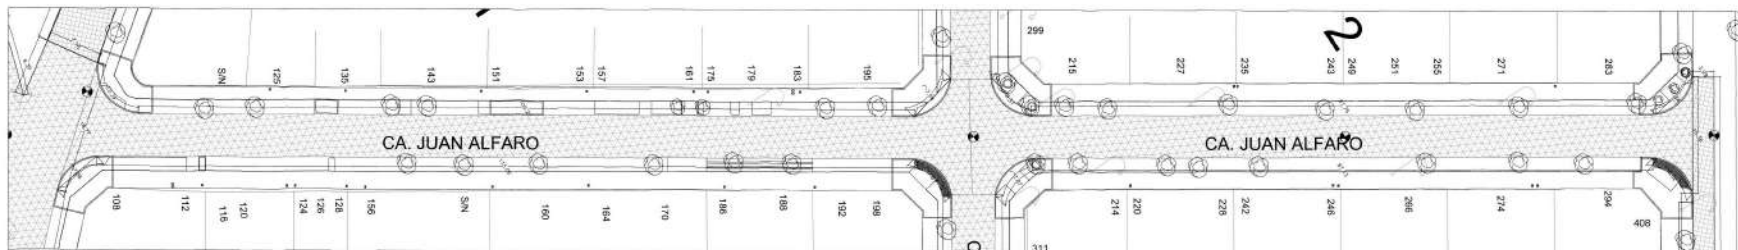


CA. JUAN ALFARO CDRA. 1 Y 2




CA. FELIX OLCAY CDRA. 4



CA. FELIX OLCAY CDRA. 3

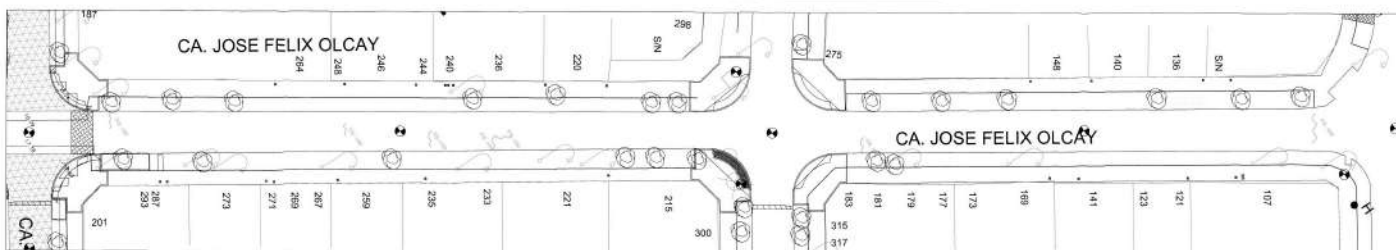

CA. FELIX OLCAY CDRA. 2 Y 1

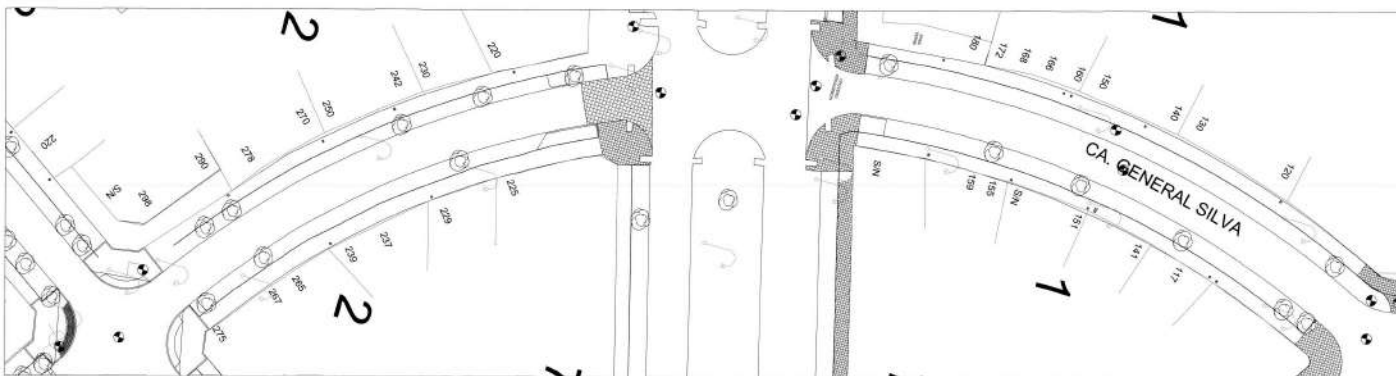

CA. GRAL. SILVA CDRA. 1 Y 2



UBICACION - Calles a Intervénir
ESC: S/E

LEYENDA - TOPOGRAFÍA	
S/E DE VÍA	LOTIZACIÓN EXISTENTE
CURVAS MAYORES	BUZONES
CURVAS MENORES	REDANDES
TROCHA CARROZABLE	QUEBRADA
SEÑAL VIAL	TIPO DE PAVIMENTO
COTA DE CURVAS	CAJA DE AGUA
ARBOLES	CAJA DE DESAGÜE
LÍMITE VEREDAS	POSTE DE SEÑALIZACIÓN
LÍMITE ÁREA VERDE	ÁREA VERDE
LÍMITE MANZANAS	SANJA VENCIDA AR
UBICACIÓN DE CALLE	TACHO DE BARRERA
PAVIMENTO PROYECTADO	OBRA
NORTE MAGNÉTICO	CRUCERO DE ADJUNTES
POSTE DE ALUMBRADO PÚBLICO	

LEYENDA - PAVIMENTO NUEVO	
ASFALTO DE T	
ASFALTO DE T	
REPOSICIÓN DE RACHO DE CONCRETO	
SELLADO DE FUEGA	
SEÑALIZACIÓN NUEVA	



UBICACIÓN:
SECTOR:
11A



PROYECTO:

"MEJORAMIENTO DE
LA INFRAESTRUCTURA
VIAL DE LA ZONA 11-
PRIMERA ETAPA -
DISTRITO DE MIRAFLORES -
LIMA - LIMA"

ALCALDE DE MIRAFLORES

Dr. Jorge Muñoz Wells

GERENCIA MUNICIPAL

Dr. Sergio Meza Salazar

GERENCIA DE OBRAS Y
SERVICIOS PÚBLICOS

Ing. Alejandro Moreno B.

SUBGERENCIA DE
OBRAS PÚBLICAS


Ing. Dante Abillón Roncal

ENCARGADO:
Ing. Oswaldo Rodríguez Calderón
C.I.P. 183243


PLANO:
PLANO DE ASFALTADO
ESC. 1/250

FECHA:
JUNIO 2018

AS-04

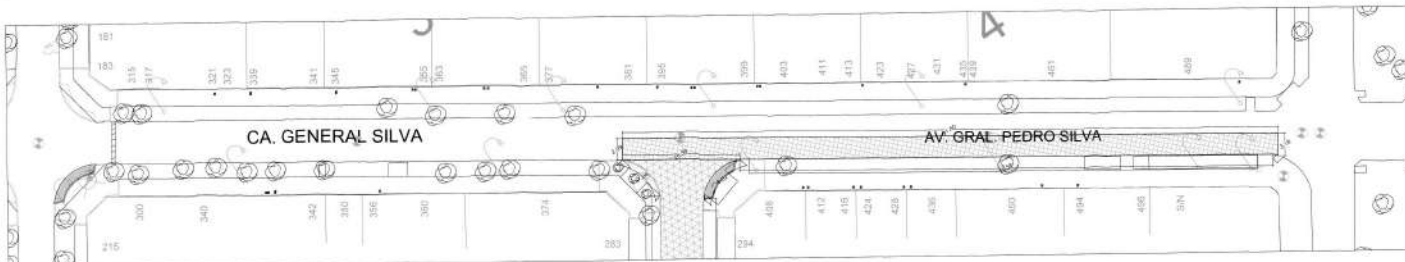


CA. GRAL. SILVA CDRA. 3 Y 4 - Esc: 1/250

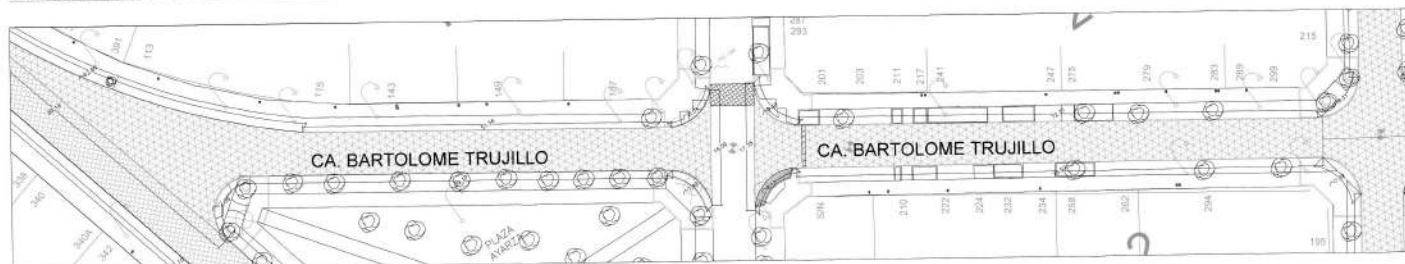

CA. BARTOLOME TRUJILLO CDRA. 1 Y 2 - Esc: 1/250



CA. BARTOLOME TRUJILLO CDRA. 3 - Esc: 1/250

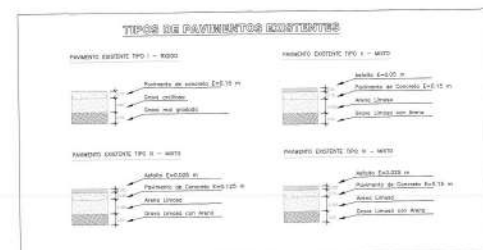

DETALLES DE PAVIMENTO - Esc: 1/50



UBICACION - Calles a Intervénir
ESC: S/E

LEYENDA - TOPOGRAFIA	
EJE DE VIA	UBICACION EXISTENTE
CURVAS MAYORES	BALIZAS
CURVAS MENORES	HERBANTES
TROCHA CARROZABLE	KILÓMETRO
BENCH MARK	TIPO DE PAVIMENTO
COTA DE CURVAS	CAJA DE AGUA
ARBOLES	CAJA DE DESAGUE
LIMITE VEREDAS	POSTE DE SEÑALIZACION
LIMITE AREA VERDE	AREA VERDE
LIMITE VIVERIAS	RAMPA VEHICULAR
UBICACION DE CALLE	TACHO DE BASURA
PAVIMENTO PROYECTADO	GRILLAS
MONTE MAGNETICO	CRUZERO DE ADOQUINES
POSTE DE ALUMBRADO PUBLICO	

LEYENDA - PAVIMENTO NUEVO	
ASFALTO DE 2"	
ASFALTO DE 4"	
REPOSICION DE BACHE DE CONCRETO	
SELLADO DE FISURA	
EDIFICACION NUEVA	



PROYECTO:
"MEJORAMIENTO DE LA INFRAESTRUCTURA VIAL DE LA ZONA 11- PRIMERA ETAPA - DISTRITO DE MIRAFLORES - LIMA - LIMA"

ALCALDE DE MIRAFLORES
Dr. Jorge Muñoz Wells

GERENCIA MUNICIPAL
Dr. Sergio Meza Salazar

GERENCIA DE OBRAS Y SERVICIOS PÚBLICOS
Ing. Alejandro Moreno B.


SUBGERENCIA DE OBRAS PÚBLICAS
Ing. Dante Abrial Roncal

ENCARGADO:
Ing. Oswaldo Rodríguez Calvo
C.A.P. 183243

PLANO:
PLANO DE ASFALTADO
E.C. Indicado

FECHA:
JUNIO 2018


AS-05

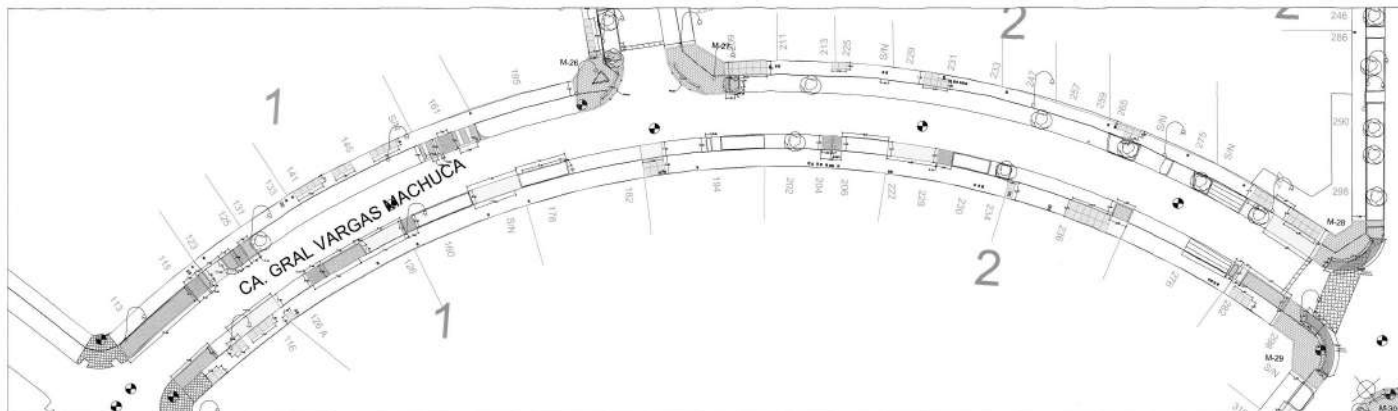

CA. VARGAS MACHUCA CDRA. 1 Y 2




UBICACION - Calles a intervenir
ESC: S/E

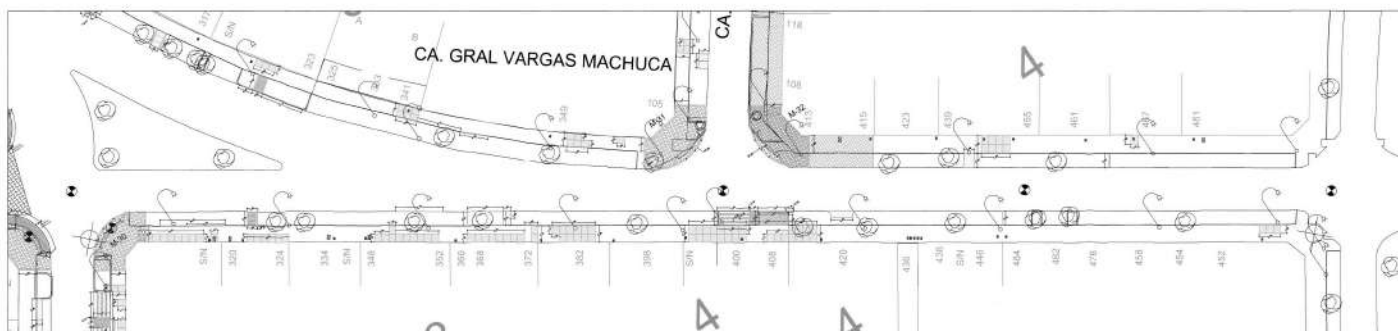

CA. VARGAS MACHUCA CDRA. 3 Y 4



CA. M. IRRIBARREN CDRA. 2

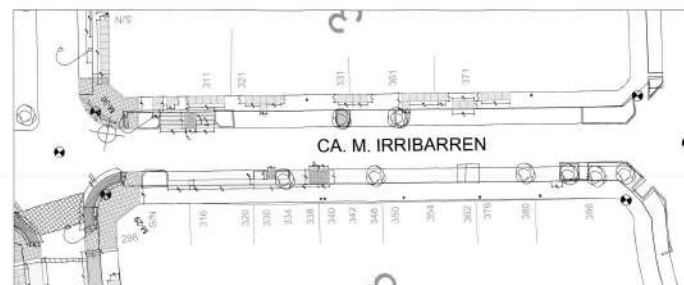

CA. M. IRRIBARREN CDRA. 3

LEYENDA - TOPOGRAFIA	
SEÑAL DE VÍA	LOTIZACIÓN EXISTENTE
CURVAS MAYORES	BUZONES
CURVAS MENORES	INDICANTES
TROCHO CARROZABLE	ISLERIA
SEÑAL MARK	TIPO DE PAVIMENTO
COTA DE CURVAS	CAJA DE AGUA
ARBOLES	CAJA DE DESAGÜE
LÍMITE VERDEAS	POSTE DE SEÑALIZACIÓN
LÍMITE AREA VERDE	AREA VERDE
LÍMITE VIVIENDA	RAMPA VEHICULAR
UBICACION DE CALLE	TACHO DE BASURA
PAVIMENTO PROYECTADO	OBRA
NORTE MAGNETICO	CRUCEO DE AGUAS
POSTE DE ALUMBRADO PUBLICO	

LEYENDA - ARQUITECTURA	
RESEA DE CONCRETO	ASFA VERDE
RAMPA PEATONAL - BORDA	MANTILLAS ACORDADO
REPOSICION DE VEREDA DE CONCRETO	SARONEL DE VEREDA
CINTAS DE CONCRETO Y GRAS	SARONEL DE JARDINERIA
EDIFICACION NUEVA	SARONEL DE RAMPA VEHICULAR
	ISOLADO



PROYECTO:
"MEJORAMIENTO DE LA INFRAESTRUCTURA VIAL DE LA ZONA 11- PRIMERA ETAPA - DISTRITO DE MIRAFLORES - LIMA - LIMA"

ALCALDE DE MIRAFLORES
Dr. Jorge Muñoz Wells

GERENCIA MUNICIPAL
Dr. Sergio Meza Salazar

GERENCIA DE OBRAS Y SERVICIOS PÚBLICOS
Ing. Alejandro Moreno B.


SUBGERENCIA DE OBRAS PÚBLICAS
Ing. Dante Abrill Roncal

ENCARGADO:
Arq. Karen Salazar Miranda
C.A.F. 10547

PLANO:
PLANO DE ARQUITECTURA
ESC: 1/250

FECHA:
JUNIO 2018


A-01

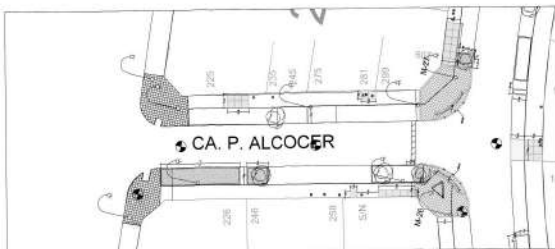

CA. P. ALCOCER CDRA. 2




CA. A. LA JARA CDRA. 2

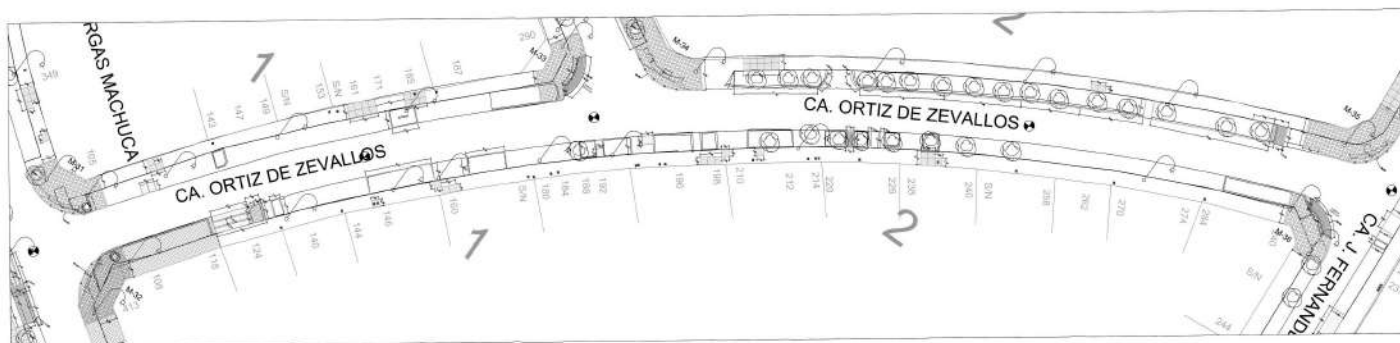

CA. ORTIZ DE ZEVALLOS CDRA. 1 Y 2



CA. J. FERNANDEZ CDRA. 2

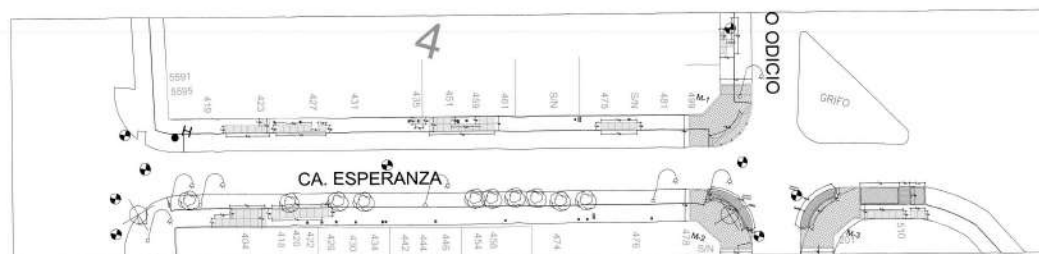

CA. ESPERANZA CDRA. 4 Y 5



UBICACION - Calles a intervenir
ESC: S/E

LEYENDA - TOPOGRAFIA	
SUELO DE VIA	LOTIZACION EXISTENTE
CURVAS MAYORES	SUCCIONES
CURVAS MENORES	REDUCCIONES
TROCEN CARROZABLE	IGLESIA
BENCH MARK	TIPO DE PAVIMENTO
CUOTA DE CURVAS	CAJA DE AGUA
ARBOLES	CAJA DE DESAGUE
LIMITE VEREDAS	POSTE DE REGALIZACION
LIMITE AREA VERDE	AREA VERDE
LIMITE VIVIENDAS	RANCHO VEHICULAR
UBICACION DE CALLES	TACHO DE BASURA
PAVIMENTO PROYECTADO	GRAS
NORTE MAGNETICO	CRUCERO DE ACCIONES
POSTE DE ALUMBRADO PUBLICO	

LEYENDA - ARQUITECTURA	
BERMA DE CONCRETO	AREA VERDE
RANCHO PEATONAL - BERMA	MARTILLO ACOMODADO
REPOSICION DE VEREDA DE CONCRETO	SARCEL DE VEREDA
GRITA DE CONCRETO Y GRAS	SARCEL DE JARDINERA
EDIFICACION NUEVA	SARCEL DE RAMPA VEHICULAR
	BOLARDO



PROYECTO:
"MEJORAMIENTO DE LA INFRAESTRUCTURA VIAL DE LA ZONA 11- PRIMERA ETAPA - DISTRITO DE MIRAFLORES - LIMA - LIMA"

ALCALDE DE MIRAFLORES
Dr. Jorge Muñoz Wells

GERENCIA MUNICIPAL
Dr. Sergio Meza Salazar

GERENCIA DE OBRAS Y SERVICIOS PÚBLICOS
Ing. Alejandro Moreno B.


SUBGERENCIA DE OBRAS PÚBLICAS
Ing. Dante Abail Rancal

ENCARGADO:
Arq. Karen Salazar Miranda
C.A.P. 10547


PLANO:
PLANO DE ARQUITECTURA
ESC. 1/250

FECHA:
JUNIO 2018

A-02

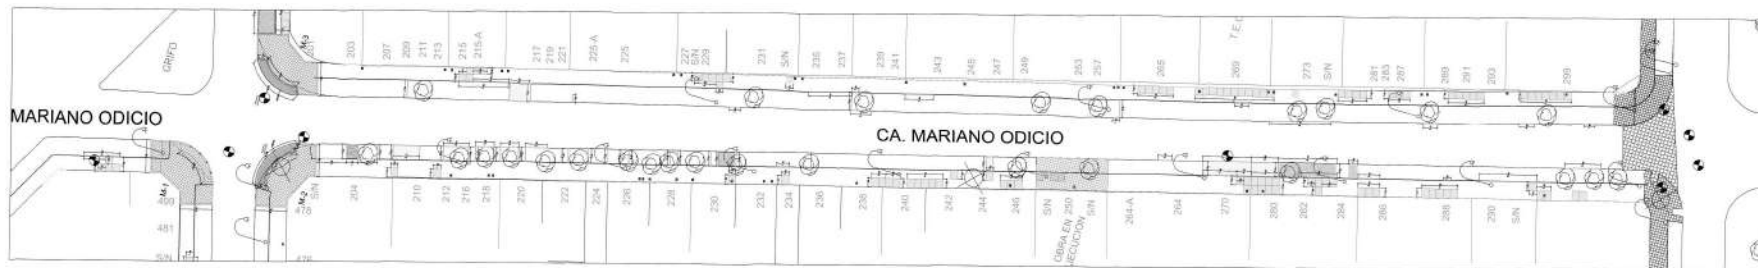


CA. MARIANO ODICIO CDRA. 1 Y 2

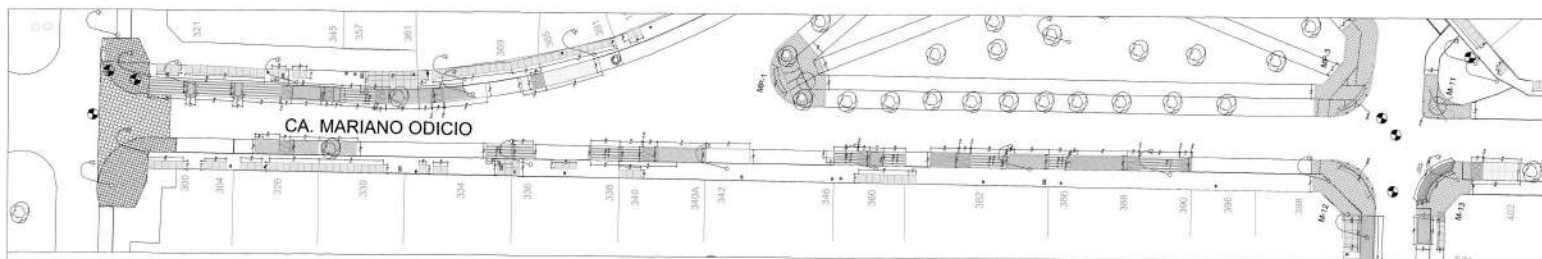


CA. MARIANO ODICIO CDRA. 3



CA. MARIANO ODICIO CDRA. 4

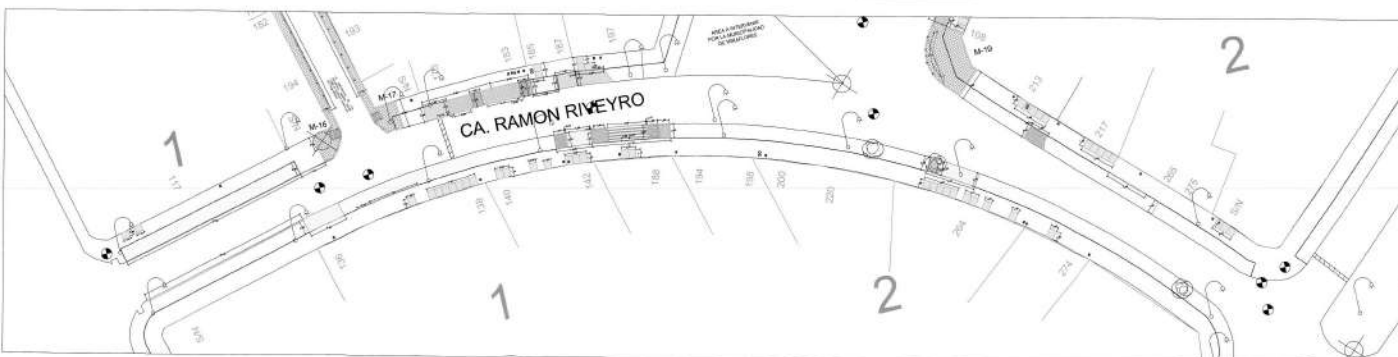

CA. RAMON RIBEYRO CDRA. 1 Y 2

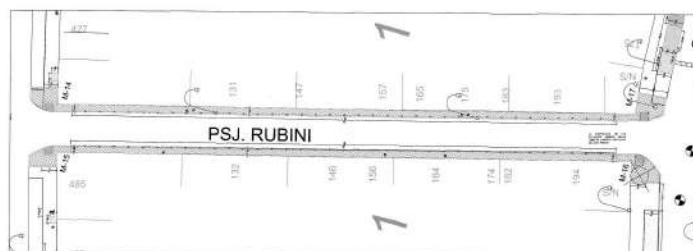

PSJE. RUBINI

LEYENDA - ARQUITECTURA

REPOSICIÓN DE BARRERA DE CONCRETO	
BARRERA PEATONAL - BARRERA	
REPOSICIÓN DE VEREDA DE CONCRETO	
CANTAS DE CONCRETO Y GRAVIL	
EDIFICACIÓN NUEVA	
ÁREA VERDE	
MANTELLO ADOSADO	
SANITARIO DE VEREDA	
SANITARIO DE JARDINERIA	
SANITARIO DE RAMPA VEHICULAR	
BOLARDO	



UBICACION - Calles a intervenir
ESC: S/E



UBICACIÓN:
SECTOR:
11A



PROYECTO:

"MEJORAMIENTO DE
LA INFRAESTRUCTURA
VIAL DE LA ZONA 11-
PRIMERA ETAPA -
DISTRITO DE MIRAFLORES -
LIMA - LIMA"

ALCALDE DE MIRAFLORES

Dr. Jorge Muñoz Wells

GERENCIA MUNICIPAL

Dr. Sergio Meza Salazar

GERENCIA DE OBRAS Y
SERVICIOS PÚBLICOS

Ing. Alejandro Moreno B.

SUBGERENCIA DE
OBRAS PÚBLICAS

Ing. Dante Abrill Roncal

ENCARGADO:

Arq. Karen Salazar Miranda
C.A.P. 10547


PLANO:

PLANO DE ARQUITECTURA
ESC. 1/250

FECHA:

JUNIO 2018

A-03

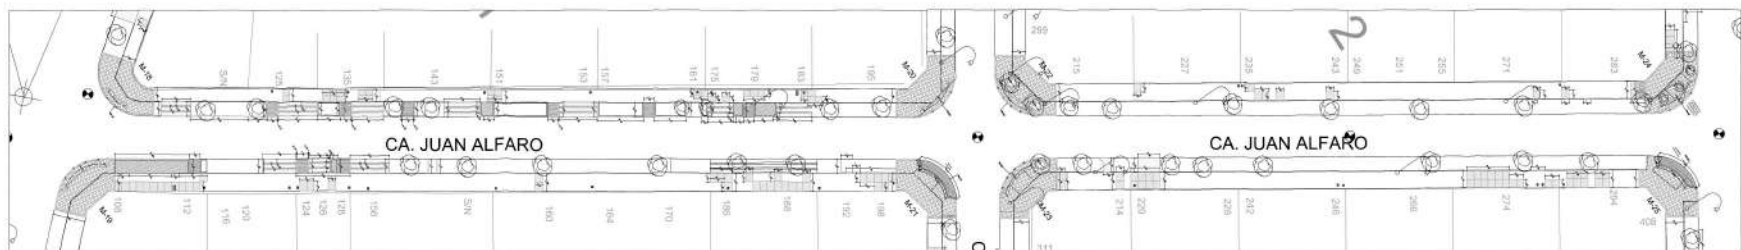


CA. JUAN ALFARO CDRA. 1 Y 2




CA. FELIX OLCAY CDRA. 4




CA. FELIX OLCAY CDRA. 3

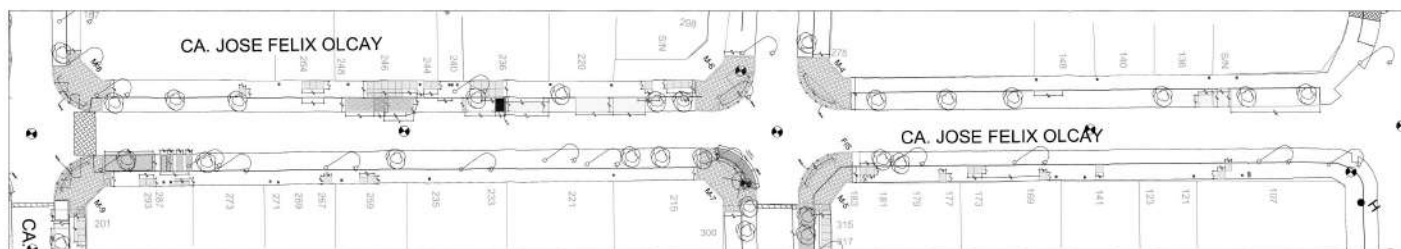

CA. FELIX OLCAY CDRA. 2 Y 1

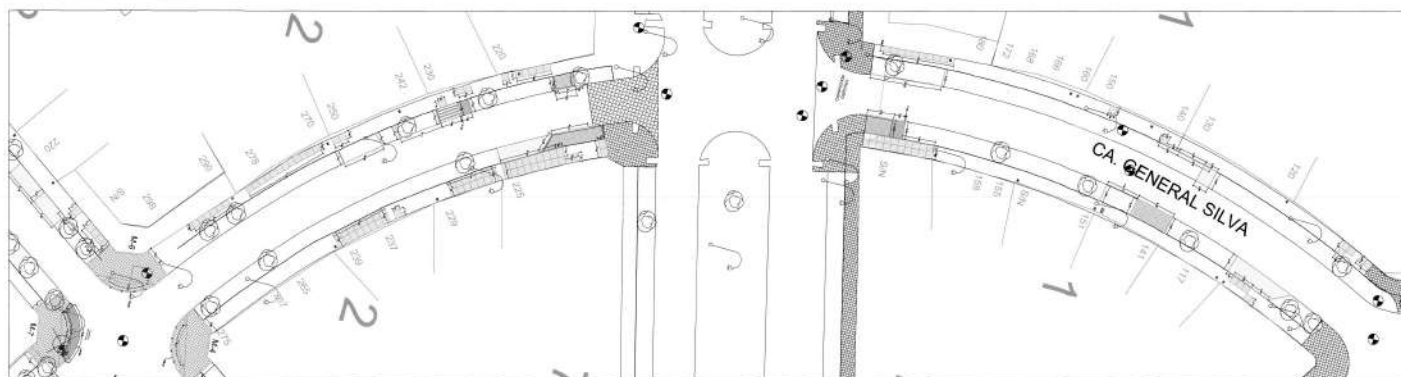

CA. GRAL. SILVA CDRA. 1 Y 2

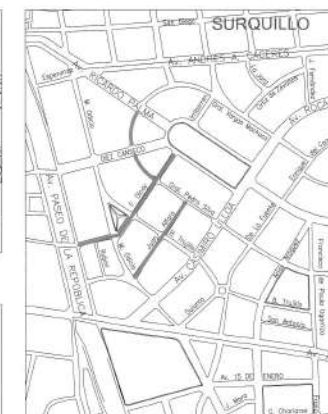

UBICACION - Calles a Intervénir
ESC: S/E

LEYENDA - TOPOGRAFIA	
EJE DE VIA	LOTIZACION EXISTENTE
CURVAS MAYORES	BUTINES
CURVAS MENORES	HIJANTES
TROCHA CARROZABLE	ISLETA
BENEFICIARIO	TIPO DE PAVIMENTO
COTA DE CURVAS	CAJA DE AGUA
ARBOLES	CAJA DE DESAGUE
LIMITE VEREDAS	POSTE DE SEÑALIZACION
LIMITE AREA VERDE	AREA VERDE
LIMITE VIVIENDAS	RANCHA VEREDAL
UBICACION DE CALLE	TACHO DE BASURA
PAVIMENTO PROYECTADO	UBIS
NOTA MAGNETICO	CRUCERO DE ADQUINES
POSTE DE ALUMBRADO PUBLICO	

LEYENDA - ARQUITECTURA	
REFINANCIA DE CONCRETO	AREA VERDE
RANCHA DE CONCRETO - BARRA	MANTELLO ADOORNADO
REPOSICION DE VEREDA DE CONCRETO	SANONES DE VEREDA
CINTAS DE CONCRETO Y GRASA	SANONES DE JARDINERIA
EDIFICACION NUEVA	SANONES DE RANCHA VEREDAL
	BOLANDO



PROYECTO:
"MEJORAMIENTO DE LA INFRAESTRUCTURA VIAL DE LA ZONA 11- PRIMERA ETAPA - DISTRITO DE MIRAFLORES - LIMA - LIMA"

ALCALDE DE MIRAFLORES
Dr. Jorge Muñoz Wells

GERENCIA MUNICIPAL
Dr. Sergio Meza Salazar

GERENCIA DE OBRAS Y SERVICIOS PUBLICOS
Ing. Alejandro Moreno B.


SUBGERENCIA DE OBRAS PUBLICAS
Ing. Dante Abril Rancal

ENCARGADO:
Arq. Karen Salazar Miranda
C.A.P. 10347


PLANO:
PLANO DE ARQUITECTURA
ESC. 1/350

FECHA:
JUNIO 2018

A-04

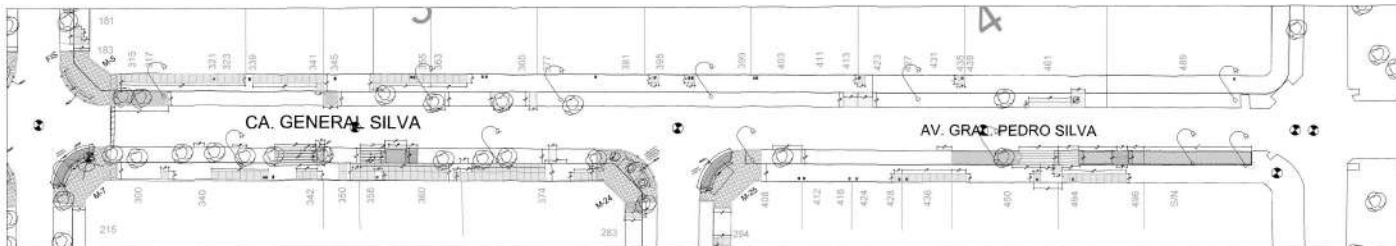

CA. GRAL. SILVA CDRA. 3 Y 4

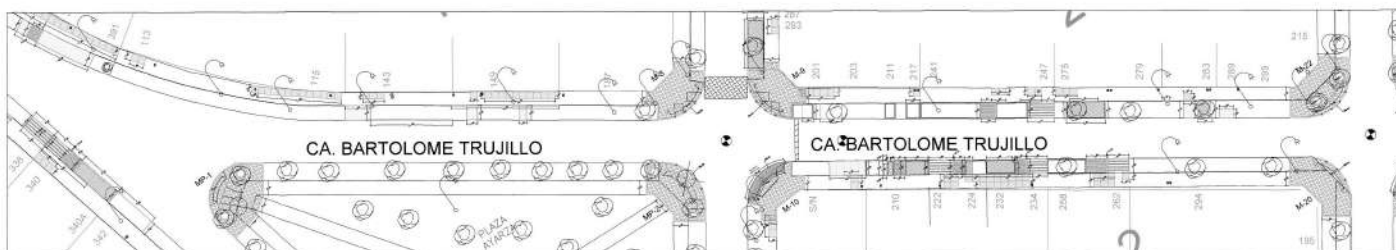

CA. BARTOLOME TRUJILLO CDRA. 1 Y 2



CA. BARTOLOME TRUJILLO CDRA. 3



UBICACION - Calles a Intervénir

ESC: S/E

LEYENDA - TOPOGRAFIA			
FUENTE DE AGUA	LOTIZACION EXISTENTE		
CURVAS MAYORES	BOQUERONES		
CURVAS MENORES	BOQUERONES		
TROCHA CARROZABLE	IGLESIA		
SEÑALAMIENTO	TIPO DE PAVIMENTO		
COTA DE CURVAS	CAJA DE AGUA		
ARBOLES	CAJA DE DESAGUE		
LIMITES VIVIENDAS	POSTE DE SEÑALIZACION		
LIMITES AREA VERDE	AREA VERDE		
LIMITES VIVIENDAS	RANPA VEHICULAR		
UBICACION DE CALLE	TACHO DE BARRERA		
PAVIMENTO PROYECTADO	GRAS		
NORTE MAGNETICO	CRUCEO DE ADOSADOS		
POSTE DE ALUMBRADO PUBLICO			

LEYENDA - ARQUITECTURA			
BERMA DE CONCRETO	AREA VERDE		
RANPA PEATONAL - BERMA	MARTELLO ACQUEDUCTO		
REPOSICION DE VEREDA DE CONCRETO	BARRERIL DE VEREDA		
CINTAS DE CONCRETO Y GRAS	BARRERIL DE JARDINERA		
EDIFICACION NUEVA	BARRERIL DE RANPA VEHICULAR		
	BOQUERON		



PROYECTO:
"MEJORAMIENTO DE LA INFRAESTRUCTURA VIAL DE LA ZONA 11- PRIMERA ETAPA - DISTRITO DE MIRAFLORES - LIMA - LIMA"

ALCALDE DE MIRAFLORES
Dr. Jorge Muñoz Wells

GERENCIA MUNICIPAL
Dr. Sergio Meza Salazar

GERENCIA DE OBRAS Y SERVICIOS PÚBLICOS
Ing. Alejandro Moreno B.

SUBGERENCIA DE OBRAS PÚBLICAS
Ing. Dante Abrill Roncal


ENCARGADO:
Arq. Karen Salazar Miranda
C.A.P. 10547

PLANO:
PLANO DE ARQUITECTURA
ETC. 1/250

FECHA:
JUNIO 2018


A-05

M-01 Ca. M. ODICIO Cdra. 1 - Ca. ESPERANZA Cdra. 4
Esc: 1/125

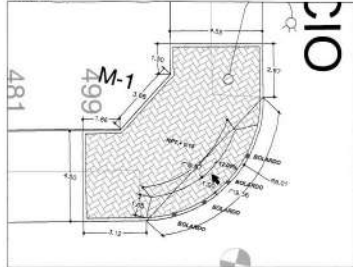


M - 01:
Curva Martillo : Propuesta R= 6.00 m
Sardinel de concreto f'c= 1.75 kg/cm²
Sumergido : 9.35+9.35 m
Peraltado : 3.12+4.50+1.88+3.88+1.50+4.55+2.87=22.10m
Nivel rampa adoquinada : N.P.T. +0.00 m
Nivel vereda adoquinada : N.P.T. +0.15 m
Adoquinado 10x20x4cm : 50.95 m²

M-02 Ca. M. ODICIO Cdra. 2 - Ca. ESPERANZA Cdra. 4
Esc: 1/125

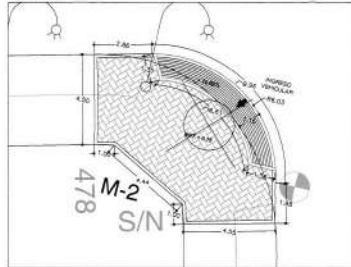


M - 02:
Curva Martillo : Propuesta R= 6.03
Sardinel de concreto f'c= 210 kg/cm²
Sumergido : 1.35+6.61+1.38+9.34m
Peraltado : 1.98+4.55+1.44+1.44+5.0+2.86=20.33m
Nivel rampa de concreto : N.P.T. +0.00 m
Nivel vereda adoquinada : N.P.T. +0.15 m
Adoquinado 10x20x8cm : 42.35m²

M-03 Ca. M. ODICIO Cdra. 2 - Ca. ESPERANZA Cdra. 5
Esc: 1/125

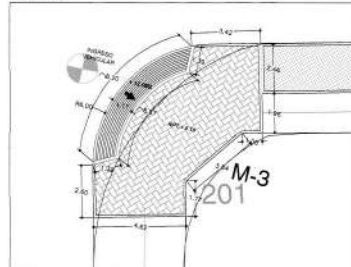


M - 03:
Curva Martillo : Propuesta R= 6.00
Sardinel de concreto f'c= 210 kg/cm²
Sumergido : 1.32+5.87+1.39+5.58m
Peraltado : 2.60+4.82+1.77+3.54+1.19+2.46+3.42=21.67m
Nivel rampa de concreto : N.P.T. +0.00 m
Nivel vereda adoquinada : N.P.T. +0.15 m
Adoquinado 10x20x8cm : 40.85m²

M-04 Ca. FELIX OLCAI Cdra. 1 - Ca. GRAL SILVA Cdra. 2
Esc: 1/125

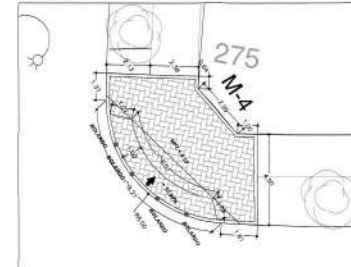


M - 04:
Curva Martillo : Propuesta R= 6.00
Sardinel de concreto f'c= 175 kg/cm²
Sumergido : 9.21+9.21m
Peraltado : 1.81+4.5+1+2.99+0.84+2.38+2.13+1.37=18.82m
Nivel rampa adoquinada : N.P.T. +0.00 m
Nivel vereda adoquinada : N.P.T. +0.15 m
Adoquinado 10x20x4cm : 37.30m²

M-05 Ca. FELIX OLCAI Cdra. 1 - Ca. GRAL SILVA Cdra. 3
Esc: 1/125

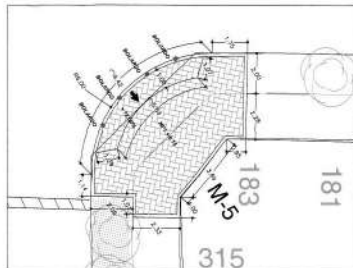


M - 05:
Curva Martillo : Propuesta R= 6.00
Sardinel de concreto f'c= 175 kg/cm²
Sumergido : 9.42+9.42m
Peraltado : 1.14+2.09+1+2.33+1+3.69+0.95+2.28+2+1.75=18.23m
Nivel rampa adoquinada : N.P.T. +0.00 m
Nivel vereda adoquinada : N.P.T. +0.15 m
Adoquinado 10x20x4cm : 39.60m²

M-06 Ca. FELIX OLCAI Cdra. 2 - Ca. GRAL SILVA Cdra. 2
Esc: 1/125

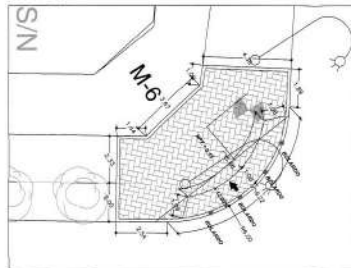


M - 06:
Curva Martillo : Propuesta R= 6.00
Sardinel de concreto f'c= 175 kg/cm²
Sumergido : 9.22+9.22m
Peraltado : 2.54+2+2.33+1.44+3.67+1+4.36+1.89=19.23m
Nivel rampa adoquinada : N.P.T. +0.00 m
Nivel vereda adoquinada : N.P.T. +0.15 m
Adoquinado 10x20x4cm : 43.55m²

M-07 Ca. FELIX OLCAI Cdra. 2 - Ca. GRAL SILVA Cdra. 3
Esc: 1/125

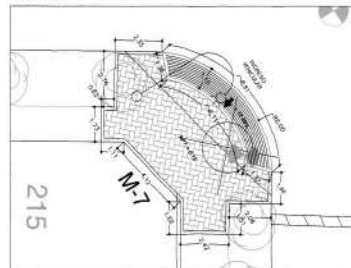


M - 07:
Curva Martillo : Propuesta R= 6.00
Sardinel de concreto f'c= 210 kg/cm²
Sumergido : 1.38+5.11+1.37+10.88m
Peraltado : 1.66+2.06+1.51+2.42+1.62+4.12+1.11+1.73+0.63+2.76+2.35=21.97m
Nivel rampa de concreto : N.P.T. +0.00 m
Nivel vereda adoquinada : N.P.T. +0.15 m
Adoquinado 10x20x8cm : 37.40m²

M-08 Ca. FELIX OLCAI Cdra. 2 - Ca. B. TRUJILLO Cdra. 1
Esc: 1/125

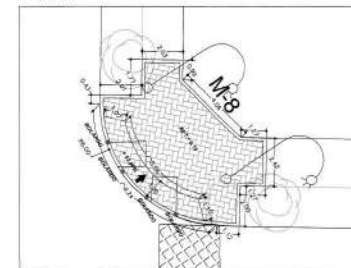


M - 08:
Curva Martillo : Propuesta R=6.00
Sardinel de concreto f'c= 175 kg/cm²
Sumergido : 9.24+9.24m
Peraltado : 0.43+2.01+1.77+2.03+0.99+4.06+1.27+2.42+1.27+2+1.12=19.37m
Nivel rampa adoquinada : N.P.T. +0.00 m
Nivel vereda adoquinada : N.P.T. +0.15 m
Adoquinado 10x20x4cm : 37.65m²

M-09 Ca. FELIX OLCAI Cdra. 2 - Ca. B. TRUJILLO Cdra. 2
Esc: 1/125

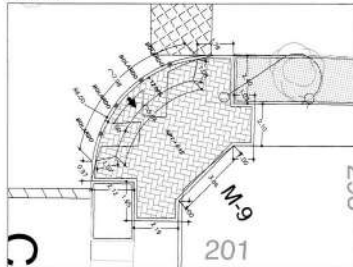


M - 09:
Curva Martillo : Propuesta R= 6.00
Sardinel de concreto f'c= 175 kg/cm²
Sumergido : 7.98+7.98m
Peraltado : 1.79+2+1.03+2.10+1+3.86+1+2.19+1.95+2.12+0.97=20.00m
Nivel rampa adoquinada : N.P.T. +0.00 m
Nivel vereda adoquinada : N.P.T. +0.15 m
Adoquinado 10x20x4cm : 37.60m²

M-10 Ca. FELIX OLCAI Cdra. 3 - Ca. B. TRUJILLO Cdra. 2
Esc: 1/125

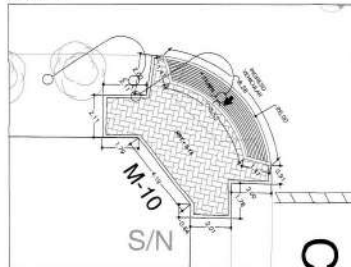


M - 10:
Curva Martillo : Propuesta R= 6.00
Sardinel de concreto f'c= 210 kg/cm²
Sumergido : 1.41+5.52+1.41+8.34m
Peraltado : 0.91+2+1.78+2.01+0.64+4.19+1.79+2.11+2.11+2.07=19.61m
Nivel rampa de concreto : N.P.T. +0.00 m
Nivel vereda adoquinada : N.P.T. +0.15 m
Adoquinado 10x20x8cm : 26.80m²

M-11 Ca. FELIX OLCAI Cdra. 3 - Ca. M. ODICIO Cdra. 4
Esc: 1/125

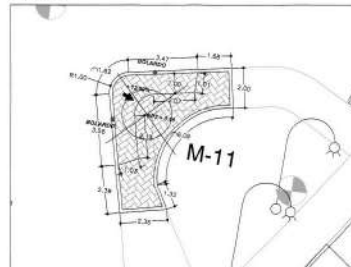

M - 11:
Curva Martillo : Propuesta R= 1.00
Sardinel de concreto f'c= 175 kg/cm²
Sumergido : 3.47+1.62+3.56+8.65m
Peraltado : 1.68+2+0.68+1.33+2.36+2.38=15.83m
Nivel rampa adoquinada : N.P.T. +0.00 m
Nivel vereda adoquinada : N.P.T. +0.15 m
Adoquinado 10x20x4cm : 21.50 m²

M-12 Ca. FELIX OLCAI Cdra. 4 - Ca. M. ODICIO Cdra. 3
Esc: 1/125

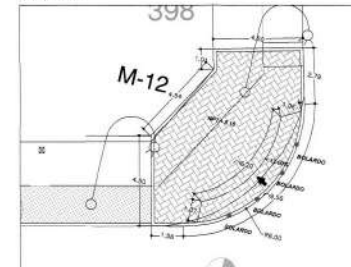

M - 12:
Curva Martillo : Propuesta R= 6.00
Sardinel de concreto f'c= 175 kg/cm²
Sumergido : 9.56+9.56m
Peraltado : 2.79+1.56+4.50+4.54+1.01+4.50=18.90m
Nivel rampa adoquinada : N.P.T. +0.00 m
Nivel vereda adoquinada : N.P.T. +0.15 m
Adoquinado 10x20x4 cm : 47.10m²

NOTA:
N.P.T. +0.00
para todo el
proyecto
según el nivel
topográfico



PROYECTO:
"MEJORAMIENTO DE LA INFRAESTRUCTURA VIAL DE LA ZONA 11 - PRIMERA ETAPA - DISTRITO MIRAFLORES LIMA-LIMA"

ALCALDE DE MIRAFLORES
Dr. Jorge Muñoz Wells

GERENCIA MUNICIPAL
Dr. Sergio Meza Salazar

GERENCIA DE OBRAS Y SERVICIOS PÚBLICOS
Ing. Alejandro Moreno B.

SUBGERENCIA DE OBRAS PÚBLICAS
Ing. Dante Abrill Roncal

ENCARGADO:
Arq. Karen Salazar Miranda
C.A.P. 10547


PLANO:
ARQUITECTURA
DETALLES MARTILLOS

FECHA:
JUNIO 2018

A-06




M-13 Ca. FELIX OLCAY Cdra. 4 - Ca. M. ODICIO Cdra. 4
Esc: 1/125

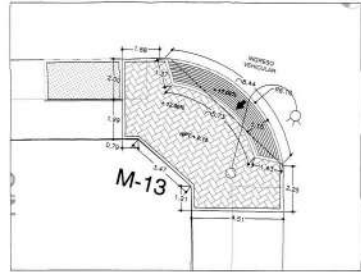


M - 13 :
Curva Martillo : Propuesta R= 6.10m
Sardinel de concreto f'c= 210 kg/cm²
Sumergido : 1.37+5.73+1.43=8.53ml
Peraltado : 22.25+4.51+1.21+3.47+0.79+1.99+2+1.88=38.10ml
Nivel rampa de concreto : N.P.T. +0.00 m
Nivel vereda adoquinada : N.P.T. +0.15 m
Adoquinado 10x20x4cm : 31.05 m²

M-14 Ca. FELIX OLCAY Cdra. 4 - Psje. RUBINI Cdra. 1
Esc: 1/100

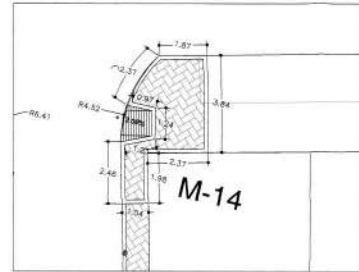


M - 14 :
Curva Martillo : Propuesta R= 4.52
Sardinel de concreto f'c= 175 kg/cm²
Sumergido : 0.97+1.24+1.23=3.44ml
Peraltado : 3.84+2.37+1.98+1.04+2.46+2.37+1.67=15.93ml
Nivel rampa de concreto : N.P.T. +0.00 m
Nivel vereda adoquinada : N.P.T. +0.15 m
Adoquinado 10x20x4cm : 11.10m²

M-15 Ca. FELIX OLCAY Cdra. 4 - Psje. RUBINI Cdra. 1
Esc: 1/100

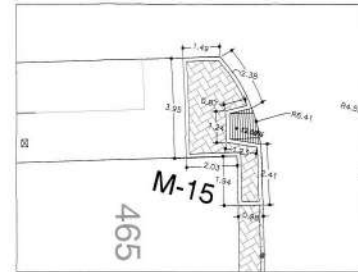


M - 15 :
Curva Martillo : Propuesta R= 6.41
Sardinel de concreto f'c= 175 kg/cm²
Sumergido : 0.87+1.24+1.23=3.34ml
Peraltado : 2.38+2.41+0.98+1.94+2.03+3.95+1.49=15.18ml
Nivel rampa de concreto : N.P.T. +0.00 m
Nivel vereda adoquinada : N.P.T. +0.15 m
Adoquinado 10x20x4cm : 9.40m²

M-16 Ca. RAMON RIBEYRO Cdra. 1 - Psje. RUBINI Cdra. 1
Esc: 1/100

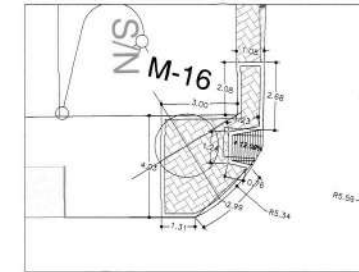


M - 16 :
Curva Martillo : Propuesta R= 5.34
Sardinel de concreto f'c= 175 kg/cm²
Sumergido : 1.23+1.24+0.76=3.23ml
Peraltado : 2.68+2.99+1.31+4.03+3+2.08+1.08=17.17ml
Nivel rampa de concreto : N.P.T. +0.00 m
Nivel vereda adoquinada : N.P.T. +0.15 m
Adoquinado 10x20x4cm : 12.70m²

M-17 Ca. RAMON RIBEYRO Cdra. 1 - Psje. RUBINI Cdra. 1
Esc: 1/125

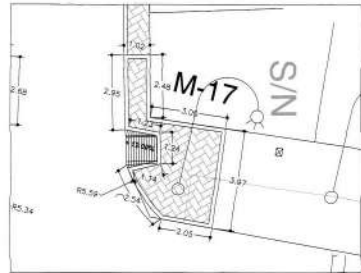


M - 17 :
Curva Martillo : Propuesta R= 5.59
Sardinel de concreto f'c= 175 kg/cm²
Sumergido : 1.23+1.24+1.14=3.61ml
Peraltado : 2.95+1.02+2.48+3+3.97+2.05+2.54=18.01ml
Nivel rampa de concreto : N.P.T. +0.00 m
Nivel vereda adoquinada : N.P.T. +0.15 m
Adoquinado 10x20x4cm : 13.05 m²

M-18 Ca. J. ALFARO Cdra. 1 - Ca. M. ODICIO Cdra. 4
Esc: 1/125

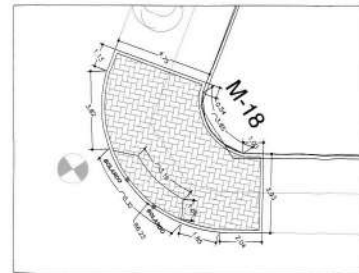


M - 18 :
Curva Martillo : Propuesta R= 6.22
Sardinel de concreto f'c= 175 kg/cm²
Sumergido : 5.32=5.32ml
Peraltado : 0.64+3.85+1+3.93+2.04+1.85+3.82+1.13+4.75=23.01ml
Nivel rampa adoquinada : N.P.T. +0.00 m
Nivel vereda adoquinada : N.P.T. +0.15 m
Adoquinado 10x20x4cm : 40.80m²

M-19 Ca. J. ALFARO Cdra. 1 - Ca. RAMON RIBEYRO Cdra. 2
Esc: 1/125

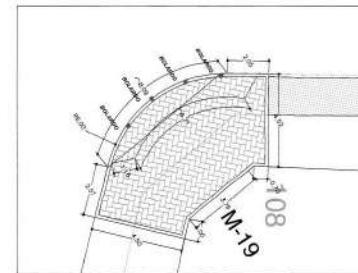


M - 19 :
Curva Martillo : Propuesta R= 6.00
Sardinel de concreto f'c= 175 kg/cm²
Sumergido : 8.09=8.09ml
Peraltado : 4.52+0.70+3.79+1+4.50+2.57+2.05=19.13ml
Nivel rampa adoquinada : N.P.T. +0.00 m
Nivel vereda adoquinada : N.P.T. +0.15 m
Adoquinado 10x20x4cm : 42.65m²

M-20 Ca. J. ALFARO Cdra. 1 - Ca. B. TRUJILLO Cdra. 2
Esc: 1/125

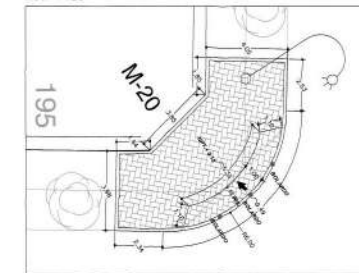


M - 20 :
Curva Martillo : Propuesta R= 6.00
Sardinel de concreto f'c= 175 kg/cm²
Sumergido : 9.49= 9.49ml
Peraltado : 2.53+2.34+3.98+1.64+3.85+1.85+4.05=20.24ml
Nivel rampa adoquinada : N.P.T. +0.00 m
Nivel vereda adoquinada : N.P.T. +0.15 m
Adoquinado 10x20x4cm : 43.55m²

M-21 Ca. J. ALFARO Cdra. 1 - Ca. B. TRUJILLO Cdra. 3
Esc: 1/125

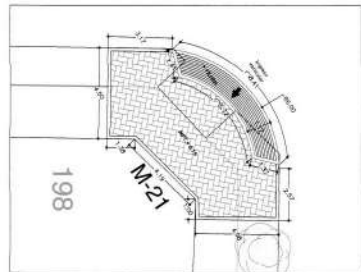


M - 21 :
Curva Martillo : Propuesta R= 6.00
Sardinel de concreto f'c= 210 kg/cm²
Sumergido : 1.41+5.72+1.37=8.50ml
Peraltado : 2.57+4.08+1+4.19+1.38+4.50+3.17=20.89ml
Nivel rampa de concreto : N.P.T. +0.00 m
Nivel vereda adoquinada : N.P.T. +0.15 m
Adoquinado 10x20x4cm : 38.70m²

M-22 Ca. J. ALFARO Cdra. 2 - Ca. B. TRUJILLO Cdra. 2
Esc: 1/125

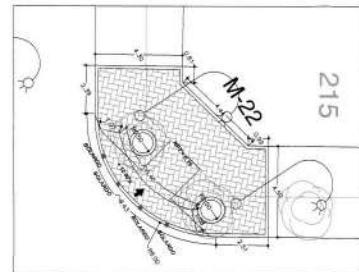

M - 22 :
Curva Martillo : Propuesta R= 6.00
Sardinel de concreto f'c= 175 kg/cm²
Sumergido : 9.43=9.43ml
Peraltado : 4.50+2.51+2.39+4.30+0.81+4.44+0.99=19.94ml
Nivel rampa adoquinada : N.P.T. +0.00 m
Nivel vereda adoquinada : N.P.T. +0.15 m
Adoquinado 10x20x4cm : 46.90m²

M-23 Ca. J. ALFARO Cdra. 2 - Ca. B. TRUJILLO Cdra. 3
Esc: 1/125

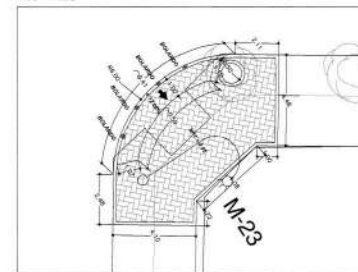

M - 23 :
Curva Martillo : Propuesta R= 6.00
Sardinel de concreto f'c= 175 kg/cm²
Sumergido : 9.41= 9.41ml
Peraltado : 4.48+1+4.08+1.22+4.10+2.48+2.11=19.47ml
Nivel rampa adoquinada : N.P.T. +0.00 m
Nivel vereda adoquinada : N.P.T. +0.15 m
Adoquinado 10x20x4cm : 44.95 m²

M-24 Ca. J. ALFARO Cdra. 2 - Ca. GRAL SILVA Cdra. 3
Esc: 1/125



M - 24 :
Curva Martillo : Propuesta R= 6.00
Sardinel de concreto f'c= 175 kg/cm²
Sumergido : 9.42= 9.42ml
Peraltado : 2.64+1.48+2.10+0.77+2.40+0.76+4.31+1+4.50=19.96ml
Nivel rampa adoquinada : N.P.T. +0.00 m
Nivel vereda adoquinada : N.P.T. +0.15 m
Adoquinado 10x20x4cm : 46.70m²

NOTA:
N.P.T.+0.00
para todo el
proyecto
segun el nivel
del plano
topografico



PROYECTO:
"MEJORAMIENTO DE LA INFRAESTRUCTURA VIAL DE LA ZONA 11 - PRIMERA ETAPA - DISTRITO MIRAFLORES LIMA-LIMA"

ALCALDE DE MIRAFLORES
Dr. Jorge Muñoz Wells

GERENCIA MUNICIPAL
Dr. Sergio Meza Salazar

GERENCIA DE OBRAS Y SERVICIOS PÚBLICOS
Ing. Alejandro Moreno B.

SUBGERENCIA DE OBRAS PÚBLICAS
Ing. Dante Abrill Roncal


ENCARGADO:
Arq. Karen Salazar Miranda
C.A.P. 10547

PLANO:
ARQUITECTURA
DETALLES MARTILLOS

JUNIO 2018


A-07

M-25 Ca. M. J. ALFARO Cdra. 2 - Ca. GRAL SILVA Cdra. 4
Esc: 1/125

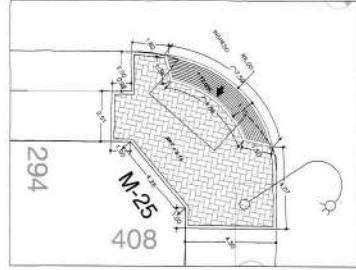


M - 25:
Curva Martillo : Propuesta R= 6.00 m
Sardinell de concreto f'c= 210 kg/cm²
Sumergido : 1.38+4.88+1.50= 7.76m
Peraltado : 4.07+4.50+1+4.26+1+2.51+0.98+2+1.82= 22.14m
Nivel rampa de concreto : N.P.T. +0.00 m
Nivel vereda adoquinada : N.P.T. +0.15 m
Adoquinado 10x20x8cm : 38.60 m²

M-26 Ca. V. MACHUCA Cdra. 1 - Ca. P. ALCOCER Cdra. 2
Esc: 1/125

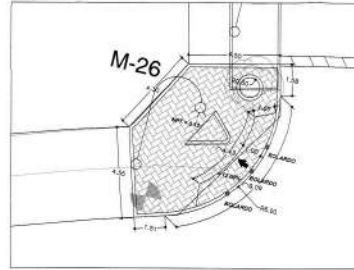


M - 26:
Curva Martillo : Propuesta R= 6.00
Sardinell de concreto f'c= 175 kg/cm²
Sumergido : 9.09= 9.09m
Peraltado : 1.58+1.51+4.55+4.30+4.50= 16.44m
Nivel rampa adoquinada : N.P.T. +0.00 m
Nivel vereda adoquinada : N.P.T. +0.15 m
Adoquinado 10x20x4cm : 39.60m²

M-27 Ca. V. MACHUCA Cdra. 2 - Ca. P. ALCOCER Cdra. 2
Esc: 1/125

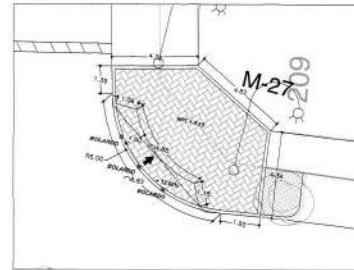


M - 27:
Curva Martillo : Propuesta R= 6.00
Sardinell de concreto f'c= 175 kg/cm²
Sumergido : 8.83= 8.83m
Peraltado : 4.34+1.95+1.39+4.32+4.82= 16.82m
Nivel rampa adoquinada : N.P.T. +0.00 m
Nivel vereda adoquinada : N.P.T. +0.15 m
Adoquinado 10x20x4cm : 40.00m²

M-28 Ca. V. MACHUCA Cdra. 2 - Ca. M IRRIBARREN Cdra. 2
Esc: 1/125

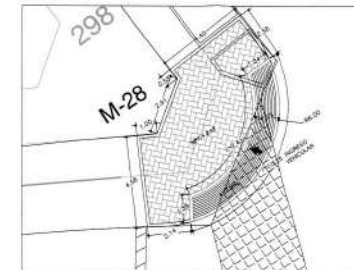


M - 28:
Curva Martillo : Propuesta R= 6.00
Sardinell de concreto f'c= 210 kg/cm²
Sumergido : 1.34+7.41+1.35= 10.10m
Peraltado : 2.56+2.14+4.56+1+2.91+0.55+4.40= 18.12m
Nivel rampa de concreto : N.P.T. +0.00 m
Nivel vereda adoquinada : N.P.T. +0.15 m
Adoquinado 10x20x8cm : 34.10m²

M-29 Ca. V. MACHUCA Cdra. 2 - Ca. M. IRRIBARREN Cdra. 3
Esc: 1/125

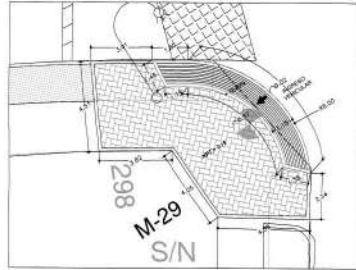

M - 29:
Curva Martillo : Propuesta R= 6.00
Sardinell de concreto f'c= 210 kg/cm²
Sumergido : 1.48+1.14+6.67+1.38= 10.67m
Peraltado : 2.34+4.55+4.05+3.62+4.51+3.01= 22.08m
Nivel rampa de concreto : N.P.T. +0.00 m
Nivel vereda adoquinada : N.P.T. +0.15 m
Adoquinado 10x20x8cm: 43.75m²

M-30 Ca. V. MACHUCA Cdra. 3 - Ca. M. IRRIBARREN Cdra. 3
Esc: 1/125

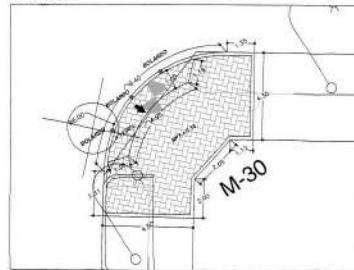

M - 30:
Curva Martillo : Propuesta R= 6.00
Sardinell de concreto f'c= 175 kg/cm²
Sumergido : 9.40= 9.40m
Peraltado : 4.30+1.12+2.65+2+4.50+2.31+1.35= 18.23m
Nivel rampa adoquinada : N.P.T. +0.00 m
Nivel vereda adoquinada : N.P.T. +0.15 m
Adoquinado 10x20x4cm : 39.55m²

M-31 Ca. V. MACHUCA Cdra. 3 - Ca. O. ZEVALLOS Cdra. 1
Esc: 1/125




M - 31:
Curva Martillo : Propuesta R= 7.00
Sardinell de concreto f'c= 175 kg/cm²
Sumergido : 7.93= 7.93m
Peraltado : 2.24+3.16+1.24+4.38+1+4.39+1.67+4.54= 22.62m
Nivel rampa adoquinada : N.P.T. +0.00 m
Nivel vereda adoquinada : N.P.T. +0.15 m
Adoquinado 10x20x4cm : 49.10m²

M-32 Ca. V. MACHUCA Cdra. 4 - Ca. O. ZEVALLOS Cdra. 1
Esc: 1/125



M - 32:
Curva Martillo : Propuesta R= 7.00
Sardinell de concreto f'c= 175 kg/cm²
Sumergido : 6.90= 6.90m
Peraltado : 4.51+3.88+3.11+4.59+1+4.140+1= 22.23m
Nivel rampa adoquinada : N.P.T. +0.00 m
Nivel vereda adoquinada : N.P.T. +0.15 m
Adoquinado 10x20x4cm : 45.80m²

M-33 Ca. O. ZEVALLOS Cdra. 1 - Ca. LA JARA Cdra. 2
Esc: 1/125

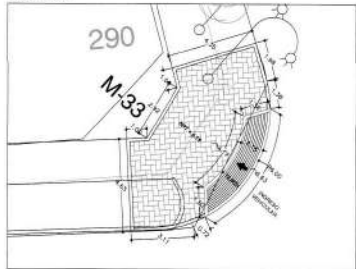


M - 33:
Curva Martillo : Propuesta R= 6.00
Sardinell de concreto f'c= 210 kg/cm²
Sumergido : 1.36+4.17+1.50= 7.03m
Peraltado : 1.98+1.38+0.72+3.11+4.63+1+2.92+1+4.38= 21.09m
Nivel rampa de concreto : N.P.T. +0.00 m
Nivel vereda adoquinada : N.P.T. +0.15 m
Adoquinado 10x20x8cm : 35.10m²

M-34 Ca. O. ZEVALLOS Cdra. 2 - Ca. LA JARA Cdra. 2
Esc: 1/125




M - 34:
Curva Martillo : Propuesta R= 6.00
Sardinell de concreto f'c= 175 kg/cm²
Sumergido : 2.74= 2.74m
Peraltado : 4.25+2.74+5.23+4.23+7+4+1= 23.95m
Nivel rampa adoquinada : N.P.T. +0.00 m
Nivel vereda adoquinada : N.P.T. +0.15 m
Adoquinado 10x20x4cm : 69.00m²

M-35 Ca. O. ZEVALLOS Cdra. 2 - Ca. J. FERNANDEZ Cdra. 2
Esc: 1/125

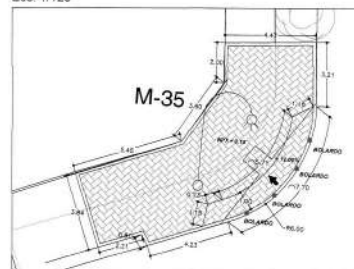

M - 35:
Curva Martillo : Propuesta R= 6.00
Sardinell de concreto f'c= 175 kg/cm²
Sumergido : 7.70= 7.70m
Peraltado : 3.21+4.47+2+3.60+5.45+3.84+2.21+0.61= 25.39m
Nivel rampa adoquinada : N.P.T. +0.00 m
Nivel vereda adoquinada : N.P.T. +0.15 m
Adoquinado 10x20x4cm : 60.00 m²

M-36 Ca. O. ZEVALLOS Cdra. 2 - Ca. J. FERNANDEZ Cdra. 2
Esc: 1/125

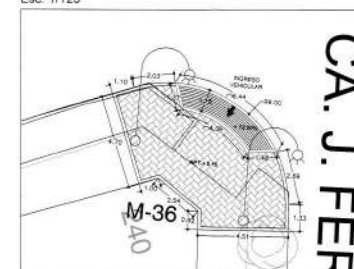

M - 36:
Curva Martillo : Propuesta R= 6.00
Sardinell de concreto f'c= 175 kg/cm²
Sumergido : 1.37+4.08+13.46= 18.91m
Peraltado : 2.69+1.33+4.51+0.92+2.54+1+4.70+1+2.03= 20.82 m
Nivel rampa de concreto : N.P.T. +0.00 m
Nivel vereda adoquinada : N.P.T. +0.15 m
Adoquinado 10x20x8cm : 34.35m²

NOTA:
N.P.T.+0.00
para todo el
proyecto
segun el nivel
del plano
topografico



UBICACIÓN:
SECTOR:
TIA



PROYECTO:
"MEJORAMIENTO DE
LA INFRAESTRUCTURA
VIAL DE LA ZONA 11 -
PRIMERA ETAPA
DISTRITO MIRAFLORES
LIMA-LIMA"

ALCALDE DE MIRAFLORES
Dr. Jorge Muñoz Wells

GERENCIA MUNICIPAL
Dr. Sergio Meza Salazar

GERENCIA DE OBRAS Y
SERVICIOS PÚBLICOS
Ing. Alejandro Moreno B.

SUBGERENCIA DE
OBRAS PÚBLICAS
Ing. Dante Abrill Roncal


ENCARGADO:
Arq. Karen Salazar Miranda
C.A.P. 16547

PLANO:
ARQUITECTURA
DETALLES MARTILLOS

FECHA:
JUNIO 2018


A-08

MP-1 PQUE. DOMINGO AYARZA
Esc: 1/125

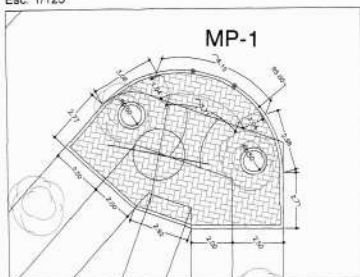


MP- 1:
 . Curva Martillo : Propuesta R= 6.00 m
 . Sardinel de concreto $f_c = 175 \text{ kg/cm}^2$
 . Sumergido : 6.15 = 6.15ml
 . Peralto : 2.98+2.71+2.5+2+2.92+2+2.5+2.77+3.06=23.44ml
 . Nivel rampa adoquinada : N.P.T. +0.00 m
 . Nivel vereda adoquinada : N.P.T. +0.15 m
 . Adoquinado 10x20x4cm : 55.30 m²

MP-2 PQUE. DOMINGO AYARZA
Esc: 1/125

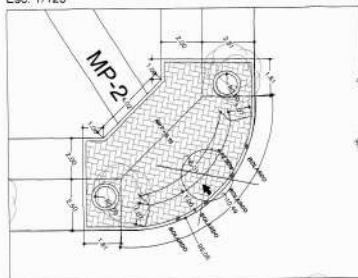

MP- 2:
 . Curva Martillo : Propuesta R= 6.06
 . Sardinel de concreto $f_c = 175 \text{ kg/cm}^2$
 . Sumergido : 10.49= 10.49ml
 . Peralto : 1.81+2.50+2+1+4.02+1+2+2.51+1.81= 18.65ml
 . Nivel rampa adoquinada : N.P.T. +0.00 m
 . Nivel vereda adoquinada : N.P.T. +0.15 m
 . Adoquinado 10x20x4cm : 46.90m²

MP-3 PQUE. DOMINGO AYARZA
Esc: 1/125

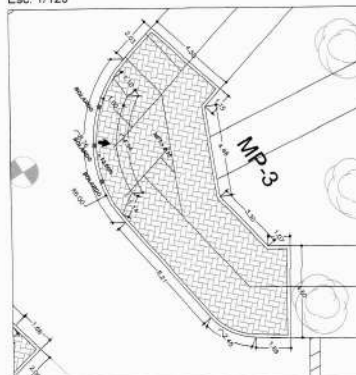

MP - 3 :
 . Curva Martillo : Propuesta R= 6.00
 . Sardinel de concreto $f_c = 175 \text{ kg/cm}^2$
 . Sumergido : 8.76= 8.76ml
 . Peralto : 4.50+1.69+2.45+6.21+2.03+4.50+1.15+
 4.46+3.30+1.07= 31.36ml
 . Nivel rampa adoquinada : N.P.T. +0.00 m
 . Nivel vereda adoquinada : N.P.T. +0.15 m
 . Adoquinado 10x20x4cm : 68.40m²



UBICACIÓN:
SECTOR:
11A



PROYECTO

"MEJORAMIENTO DE
LA INFRAESTRUCTURA
VIAL DE LA ZONA 11 -
PRIMERA ETAPA -
DISTRITO MIRAFLORES
LIMA-LIMA"

ALCALDE DE MIRAFLORES

Dr. Jorge Muñoz Wells

GERENCIA MUNICIPAL

Dr. Sergio Meza Salazar

GERENCIA DE OBRAS Y
SERVICIOS PÚBLICOS

Ing. Alejandro Moreno B.

SUBGERENCIA DE
OBRAS PÚBLICAS

Ing. Dante Abrill Roncal

ENCARGADO

Ara. Karen Salazar Miranda
C.A.P. 10547

PLANO

ARQUITECTURA
DETALLES MARTILLOS

FECHA:

JUNIO 2018

NOTA:
N.P.T.+0.00
para todo el
proyecto
según el nivel
del plano
topográfico


A-09

ARQUITECTURA DETALLES CONSTRUCTIVOS

Esc: INDICADA


MARTILLO TIPO I - RAMPA PEATONAL ADOQUINADA

PLANTA
ESC: 1/50

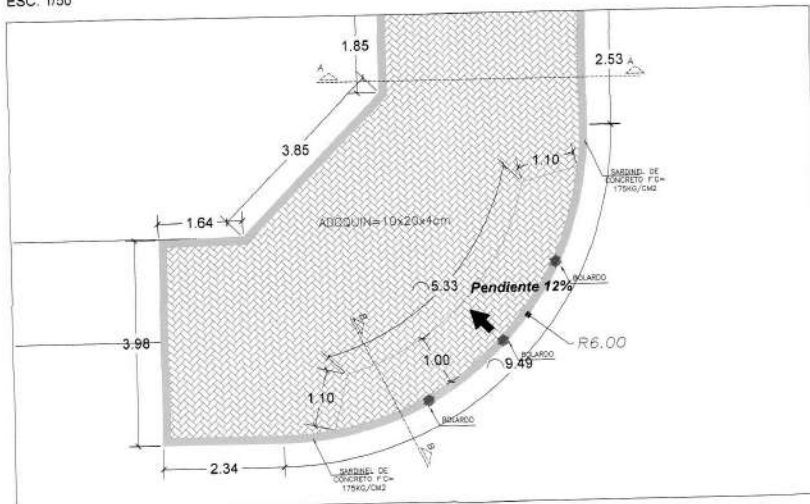


CORTE A-A'

ESC: 1/15

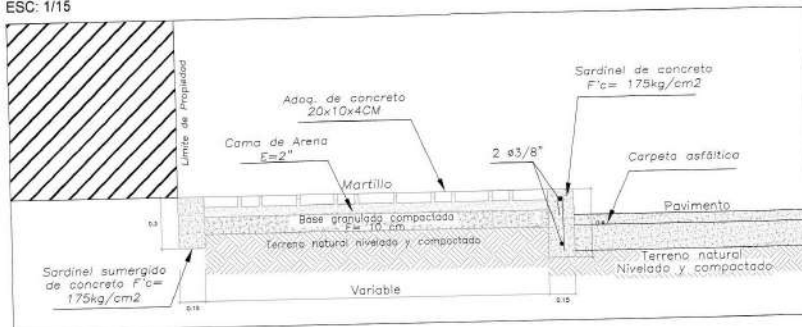


CORTE B-B'

ESC: 1/15

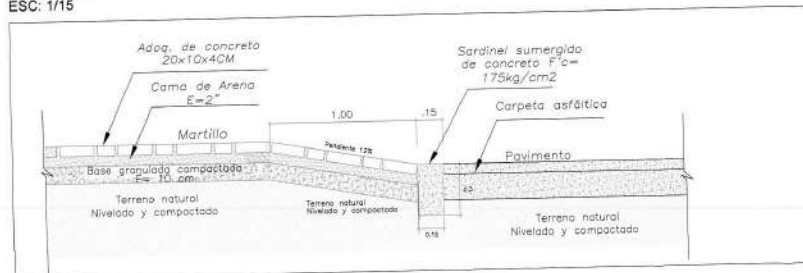


MARTILLO TIPO II - RAMPA VEHICULAR DE CONCRETO

PLANTA
ESC: 1/50

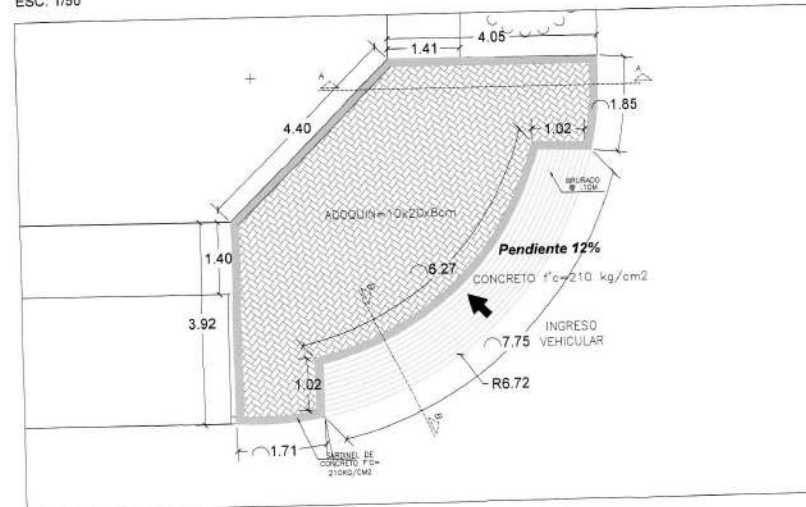


CORTE A-A'

ESC: 1/15

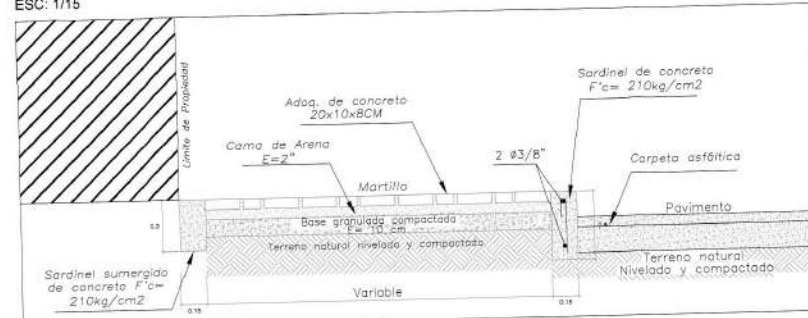

CORTE B-B'

ESC: 1/15

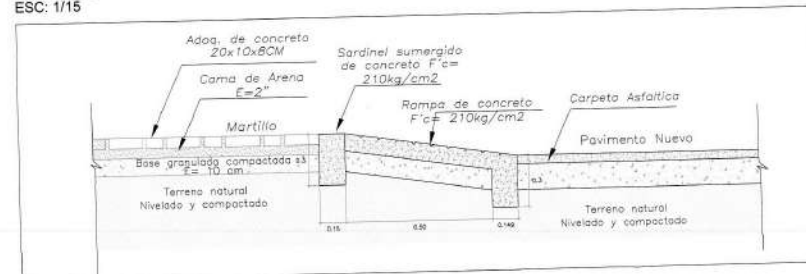

MUNICIPALIDAD DE
MIRAFLORES

UBICACION:
SECTOR:
I.A.



PROYECTO:

"MEJORAMIENTO DE
LA INFRAESTRUCTURA
VIAL DE LA ZONA 11 -
PRIMERA ETAPA -
DISTRITO MIRAFLORES
LIMA-LIMA"

ALCALDE DE MIRAFLORES:

Dr. Jorge Muñoz Wells

GERENCIA MUNICIPAL

Dr. Sergio Meza Salazar

GERENCIA DE OBRAS Y
SERVICIOS PÚBLICOS

Ing. Alejandro Moreno B.

SUBGERENCIA DE
OBRAS PÚBLICAS

Ing. Dante Abrill Rancal

ENCARGADO:

Arq. Karen Salazar Miranda
C.A.P. 10547

PLANO:

ARQUITECTURA
DETALLES CONSTRUCTIVOS I

FECHA:


JUNIO 2018

A-10

Esc: INDICADA


PLANTA

ESC: 1/20

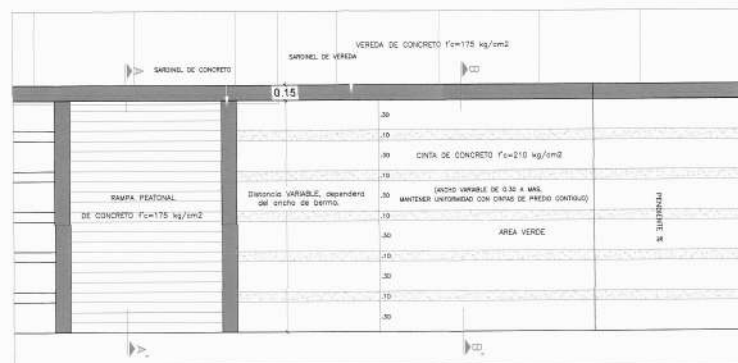


CORTE A-A'

ESC: 1/20

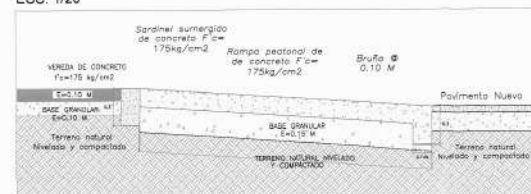


CORTE B-B'

ESC: 1/20

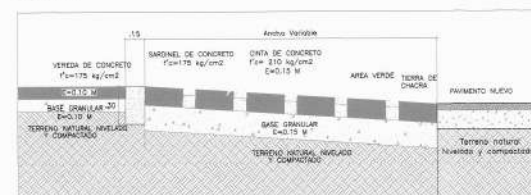


REPOSICION DE LOSA DE CONCRETO

ESC: 1/20

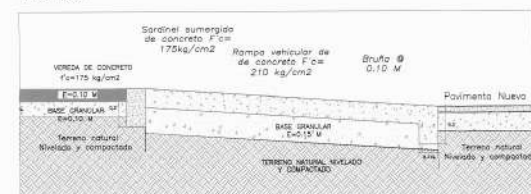


PLANTA

ESC: 1/20

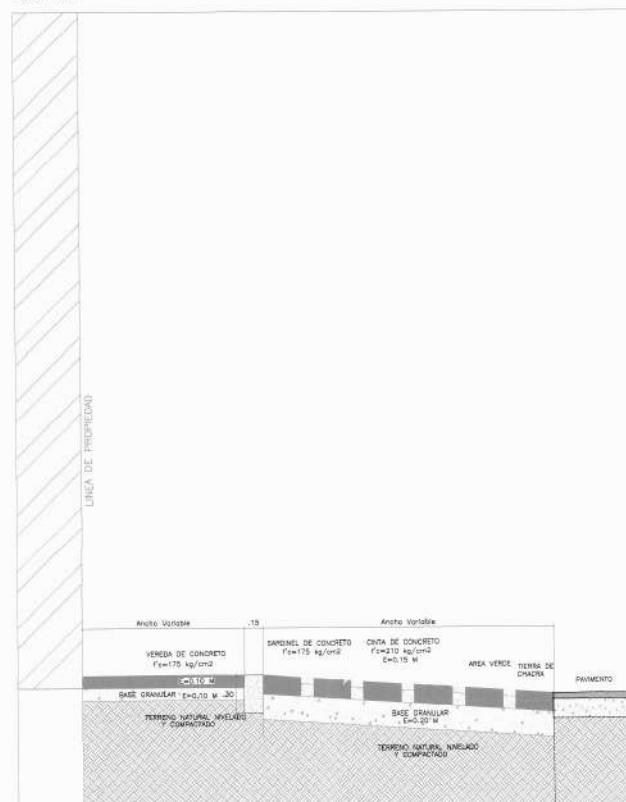


PLANTA

ESC: 1/15

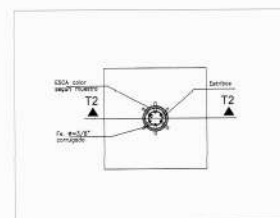


ESC: 1/15

2001, 1979)

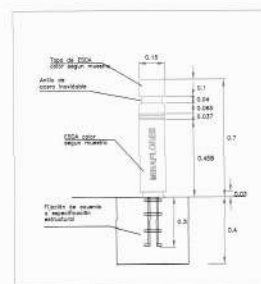


PLANTA

ESC: 1/20

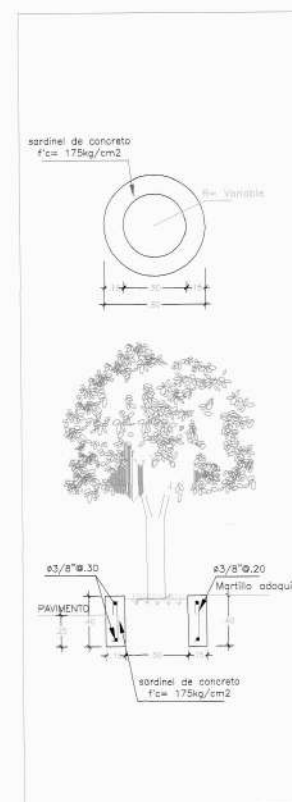

ESC: 1/15

100% 110%

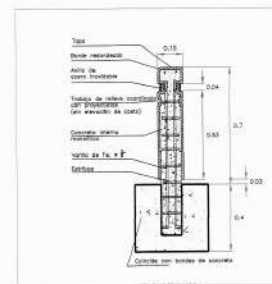MUNICIPALIDAD DE
MIRAFLORES

UBICACIÓN:
SECTOR:
13A



PROYECTO

"MEJORAMIENTO DE LA INFRAESTRUCTURA VIAL DE LA ZONA 11 - PRIMERA ETAPA - DISTRITO MIRAFLORES, LIMA-LIMA"

ALCALDE DE MIRAFLORES

Dr. Jorge Muñoz Wells

GERENCIA MUNICIPAL

Dr. Sergio Meza Salazar

GERENCIA DE OBRAS Y
SERVICIOS PÚBLICOS

Ing. Alejandro Moreno B.

SUBGERENCIA DE
OBRAS PÚBLICAS

Ing. Dante Abrill Roncal


ENCARGADO
Arq. Karen Salazar Miranda
C.A.P. 10547

PLANO: ARQUITECTURA
DETALLES CONSTRUCTIVOS II


FECHA: JUNIO 2018

A-11




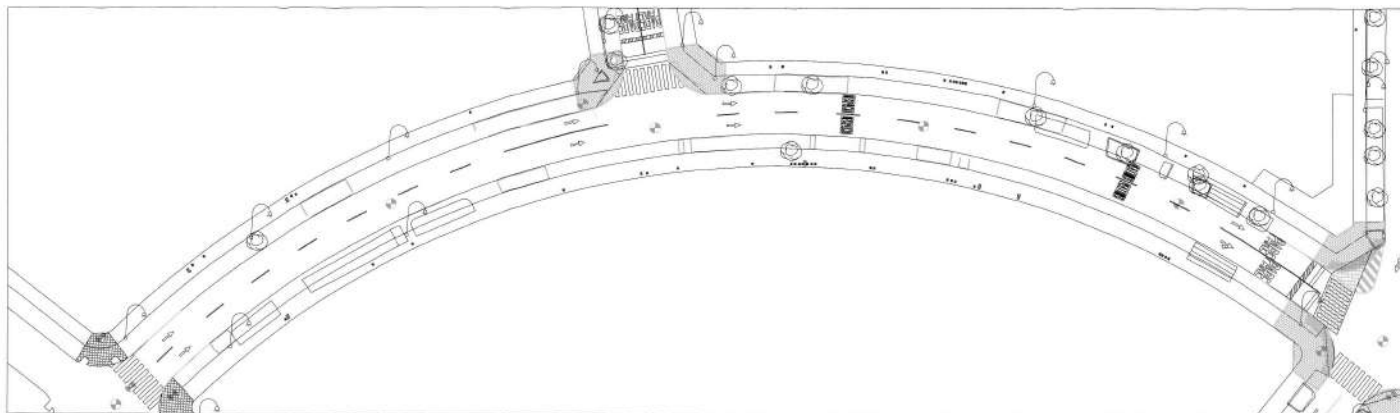


CA. VARGAS MACHUCA CDRA. 1 Y 2

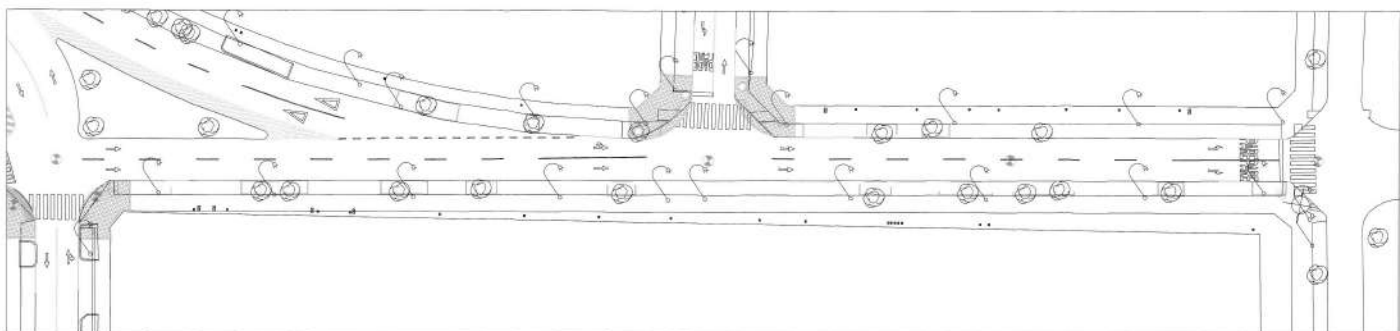

CA. VARGAS MACHUCA CDRA. 3 Y 4

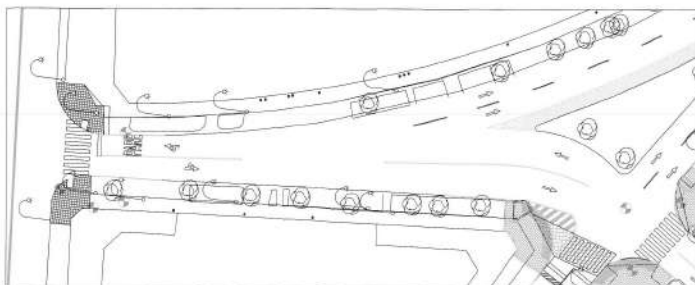

CA. M. IRRIBARREN CDRA. 2

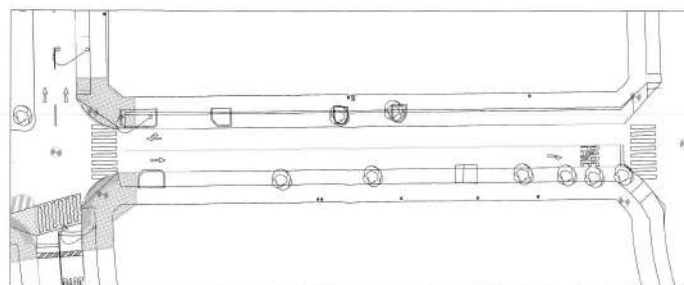

CA. M. IRRIBARREN CDRA. 3



UBICACION - Calles a Intervenir
ESC: S/E

LEYENDA - SEÑALIZACIÓN

PINTURA DE TRAFICO
AMARILLA

PINTURA DE TRAFICO BLANCA



UBICACION
SECTOR
11A



PROYECTO:

"MEJORAMIENTO DE
LA INFRAESTRUCTURA
VIAL DE LA ZONA 11-
PRIMERA ETAPA -
DISTRITO DE MIRAFLORES -
LIMA - LIMA"

ALCALDE DE MIRAFLORES

Dr. Jorge Muñoz Wells

GERENCIA MUNICIPAL

Dr. Sergio Meza Salazar

GERENCIA DE OBRAS Y
SERVICIOS PÚBLICOS

Ing. Alejandro Moreno B.

SUBGERENCIA DE
OBRAS PÚBLICAS

Ing. Dante Abril Rencal

ENCARGADO:

Ing. Oswaldo Rodríguez Calderón
C.I.F. 183243


PLANO:

SEÑALIZACION HORIZONTAL
ESC. 1/250


FECHA:

JUNIO 2018


PS-01

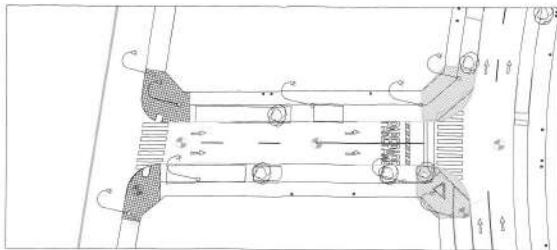


CA. P. ALCOCER CDRA. 2

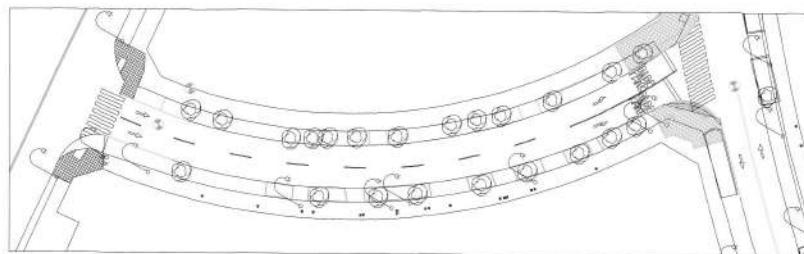


CA. A. LA JARA CDRA. 2

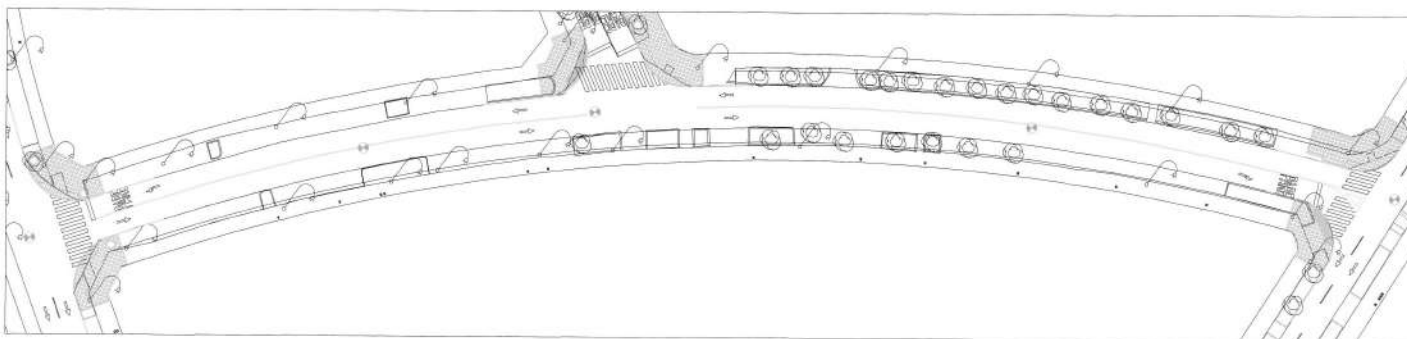

CA. ORTIZ DE ZEVALLOS CDRA. 1 Y 2

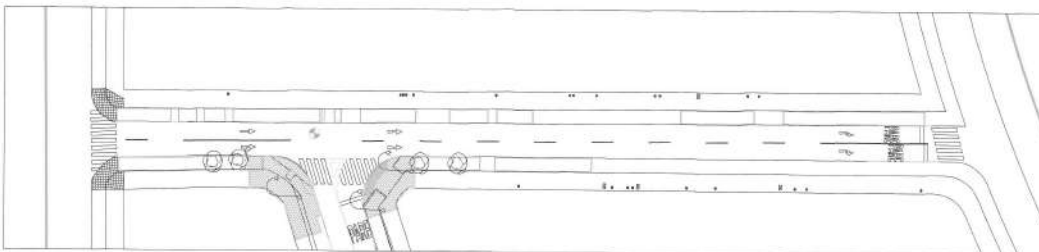

CA. J. FERNANDEZ CDRA. 2

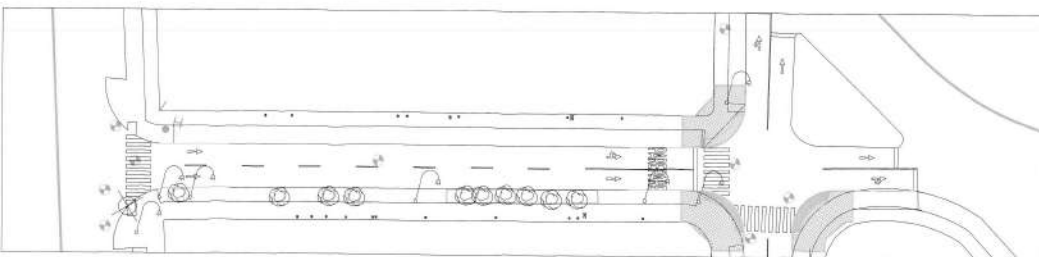

CA. ESPERANZA CDRA. 4 Y 5



UBICACION - Calles a Intervenir
ESC: S/E

LEYENDA - SEÑALIZACIÓN

PINTURA DE TRAFICO
AMARILLA

PINTURA DE TRAFICO BLANCA



UBICACION
SECTOR
11A



PROYECTO

"MEJORAMIENTO DE
LA INFRAESTRUCTURA
VIAL DE LA ZONA 11-
PRIMERA ETAPA -
DISTRITO DE MIRAFLORES -
LIMA - LIMA"

ALCALDE DE MIRAFLORES

Dr. Jorge Muñoz Wells

GERENCIA MUNICIPAL

Dr. Sergio Meza Salazar

GERENCIA DE OBRAS Y
SERVICIOS PÚBLICOS

Ing. Alejandro Moreno B.

SUBGERENCIA DE
OBRAS PÚBLICAS

Ing. Dante Abrill Roncal

ENCARGADO

Ing. Oswaldo Rodríguez Calderón
C.I.P. 183243


PLANO

SEÑALIZACIÓN HORIZONTAL
ESC. 1/300


FECHA

JUNIO 2018


PS-02

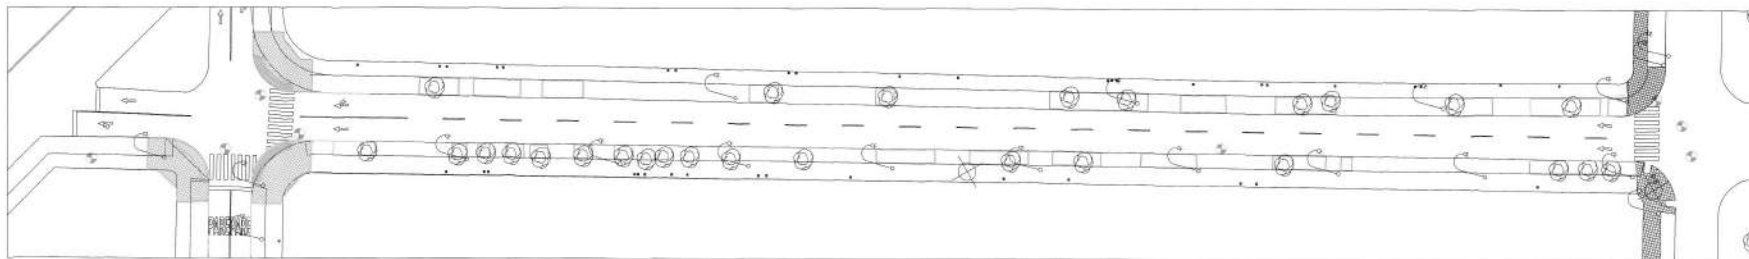


CA. MARIANO ODICIO CDRA. 1 Y 2

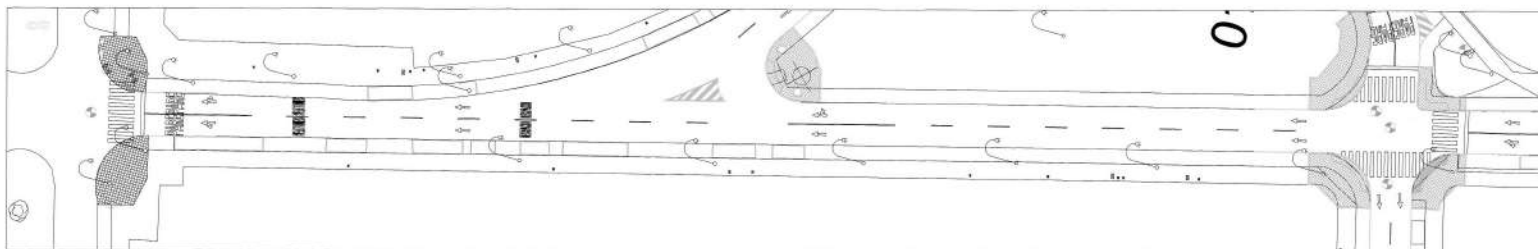


CA. MARIANO ODICIO CDRA. 3

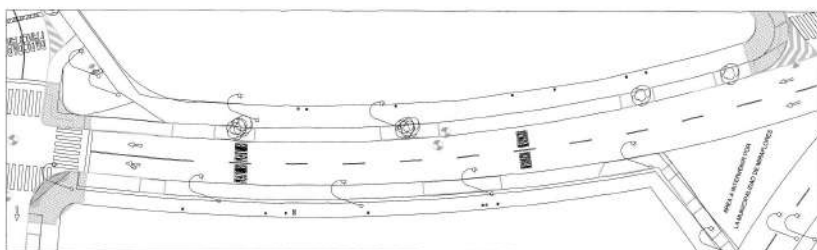

CA. MARIANO ODICIO CDRA. 4

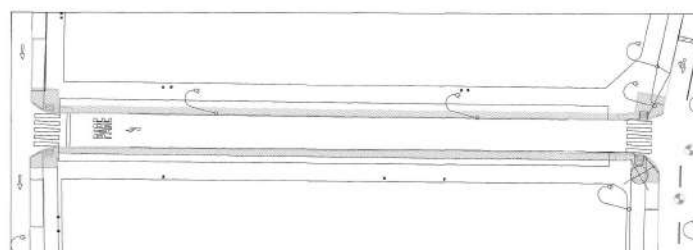

PSJE. RUBINI

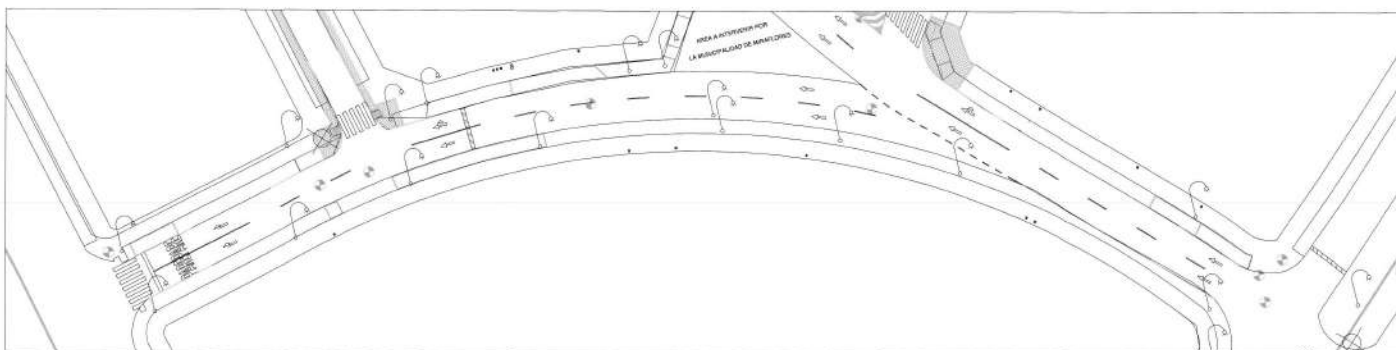

CA. RAMON RIBEYRO CDRA. 1 Y 2

LEYENDA - SEÑALIZACIÓN	
PINTURA DE TRAFICO AMARILLO	—
PINTURA DE TRAFICO BLANCO	—



UBICACION - Calles a Intervénir
ESC: S/E



UBICACIÓN:
SECTOR:
I.I.A.



PROYECTO:

"MEJORAMIENTO DE
LA INFRAESTRUCTURA
VIAL DE LA ZONA 11-
PRIMERA ETAPA -
DISTRITO DE MIRAFLORES -
LIMA - LIMA"

ALCALDE DE MIRAFLORES

Dr. Jorge Muñoz Wells

GERENCIA MUNICIPAL

Dr. Sergio Meza Salazar

GERENCIA DE OBRAS Y
SERVICIOS PÚBLICOS

Ing. Alejandro Moreno B.

SUBGERENCIA DE
OBRAS PÚBLICAS

Ing. Dante Abril Roncal

ENCARGADO:

Ing. Oswaldo Rodríguez Calderón
C.I.P. 183243


PLANO:

SEÑALIZACIÓN HORIZONTAL
ESC. 1/250


FECHA:

JUNIO 2018


PS-03

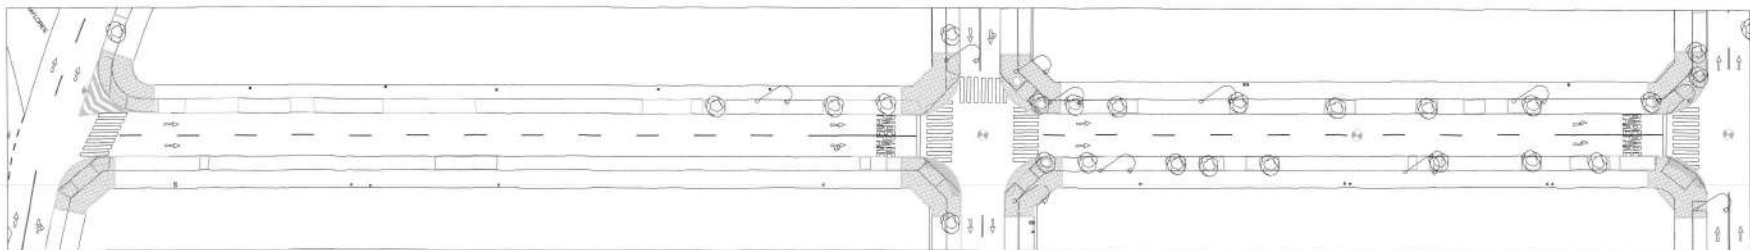


CA. JUAN ALFARO CDRA. 1 Y 2

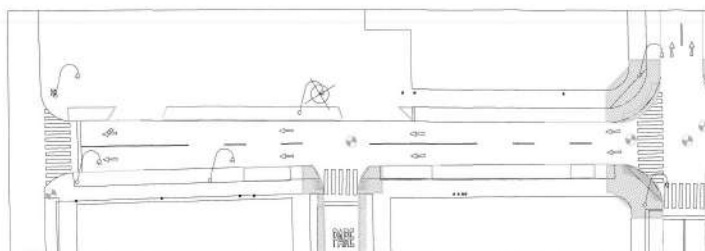


CA. FELIX OLCAI CDRA. 4

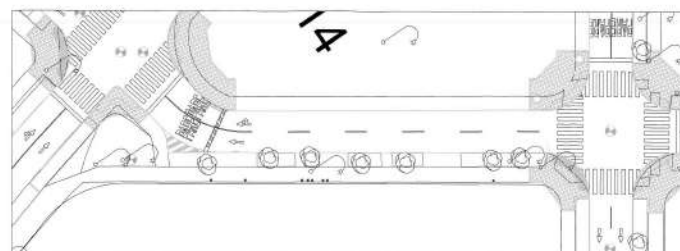

CA. FELIX OLCAI CDRA. 3

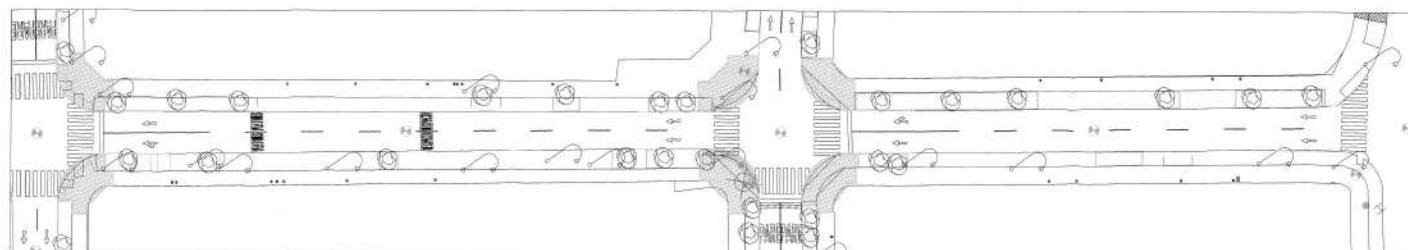

CA. FELIX OLCAI CDRA. 2 Y 1

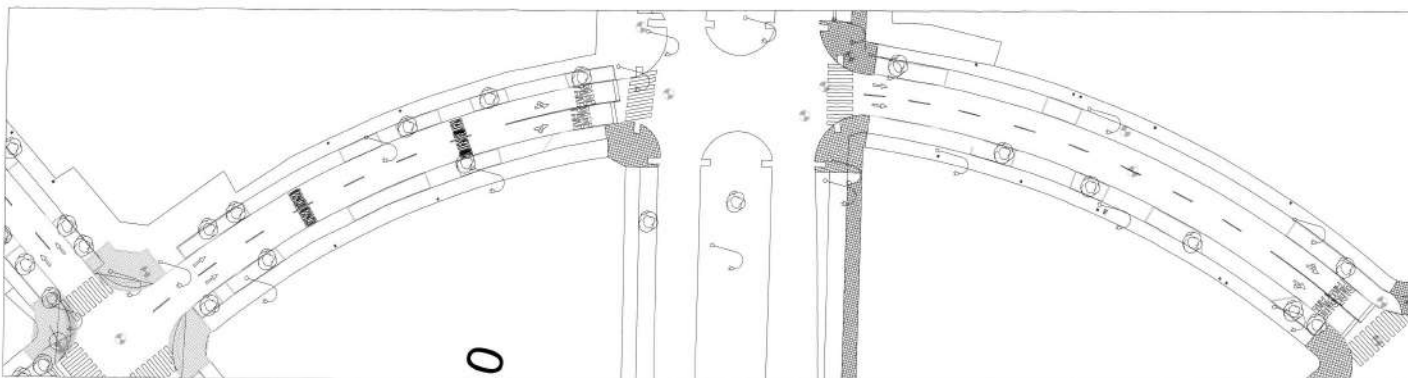

CA. GRAL. SILVA CDRA. 1 Y 2



UBICACION - Calles a Intervénir
ESC: S/E

LEYENDA - SEÑALIZACIÓN

PINTURA DE TRAFICO
AMARILLA

PINTURA DE TRAFICO BLANCA



UBICACION
SECTOR
TIA



PROYECTO:

"MEJORAMIENTO DE
LA INFRAESTRUCTURA
VIAL DE LA ZONA 11-
PRIMERA ETAPA -
DISTRITO DE MIRAFLORES -
LIMA - LIMA"

ALCALDE DE MIRAFLORES

Dr. Jorge Muñoz Wells

GERENCIA MUNICIPAL

Dr. Sergio Meza Salazar

GERENCIA DE OBRAS Y
SERVICIOS PUBLICOS

Ing. Alejandro Moreno B.

SUBGERENCIA DE
OBRAS PUBLICAS

Ing. Dante Abrill Roncal

ENCARGADO:

Ing. Oswaldo Rodriguez Calderon
C.I.P. 183243

PLANO


SEÑALIZACION HORIZONTAL
ESC. 1/250

FECHA:


JUNIO 2018




PS-04

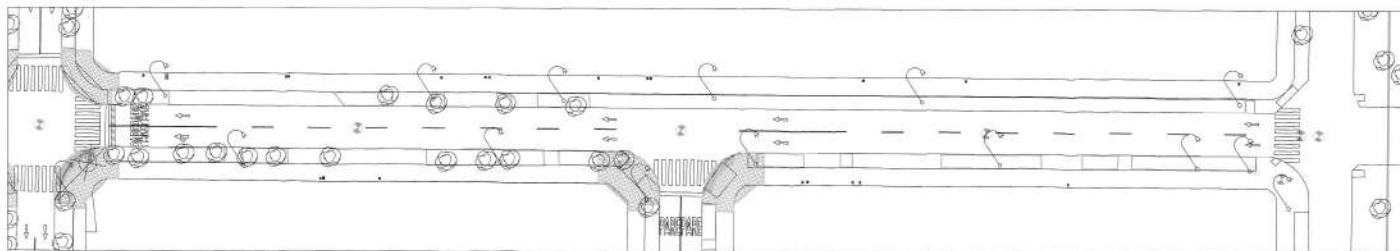

CA. GRAL. SILVA CDRA. 3 Y 4

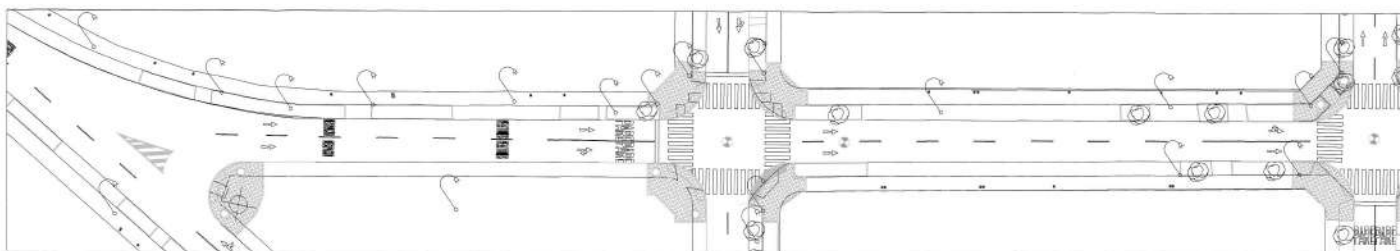

CA. BARTOLOME TRUJILLO CDRA. 1 Y 2

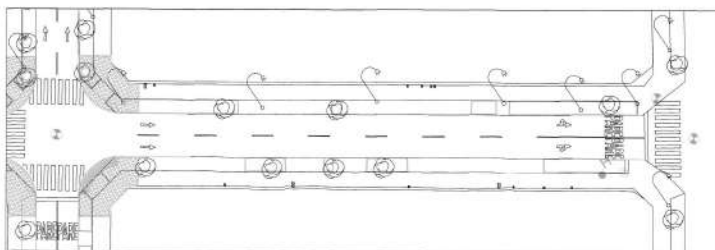

CA. BARTOLOME TRUJILLO CDRA. 3



UBICACION - Calles a Intervenir
ESC: S/E

LEYENDA - SEÑALIZACIÓN	
PINTURA DE TRAFICO	—
ARABILLA	—
PINTURA DE TRAFICO BLANCA	—



PROYECTO:
"MEJORAMIENTO DE LA INFRAESTRUCTURA VIAL DE LA ZONA 11- PRIMERA ETAPA- DISTRITO DE MIRAFLORES - LIMA - LIMA"

ALCALDE DE MIRAFLORES
Dr. Jorge Muñoz Wells

GERENCIA MUNICIPAL
Dr. Sergio Meza Salazar

GERENCIA DE OBRAS Y SERVICIOS PÚBLICOS
Ing. Alejandro Moreno B.

SUBGERENCIA DE OBRAS PÚBLICAS
Ing. Dante Abrill Roncal


ENCARGADO:
Ing. Oswaldo Rodríguez Calderón
C.I.P. 183243

PLANO:
SEÑALIZACIÓN HORIZONTAL
ESC. 1:250


FECHA:
JUNIO 2018

PS-05

ESTACIONAMIENTO VEHICULAR EN FORMA PARALELA A LA VÍA

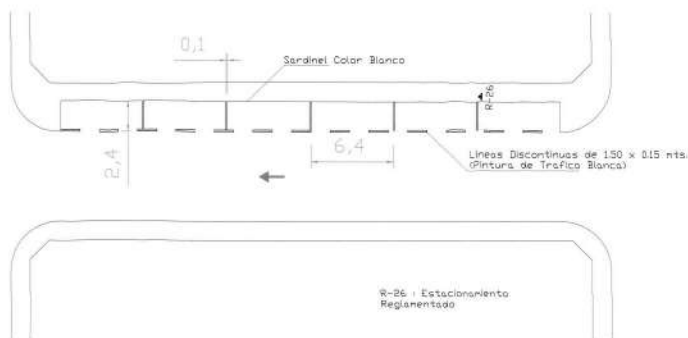

ESC: 1/200

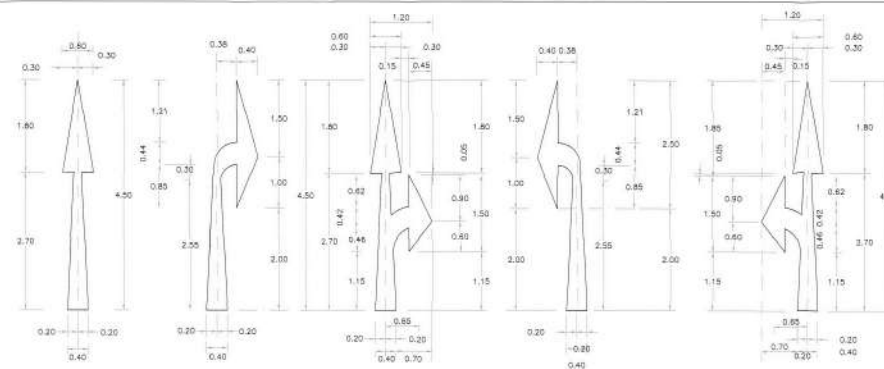

SIGA ADELANTE

AREA=1.28m²
ESC: 1/50

VOLTEE A LA DERECHA

AREA=1.41m²
ESC: 1/50

**SIGA ADELANTE O
VOLTEE A LA DERECHA**


AREA=1.78 m²
ESC: 1/50

VOLTEE A LA IZQUIERDA

AREA=1.41m²
ESC: 1/50


**SIGA ADELANTE O
VOLTEE A LA IZQUIERDA**

AREA=1.78 m²
ESC: 1/50

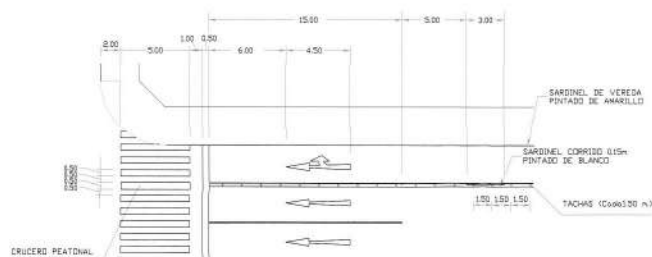


DETALLE DE APROXIMACION VIA
PRINCIPAL CON CRUCERO PEATONAL

ESC: 1/200

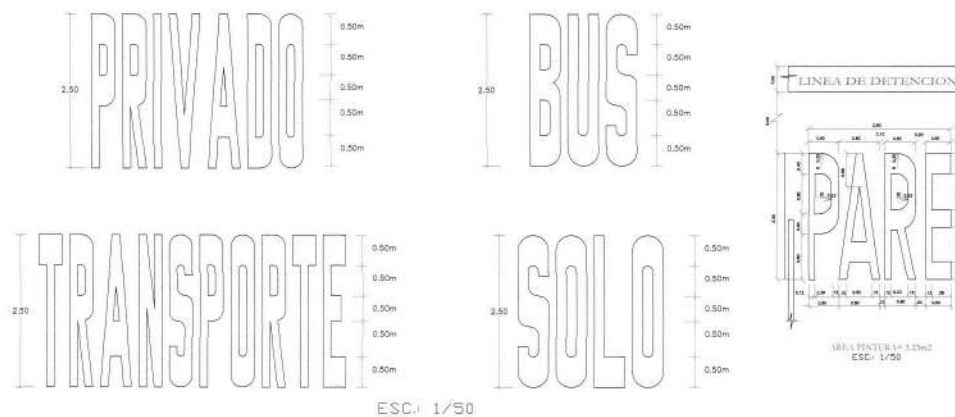


ESC: 1/50

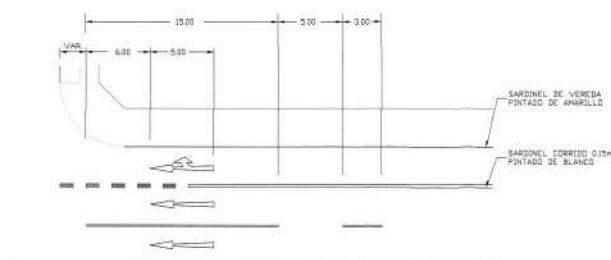

DETALLE DE APROXIMACION VIA
PRINCIPAL SIN CRUCERO PEATONAL

ESC: 1/200

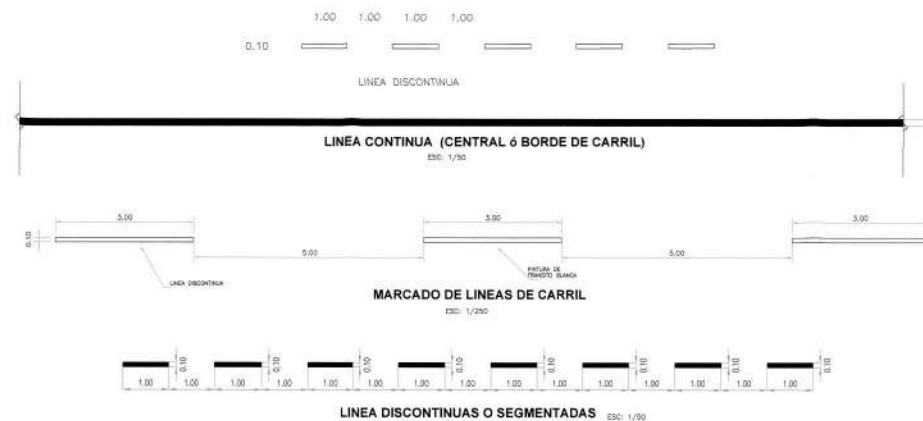

MARCADO DE LINEAS DE CARRIL

ESC: 1/250

LINEA DISCONTINUAS O SEGMENTADAS

ESC: 1/50



MUNICIPALIDAD DE
MIRAFLORES

UBICACIÓN:
SECTOR:
VIA



PROYECTO:

"MEJORAMIENTO DE LA
INFRAESTRUCTURA
VIAL DE LA ZONA 11 -
PRIMERA ETAPA
DISTRITO MIRAFLORES
LIMA-LIMA"

ALCALDE DE MIRAFLORES

Dr. Jorge Muñoz Wells

GERENCIA MUNICIPAL

Dr. Sergio Meza Salazar

GERENCIA DE OBRAS Y
SERVICIOS PÚBLICOS

Ing. Alejandro Moreno B.

SUBGERENCIA DE
OBRAS PÚBLICAS

Ing. Dante Abrill Roncal

ENCARGADO:

Ing. Oswaldo Rodríguez Calerón
C.I.P. 183243

PLANO:

DETALLE DE SEÑALIZACION


FECHA:

JUNIO 2018

DS-01



ING. OSWALDO RODRIGUEZ CALERON
INGENIERO CIVIL
Reg. CP 112243

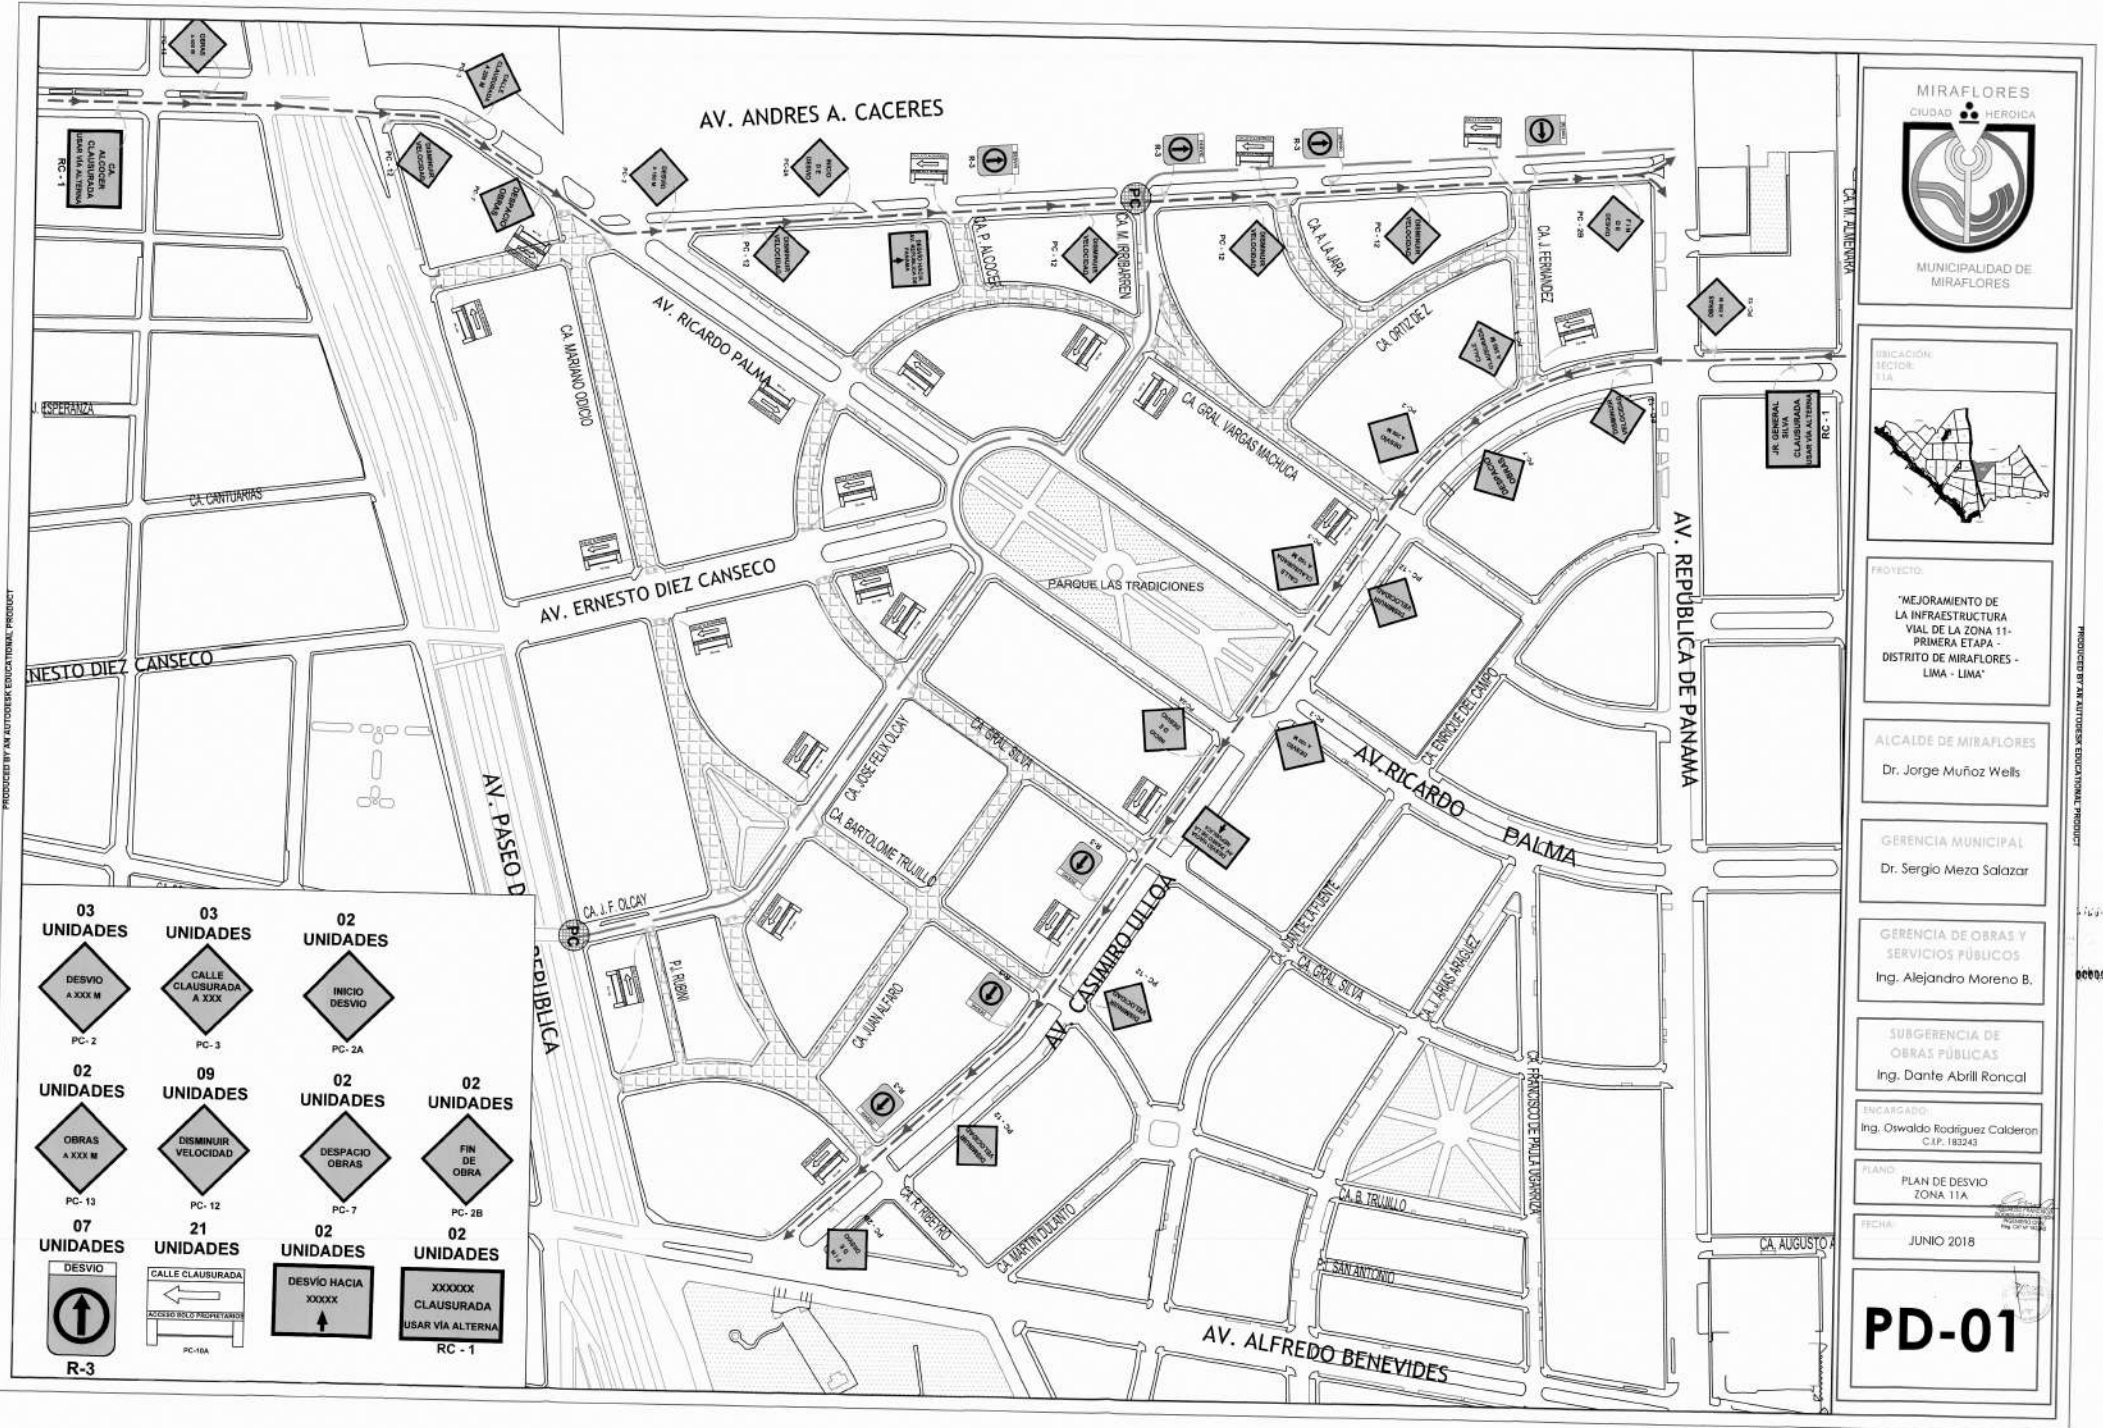

PROYECTO:
"MEJORAMIENTO DE LA INFRAESTRUCTURA VIAL DE LA ZONA 11- PRIMERA ETAPA - DISTRITO DE MIRAFLORES - LIMA - LIMA"

ALCALDE DE MIRAFLORES
Dr. Jorge Muñoz Wells

GERENCIA MUNICIPAL
Dr. Sergio Meza Salazar

GERENCIA DE OBRAS Y SERVICIOS PÚBLICOS
Ing. Alejandro Moreno B.

SUBGERENCIA DE OBRAS PÚBLICAS
Ing. Dante Abrill Roncal

ENCARGADO:
Ing. Oswaldo Rodríguez Calderón
C.I.P. 183243

PLANO: PLAN DE DESIVIO ZONA 11A

FECHA: JUNIO 2018

PD-01

