




LISTADO DE PLANOS

1. U-01: UBICACIÓN Y LOCALIZACIÓN
2. D-01: DEMOLICION DE PAVIMENTO
3. D-02: DEMOLICION DE PAVIMENTO
4. D-03: DEMOLICION DE PAVIMENTO
5. D-04: DEMOLICION DE PAVIMENTO
6. D-05: DEMOLICION DE PAVIMENTO
7. D-06: DEMOLICION DE VEREDA Y SARDINEL DE VEREDA
8. D-07: DEMOLICION DE VEREDA Y SARDINEL DE VEREDA
9. D-08: DEMOLICION DE VEREDA Y SARDINEL DE VEREDA
10. D-09: DEMOLICION DE VEREDA Y SARDINEL DE VEREDA
11. D-10: DEMOLICION DE VEREDA Y SARDINEL DE VEREDA
12. D-11: DEMOLICION DE BERMA, MARTILLO Y SARDINELES
13. D-12: DEMOLICION DE BERMA, MARTILLO Y SARDINELES
14. D-13: DEMOLICION DE BERMA, MARTILLO Y SARDINELES
15. D-14: DEMOLICION DE BERMA, MARTILLO Y SARDINELES
16. D-15: DEMOLICION DE BERMA, MARTILLO Y SARDINELES
17. AS-01: ASFALTADO
18. AS-02: ASFALTADO
19. AS-03: ASFALTADO
20. AS-04: ASFALTADO
21. AS-05: ASFALTADO
22. A-01: ARQUITECTURA - PLANTAS
23. A-02: ARQUITECTURA - PLANTAS
24. A-03: ARQUITECTURA - PLANTAS
25. A-04: ARQUITECTURA - PLANTAS
26. A-05: ARQUITECTURA - PLANTAS
27. A-06: ARQUITECTURA - DETALLES MARTILLOS
28. A-07: ARQUITECTURA - DETALLES MARTILLOS
29. A-08: ARQUITECTURA - DETALLES MARTILLOS
30. A-09: ARQUITECTURA - DETALLES MARTILLOS
31. A-10: ARQUITECTURA - DETALLES CONSTRUCTIVOS I
32. A-11: ARQUITECTURA - DETALLES CONSTRUCTIVOS II
33. PS-01: SEÑALIZACIÓN HORIZONTAL
34. PS-02: SEÑALIZACIÓN HORIZONTAL
35. PS-03: SEÑALIZACIÓN HORIZONTAL
36. PS-04: SEÑALIZACIÓN HORIZONTAL
37. PS-05: SEÑALIZACIÓN HORIZONTAL
38. DS-01: DETALLE DE SEÑALIZACIÓN
39. PD-01: PLAN DE DESVIO
40. PD-02: PLAN DE DESVIO





Oswaldo E. Rodríguez Calderón
Ingeniero Civil

UBICACIÓN
Esc: INDICADA

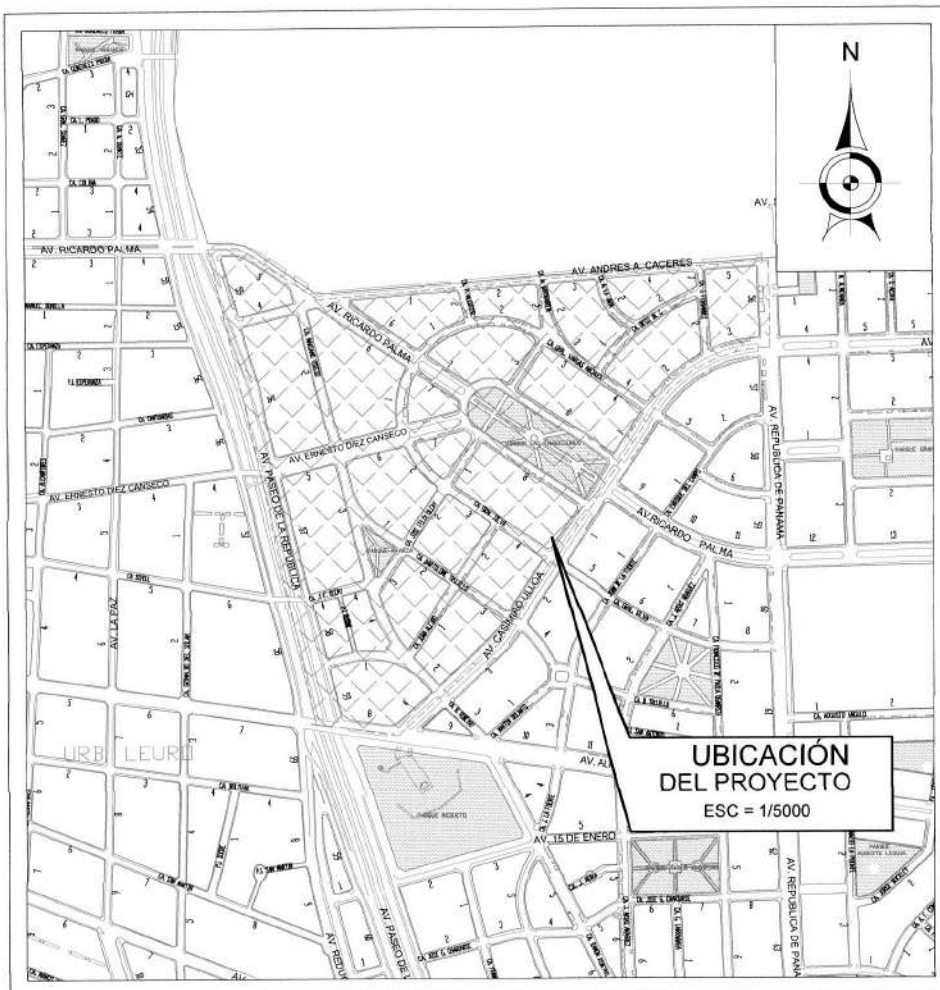

PROYECTO:
EL PROYECTO SE ENCUENTRA ENMARCADO EN LA ZONA 11 A DEL DISTRITO DE MIRAFLORES
Y SE ENCUENTRA DELIMITADO DEACUERDO AL SIGUIENTE DETALLE:

- . NORTE : AV. ANDRES A. CACERES
- . SUR : AV. ALFREDO BENAVIDES
- . ESTE : AV. ROOSEVELT / AV. CASIMIRO ULLOA
- . OESTE : AV. PASEO DE LA REPUBLICA

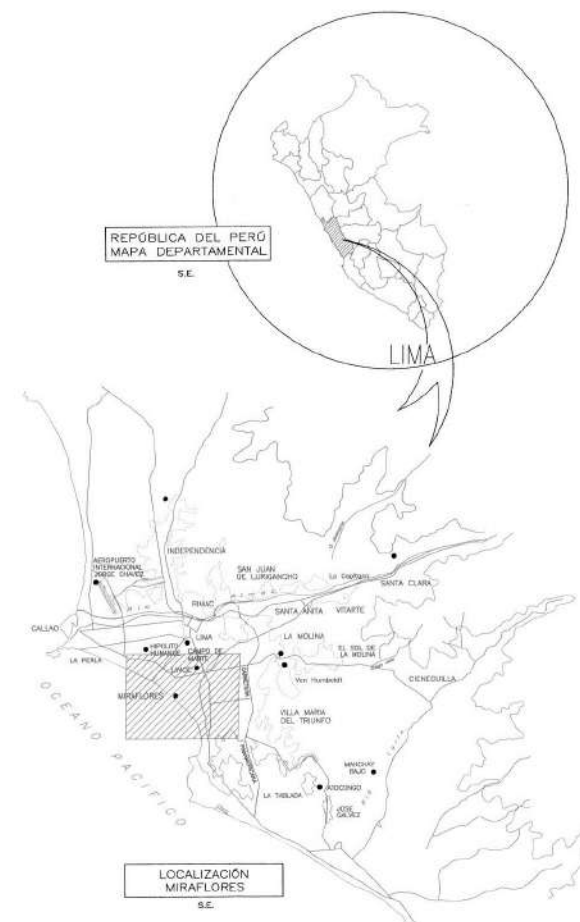

PROYECTO:
"MEJORAMIENTO DE LA INFRAESTRUCTURA VIAL DE LA ZONA 11 - PRIMERA ETAPA - DISTRITO MIRAFLORES LIMA-LIMA"

ALCALDE DE MIRAFLORES
Dr. Jorge Muñoz Wells

GERENCIA MUNICIPAL
Dr. Sergio Meza Salazar

GERENCIA DE OBRAS Y SERVICIOS PÚBLICOS
Ing. Alejandro Moreno B.

SUBGERENCIA DE OBRAS PÚBLICAS
Ing. Dante Abillón Roncal

ENCARGADO:
Ing. Osvaldo Rodríguez Calderón
C.I.P. 183243


PLANO:
UBICACIÓN

FECHA:
JUNIO 2018


U-01

Osvaldo Rodríguez Calderón
OSWALDO FRANCISCO
RODRÍGUEZ CALDERÓN
INGENIERO CIVIL
Reg. CIP Nº 183243



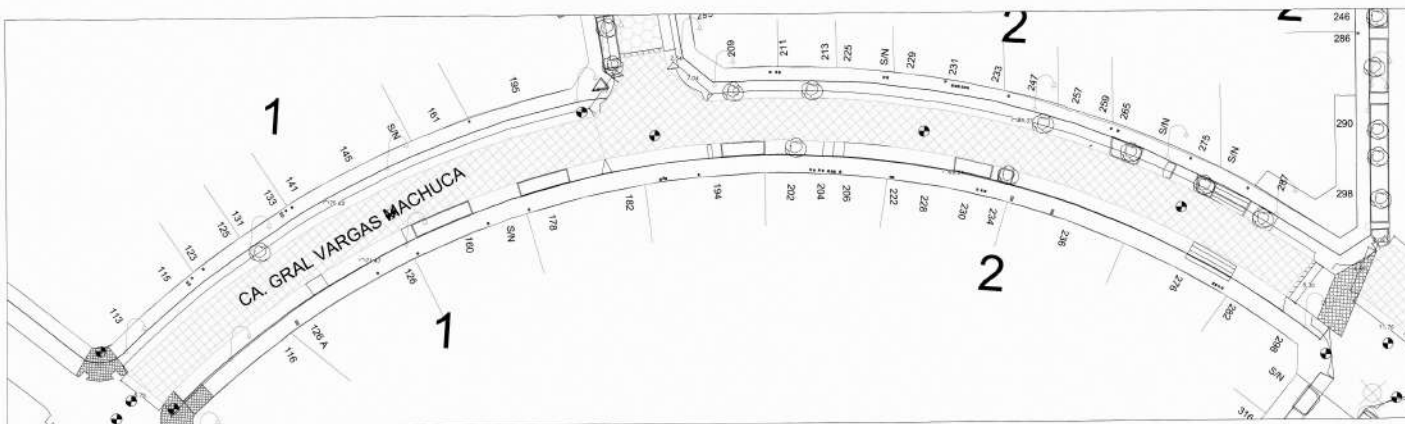


CA. VARGAS MACHUCA CDRA. 1 Y 2

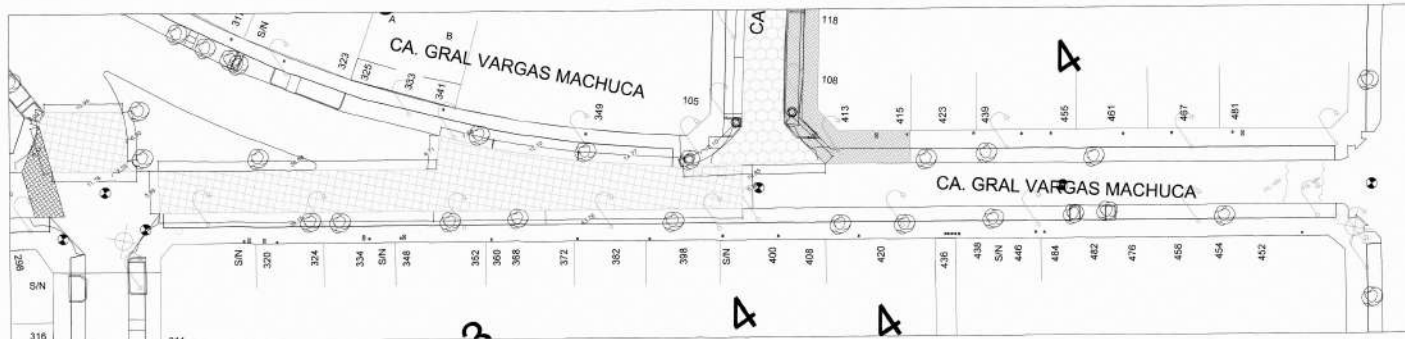

CA. VARGAS MACHUCA CDRA. 3 Y 4



CA. M. IRRIBARREN CDRA. 2

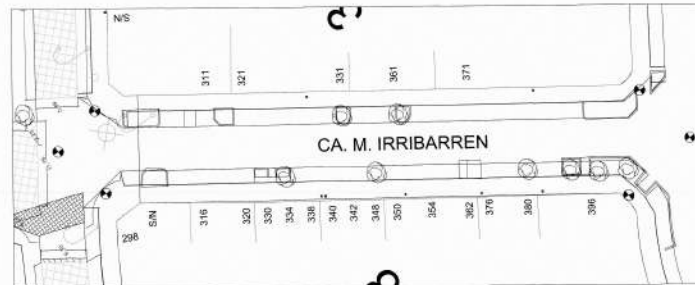

CA. M. IRRIBARREN CDRA. 3



UBICACION - Calles a Intervenir
ESC: S/E

LEYENDA - TOPOGRAFIA	
SEÑAL DE VIA	LOTIZACION EXISTENTE
CURVAS MAYORES	BUENOS
CURVAS MENORES	HERVANTES
ROCHA CARROZABLE	QUEBRADA
BENCH MARK	TIPO DE PAVIMENTO
COTA DE CURVAS	CAJA DE AGUA
ARBOL	CAJA DE DESAGUE
LIMITE VEREDAS	POSTE DE SEÑALIZACION
LIMITE AREA VERDE	AREA VERDE
LIMITE VEREDAS	RANCHO VEHICULAR
UBICACION DE CALLE	TACHO DE BASURA
PAVIMENTO PROYECTADO	GRABAS
NORTE MAGNETICO	CRUCERO DE ACCIONES
POSTE DE ALUMBRADO PUBLICO	

LEYENDA - DEMOLICION	
PAVIMENTO RIGIDO (R)	
PAVIMENTO MIXTO (M)	
PRESADO (P)	
OBRA EN EJECUCION	
FIGURA	

MIRAFLORES
CIUDAD HEROICA



MUNICIPALIDAD DE
MIRAFLORES

UBICACION:
SECTOR:
11A



PROYECTO:

"MEJORAMIENTO DE
LA INFRAESTRUCTURA
VIAL DE LA ZONA 11-
PRIMERA ETAPA -
DISTRITO DE MIRAFLORES -
LIMA - LIMA"

ALCALDE DE MIRAFLORES

Dr. Jorge Muñoz Wells

GERENCIA MUNICIPAL

Dr. Sergio Meza Salazar

GERENCIA DE OBRAS Y
SERVICIOS PÚBLICOS

Ing. Alejandro Moreno B.

SUBGERENCIA DE
OBRAS PÚBLICAS

Ing. Dante Abrill Roncal

ENCARGADO:
Ing. Oswaldo Rodríguez Calderón
C.I.P. 183243


PLANO:
DEMOLICION DE PAVIMENTO
ESC. 1/250

FECHA:
JUNIO 2018


D-01



CA. P. ALCOCER CDRA. 2

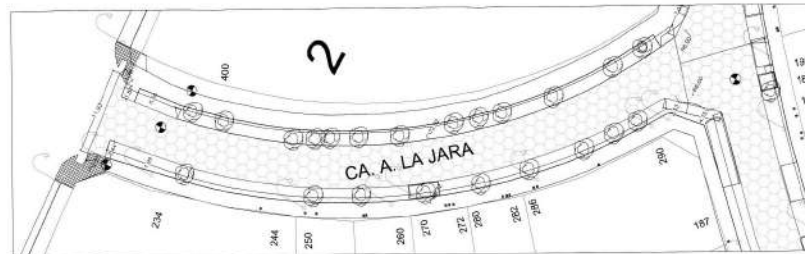


CA. A. LA JARA CDRA. 2

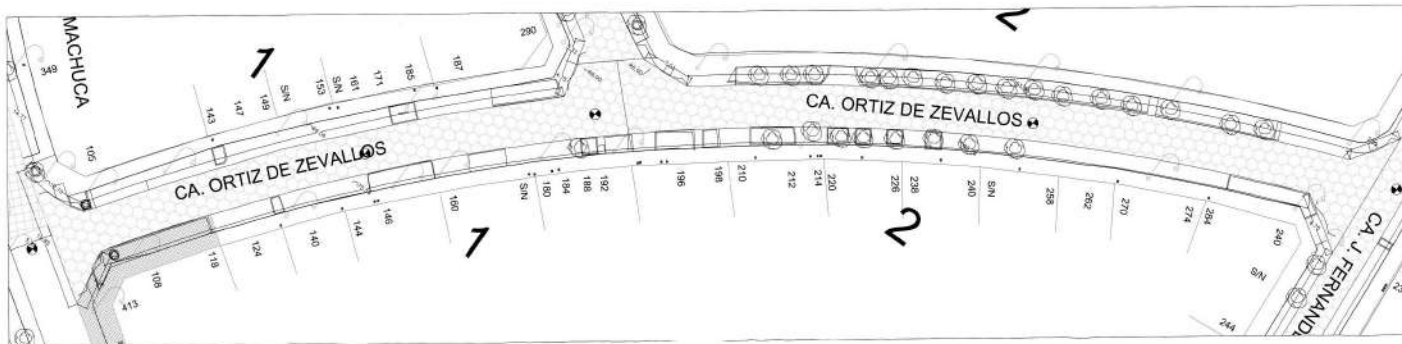

CA. ORTIZ DE ZEVALLOS CDRA. 1 Y 2



CA. J. FERNANDEZ CDRA. 2

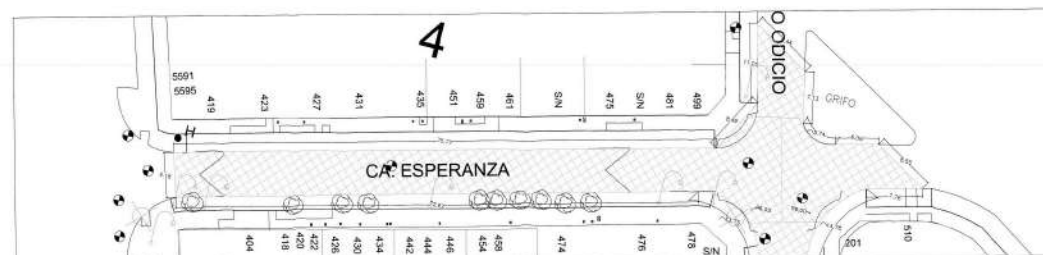

CA. ESPERANZA CDRA. 4 Y 5



UBICACION - Calles a Intervir
ESC: S/E

LEYENDA - TOPOGRAFIA	
LINEA DE VIA	LOTIZACION EXISTENTE
CURVAS MAYORES	BUEYES
CURVAS MENORES	RIOPANTES
TROCHA CARROZABLE	IGLESIA
BENCHO MARK	TIPO DE PAVIMENTO
COTA DE CURVAS	CAJA DE AGUA
ARBOLES	CAJA DE DESAGUE
LIMITE VEREDAS	POSTE DE SEÑALIZACION
LIMITE AREA VERDE	AREA VERDE
LIMITE VIVIENDAS	RANPA VEHICULAR
UBICACION DE CALLE	TACHO DE BASURA
PAVIMENTO PROYECTADO	GRAB
NORTE MAGNETICO	CRUCEO DE ADQUISICION
POSTE DE ALUMBRADO PUBLICO	

LEYENDA - DEMOLICION	
PAVIMENTO RESIDO (R)	
PAVIMENTO MIXTO (M)	
PREBADO (P)	
OBRA EN EJECUCION	
FIGURA	



UBICACION:
SECTOR:
11A



PROYECTO:

"MEJORAMIENTO DE LA INFRAESTRUCTURA VIAL DE LA ZONA 11- PRIMERA ETAPA - DISTRITO DE MIRAFLORES - LIMA - LIMA"

ALCALDE DE MIRAFLORES

Dr. Jorge Muñoz Wells

GERENCIA MUNICIPAL

Dr. Sergio Meza Salazar

GERENCIA DE OBRAS Y SERVICIOS PÚBLICOS

Ing. Alejandro Moreno B.

SUBGERENCIA DE OBRAS PÚBLICAS


Ing. Dante Abrill Roncal

ENCARGADO:
Ing. Oswaldo Rodríguez Calderón
C.I.P. 183243


FLANO:
DEMOLICION DE PAVIMENTO
ESC: 1/250

FECHA:
JUNIO 2018

D-02

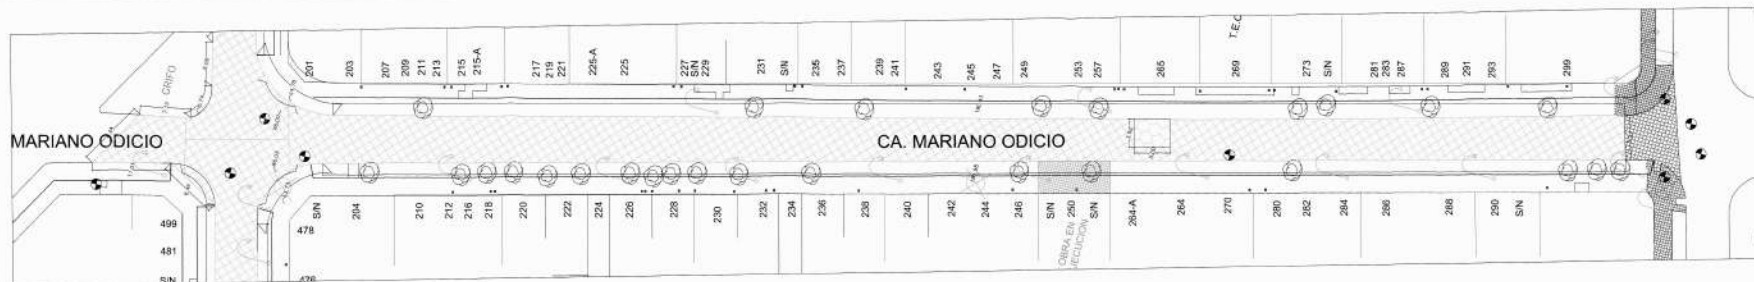


CA. MARIANO ODICIO CDRA. 1 Y 2

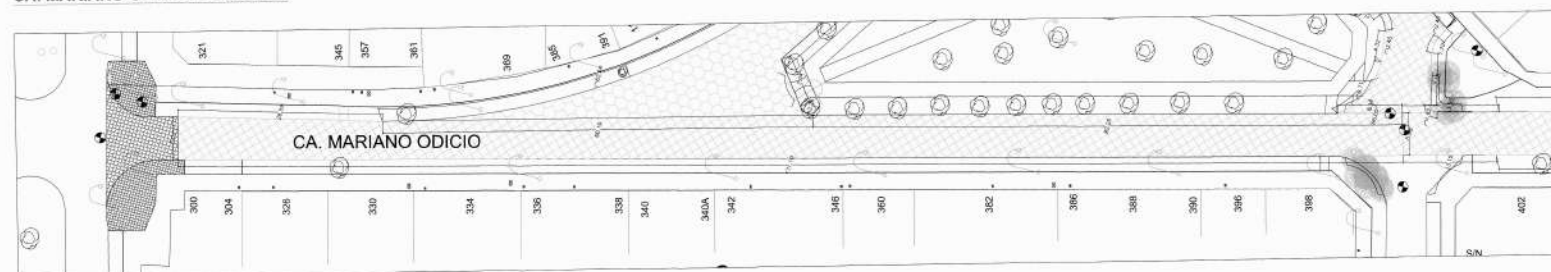


CA. MARIANO ODICIO CDRA. 3



CA. MARIANO ODICIO CDRA. 4

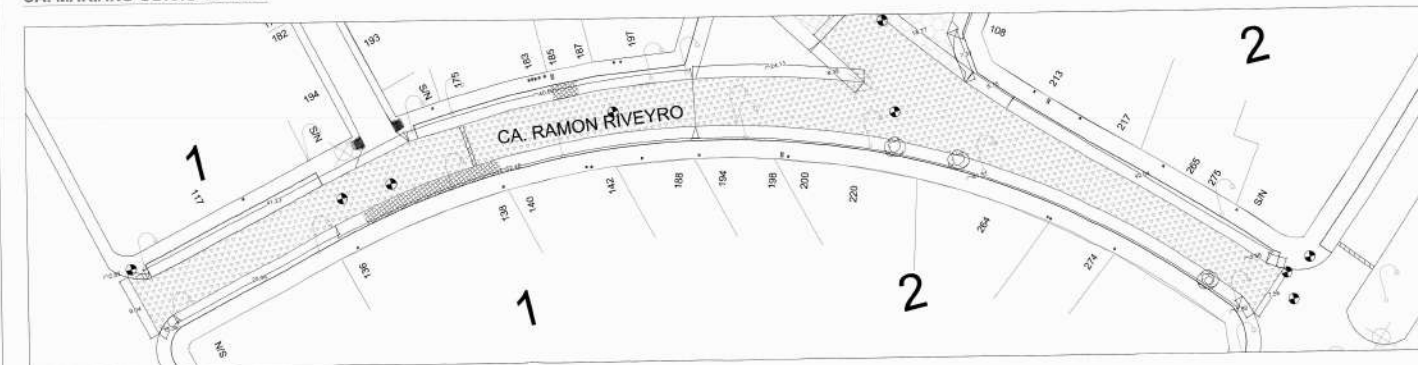

CA. RAMON RIBEYRO CDRA. 1 Y 2

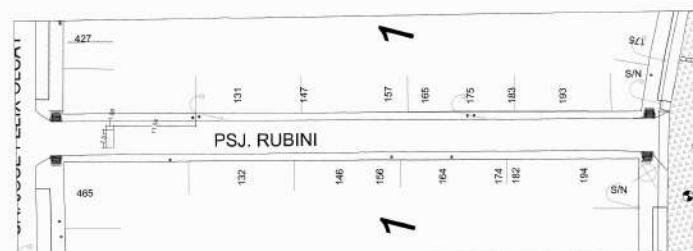

PSJE. RUBINI



UBICACION - Calles a Intervenir
ESC: S/E



UBICACIÓN:
SECTOR:
11A



PROYECTO:
"MEJORAMIENTO DE
LA INFRAESTRUCTURA
VIAL DE LA ZONA 11-
PRIMERA ETAPA -
DISTRITO DE MIRAFLORES -
LIMA - LIMA"

ALCALDE DE MIRAFLORES
Dr. Jorge Muñoz Wells

GERENCIA MUNICIPAL
Dr. Sergio Meza Salazar

GERENCIA DE OBRAS Y
SERVICIOS PÚBLICOS
Ing. Alejandro Moreno B.

SUBGERENCIA DE
OBRAS PÚBLICAS
Ing. Dante Abrill Roncal

ENCARGADO:
Ing. Oswaldo Rodríguez Calderón
C.I.P. 183243

PLANO:
DEMOLICION DE PAVIMENTO
ESC. 1/250

FECHA:
JUNIO 2018

D-03

UBICACIÓN:
SECTOR
11A



PROYECTO:

"MEJORAMIENTO DE
LA INFRAESTRUCTURA
VIAL DE LA ZONA 11-
PRIMERA ETAPA -
DISTRITO DE MIRAFLORES -
LIMA - LIMA"

ALCALDE DE MIRAFLORES

Dr. Jorge Muñoz Wells

GERENCIA MUNICIPAL

Dr. Sergio Meza Salazar

GERENCIA DE OBRAS Y
SERVICIOS PÚBLICOS

Ing. Alejandro Moreno B.

SUBGERENCIA DE
OBRAS PÚBLICAS

Ing. Dante Abrill Roncal


ENCARGADO:

Ing. Oswaldo Rodríguez Calderón
C.I.P. 183243

PLANO:
DEMOLICIÓN DE PAVIMENTO
ESC. 1/250

FECHA:
JUNIO 2018

D-04

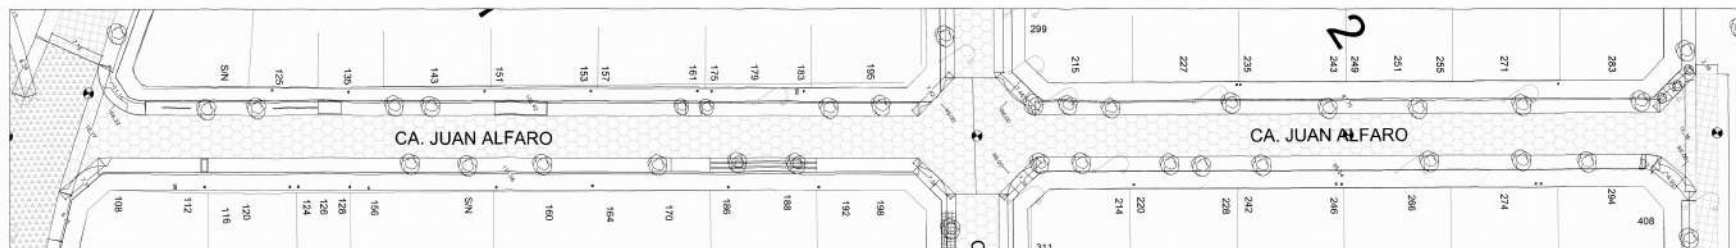


CA. JUAN ALFARO CDRA. 1 Y 2




CA. FELIX OLCAY CDRA. 4



CA. FELIX OLCAY CDRA. 3

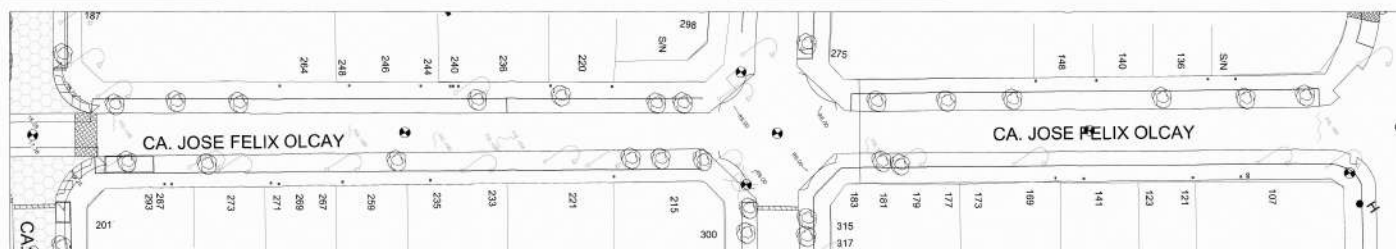

CA. FELIX OLCAY CDRA. 2 Y 1

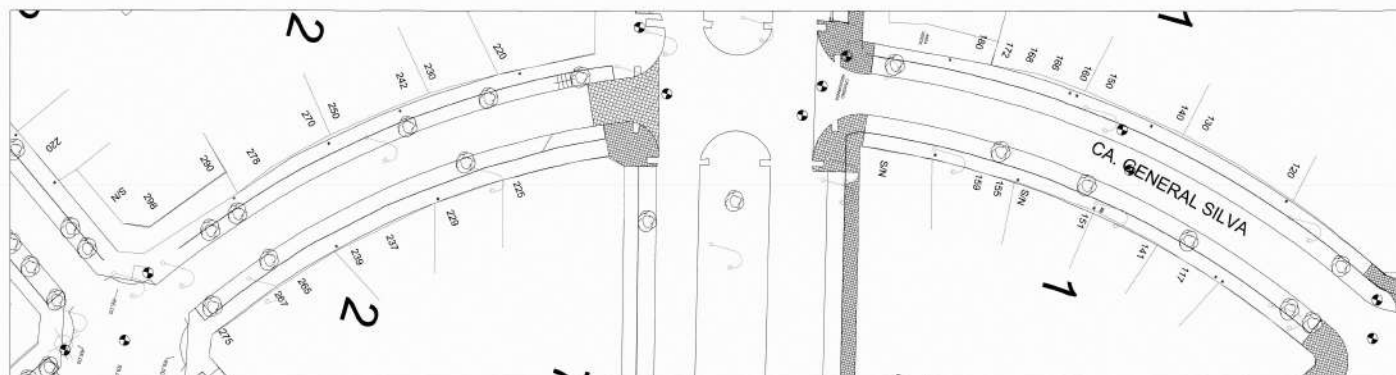


CA. GRAL. SILVA CDRA. 1 Y 2




UBICACION - Calles a Intervenir
ESC: S/E

LEYENDA - TOPOGRAFIA	
SEAL DE VIA	LOTIZACION EXISTENTE
CURVAS MAYORES	BUDONES
CURVAS MENORES	HORVANTES
TROCHA CAMPEABLE	QUEBIA
BENEFICIARIO	TIPO DE PAVIMENTO
COTA DE CURVAS	CAJA DE AGUA
ARBOLES	CAJA DE DESAGUE
LIMITE VEREDAS	POSTE DE SEÑALIZACION
LIMITE AREA VERDE	AREA VERDE
LIMITE VIVIENDAS	RANPA VEHICULAR
UBICACION DE CALLE	TACHO DE BASURA
PAVIMENTO PROYECTADO	OBRA
NORTE MAGNETICO	CRUCE DE ADJUNTES
POSTE DE ALUMBRADO PUBLICO	


LEYENDA - DEMOLICION	
PAVIMENTO RIGIDO (S)	
PAVIMENTO MIXTO (S)	
PRESADO (P)	
OBRA EN EJECUCION	
FIGURA	

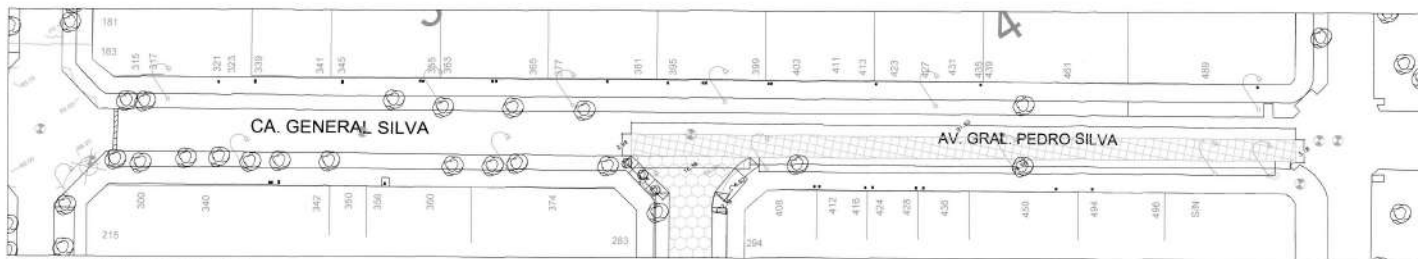


CA. GRAL. SILVA CDRA. 3 Y 4 - Esc: 1/250

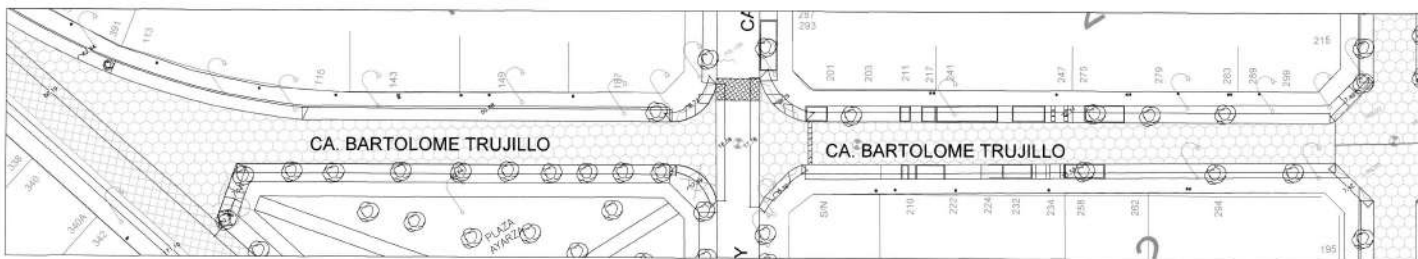

CA. BARTOLOME TRUJILLO CDRA. 1 Y 2 - Esc: 1/250

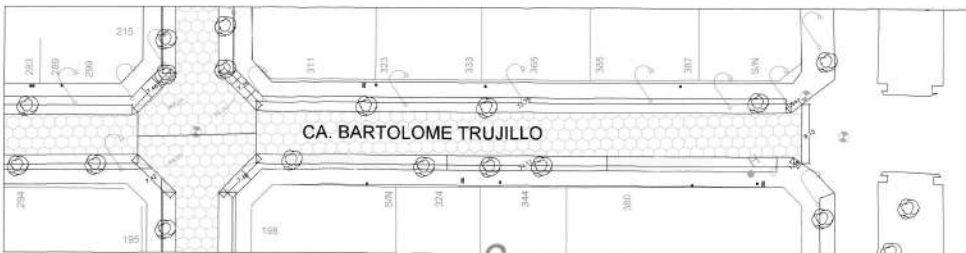

CA. BARTOLOME TRUJILLO CDRA. 3 - Esc: 1/250

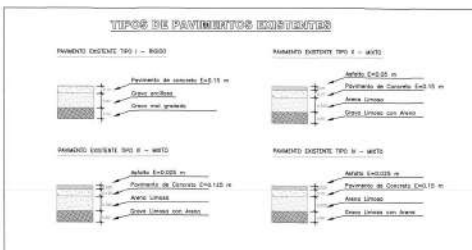

DETALLES DE PAVIMENTO - Esc: 1/50



UBICACION - Calles a Intervénir
ESC: S/E

LEYENDA - TOPOGRAFIA	
S/E DE VÍA	LOTIFICACION EXISTENTE
CURVAS MAYORES	ELIZIONES
CURVAS MENORES	HIDRANTES
TROCHA CARROZGABLE	MOLESA
BENCH MARK	TIPO DE PAVIMENTO
COTA DE CURVAS	FLEXIBLE
ARBOLES	CAJA DE AGUA
LIMITE VEREDAS	CAJA DE DESAGUE
LIMITE AREA VERDE	POSTE DE SEÑALIZACION
LIMITE VIVIENDAS	AREA VERDE
UBICACION DE CALLE	RASPA VENGULAR
PAVIMENTO PROYECTADO	TACHO DE RASURA
NORTE MAGNETICO	OBRA
POSTE DE ALUMINADO PUBLICO	CRUCERO DE ABOSQUINES

LEYENDA - DEMOLICION	
PAVIMENTO RIGIDO (R)	
PAVIMENTO MIXTO (M)	
PRESADO (P)	
OBRA EN EJECUCION	
FIGURA	



PROYECTO:
"MEJORAMIENTO DE LA INFRAESTRUCTURA VIAL DE LA ZONA 11- PRIMERA ETAPA - DISTRITO DE MIRAFLORES - LIMA - LIMA"

ALCALDE DE MIRAFLORES
Dr. Jorge Muñoz Wells

GERENCIA MUNICIPAL
Dr. Sergio Meza Salazar

GERENCIA DE OBRAS Y SERVICIOS PUBLICOS
Ing. Alejandro Moreno B.


SUBGERENCIA DE OBRAS PÚBLICAS
Ing. Dante Abrill Roncal

ENCARGADO:
Ing. Oswaldo Rodríguez Calderón
C.I.P. 183243

PLANO:
DEMOLICION DE PAVIMENTO
ESC: Indicado

FECHA:
JUNIO 2018


D-05

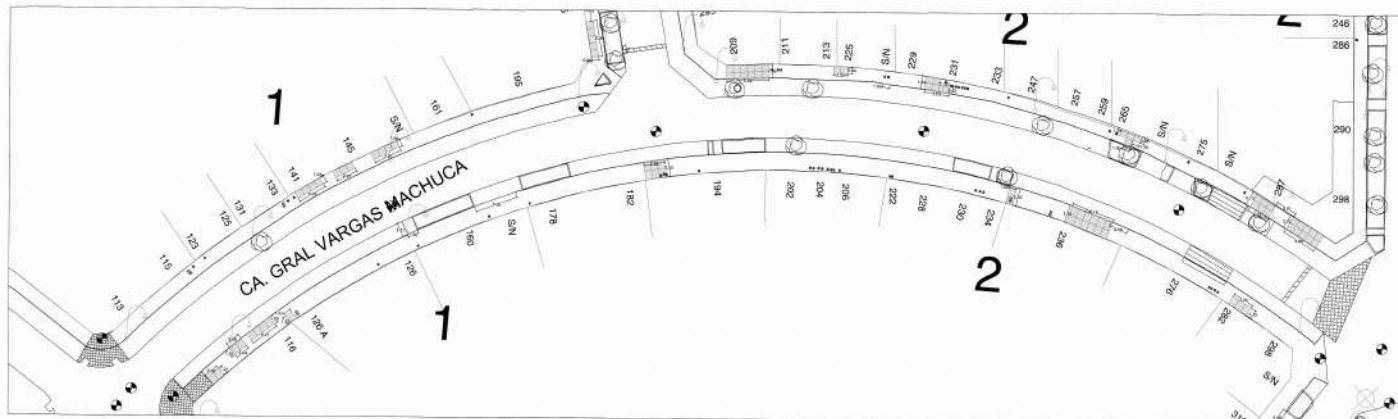

CA. VARGAS MACHUCA CDRA. 1 Y 2




UBICACION - Calles a Intervénir
ESC: S/E

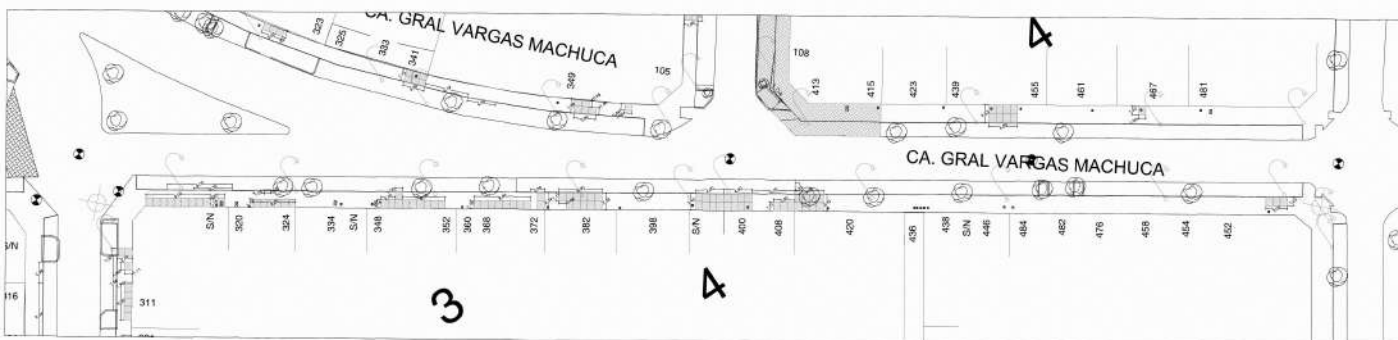


CA. VARGAS MACHUCA CDRA. 3 Y 4

LEYENDA - TOPOGRAFIA	
EJE DE VÍA	LOTIZACION EXISTENTE
CURVAS MAYORES	BUCLES
CURVAS MENORES	HÉRANES
TROCHA CARRIGABLE	IGLESIA
BENCH MARK	TIPO DE PAVIMENTO
GOTA DE CURVA	CAJA DE AGUA
ARBOLES	CAJA DE DESAGUE
LÍMITE VEREDAS	POSTE DE SEÑALIZACIÓN
LÍMITE AREA VERDE	AREA VERDE
LÍMITE VIVIENDAS	RAMPA VEHICULAR
UBICACION DE CALLE	TACHO DE BAGURA
PAVIMENTO PROYECTADO	GRAS
NORTE MAGNETICO	CRUCEO DE ADICIONES
POSTE DE ALUMBRADO PUBLICO	

LEYENDA - DEMOLICION	
DEMOLICION Y REPOSICION DE VEREDA DE CONCRETO	
DEMOLICION Y REPOSICION DE SARDINEL DE VEREDA	
OBRA EN EJECUCION	

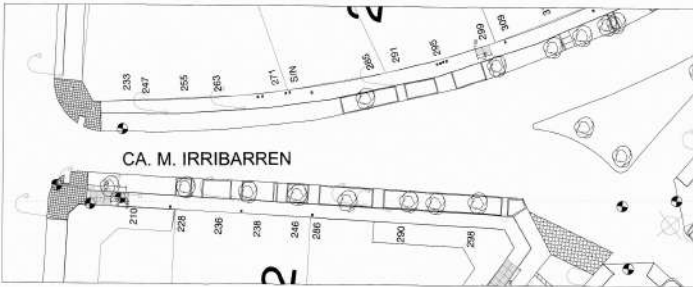

CA. M. IRRIBARREN CDRA. 2

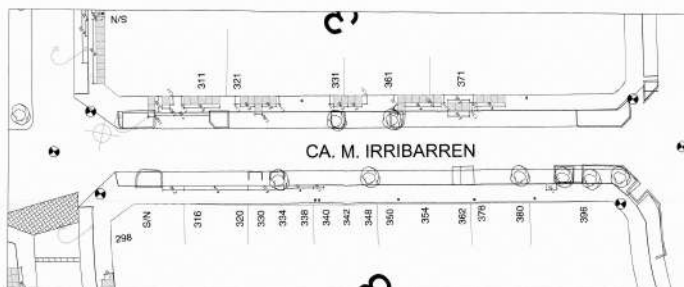

CA. M. IRRIBARREN CDRA. 3



UBICACION:
SECTOR:
11A



PROYECTO:

"MEJORAMIENTO DE LA INFRAESTRUCTURA VIAL DE LA ZONA 11- PRIMERA ETAPA - DISTRITO DE MIRAFLORES - LIMA - LIMA"

ALCALDE DE MIRAFLORES

Dr. Jorge Muñoz Wells

GERENCIA MUNICIPAL

Dr. Sergio Meza Salazar

GERENCIA DE OBRAS Y SERVICIOS PÚBLICOS

Ing. Alejandro Moreno B.

SUBGERENCIA DE OBRAS PÚBLICAS

Ing. Dante Abrell Roncal

ENCARGADO:

Ing. Oswaldo Rodríguez Calderón

C.I.P. 183243

PLANO: DEMOLICION DE VEREDA Y SARDINEL DE VEREDA

ESC: 1/250

FECHA:

JUNIO 2018


D-06



CA. P. ALCOCER CDRA. 2




CA. A. LA JARA CDRA. 2

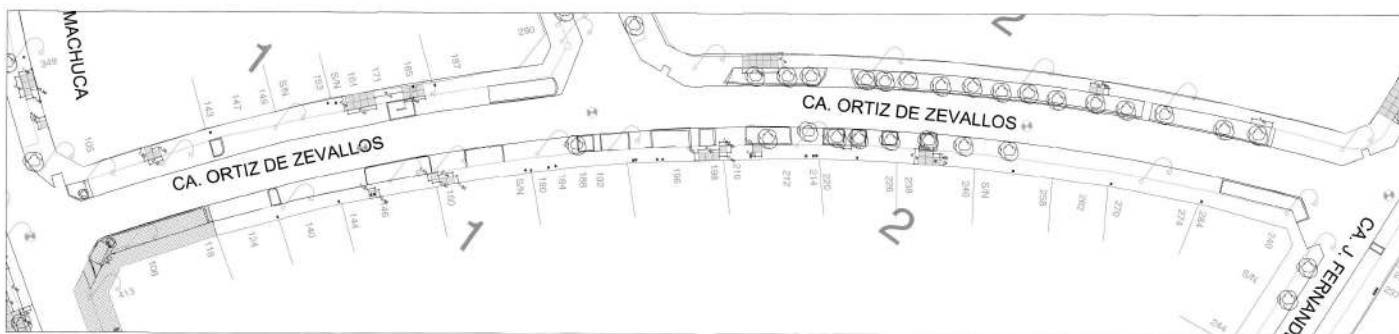

CA. ORTIZ DE ZEVALLOS CDRA. 1 Y 2



CA. J. FERNANDEZ CDRA. 2

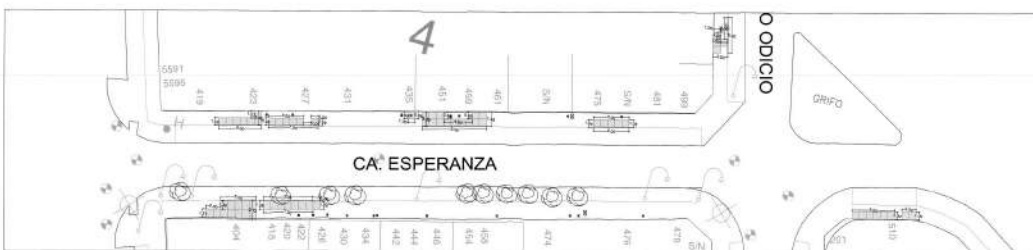

CA. ESPERANZA CDRA. 4 Y 5



UBICACION - Calles a Intervénir
ESC: S/E

LEYENDA - TOPOGRAFIA	
EJE DE VIA	LOTACION EXISTENTE
CURVAS MAYORES	BUDINES
CURVAS MENORES	HIDRANTES
TROCHA CARRIOGABLE	VALERIA
BENCH MARK	TIPO DE PAVIMENTO
COTA DE CURVAS	CAJA DE AGUA
ARBOLES	CAJA DE DESAGUE
LIMITE VEREDAS	PUENTE DE SEÑALIZACION
LIMITE AREA VERDE	AREA VERDE
LIMITE VIVIENDAS	RANPA VEHICULAR
INDICACION DE CALLE	TACHO DE BASURA
PAVIMENTO PROYECTADO	SEÑAL
NORTE MAGNETICO	CRUCERO DE ADQUINOS
PUENTE DE ALUMBRADO PUBLICO	

LEYENDA - DEMOLICION	
DEMOLICION Y REPOSICION DE VEREDA DE CONCRETO	
DEMOLICION Y REPOSICION DE SARDINEL DE VEREDA	
OBRA EN EJECUCION	



PROYECTO:
"MEJORAMIENTO DE LA INFRAESTRUCTURA VIAL DE LA ZONA 11: PRIMERA ETAPA - DISTRITO DE MIRAFLORES - LIMA - LIMA"

ALCALDE DE MIRAFLORES
Dr. Jorge Muñoz Wells

GERENCIA MUNICIPAL
Dr. Sergio Meza Salazar

GERENCIA DE OBRAS Y SERVICIOS PÚBLICOS
Ing. Alejandro Moreno B.


SUBGERENCIA DE OBRAS PÚBLICAS
Ing. Dante Abrill Roncal

ENCARGADO:
Ing. Oswaldo Rodríguez Calderón
C.I.P. 183243


PLANO: DEMOLICION DE VEREDA Y SARDINEL DE VEREDA
ESC: 1/500

FECHA:
JUNIO 2018

D-07

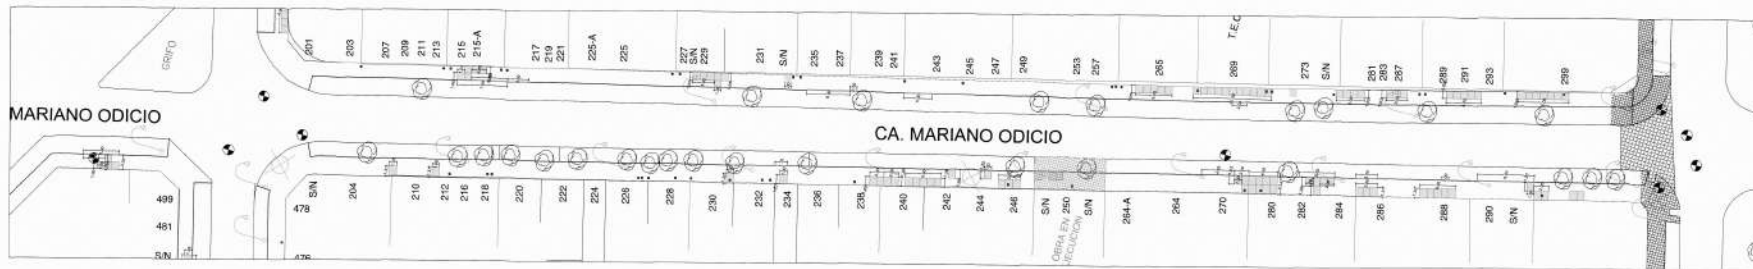


CA. MARIANO ODICIO CDRA. 1 Y 2

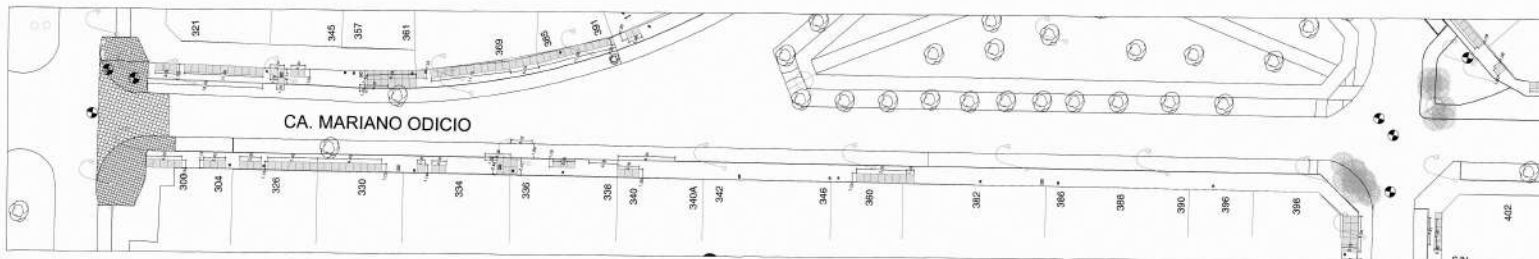

CA. MARIANO ODICIO CDRA. 3




CA. MARIANO ODICIO CDRA. 4

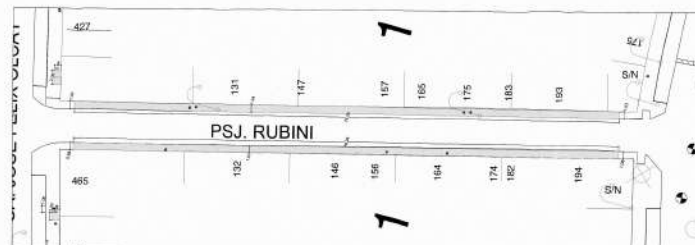

PSJE. RUBINI

LEYENDA - DEMOLICION	
DEMOLICION Y DEPOSICION DE VEREDA DE CONCRETO	
DEMOLICION Y REPOSICION DE SARDINEL DE VEREDA	
OBRA EN EJECUCION	

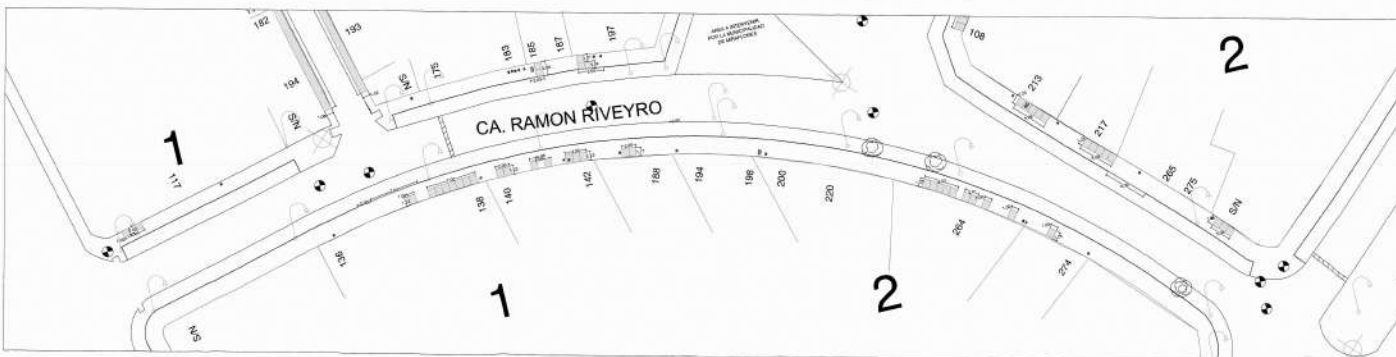

CA. RAMON RIBEYRO CDRA. 1 Y 2



UBICACION - Calles a Intervenir
ESC: S/E



UBICACIÓN:
SECTOR:
11A



PROYECTO:

"MEJORAMIENTO DE LA INFRAESTRUCTURA VIAL DE LA ZONA 11- PRIMERA ETAPA - DISTRITO DE MIRAFLORES - LIMA - LIMA"

ALCALDE DE MIRAFLORES

Dr. Jorge Muñoz Wells

GERENCIA MUNICIPAL

Dr. Sergio Meza Salazar

GERENCIA DE OBRAS Y SERVICIOS PÚBLICOS

Ing. Alejandro Moreno B.

SUBGERENCIA DE OBRAS PÚBLICAS

Ing. Dante Abrill Roncal

ENCARGADO:
Ing. Oswaldo Rodríguez Calderón
C.I.P. 183243

PLANO: DEMOLICION DE VEREDA Y SARDINEL DE VEREDA
ESC: 1/200

FECHA:

JUNIO 2018

D-08

UBICACIÓN:
SECTOR:
11A



PROYECTO:

"MEJORAMIENTO DE
LA INFRAESTRUCTURA
VIAL DE LA ZONA 11-
PRIMERA ETAPA -
DISTRITO DE MIRAFLORES -
LIMA - LIMA"

ALCALDE DE MIRAFLORES

Dr. Jorge Muñoz Wells

GERENCIA MUNICIPAL

Dr. Sergio Meza Salazar

GERENCIA DE OBRAS Y
SERVICIOS PÚBLICOS

Ing. Alejandro Moreno B.


SUBGERENCIA DE
OBRAS PÚBLICAS
Ing. Dante Abrill Rancal

ENCARGADO:
Ing. Oswaldo Rodríguez Calderón
C.I.P. 183243

PLANO: DEMOLICIÓN DE VEREDA
SARDINEL DE VEREDA
ESC. 1/200

FECHA:
JUNIO 2018


D-09

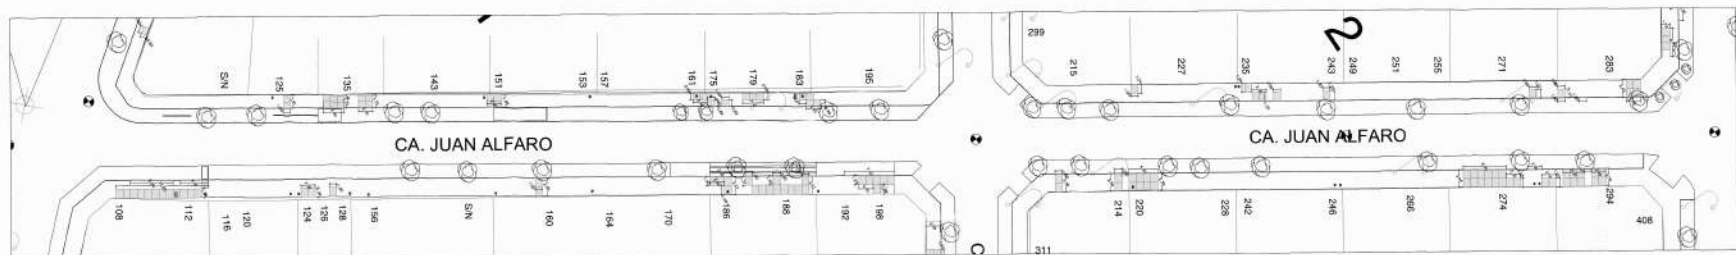


CA. JUAN ALFARO CDRA. 1 Y 2




CA. FELIX OLCAI CDRA. 4

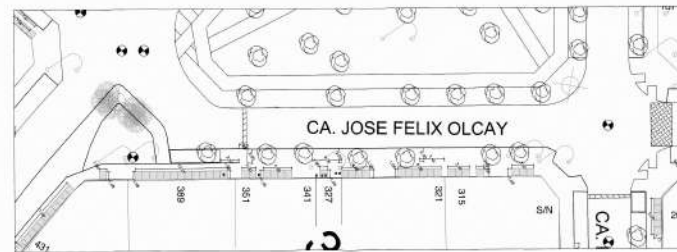

CA. FELIX OLCAI CDRA. 3

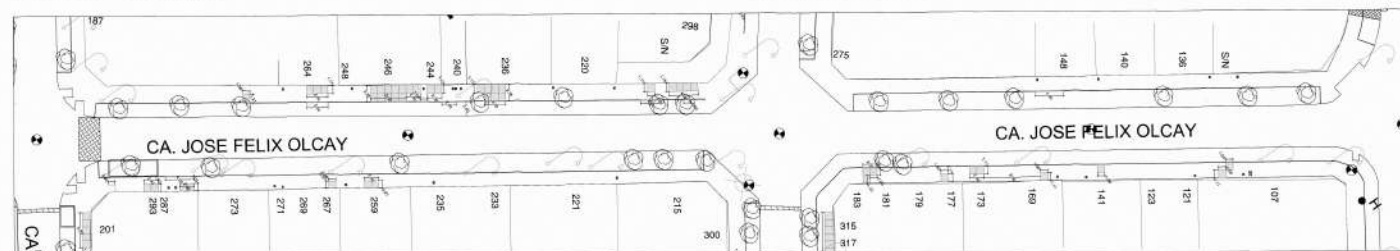

CA. FELIX OLCAI CDRA. 2 Y 1

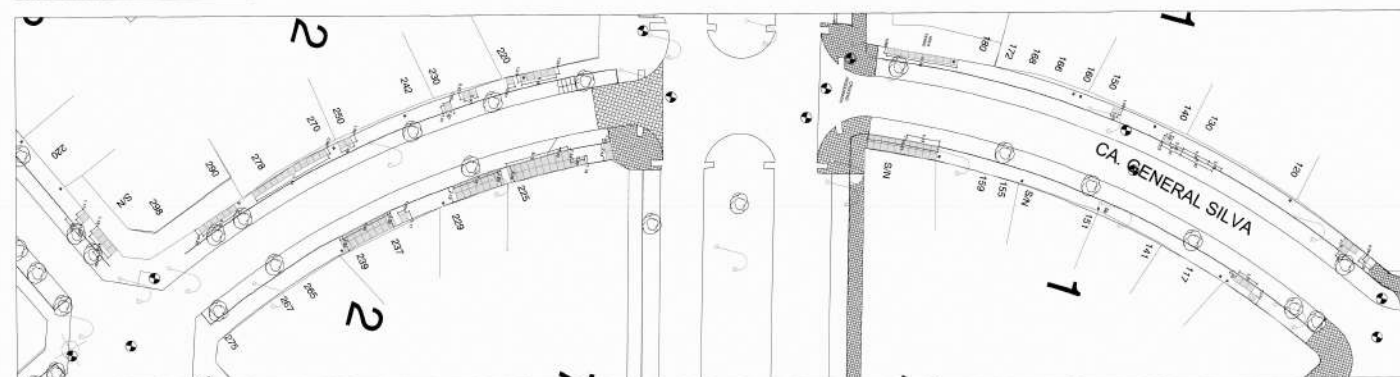


CA. GRAL. SILVA CDRA. 1 Y 2




UBICACION - Calles a Intervénir
ESC: S/E

LEYENDA - TOPOGRAFIA	
ELITE DE VÍA	LOTEACION EXISTENTE
CURVAS MAYORES	BALCONES
CURVAS MENORES	HERANTES
TROCHA CAMBIOZABLE	IGLESIA
BENCH MARK	TIPO DE PAVIMENTO
DOTA DE CURVAS	CAJA DE AGUA
ARBOLES	CAJA DE DESAGUE
LIMITE VEREDAS	POSTE DE SEÑALIZACION
LIMITE AREA VERDE	AREA VERDE
LIMITE VEREDAS	RANPA VEHICULAR
UBICACION DE CALLE	TACHO DE BARRERA
PAVIMENTO PROYECTADO	OBRAS
MONTE MAGNETICO	CRUCERO DE ADOQUINES
POSTE DE ALUMBRADO PUBLICO	


LEYENDA - DEMOLICION	
DEMOLICION Y REPOSICION DE VEREDA DE CONCRETO	
DEMOLICION Y REPOSICION DE SARDINEL DE VEREDA	
OBRA EN EJECUCION	

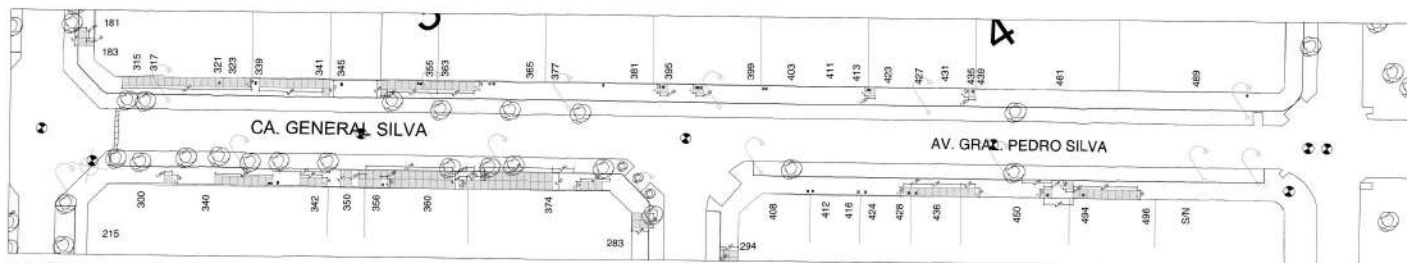

CA. GRAL. SILVA CDRA. 3 Y 4

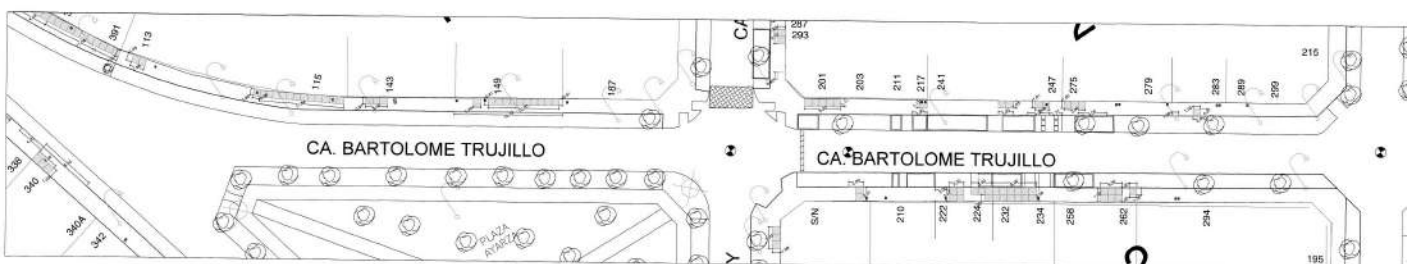

CA. BARTOLOME TRUJILLO CDRA. 1 Y 2

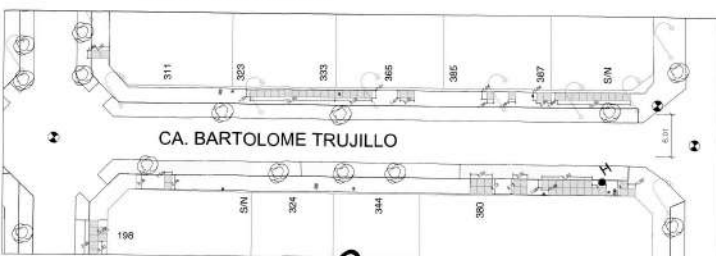

CA. BARTOLOME TRUJILLO CDRA. 3



UBICACION - Calles a Intervirir
ESC: S/E

LEYENDA - TOPOGRAFIA	
EJE DE VIA	LOTIZACION EXISTENTE
CURVAS MAYORES	BUZONES
CURVAS MENORES	HEPANTES
TROCHA CARRIZGABLE	IGLESIA
BENCHMARK	TIPO DE PAVIMENTO
GOTA DE CURVAS	CAJA DE AGUA
ARBOLES	CAJA DE DESAGUE
LIMITE VEREDAS	POSTE DE SEÑALIZACION
LIMITE AREA VERDE	AREA VERDE
LIMITE VIVIENDAS	RANPA VEHICULAR
UBICACION DE CALLE	TACHO DE BASURA
PAVIMENTO PROYECTADO	GRABAS
NORTE MAGNETICO	CRUCERO DE ACCIONES
POSTE DE ALUMINADO PUBLICO	

LEYENDA - DEMOLICION	
DEMOLICION Y REPOSICION DE VEREDA DE CONCRETO	
DEMOLICION Y REPOSICION DE SARDINEL DE VEREDA	
OBRA EN EJECUCION	



UBICACION:
SECTOR:
11A



PROYECTO:

"MEJORAMIENTO DE LA INFRAESTRUCTURA VIAL DE LA ZONA 11- PRIMERA ETAPA - DISTRITO DE MIRAFLORES - LIMA - LIMA"

ALCALDE DE MIRAFLORES

Dr. Jorge Muñoz Wells

GERENCIA MUNICIPAL

Dr. Sergio Meza Salazar

GERENCIA DE OBRAS Y SERVICIOS PÚBLICOS

Ing. Alejandro Moreno B.

SUBGERENCIA DE OBRAS PÚBLICAS


Ing. Dante Abrill Roncal

ENCARGADO:
Ing. Oswaldo Rodríguez Calderon
C.I.P. 183243


PLANO: DEMOLICION DE VEREDA Y SARDINEL DE VEREDA
ESC: 1/500

FECHA:
JUNIO 2018


D-10

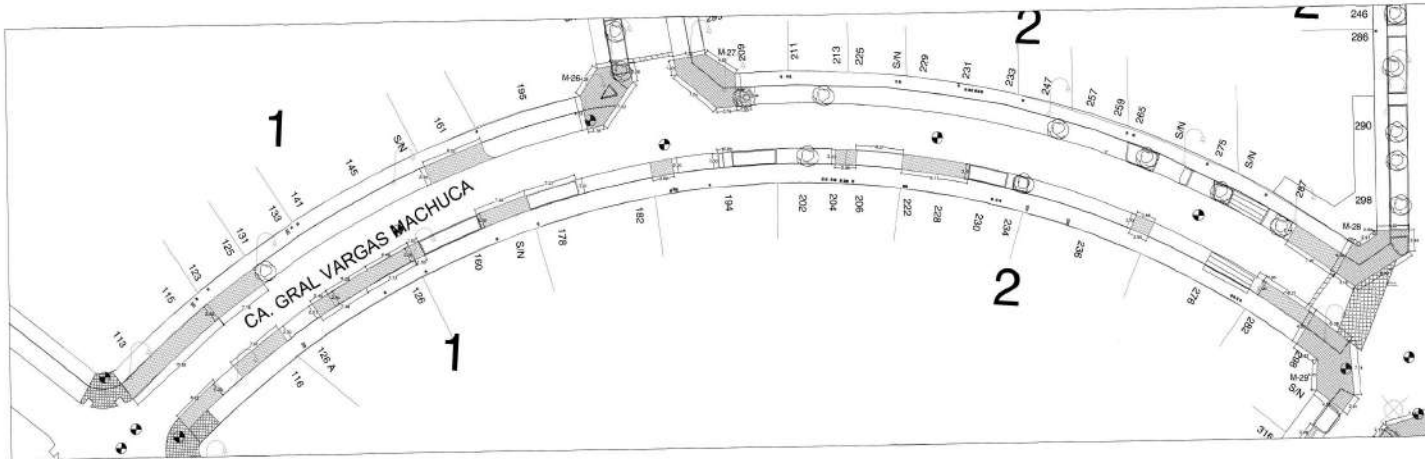

CA. VARGAS MACHUCA CDRA. 1 Y 2

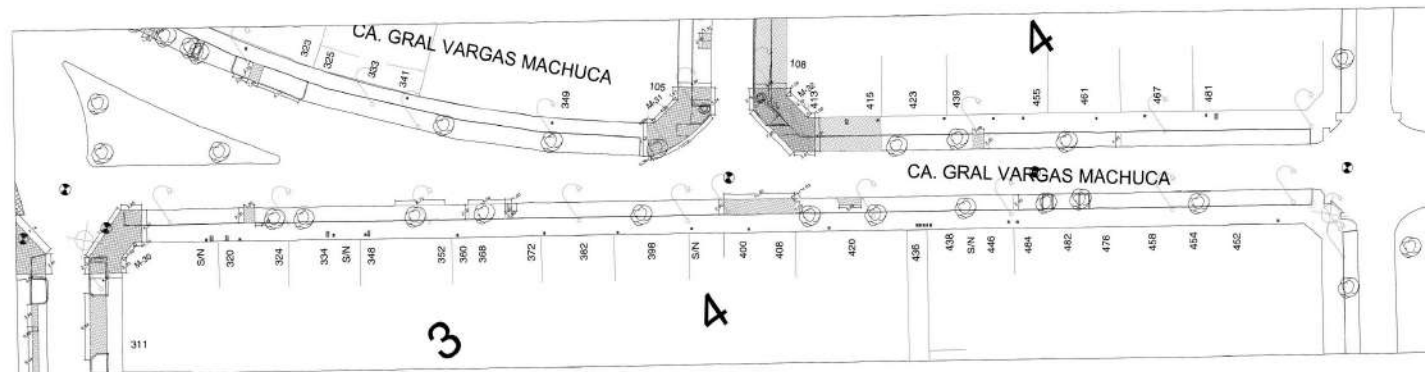

CA. VARGAS MACHUCA CDRA. 3 Y 4

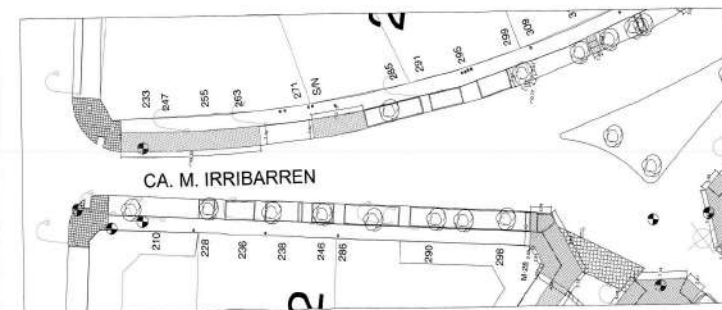




CA. P. ALCOCER CDRA. 2




CA. A. LA JARA CDRA. 2

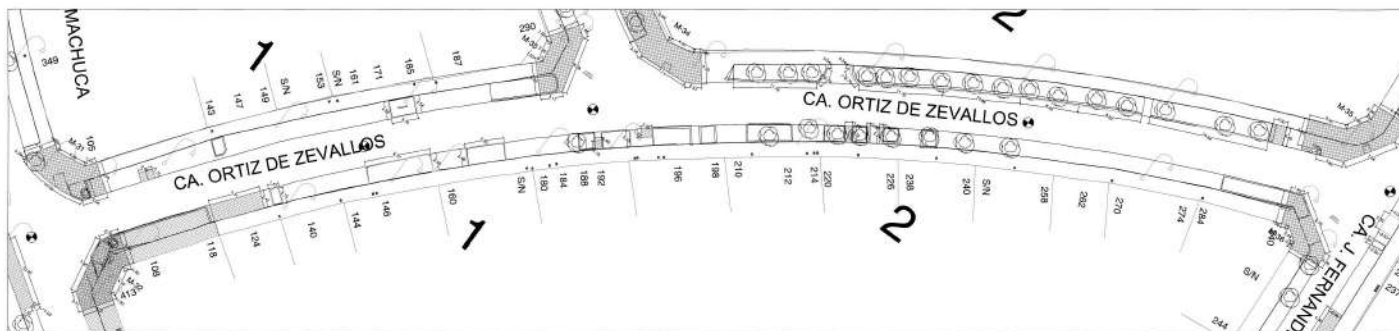

CA. ORTIZ DE ZEVALLOS CDRA. 1 Y 2



CA. J. FERNANDEZ CDRA. 2

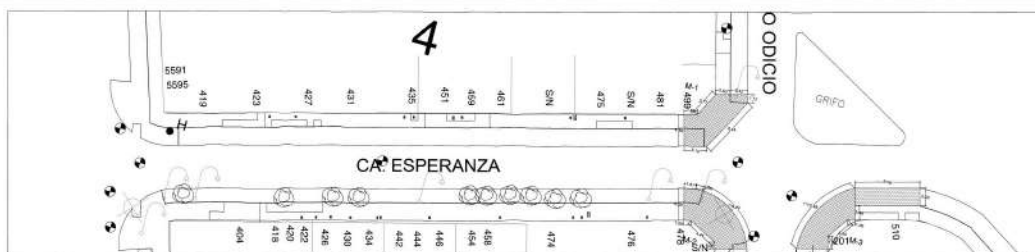

CA. ESPERANZA CDRA. 4 Y 5



UBICACION - Calles a Intervirir
ESC: S/E

LEYENDA - TOPOGRAFIA	
EJE DE VIA	LOTIZACION EXISTENTE
CURVAS MAYORES	BUZONES
CURVAS MENORES	HIJANTES
TROCHA CARGABLE	VOLETA
BENCH-MARK	TIPO DE PAVIMENTO
COTA DE CURVAS	CAJA DE AGUA
ARBOLES	CAJA DE DESAGUE
LIMITE VEREDAS	POSTE DE SEÑALIZACION
LIMITE AREA VERDE	AREA VERDE
LIMITE VIVERENDAS	RAMPA VEHICULAR
UBICACION DE CALLE	TACHO DE BASURA
PAVIMENTO PROYECTADO	GRAS
NORTE MAGNETICO	CRUCERO DE ADOSIMOS
POSTE DE ALUMINADO PUBLICO	

LEYENDA - DEMOLICION	
DEMOLICION DE NORMA	
DEMOLICION DE BARRIO DE JARDINERIA	
DEMOLICION DE BARRIO DE RAMPA VEHICULAR	
DEMOLICION DE MARTILLO	
OBRA EN EJECUCION	



UBICACION:
SECTOR:
11A



PROYECTO:

"MEJORAMIENTO DE LA INFRAESTRUCTURA VIAL DE LA ZONA 11 - PRIMERA ETAPA - DISTRITO DE MIRAFLORES - LIMA - LIMA"

ALCALDE DE MIRAFLORES

Dr. Jorge Muñoz Wells

GERENCIA MUNICIPAL

Dr. Sergio Meza Salazar

GERENCIA DE OBRAS Y SERVICIOS PÚBLICOS

Ing. Alejandro Moreno B.

SUBGERENCIA DE OBRAS PÚBLICAS

Ing. Dante Abrill Roncal

ENCARGADO:


Ing. Oswaldo Rodríguez Caldesan
C.I.F. 183243

PLANO: DEMOLICION DE BARRIO, MARTILLO Y SARDINELES
ESC: 1/250


FECHA:

JUNIO 2018

D-12

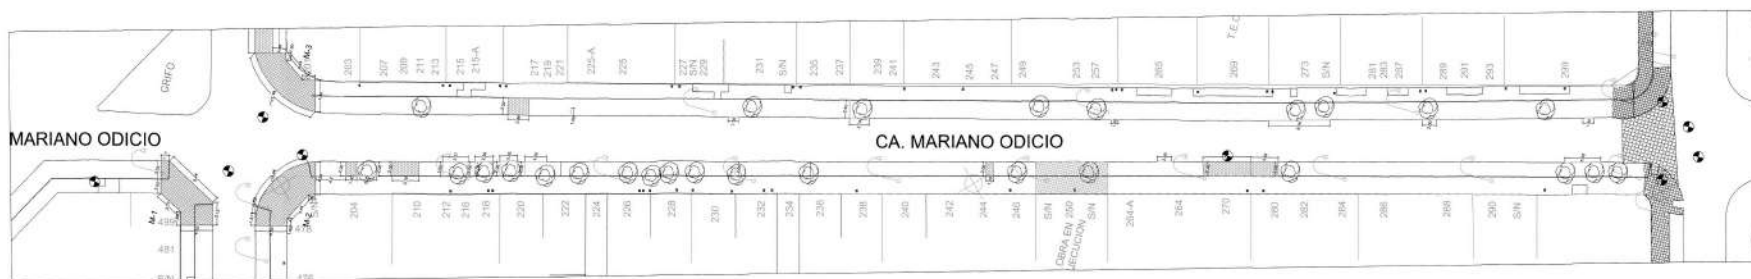


CA. MARIANO ODICIO CDRA. 1 Y 2

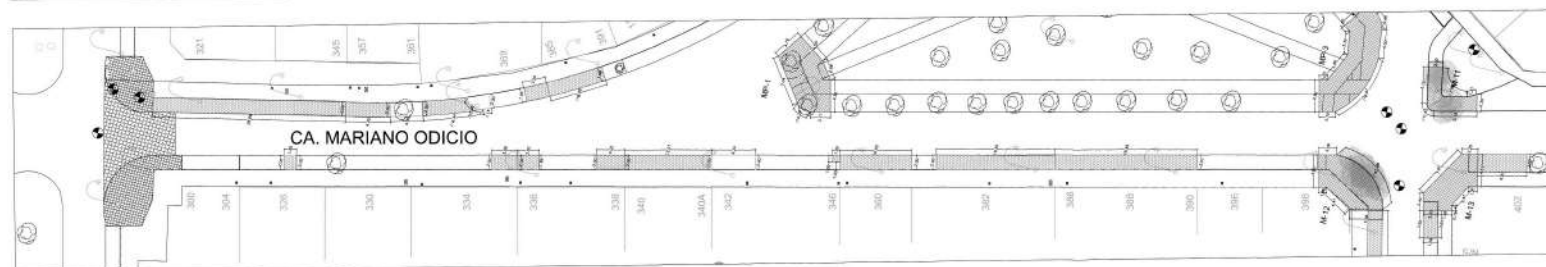


CA. MARIANO ODICIO CDRA. 3



CA. MARIANO ODICIO CDRA. 4

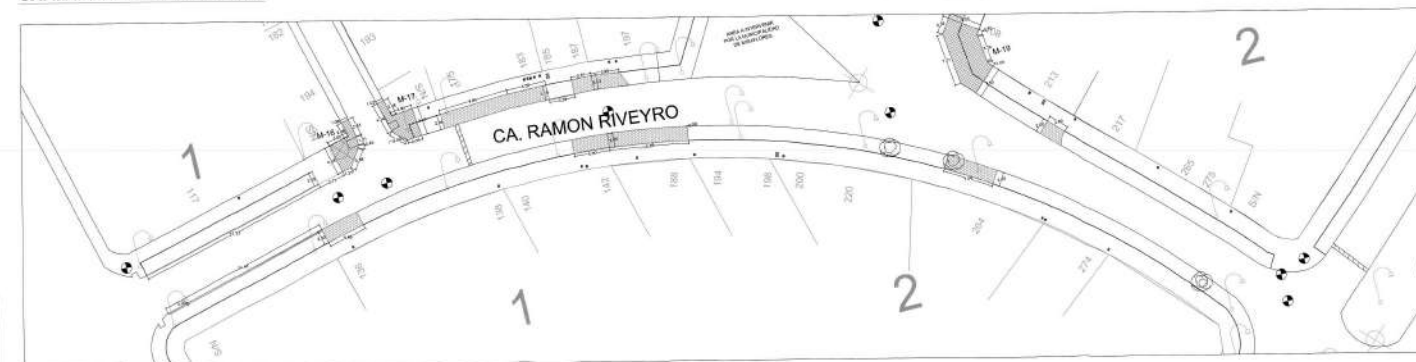

CA. RAMON RIBEYRO CDRA. 1 Y 2

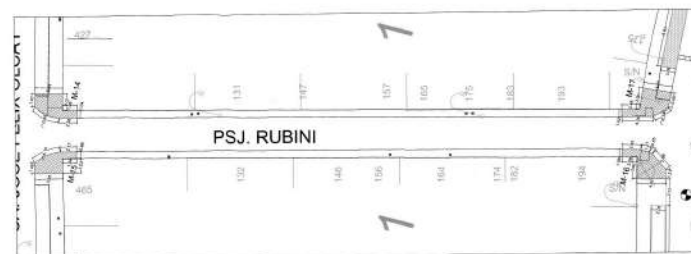


PSJE. RUBINI

LEYENDA - DEMOLICION	
DEMOLICION DE BARRA	
DEMOLICION DE SARDINEL DE JERONIMA	
DEMOLICION DE SARDINEL DE RAMPA VERTICAL	
DEMOLICION DE MARTILLO	
OBRAS EN EJECUCION	



UBICACION - Calles a Intervenir
ESC: S/E

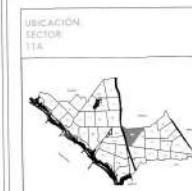

PROYECTO:
"MEJORAMIENTO DE LA INFRAESTRUCTURA VIAL DE LA ZONA 11- PRIMERA ETAPA - DISTRITO DE MIRAFLORES - LIMA - LIMA"

ALCALDE DE MIRAFLORES
Dr. Jorge Muñoz Wells

GERENCIA MUNICIPAL
Dr. Sergio Meza Salazar

GERENCIA DE OBRAS Y SERVICIOS PÚBLICOS
Ing. Alejandro Moreno B.

SUBGERENCIA DE OBRAS PÚBLICAS
Ing. Dante Abrill Rancal

ENCARGADO:
Ing. Oswaldo Rodríguez Calderón
C.I.P. 183243

PLANO: DEMOLICION DE BARRA, MARTILLO Y SARDINELES
ESC: 1/250

FECHA:
JUNIO 2018

D-13



PROYECTO:
"MEJORAMIENTO DE
LA INFRAESTRUCTURA
VIAL DE LA ZONA 11-
PRIMERA ETAPA -
DISTRITO DE MIRAFLORES -
LIMA - LIMA"

ALCALDE DE MIRAFLORES
Dr. Jorge Muñoz Wells

GERENCIA MUNICIPAL
Dr. Sergio Meza Salazar

**GERENCIA DE OBRAS Y
SERVICIOS PÚBLICOS**
Ing. Alejandro Moreno B.

**SUBGERENCIA DE
OBRAS PÚBLICAS**
Ing. Dante Abrill Roncal

ENCARGADO:
Ing. Oswaldo Rodríguez Calderón
C.I.P. 183243

PLANO: DEMOLICION DE BERMA,
MARTILLO Y SARDINELES
ESC. 1/250

FECHA: JUNIO 2018

D-14




UBICACION - Calles a Intervenir
ESC: S/E


LEYENDA - TOPOGRAFIA	
EJE DE VÍA	LOTIZACIÓN EXISTENTE
CURVAS MAYORES	CUERPOS
CURVAS MENORES	HERPANTES
TROCHO CIRCUNSCRIBIBLE	SILOSA
BENCH MARK	TIPO DE PAVIMENTO
COTA DE CURVAS	CAJA DE AGUA
ARBOLIS	CAJA DE DESAGUE
LÍMITE VENEZOLAS	POSTE DE SEÑALIZACIÓN
LÍMITE ÁREA VERDE	ÁREA VERDE
LÍMITE VIVIENCAS	RANCHA VEHICULAR
PAVIMENTO DE CALLE	TACHO DE BASURA
URBANO PROYECTADO	GRABAS
NORTE MAGNÉTICO	GRUPO DE ADOQUINES
POSTE DE ALIMENTACIÓN PÚBLICA	

LEYENDA - DEMOLICION

DEMOLICION DE BERRIA	
DEMOLICION DE SARDINEL DE JARDINERA	
DEMOLICION DE SARDINEL DE RAMPA VEHICULAR	
DEMOLICION DE MARTILLO	
OTRAS DEMOLICIONES	

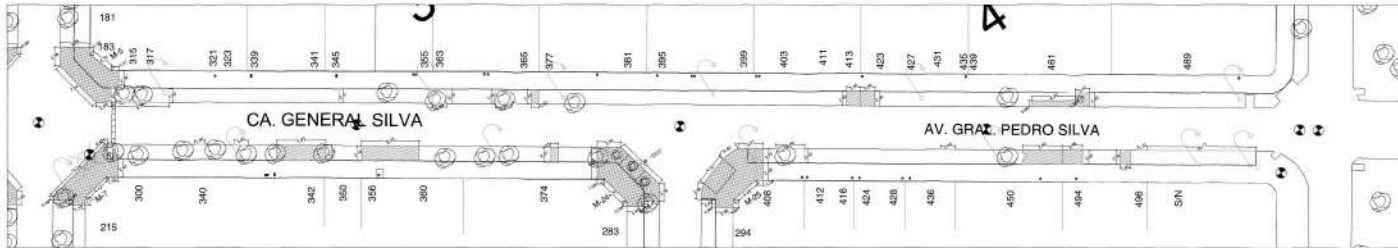

CA. GRAL. SILVA CDRA. 3 Y 4

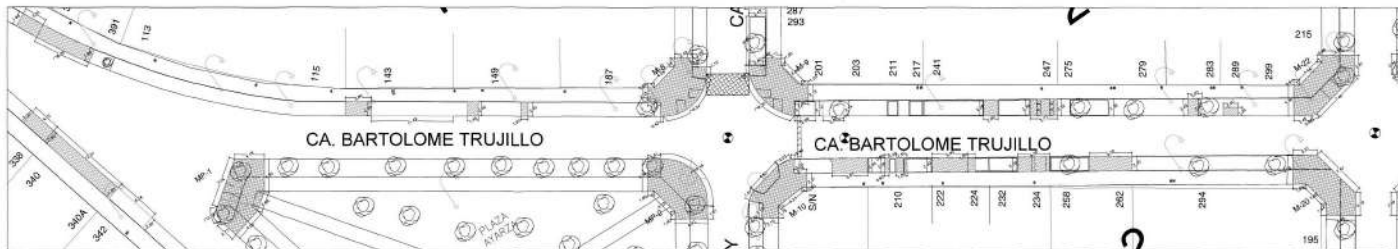

CA. BARTOLOME TRUJILLO CDRA. 1 Y 2



CA. BARTOLOME TRUJILLO CDRA. 3



UBICACION - Calles a Intervénir
ESC: S/E

LEYENDA - TOPOGRAFIA	
EJE DE VÍA	LOTIZACIÓN EXISTENTE
CURVAS MAYORES	BUENOS
CURVAS MENORES	HERMOSOS
TROCHA CARGAZABLE	VIGILANCIA
BENCHMARK	TIPO DE PAVIMENTO
COTA DE CURVAS	CAJA DE AGUA
ARBOLES	CAJA DE DESAGUE
LÍMITE VERDEAS	PUENTE DE SEÑALIZACIÓN
LÍMITE ÁREA VERDE	ÁREA VERDE
LÍMITE VIVIENDAS	RANCHA VEHICULAR
UBICACIÓN DE CALLE	TACHO DE BASURA
PAVIMENTO PROYECTADO	GRABAS
NORTE MAGNÉTICO	CRUCERO DE ASQUINOS
PUENTE DE ALUMBRADO PÚBLICO	

LEYENDA - DEMOLICIÓN	
DEMOLICIÓN DE BARRIO	
DEMOLICIÓN DE BARRIO DE JARDINERÍA	
DEMOLICIÓN DE BARRIO DE RAMPA VEHICULAR	
DEMOLICIÓN DE BARRIO	
OBRA EN EJECUCIÓN	



UBICACIÓN:
SECTOR:
11A



PROYECTO:

"MEJORAMIENTO DE LA INFRAESTRUCTURA VIAL DE LA ZONA 11- PRIMERA ETAPA - DISTRITO DE MIRAFLORES - LIMA - LIMA"

ALCALDE DE MIRAFLORES

Dr. Jorge Muñoz Wells

GERENCIA MUNICIPAL

Dr. Sergio Meza Salazar

GERENCIA DE OBRAS Y SERVICIOS PÚBLICOS

Ing. Alejandro Moreno B.

SUBGERENCIA DE OBRAS PÚBLICAS

Ing. Dante Abill Rancal

ENCARGADO:

Ing. Oswaldo Rodríguez Calderón
C.I.P. 183243

PLANO: DEMOLICIÓN DE BARRIO, MARTILLO Y SARDINELES
ESC: 1/250

FECHA: JUNIO 2018

D-15

000025