


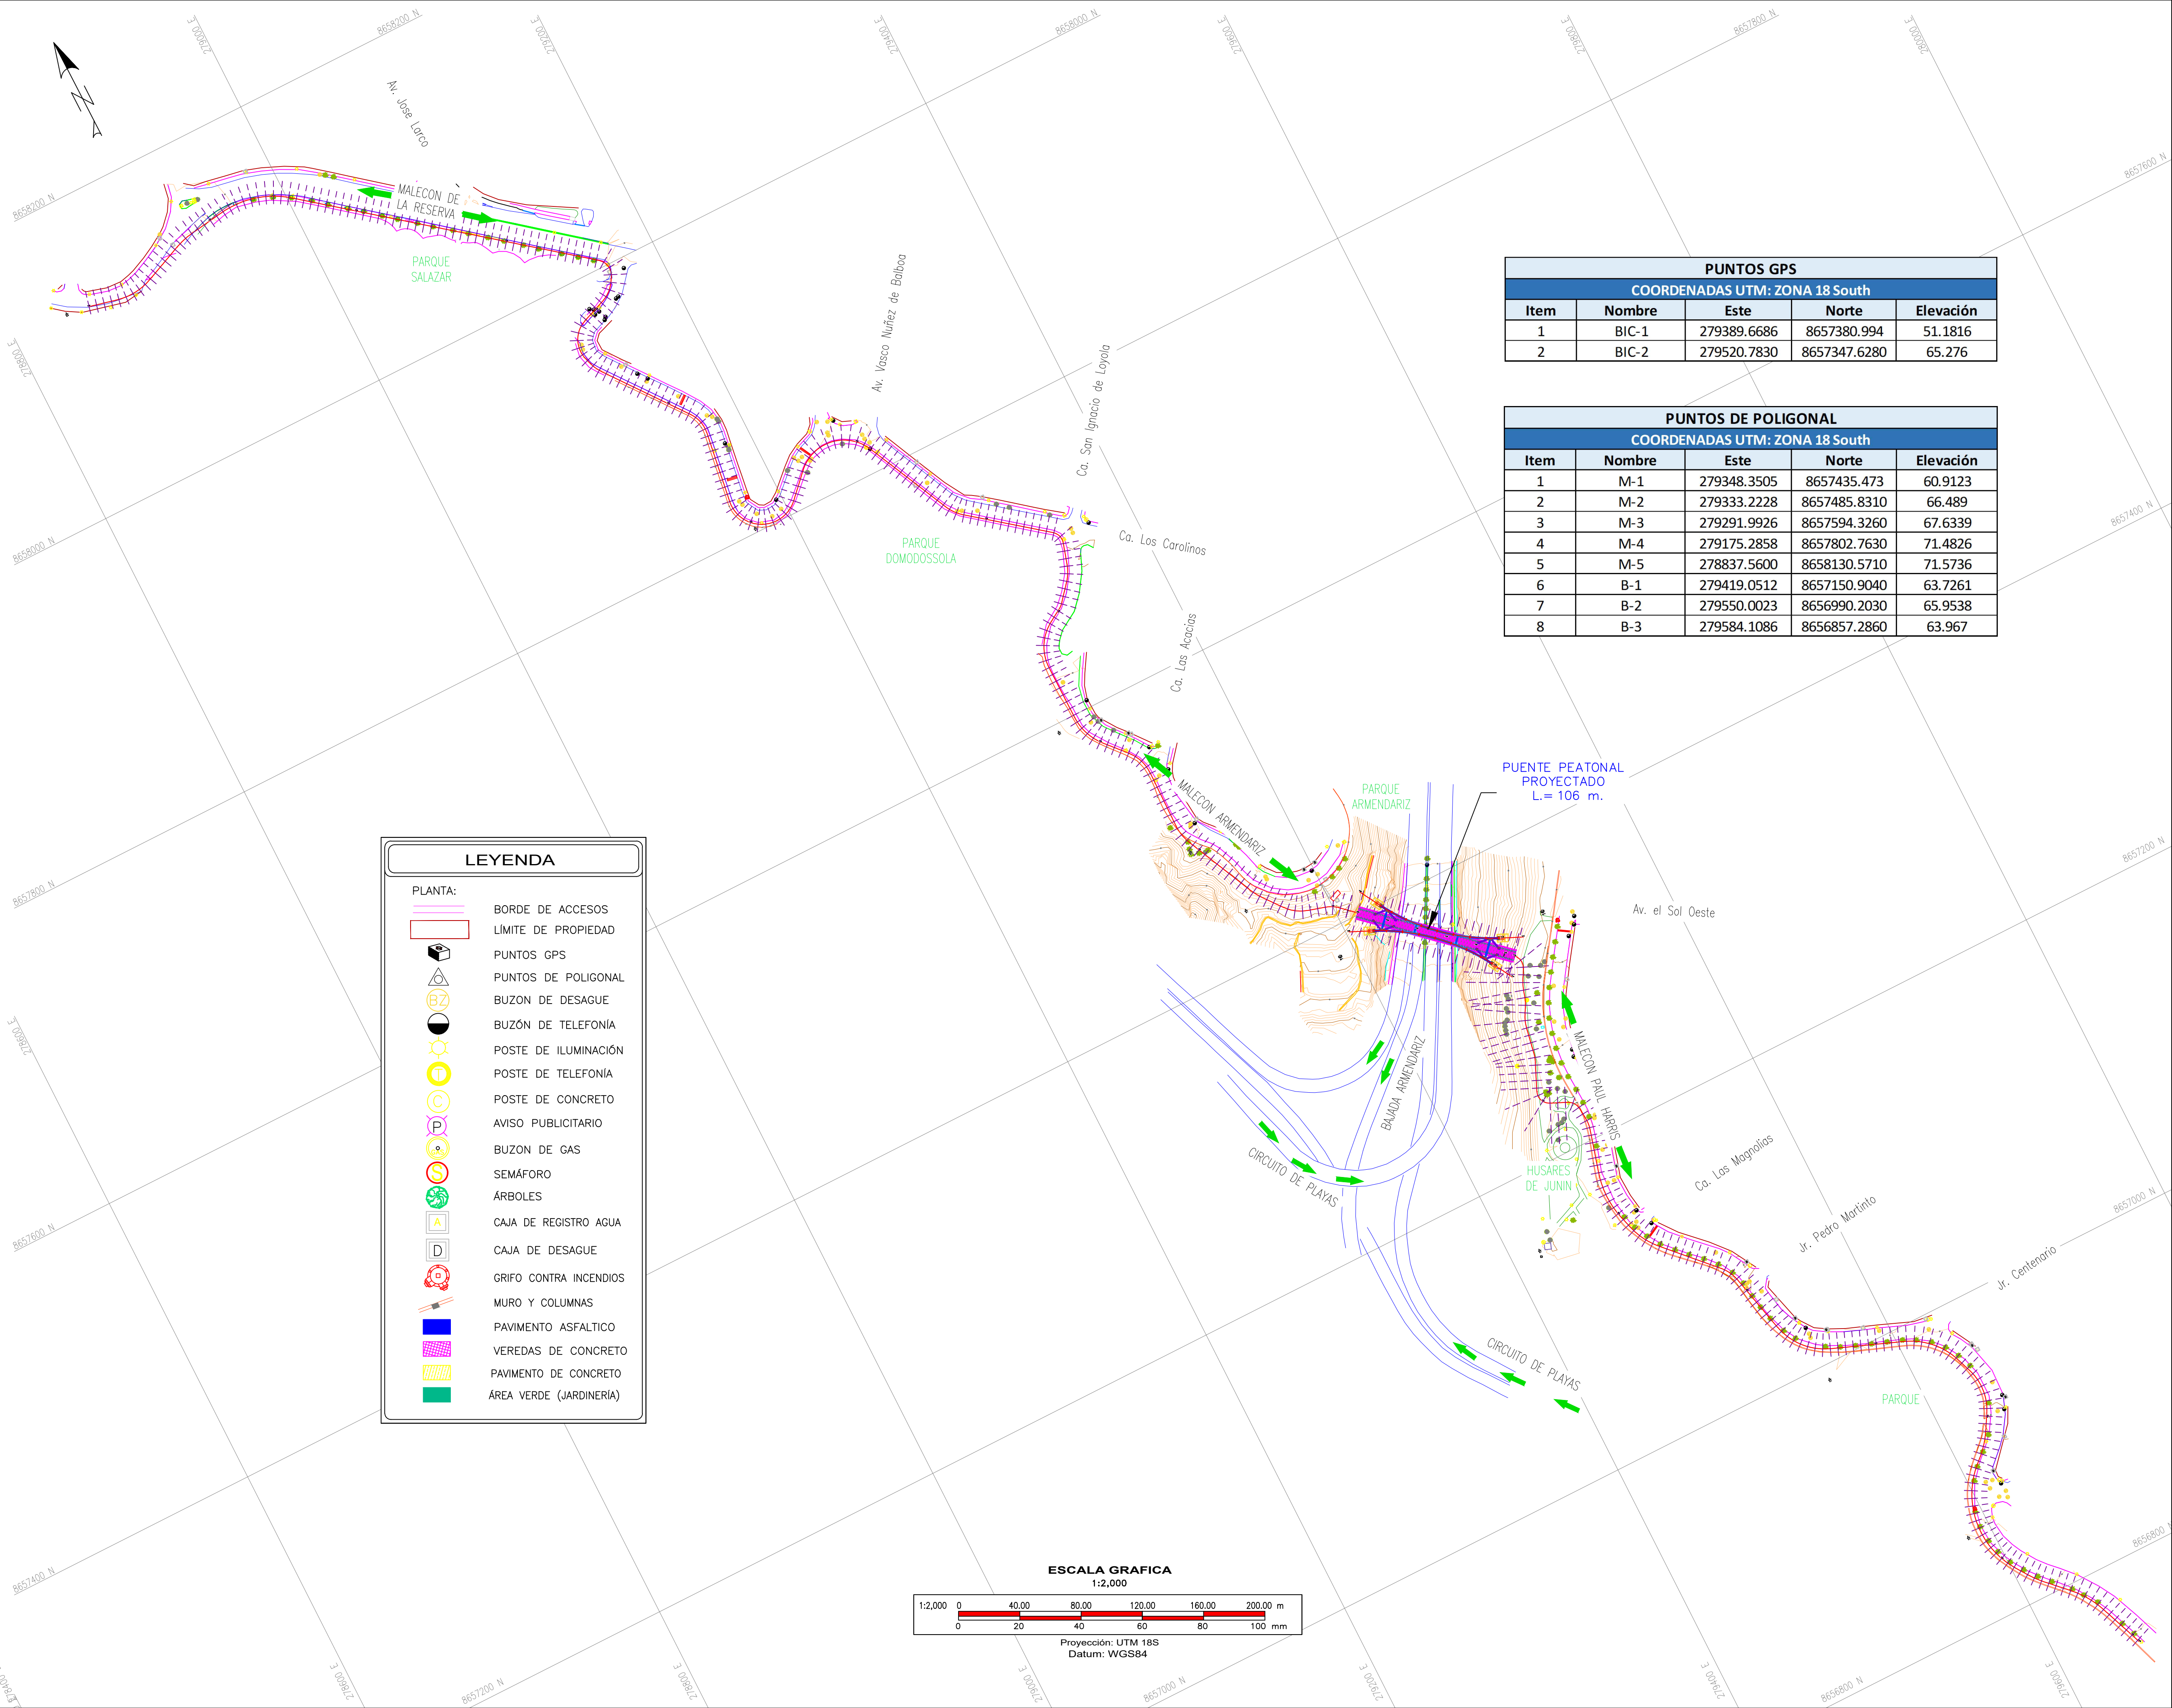

PUNTOS GPS				
COORDENADAS UTM: ZONA 18 South				
Item	Nombre	Este	Norte	Elevación
1	BIC-1	279389.6686	8657380.994	51.1816
2	BIC-2	279520.7830	8657347.6280	65.276

PUNTOS DE POLIGONAL				
COORDENADAS UTM: ZONA 18 South				
Item	Nombre	Este	Norte	Elevación
1	M-1	279348.3505	8657435.473	60.9123
2	M-2	279333.2228	8657485.8310	66.489
3	M-3	279291.9926	8657594.3260	67.6339
4	M-4	279175.2858	8657802.7630	71.4826
5	M-5	278837.5600	8658130.5710	71.5736
6	B-1	279419.0512	8657150.9040	63.7261
7	B-2	279550.0023	8656990.2030	65.9538
8	B-3	279584.1086	8656857.2860	63.967



ALCALDE:

Dr. Luis Molina Arles

ÁREA RESPONSABLE:

GERENCIA DE OBRAS Y SERVICIOS PÚBLICOS

PROYECTO:

SERVICIO DEL ESTUDIO DE ARQUITECTURA Y DISEÑO PAISAJISTA DEL PROYECTO "MEJORAMIENTO Y AMPLIACION DE LOS SERVICIOS TURÍSTICOS CORREDOR TURÍSTICO MALECÓN DE LA RESERVA ALTURA PARQUE SALAZAR (MIRAFLORES) - PASEO SÁENZ PEÑA (BARRANCO) MIRAFLORES DEL DISTRITO DE MIRAFLORES - PROVINCIA DE LIMA - DEPARTAMENTO DE LIMA

ESPECIALISTA:

ING: LUIS CAMPOS P.
CIP: 66672

PLANO:





TOPOGRAFIA GENERAL

Escala: 1:2,000

Fecha: OCT-2020

Lámina:

TOP-G-01

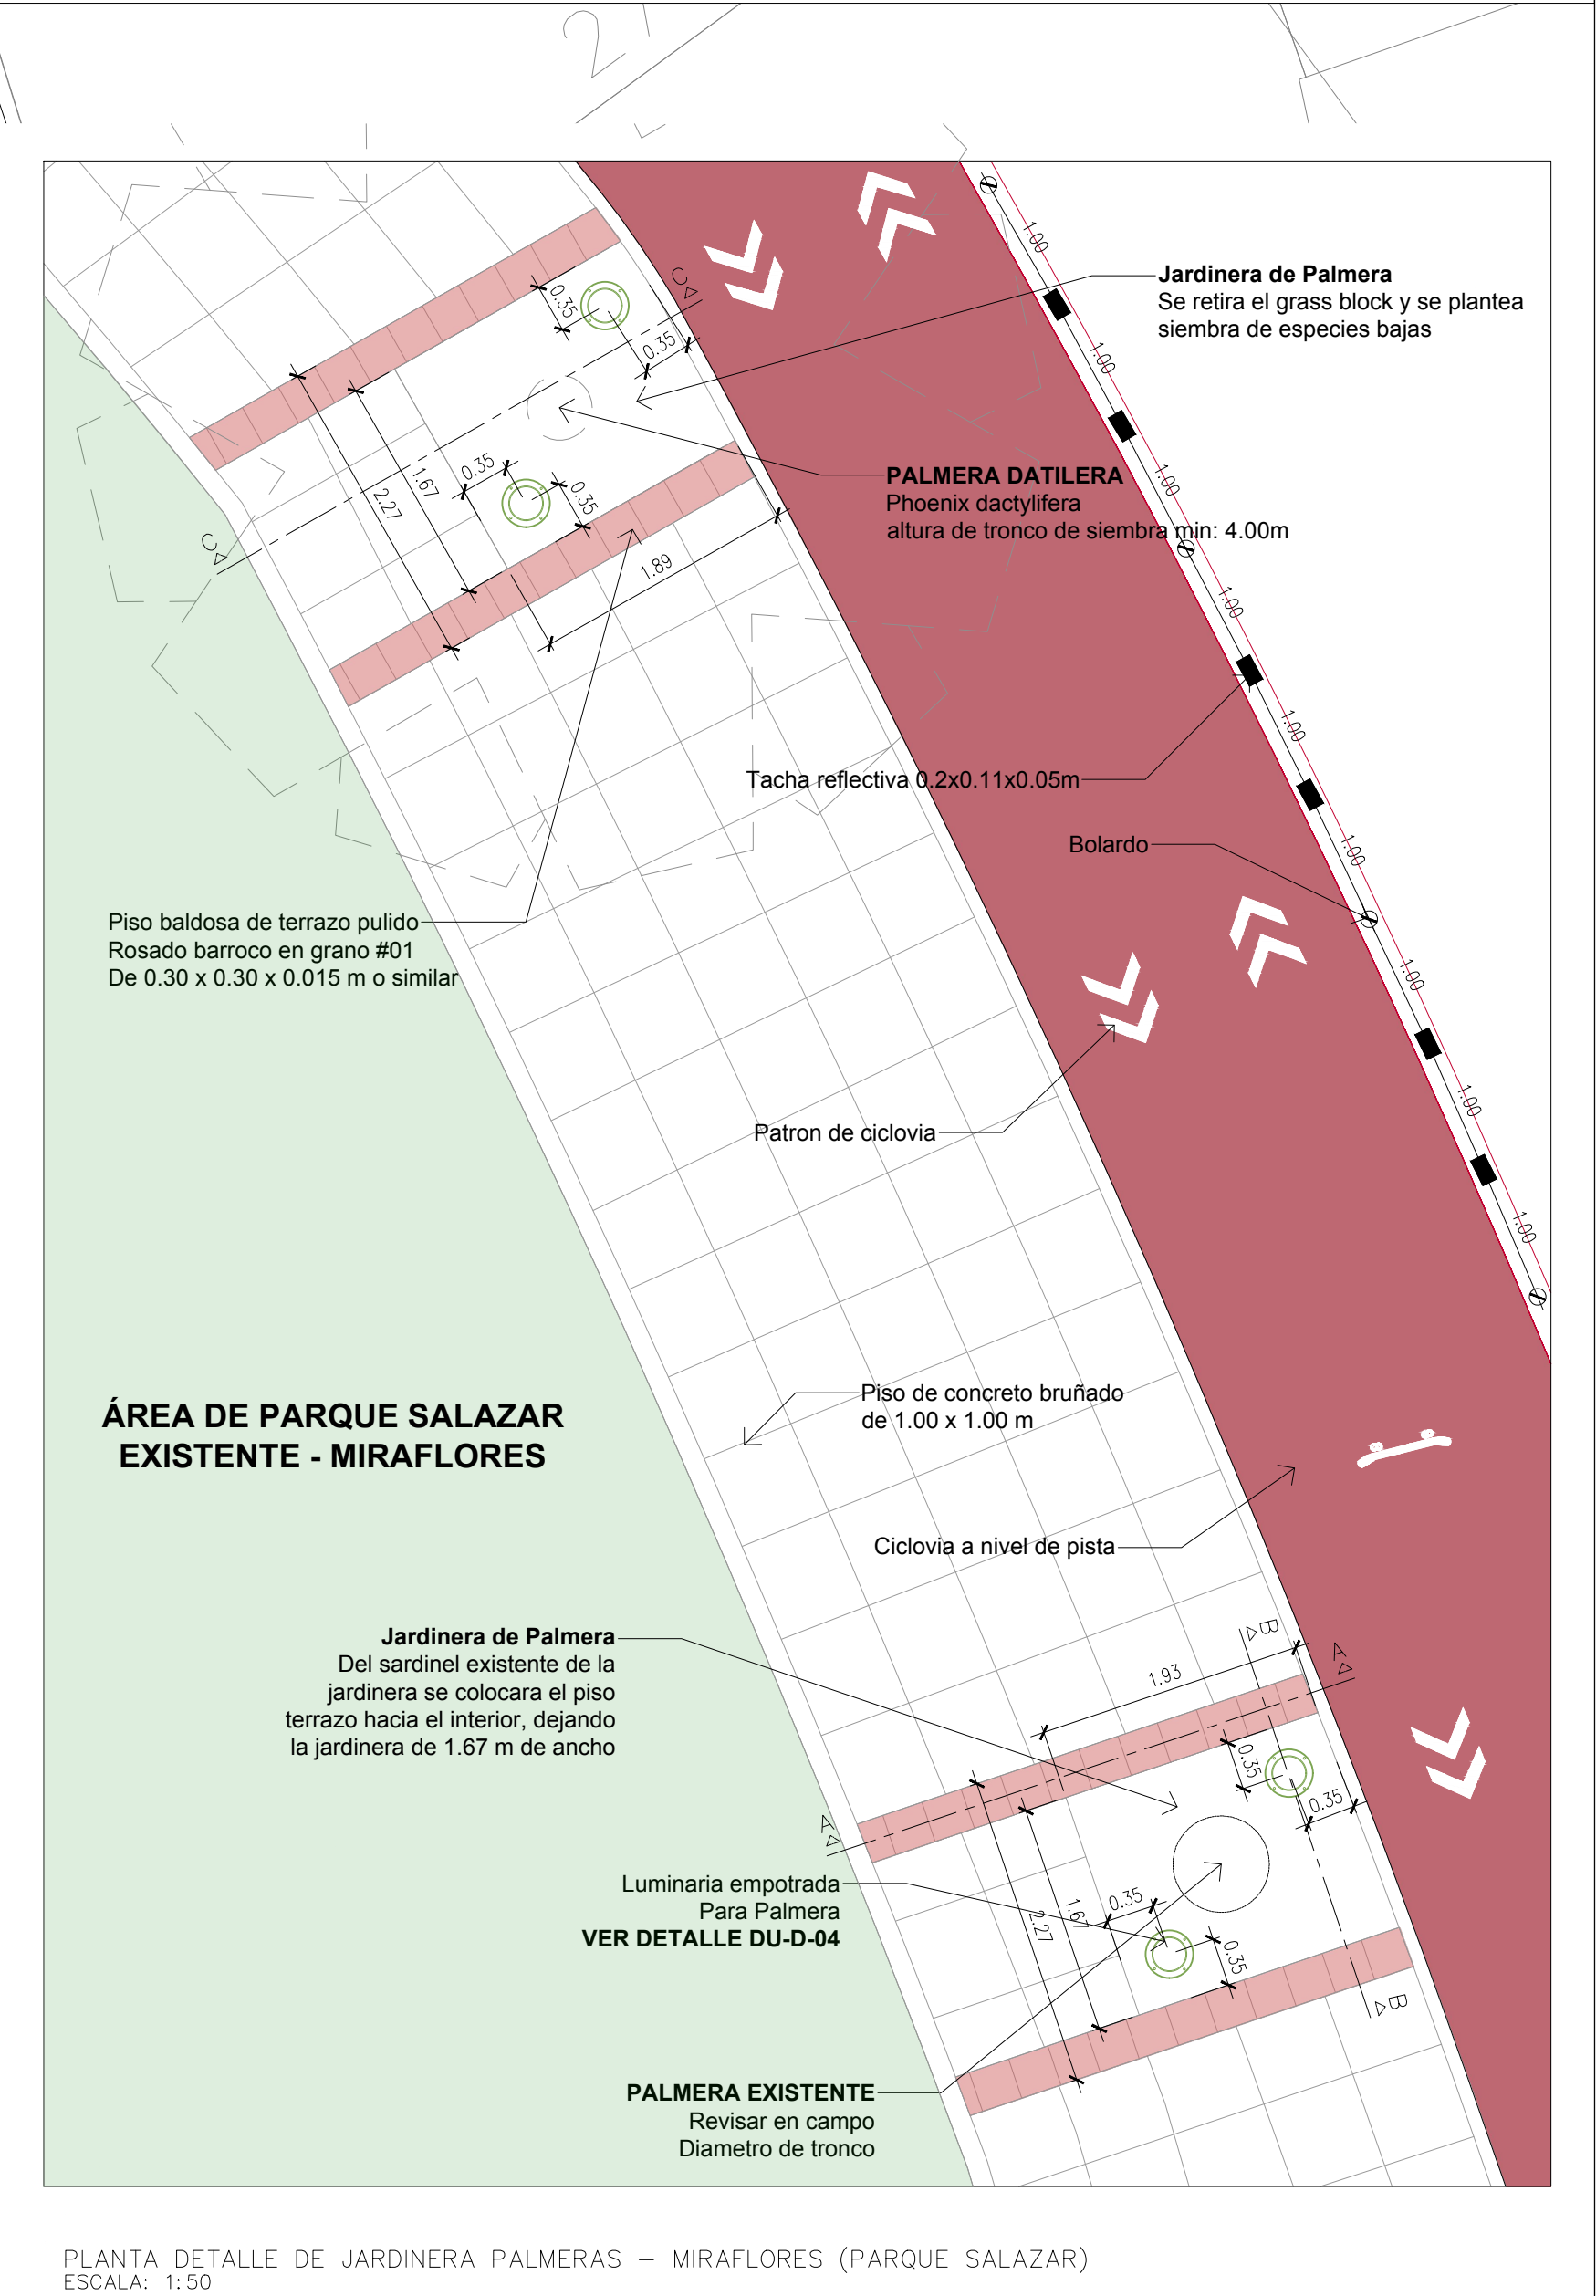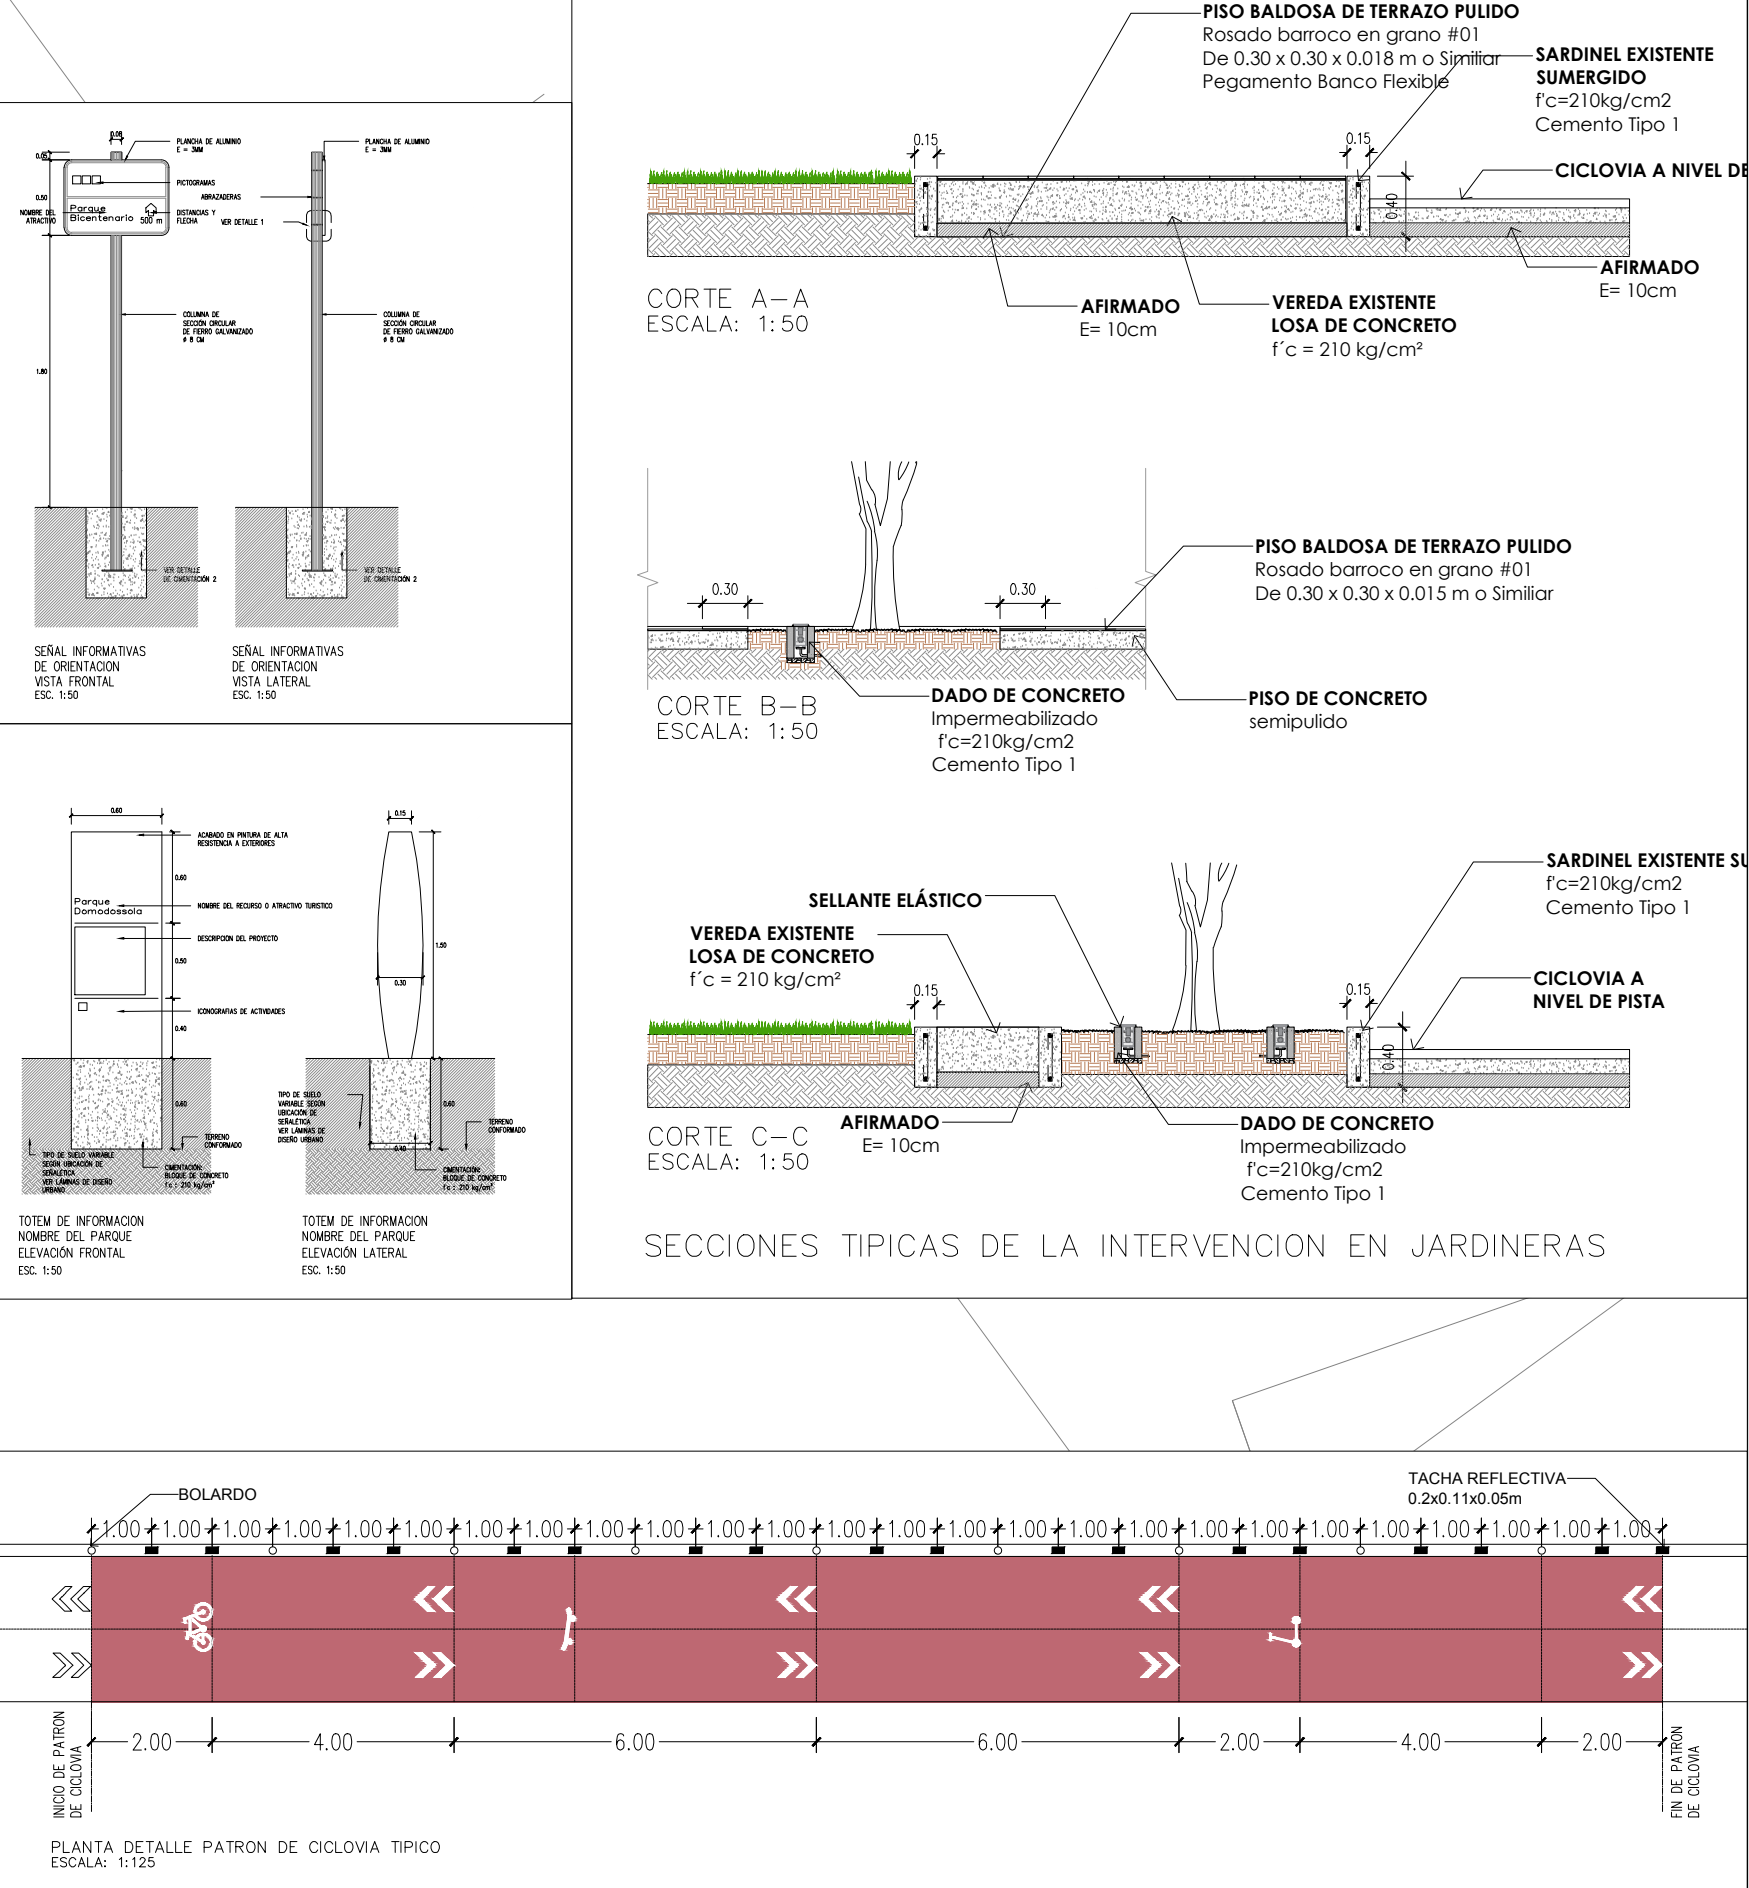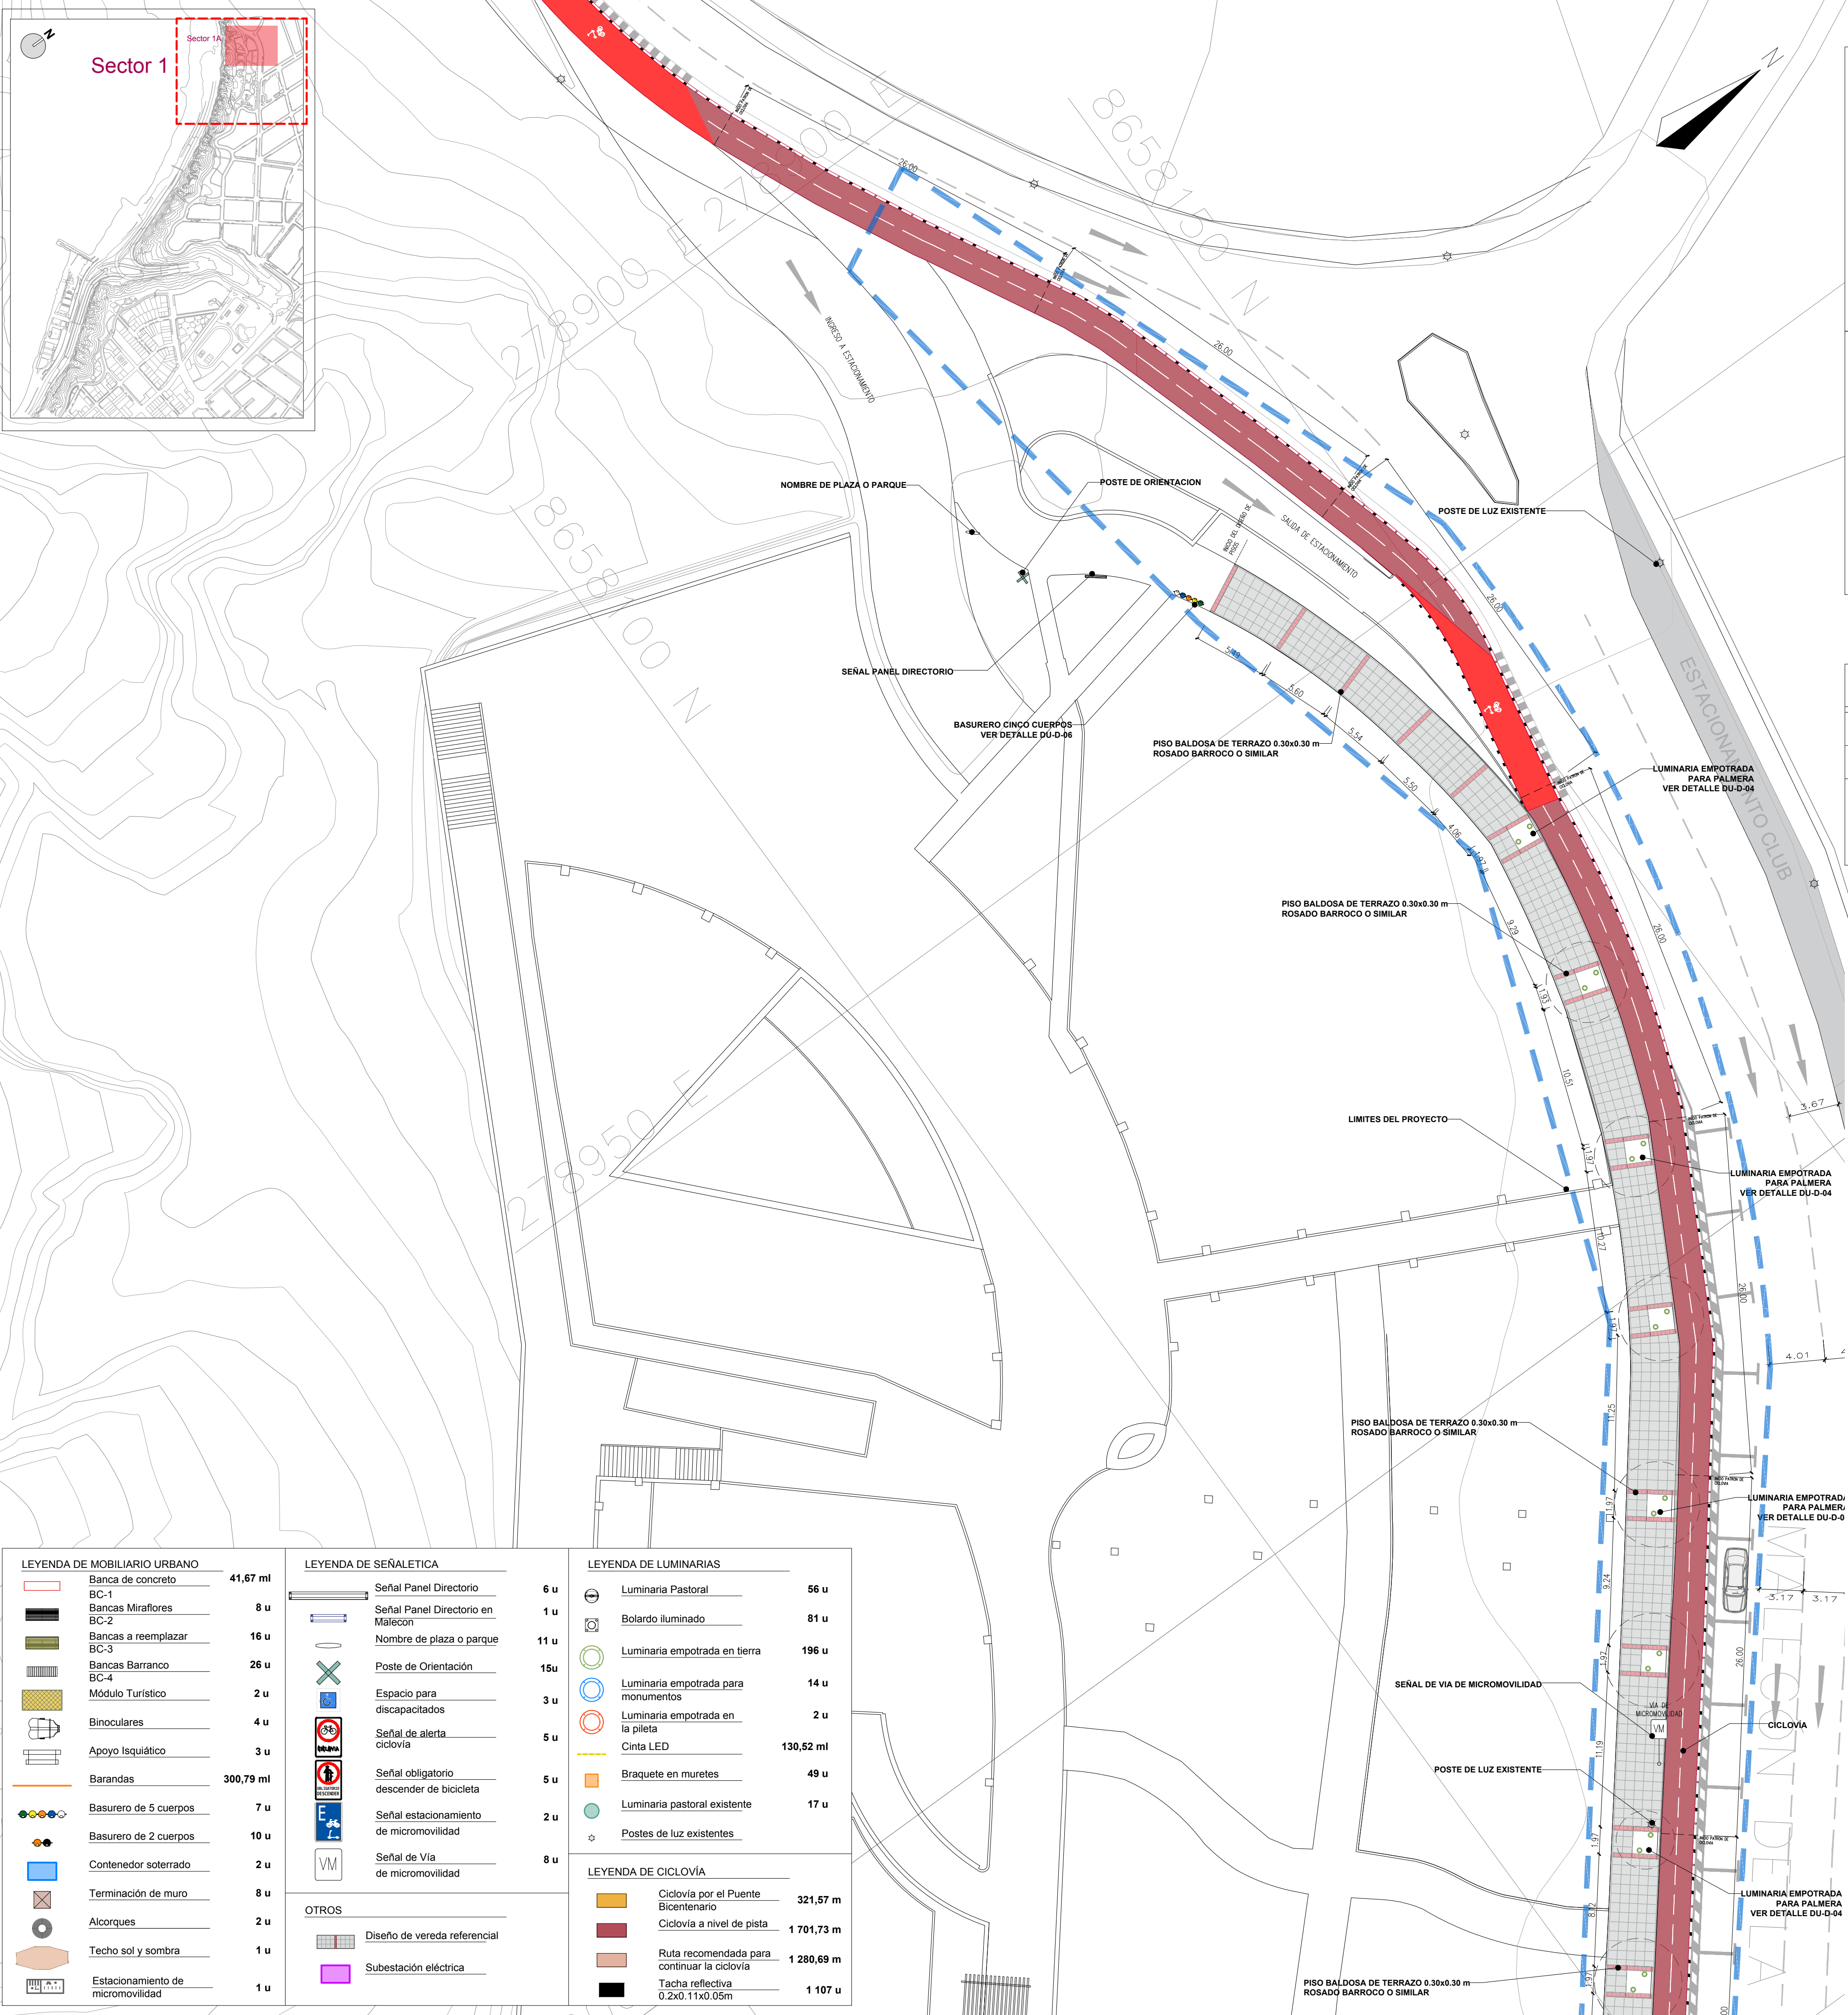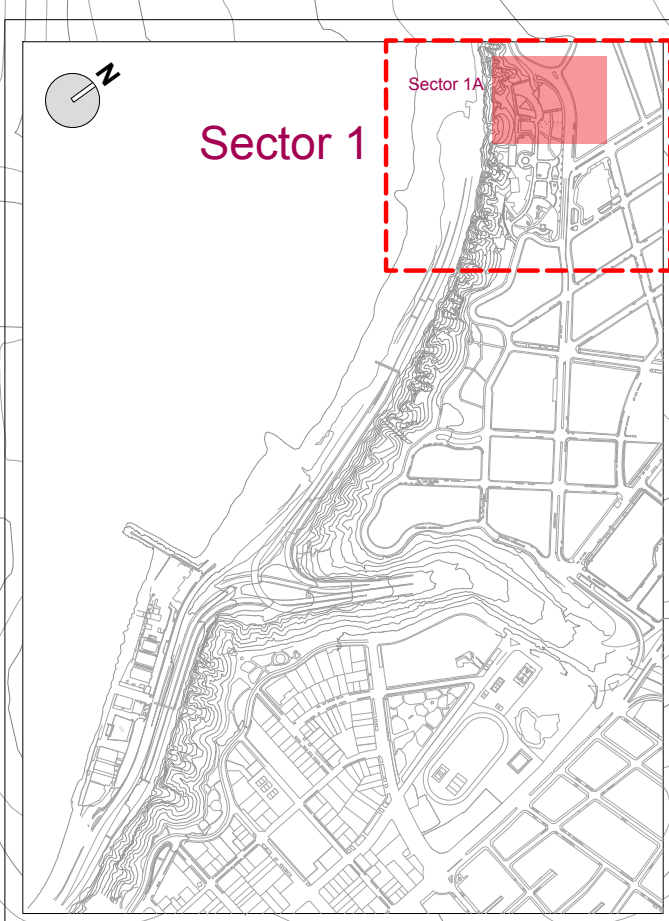

LEYENDA DE MOBILIARIO URBANO	
Banca de concreto	41,67 ml
BC-1	
Bancas Miraflores	8 u
BC-2	
Bancas a reemplazar	16 u
BC-3	
Bancas Barranco	26 u
BC-4	
Módulo Turístico	2 u
Binoculares	4 u
Apoyo Isquiático	3 u
Barandas	300,79 ml
Basurero de 5 cuerpos	7 u
Basurero de 2 cuerpos	10 u
Contenedor soterrado	2 u
Terminación de muro	8 u
Alcorques	2 u
Techo sol y sombra	1 u
Estacionamiento de micromovilidad	1 u

LEYENDA DE SEÑALÉTICA	
Señal Panel Directorio	6 u
Señal Panel Directorio en Malecón	1 u
Nombre de plaza o parque	11 u
Poste de Orientación	15 u
Espacio para discapacitados	3 u
Señal de alerta ciclovía	5 u
Señal obligatorio descender de bicicleta	5 u
Señal estacionamiento de micromovilidad	2 u
Señal de Via de micromovilidad	8 u
OTROS	
Diseño de vereda referencial	
Subestación eléctrica	

LEYENDA DE LUMINARIAS	
Luminaria Pastoral	56 u
Bolardo iluminado	81 u
Luminaria empotrada en tierra	196 u
Luminaria empotrada para monumentos	14 u
Luminaria empotrada en la piletta	2 u
Cinta LED	130,52 ml
Braquete en muretes	49 u
Luminaria pastoral existente	17 u
Postes de luz existentes	

LEYENDA DE CICLOVIA	
Ciclovía por el Puente Bicentenario	321,57 m
Ciclovía a nivel de pista	1 701,73 m
Ruta recomendada para continuar la ciclovía	1 280,69 m
Tacha reflectiva 0.2x0.11x0.05m	1 107 u

Alcalde:

DR. LUIS MOLINA ARLES

Area responsable:

GERENCIA DE OBRAS Y SERVICIOS PUBLICOS

Proyecto:

MEJORAMIENTO Y AMPLIACION DE LOS SERVICIOS TURÍSTICOS CORREDOR TURÍSTICO MALECÓN DE LA RESERVA ALTA PARQUE SALAZAR (MIRAFLORES) - PASEO SÁENZ PEÑA (BARRANCO) MIRAFLORES DEL DISTRITO DE MIRAFLORES - PROVINCIA DE LIMA - DEPARTAMENTO DE LIMA

Especialista:

EILEEN DANCUART SARDÁ
ARQUITECTA PAISAJISTA
CAP 4974

Plano:


DISEÑO URBANO SECTOR 1A

Escala: 1:250

Fecha: OCT-2020

Lámina:

DU-02

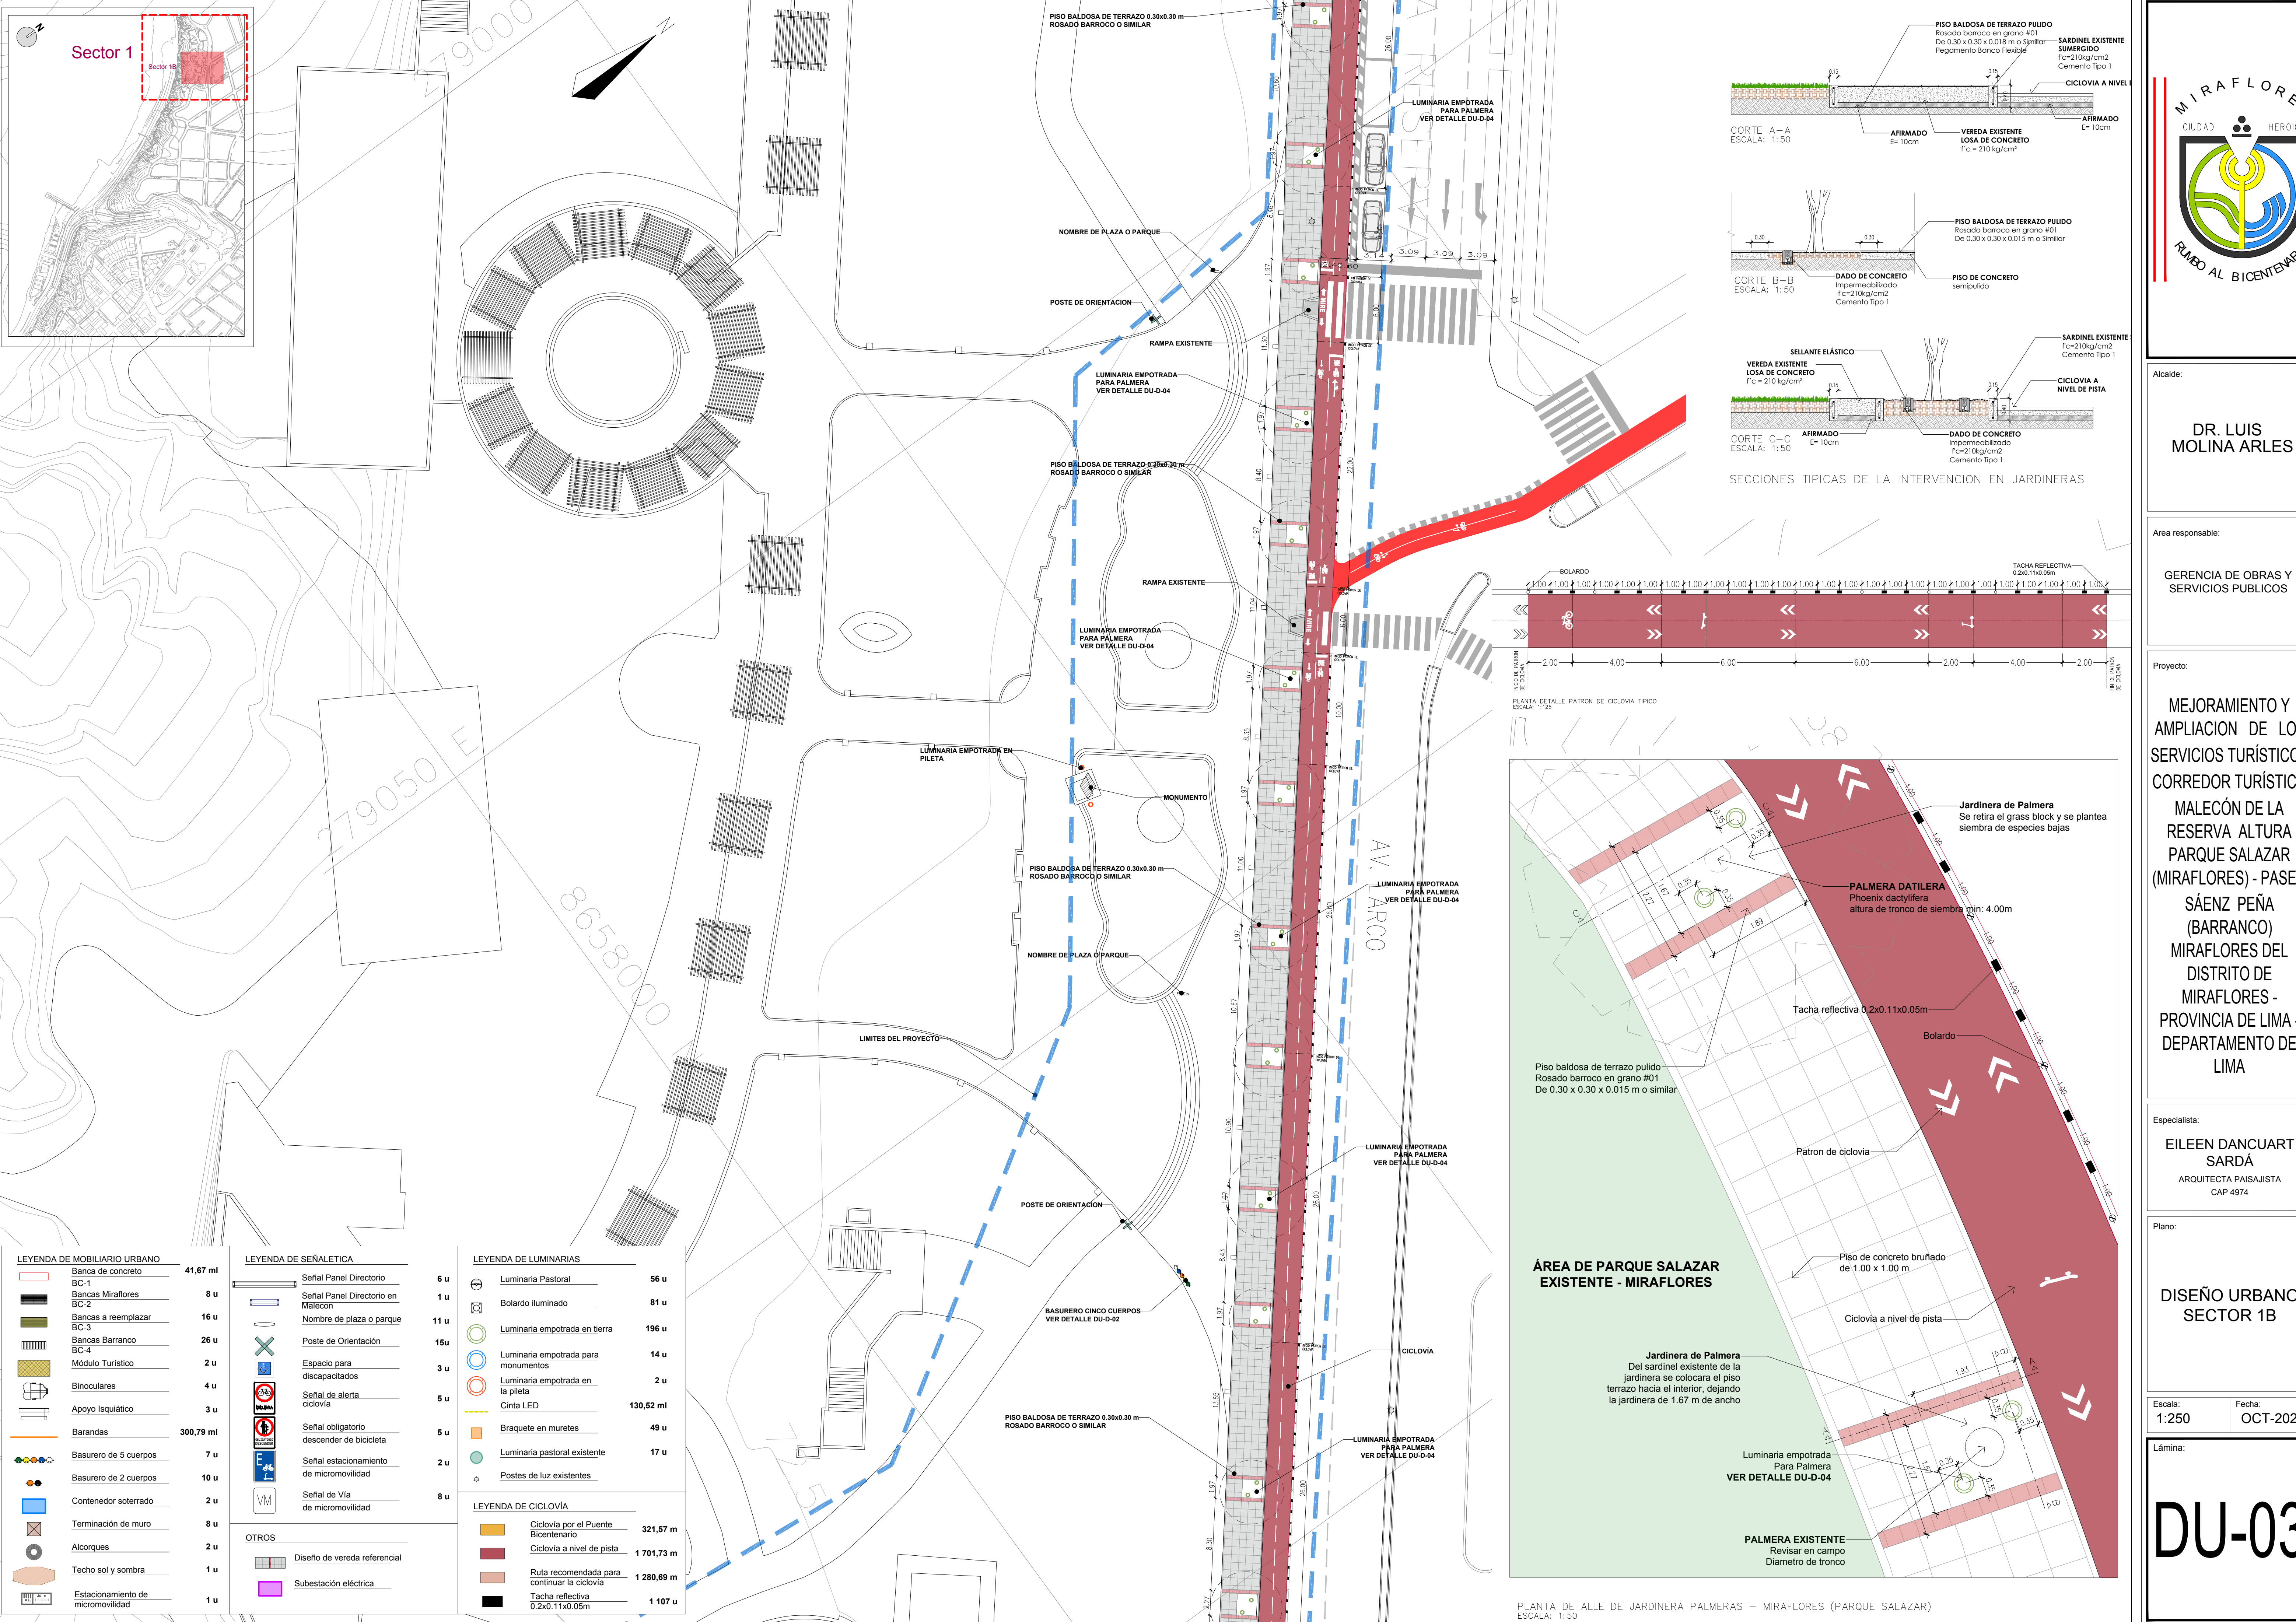

Alcalde:

DR. LUIS MOLINA ARLES

Area responsable:

GERENCIA DE OBRAS Y SERVICIOS PUBLICOS

Proyecto:

MEJORAMIENTO Y AMPLIACION DE LOS SERVICIOS TURÍSTICOS CORREDOR TURÍSTICO MALECÓN DE LA RESERVA ALTURA PARQUE SALAZAR (MIRAFLORES) - PASEO SÁENZ PEÑA (BARRANCO) MIRAFLORES DEL DISTRITO DE MIRAFLORES - PROVINCIA DE LIMA - DEPARTAMENTO DE LIMA

Especialista:

EILEEN DANCUART SARDÁ ARQUITECTA PAISAJISTA CAP 4974


Plano:

DISEÑO URBANO SECTOR 1B

Escala: 1:250 Fecha: OCT-2020

Lámina:

DU-03

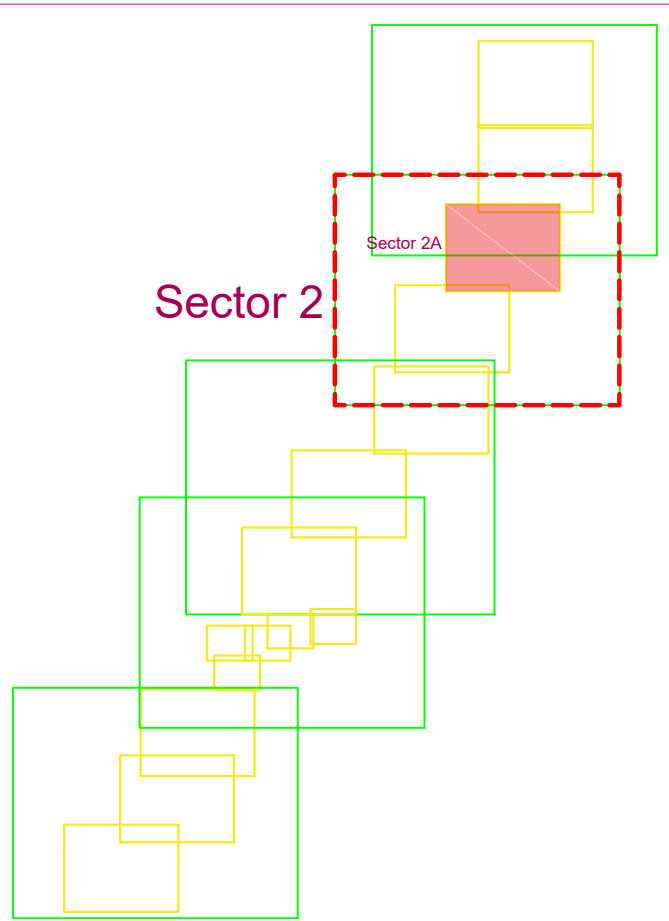








LEYENDA DE MOBILIARIO URBANO	
Banca de concreto	41,67 ml
BC-1	
Bancas Miraflores	8 u
BC-2	
Bancas a reemplazar	16 u
BC-3	
Bancas Barranco	26 u
BC-4	
Módulo Turístico	2 u
Binoculares	4 u
Apoyo Isquático	3 u
Barandas	300,79 ml
Basurero de 5 cuerpos	7 u
Basurero de 2 cuerpos	10 u
Contenedor soterrado	2 u
Terminación de muro	8 u
Alcorques	2 u
Techo sol y sombra	1 u
Estacionamiento de micromovilidad	1 u

LEYENDA DE SEÑALÉTICA	
Señal Panel Directorio	6 u
Señal Panel Directorio en Malecón	1 u
Nombre de plaza o parque	11 u
Poste de Orientación	15 u
Señal de alerta ciclovía	5 u
Señal obligatorio descender de bicicleta	5 u
Señal estacionamiento de micromovilidad	2 u
Señal de Vía de micromovilidad	8 u
OTROS	
Diseño de vereda referencial	
Subestación eléctrica	

LEYENDA DE LUMINARIAS	
Luminaria Pastoral	56 u
Bolardo iluminado	81 u
Luminaria empotrada en tierra	196 u
Luminaria empotrada para monumentos	14 u
Luminaria empotrada en la pileta	2 u
Cinta LED	130,52 ml
Braquete en muretes	49 u
Luminaria pastoral existente	17 u
Postes de luz existentes	

LEYENDA DE CICLOVÍA	
Ciclovía por el Puente Bicentenario	321,57 m
Ciclovía a nivel de pista	1 701,73 m
Ruta recomendada para continuar la ciclovía	1 280,69 m
Tacha reflectiva 0.2x0.11x0.05m	1 107 u

COORDENADAS UTM, DATUM WGS 84-18S

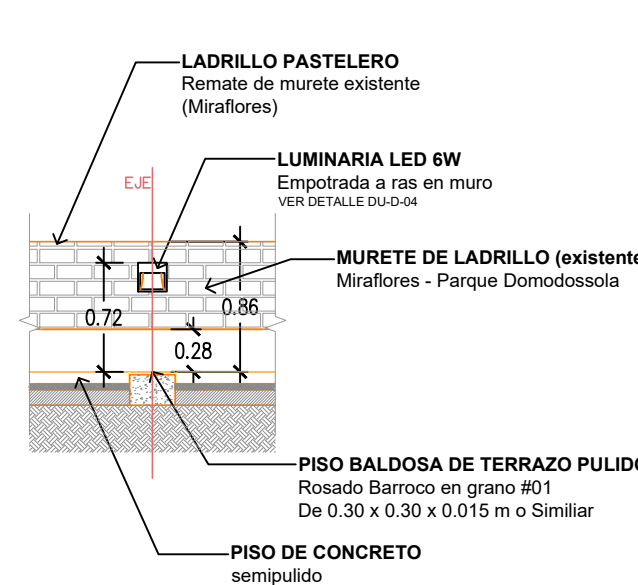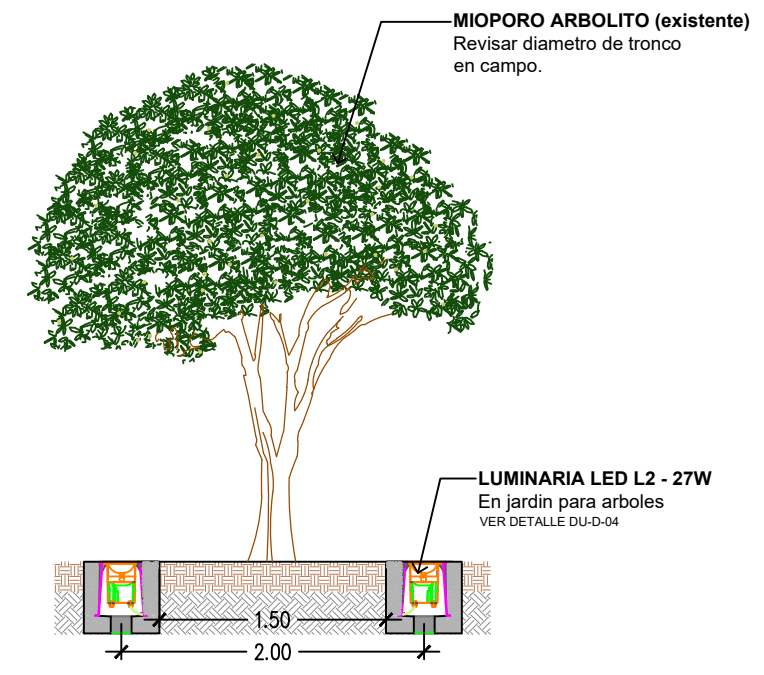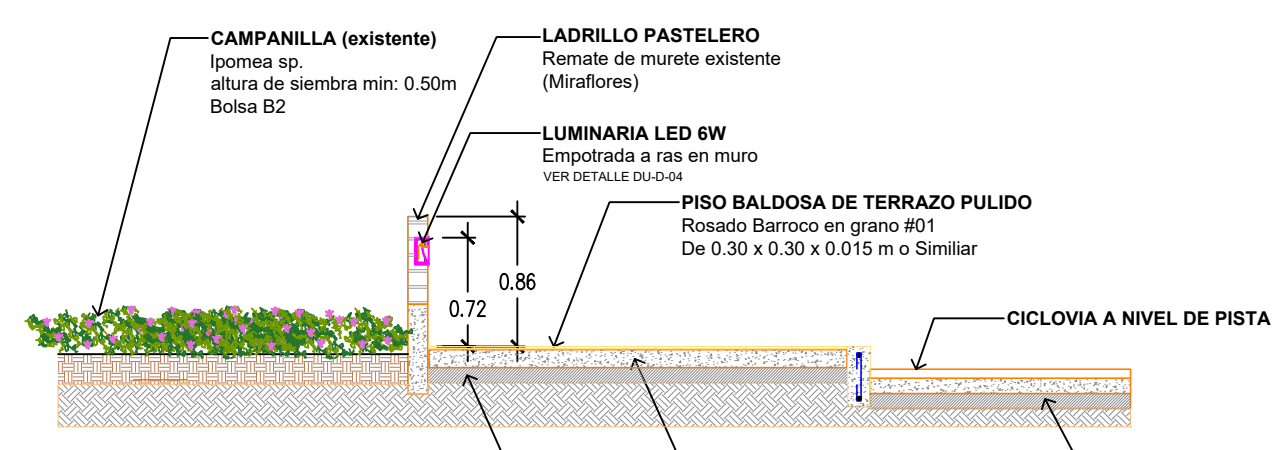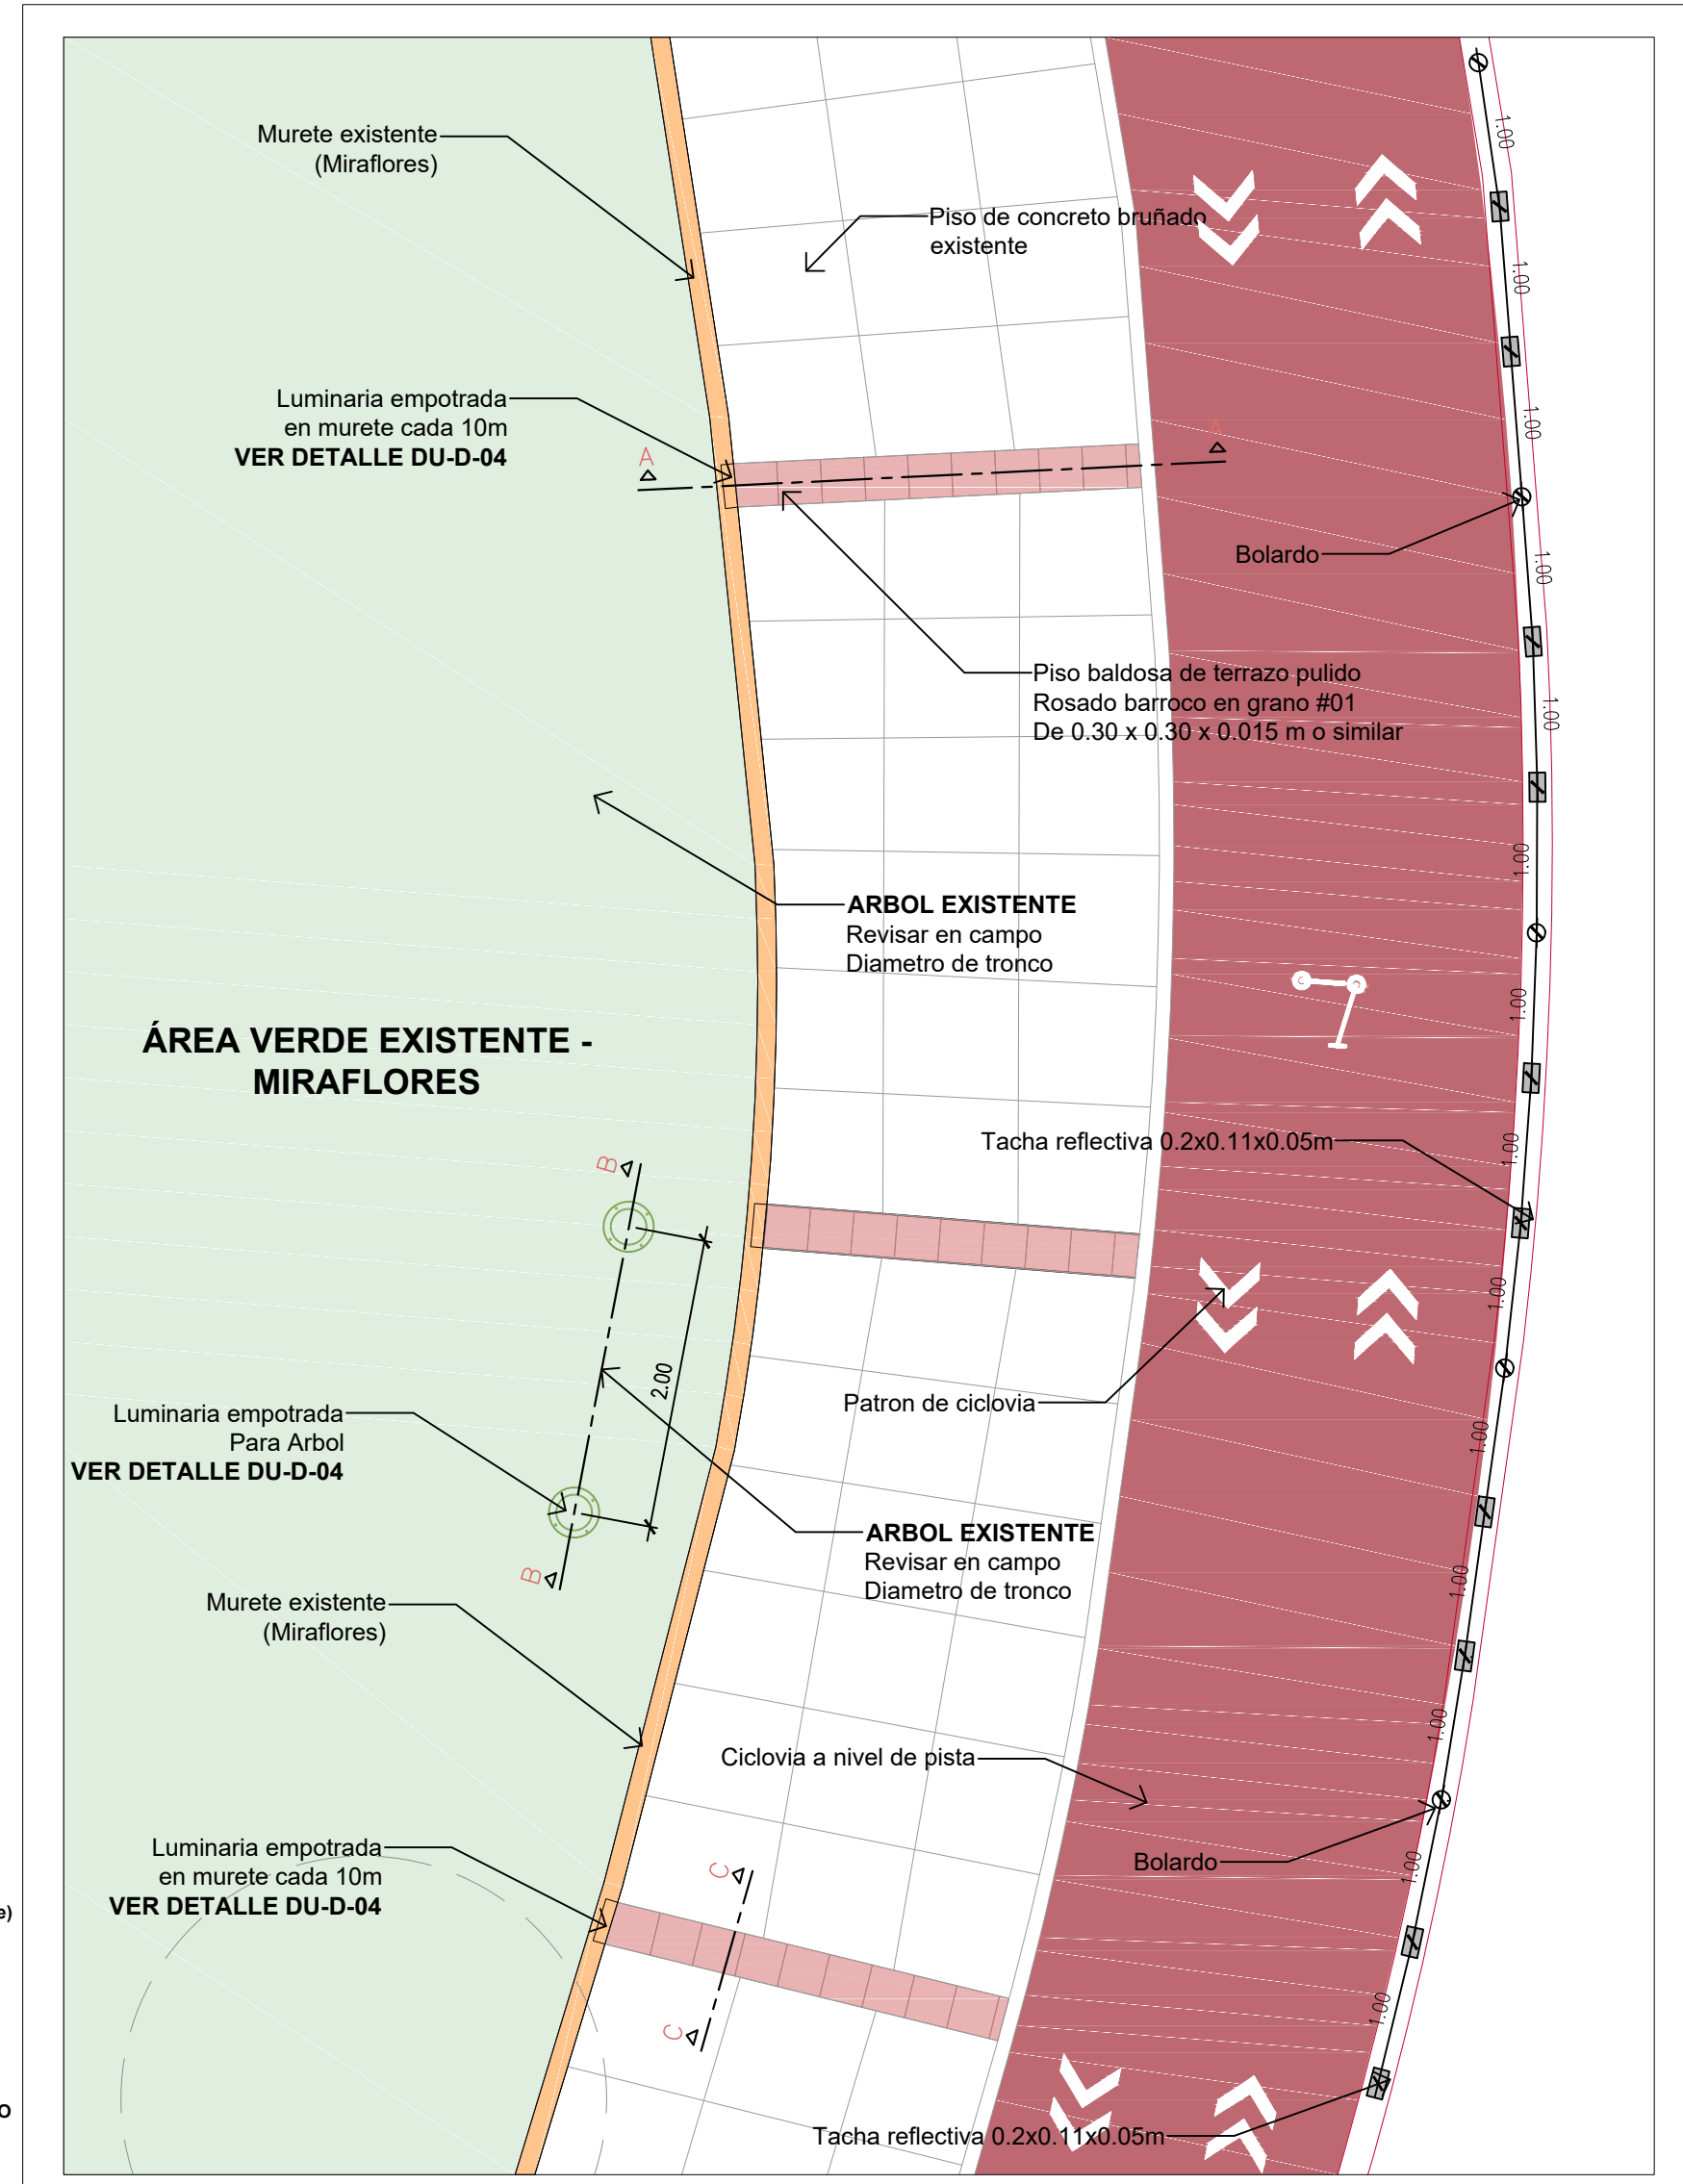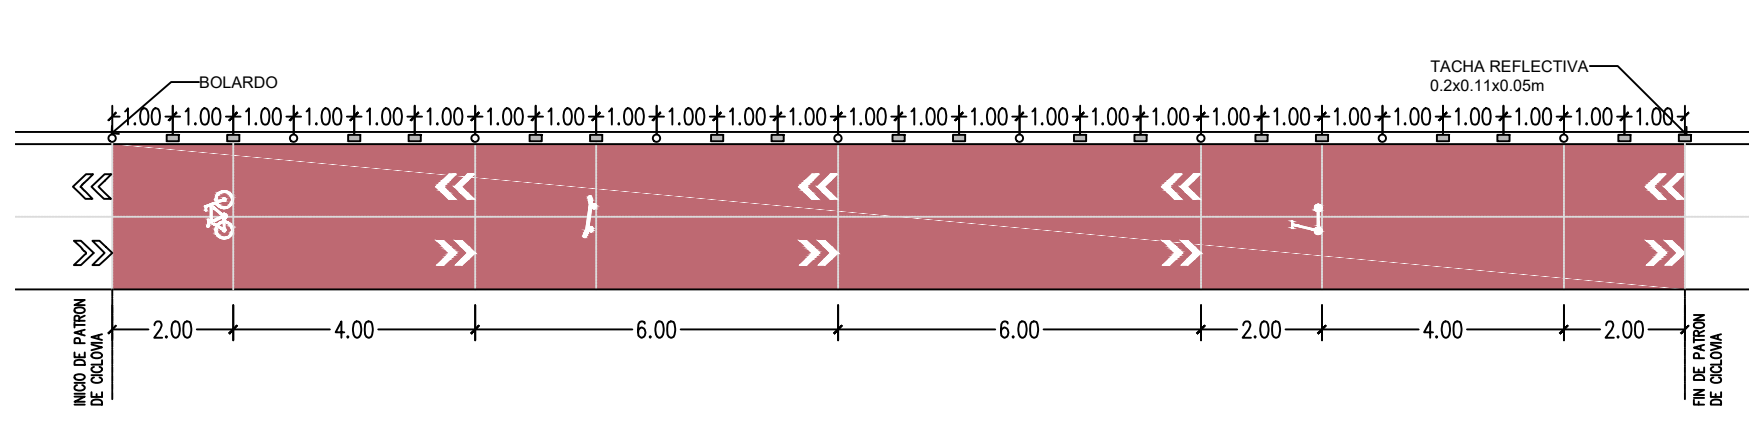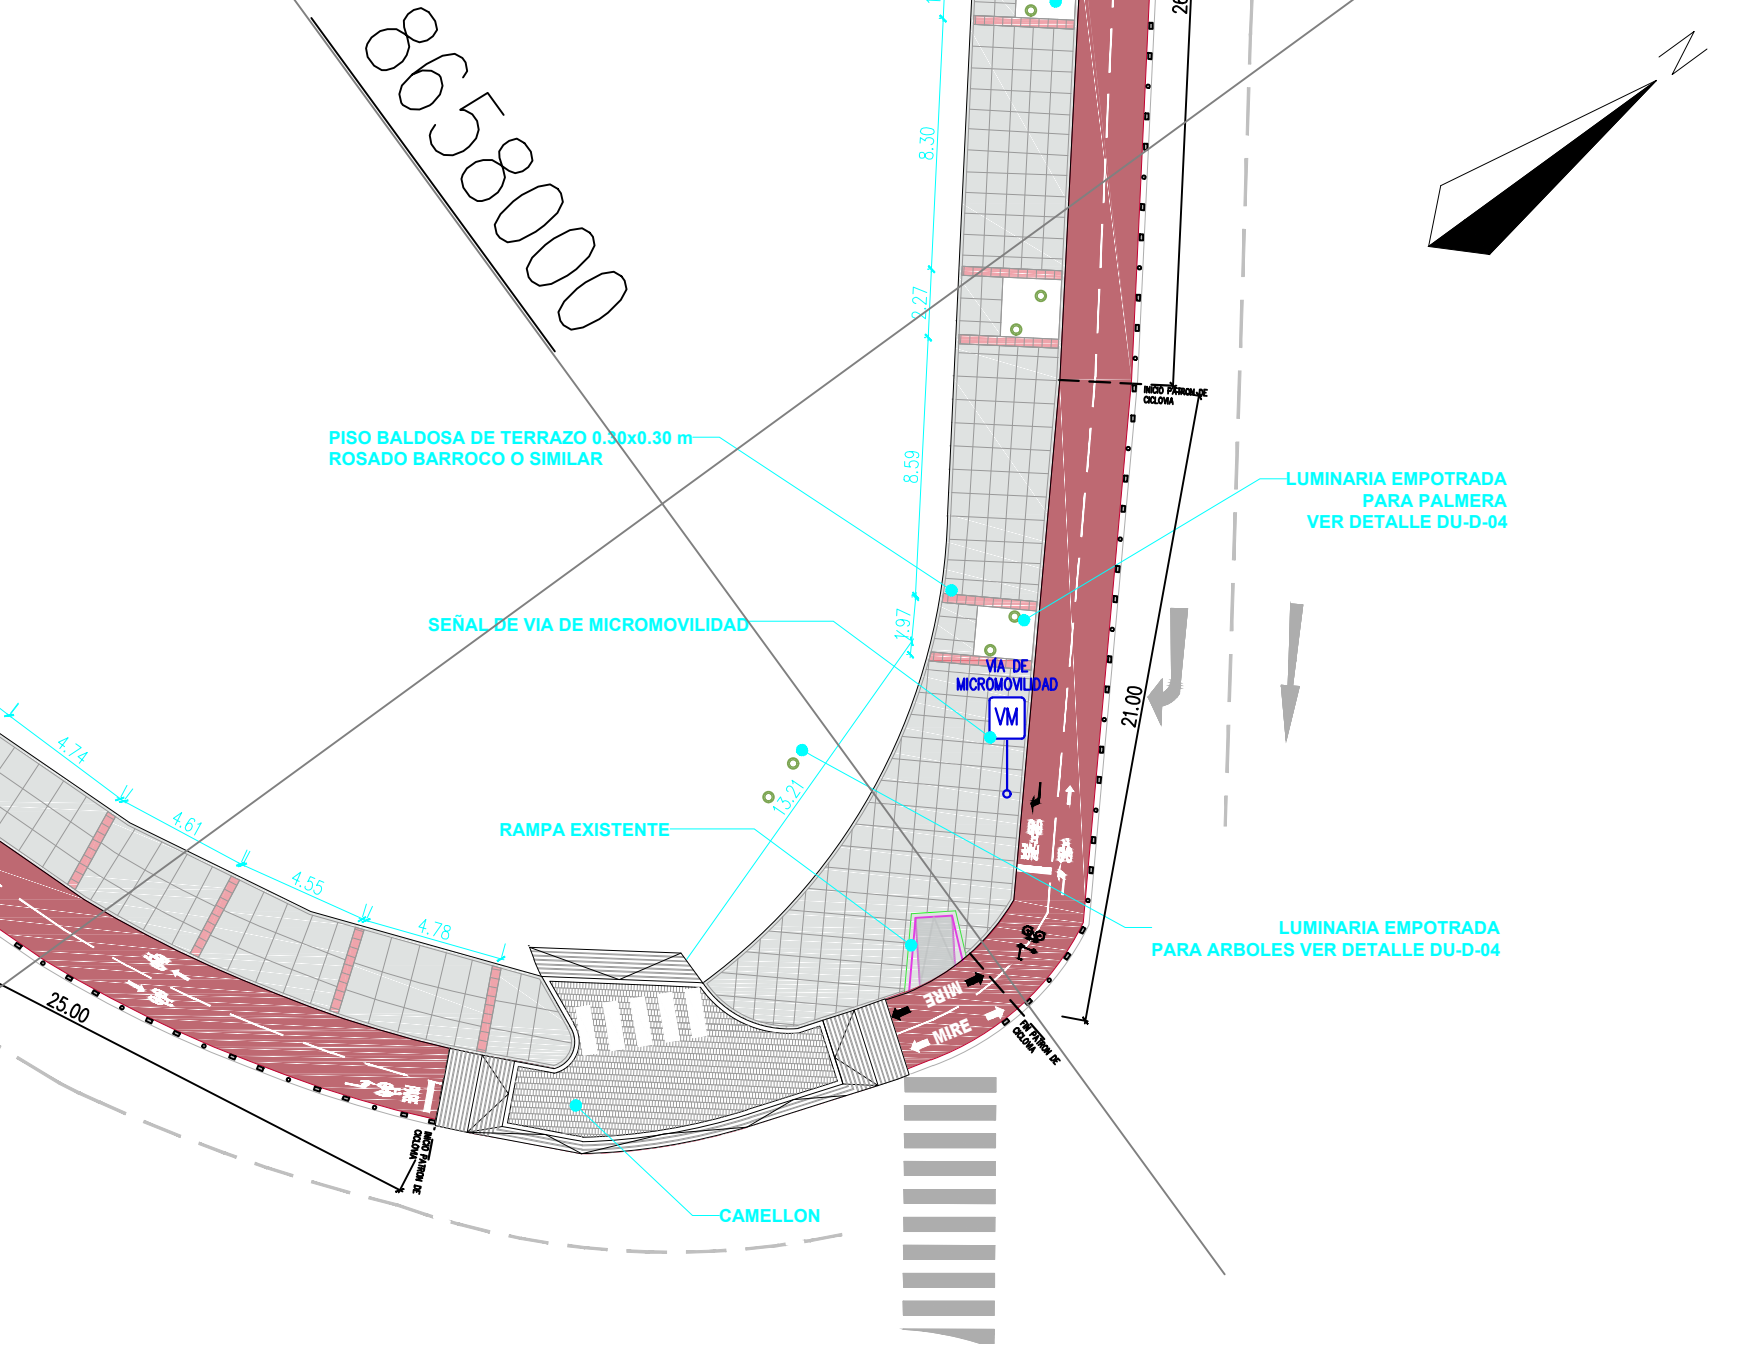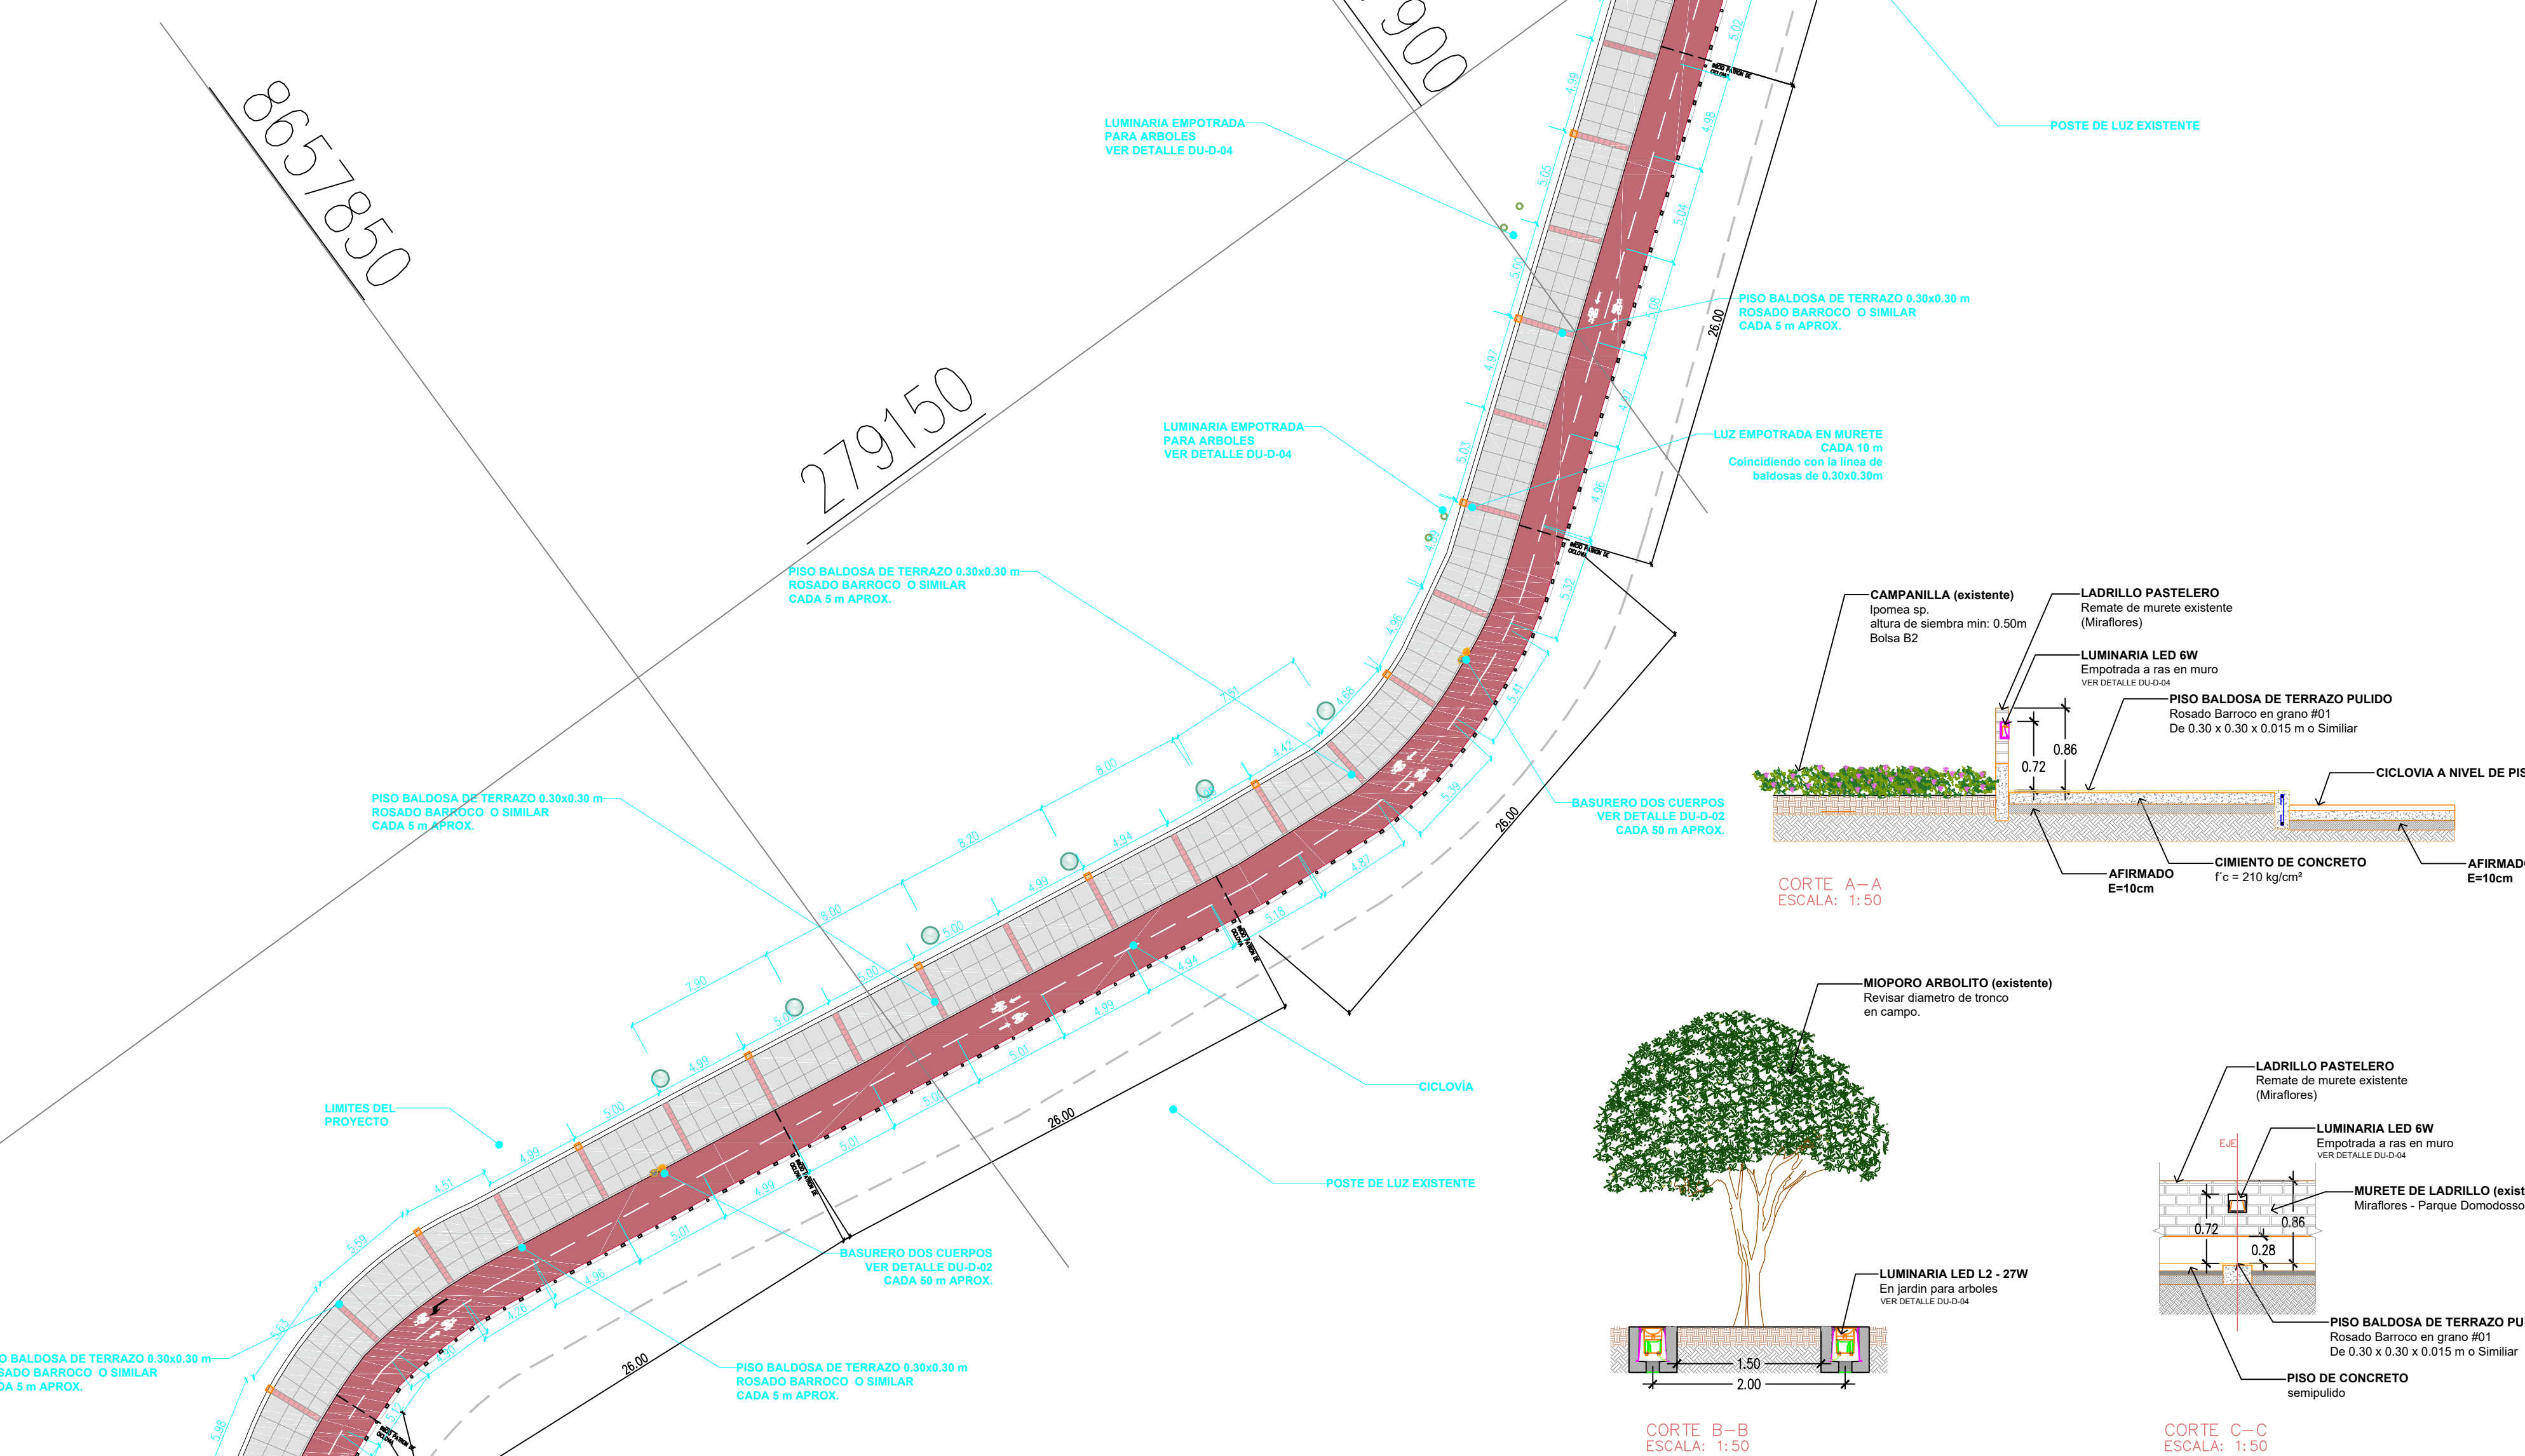

PLANTA DETALLE DE LUMINARIA EN MURETE Y ARBOLES - MIRAFLORES
ESCALA: 1:50



Alcalde:
DR. LUIS MOLINA ARLES

Area responsable:
GERENCIA DE OBRAS Y SERVICIOS PUBLICOS

Proyecto:
MEJORAMIENTO Y AMPLIACION DE LOS SERVICIOS TURÍSTICOS CORREDOR TURÍSTICO MALECÓN DE LA RESERVA ALTURA PARQUE SALAZAR (MIRAFLORES) - PASEO SÁENZ PEÑA (BARRANCO) MIRAFLORES DEL DISTRITO DE MIRAFLORES - PROVINCIA DE LIMA - DEPARTAMENTO DE LIMA

Especialista:
EILEEN DANCUART SARDÁ
ARQUITECTA PAISAJISTA
CAP 4974




Plano:
DISEÑO URBANO SECTOR 2A

Escala:
1:250

Fecha:
OCT-2020




Lámina:

DU-04

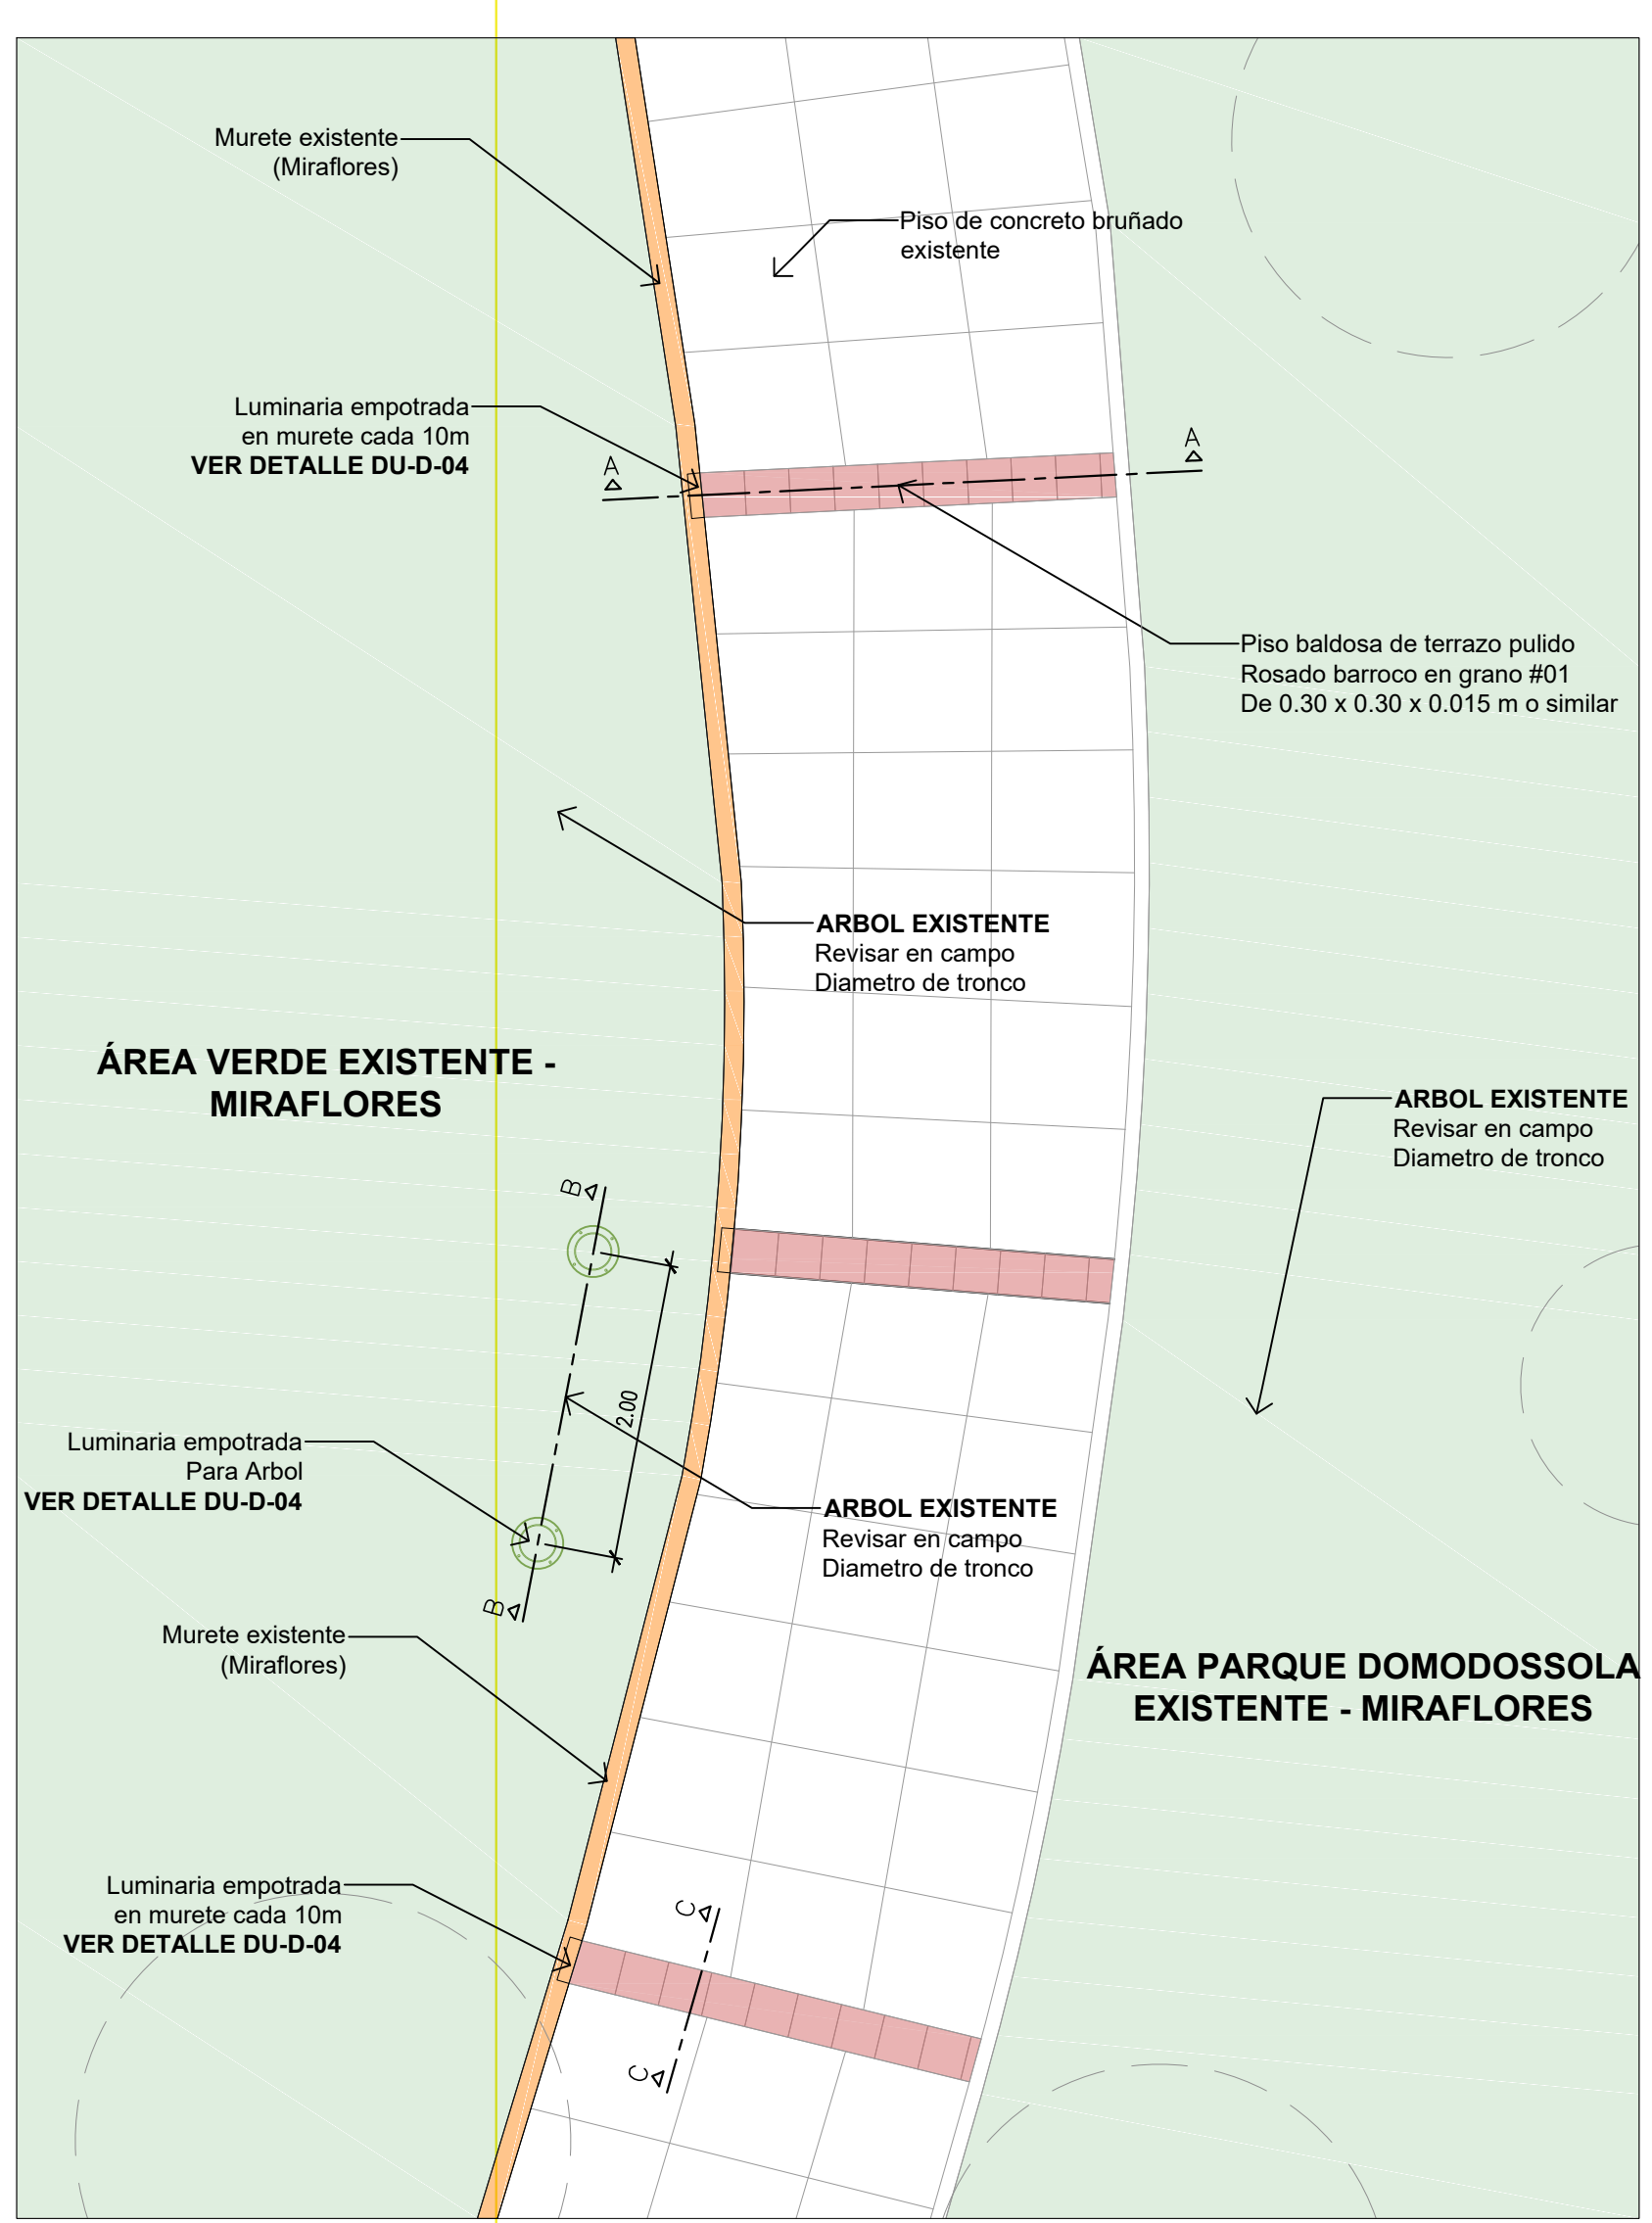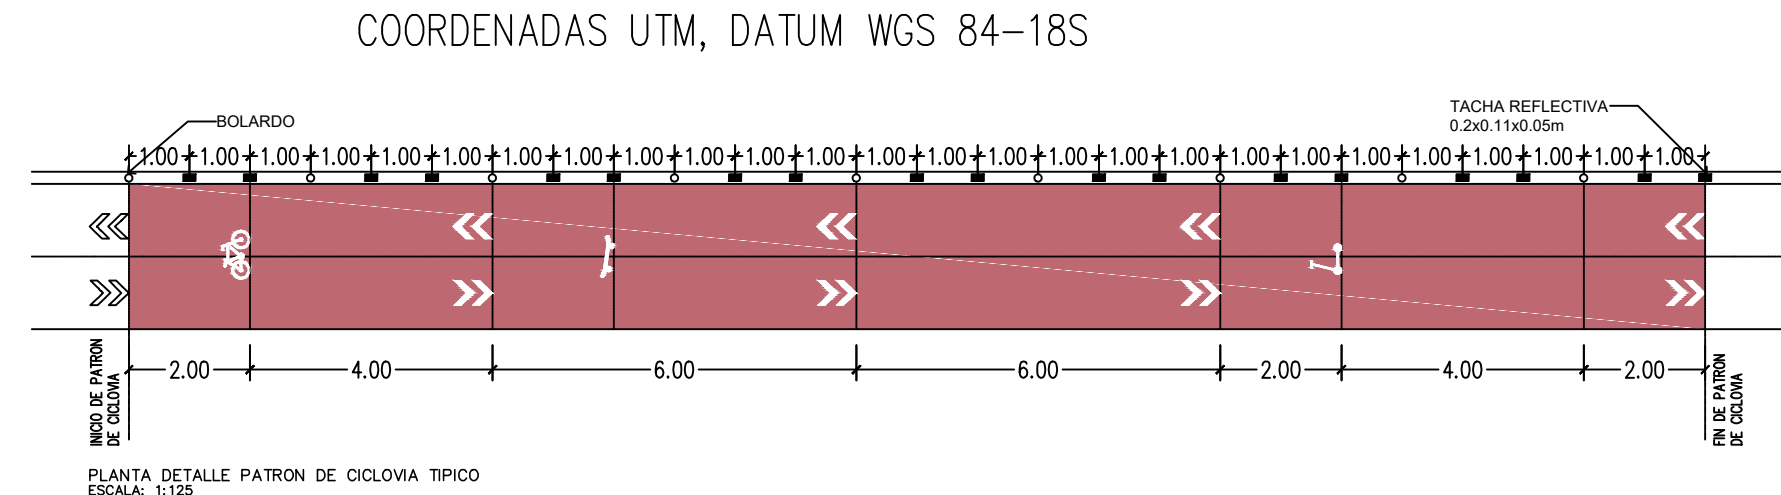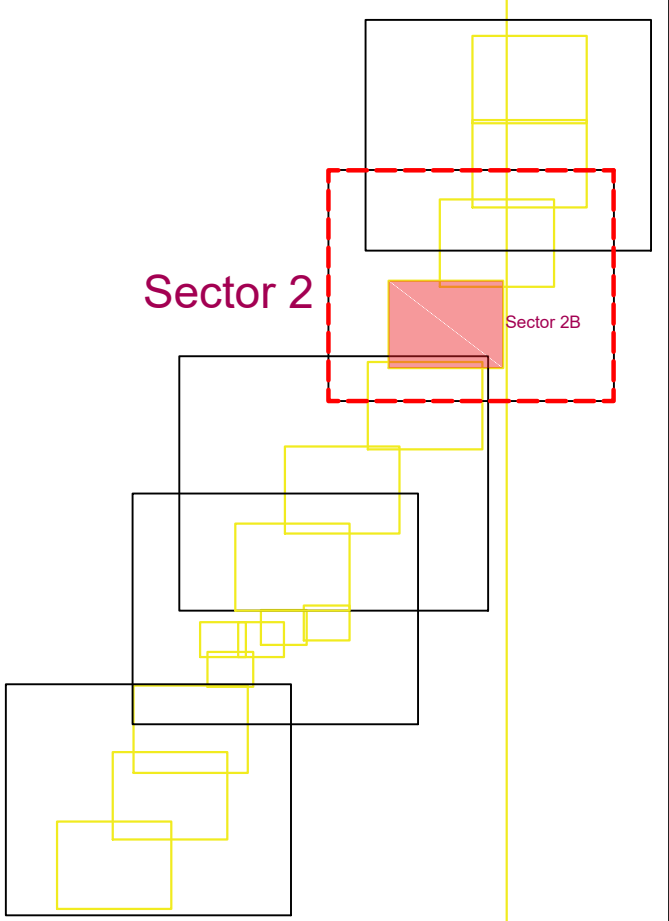

PLANTA DETALLE DE LUMINARIA EN MURETE Y ARBOLES - MIRAFLORES (PARQUE DOMODOSSOLA)
ESCALA: 1:50

LEYENDA DE MOBILIARIO URBANO		
	Banca de concreto	41,67 ml
	BC-1	
	Bancas Miraflores	8 u
	BC-2	
	Bancas a reemplazar	16 u
	BC-4	
	Binoculares	26 u
	Apoyo Isquiático	4 u
	Barandas	300,79 ml
	Basurero de 5 cuerpos	7 u
	Basurero de 2 cuerpos	10 u
	Contenedor soterrado	2 u
	Terminación de muro	8 u
	Alcorques	2 u
	Techo sol y sombra	1 u
	Estacionamiento de micromovilidad	1 u
LEYENDA DE SEÑALÉTICA		
	Señal Panel Directorio	6 u
	Señal Panel Directorio en Maiecon	1 u
	Nombre de plaza o parque	11 u
	Poste de Orientación	15 u
	Espacio para discapacitados	3 u
	Señal de alerta ciclovía	5 u
	Señal obligatorio descender de bicicleta	5 u
	Señal estacionamiento de micromovilidad	2 u
	Señal de Vía de micromovilidad	8 u
OTROS		
	Diseño de vereda referencial	2 u
	Subestación eléctrica	1 u
LEYENDA DE LUMINARIAS		
	Luminaria Pastoral	56 u
	Bolardo iluminado	81 u
	Luminaria empotrada en tierra	196 u
	Luminaria empotrada para monumentos	14 u
	Luminaria empotrada en la piletta	2 u
	Cinta LED	130,52 ml
	Braquete en muretes	49 u
	Luminaria pastoral existente	17 u
	Postes de luz existentes	8 u
LEYENDA DE CICLOVÍA		
	Ciclovía por el Puente Bicentenario	321,57 m
	Ciclovía a nivel de pista	1 701,73 m
	Ruta recomendada para continuar la ciclovía	1 280,69 m
	Tacha reflectiva 0.2x0.11x0.05m	1 107 u

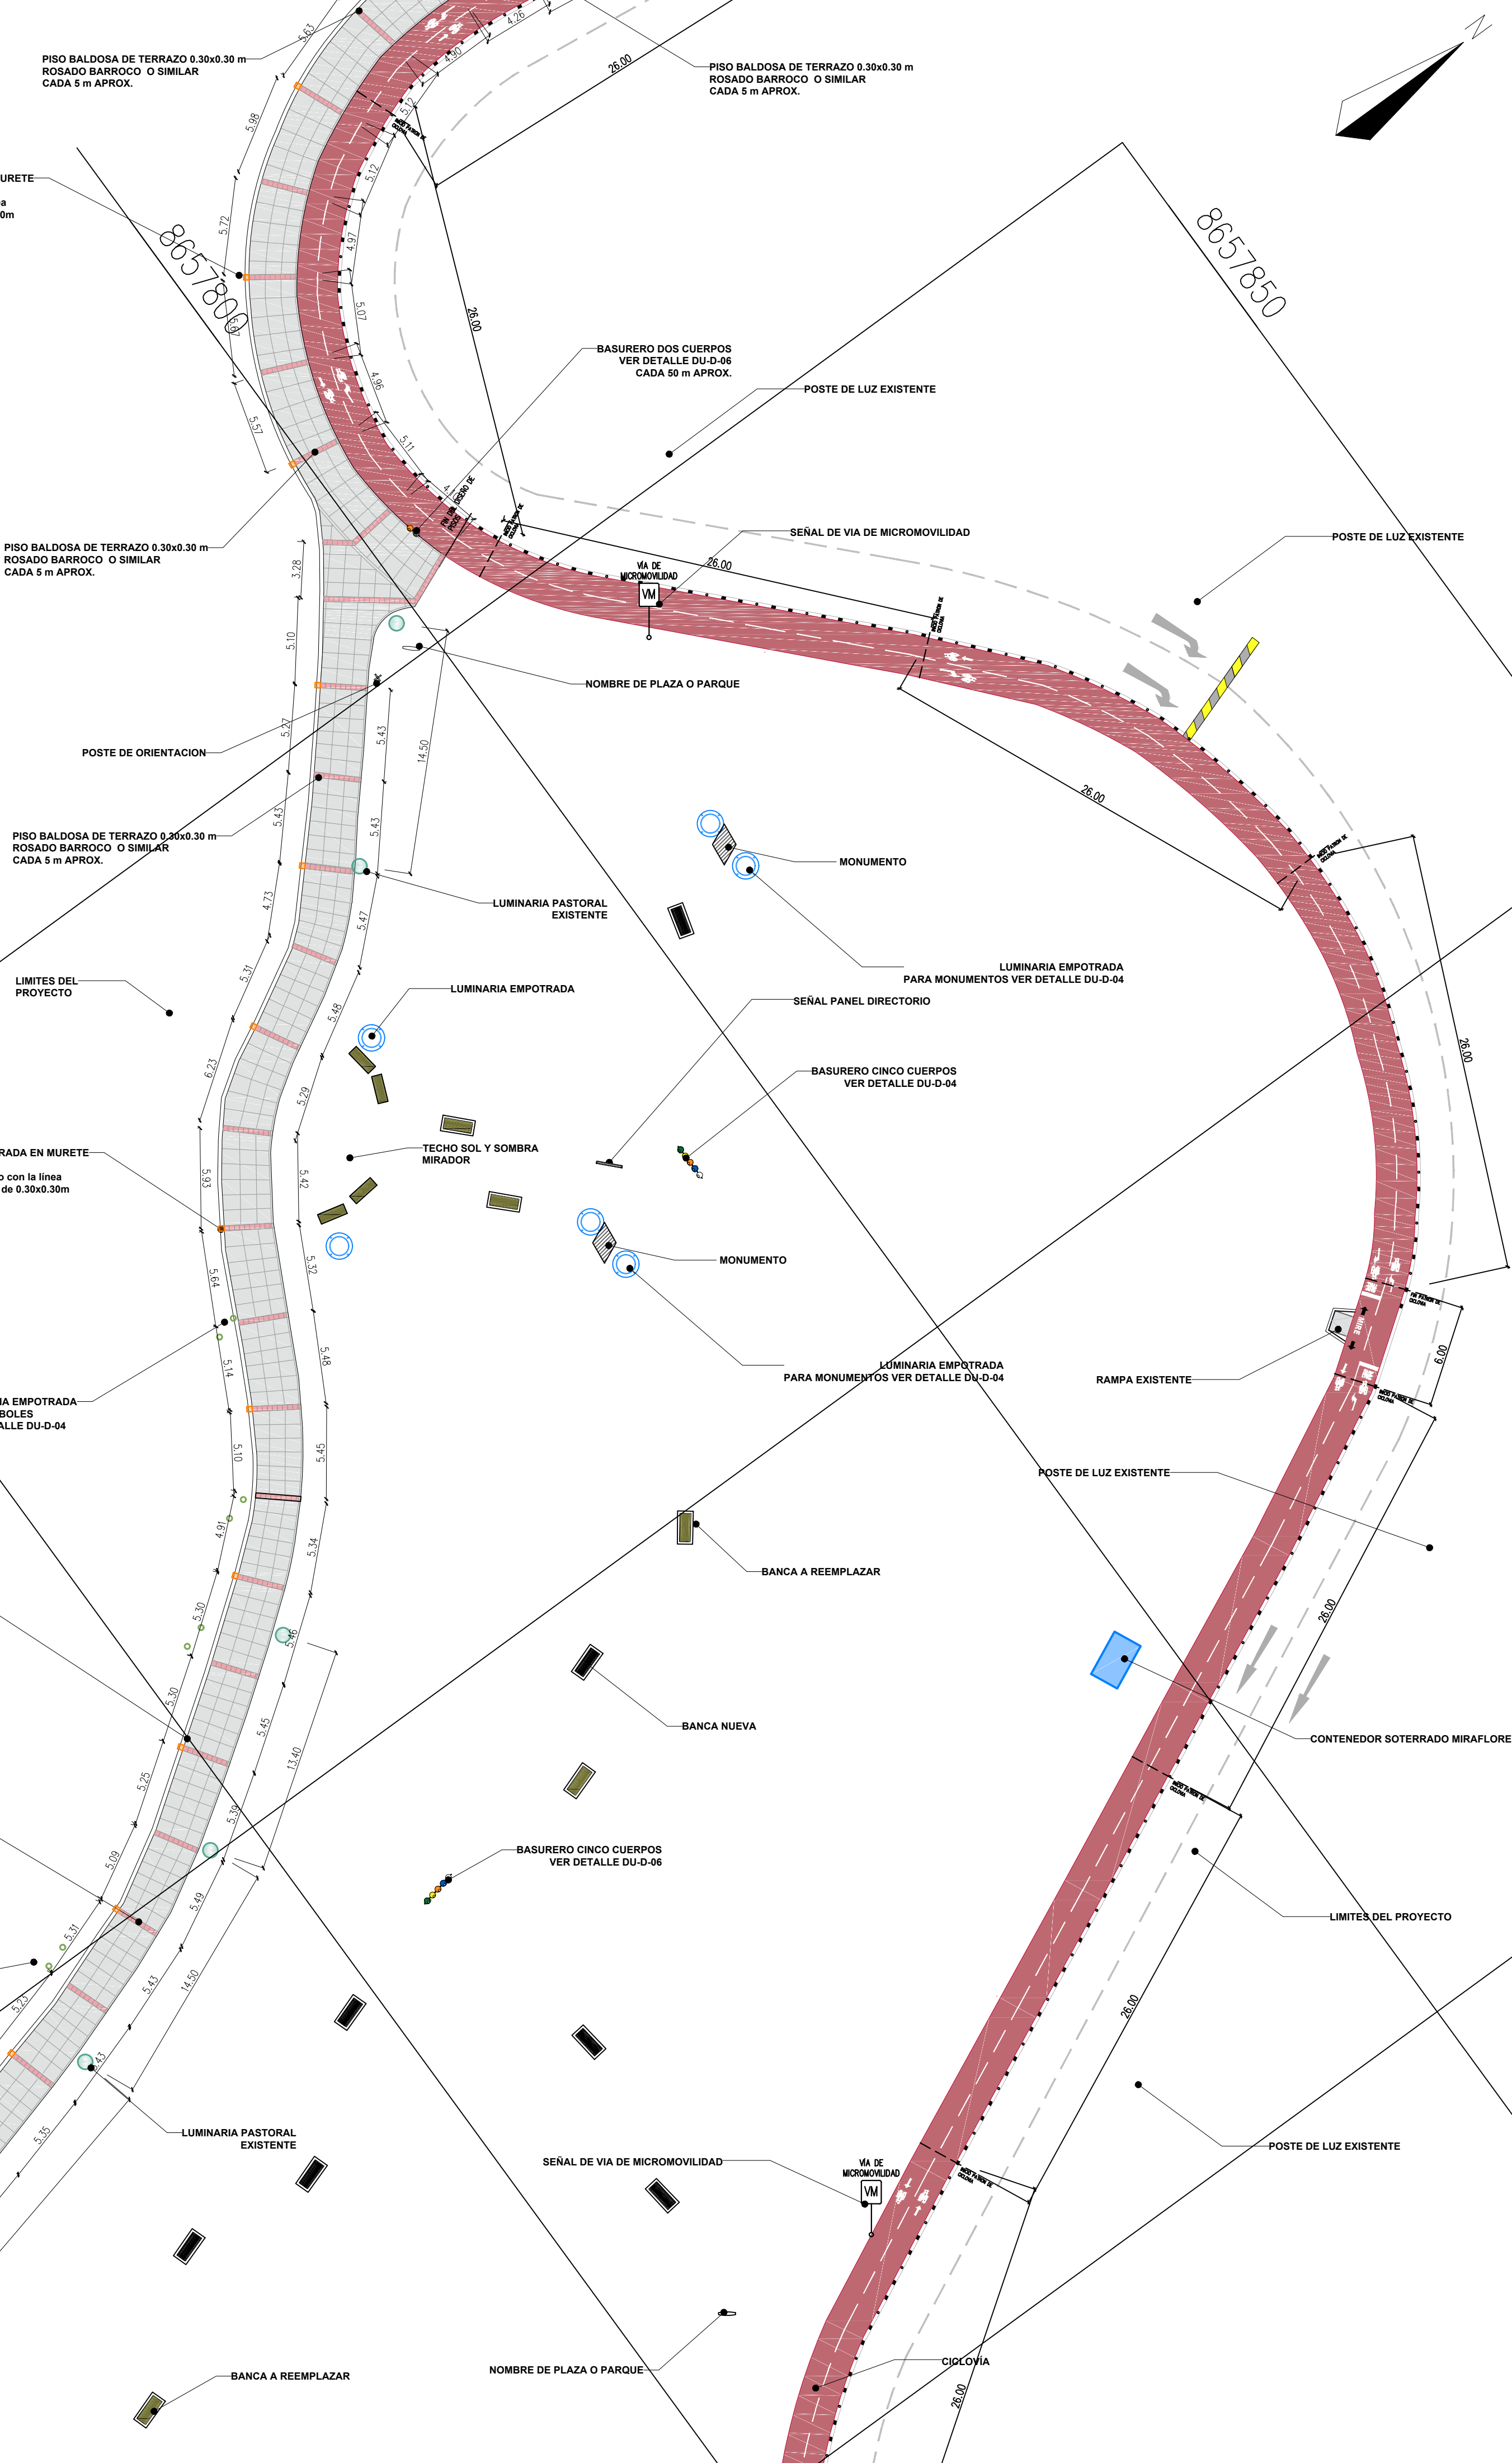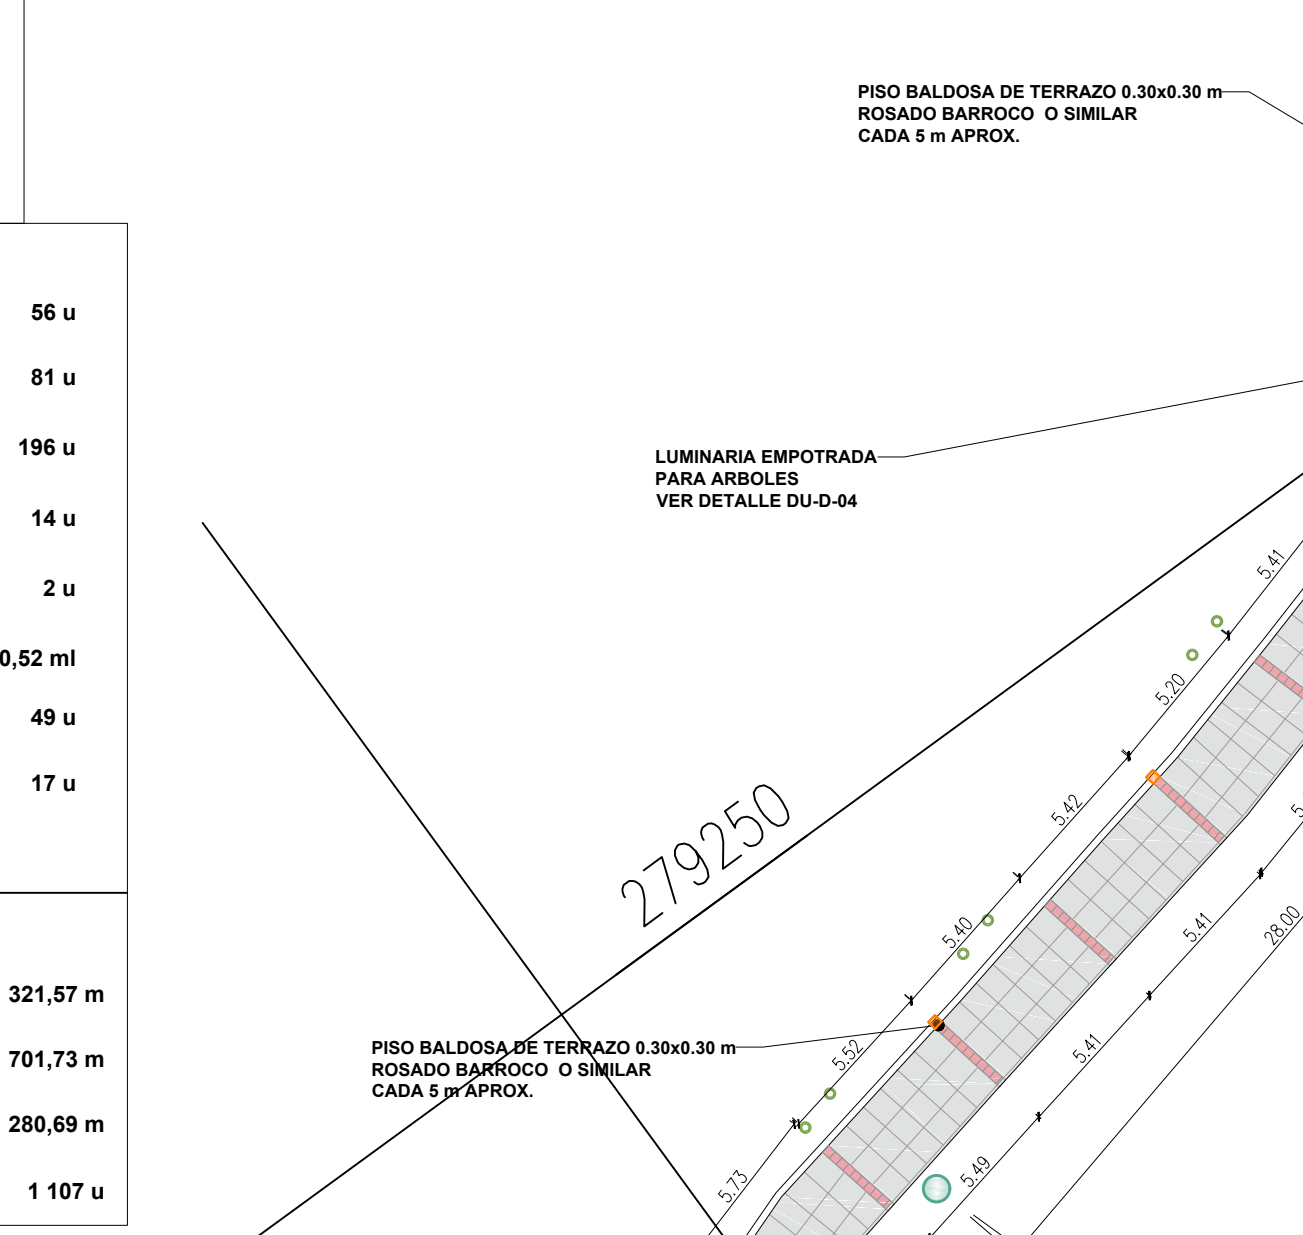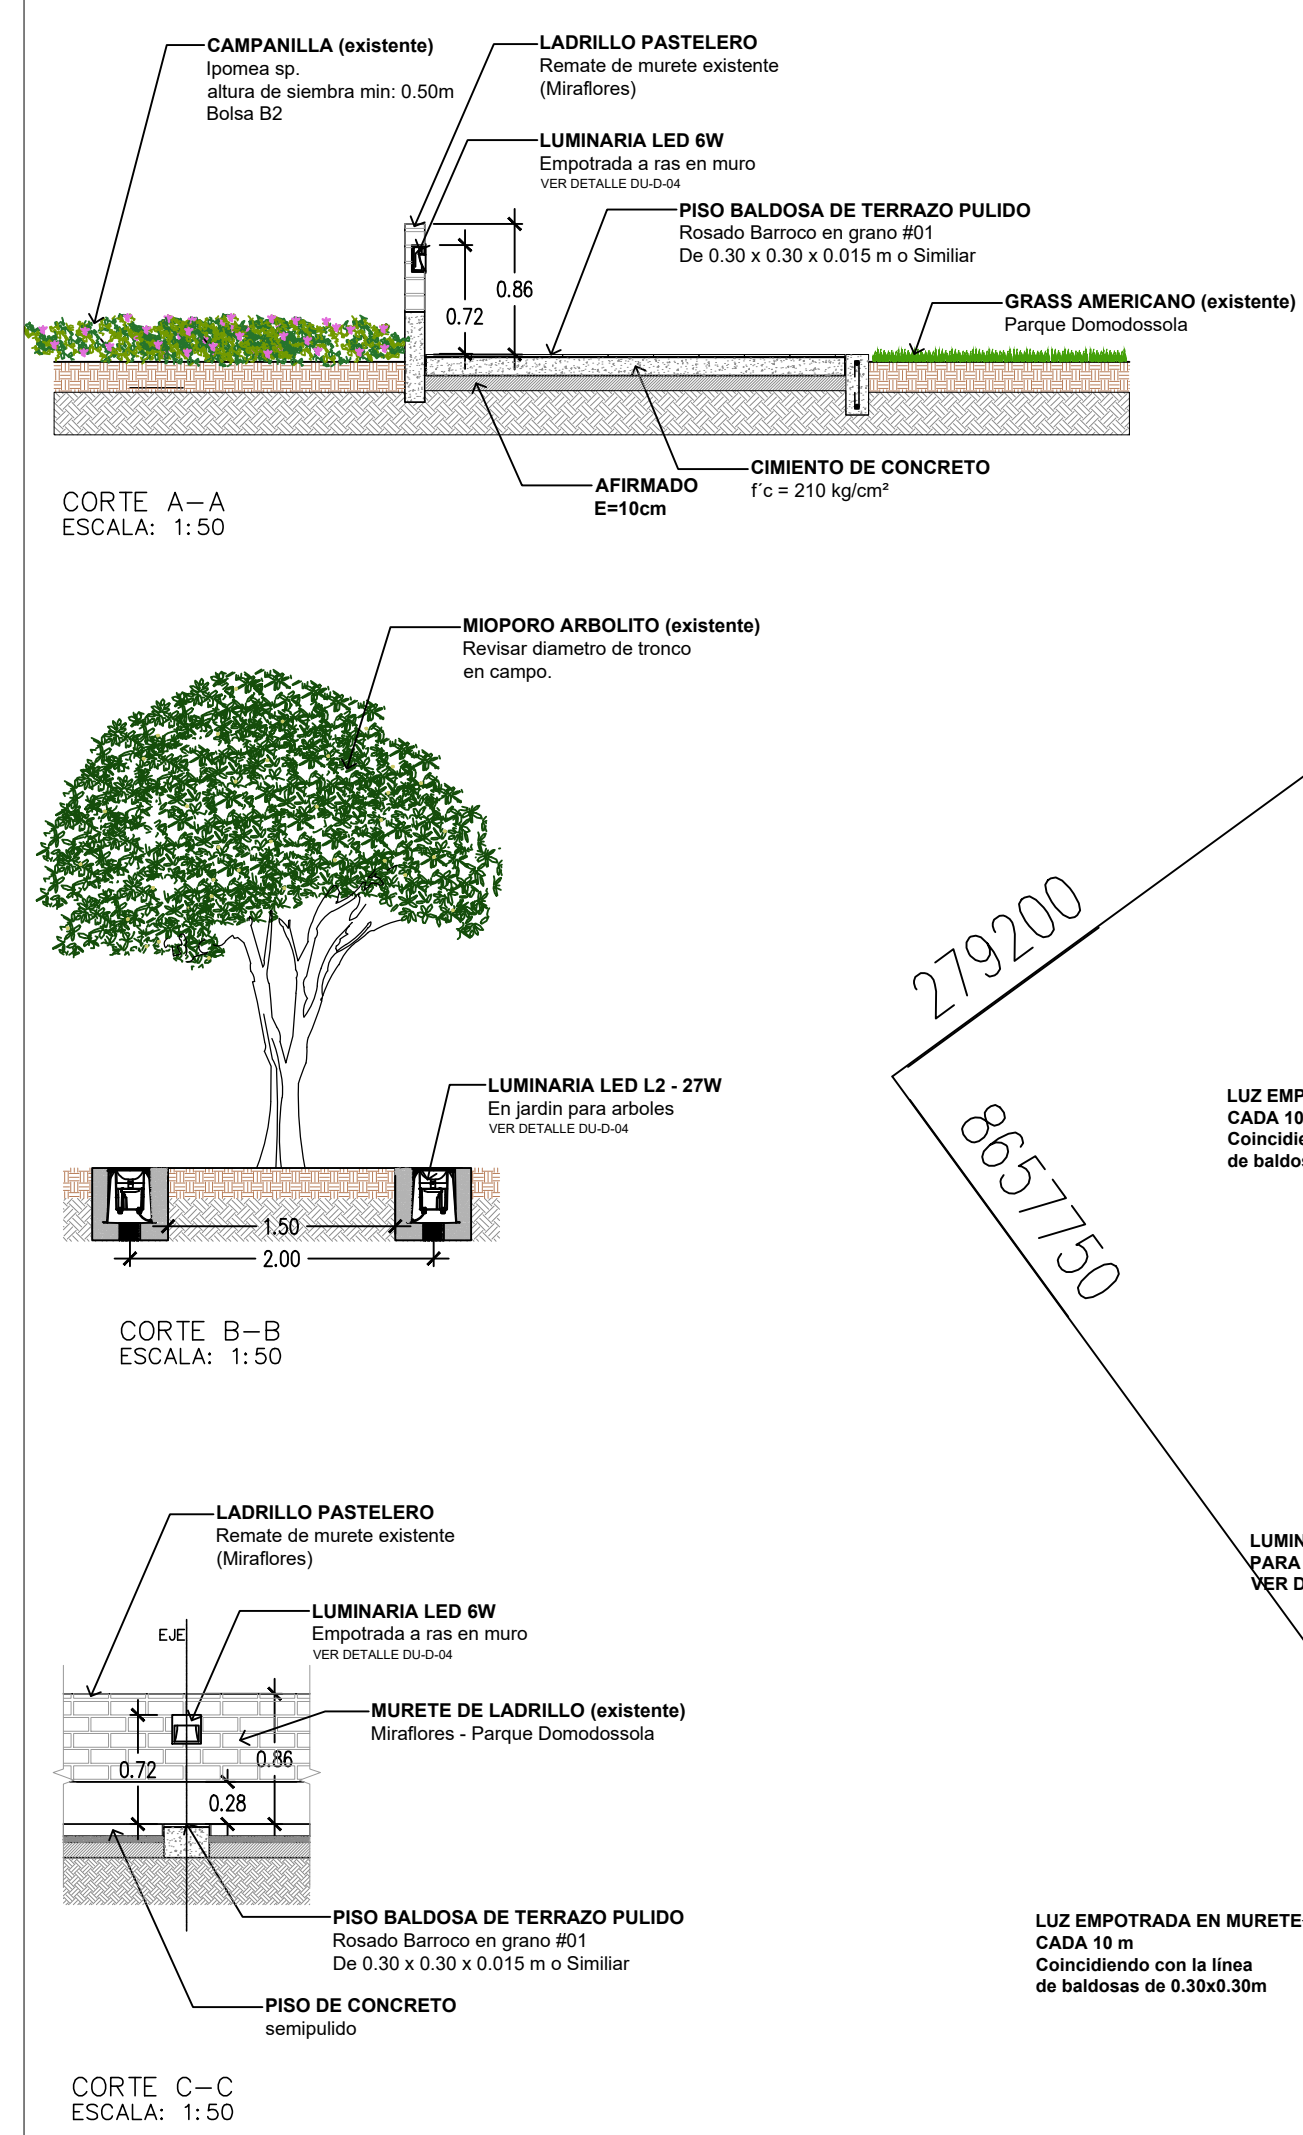

Alcalde:

DR. LUIS MOLINA ARLES

Area responsable:

GERENCIA DE OBRAS Y SERVICIOS PUBLICOS

Proyecto:

MEJORAMIENTO Y AMPLIACION DE LOS SERVICIOS TURÍSTICOS CORREDOR TURÍSTICO MALECÓN DE LA RESERVA ALTURA PARQUE SALAZAR (MIRAFLORES) - PASEO SÁENZ PEÑA (BARRANCO) MIRAFLORES DEL DISTRITO DE MIRAFLORES - PROVINCIA DE LIMA - DEPARTAMENTO DE LIMA

Especialista:

EILEEN DANCUART SARDÁ
ARQUITECTA PAISAJISTA
CAP 4974



Plano:

DISEÑO URBANO SECTOR 2B


Escala: 1:250 Fecha: OCT-2020

Lámina:

DU-05

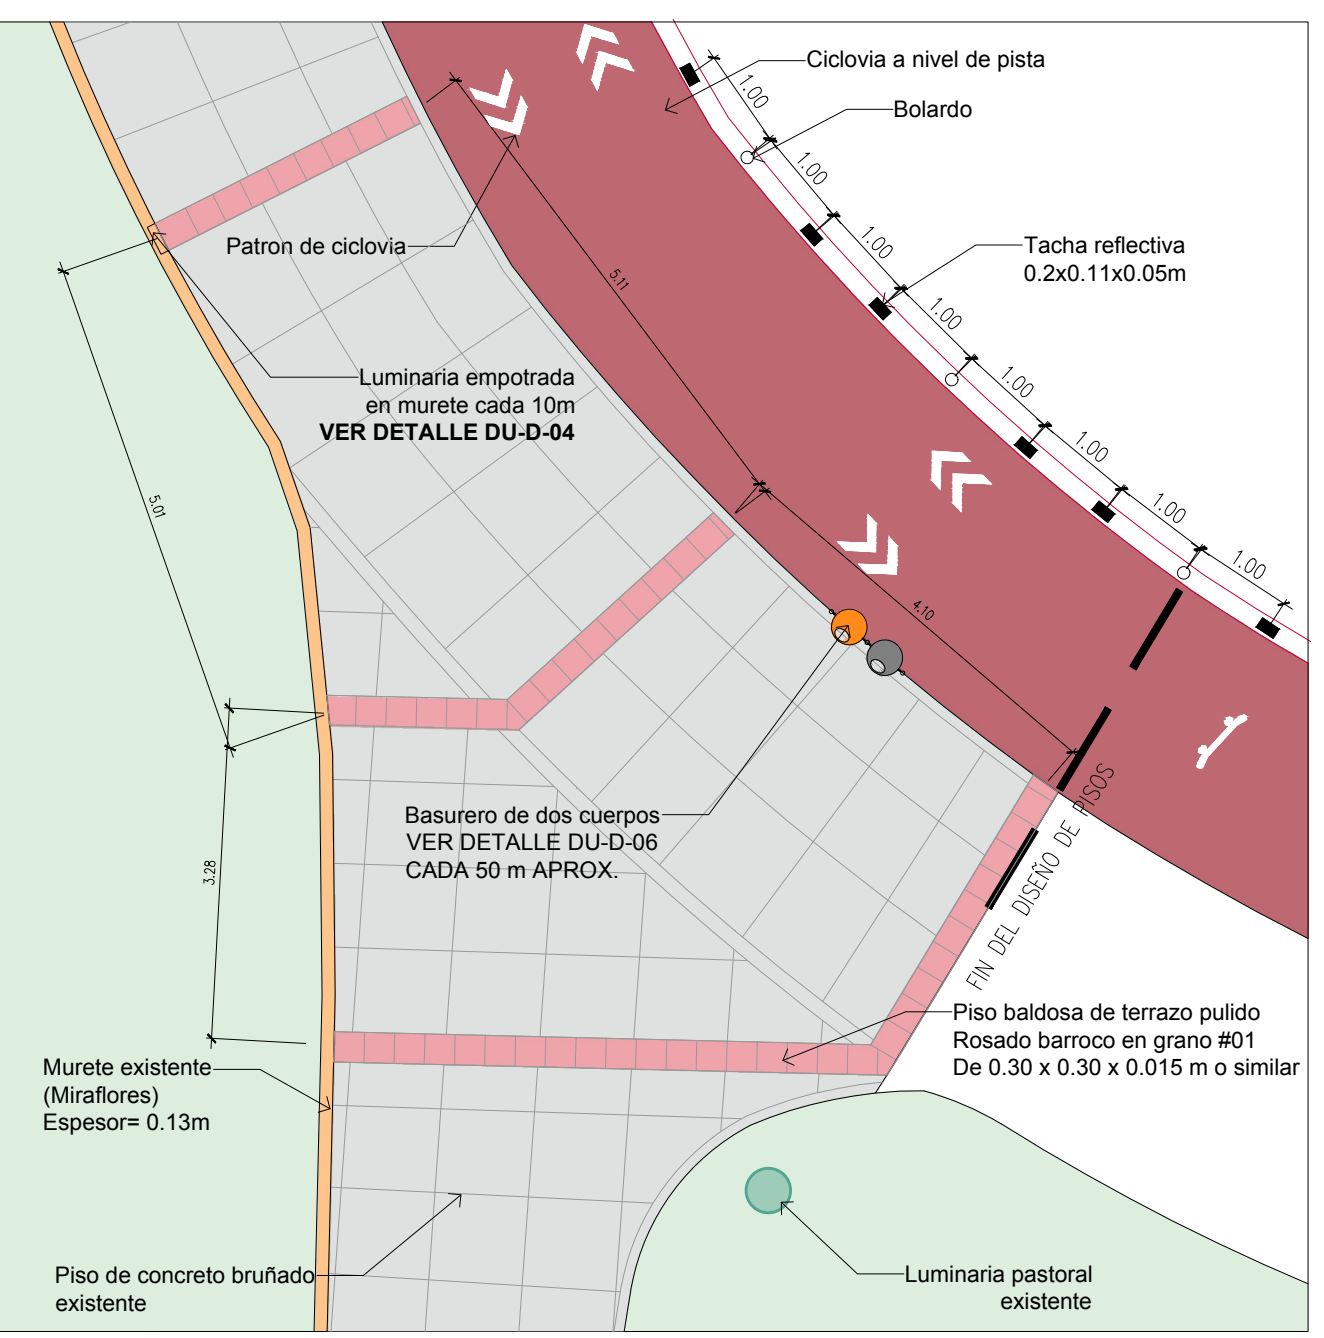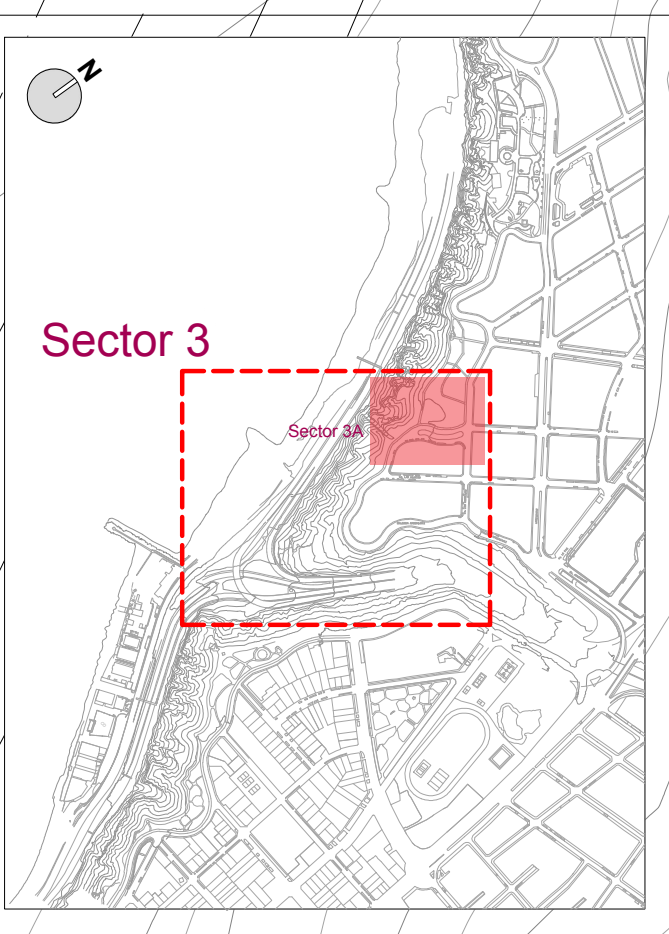

PLANTA DETALLE INICIO DEL PARQUE DOMODOSSOLA - MIRAFLORES
ESCALA: 1:75

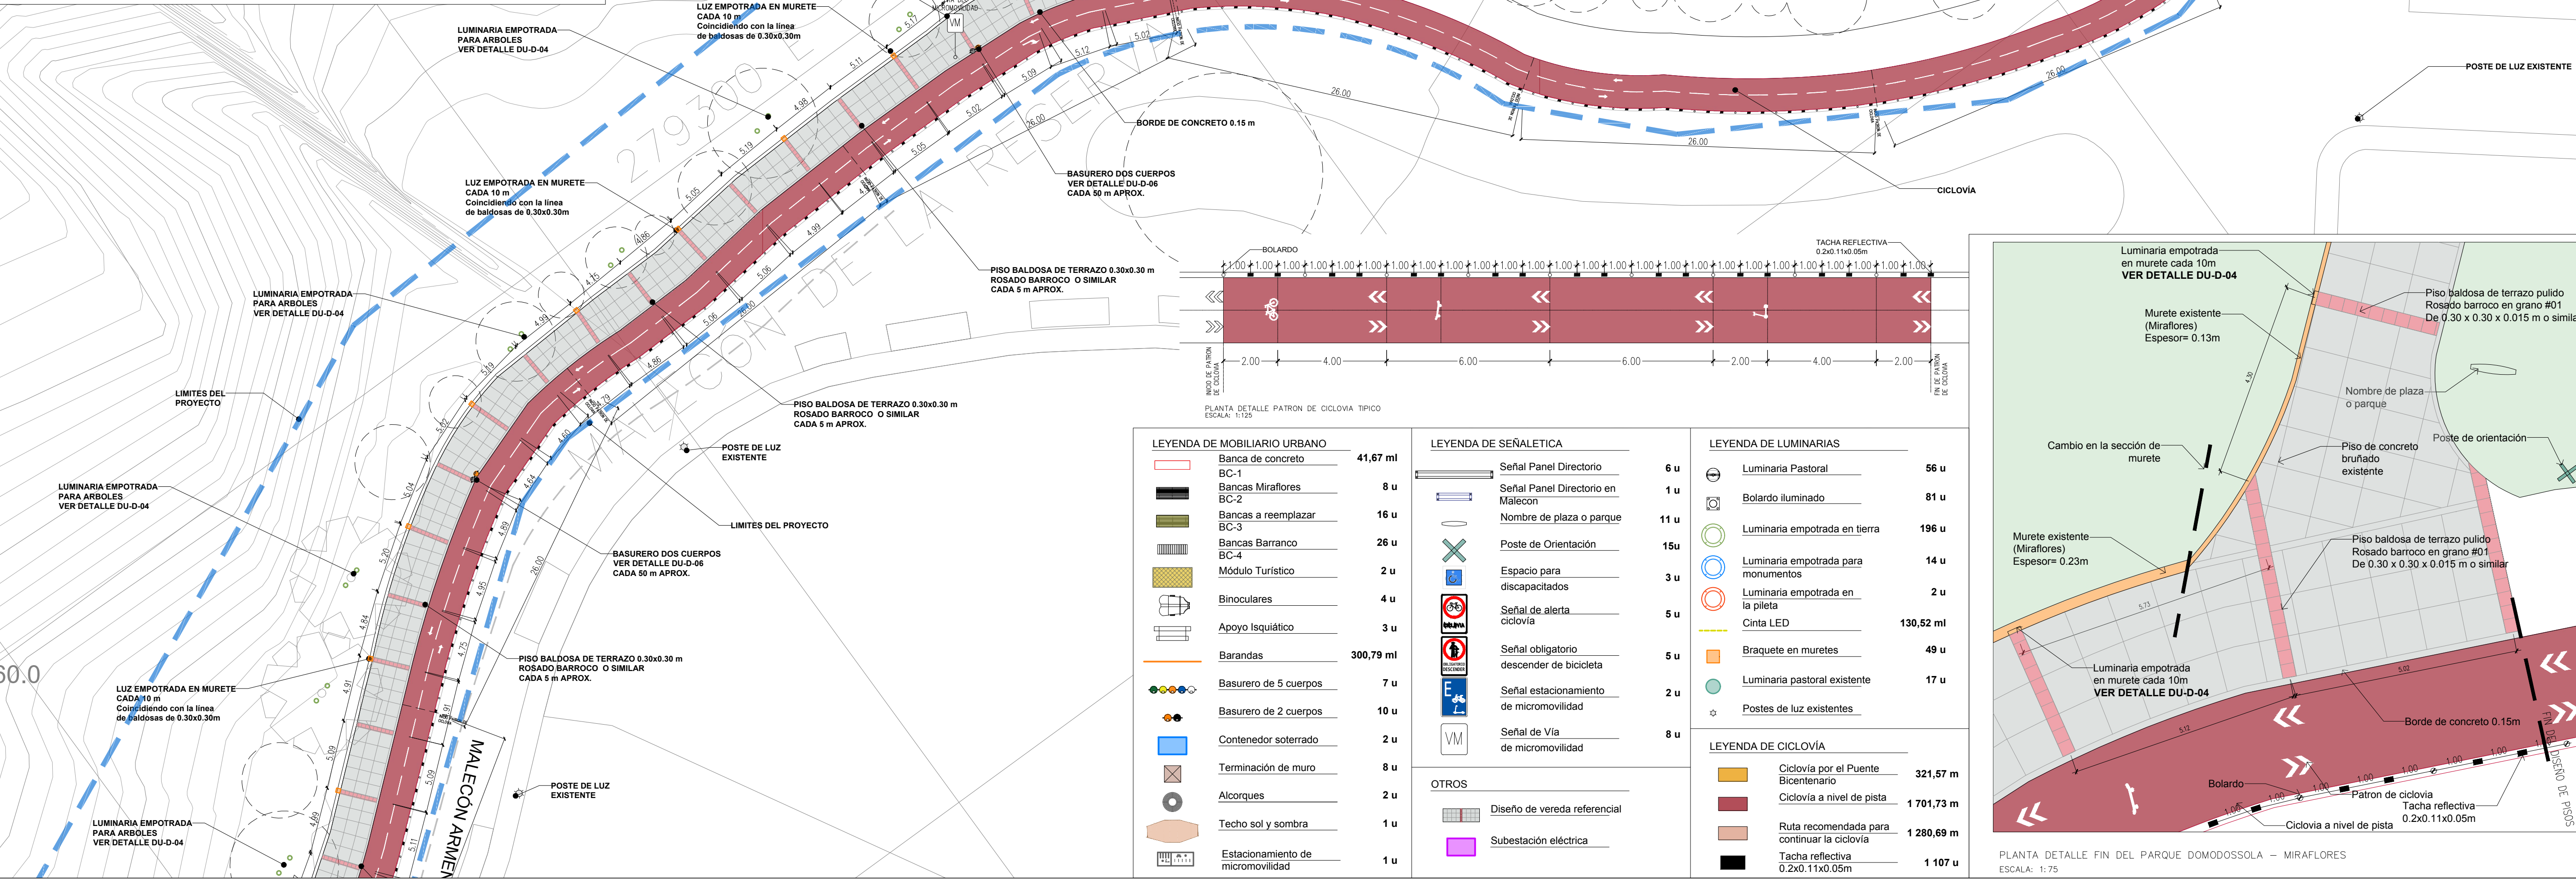

LEYENDA DE MOBILIARIO URBANO	
Banca de concreto	41,67 ml
Bancas Miraflores BC-1	8 u
Bancas a reemplazar BC-2	16 u
Bancas Barranco BC-3	26 u
Bancas BC-4	2 u
Módulo Turístico	2 u
Binoculares	4 u
Apoyo Isquiático	3 u
Barandas	300,79 ml
Basurero de 5 cuerpos	7 u
Basurero de 2 cuerpos	10 u
Contenedor soterrado	2 u
Terminación de muro	2 u
Alcorques	8 u
Techo sol y sombra	1 u
Estacionamiento de micromovilidad	1 u

LEYENDA DE SEÑALÉTICA	
Señal Panel Directorio	6 u
Señal Panel Directorio en Malecón	1 u
Nombre de plaza o parque	11 u
Poste de Orientación	15 u
Espacio para discapacitados	3 u
Señal de alerta ciclovía	5 u
Señal obligatorio descender de bicicleta	5 u
Señal estacionamiento de micromovilidad	2 u
Señal de Vía de micromovilidad	8 u
OTROS	
Diseño de vereda referencial	
Subestación eléctrica	

LEYENDA DE LUMINARIAS	
Luminaria Pastoral	56 u
Bolardo iluminado	81 u
Luminaria empotrada en tierra	196 u
Luminaria empotrada para monumentos	14 u
Luminaria empotrada en la pileta	2 u
Cinta LED	130,52 ml
Braquete en muretes	49 u
Luminaria pastoral existente	17 u
Postes de luz existentes	
LEYENDA DE CICLOVÍA	
Ciclovía por el Puente Bicentenario	321,57 m
Ciclovía a nivel de pista	1 701,73 m
Ruta recomendada para continuar la ciclovía	1 280,69 m
Tacha reflectiva 0.2x0.11x0.05m	1 107 u



PLANTA DETALLE FIN DEL PARQUE DOMODOSSOLA - MIRAFLORES
ESCALA: 1:75



Alcalde:

DR. LUIS MOLINA ARLES

Area responsable:

GERENCIA DE OBRAS Y SERVICIOS PUBLICOS

Proyecto:

MEJORAMIENTO Y AMPLIACION DE LOS SERVICIOS TURÍSTICOS CORREDOR TURÍSTICO MALECÓN DE LA RESERVA ALTA PARQUE SALAZAR (MIRAFLORES) - PASEO SÁENZ PEÑA (BARRANCO) MIRAFLORES DEL DISTRITO DE MIRAFLORES - PROVINCIA DE LIMA - DEPARTAMENTO DE LIMA

Especialista:

EILEEN DANCUART SARDÁ
ARQUITECTA PAISAJISTA
CAP 4974

Plano:


DISEÑO URBANO SECTOR 3A

Escala: 1:250

Fecha: OCT-2020

Lámina:

DU-06

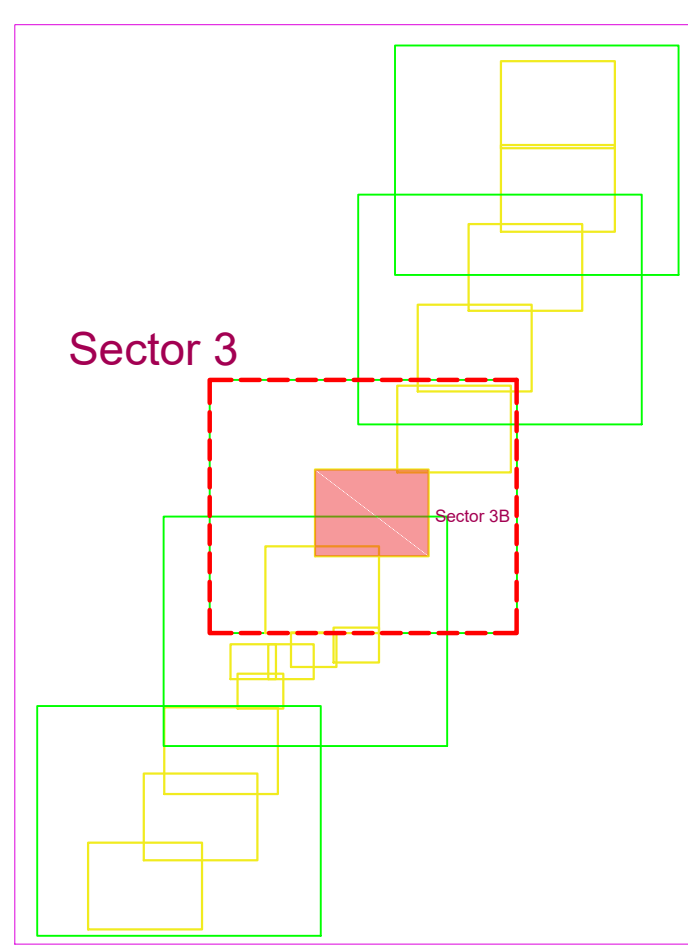


COORDENADAS UTM, DATUM WGS 84-18S

LEYENDA DE MOBILIARIO URBANO	
	41,67 ml
	8 u
	16 u
	26 u
	2 u
	4 u
	3 u
	300,79 ml
	7 u
	10 u
	2 u
	8 u
	2 u
	1 u
	1 u

LEYENDA DE SEÑALÉTICA	
	6 u
	1 u
	11 u
	15 u
	3 u
	5 u
	5 u
	2 u
	8 u
OTROS	

LEYENDA DE LUMINARIAS	
	56 u
	81 u
	196 u
	14 u
	2 u
	130,52 ml
	49 u
	17 u

LEYENDA DE CICLOVÍA	
	321,57 m
	1 701,73 m
	1 280,69 m
	1 107 u

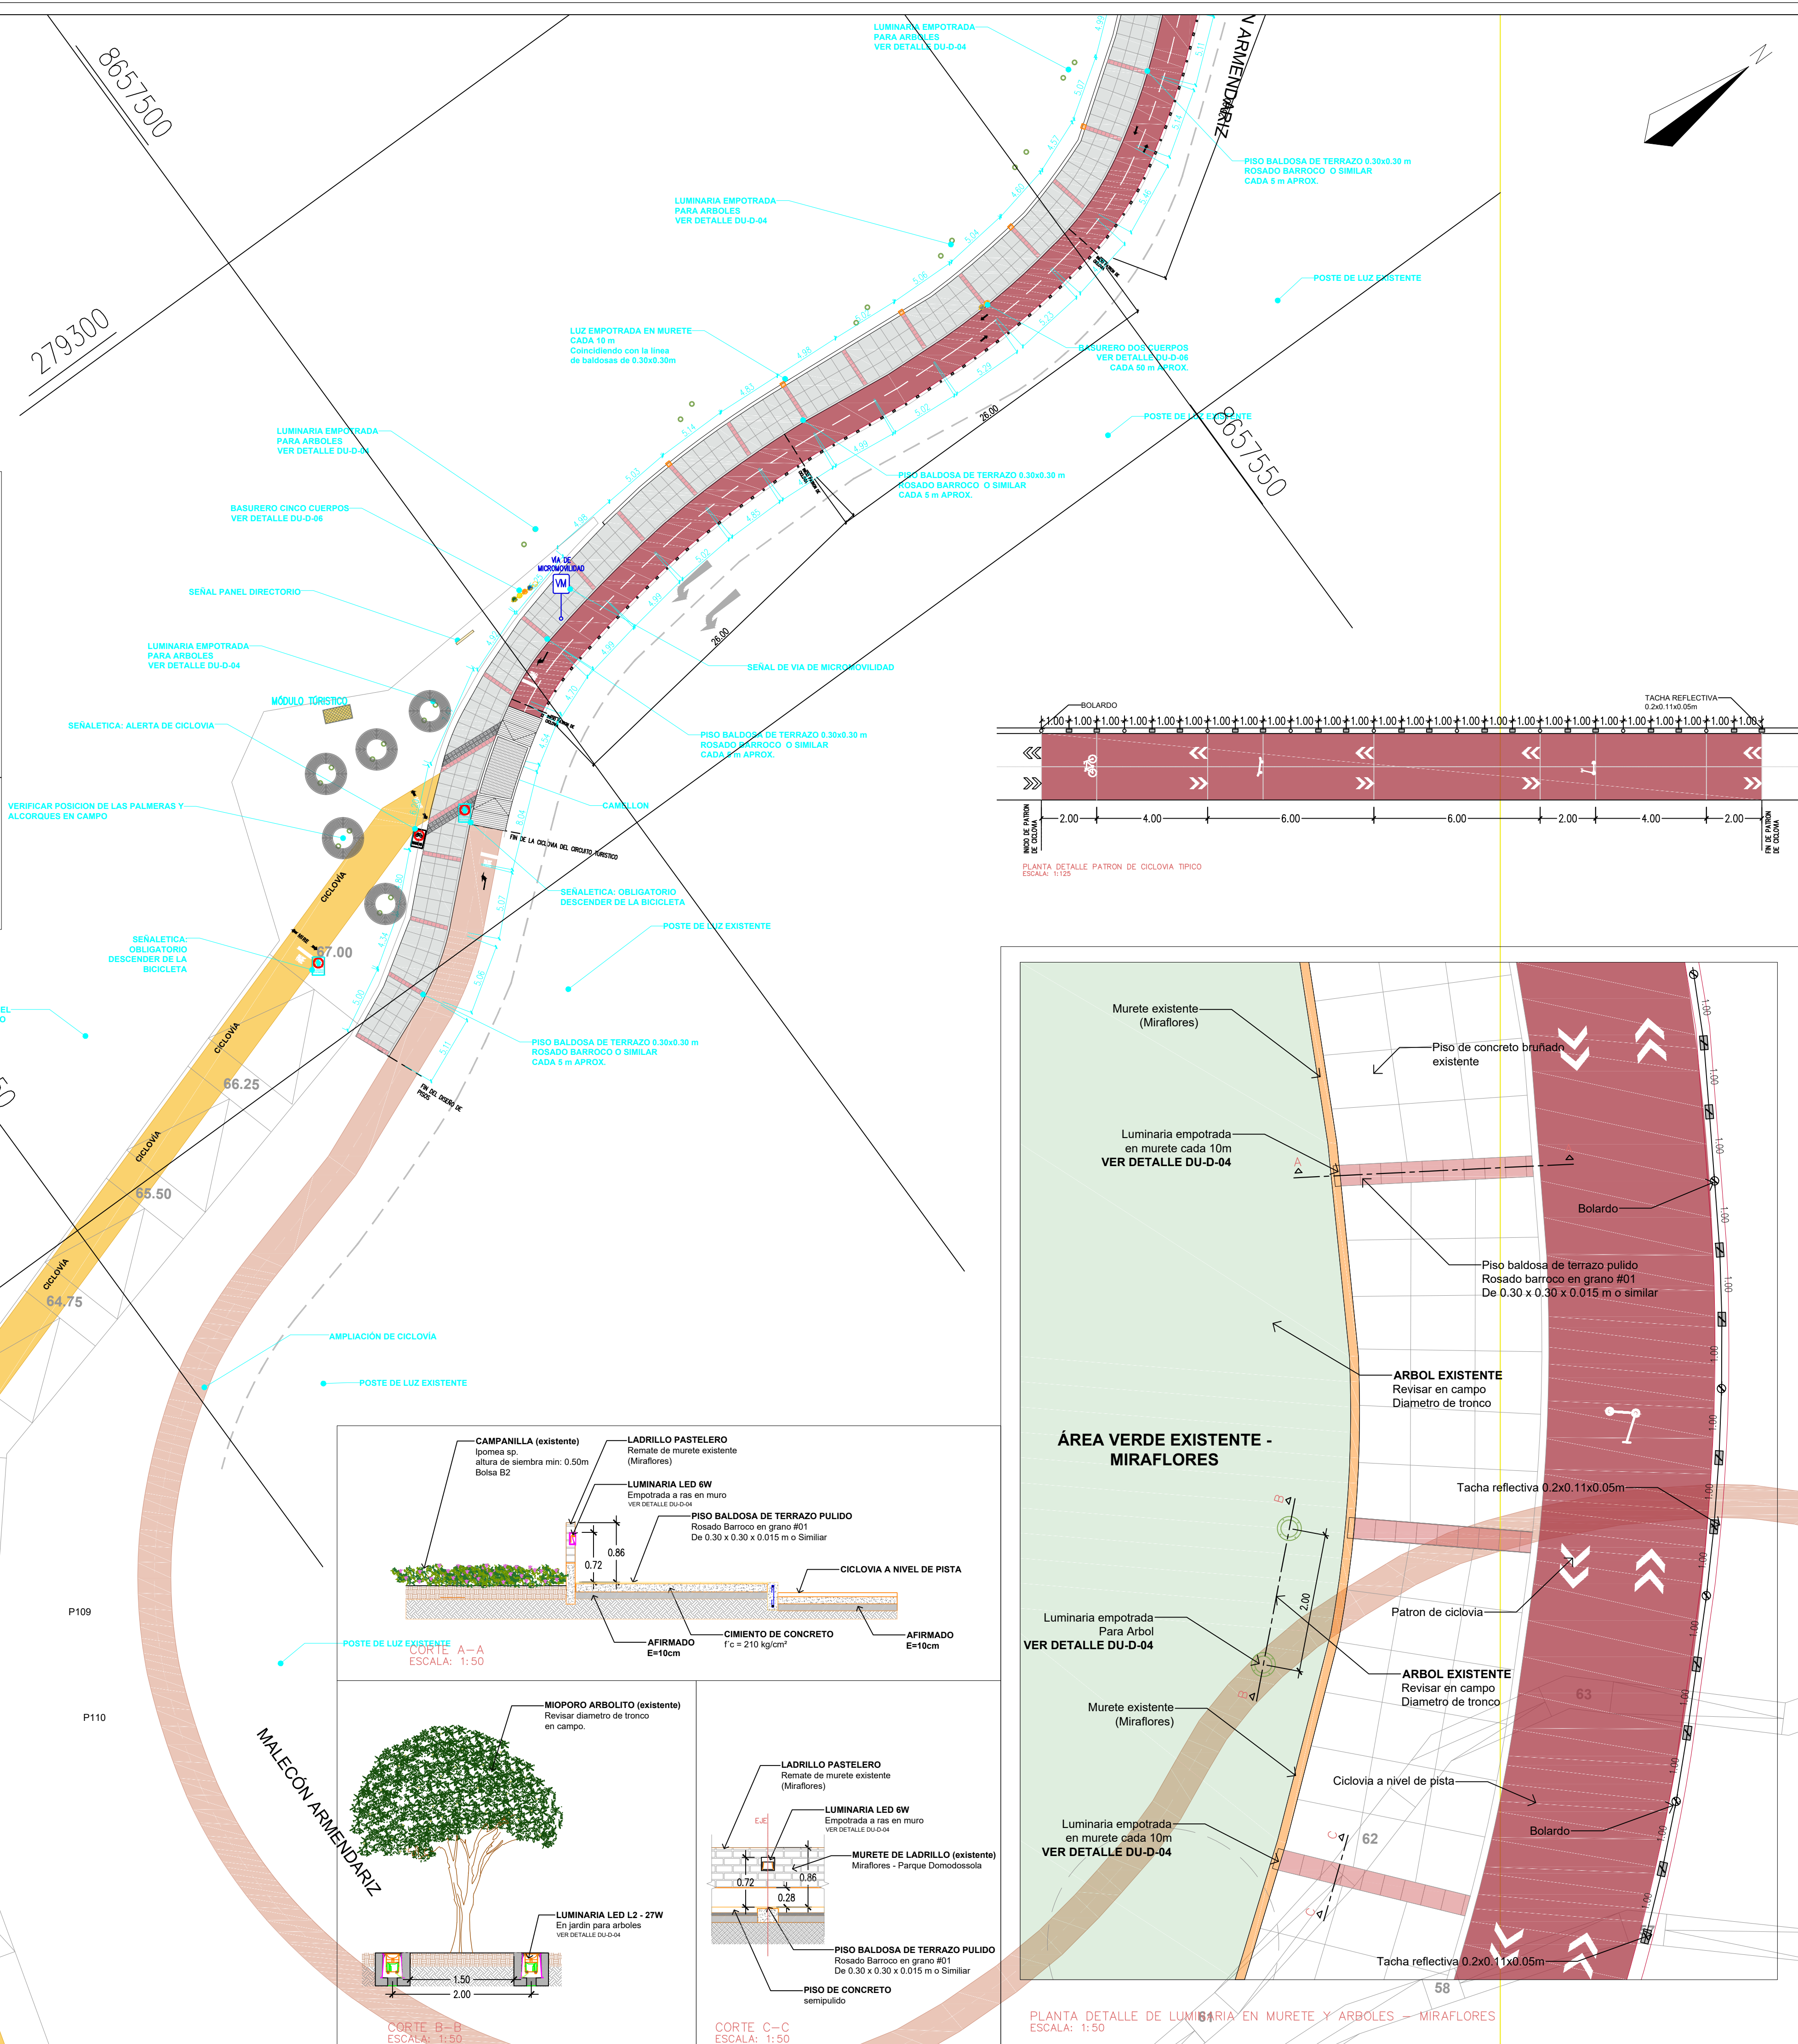

Alcalde:
DR. LUIS MOLINA ARLES

Area responsable:
GERENCIA DE OBRAS Y SERVICIOS PUBLICOS

Proyecto:
MEJORAMIENTO Y AMPLIACION DE LOS SERVICIOS TURÍSTICOS CORREDOR TURÍSTICO MALECÓN DE LA RESERVA ALTURA PARQUE SALAZAR (MIRAFLORES) - PASEO SÁENZ PEÑA (BARRANCO) MIRAFLORES DEL DISTRITO DE MIRAFLORES - PROVINCIA DE LIMA - DEPARTAMENTO DE LIMA


Especialista:
EILEEN DANCUART SARDÁ
ARQUITECTA PAISAJISTA
CAP 4974

Plano:
DISEÑO URBANO SECTOR 3B

Escala:
1:250

Fecha:
OCT-2020

Lámina:
DU-07

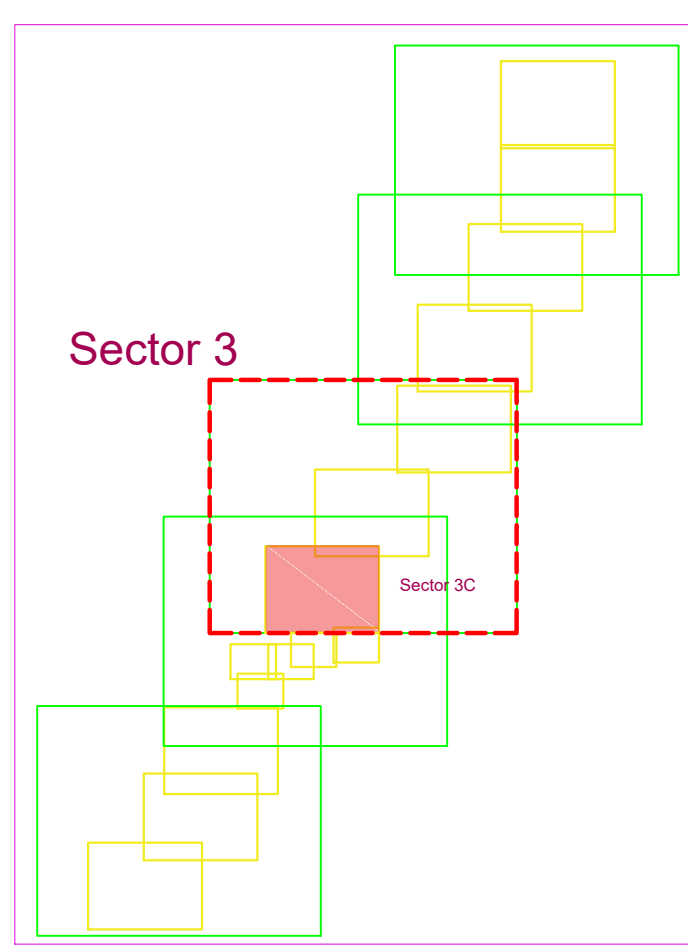

LEYENDA DE MOBILIARIO URBANO	
Banca de concreto BC-1	41,67 ml
Bancas Miraflores BC-2	8 u
Bancas a reemplazar BC-3	16 u
Bancas Barranco BC-4	26 u
Módulo Turístico	2 u
Binoculares	4 u
Apoyo Isquiático	3 u
Barandas	300,79 ml
Basurero de 5 cuerpos	7 u
Basurero de 2 cuerpos	10 u
Contenedor soterrado	2 u
Terminación de muro	8 u
Alcorques	2 u
Techo sol y sombra	1 u
Estacionamiento de micromovilidad	1 u




LEYENDA DE SEÑALÉTICA	
Señal Panel Directorio	6 u
Señal Panel Directorio en Malecón	1 u
Nombre de plaza o parque	11 u
Poste de Orientación	15 u
Espacio para discapacitados	3 u
Señal de alerta ciclovía	5 u
Señal obligatorio descender de bicicleta	5 u
Señal estacionamiento de micromovilidad	2 u
Señal de Vía de micromovilidad	8 u

LEYENDA DE LUMINARIAS	
Luminaria Pastoral	56 u
Bolardo iluminado	81 u
Luminaria empotrada en tierra	196 u
Luminaria empotrada para monumentos	14 u
Luminaria empotrada en la pileta	2 u
Cinta LED	130,52 ml
Braquete en muretes	49 u
Luminaria pastoral existente	17 u
Postes de luz existentes	

LEYENDA DE CICLOVÍA	
Ciclovía por el Puente Bicentenario	321,57 m
Ciclovía a nivel de pista	1 701,73 m
Ruta recomendada para continuar la ciclovía	1 280,69 m
Tacha reflectiva 0.2x0.11x0.05m	1 107 u

OTROS	
Diseño de vereda referencial	
Subestación eléctrica	

COORDENADAS UTM, DATUM WGS 84-18S

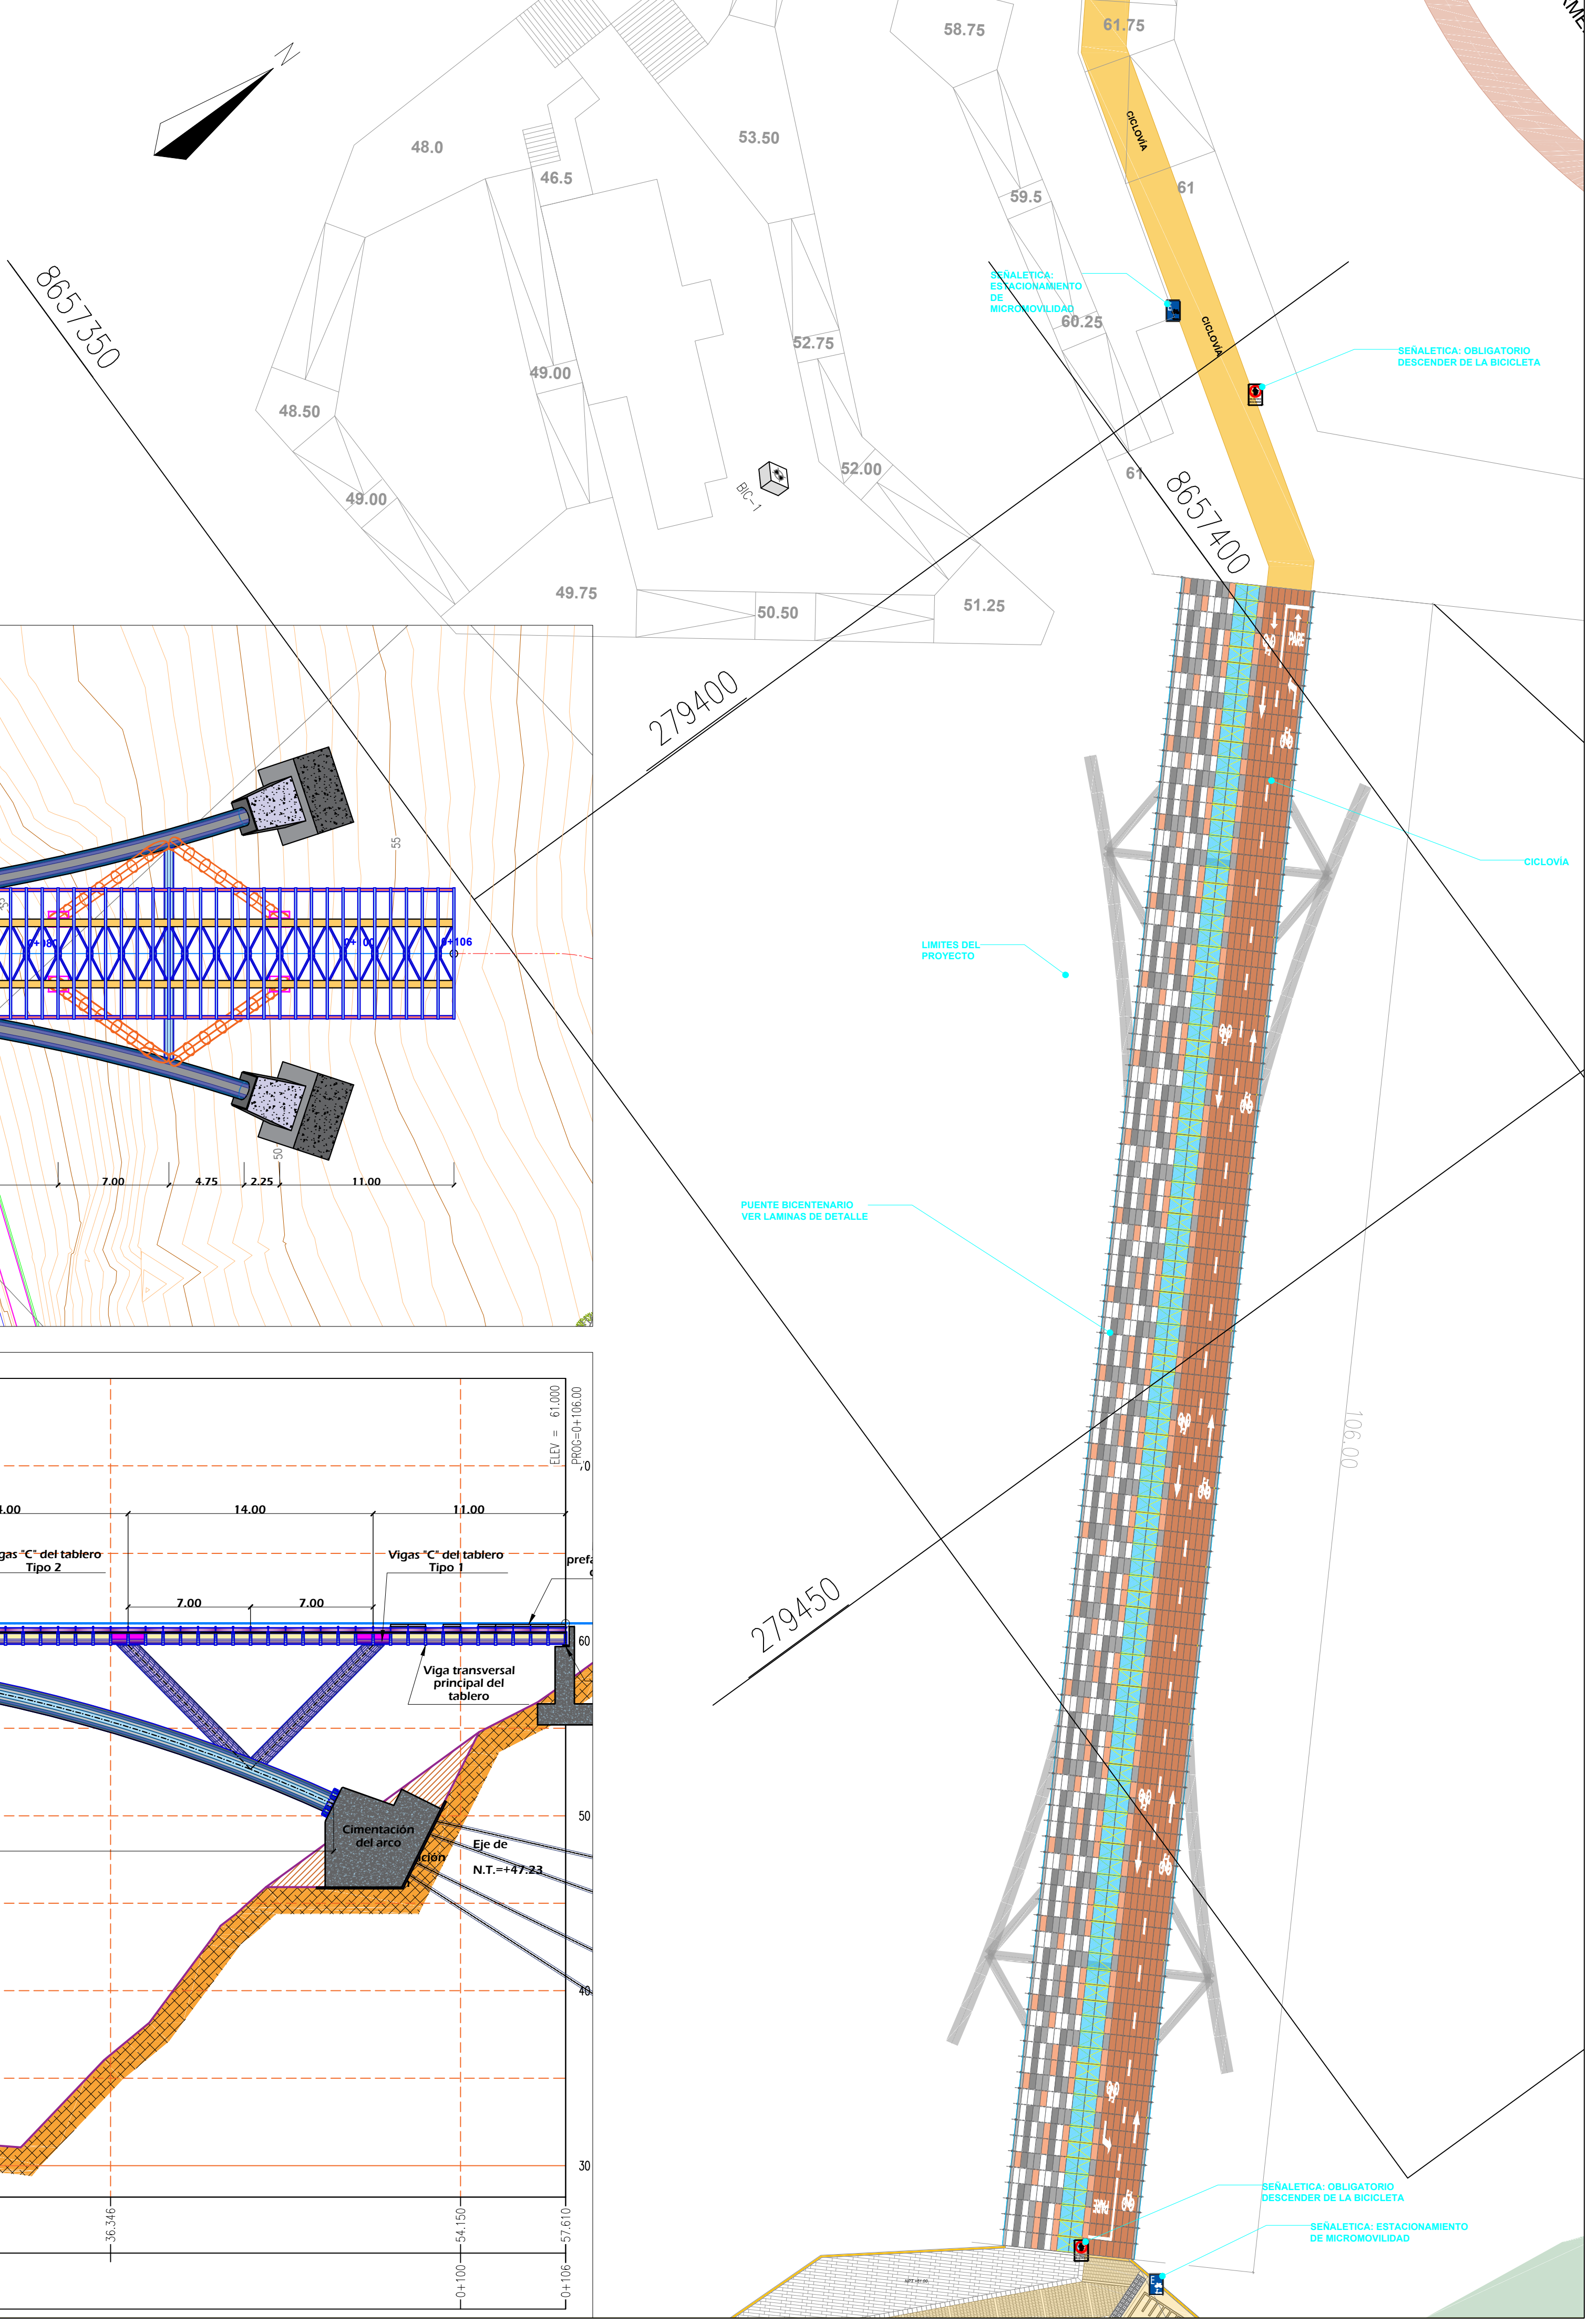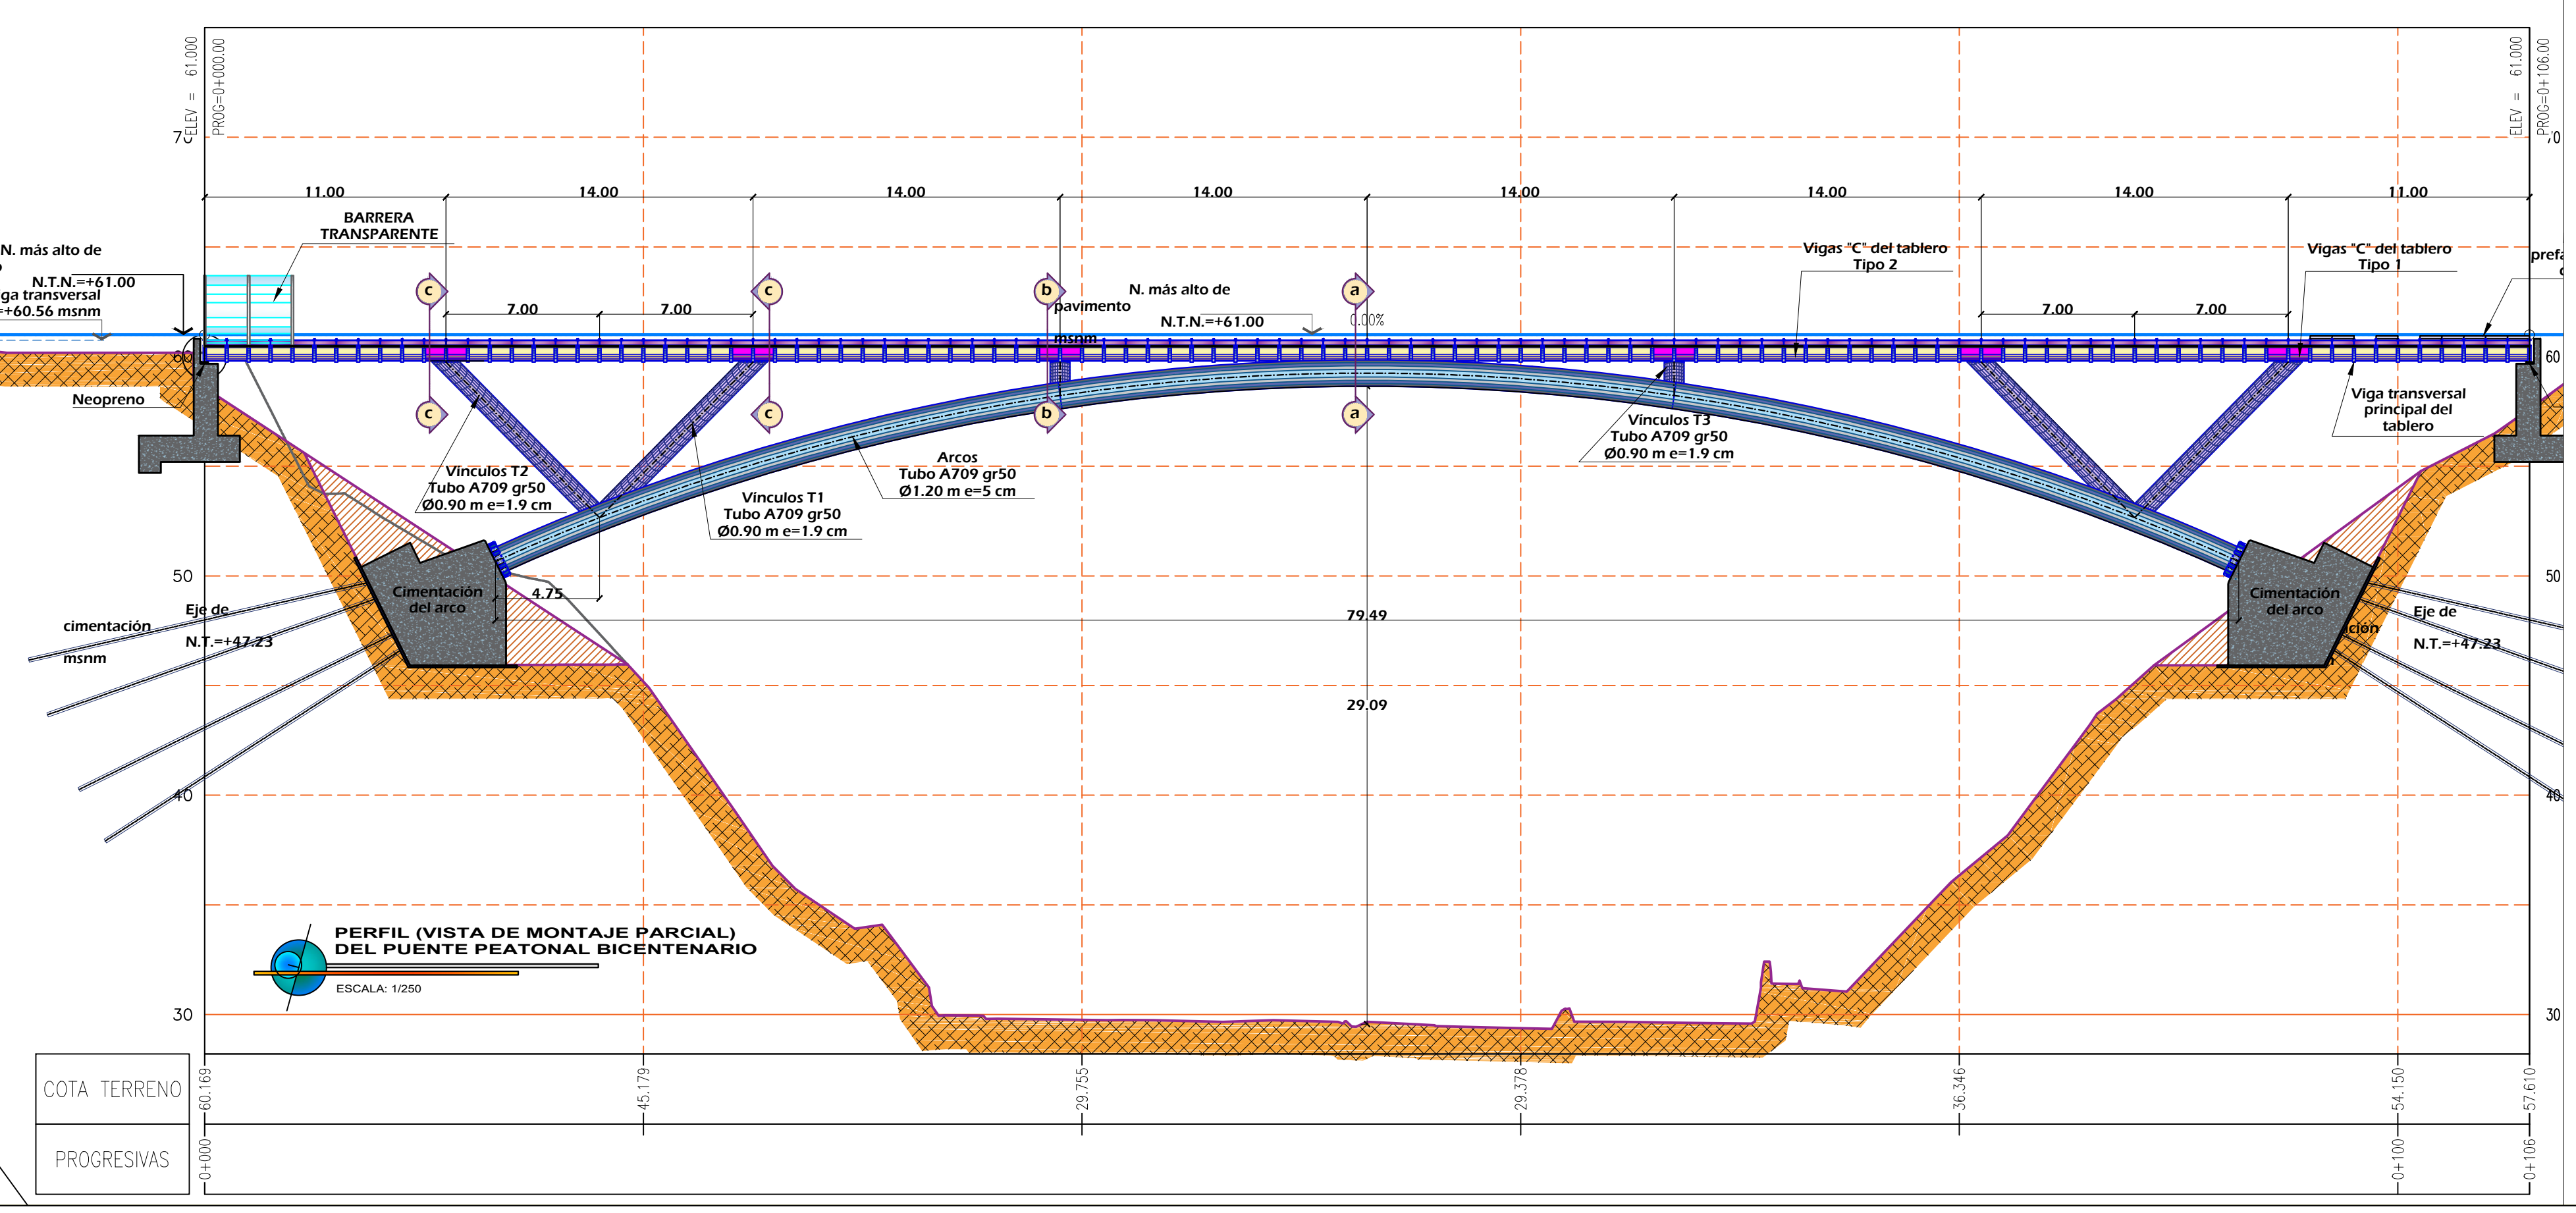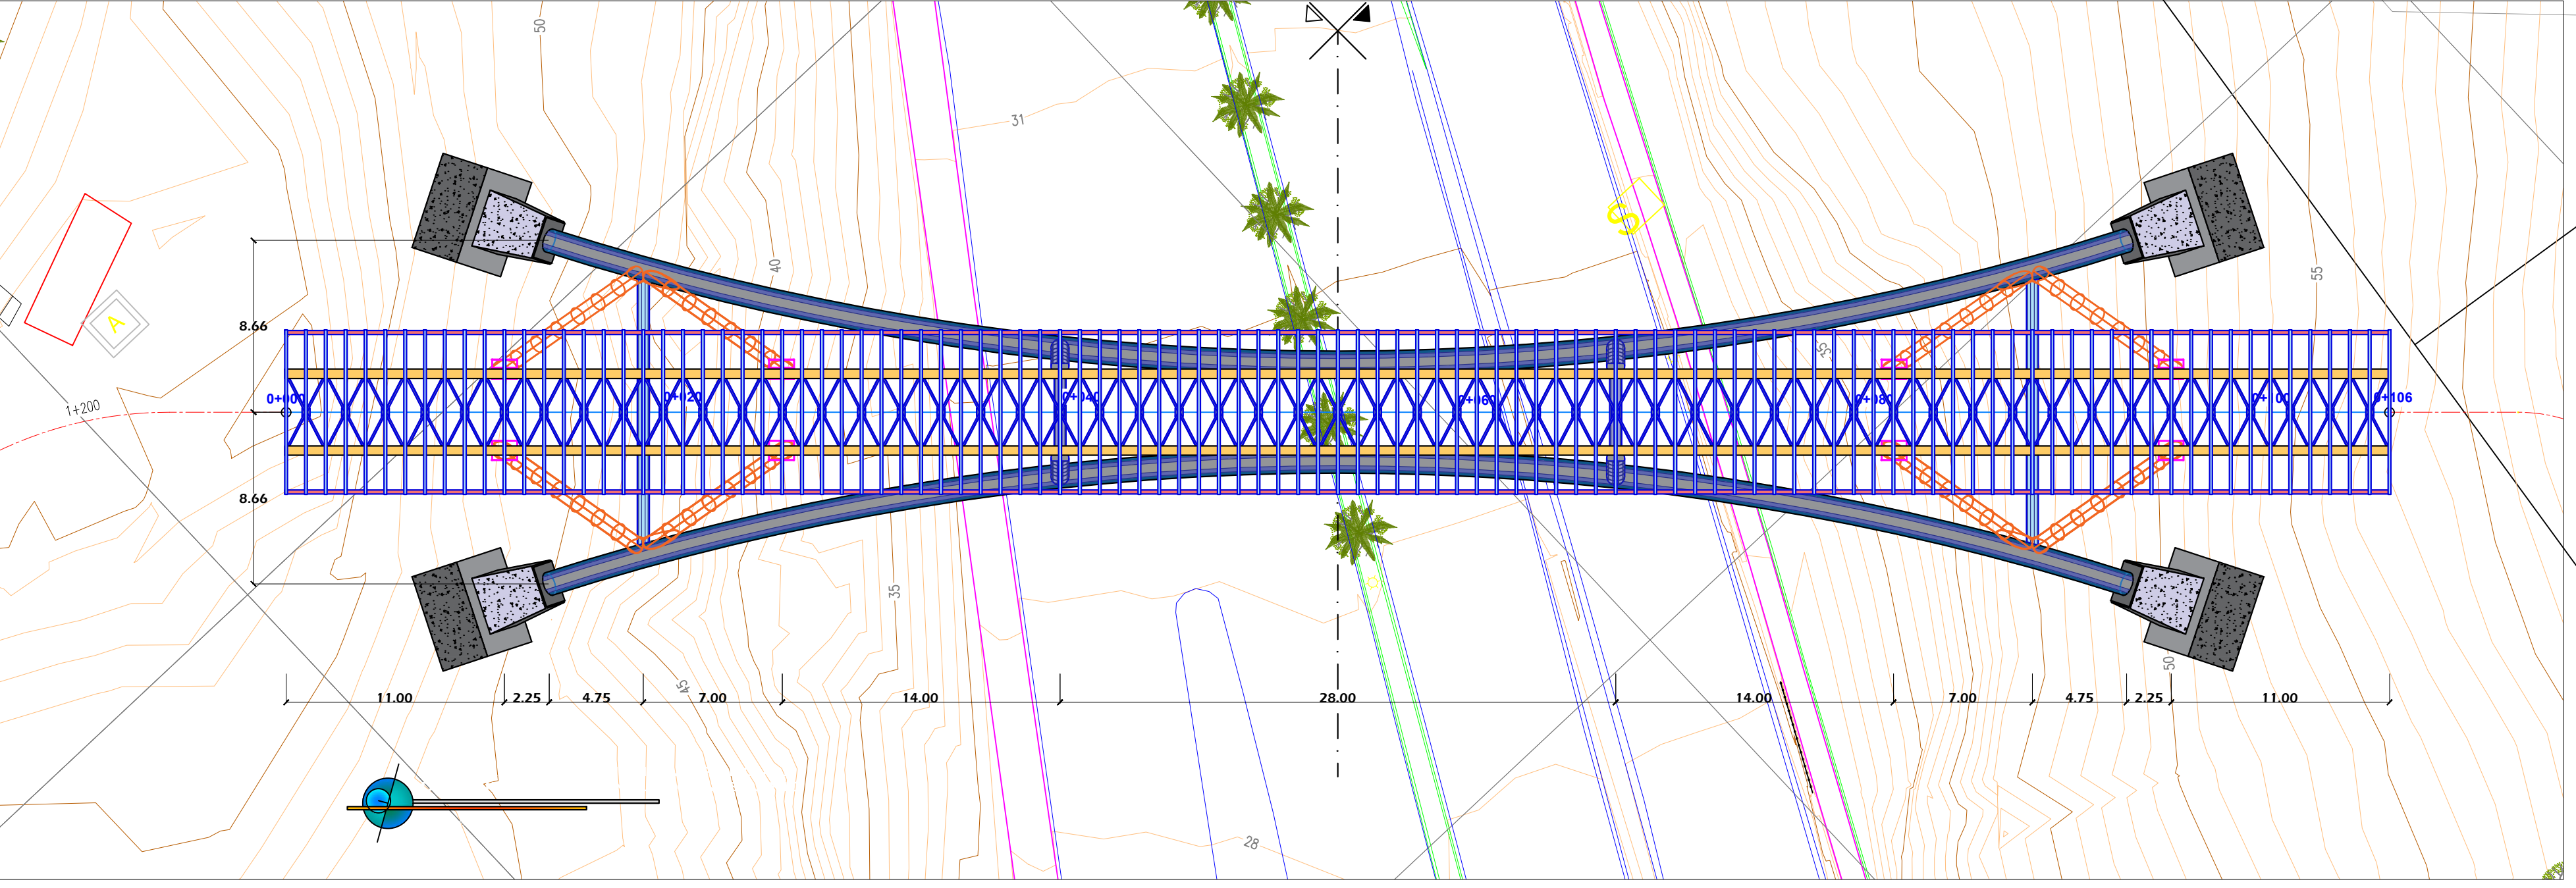

Alcalde:
DR. LUIS MOLINA ARLES

Area responsable:
GERENCIA DE OBRAS Y SERVICIOS PUBLICOS

Proyecto:
MEJORAMIENTO Y AMPLIACION DE LOS SERVICIOS TURÍSTICOS
CORREDOR TURÍSTICO MALECÓN DE LA RESERVA ALTURA PARQUE SALAZAR (MIRAFLORES) - PASEO SÁENZ PEÑA (BARRANCO)
MIRAFLORES DEL DISTRITO DE MIRAFLORES - PROVINCIA DE LIMA - DEPARTAMENTO DE LIMA

Especialista:
EILEEN DANCUART SARDÁ
ARQUITECTA PAISAJISTA
CAP 4974

Plano:
DISEÑO URBANO SECTOR 3C

Escala:
1:250

Fecha:
OCT-2020

Lámina:
DU-08

Alcalde:

DR. LUIS
MOLINA ARLES

Area responsable:

GERENCIA DE OBRAS Y
SERVICIOS PUBLICOS

Proyecto:

MEJORAMIENTO Y
AMPLIACION DE LOS
SERVICIOS TURÍSTICOS
CORREDOR TURÍSTICO
MALECÓN DE LA
RESERVA ALTURA
PARQUE SALAZAR
(MIRAFLORES) - PASEO
SÁENZ PEÑA
(BARRANCO)
MIRAFLORES DEL
DISTRITO DE
MIRAFLORES -
PROVINCIA DE LIMA -
DEPARTAMENTO DE
LIMA

Especialista:

EILEEN DANCUART
SARDÁ
ARQUITECTA PAISAJISTA
CAP 4974

Plano:

DISEÑO URBANO
SECTOR 4A

Escala:


1:100

Fecha:

OCT-2020

Lámina:

DU-09

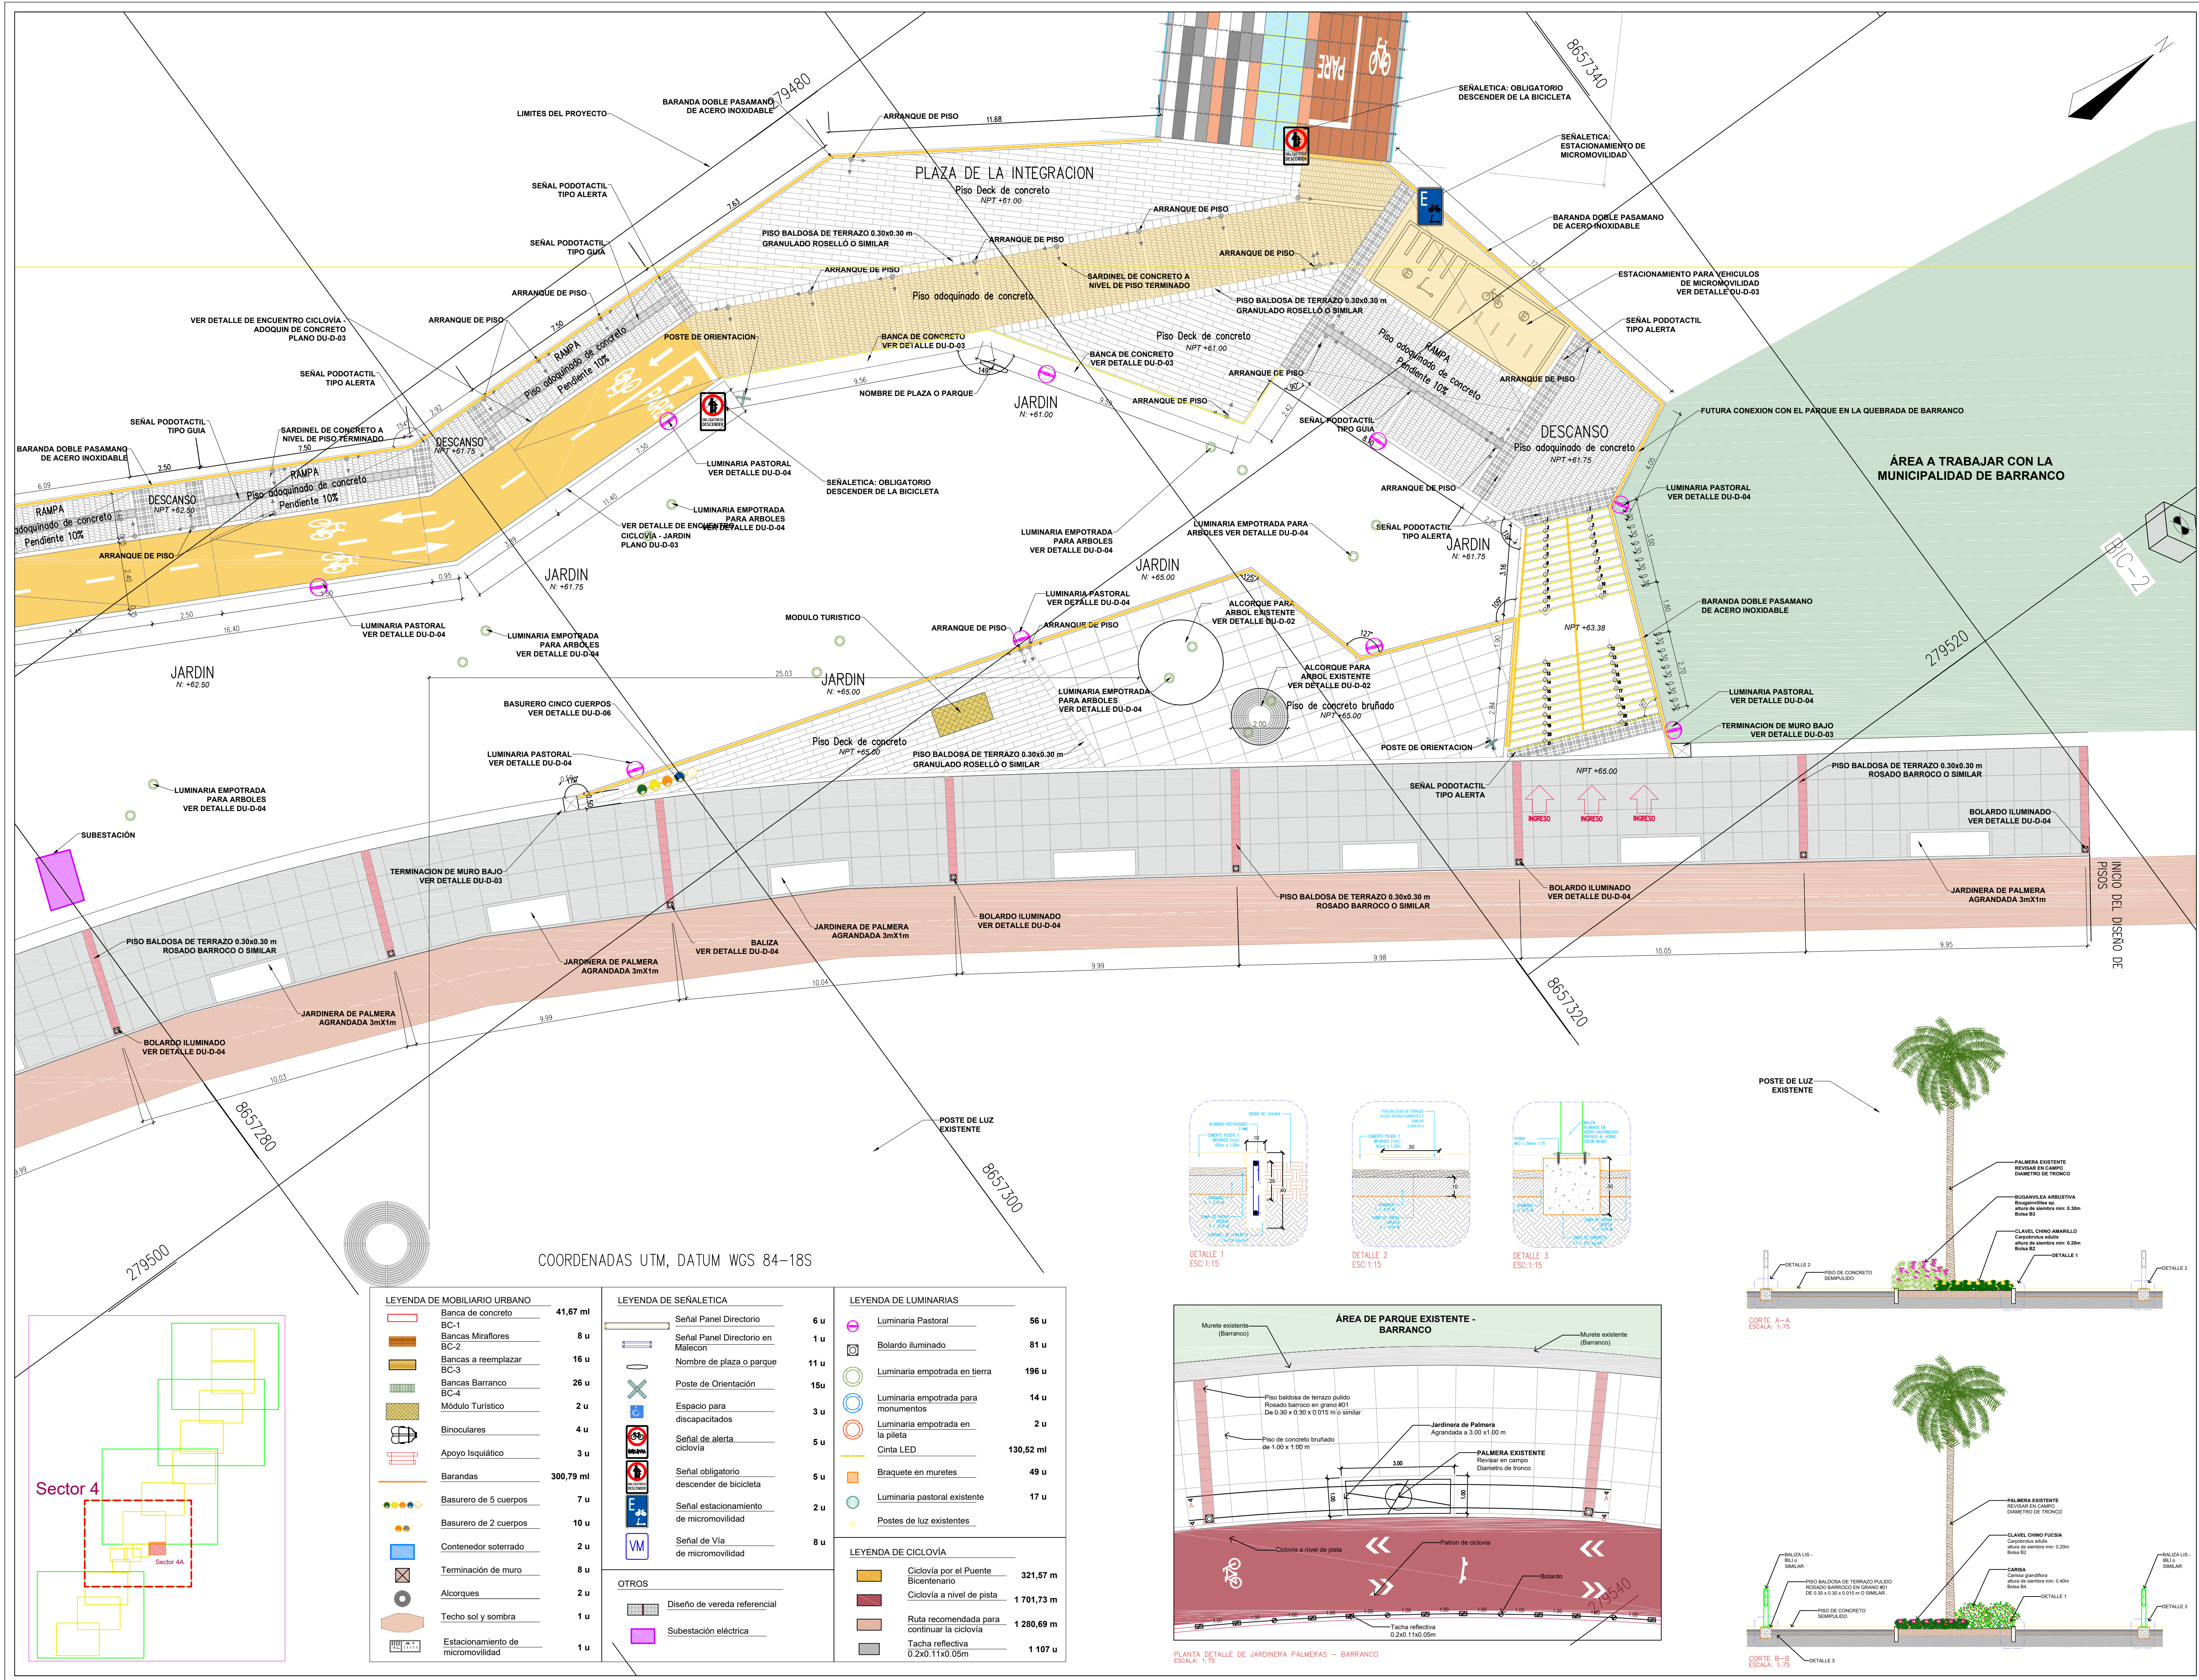





lamina:

DU-10

DU-10

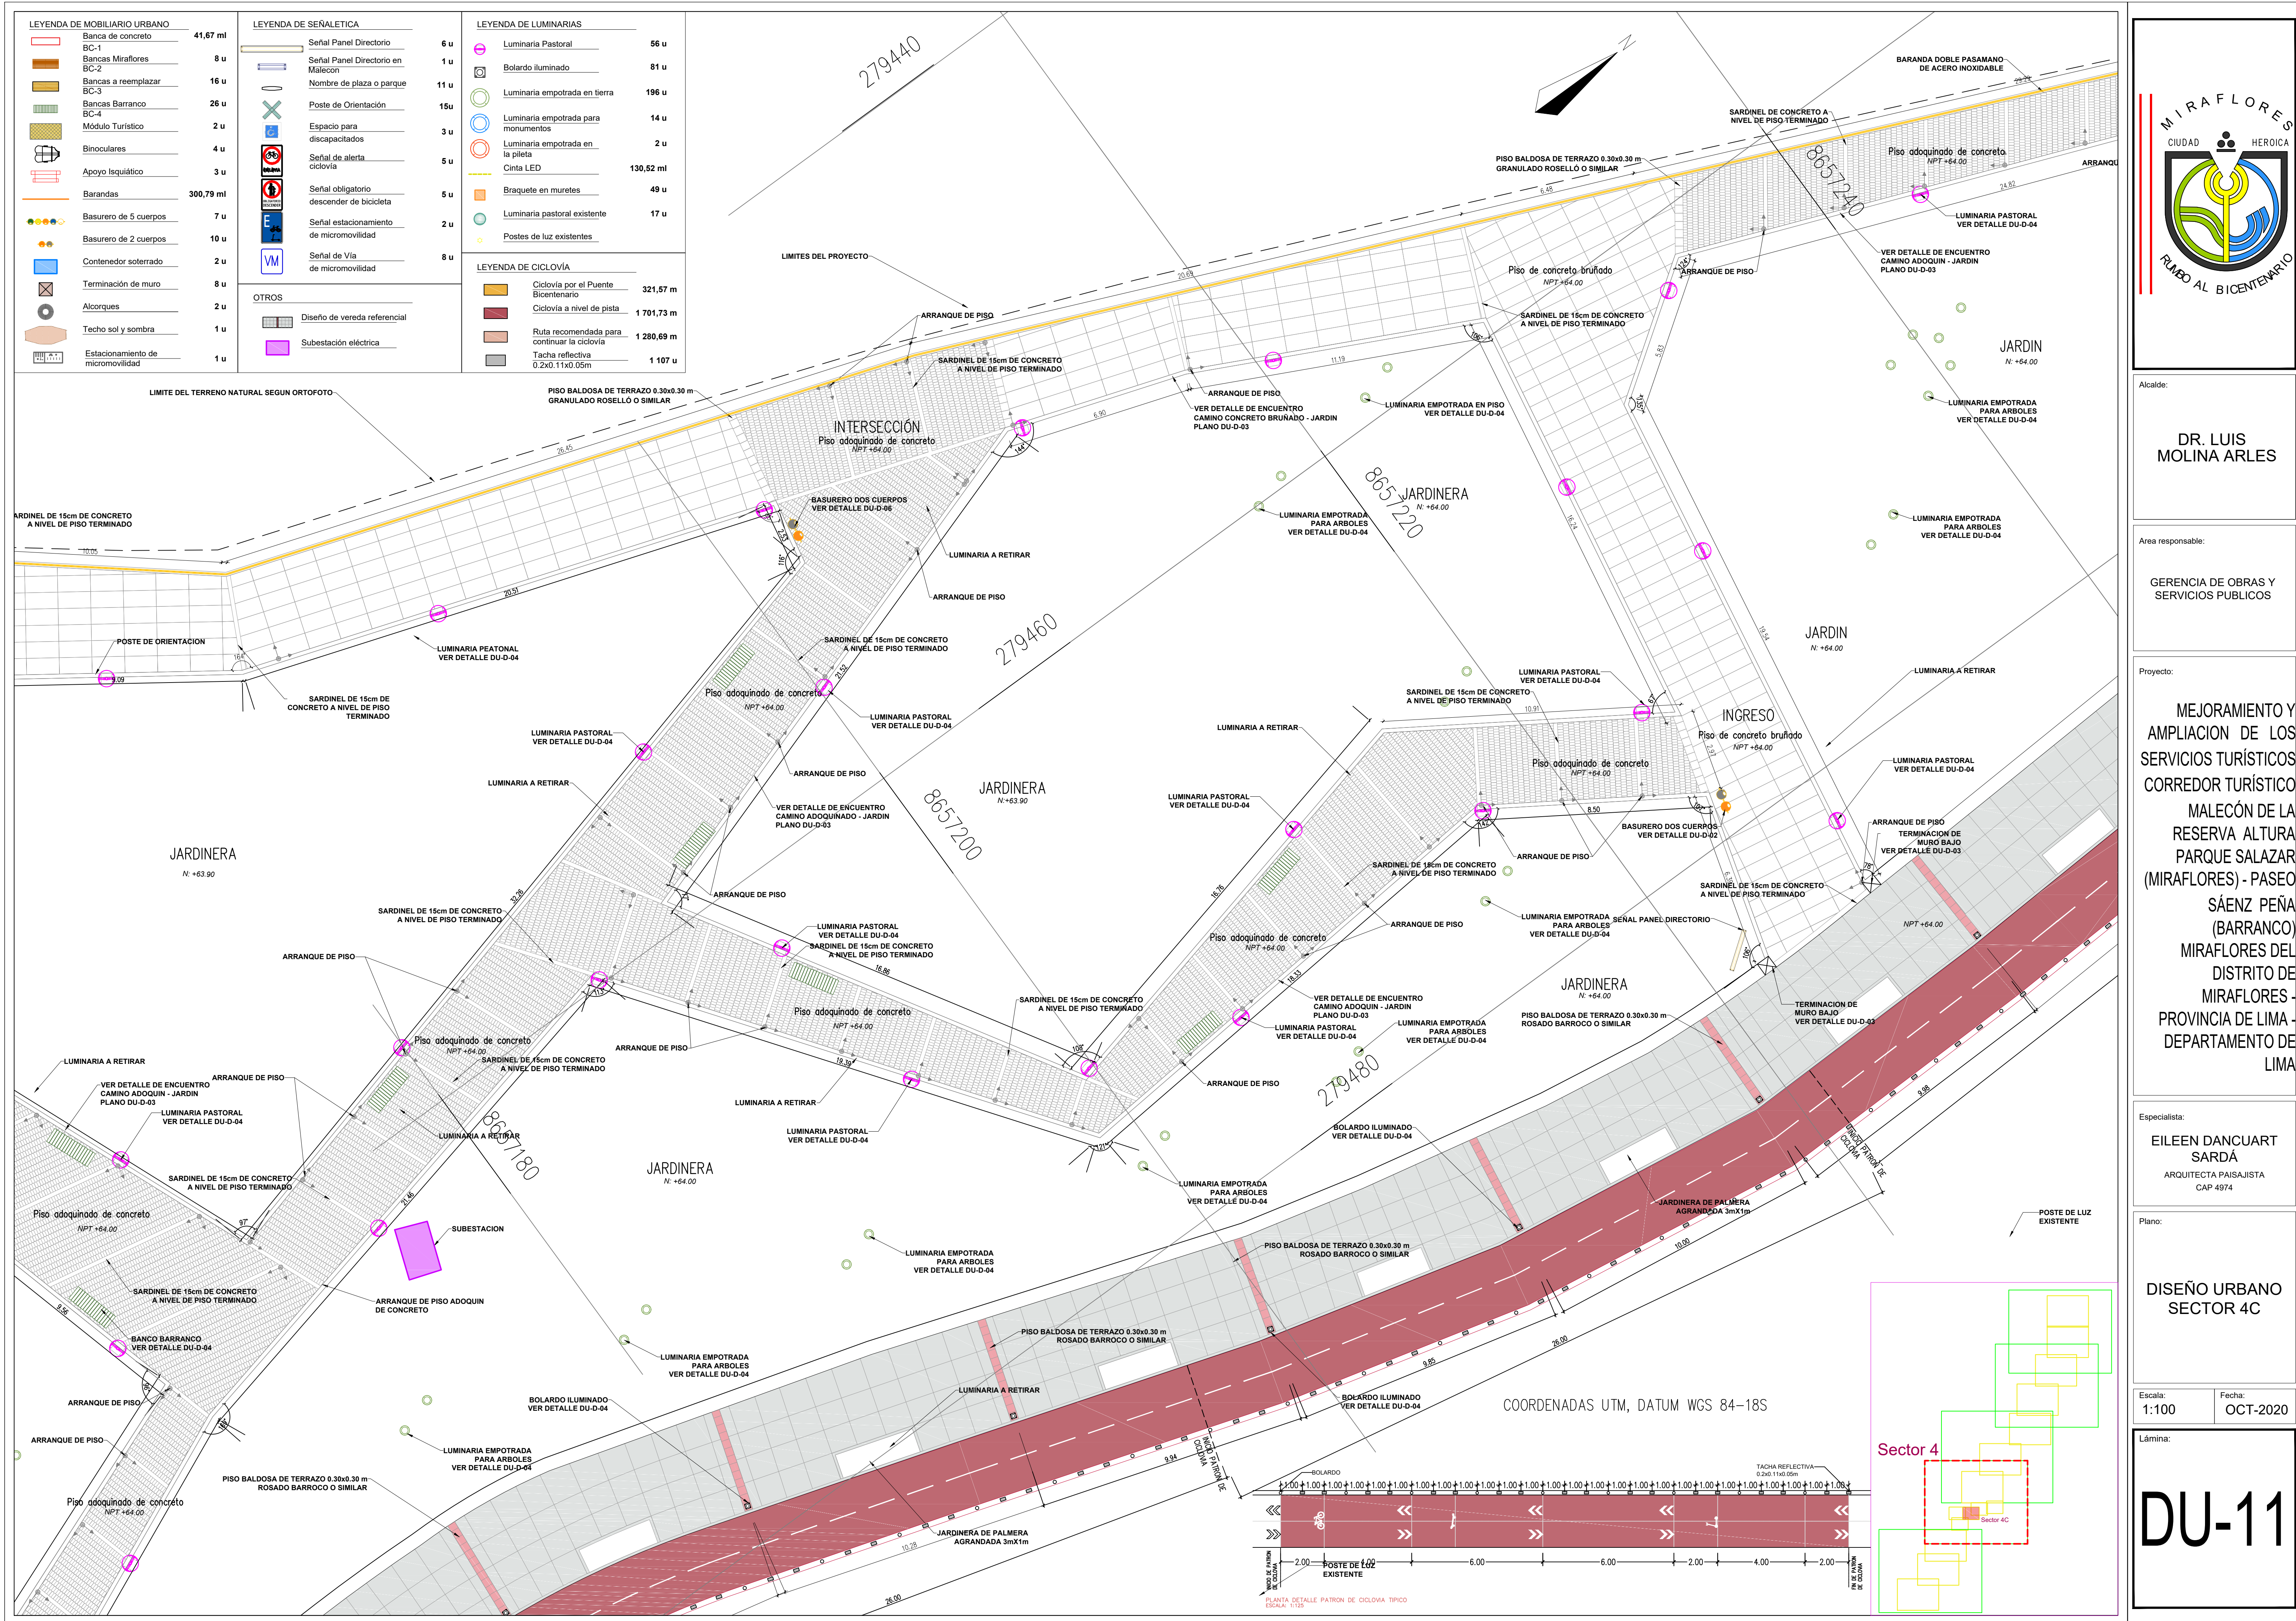

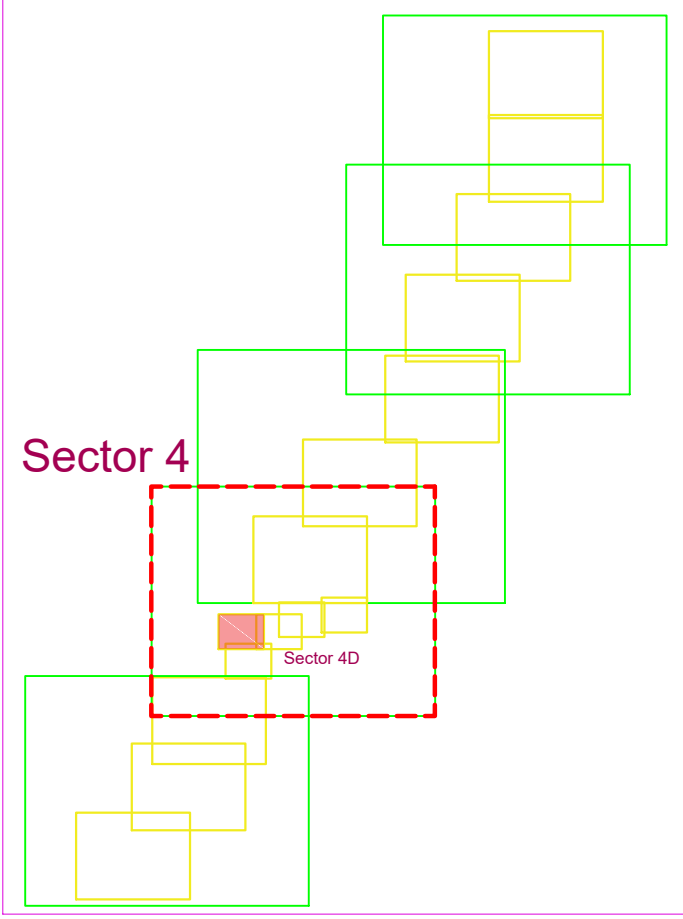


Sector 4

LEYENDA DE MOBILIARIO URBANO	
	Banca de concreto 41,67 ml
	Bancas Miraflores 8 u
	Bancas a reemplazar BC-3 16 u
	Bancas Barranco 26 u
	Módulo Turístico 2 u
	Binoculares 4 u
	Apoyo Isquático 3 u
	Barandas 300,79 ml
	Basurero de 5 cuerpos 7 u
	Basurero de 2 cuerpos 10 u
	Contenedor soterrado 2 u
	Terminación de muro 8 u
	Alcorques 2 u
	Techo sol y sombra 1 u
	Estacionamiento de micromovilidad 1 u

LEYENDA DE SEÑALÉTICA	
	Señal Panel Directorio 6 u
	Señal Panel Directorio en Malecón 1 u
	Nombre de plaza o parque 11 u
	Poste de Orientación 15 u
	Espacio para discapacitados 3 u
	Señal de alerta ciclovía 5 u
	Señal obligatorio descender de bicicleta 5 u
	Señal estacionamiento de micromovilidad 2 u
	Señal de Vía de micromovilidad 8 u
OTROS	
	Diseño de vereda referencial
	Subestación eléctrica

LEYENDA DE LUMINARIAS	
	Luminaria Pastoral 56 u
	Bollardo iluminado 81 u
	Luminaria empotrada en tierra 196 u
	Luminaria empotrada para monumentos 14 u
	Luminaria empotrada en la piletta 2 u
	Cinta LED 130,52 ml
	Braquete en muretes 49 u
	Luminaria pastoral existente 17 u
	Postes de luz existentes
LEYENDA DE CICLOVÍA	
	Ciclovía por el Puente Bicentenario 321,57 m
	Ciclovía a nivel de pista 1 701,73 m
	Ruta recomendada para continuar la ciclovía 1 280,69 m
	Tacha reflectiva 0.2x0.11x0.05m 1 107 u

COORDENADAS UTM, DATUM WGS 84-18S

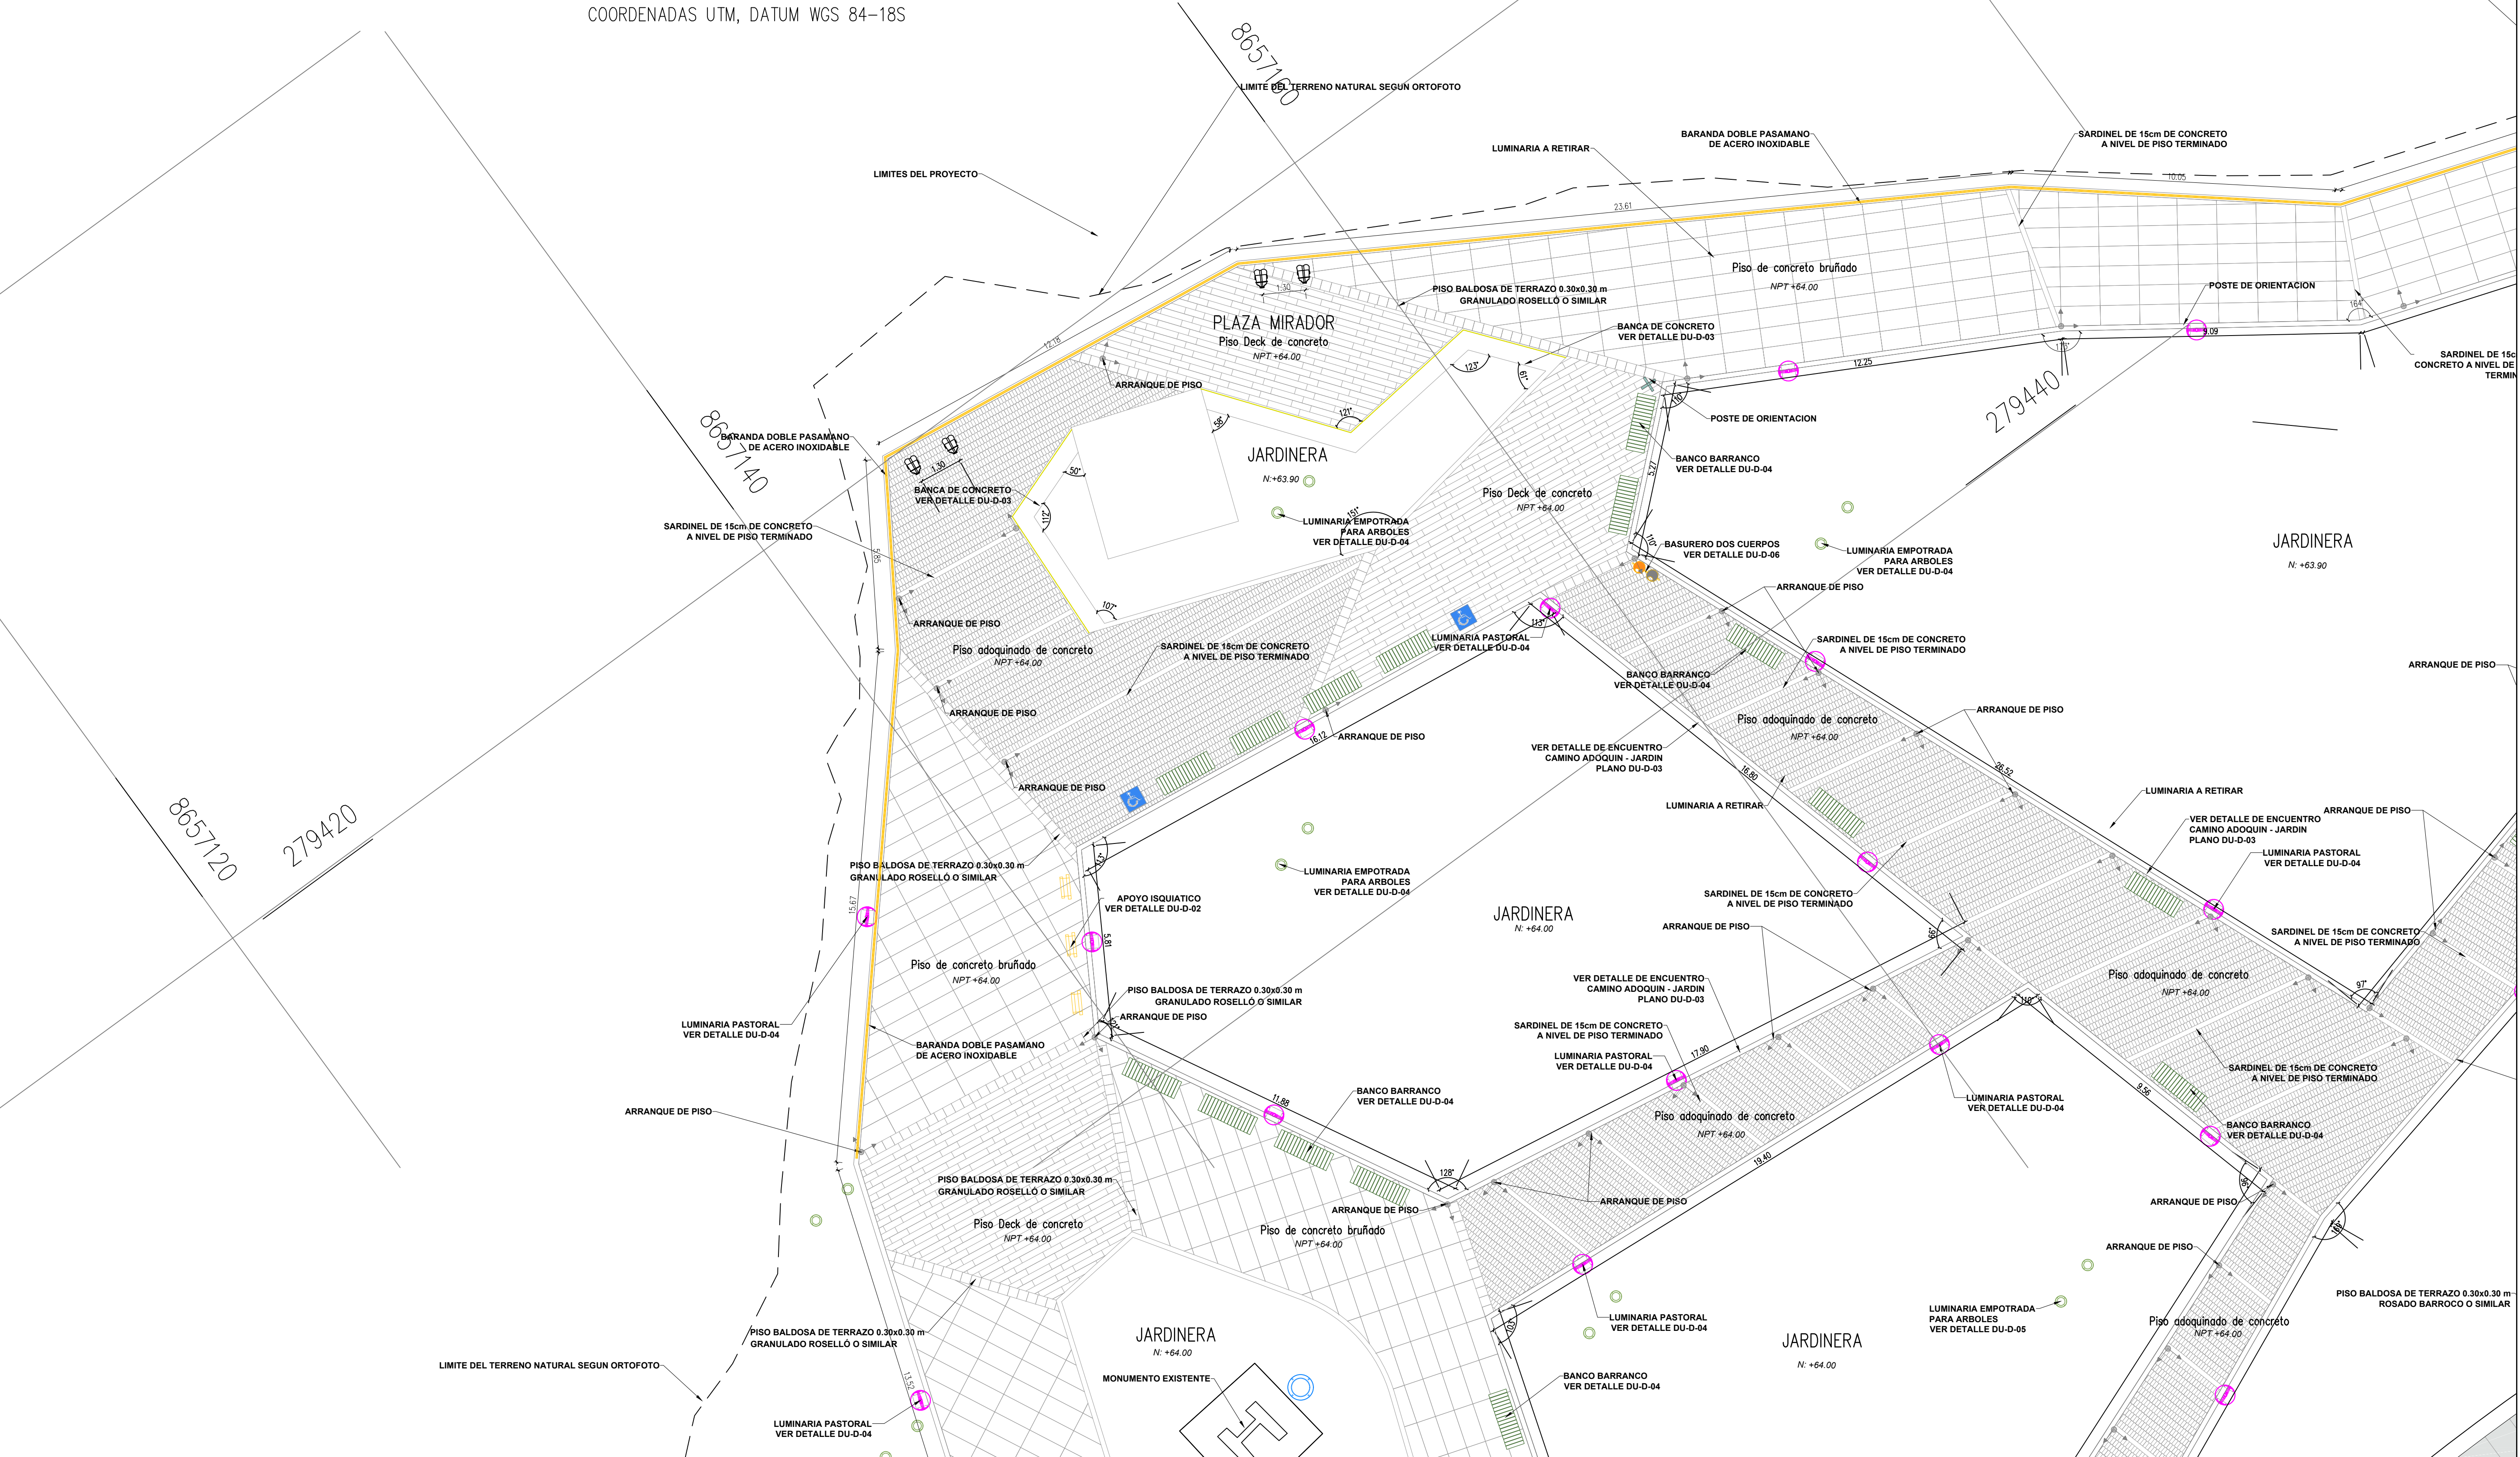

Alcalde:
DR. LUIS MOLINA ARLES

Area responsable:
GERENCIA DE OBRAS Y SERVICIOS PUBLICOS

Proyecto:
MEJORAMIENTO Y AMPLIACION DE LOS SERVICIOS TURÍSTICOS CORREDOR TURÍSTICO MALECÓN DE LA RESERVA ALTURA PARQUE SALAZAR (MIRAFLORES) - PASEO SÁENZ PEÑA (BARRANCO) MIRAFLORES DEL DISTRITO DE MIRAFLORES - PROVINCIA DE LIMA - DEPARTAMENTO DE LIMA

Especialista:
EILEEN DANCUART SARDÁ
ARQUITECTA PAISAJISTA
CAP 4974

Plano:
DISEÑO URBANO SECTOR 4D

Escala:
1:100

Fecha:
OCT-2020

Lámina:
DU-12

Alcalde:

DR. LUIS
MOLINA ARLES

Area responsable:

GERENCIA DE OBRAS Y
SERVICIOS PUBLICOS

Proyecto:

MEJORAMIENTO Y
AMPLIACION DE LOS
SERVICIOS TURÍSTICOS
CORREDOR TURÍSTICO
MALECÓN DE LA
RESERVA ALTAURA
PARQUE SALAZAR
(MIRAFLORES) - PASEO
SÁENZ PEÑA
(BARRANCO)
MIRAFLORES DEL
DISTRITO DE
MIRAFLORES -
PROVINCIA DE LIMA -
DEPARTAMENTO DE
LIMA

Especialista:

EILEEN DANCUART
SARDÁ
ARQUITECTA PAISAJISTA
CAP 4974

Plano:

DISEÑO URBANO
SECTOR 4E

Escala:


1:100


Fecha:

OCT-2020

Lámina:

DU-13

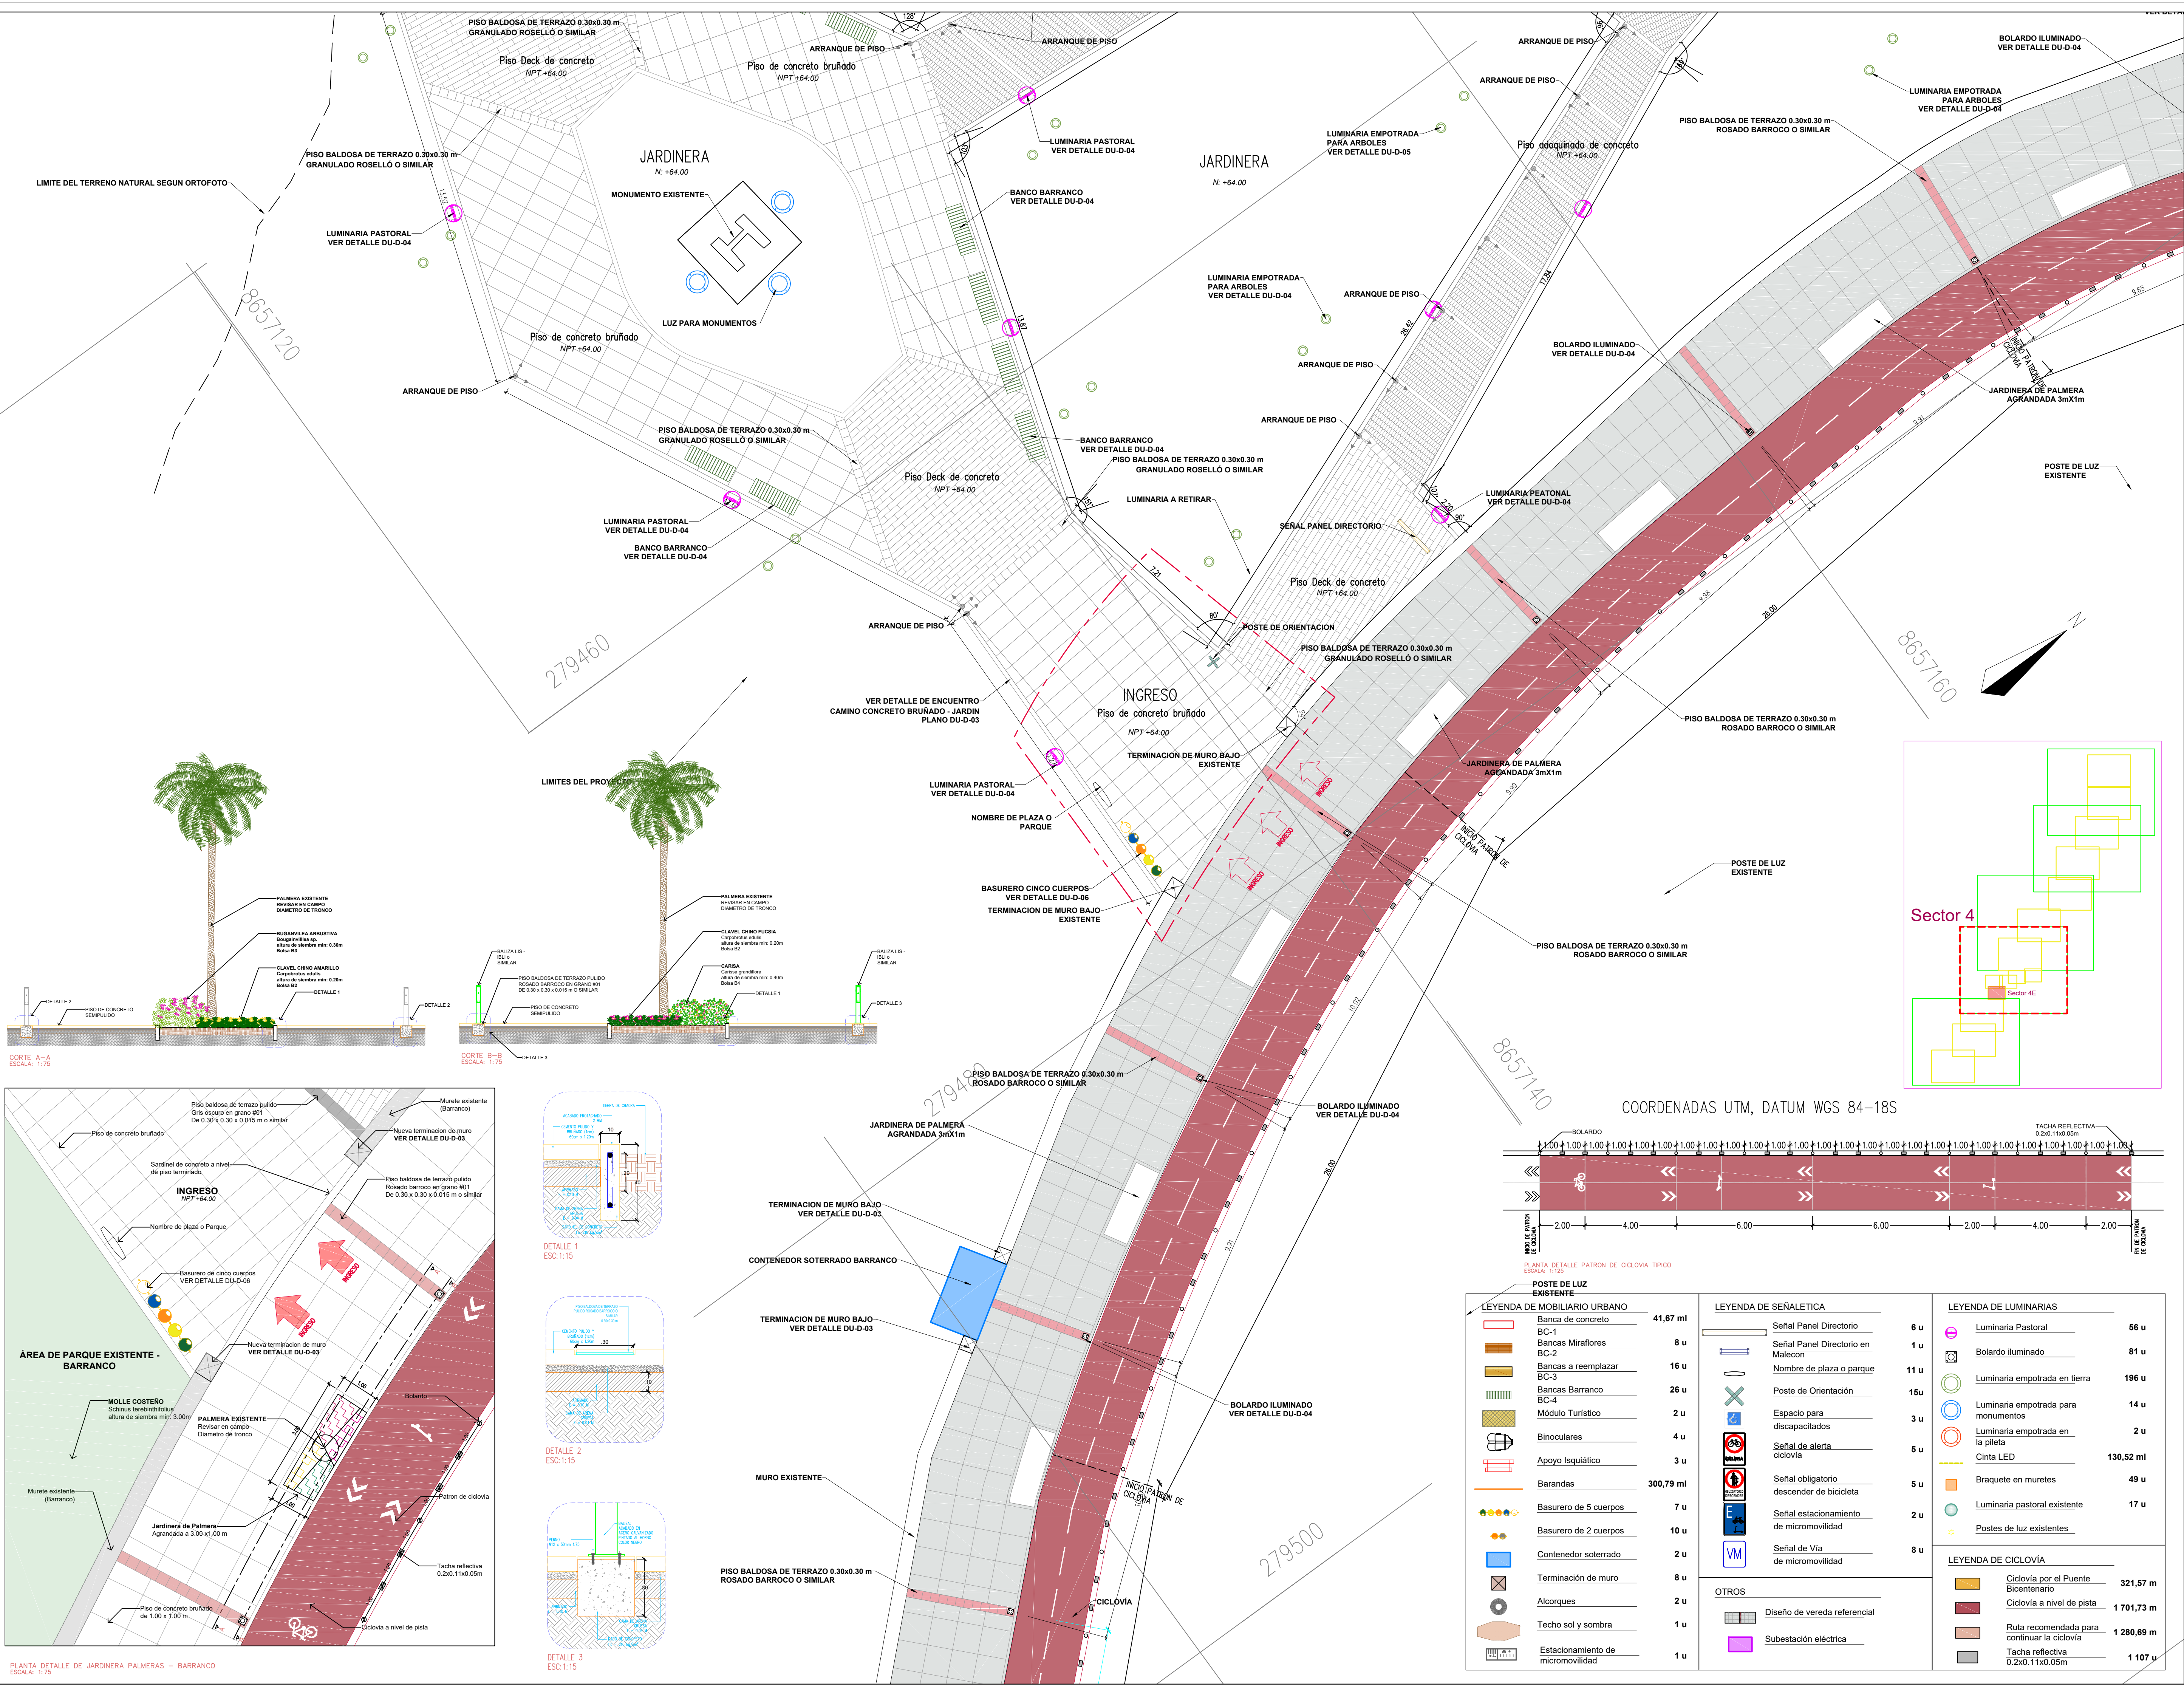

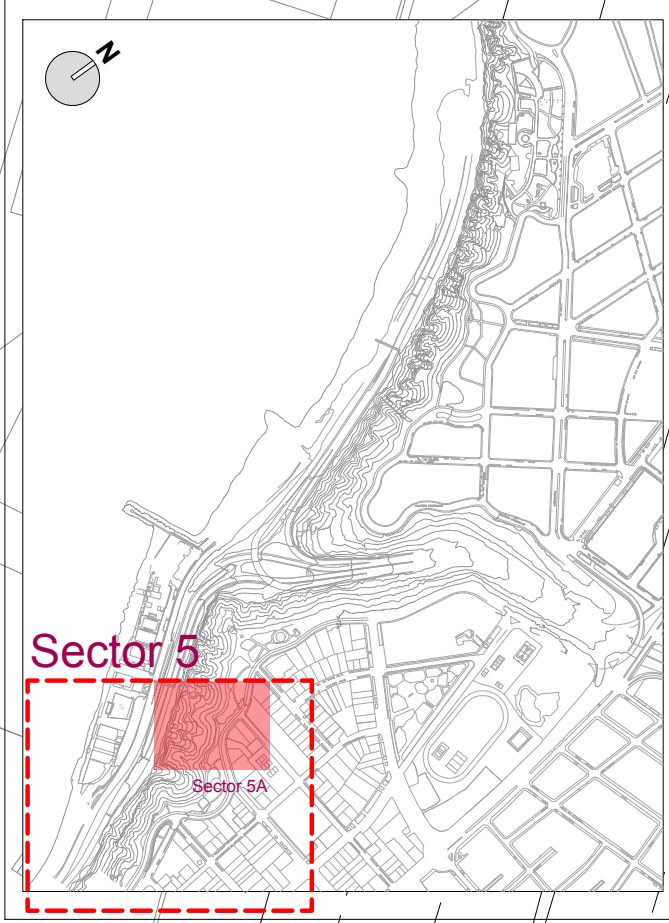







LEYENDA DE MOBILIARIO URBANO	
Banca de concreto	41,67 ml
BC-1	
Bancas Miraflores	8 u
BC-2	
Bancas a reemplazar	16 u
BC-3	
Bancas Barranco	26 u
BC-4	
Módulo Turístico	2 u
Binoculares	4 u
Apoyo Isquático	3 u
Barandas	300,79 ml
Basurero de 5 cuerpos	7 u
Basurero de 2 cuerpos	10 u
Contenedor soterrado	2 u
Terminación de muro	8 u
Alcorques	2 u
Techo sol y sombra	1 u
Estacionamiento de micromovilidad	1 u

LEYENDA DE SEÑALÉTICA	
Señal Panel Directorio	6 u
Señal Panel Directorio en Malecón	1 u
Nombre de plaza o parque	11 u
Poste de Orientación	15 u
Espacio para discapacitados	3 u
Señal de alerta ciclovía	5 u
Señal obligatorio descender de bicicleta	5 u
Señal estacionamiento de micromovilidad	2 u
Señal de Via de micromovilidad	8 u

LEYENDA DE LUMINARIAS	
Luminaria Pastoral	56 u
Bolardo iluminado	81 u
Luminaria empotrada en tierra	196 u
Luminaria empotrada para monumentos	14 u
Luminaria empotrada en la piletta	2 u
Cinta LED	130,52 ml
Braquete en muretes	49 u
Luminaria pastoral existente	17 u
Postes de luz existentes	

LEYENDA DE CICLOVÍA	
Ciclovía por el Puente Bicentenario	321,57 m
Ciclovía a nivel de pista	1701,73 m
Ruta recomendada para continuar la ciclovía	1280,69 m
Tacha reflectiva 0.2x0.11x0.05m	1107 u

OTROS	
Diseño de vereda referencial	
Subestación eléctrica	

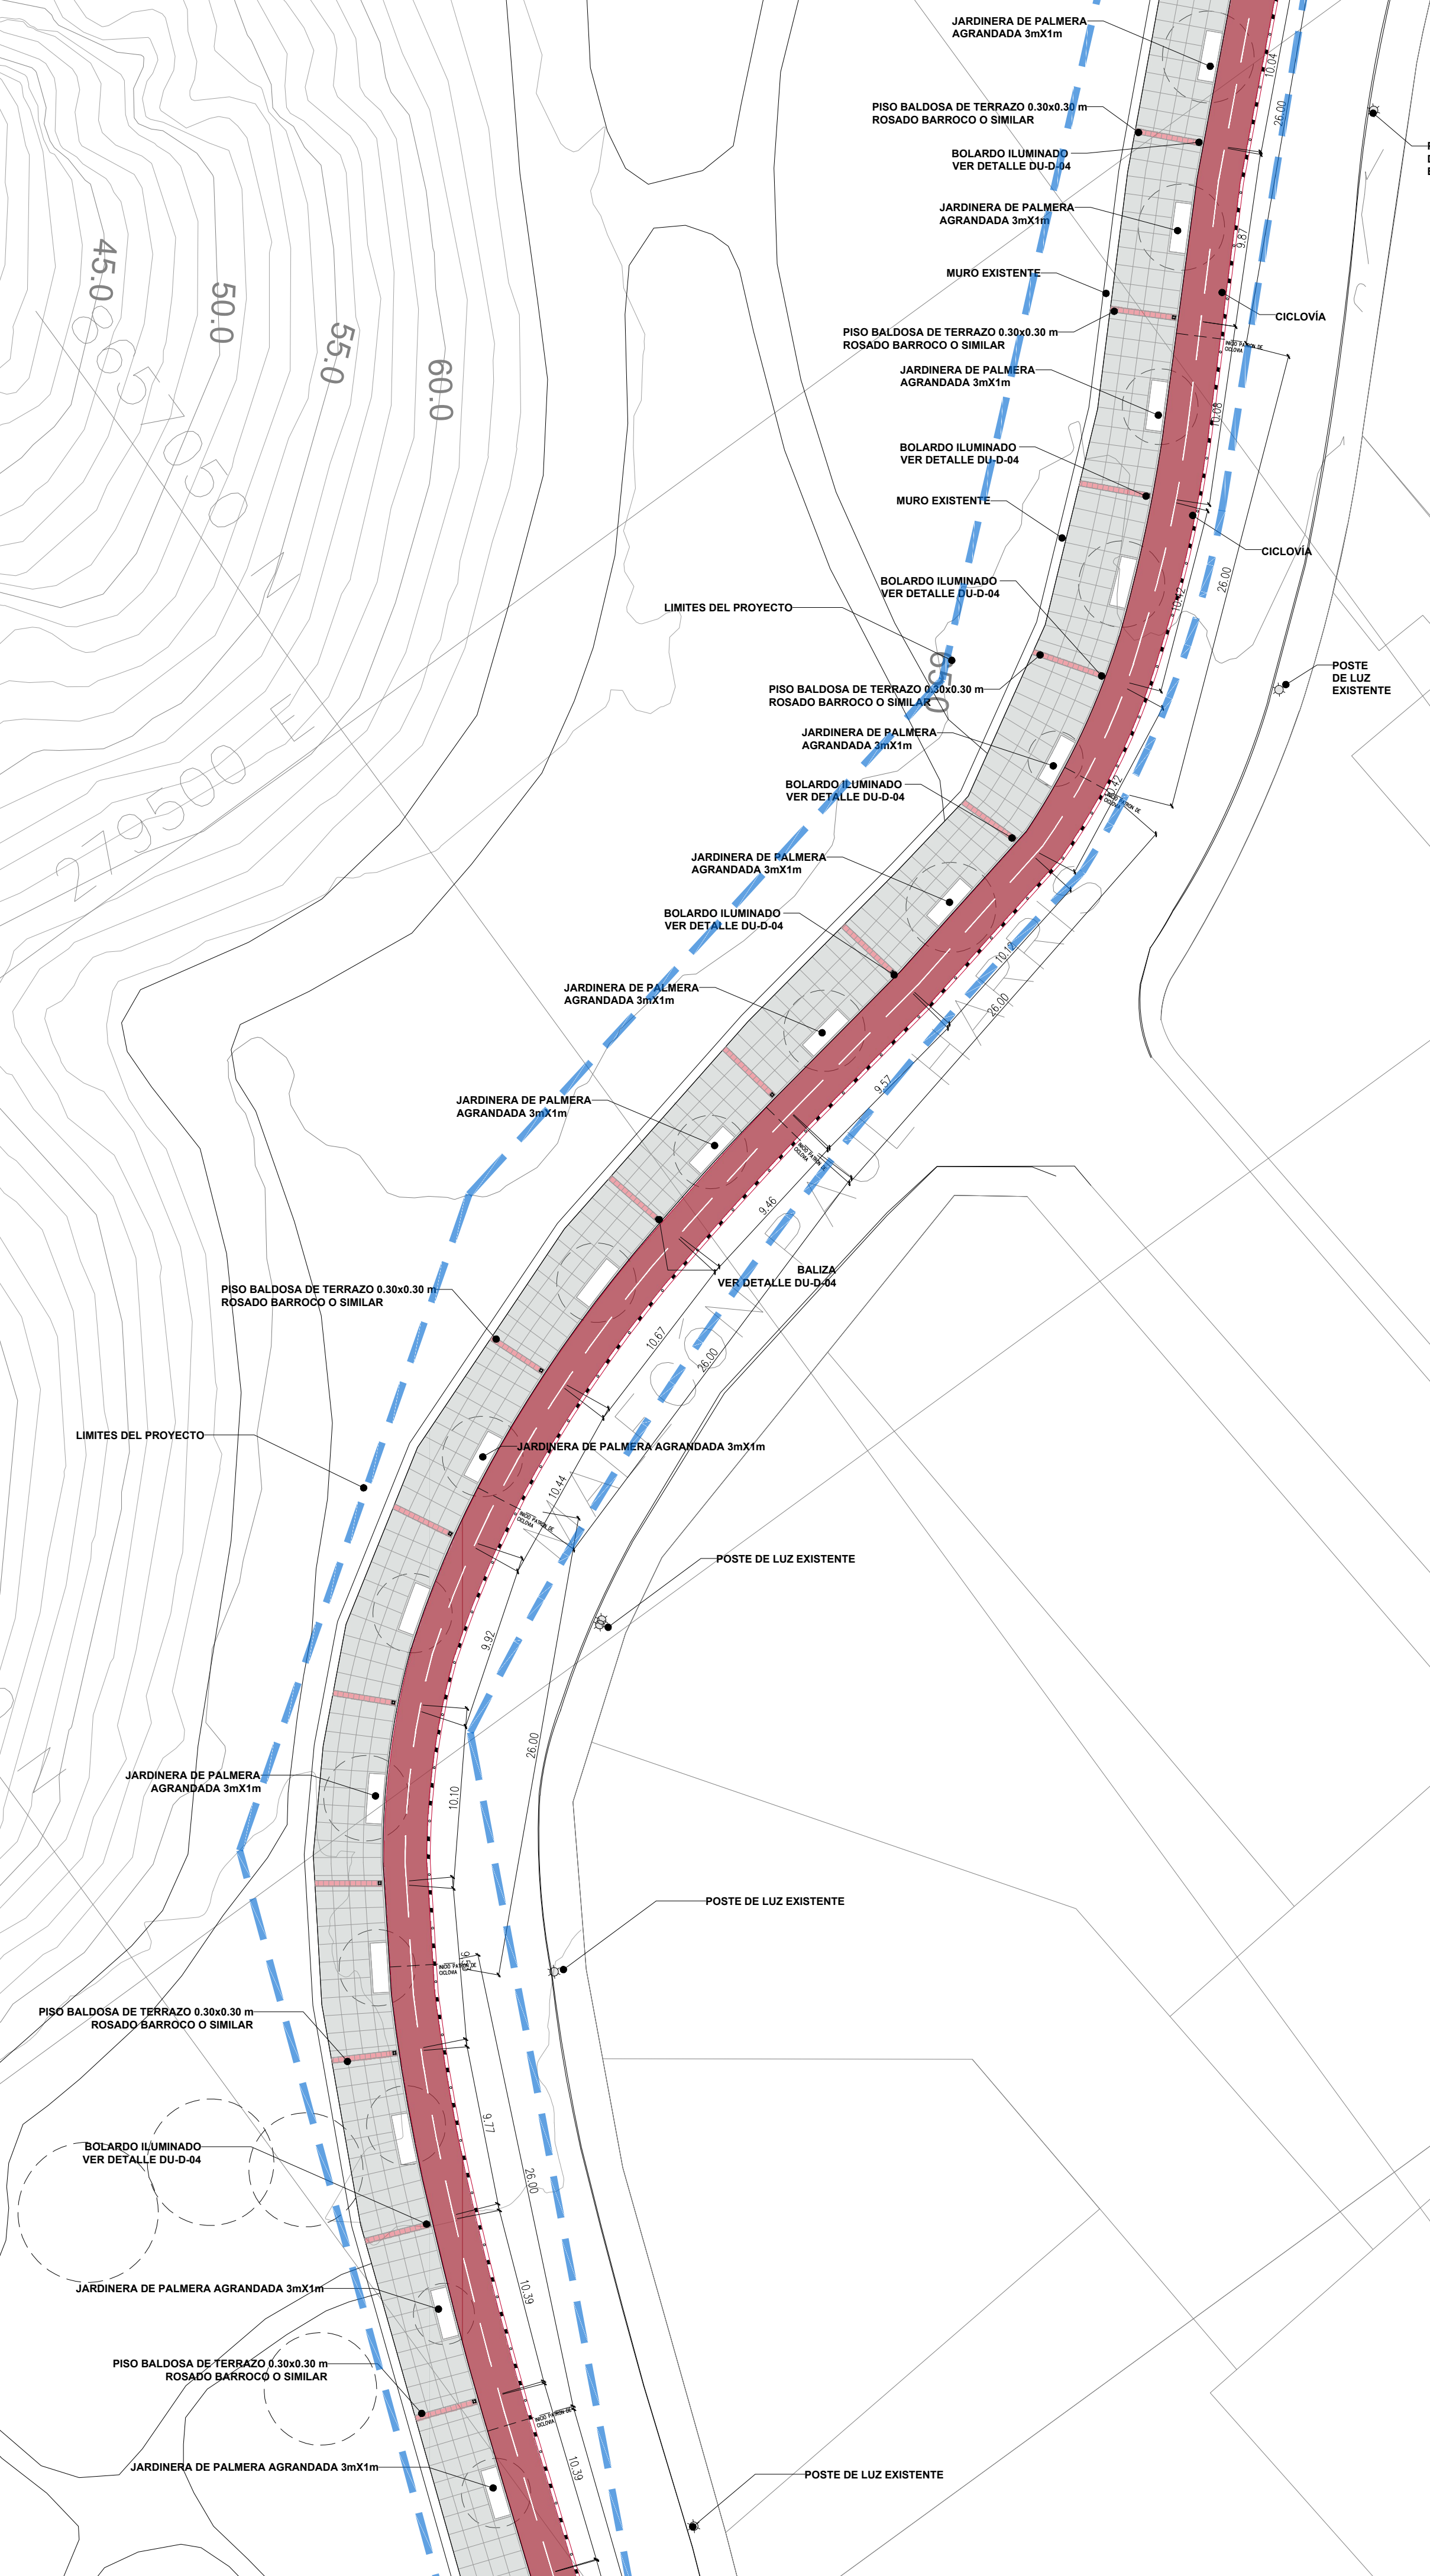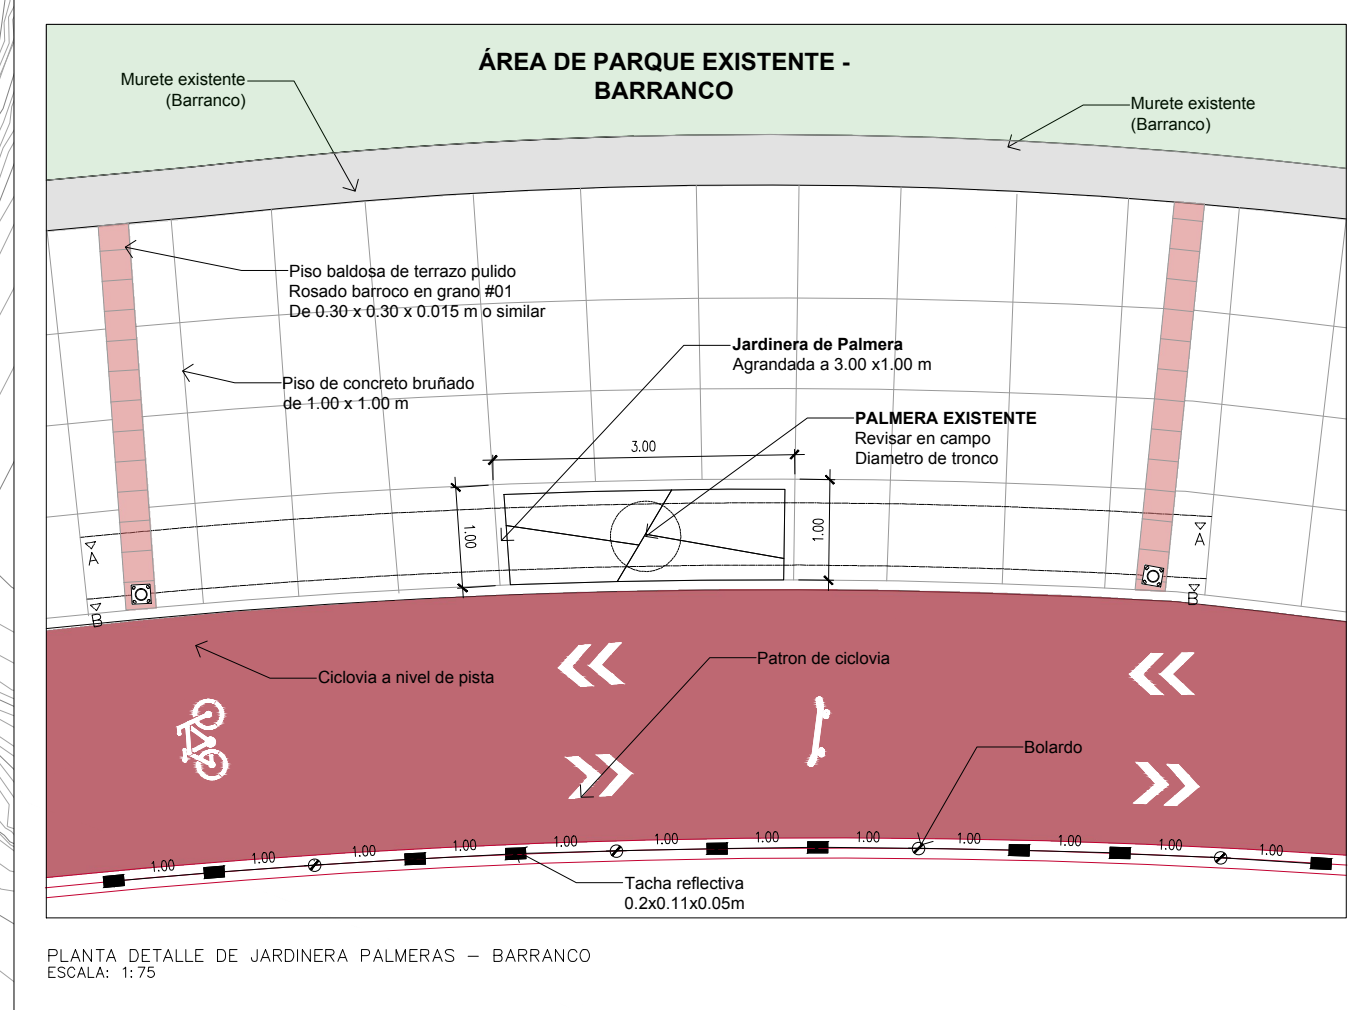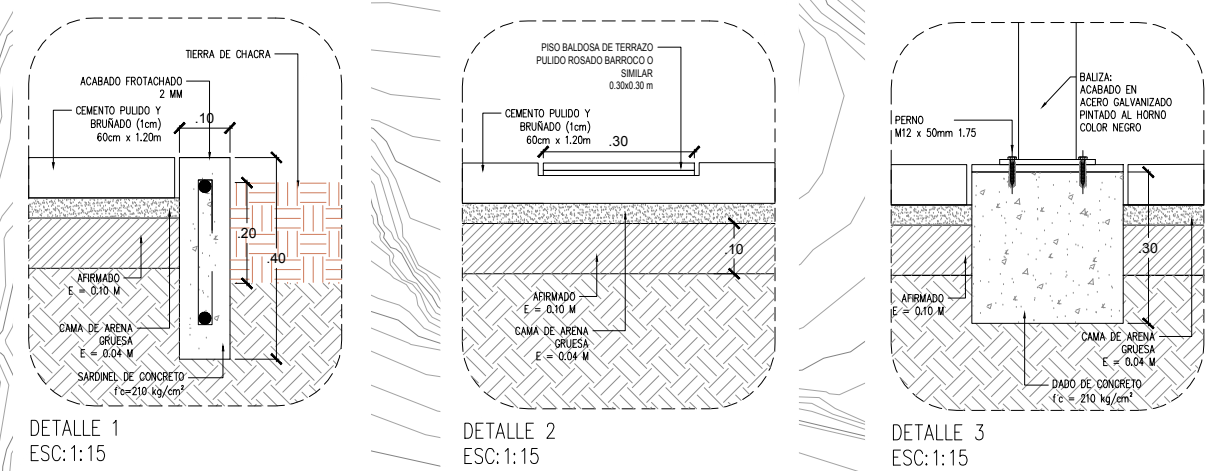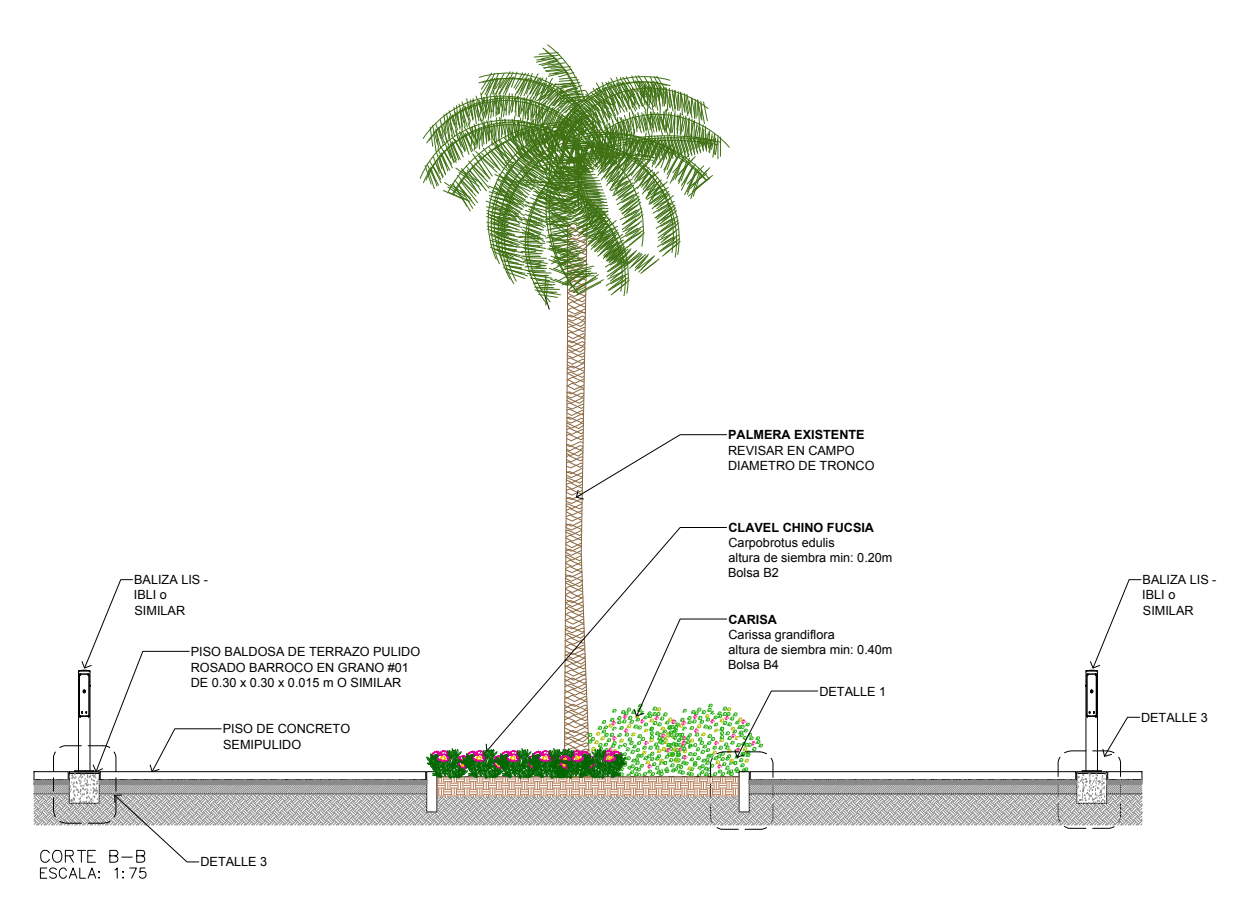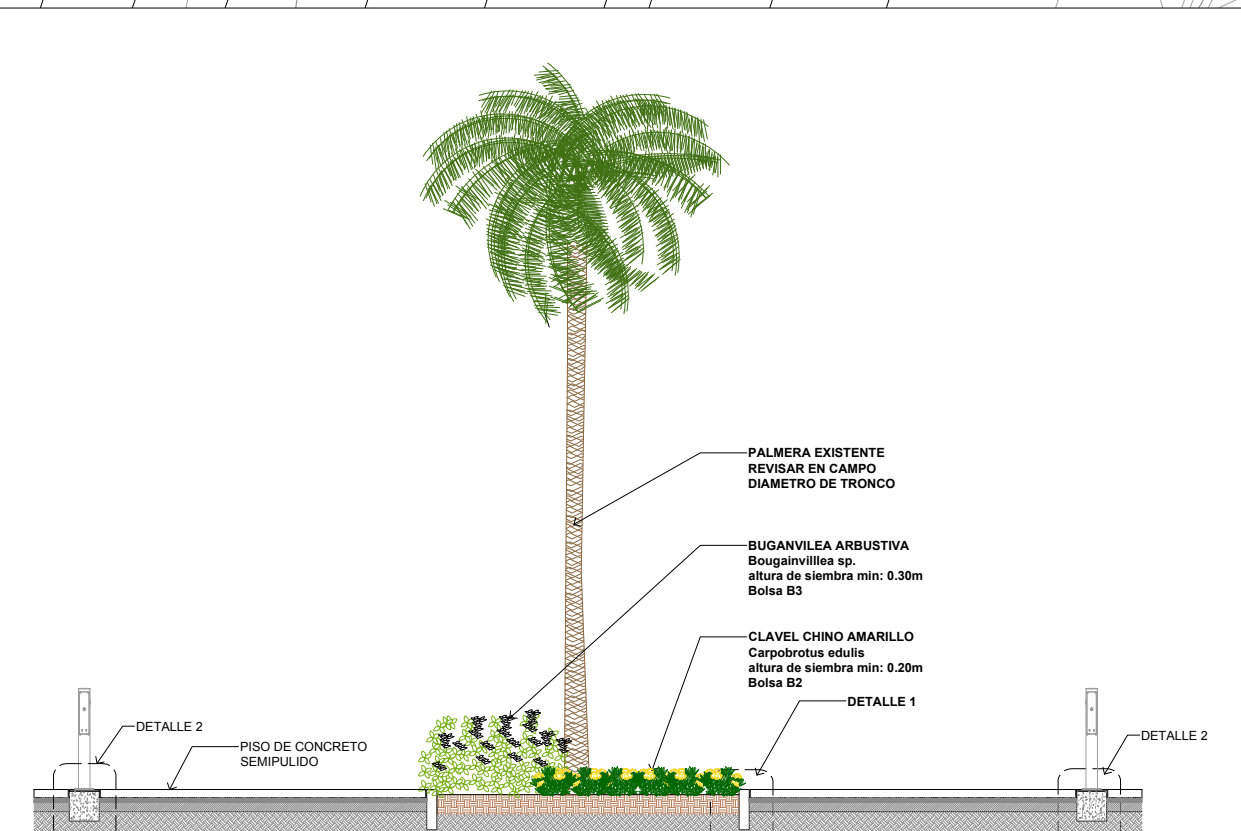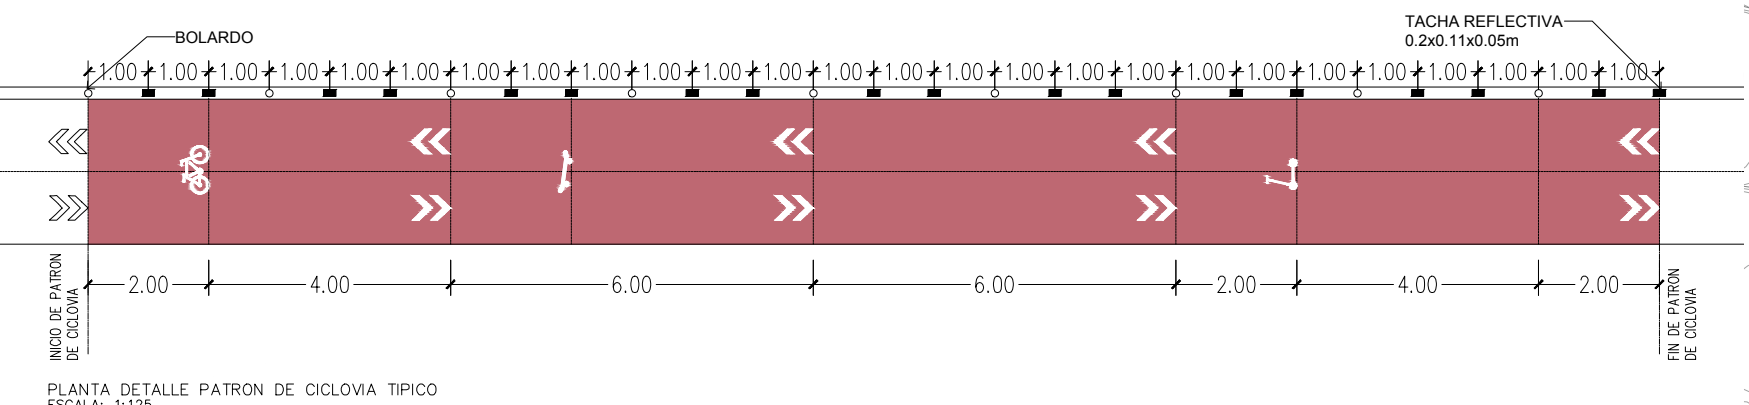

Alcalde:
DR. LUIS MOLINA ARLES

Area responsable:
GERENCIA DE OBRAS Y SERVICIOS PUBLICOS

Proyecto:
MEJORAMIENTO Y AMPLIACION DE LOS SERVICIOS TURÍSTICOS CORREDOR TURÍSTICO MALECÓN DE LA RESERVA ALTURA PARQUE SALAZAR (MIRAFLORES) - PASEO SÁENZ PEÑA (BARRANCO) MIRAFLORES DEL DISTRITO DE MIRAFLORES - PROVINCIA DE LIMA - DEPARTAMENTO DE LIMA




Especialista:
EILEEN DANCUART SARDÁ
ARQUITECTA PAISAJISTA
CAP 4974

Plano:
DISEÑO URBANO SECTOR 5A


Escala:
1:250

Fecha:
OCT-2020

Lámina:
DU-14

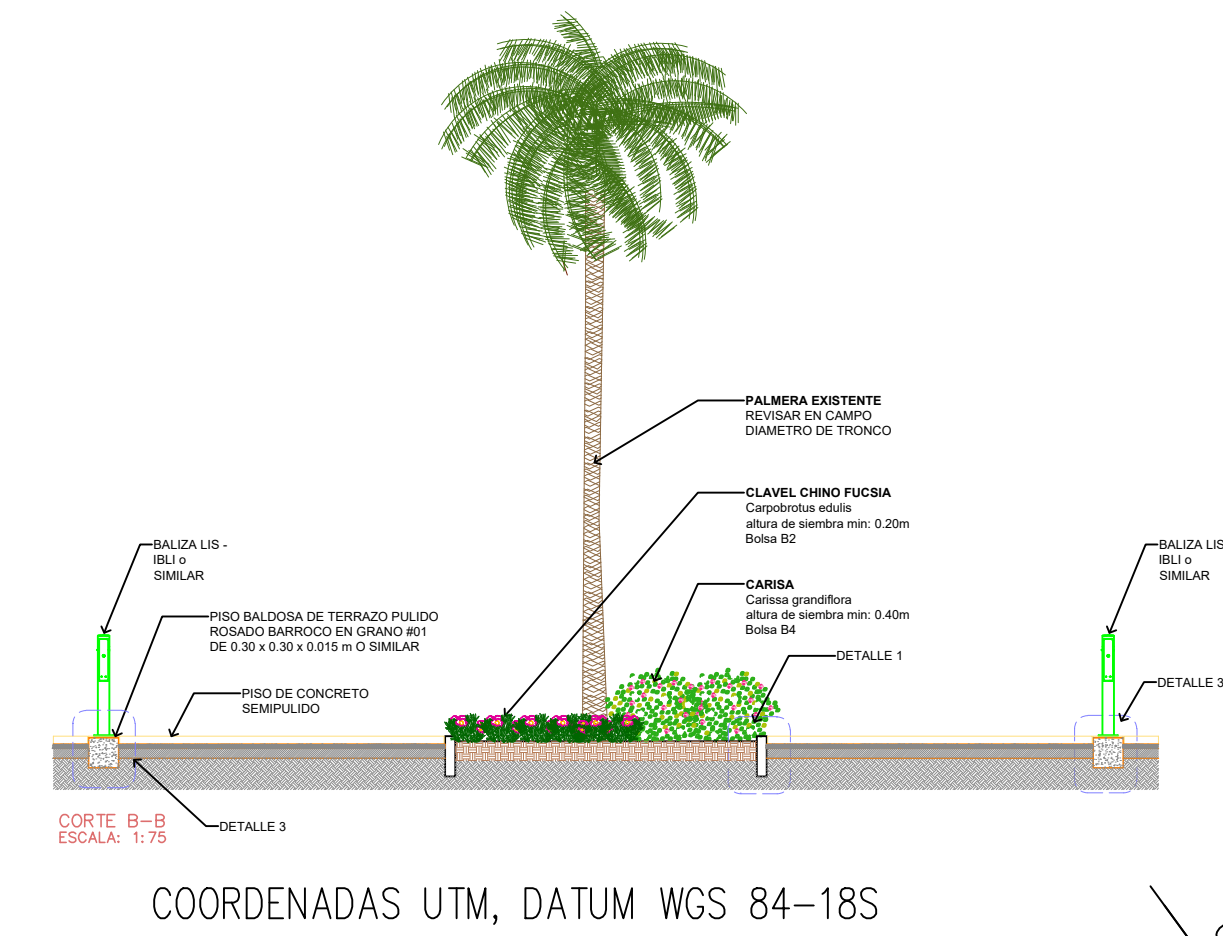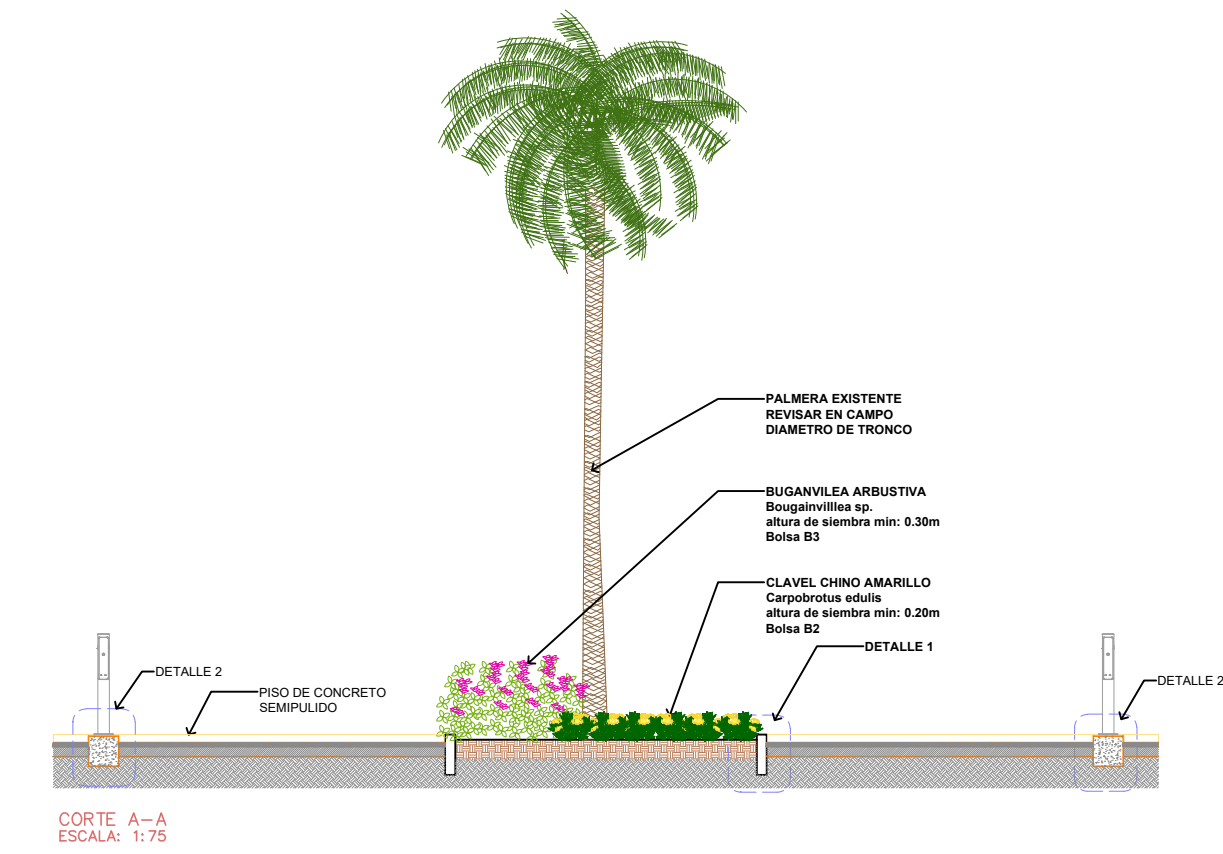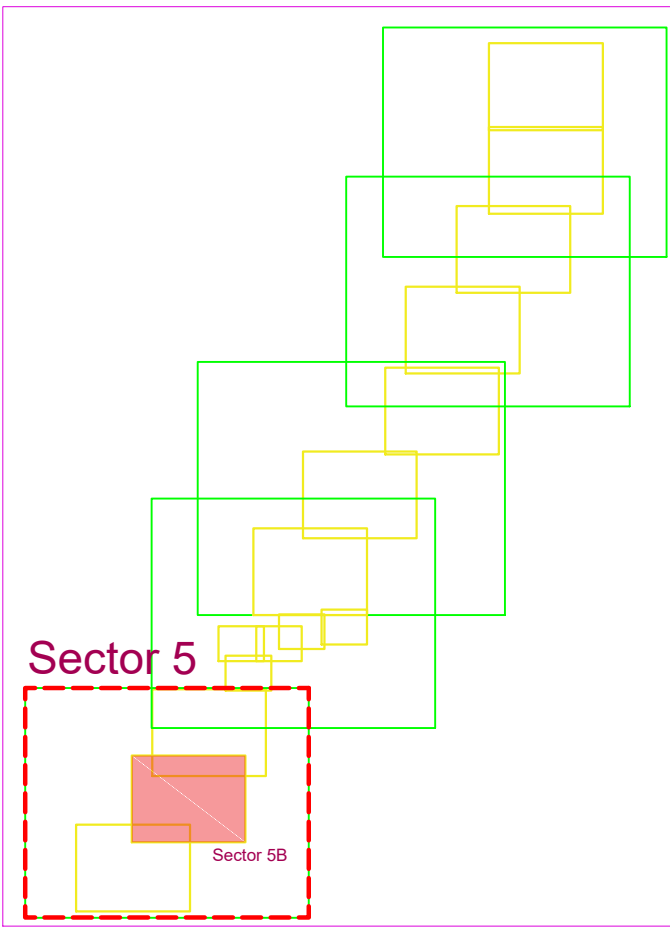

COORDENADAS UTM, DATUM WGS 84-18S

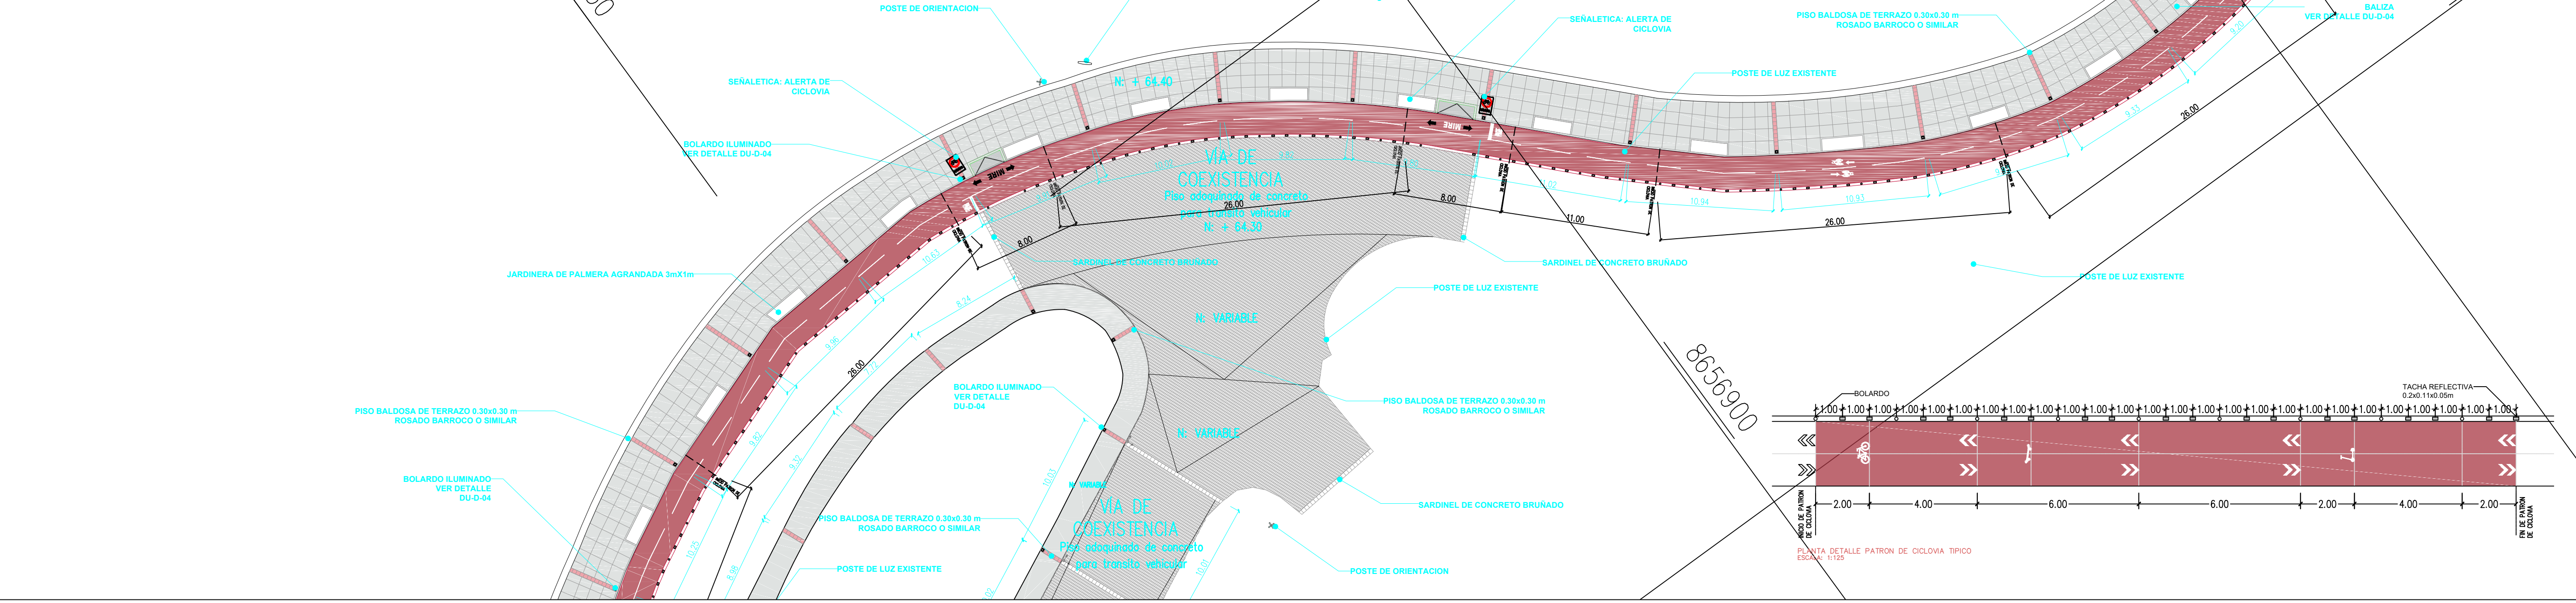


LEYENDA DE MOBILIARIO URBANO	
Banca de concreto	41,67 ml
BC-1	8 u
Bancas Miraflores	BC-2
Bancas a reemplazar	16 u
BC-3	26 u
Bancas Barranco	BC-4
Módulo Turístico	2 u
Banquetas	4 u
Apoyo Isquático	3 u
Barandas	300,79 ml
Basurero de 5 cuerpos	7 u
Basurero de 2 cuerpos	10 u
Contenedor soterrado	2 u
Terminación de muro	8 u
Alcorques	2 u
Techo sol y sombra	1 u
Estacionamiento de micromovilidad	1 u

LEYENDA DE SEÑALÉTICA	
Señal Panel Directorio	6 u
Señal Panel Directorio en Malecón	1 u
Nombre de plaza o parque	11 u
Poste de Orientación	16 u
Espacio para discapacitados	3 u
Señal de alerta ciclovía	5 u
Señal obligatorio descender de bicicleta	5 u
Señal estacionamiento de micromovilidad	2 u
Señal de Vía de micromovilidad	8 u

LEYENDA DE LUMINARIAS	
Luminaria Pastoral	56 u
Bolardo iluminado	81 u
Luminaria empotrada en tierra	196 u
Luminaria empotrada para monumentos	14 u
Luminaria empotrada en la piletta	2 u
Cinta LED	130,52 ml
Braquete en muretes	49 u
Luminaria pastoral existente	17 u
Postes de luz existentes	


LEYENDA DE CICLOVÍA	
Ciclovía por el Puente Bicentenario	321,57 m
Ciclovía a nivel de pista	1 701,73 m
Ruta recomendada para continuar la ciclovía	1 280,69 m
Tacha reflectiva 0.2x0.11x0.05m	1 107 u

OTROS	
Diseño de vereda referencial	
Subestación eléctrica	

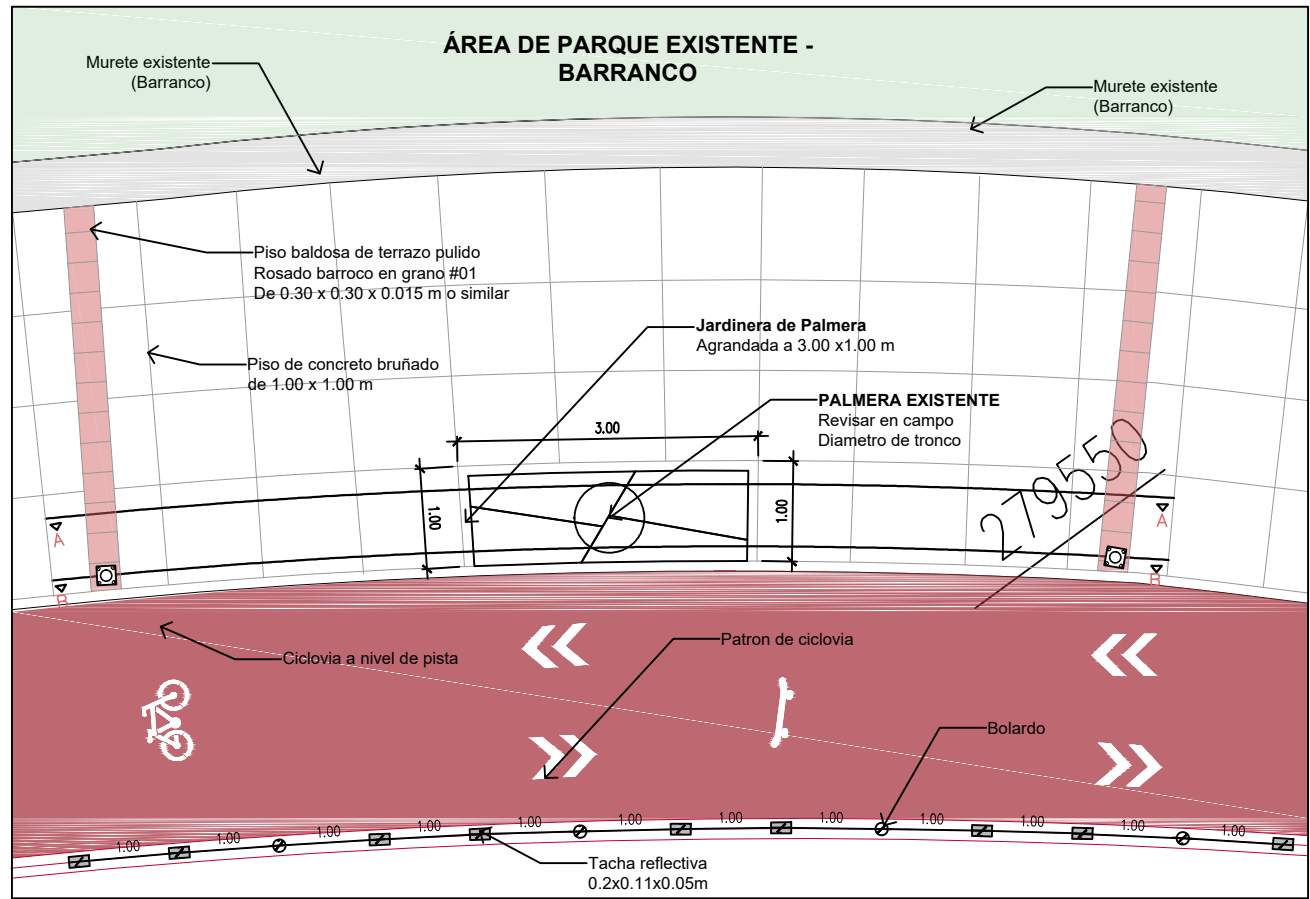

PLANTA DETALLE DE JARDINERA PALMERAS - BARRANCO

ESCALA: 1:75

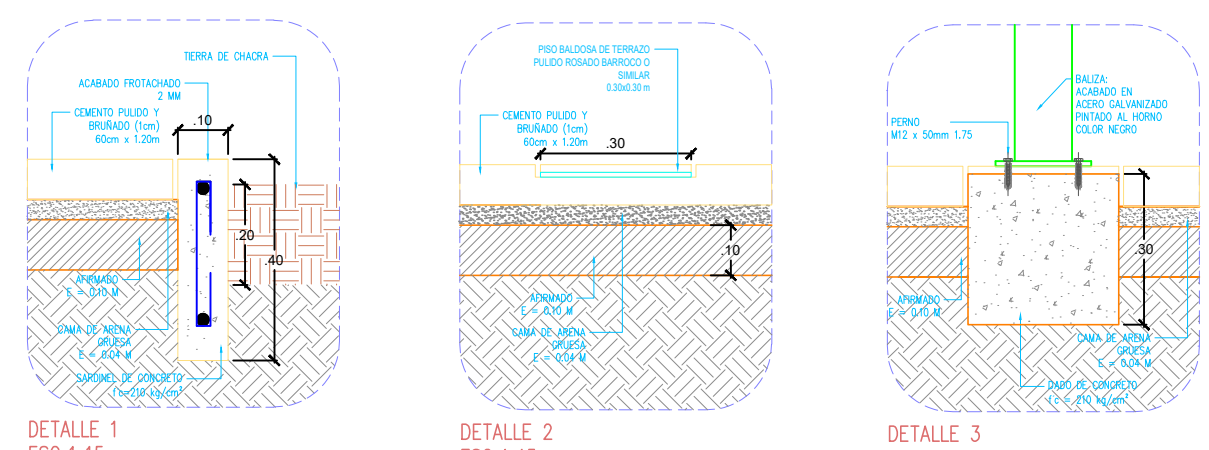

DETALLE 1

ESCALA: 1:15

DETALLE 2

ESCALA: 1:15

DETALLE 3

ESCALA: 1:15



Alcalde:

DR. LUIS MOLINA ARLES

Area responsable:

GERENCIA DE OBRAS Y SERVICIOS PUBLICOS

Proyecto:

MEJORAMIENTO Y AMPLIACION DE LOS SERVICIOS TURÍSTICOS CORREDOR TURÍSTICO MALECÓN DE LA RESERVA ALTURA PARQUE SALAZAR (MIRAFLORES) - PASEO SÁENZ PEÑA (BARRANCO) MIRAFLORES DEL DISTRITO DE MIRAFLORES - PROVINCIA DE LIMA - DEPARTAMENTO DE LIMA

Especialista:

EILEEN DANCUART SARDÁ
ARQUITECTA PAISAJISTA
CAP 4974

Plano:

DISEÑO URBANO SECTOR 5B


Escala: 1:250

Fecha: OCT-2020

Lámina:

DU-15

LEYENDA DE MOBILIARIO URBANO		LEYENDA DE SEÑALÉTICA		LEYENDA DE LUMINARIAS	
	Banca de concreto BC-1	41,67 ml		Señal Panel Directorio	6 u
	Bancas Miraflores BC-2	8 u		Señal Panel Directorio en Malecón	1 u
	Bancas a reemplazar BC-3	16 u		Nombre de plaza o parque	11 u
	Bancas Barranco BC-4	26 u		Poste de Orientación	15 u
	Módulo Turístico	2 u		Espacio para discapacitados	3 u
	Binoculares	4 u		Señal de alerta ciclovía	5 u
	Apoyo Isquático	3 u		Señal obligatorio descender de bicicleta	5 u
	Barandas	300,79 ml		Señal estacionamiento de micromovilidad	2 u
	Basurero de 5 cuerpos	7 u		Señal de Via de micromovilidad	8 u
	Basurero de 2 cuerpos	10 u		Ciclovía por el Puente Bicentenario	321,57 m
	Contenedor soterrado	2 u		Ciclovía a nivel de pista	1 701,73 m
	Terminación de muro	8 u		Rula recomendada para continuar la ciclovía	1 280,69 m
	Alcorques	2 u		Tacha reflectiva 0.2x0.11x0.05m	1 107 u
	Techo sol y sombra	1 u			
	Estacionamiento de micromovilidad	1 u			

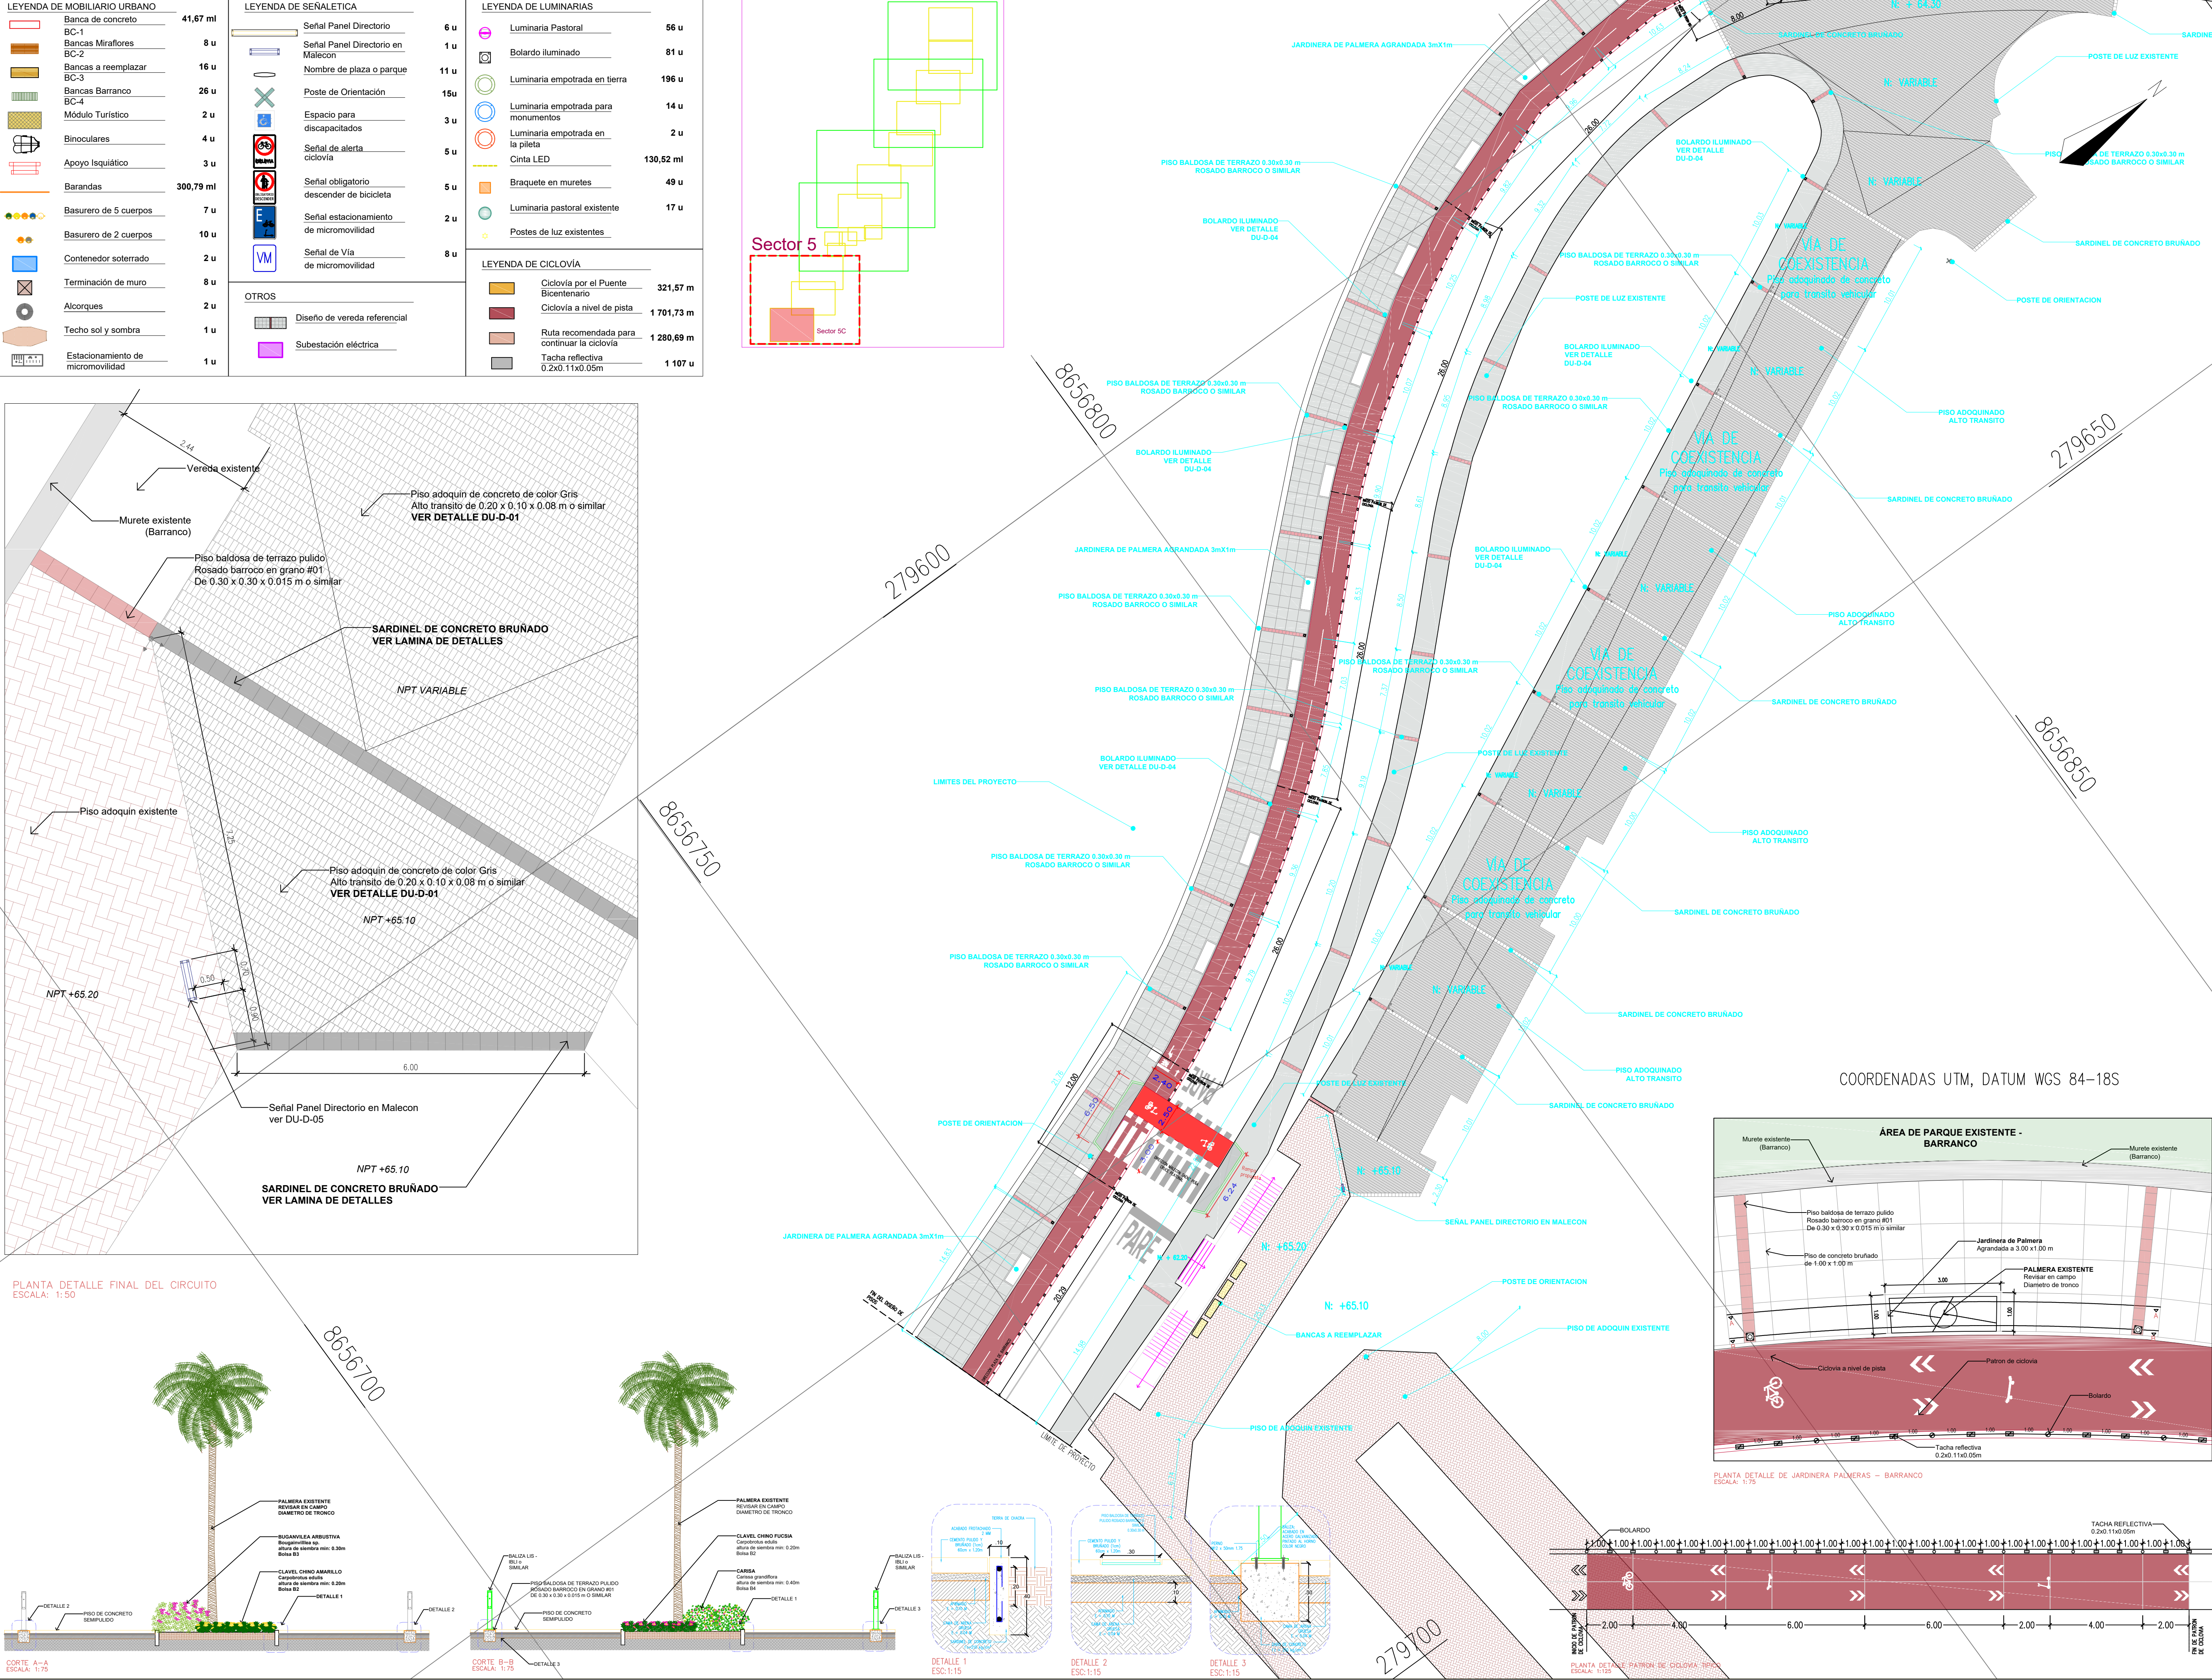

Alcalde

DR. LUIS
MOLINA ARLES

Area responsable

GERENCIA DE OBRAS Y
SERVICIOS PUBLICOS

Proyecto

MEJORAMIENTO Y
AMPLIACION DE LOS
SERVICIOS TURÍSTICOS
CORREDOR TURÍSTICO
MALECÓN DE LA
RESERVA ALTURA
PARQUE SALAZAR
(MIRAFLORES) - PASEO
SÁENZ PEÑA
(BARRANCO)
MIRAFLORES DEL
DISTRITO DE
MIRAFLORES
PROVINCIA DE LIMA
DEPARTAMENTO DE
LIMA

Especialista

EILEEN DANCUART
SARDÁ
ARQUITECTA PAISAJISTA
CAP 4974

Plano:

DISEÑO URBANO
SECTOR 5C

Escala:

Escala: 1:250	Fecha: OCT-2020
------------------	--------------------

Lámina:

DU-16

PLANOS DETALLE DEL PUENTE



Alcalde:

SR. LUIS
MOLINA ARLES

Area responsable:

GERENCIA DE OBRAS Y
SERVICIOS PUBLICOS

Proyecto:

SERVICIO DEL ESTUDIO
DE ARQUITECTURA Y
DISEÑO PAISAJISTA DEL
PROYECTO
"MEJORAMIENTO Y
AMPLIACION DE LOS
SERVICIOS TURISTICOS
CORREDOR TURISTICO
MALECÓN DE LA RESERVA
ALTURA PARQUE
SALAZAR (MIRAFLORES) -
PASEO SÁENZ PEÑA
(BARRANCO)
MIRAFLORES DEL
DISTRITO DE
MIRAFLORES -
PROVINCIA DE LIMA -
DEPARTAMENTO DE LIMA

Especialista:

EILEEN DANCUART
SARDÁ
ARQUITECTA PAISAJISTA
CAP 4974

Plano:

PLANTA
Y PERFIL

Escala:



1:2000

Fecha:

OCT-2020

Lámina:

E-01

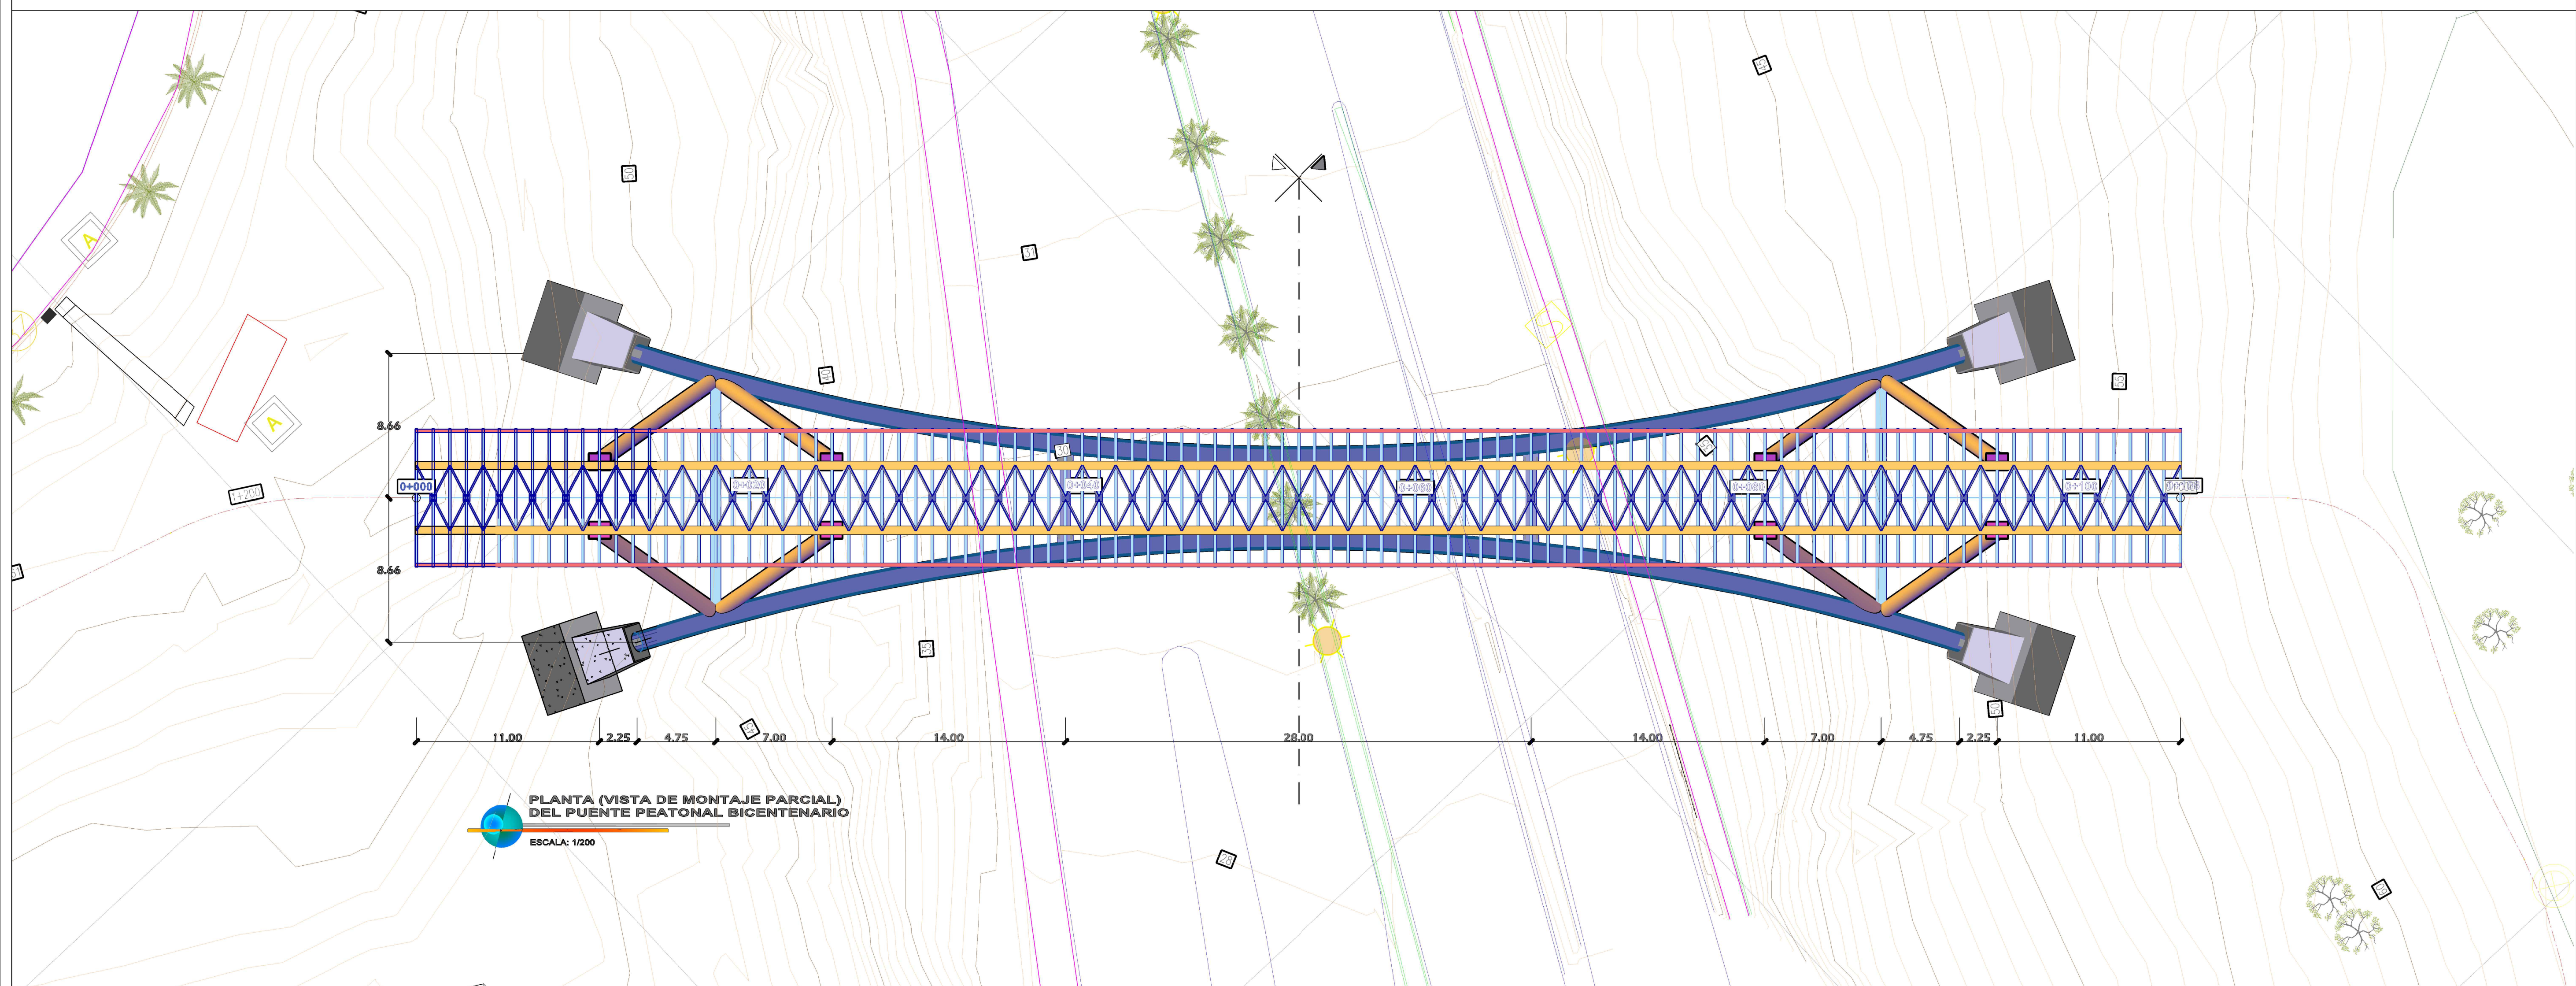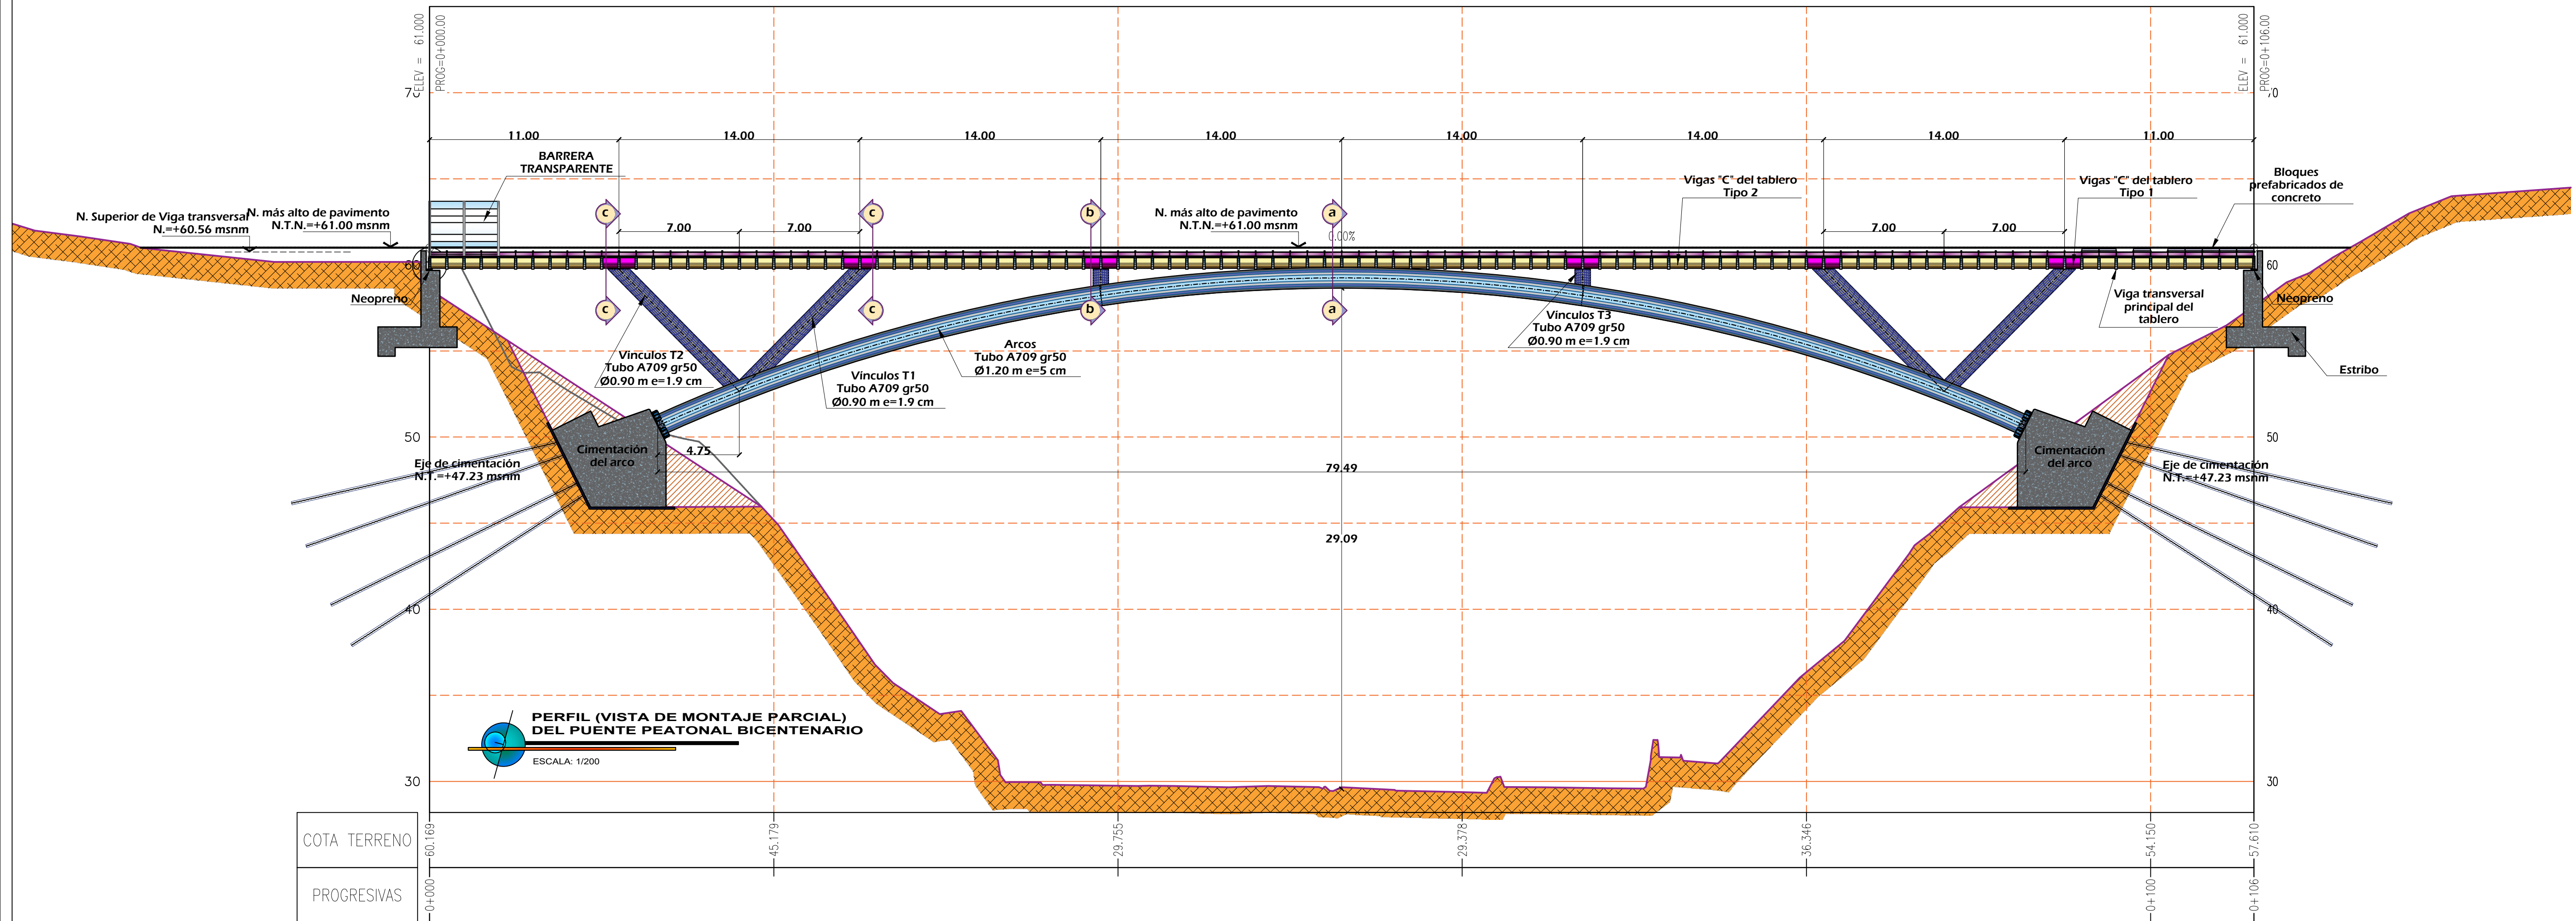



Alcalde:

SR. LUIS
MOLINA ARLES

Area responsable:

GERENCIA DE OBRAS Y
SERVICIOS PUBLICOS

Proyecto:

SERVICIO DEL ESTUDIO
DE ARQUITECTURA Y
DISEÑO PAISAJISTA DEL
PROYECTO
"MEJORAMIENTO Y
AMPLIACION DE LOS
SERVICIOS TURÍSTICOS
CORREDOR TURÍSTICO
MALECÓN DE LA RESERVA
ALTURA PARQUE
SALAZAR (MIRAFLORES) -
PASEO SÁENZ PEÑA
(BARRANCO)
MIRAFLORES DEL
DISTRITO DE
MIRAFLORES -
PROVINCIA DE LIMA -
DEPARTAMENTO DE LIMA

Especialista:

EILEEN DANCUART
SARDÁ
ARQUITECTA PAISAJISTA
CAP 4974

Plano:

ZAPATA Y
PEDESTAL
DE
ANCLAJE

Escala:



1:25

Fecha:


OCT-2020

Lámina:



E-03

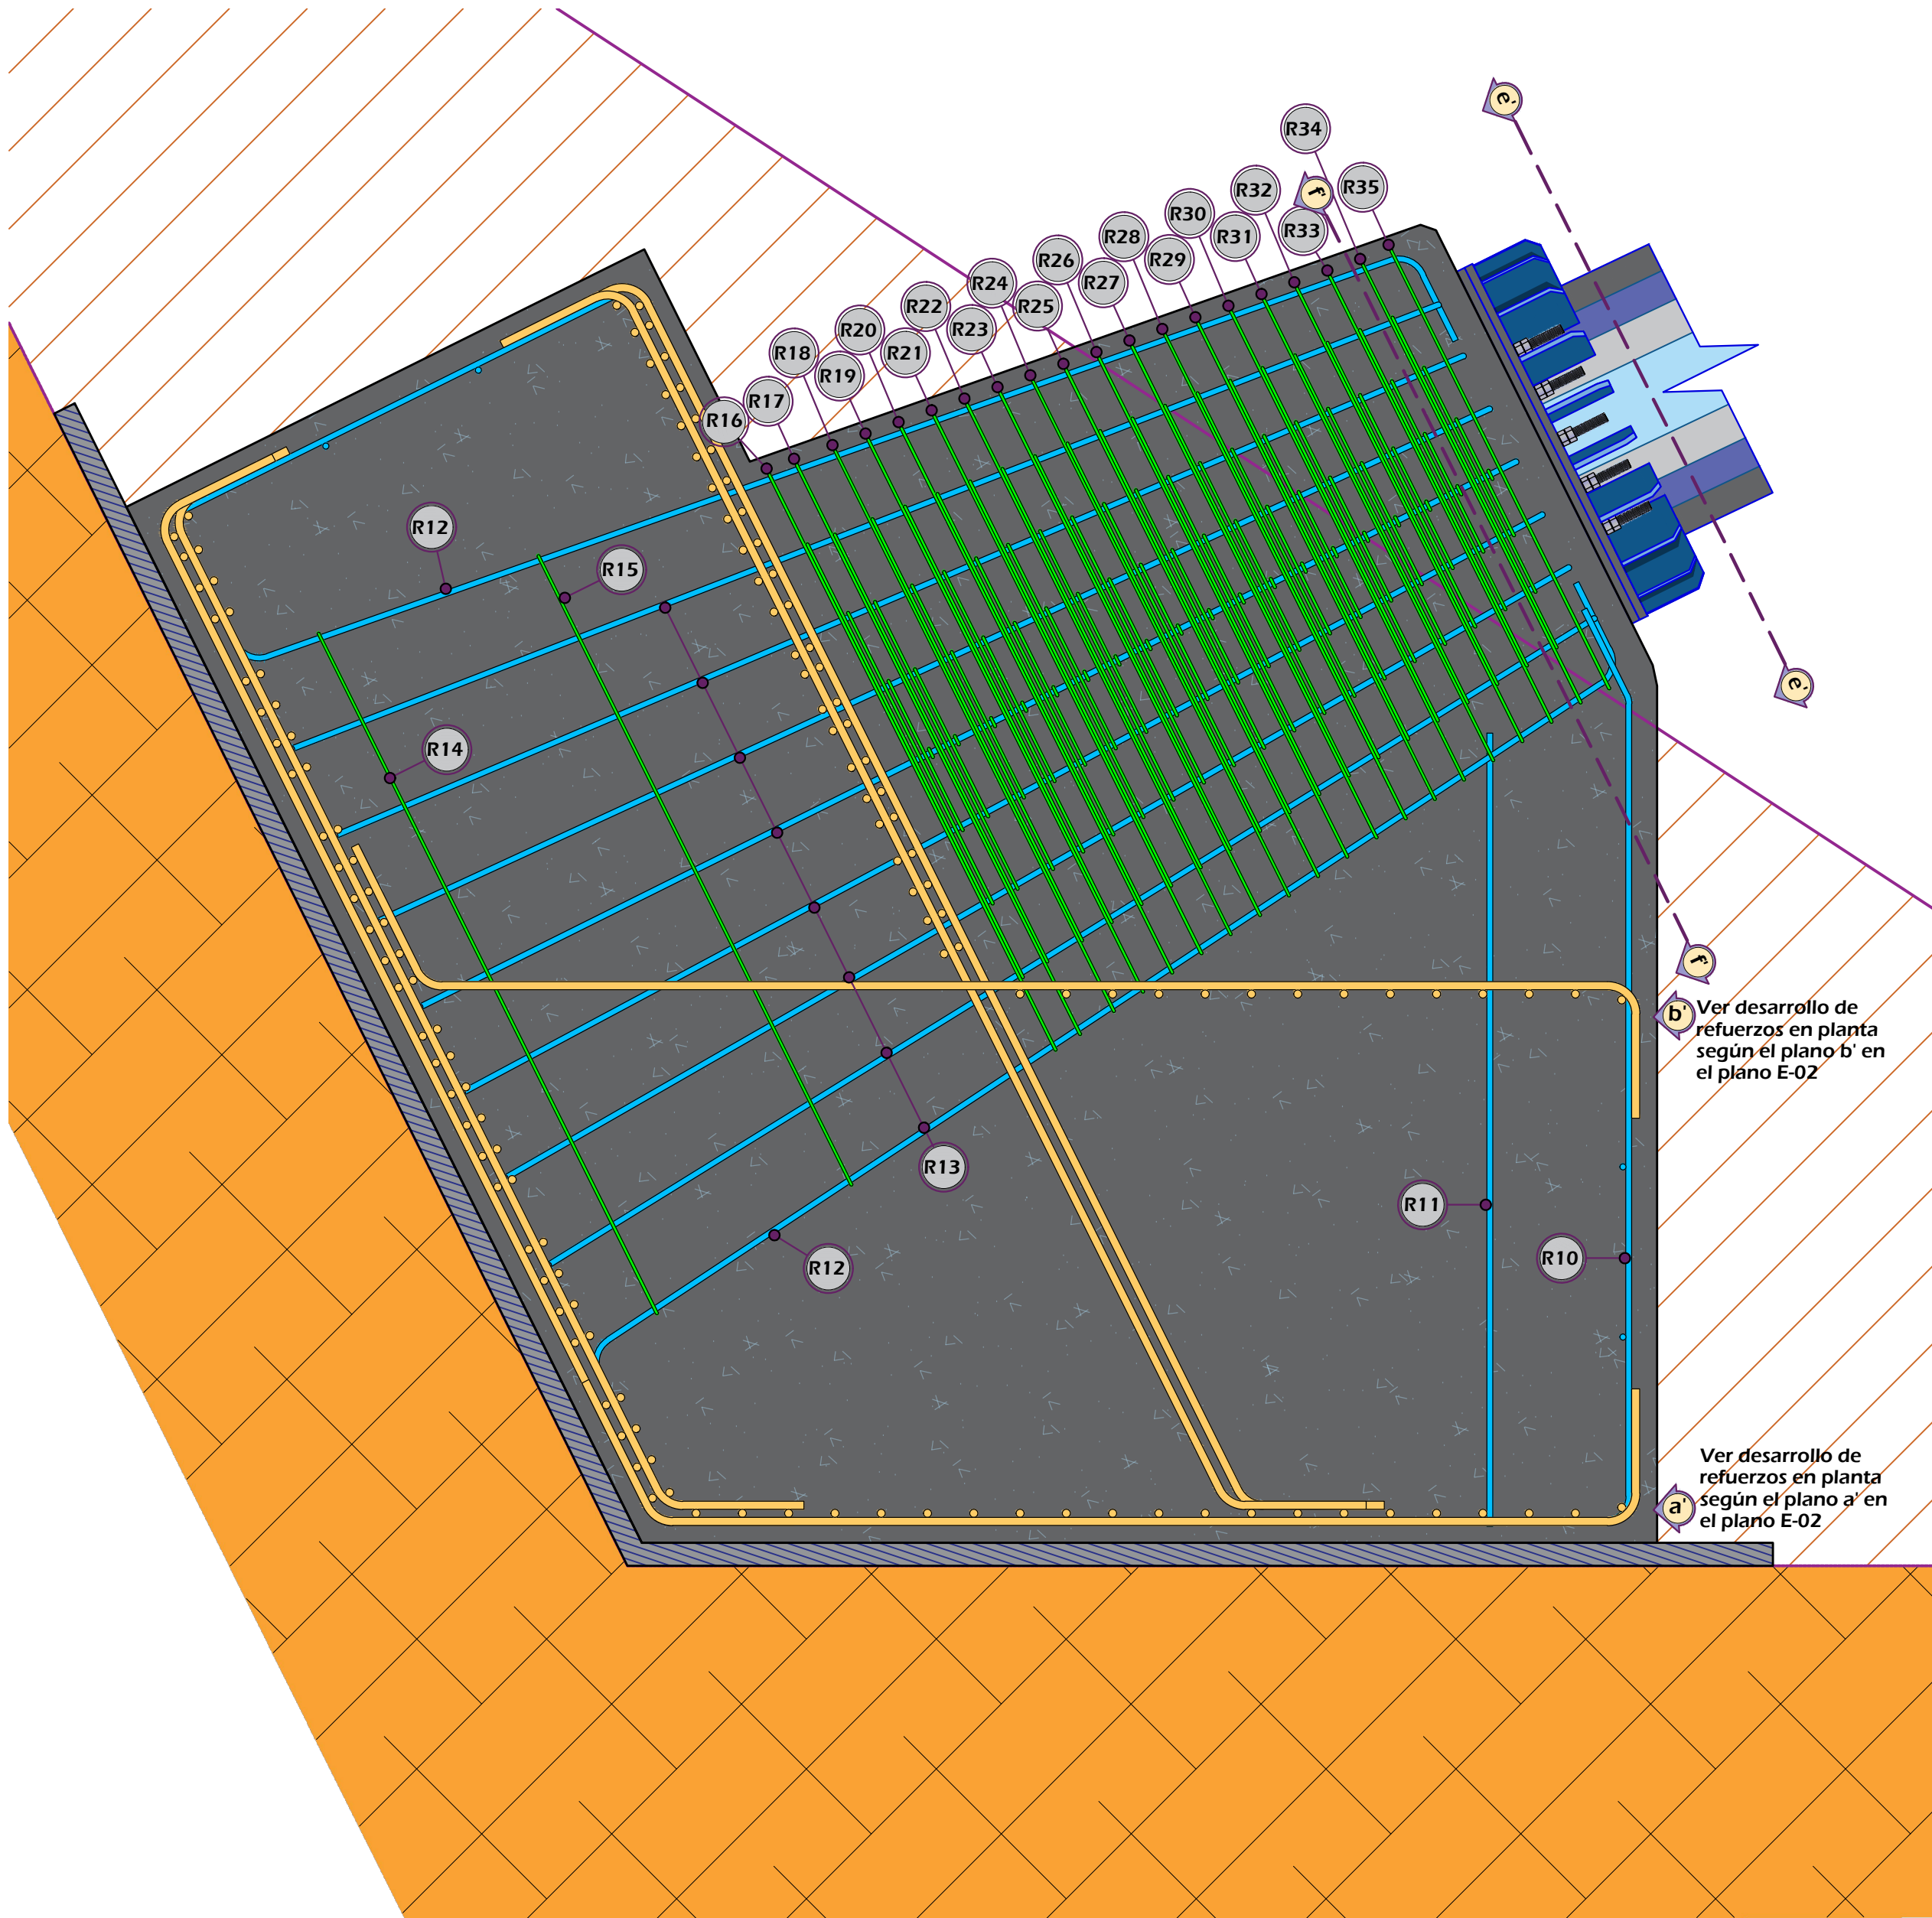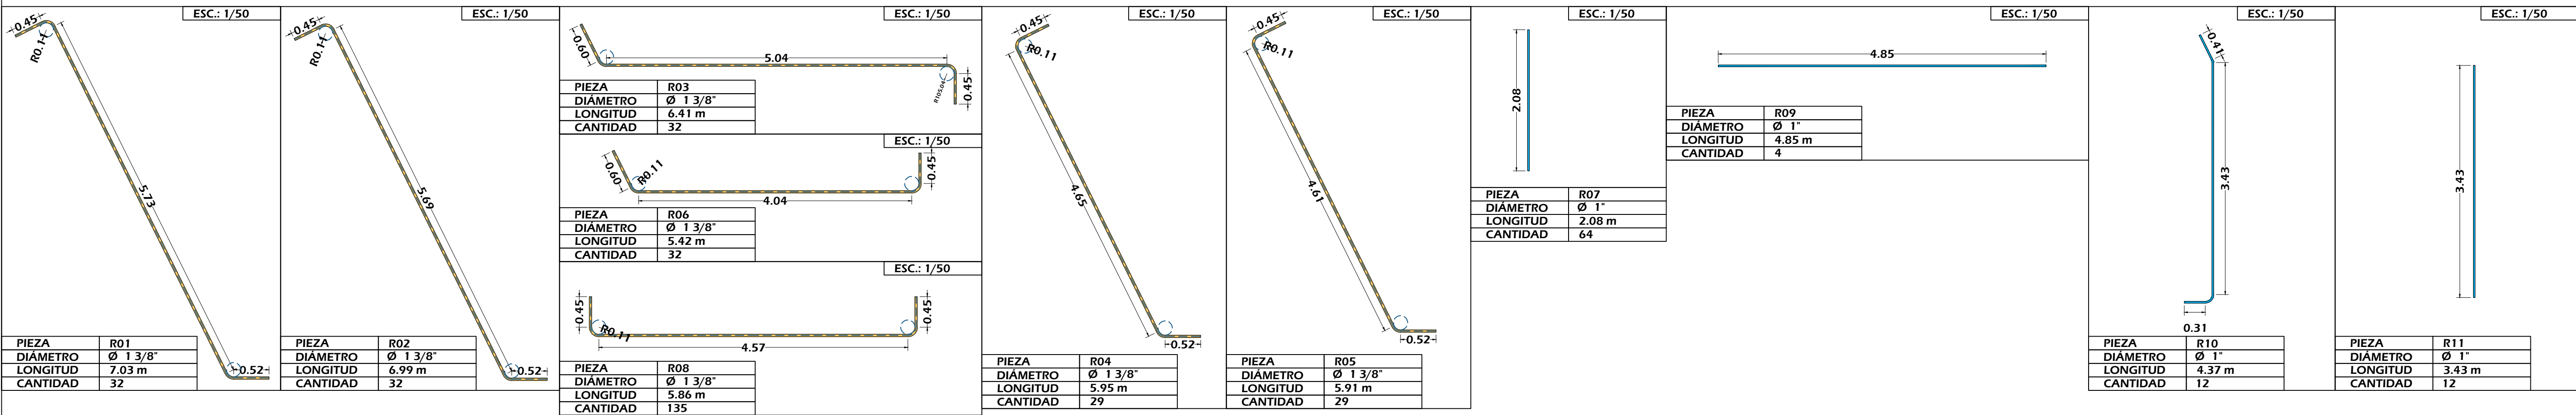


ACERO DE REFUERZO EN
ZAPATA SEGÚN CORTE d'-d' (VER PLANO E-02)
ESCALA: 1/25

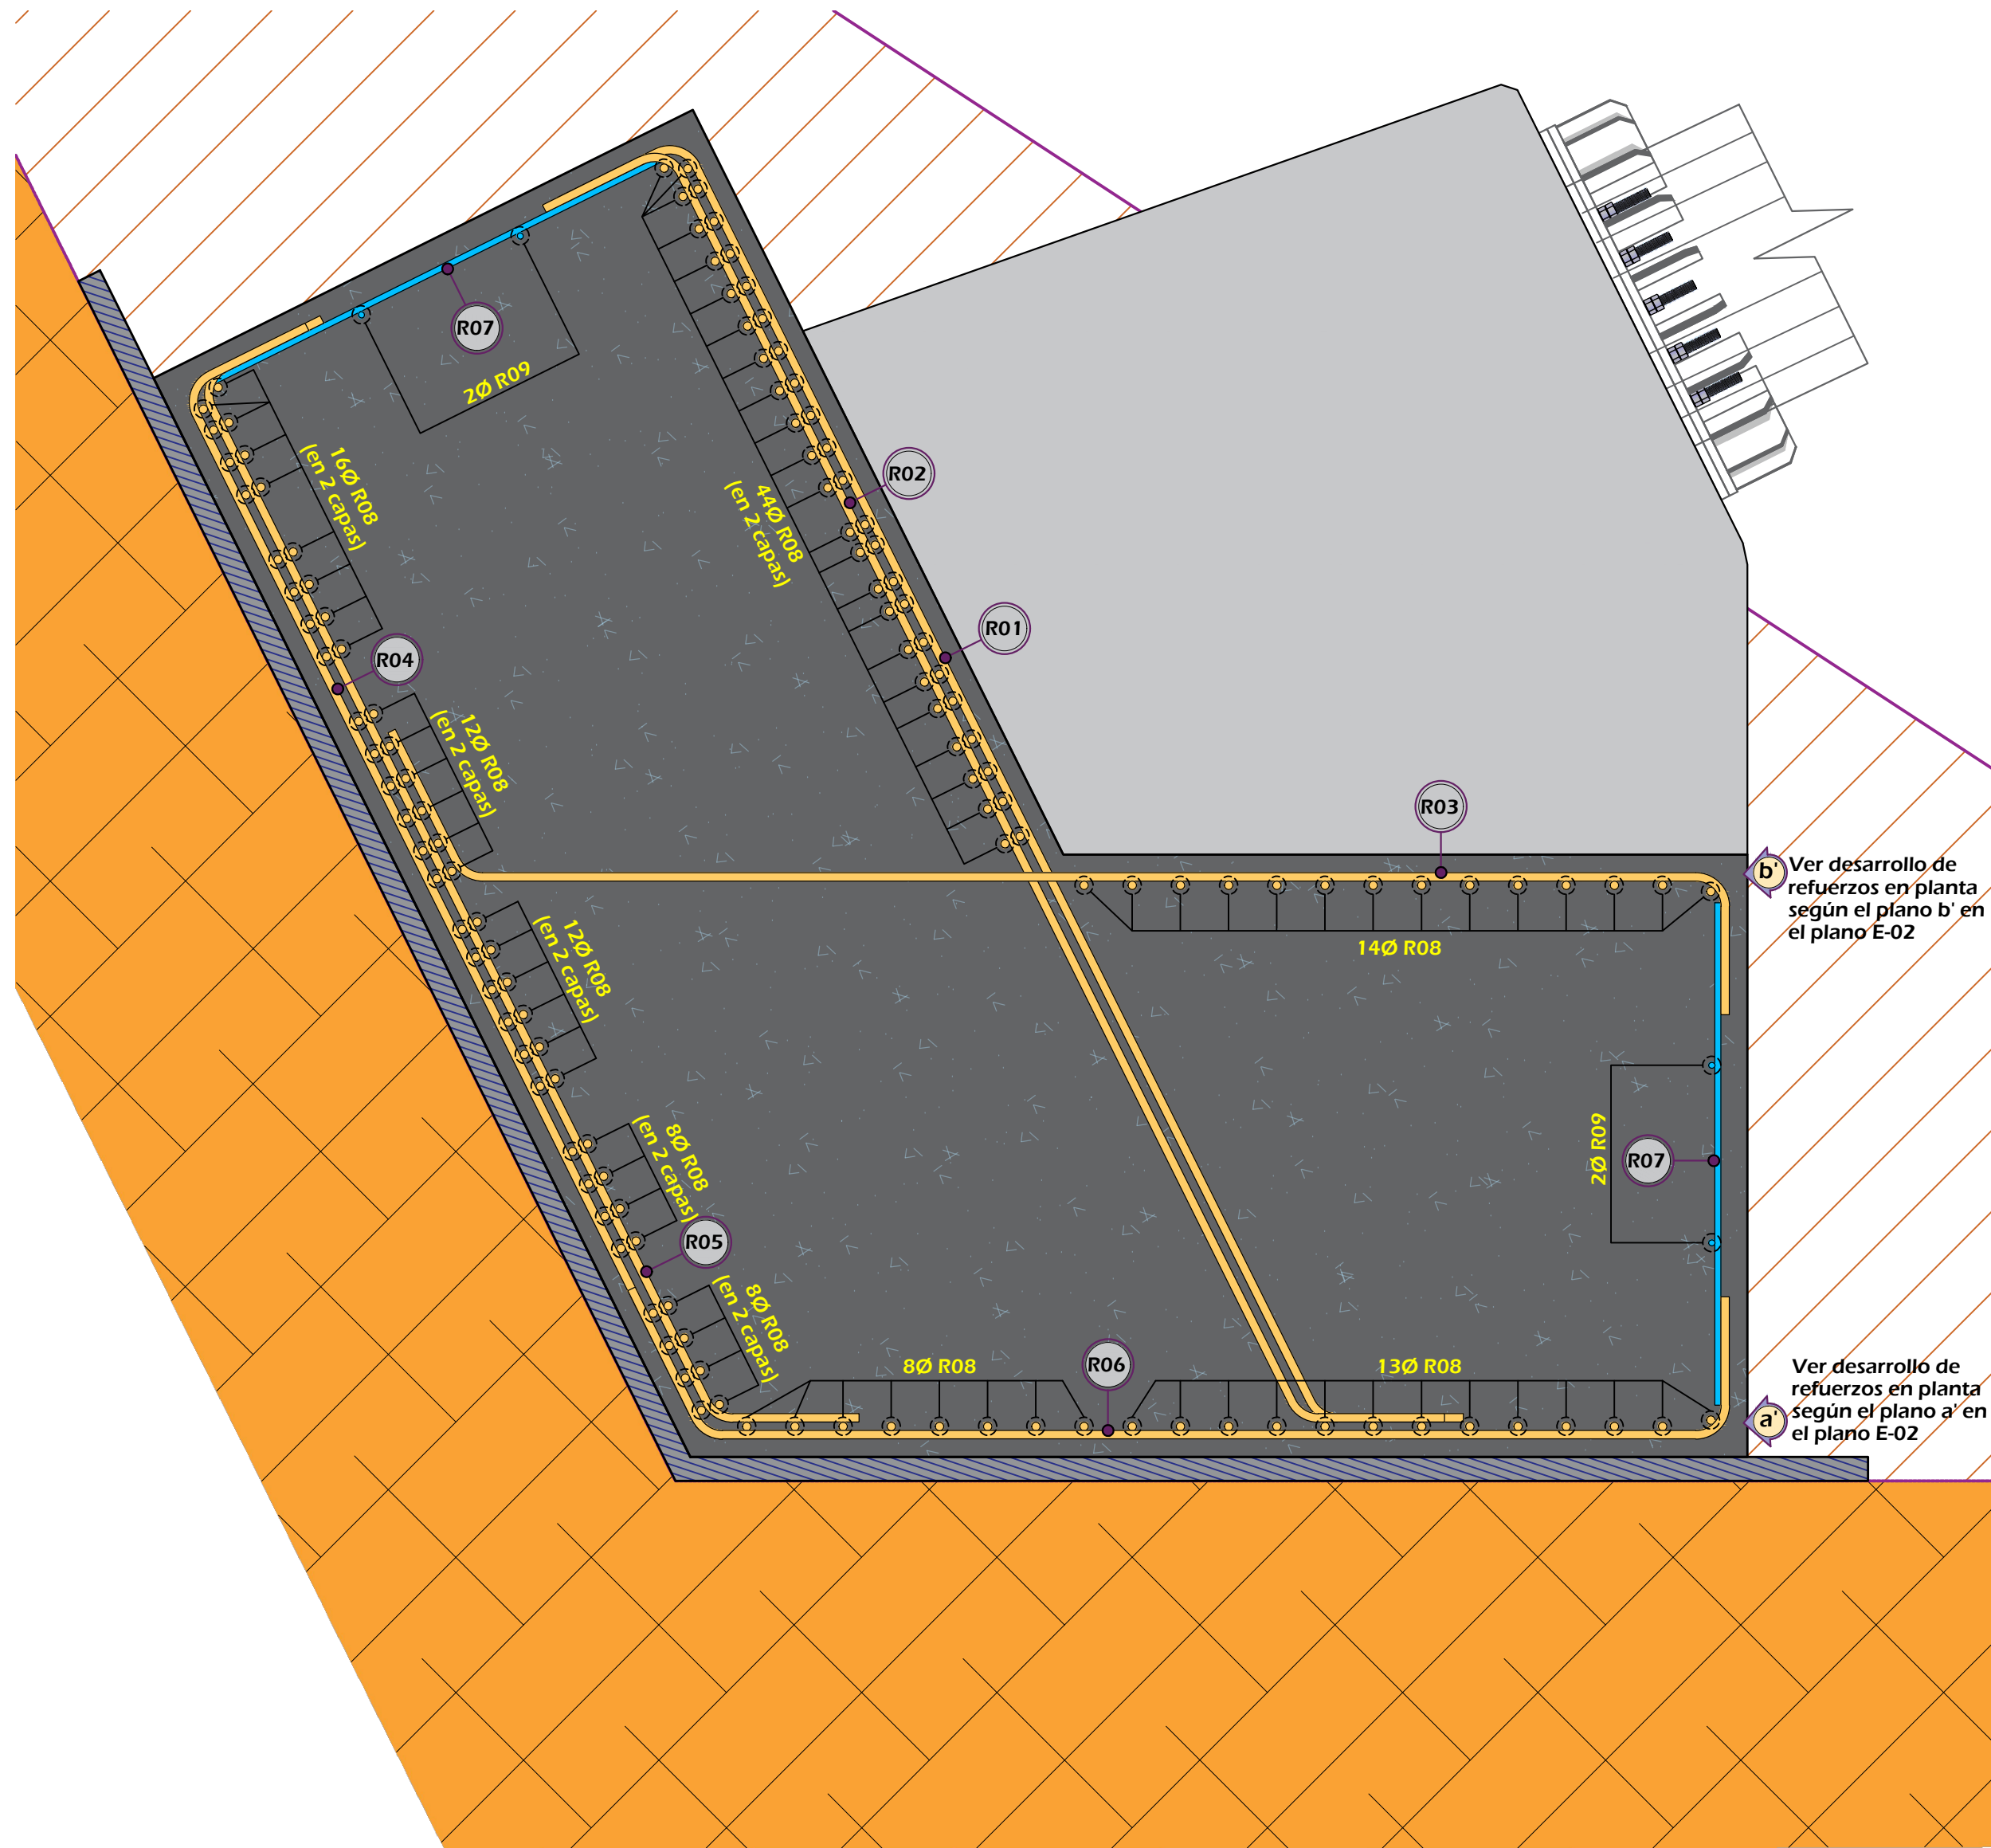

ACERO DE REFUERZO EN
ZAPATA SEGÚN CORTE c'-c' (VER PLANO E-02)
ESCALA: 1/25

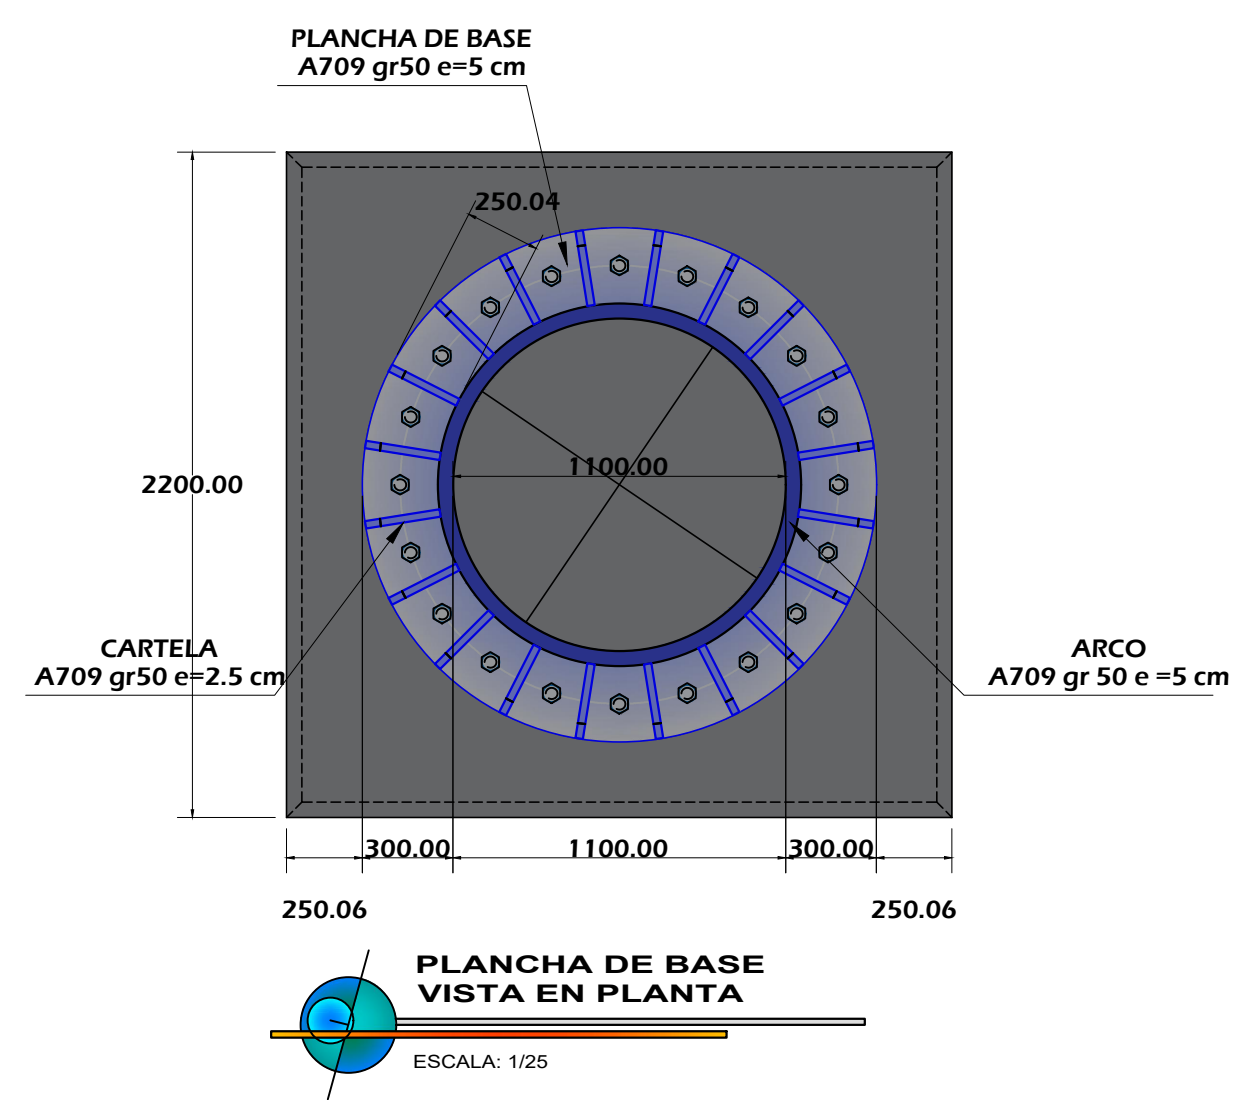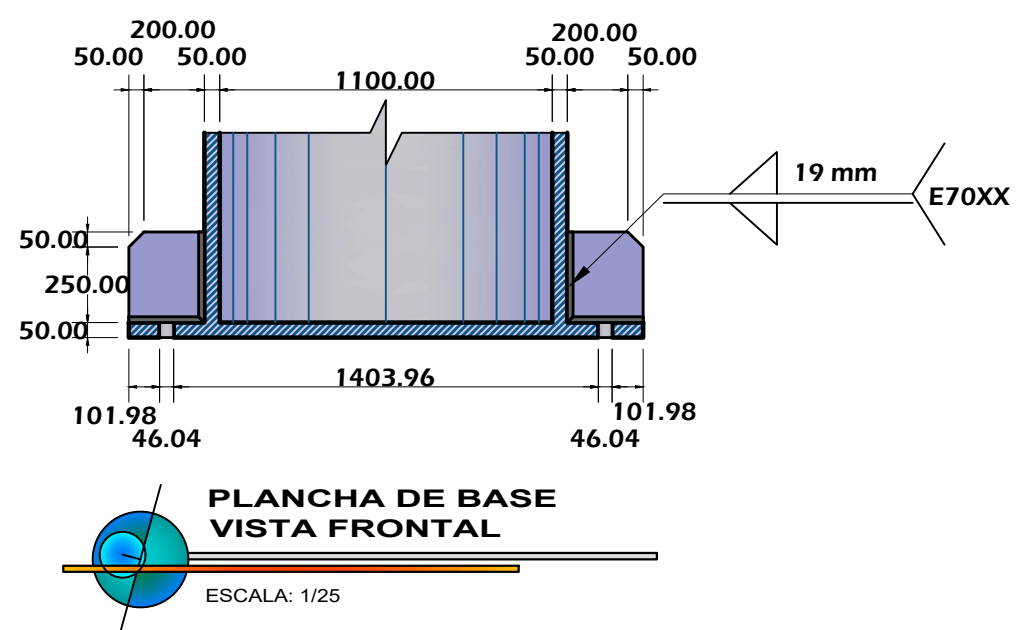




ESTRIBOS R14					
	DIÁMETRO: Ø1/2"				
	LONG.: 5.89 m				
ESTRIBOS R15					
	DIÁMETRO: Ø1/2"				
	LONG.: 5.64 m				
	CANT.: 2				
	CANT.: 2				

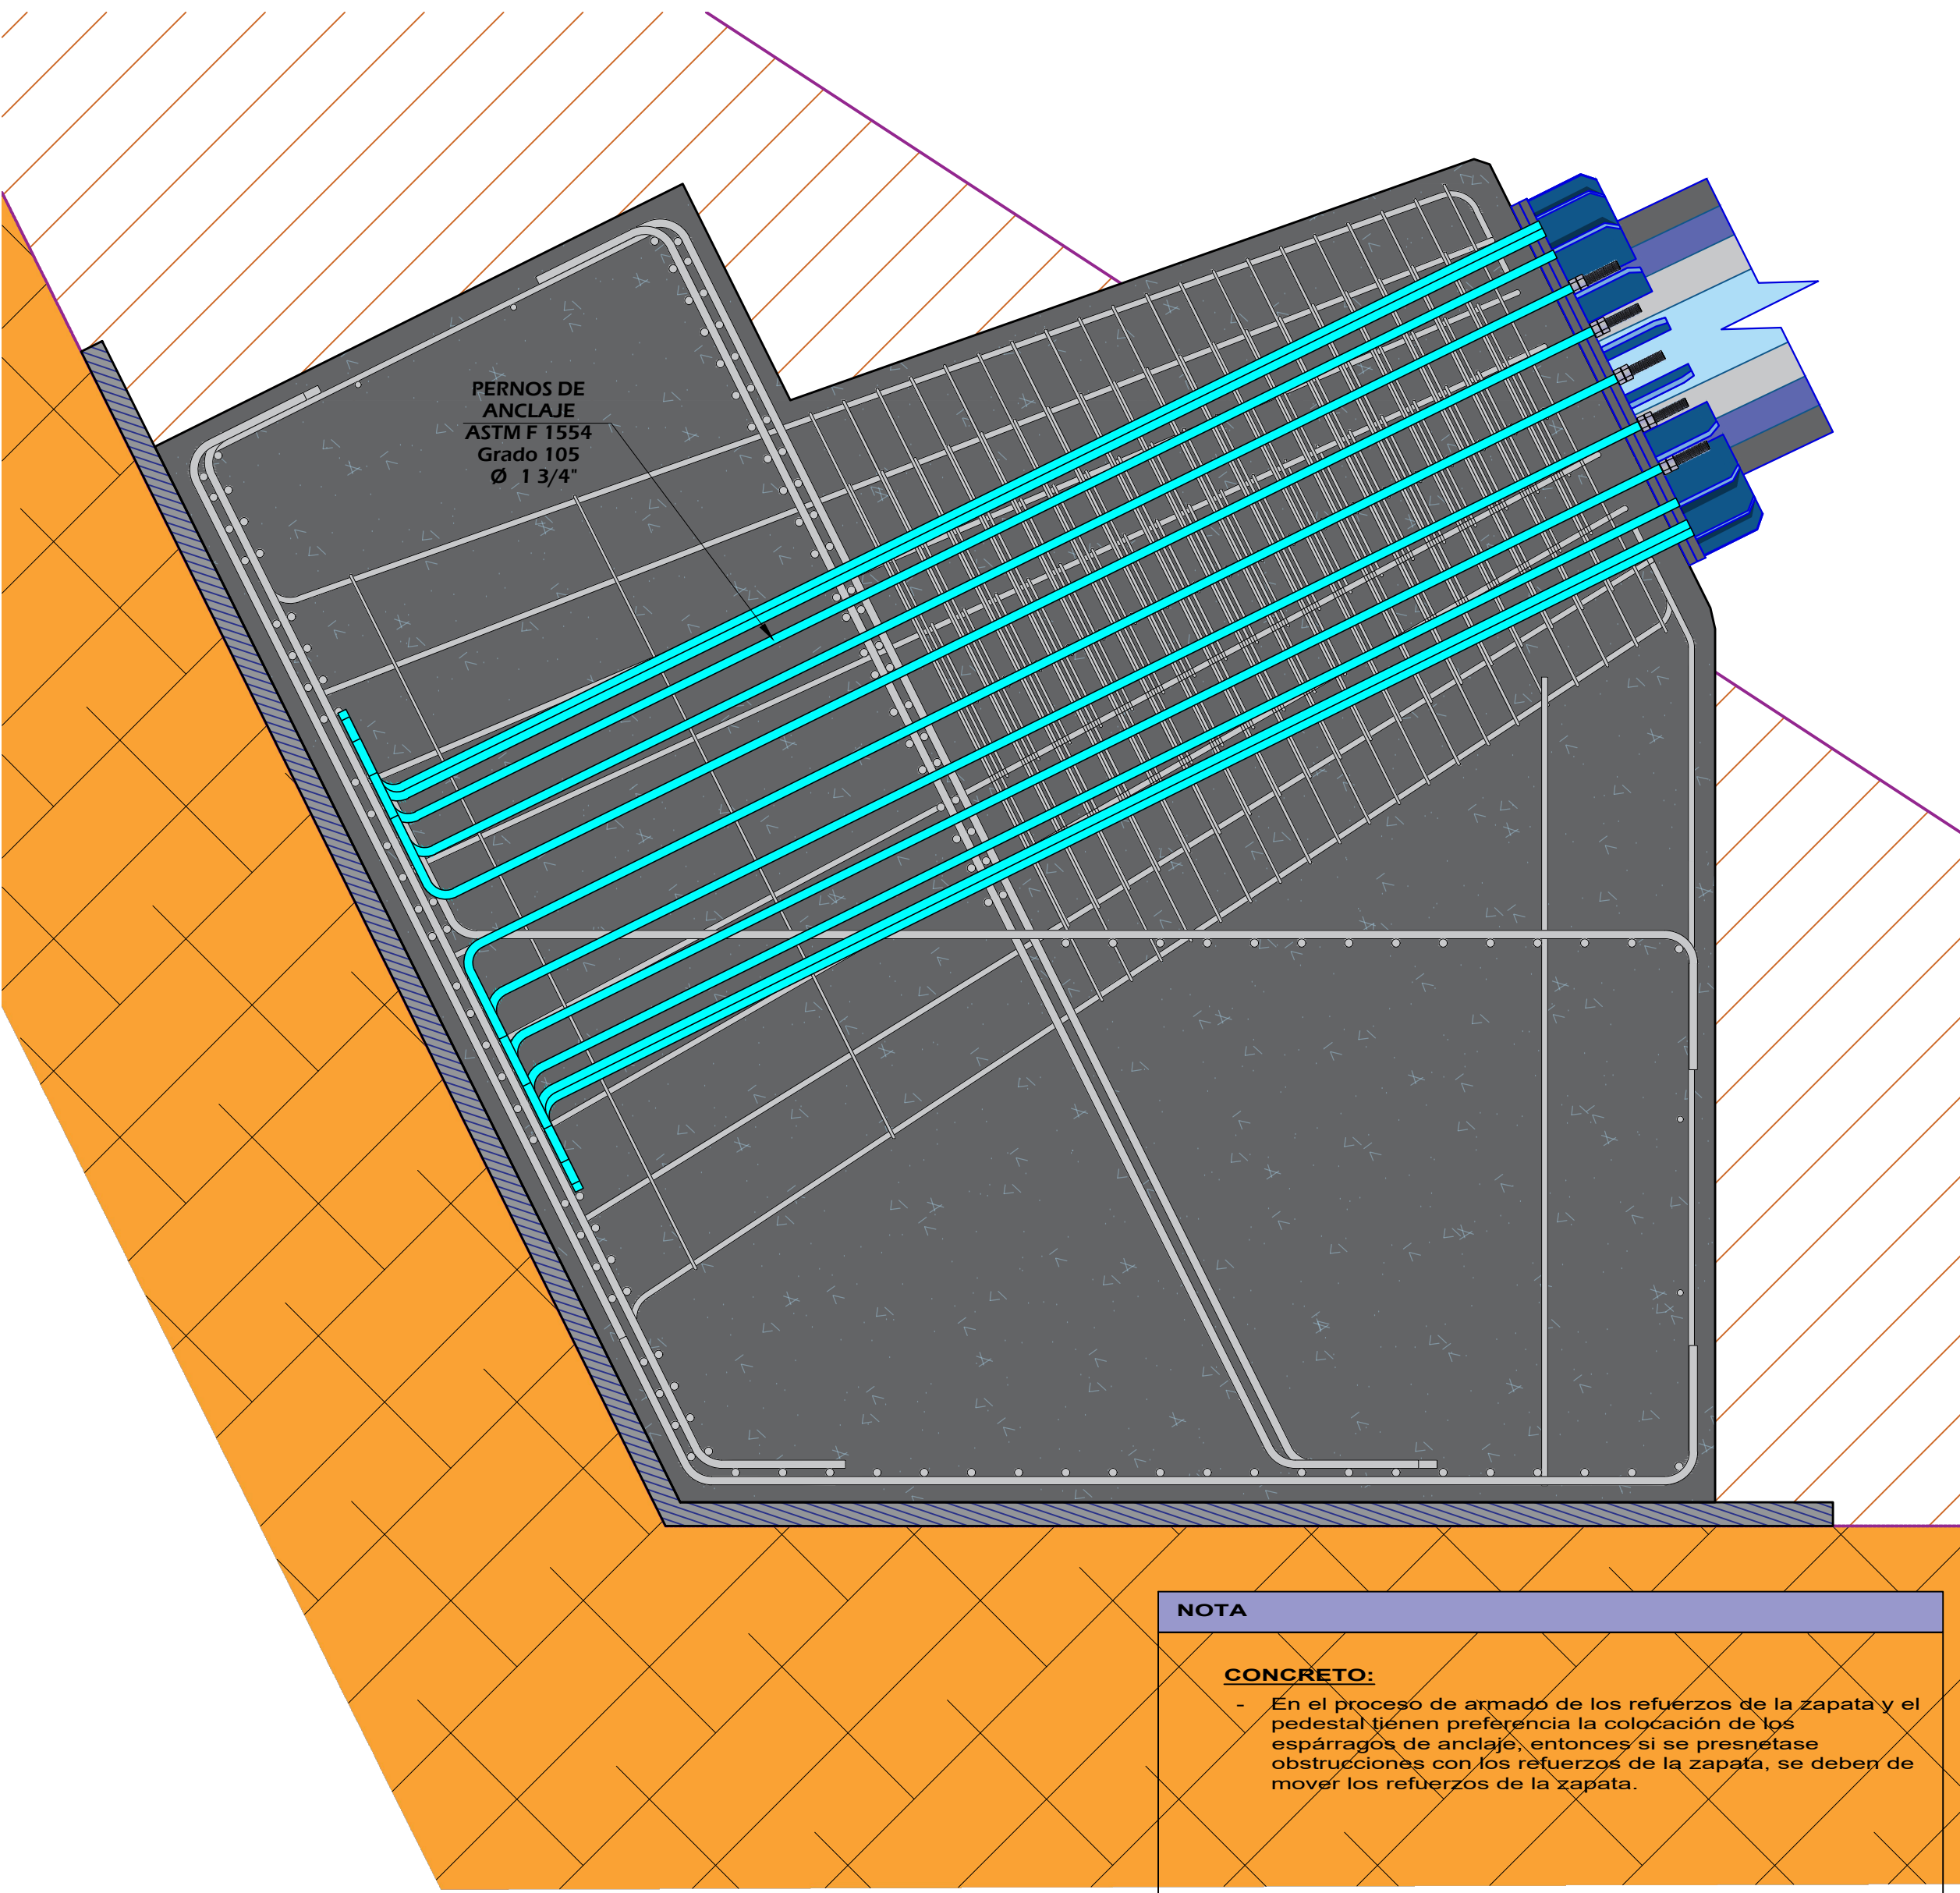

NOTA

CONCRETO:

- En el proceso de armado de los refuerzos de la zapata y el pedestal tienen preferencia la colocación de los espárragos de anclaje, entonces si se presnetase obstrucciones con los refuerzos de la zapata, se deben de mover los refuerzos de la zapata.

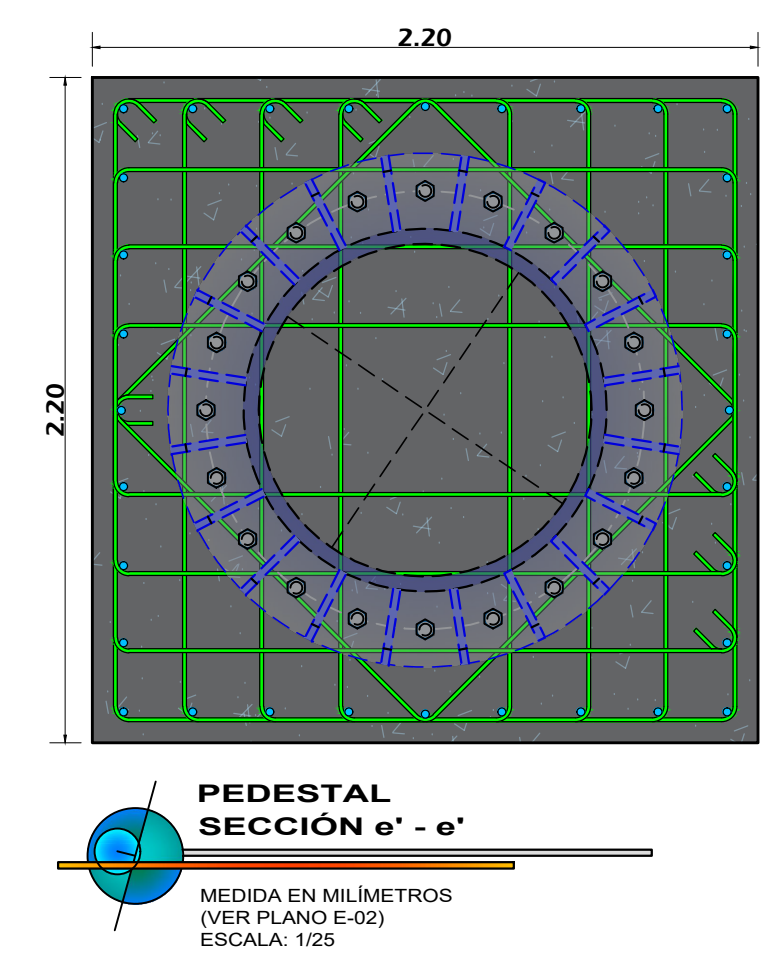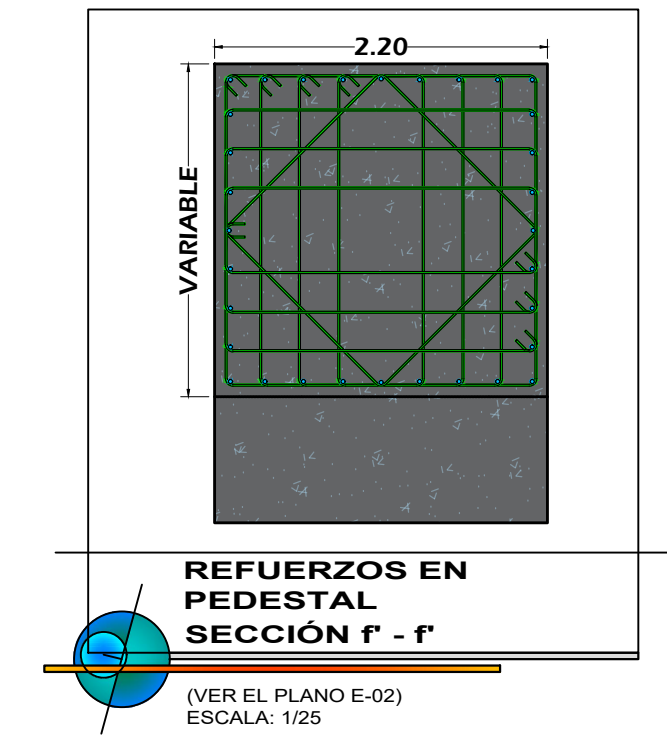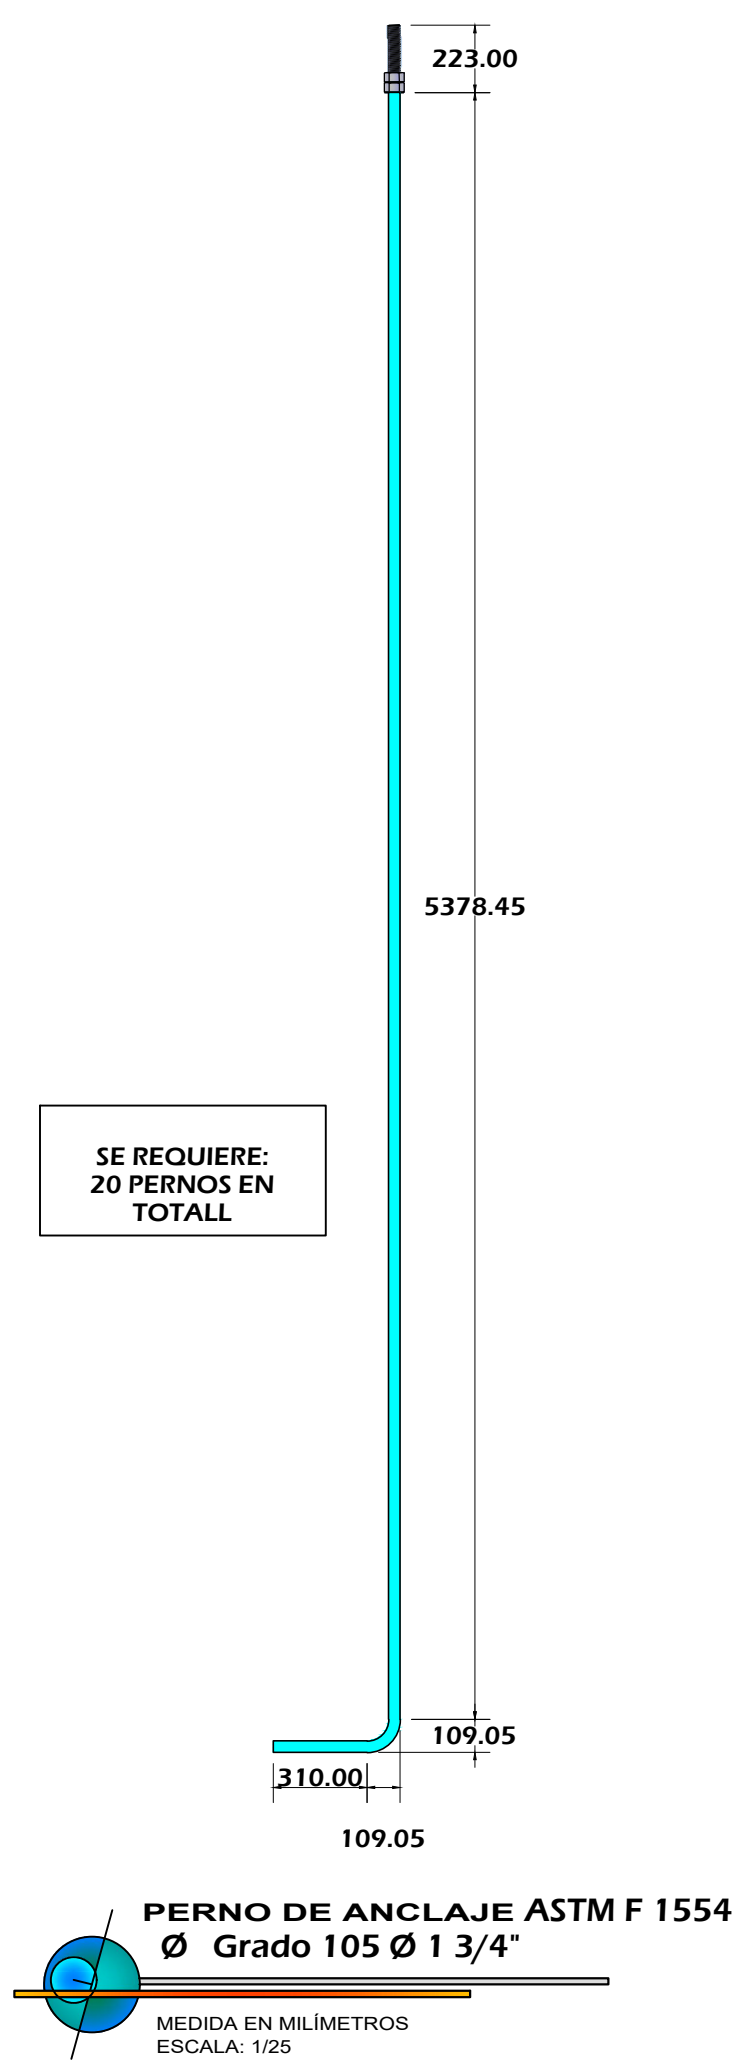

Alcalde:

SR. LUIS
MOLINA ARLES

Area responsable:

GERENCIA DE OBRAS Y
SERVICIOS PUBLICOS

Proyecto:

SERVICIO DEL ESTUDIO
DE ARQUITECTURA Y
DISEÑO PAISAJISTA DEL
PROYECTO
"MEJORAMIENTO Y
AMPLIACION DE LOS
SERVICIOS TURISTICOS
CORREDOR TURÍSTICO
MALECÓN DE LA RESERVA
ALTURA PARQUE
SALAZAR (MIRAFLORES) -
PASEO SÁENZ PEÑA
(BARRANCO)
MIRAFLORES DEL
DISTRITO DE
MIRAFLORES -
PROVINCIA DE LIMA -
DEPARTAMENTO DE LIMA

Especialista:

EILEEN DANCUART
SARDÁ
ARQUITECTA PAISAJISTA
CAP 4974

Plano:


PEDESTAL ,
ANCLAJE Y
PLANCHA DE
APOYO

Escala:
INDICADA


Fecha:
OCT-2020

Lámina:


E-04

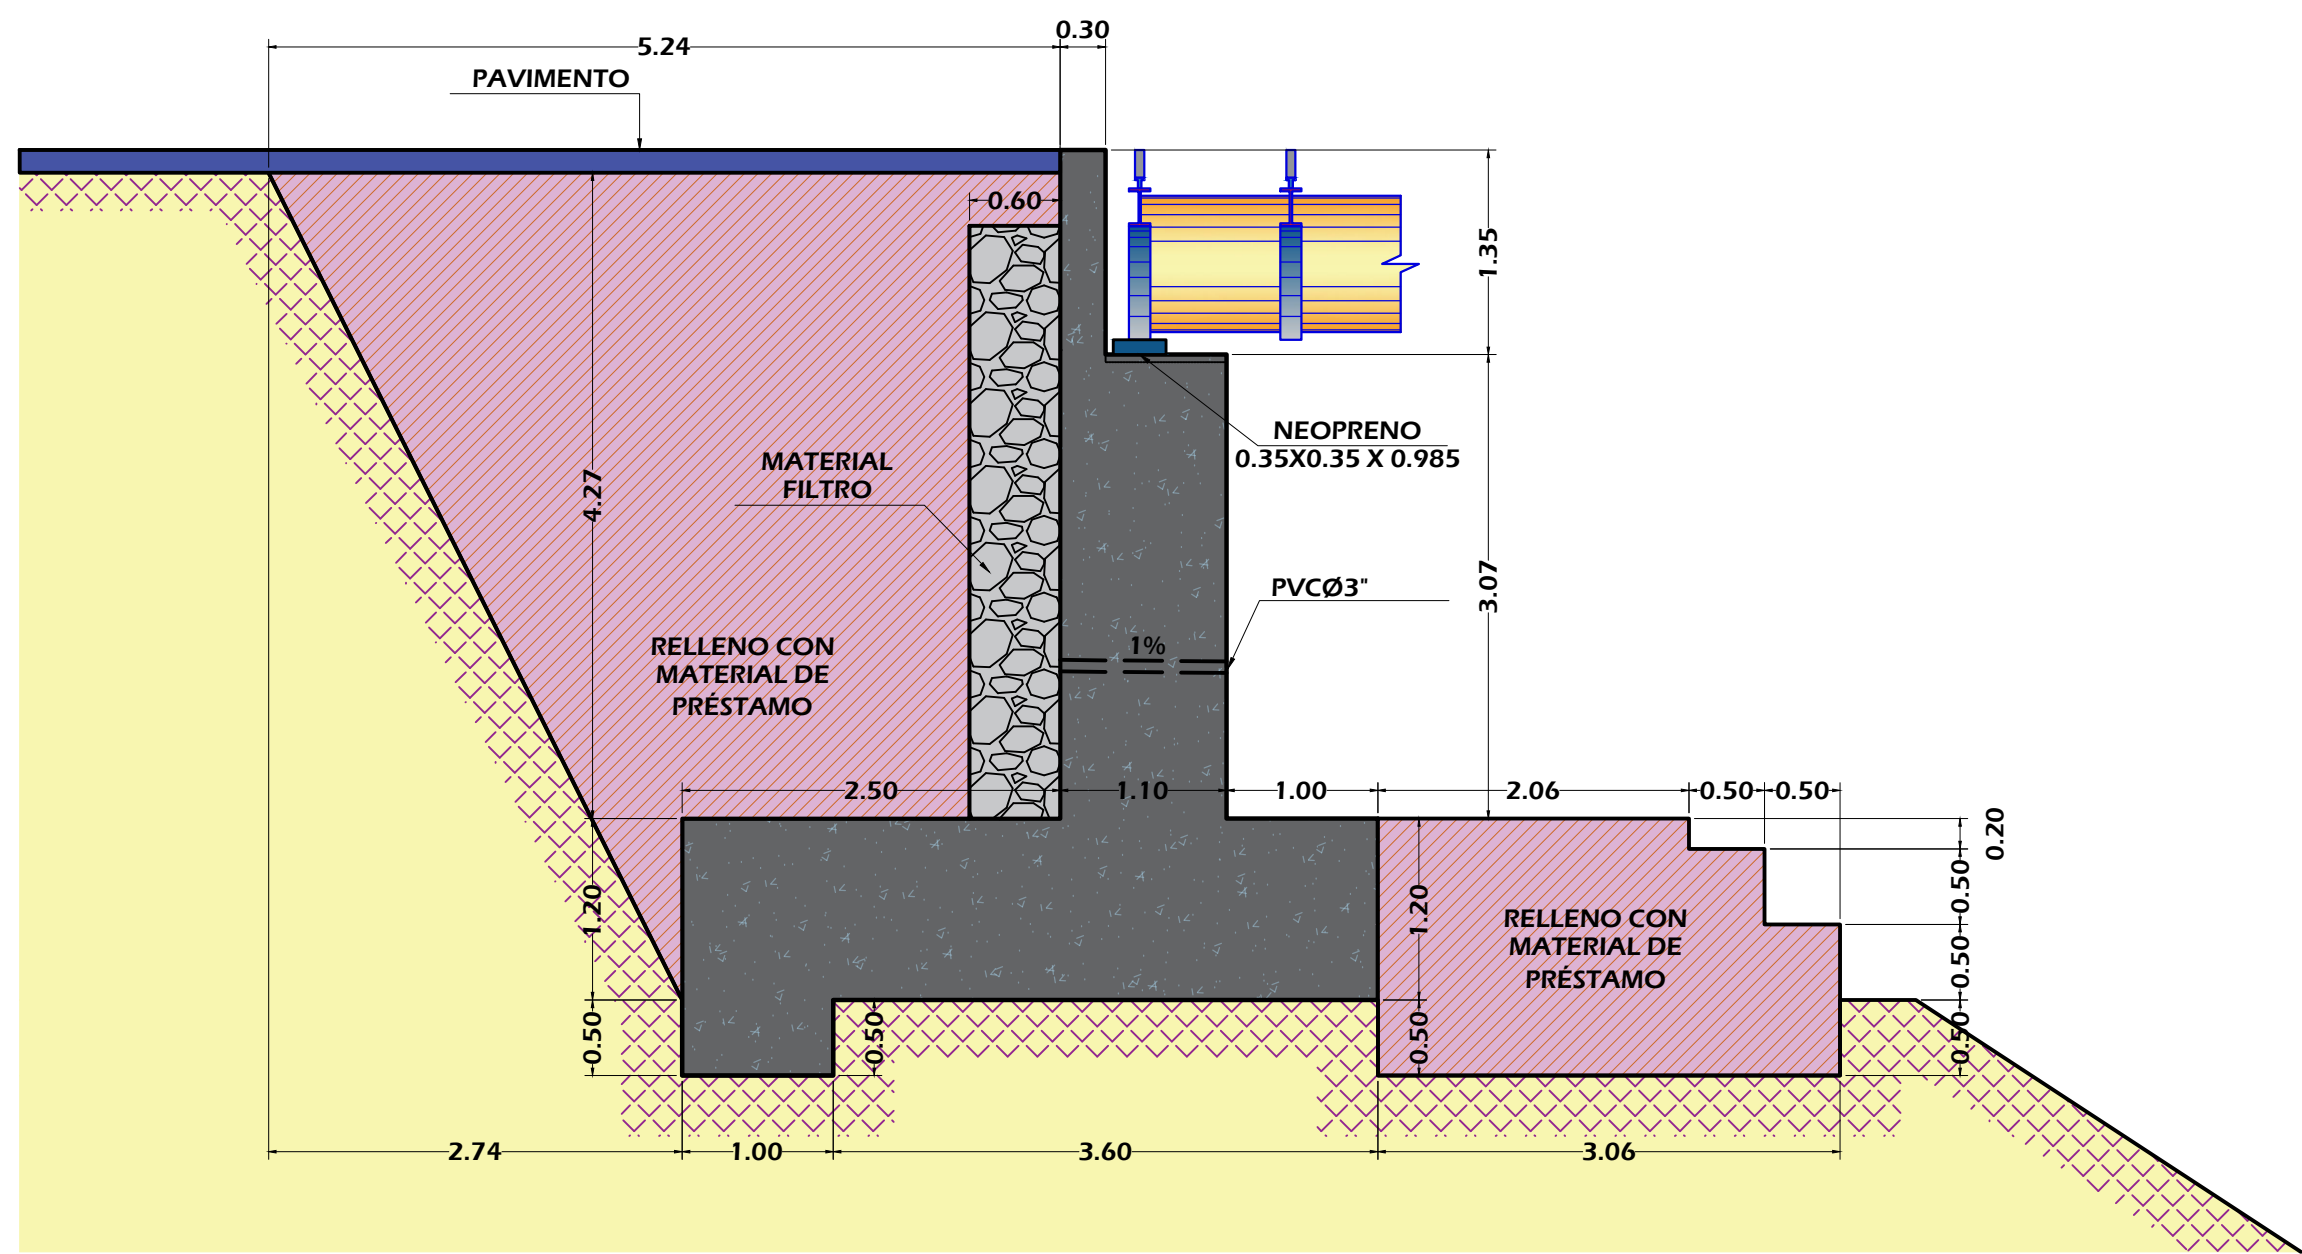


DIMENSIONES DE ESTRIBO
ESCALA: 1/50

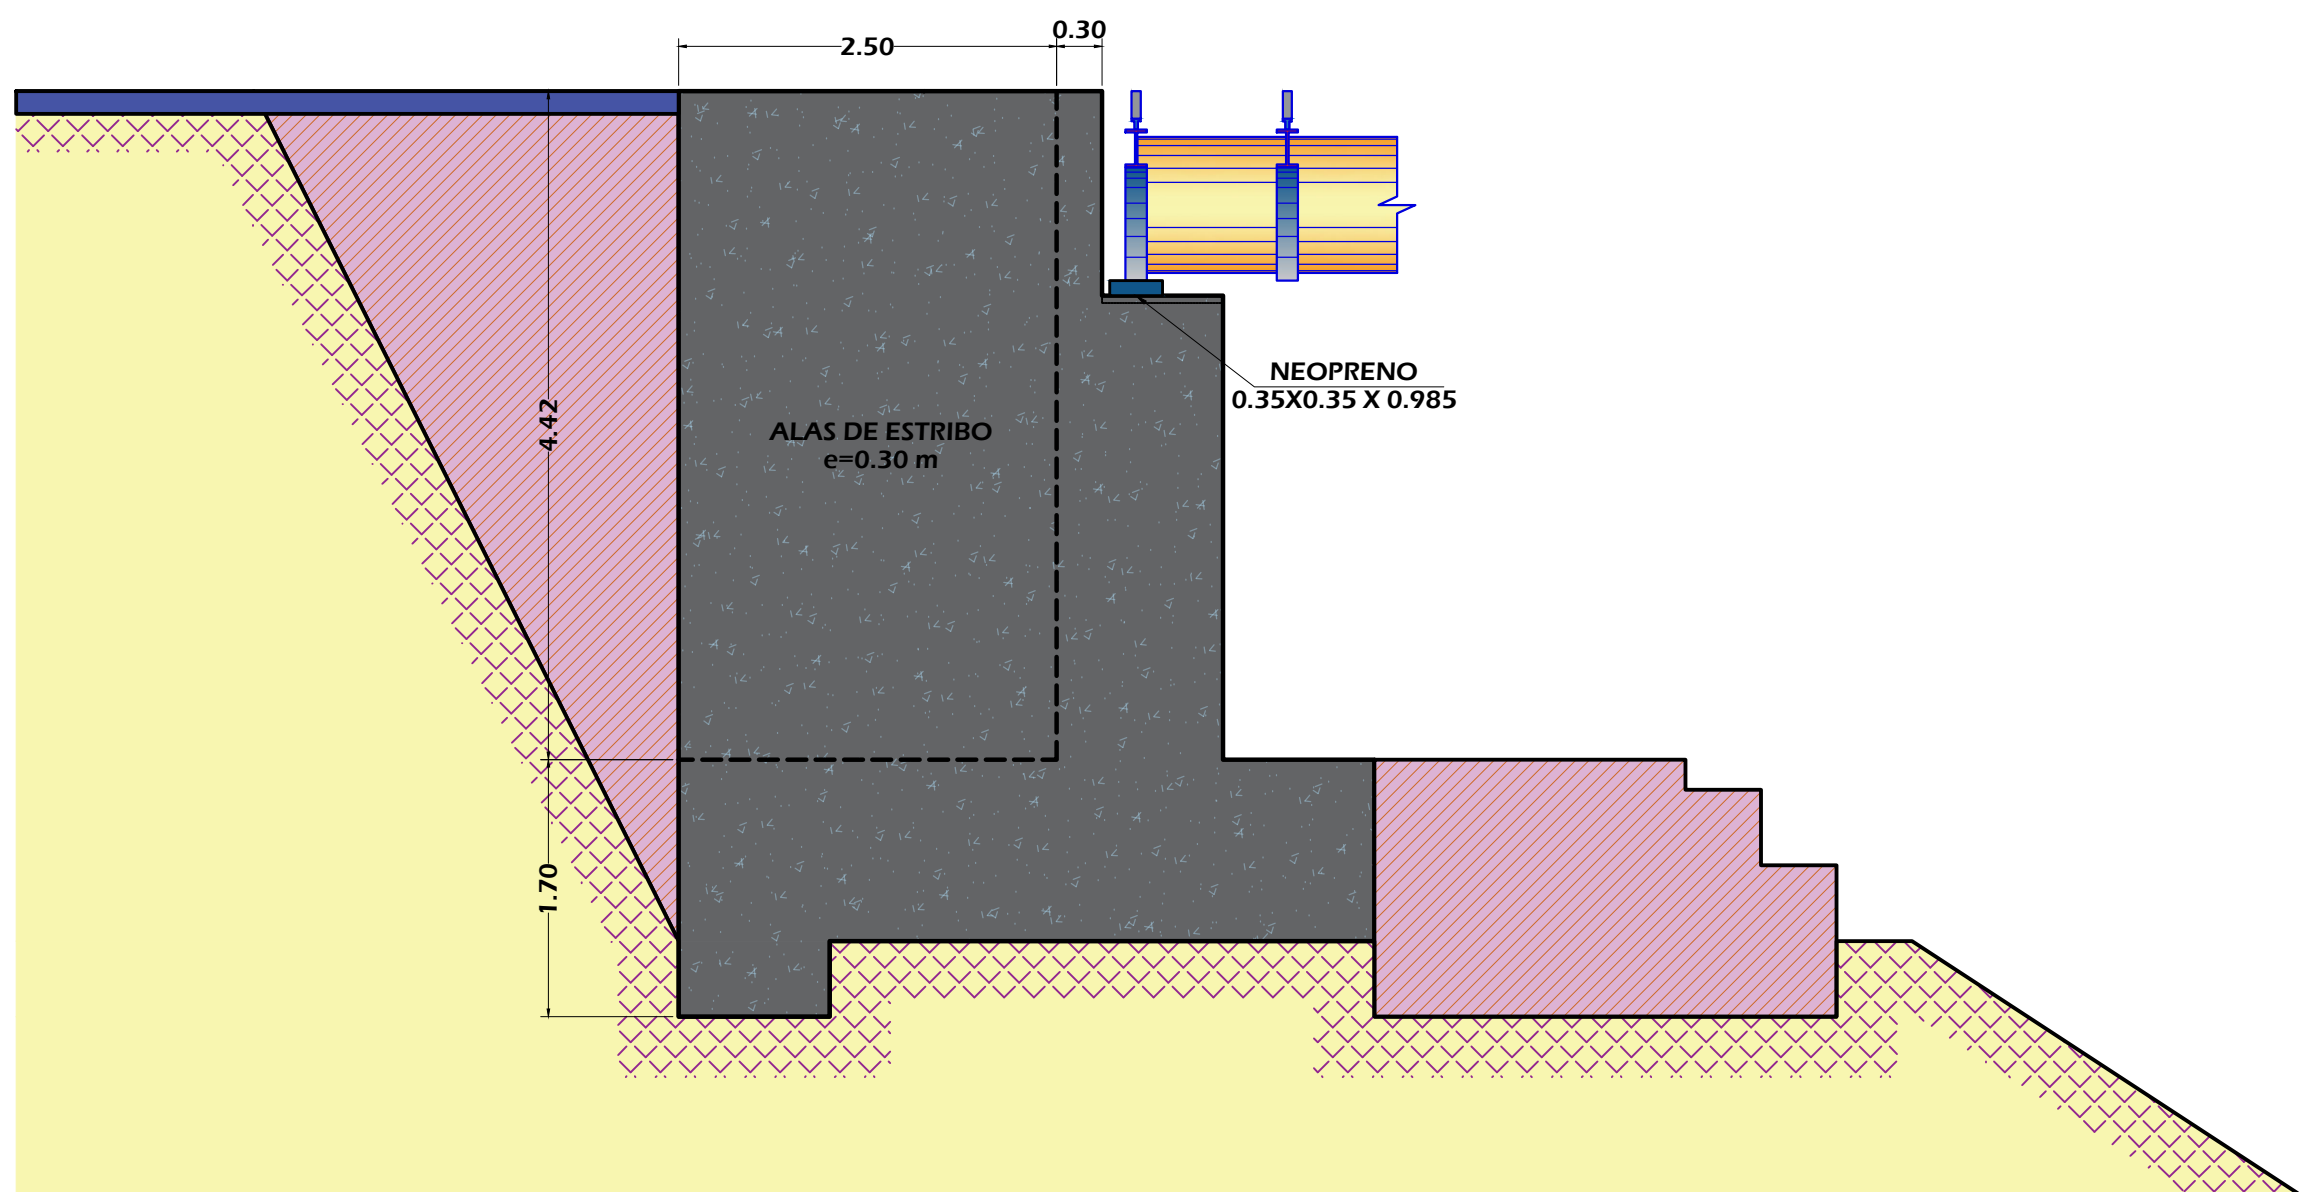



VISTA LATERAL DE ALAS DE ESTRIBO
ESCALA: 1/50

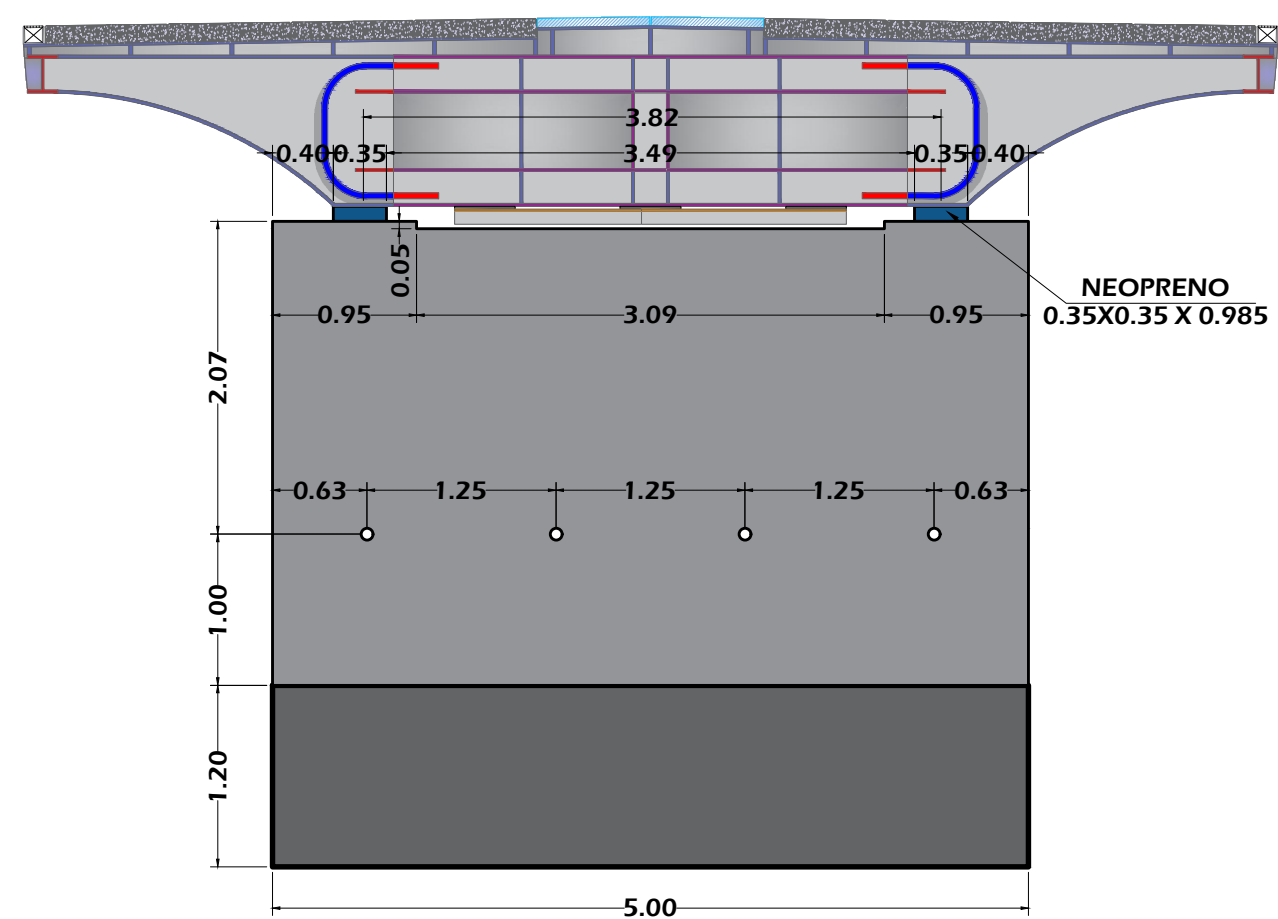

DIMENSIONES DE ESTRIBO (VISTA FRONTAL)
ESCALA: 1/50

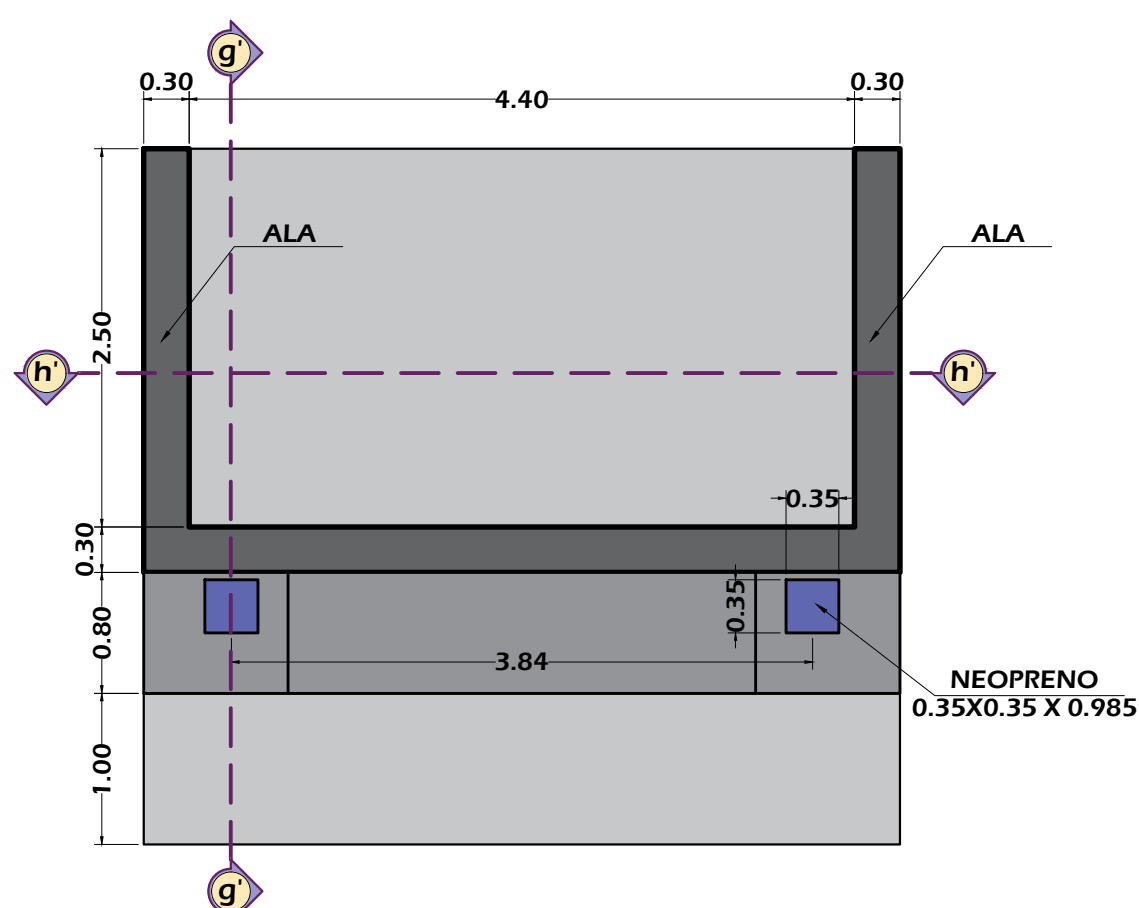

DIMENSIONES DE ESTRIBO (VISTA EN PLANTA)
ESCALA: 1/50

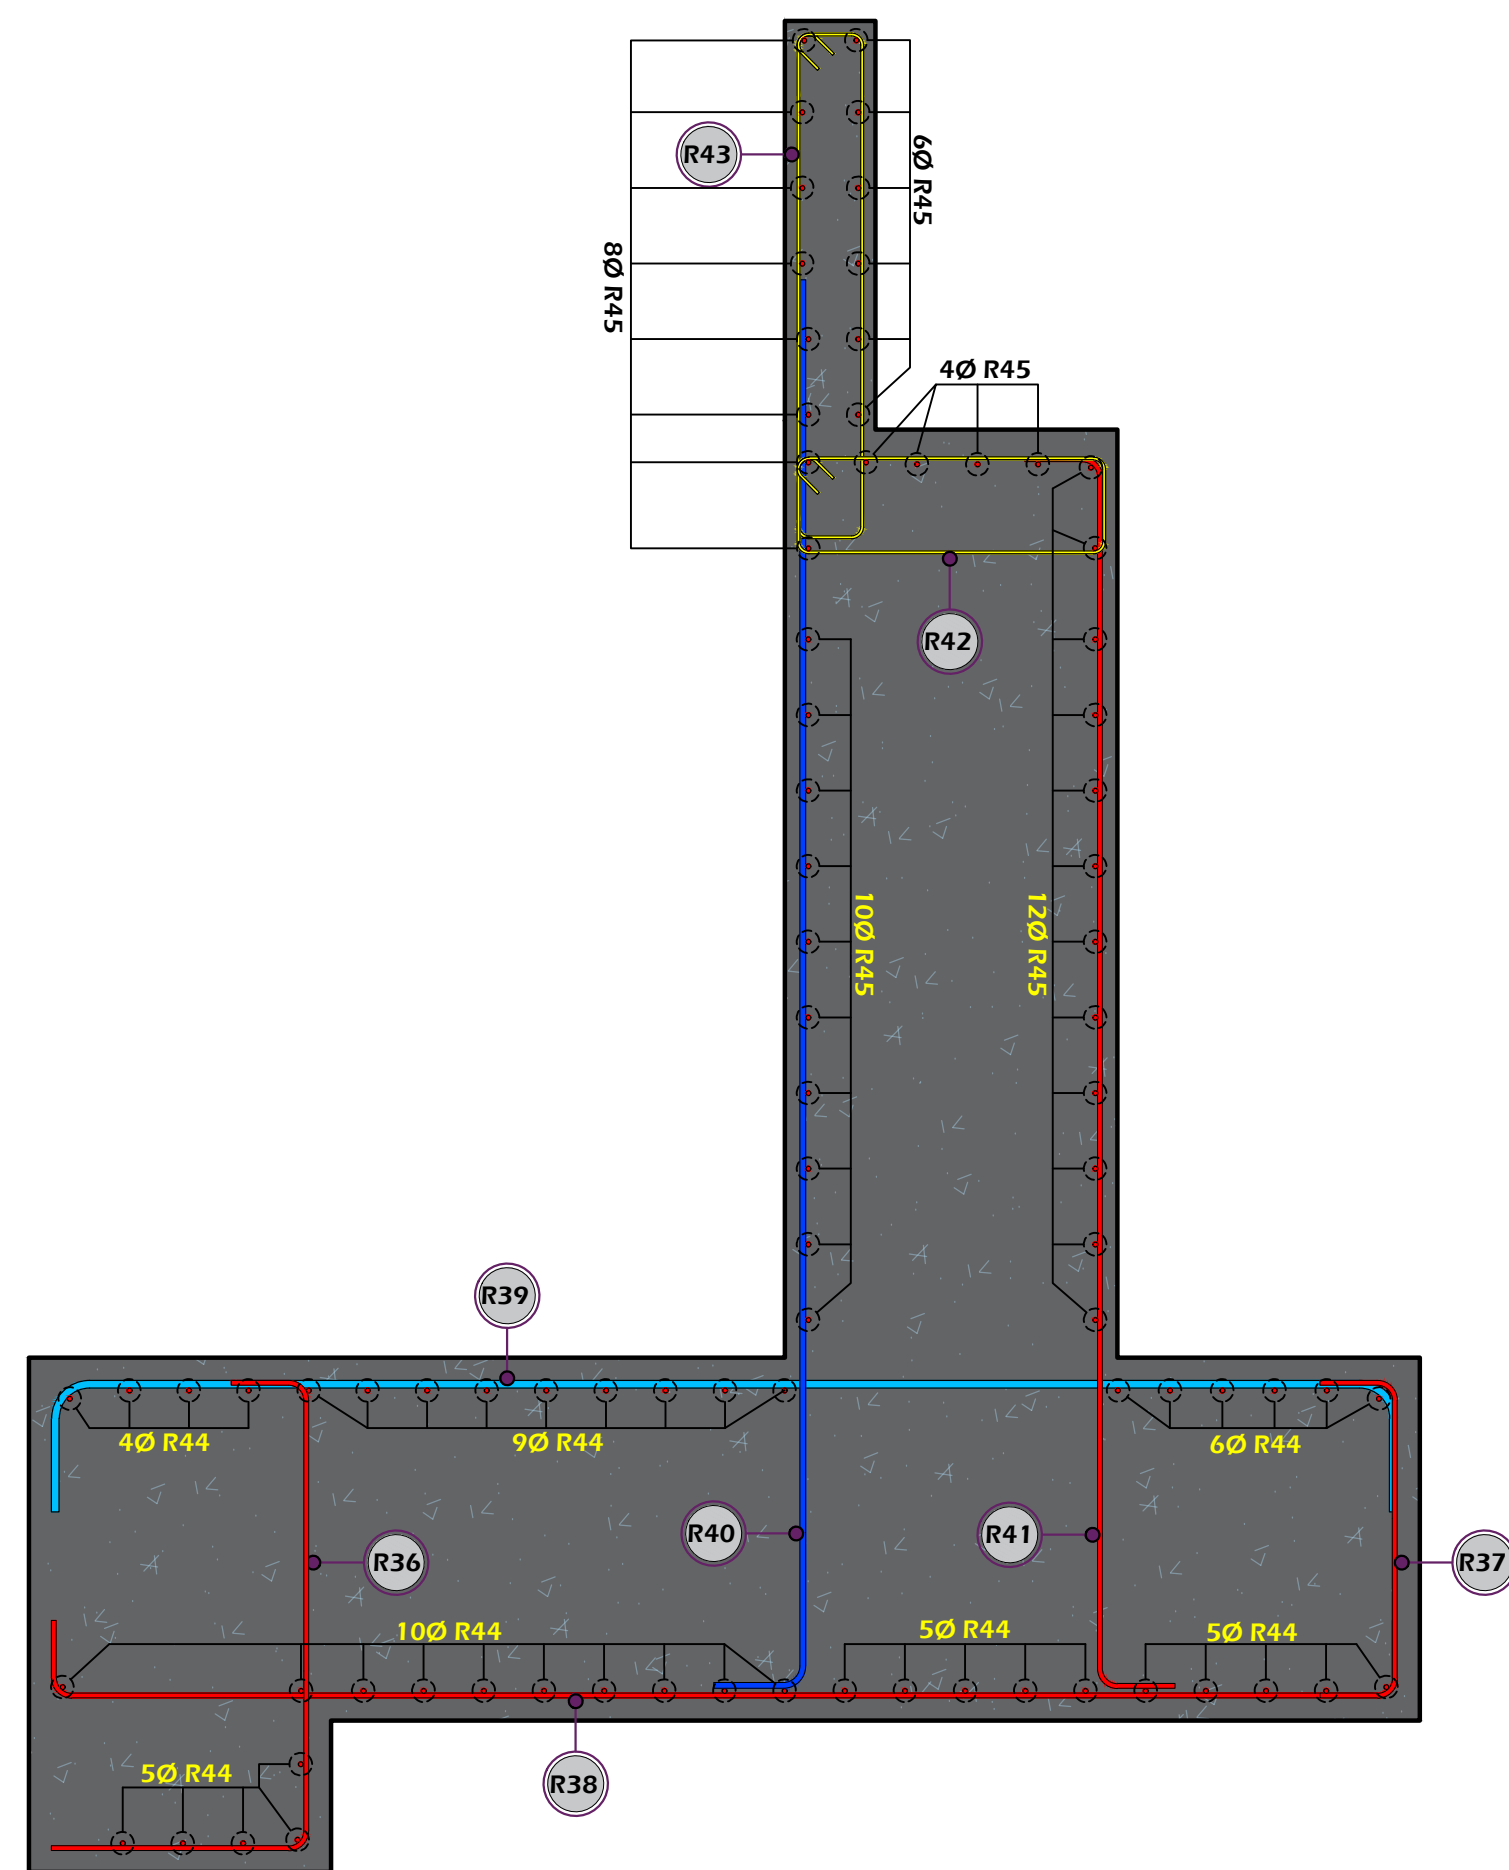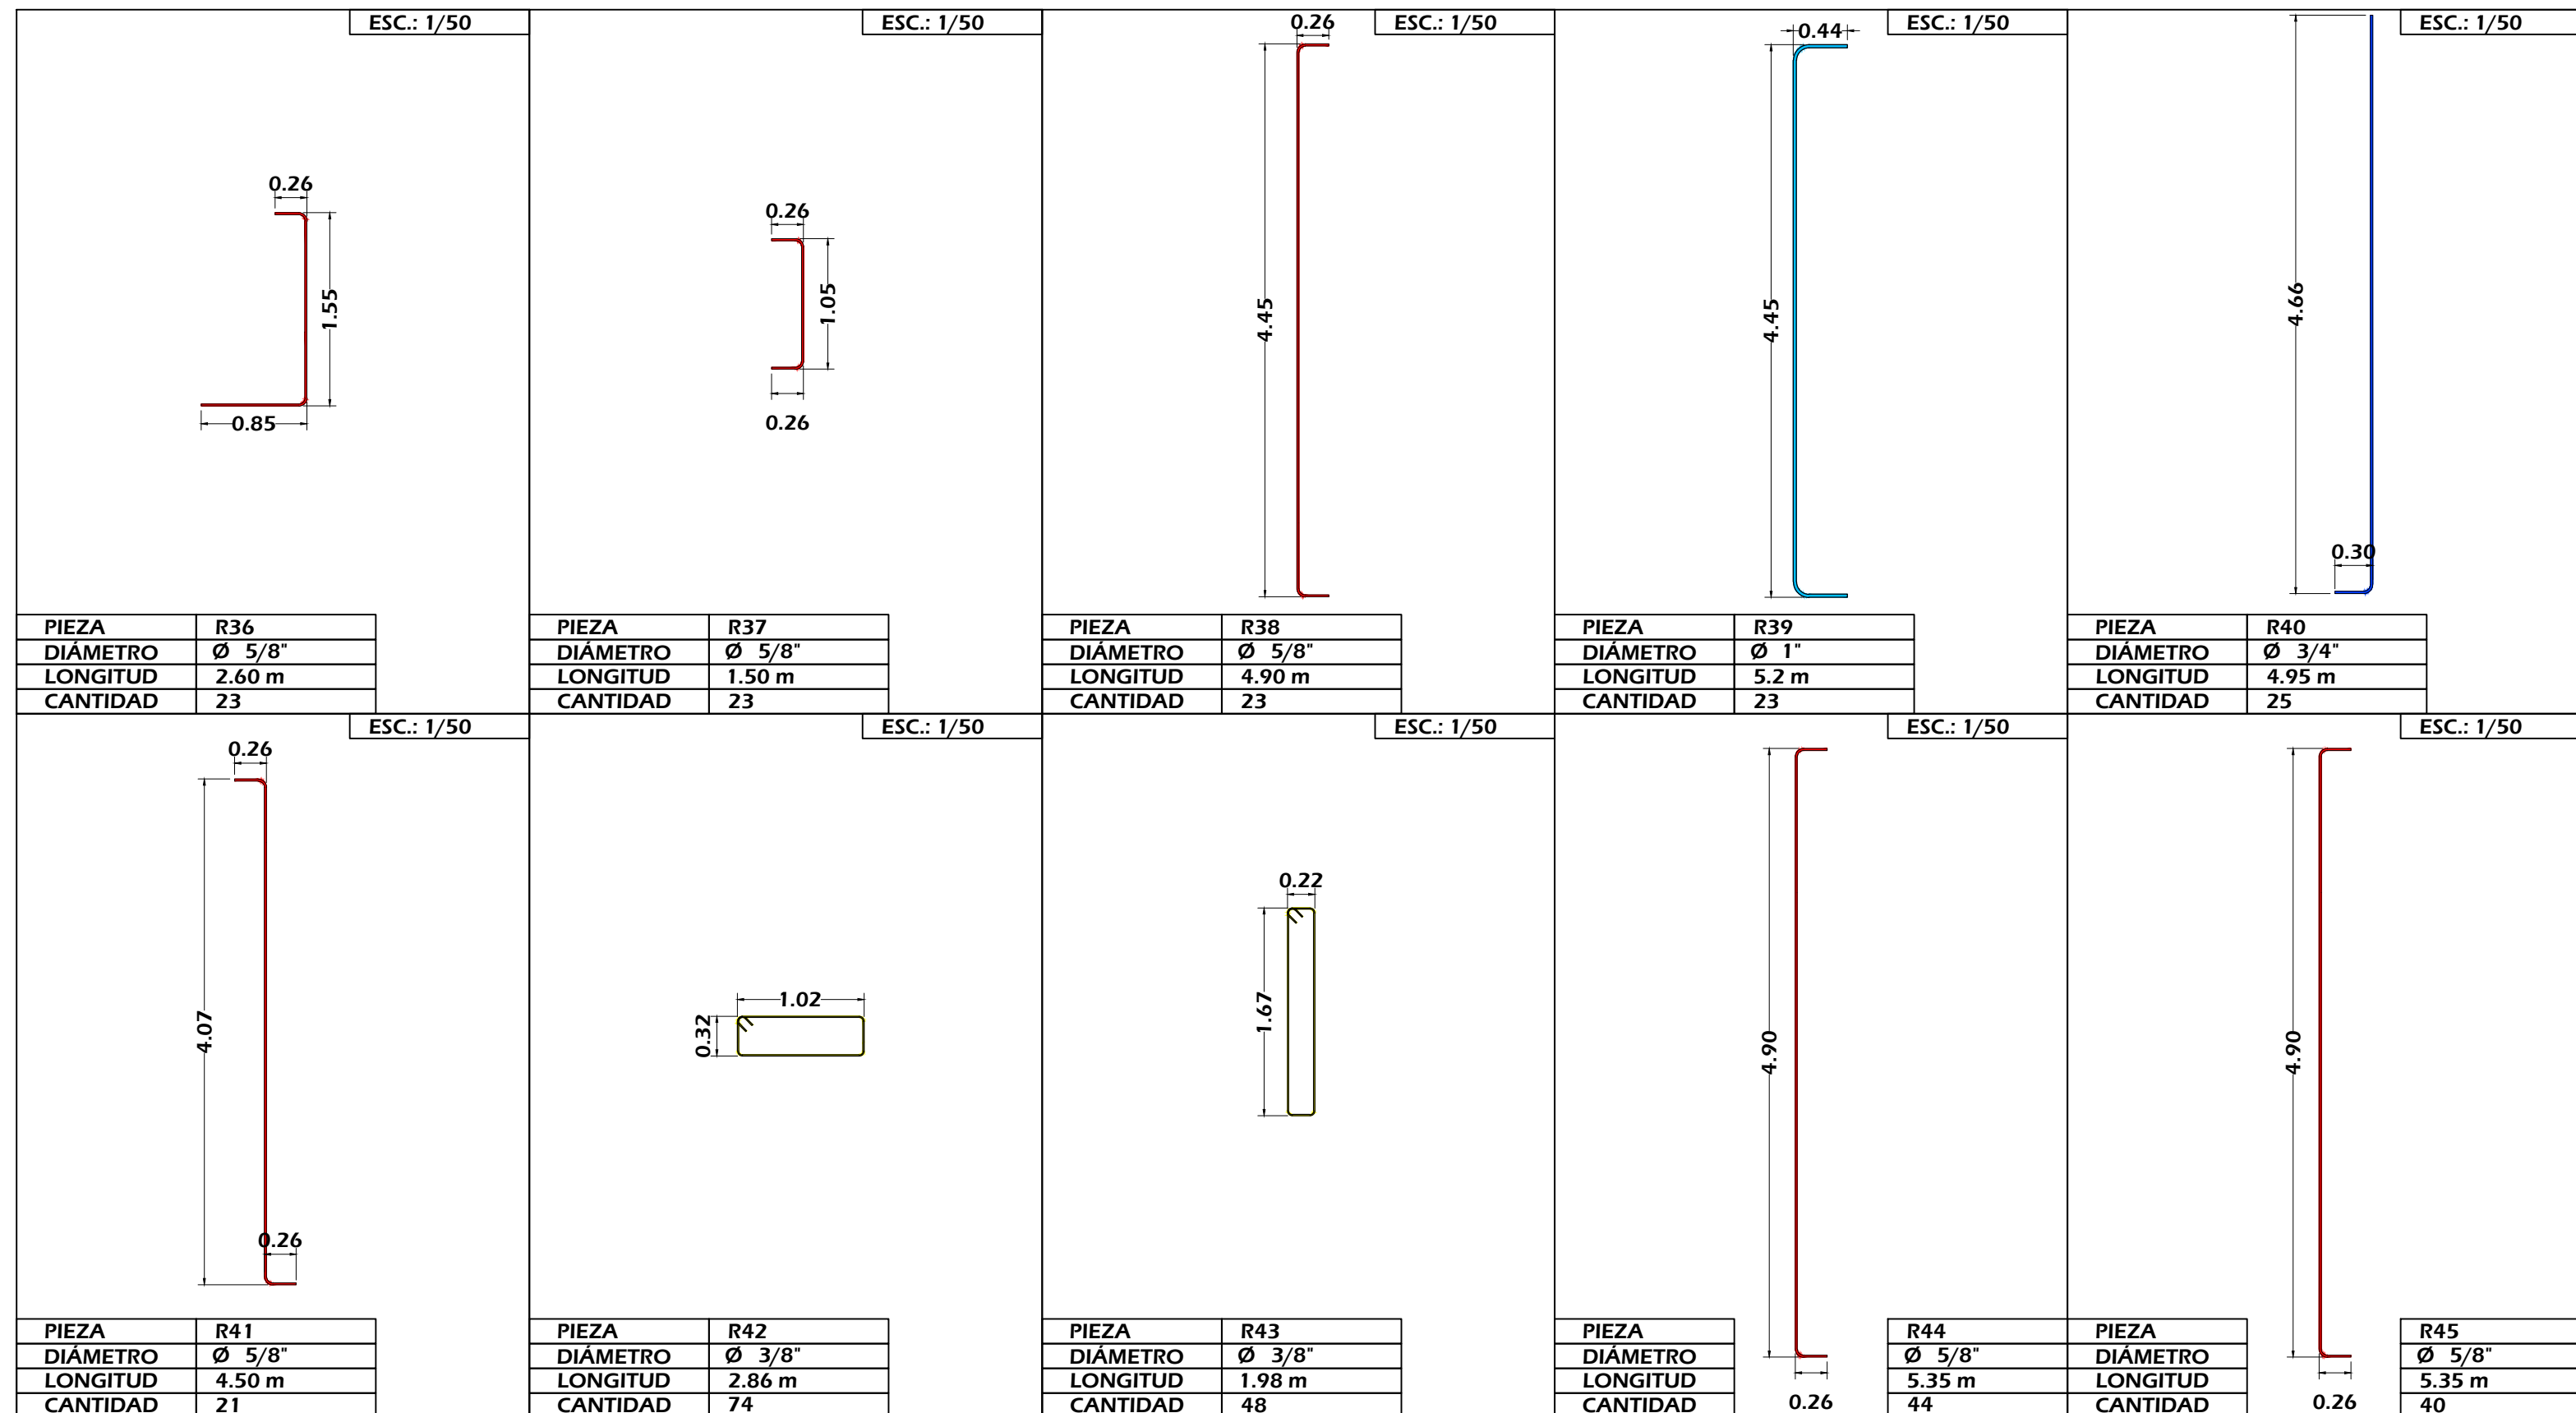

ACERO DE REFUERZO EN ESTRIBO SEGÚN CORTE g'-g'
ESCALA: 1/25



Alcalde:

SR. LUIS MOLINA ARLES

Area responsable:

GERENCIA DE OBRAS Y SERVICIOS PUBLICOS

Proyecto:

SERVICIO DEL ESTUDIO DE ARQUITECTURA Y DISEÑO PAISAJISTA DEL PROYECTO "MEJORAMIENTO Y AMPLIACION DE LOS SERVICIOS TURÍSTICOS CORREDOR TURÍSTICO MALECÓN DE LA RESERVA ALTURA PARQUE SALAZAR (MIRAFLORES) - PASEO SÁENZ PEÑA (BARRANCO) MIRAFLORES DEL DISTRITO DE MIRAFLORES - PROVINCIA DE LIMA - DEPARTAMENTO DE LIMA

Especialista:

EILEEN DANCUART SARDÁ
ARQUITECTA PAISAJISTA
CAP 4974

Plano:

ESTRIBO

Escala:


INDICADA

Fecha:

OCT-2020


Lámina:

E-05

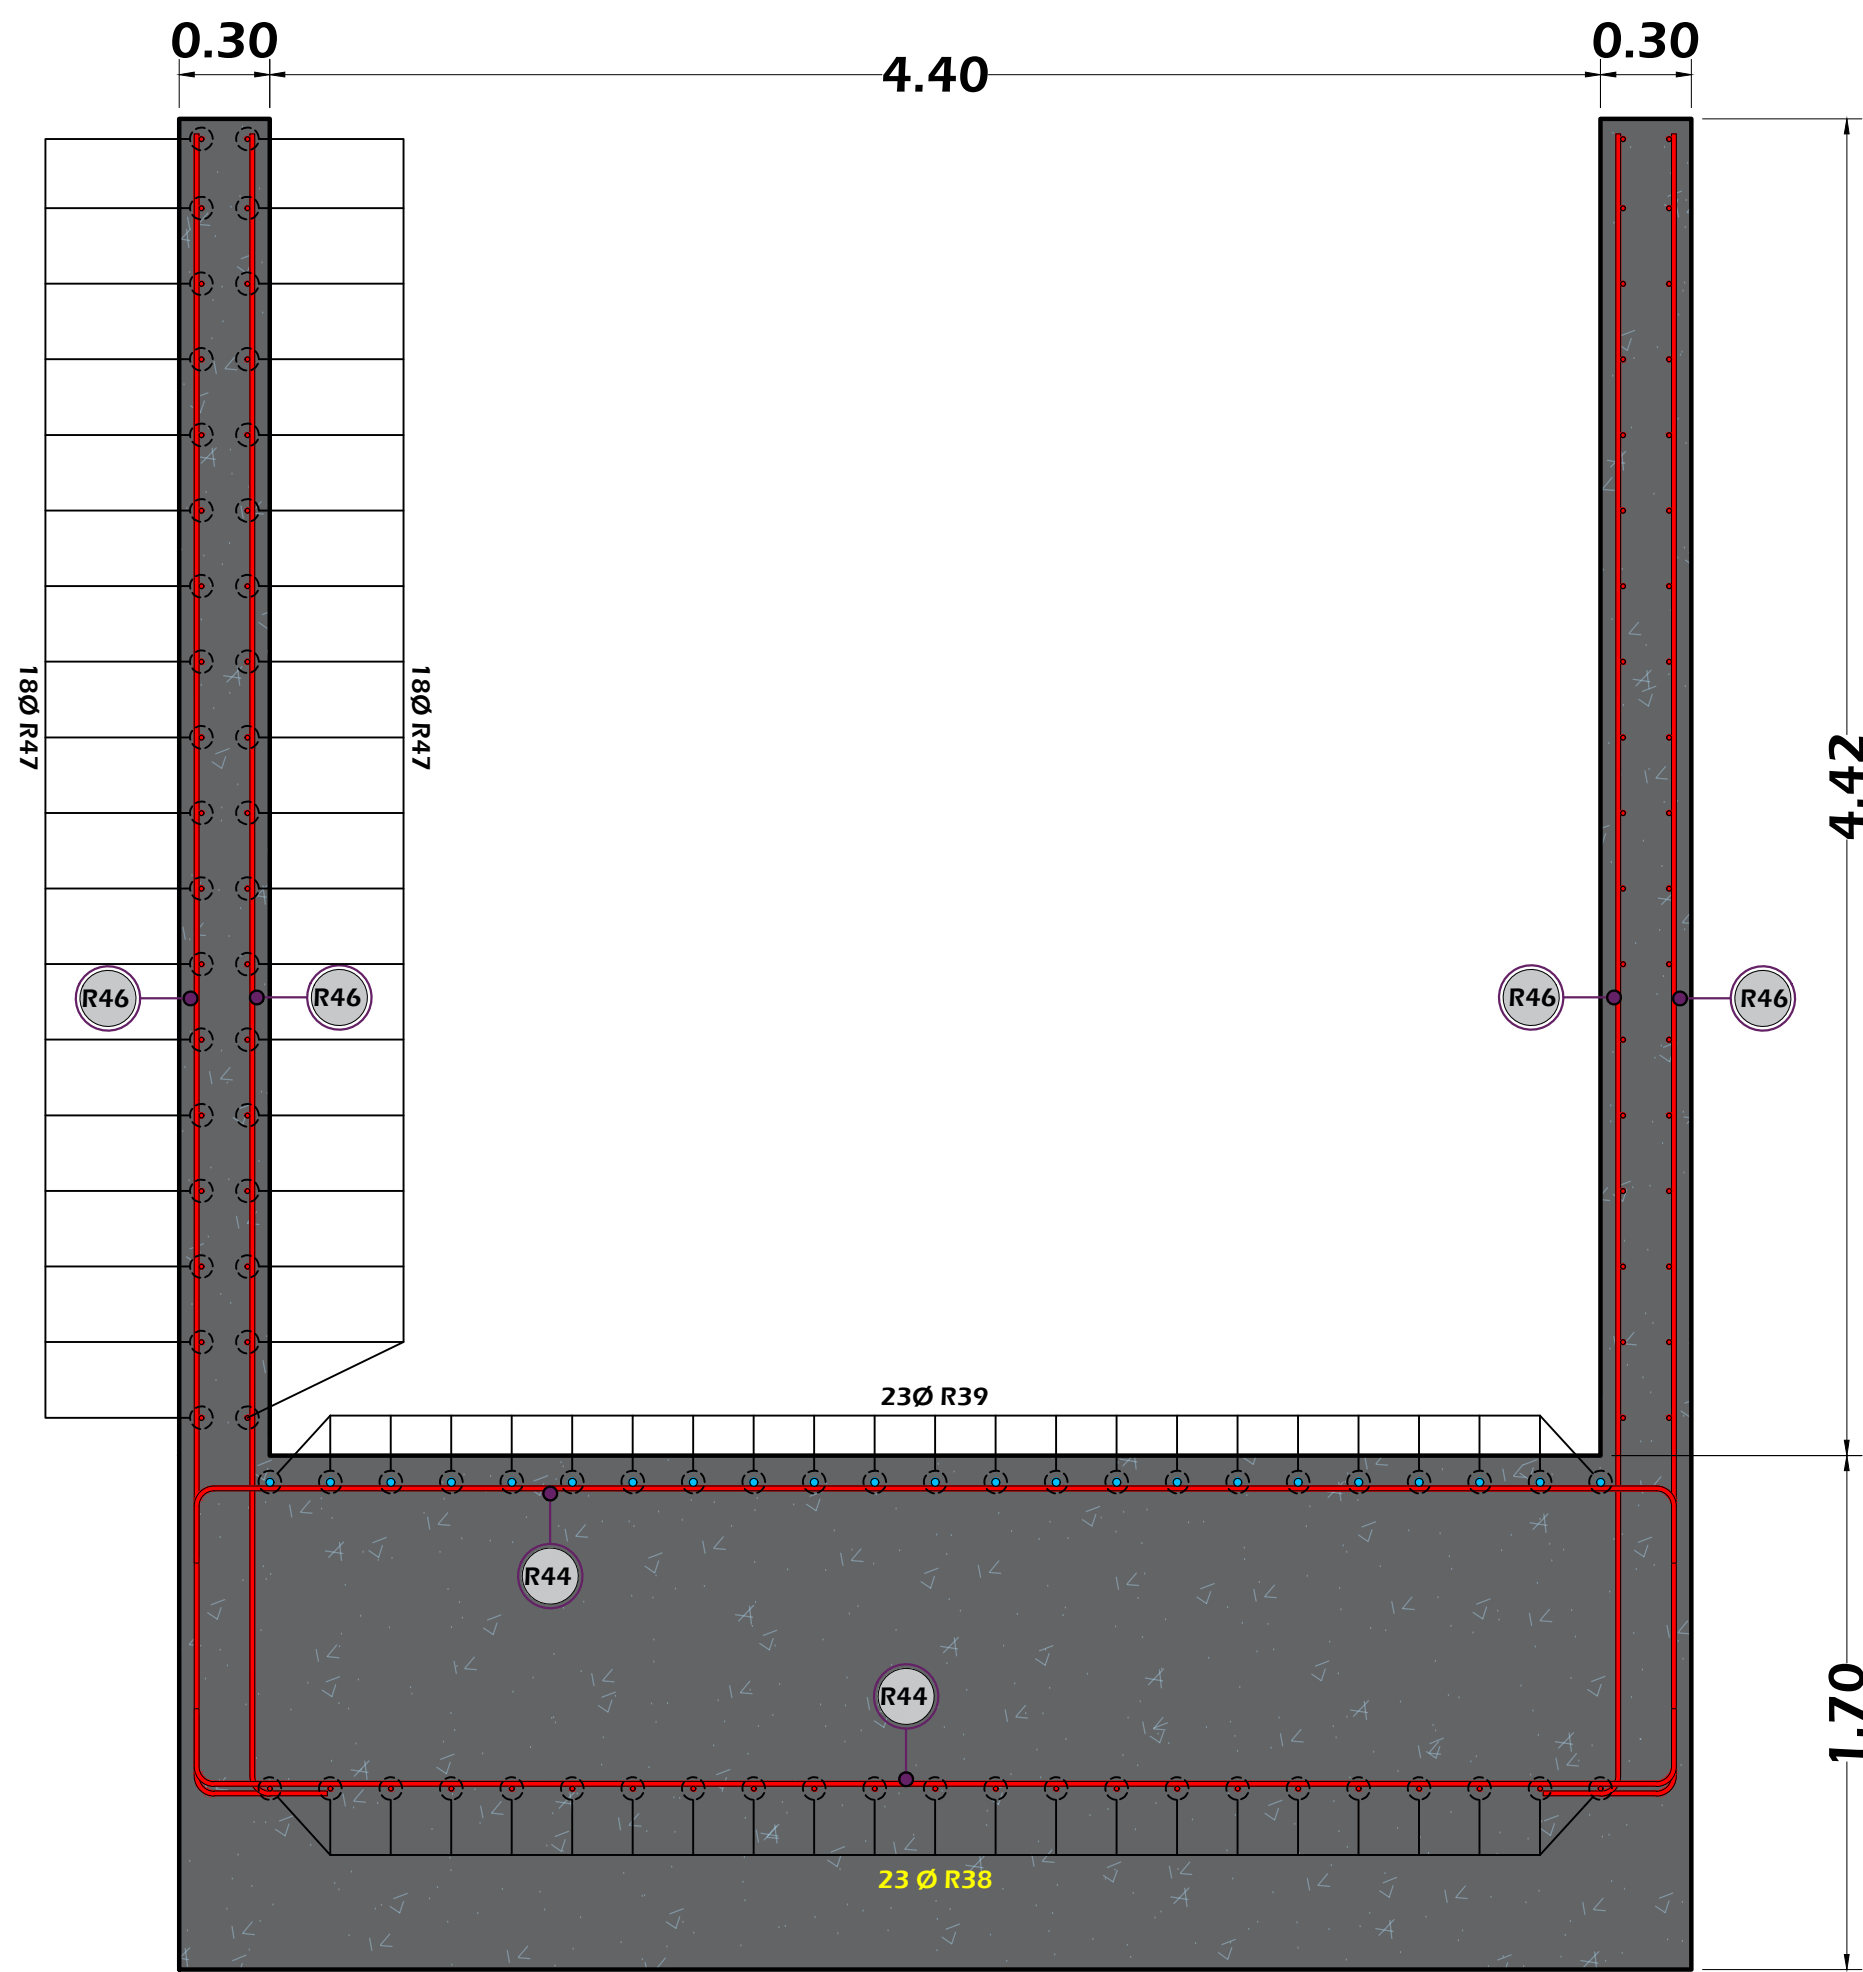


ACERO DE REFUERZO EN ALAS DE ESTRIBO SEGÚN CORTE h'-h'

ESCALA: 1/25

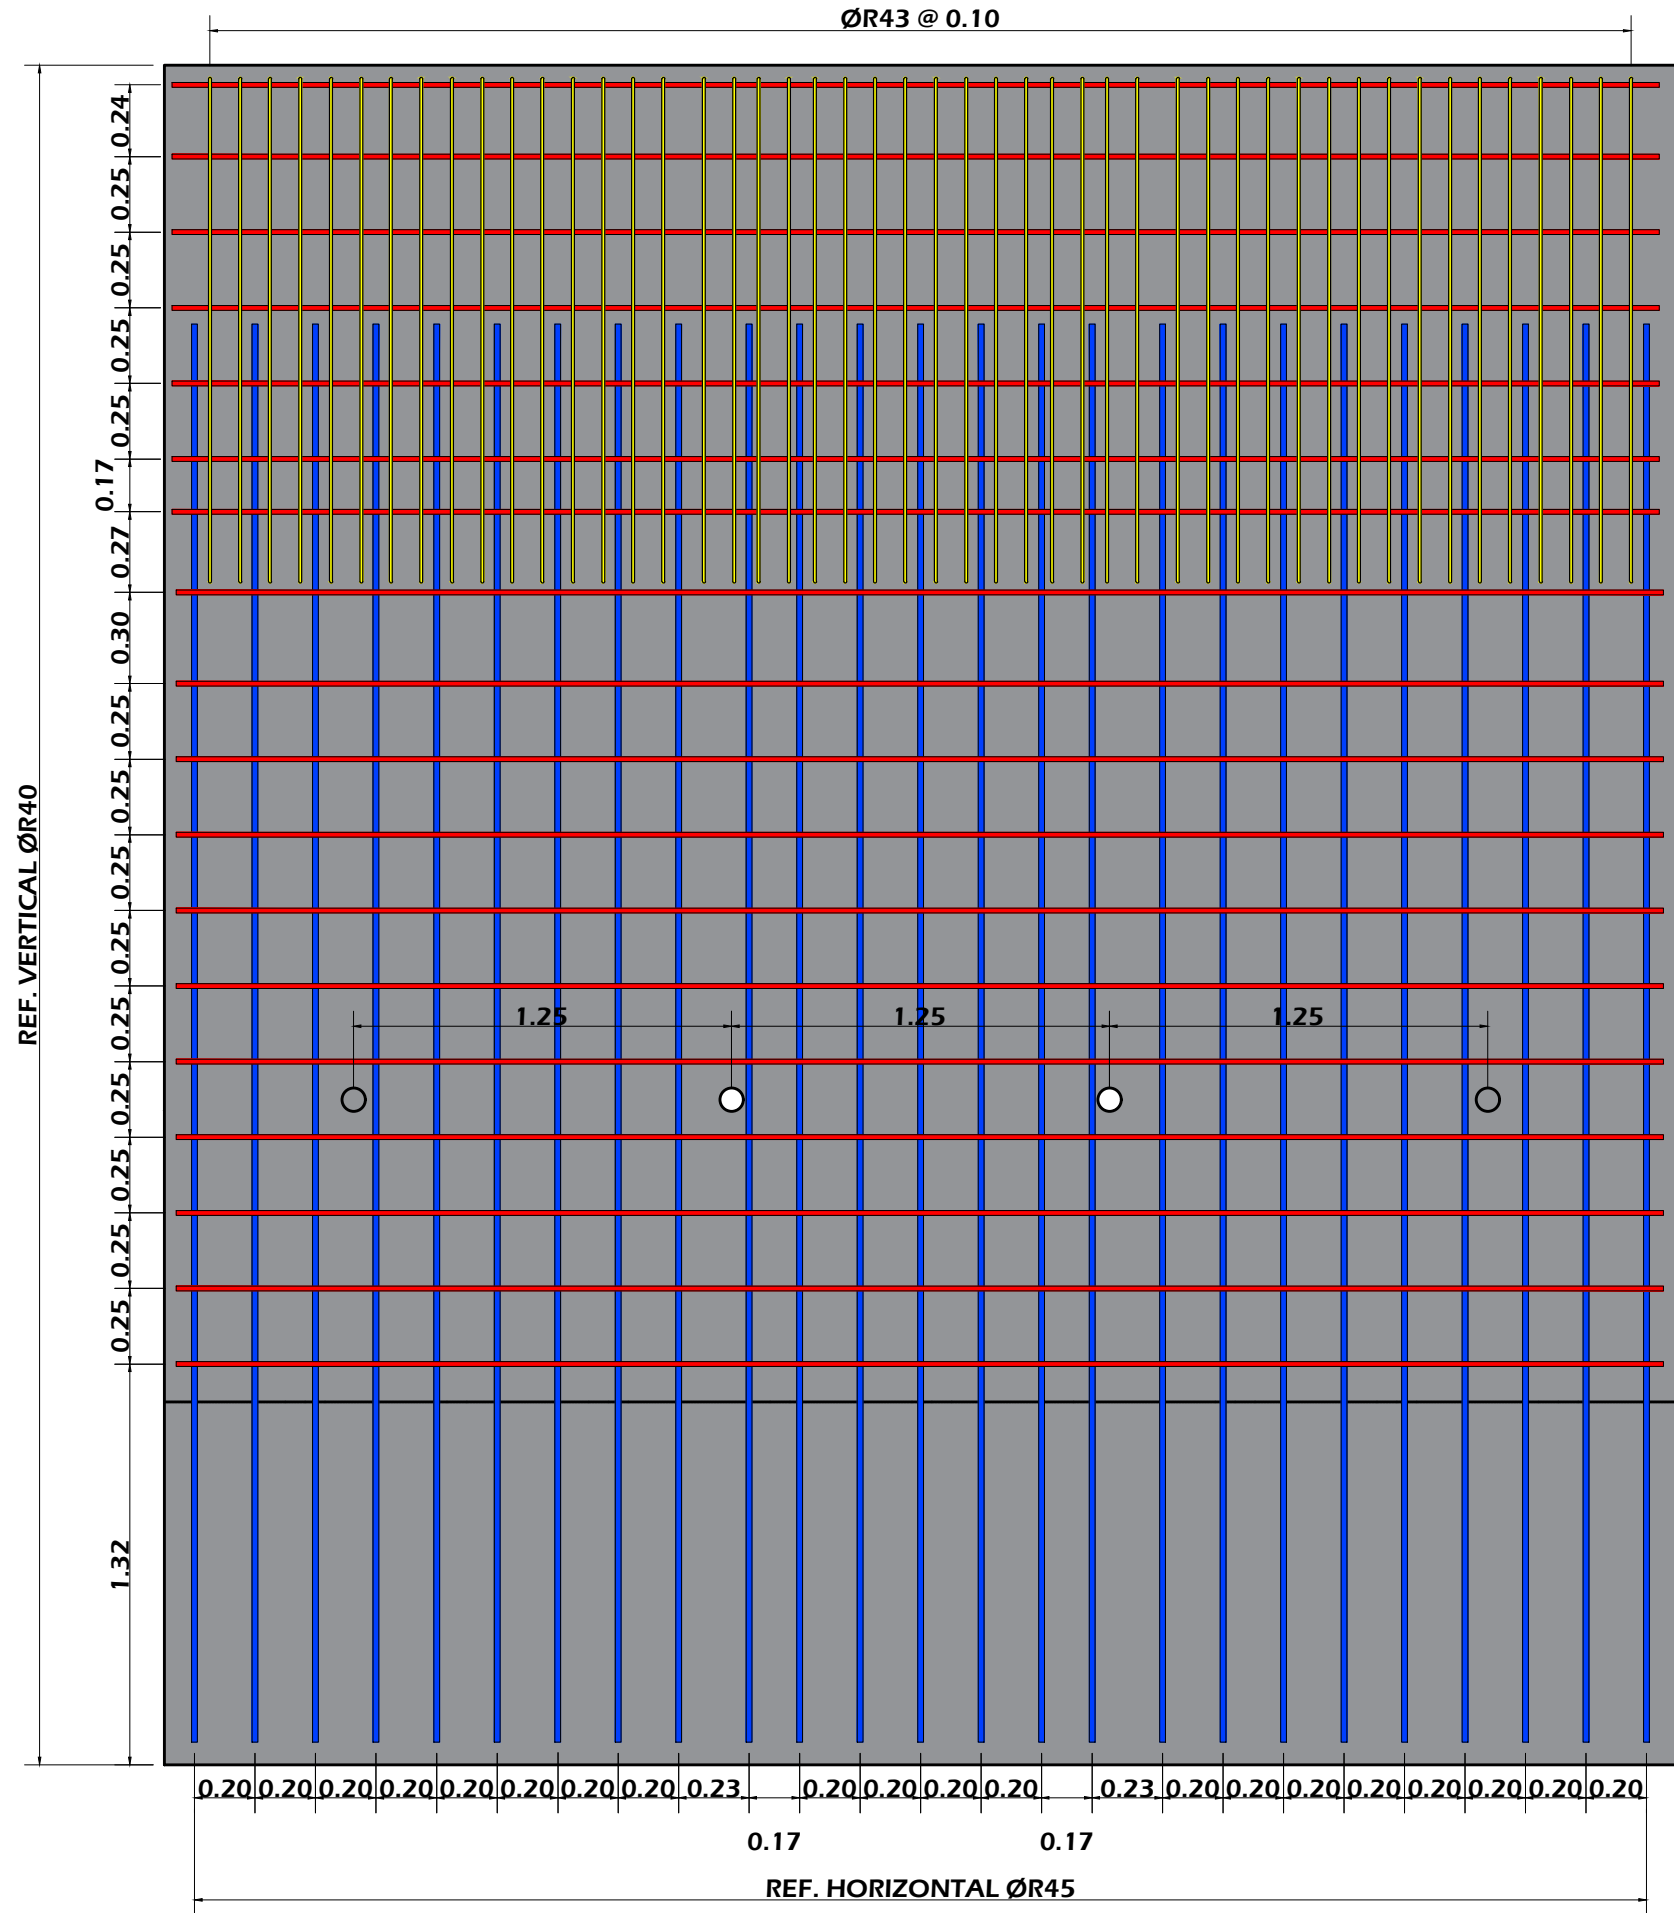


DISTRIBUCIÓN DE REFUERZOS EN PNATALLA CARA QUE DA HACIA EL RELLENO

ESCALA: 1/25

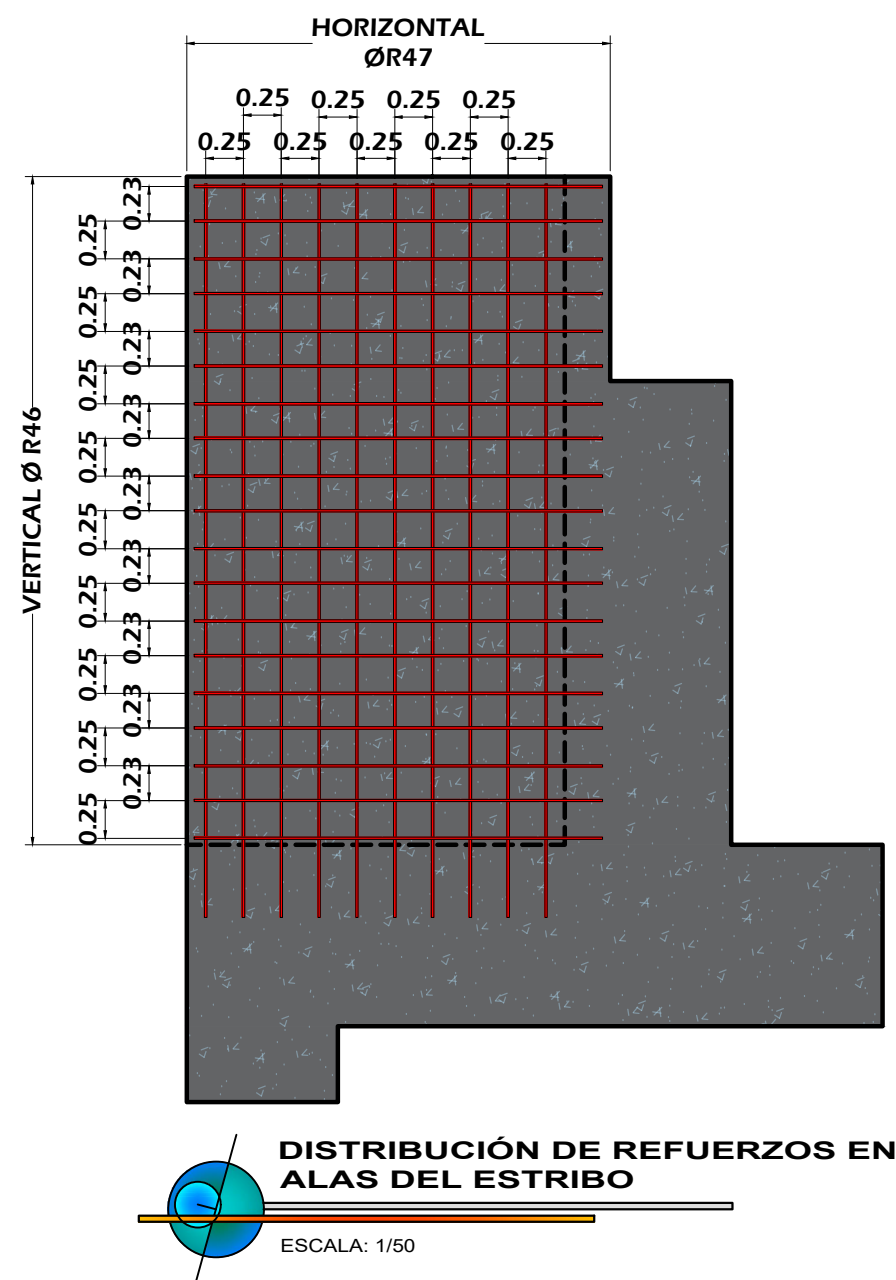


DISTRIBUCIÓN DE REFUERZOS EN ALAS DEL ESTRIBO

ESCALA: 1/50

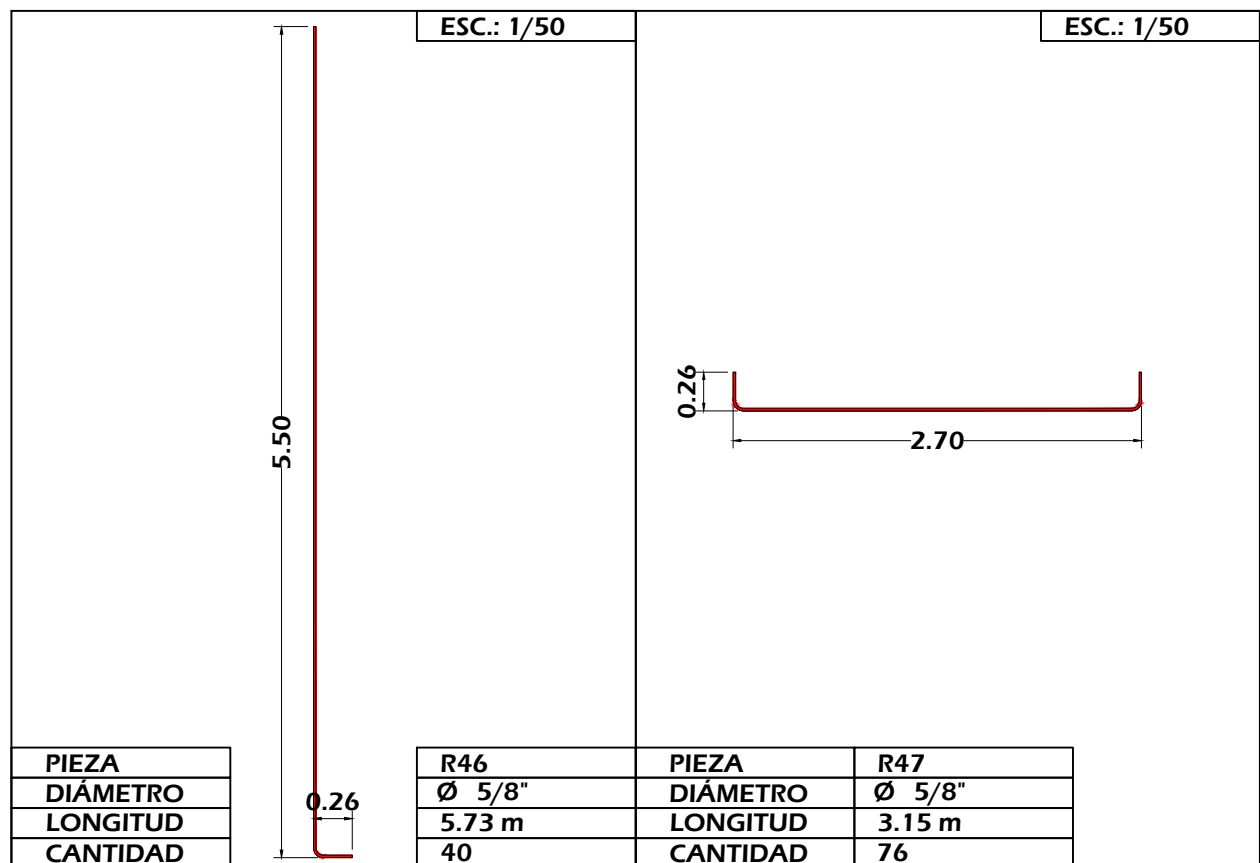


PIEZA	R46	PIEZA	R47
DIAMETRO	Ø 5/8"	DIAMETRO	Ø 5/8"
LONGITUD	5.73 m	LONGITUD	3.15 m
CANTIDAD	40	CANTIDAD	76

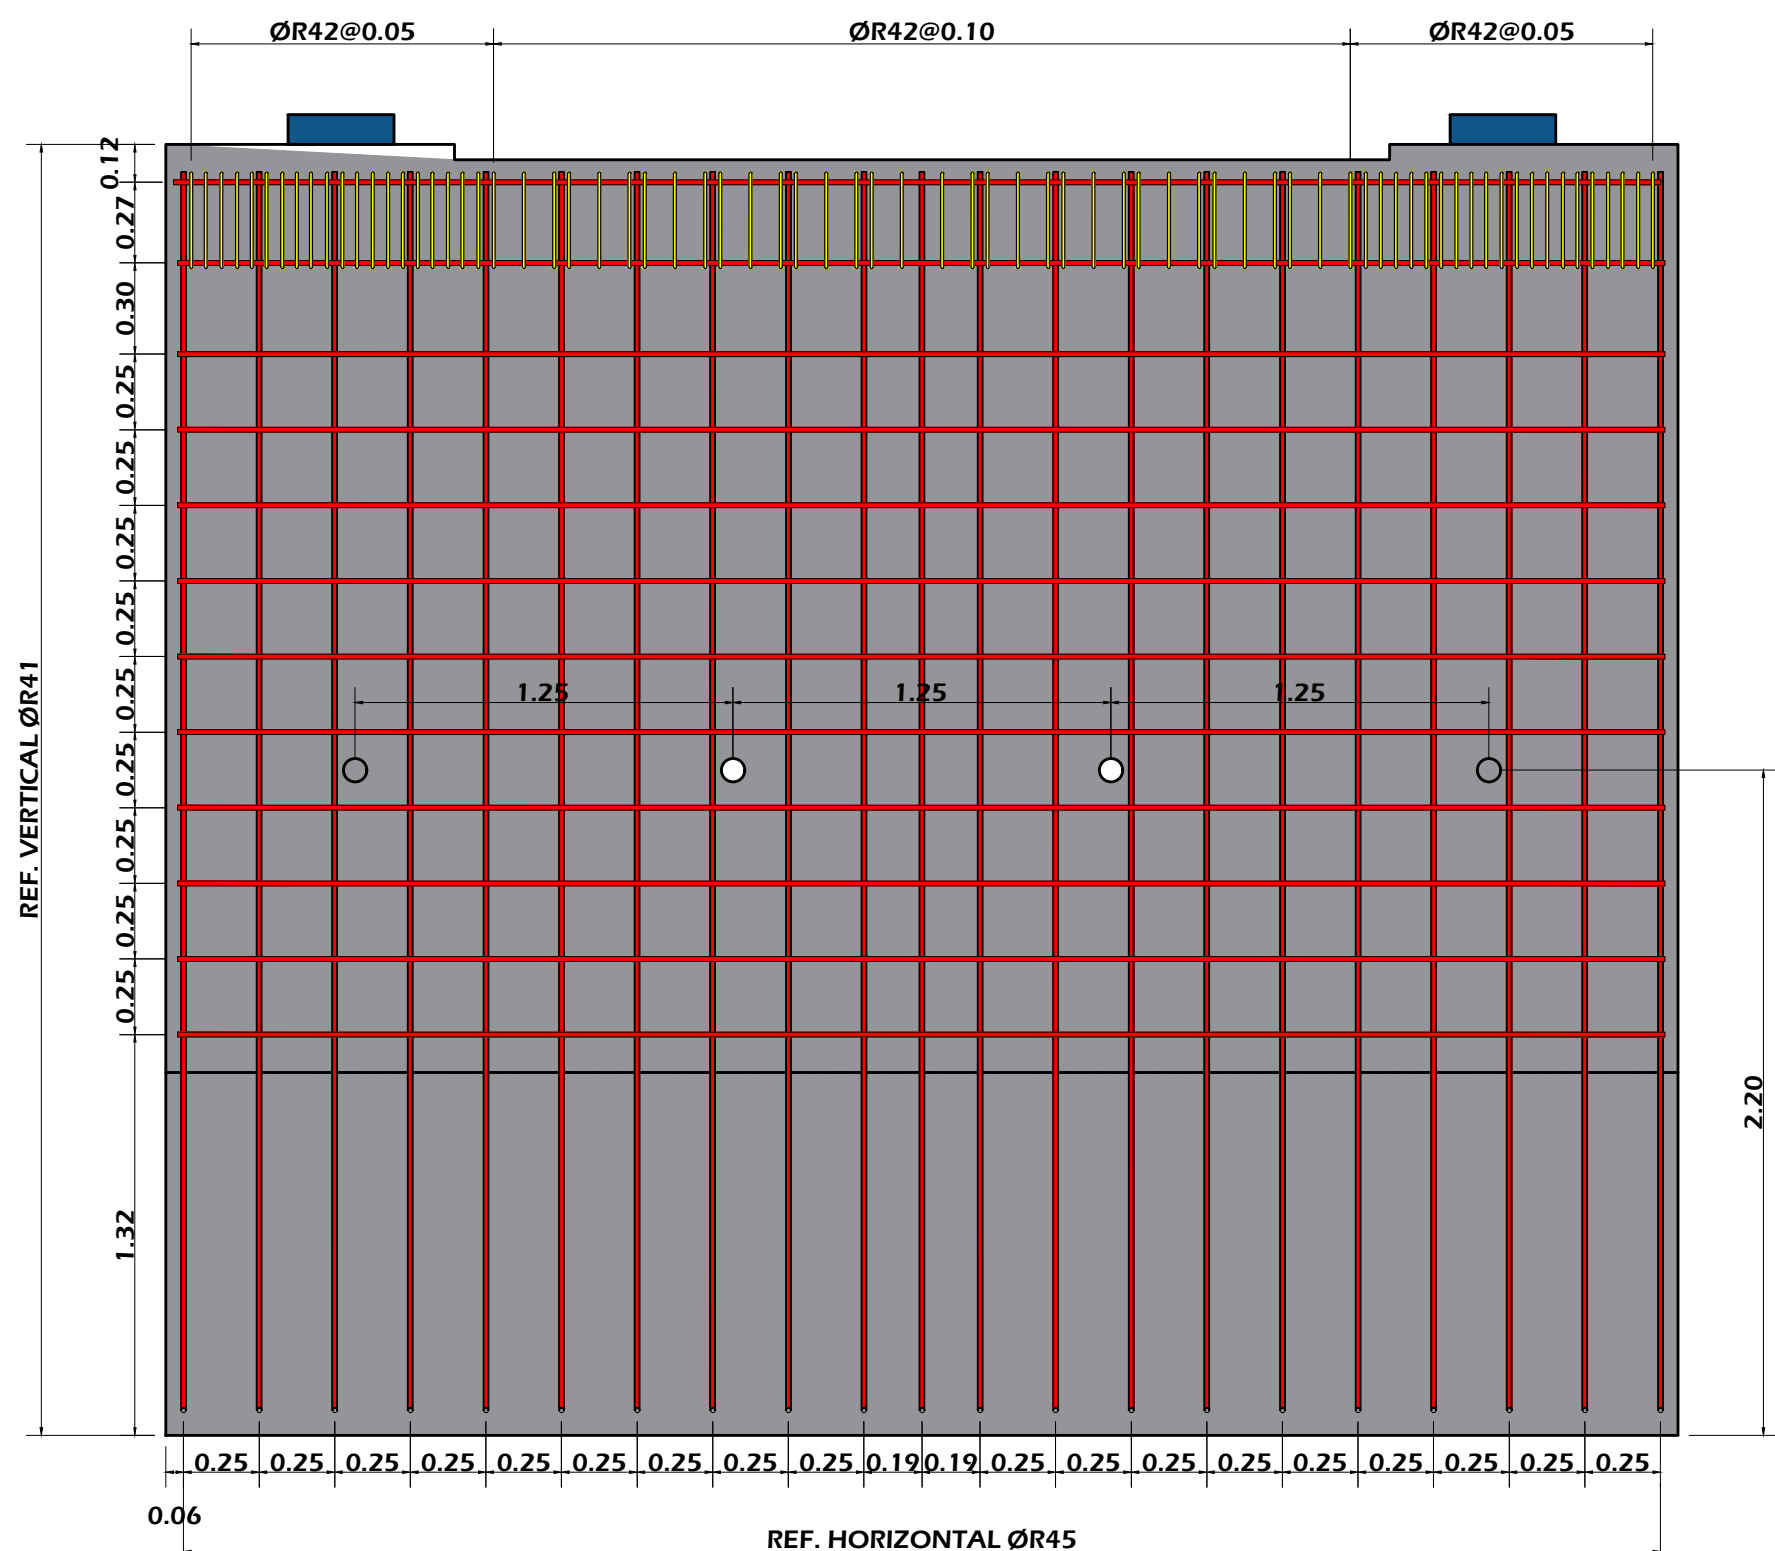


DISTRIBUCIÓN DE REFUERZOS EN PNATALLA CARA EXPUESTA

ESCALA: 1/25

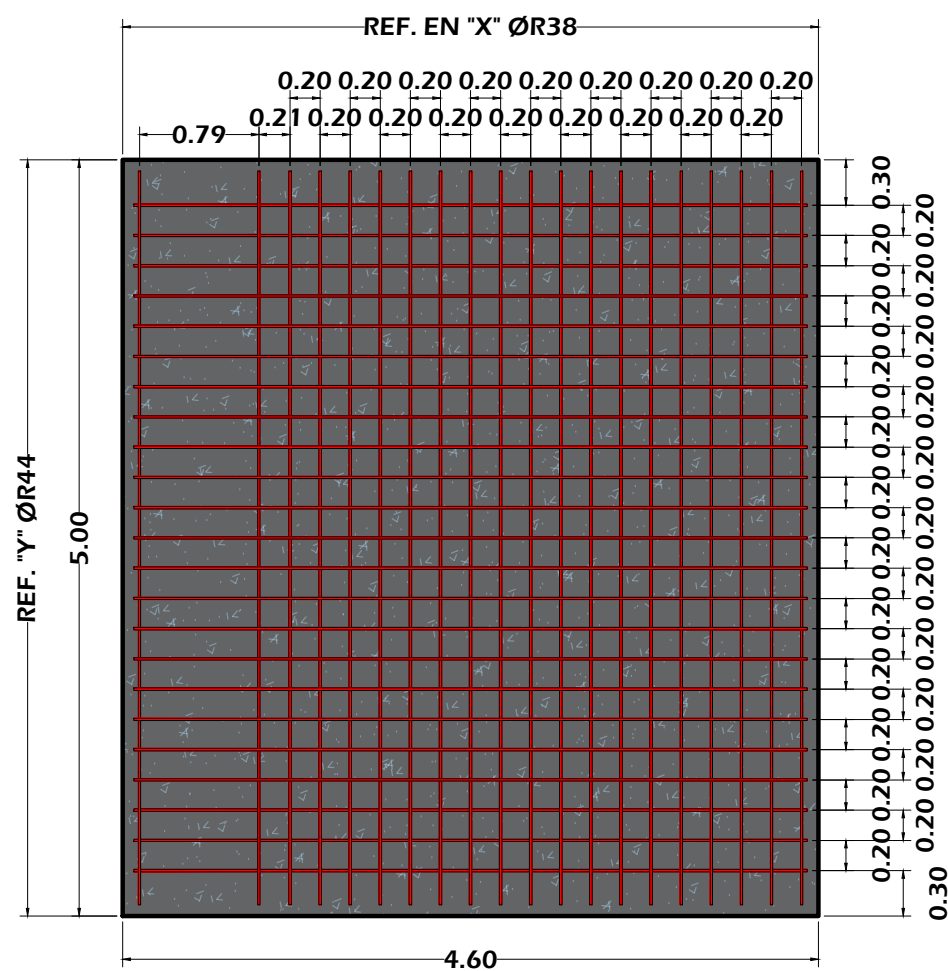

DISTRIBUCIÓN DEL REFUERZO INFERIOR EN ZAPATA DE ESTRIBO (vista en planta)

ESCALA: 1/50

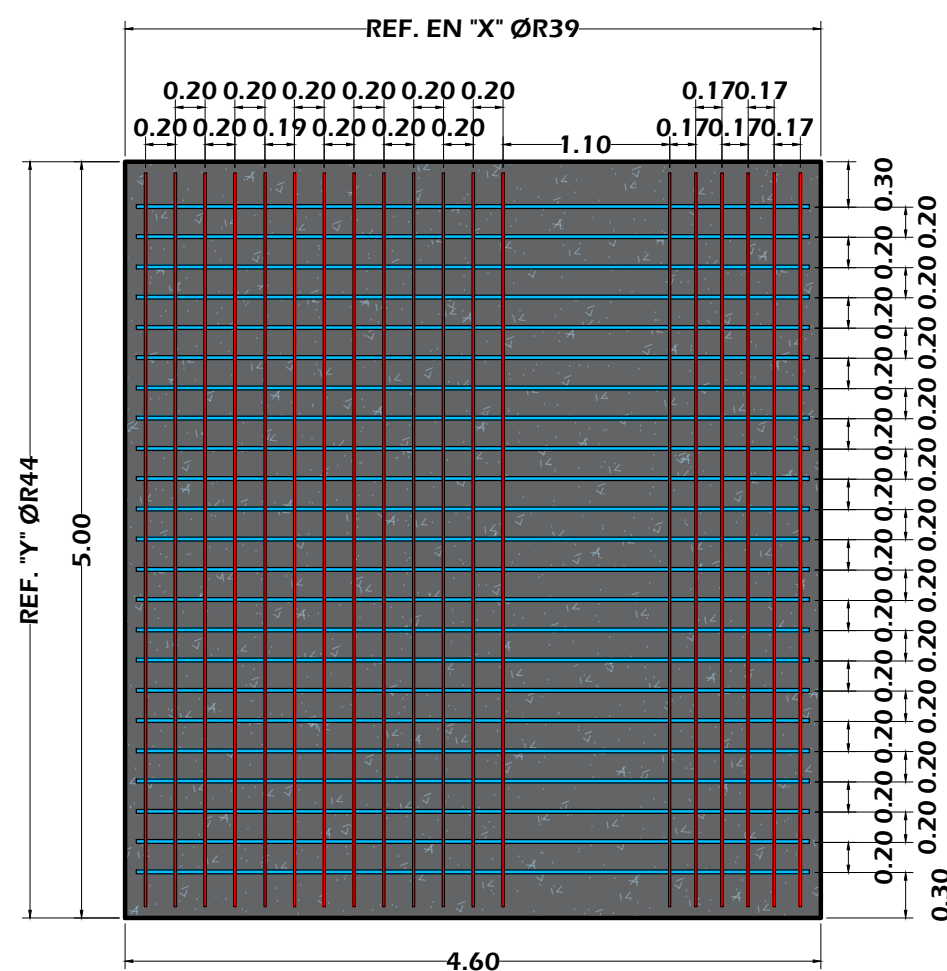

DISTRIBUCIÓN DEL REFUERZO SUPERIOR EN ZAPATA DE ESTRIBO (vista en planta)

ESCALA: 1/50



Alcalde:

SR. LUIS MOLINA ARLES

Area responsable:

GERENCIA DE OBRAS Y SERVICIOS PUBLICOS

Proyecto:

SERVICIO DEL ESTUDIO DE ARQUITECTURA Y DISEÑO PAISAJISTA DEL PROYECTO "MEJORAMIENTO Y AMPLIACION DE LOS SERVICIOS TURISTICOS CORREDOR TURISTICO MALECÓN DE LA RESERVA ALTURA PARQUE SALAZAR (MIRAFLORES) - PASEO SÁENZ PEÑA (BARRANCO) MIRAFLORES DEL DISTRITO DE MIRAFLORES - PROVINCIA DE LIMA - DEPARTAMENTO DE LIMA

Especialista:

EILEEN DANCUART SARDÁ
ARQUITECTA PAISAJISTA
CAP 4974

Plano:

ESTRIBO

Escala:






INDICADA

Fecha:

OCT-2020

Lámina:

E-06

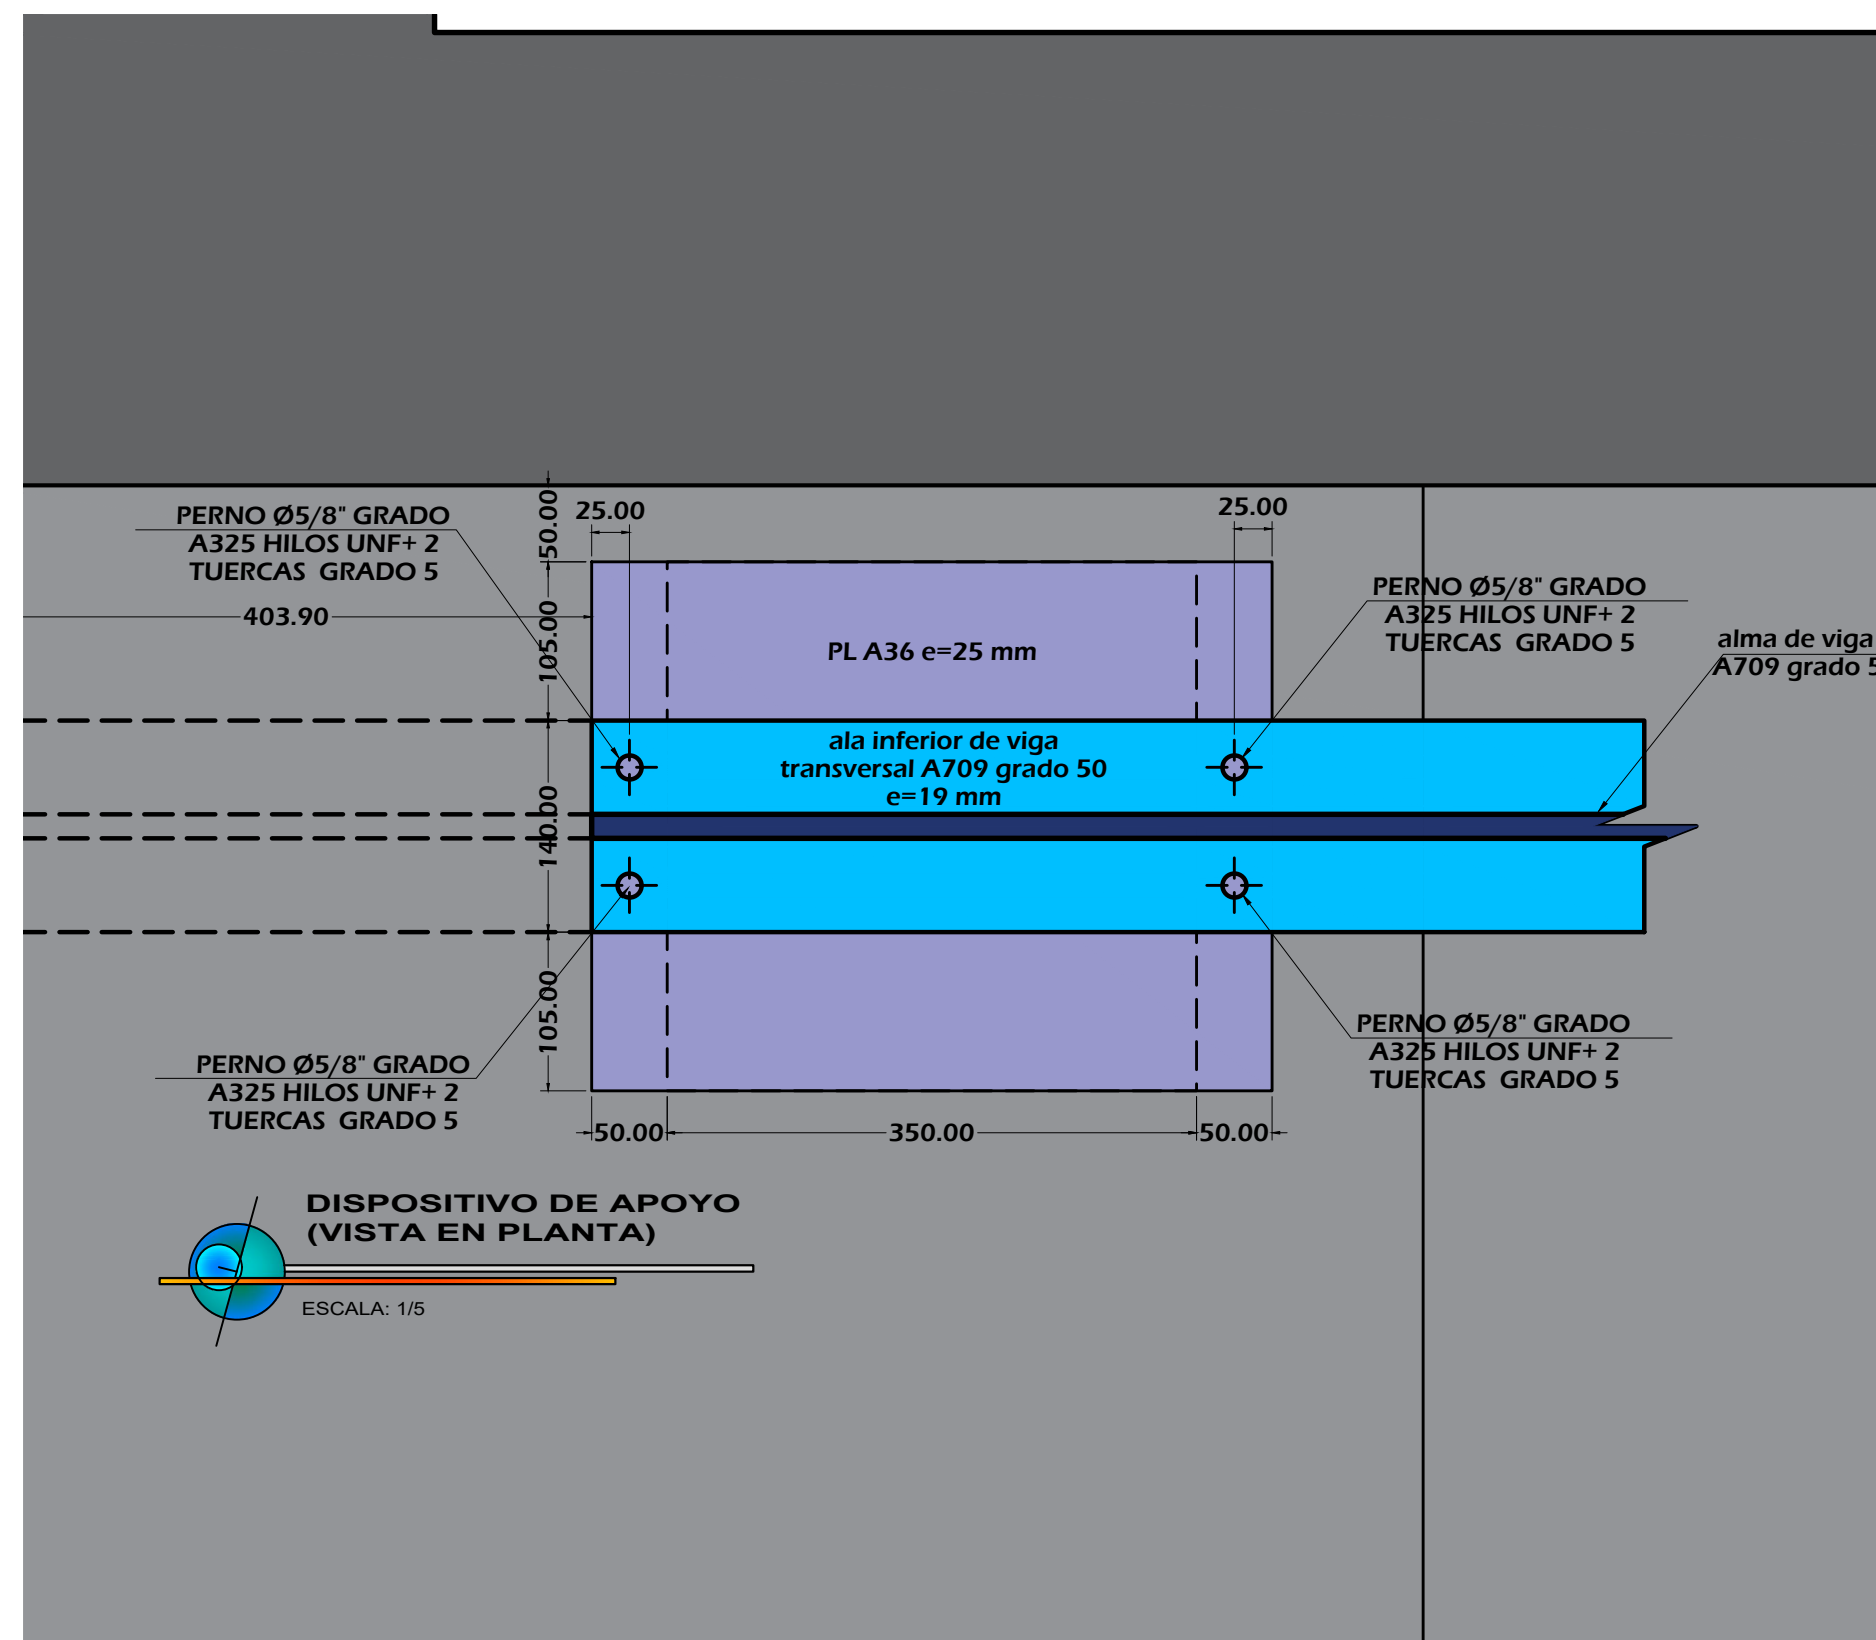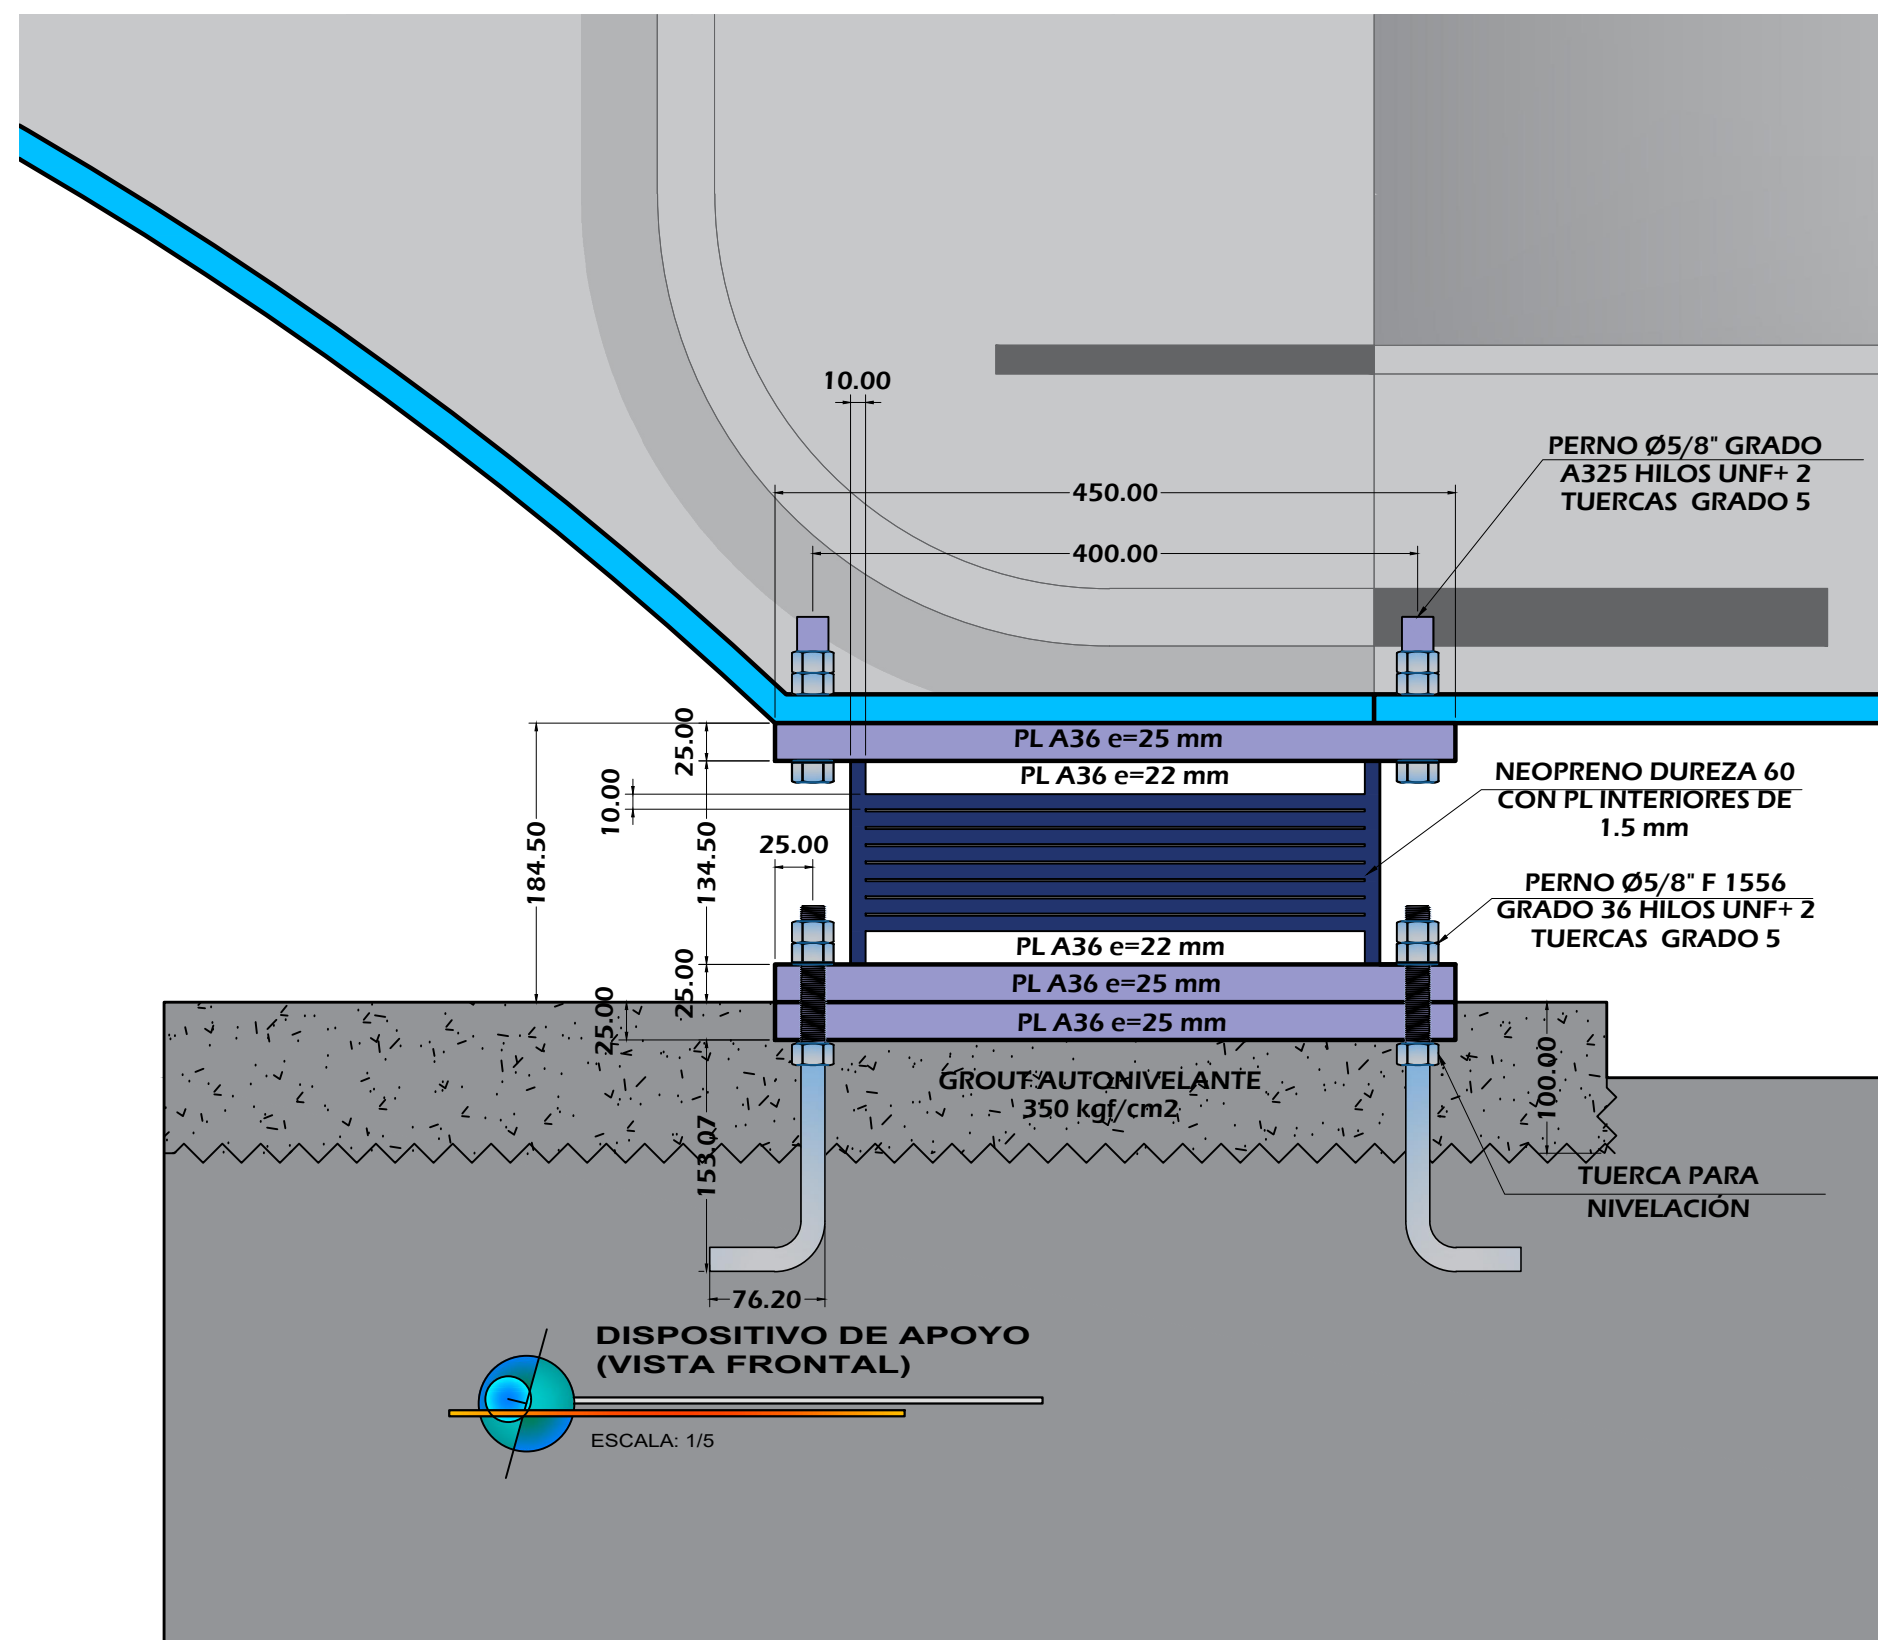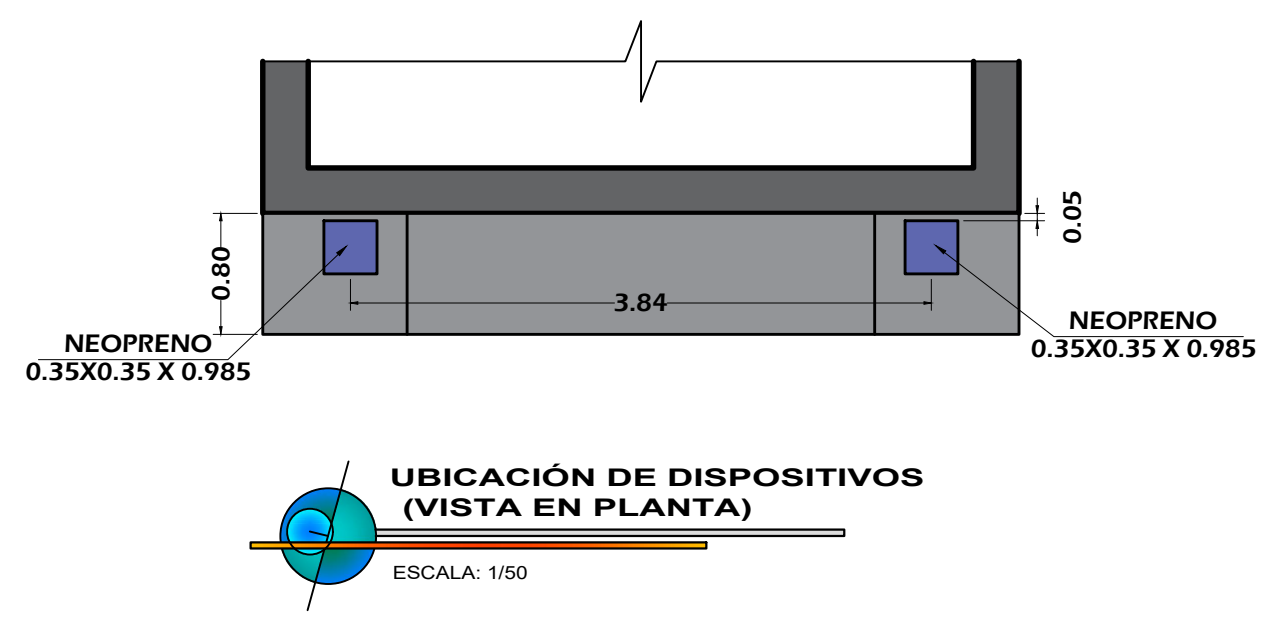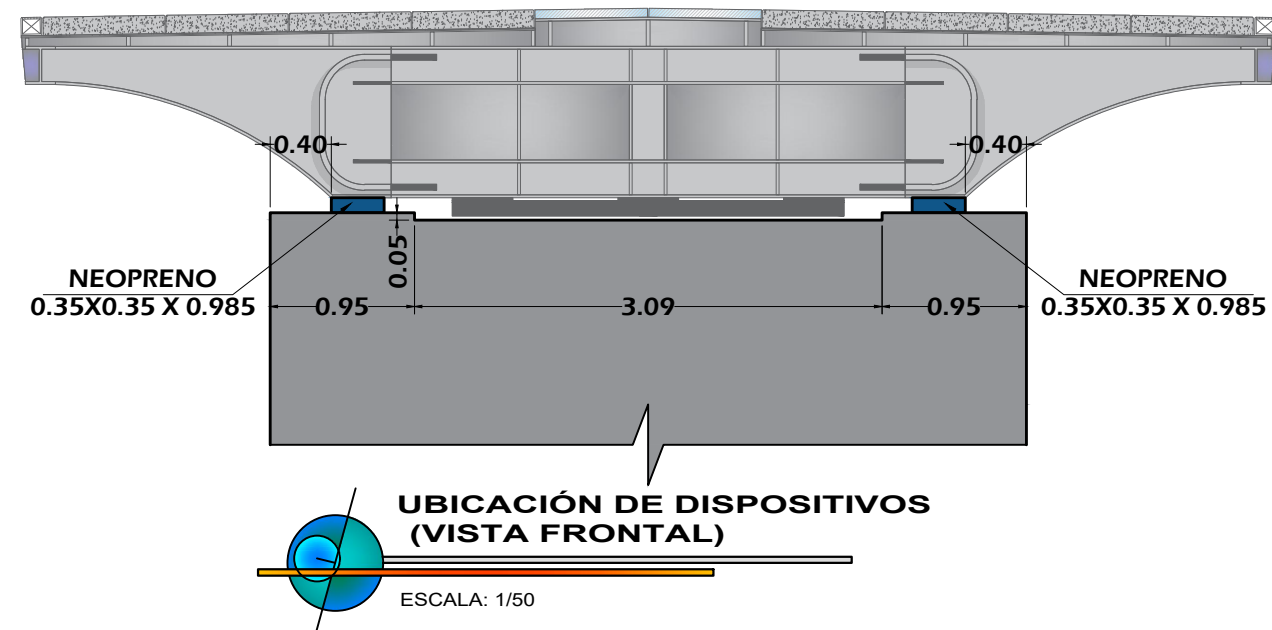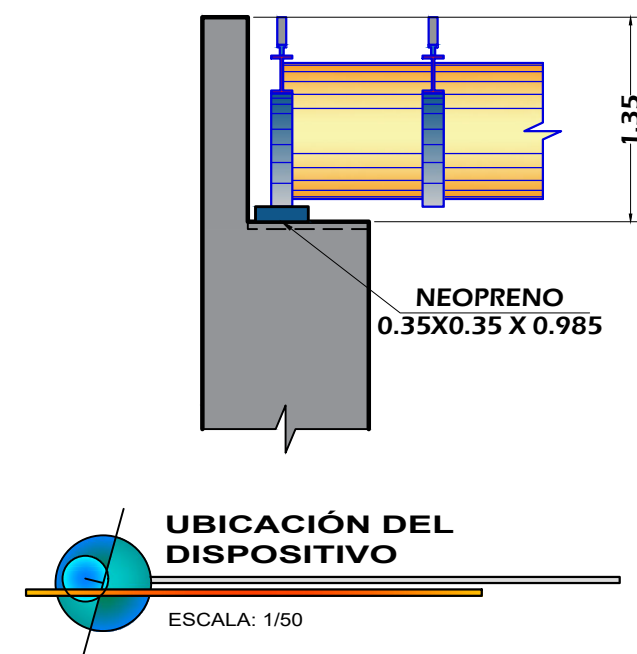

Alcalde:
SR. LUIS MOLINA ARLES

Area responsable:
GERENCIA DE OBRAS Y SERVICIOS PUBLICOS

Proyecto:
SERVICIO DEL ESTUDIO DE ARQUITECTURA Y DISEÑO PAISAJISTA DEL PROYECTO "MEJORAMIENTO Y AMPLIACION DE LOS SERVICIOS TURÍSTICOS CORREDOR TURÍSTICO MALECÓN DE LA RESERVA ALTA PARQUE SALAZAR (MIRAFLORES) - PASEO SÁENZ PEÑA (BARRANCO) MIRAFLORES DEL DISTRITO DE MIRAFLORES - PROVINCIA DE LIMA - DEPARTAMENTO DE LIMA

Especialista:
EILEEN DANCUART SARDÁ
ARQUITECTA PAISAJISTA
CAP 4974


Plano:
NEOPRENOS

Escala:
INDICADA









Fecha:
OCT-2020

Lámina:

E-07

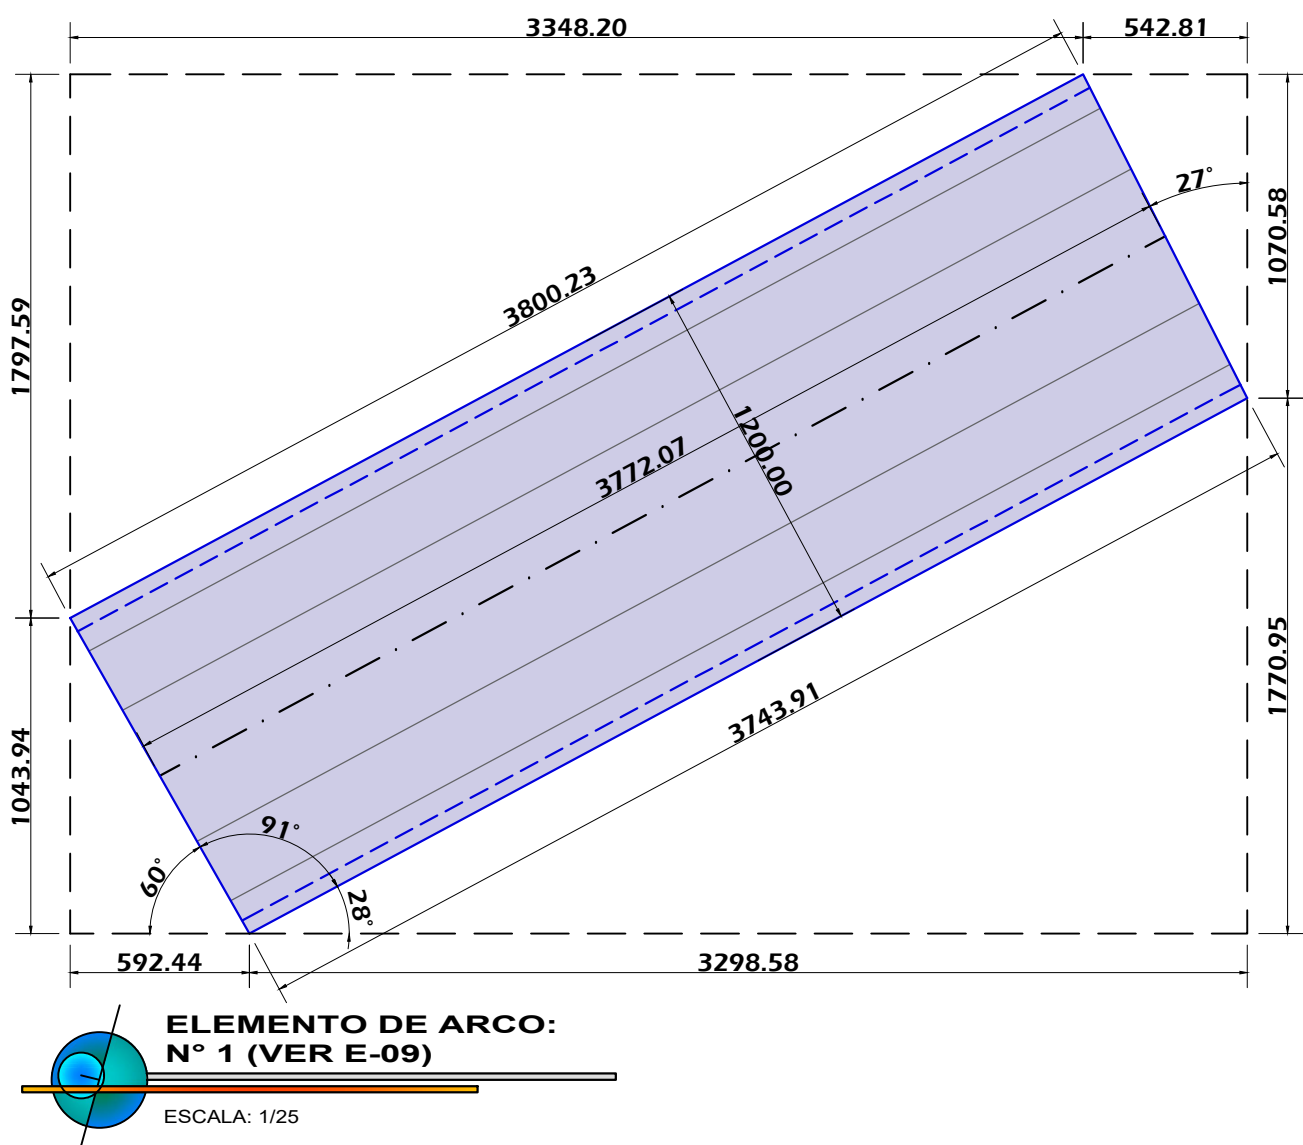

- LAS DIMENSIONES REALES DEL ARCO SE DESARROLLAN EN EL PLANO X - Z'
- EL PLANO DE LA VISTA LATERAL VERTICAL DEL PUENTE ES EL PLANO X - Z
- EL PLANO DE LA PROYECCIÓN HORIZONTAL DEL ARCO ES EL PLANO X - (-)Y

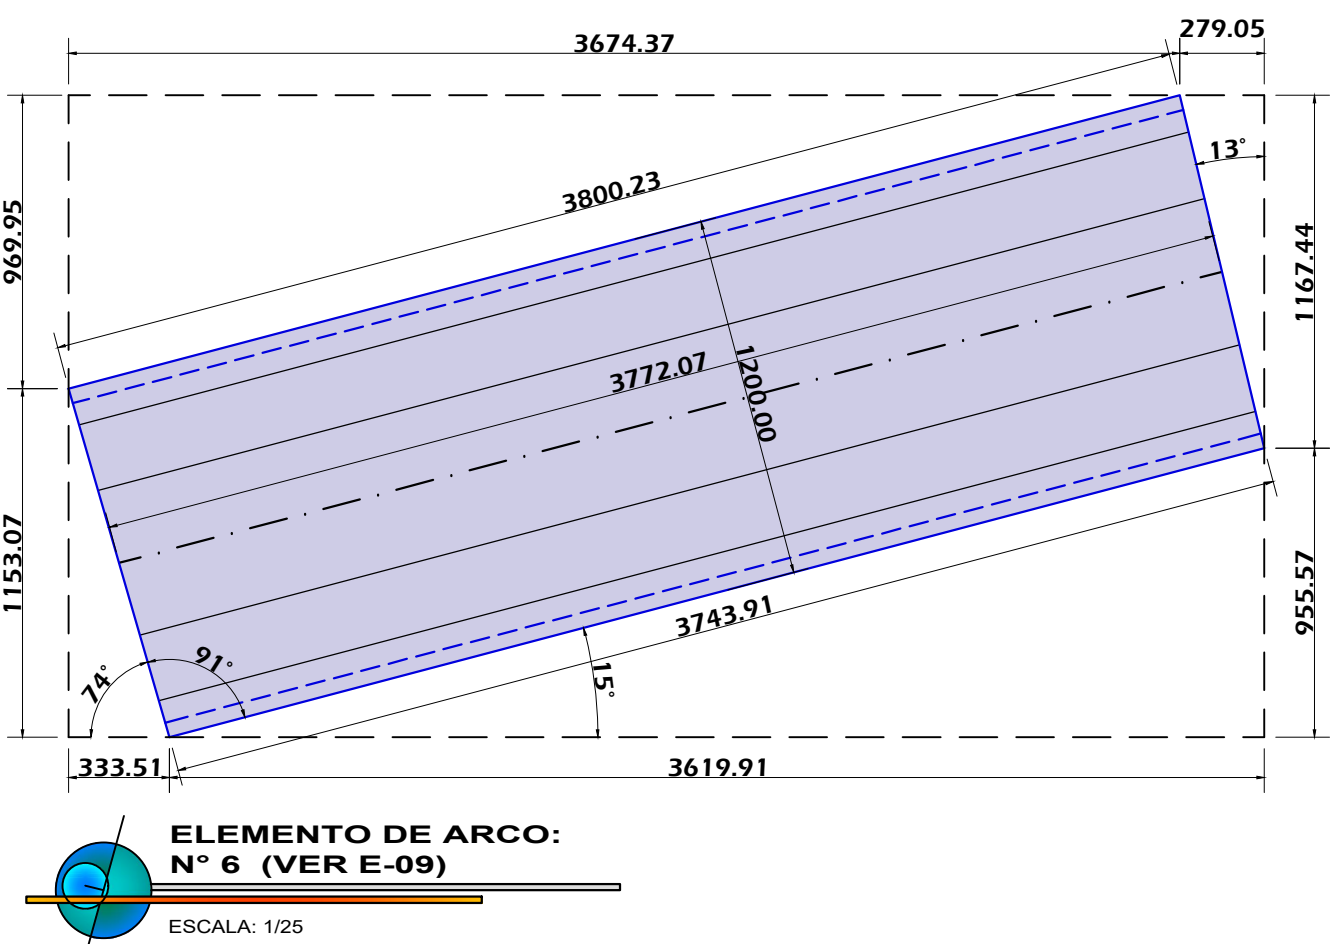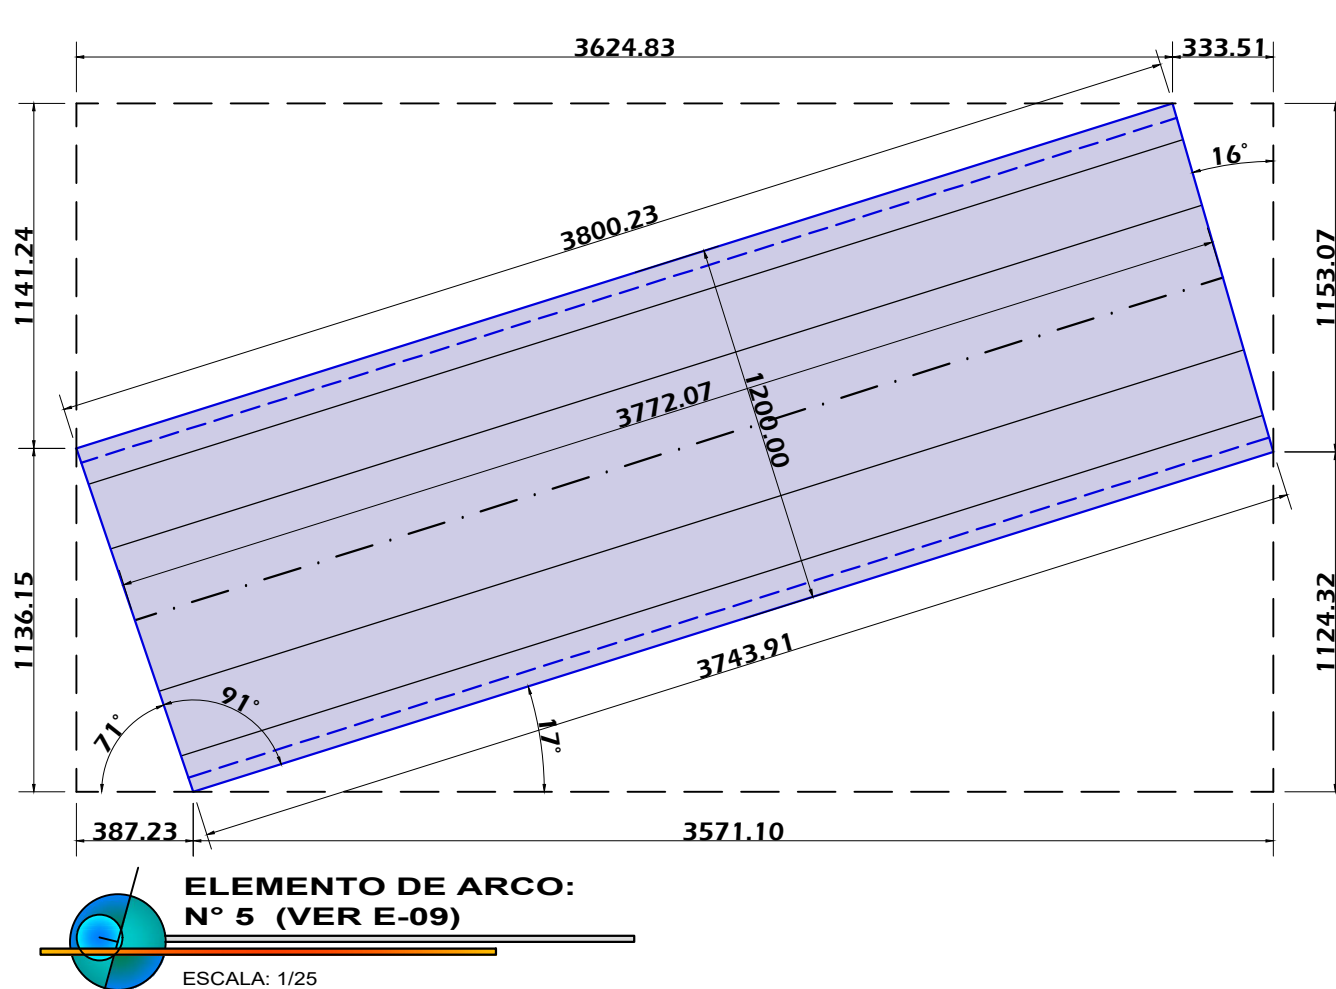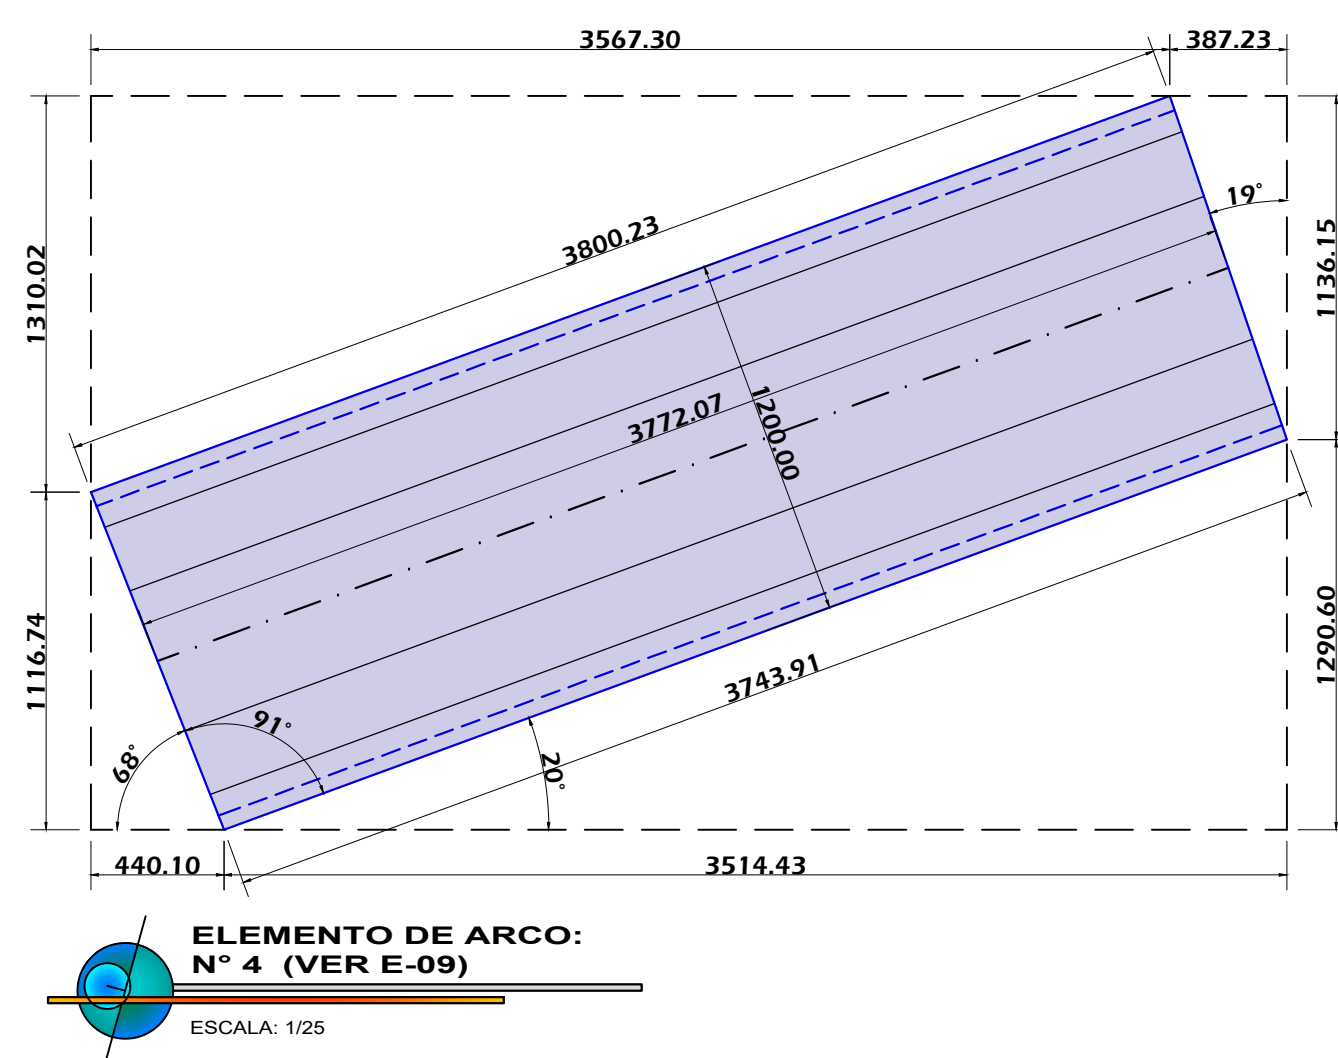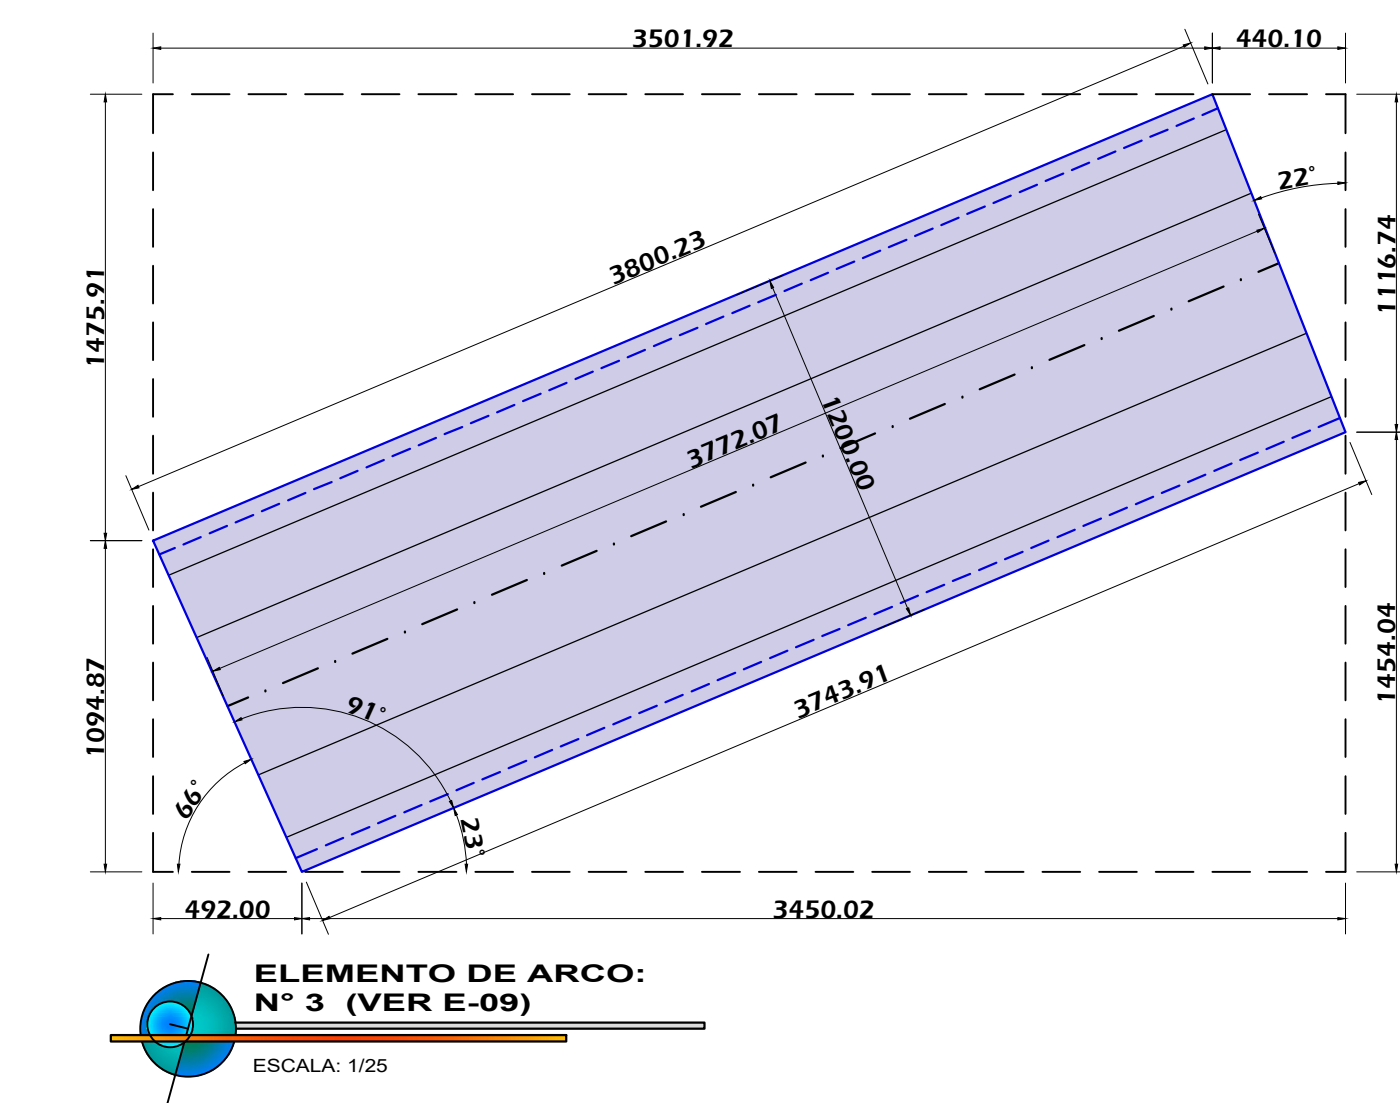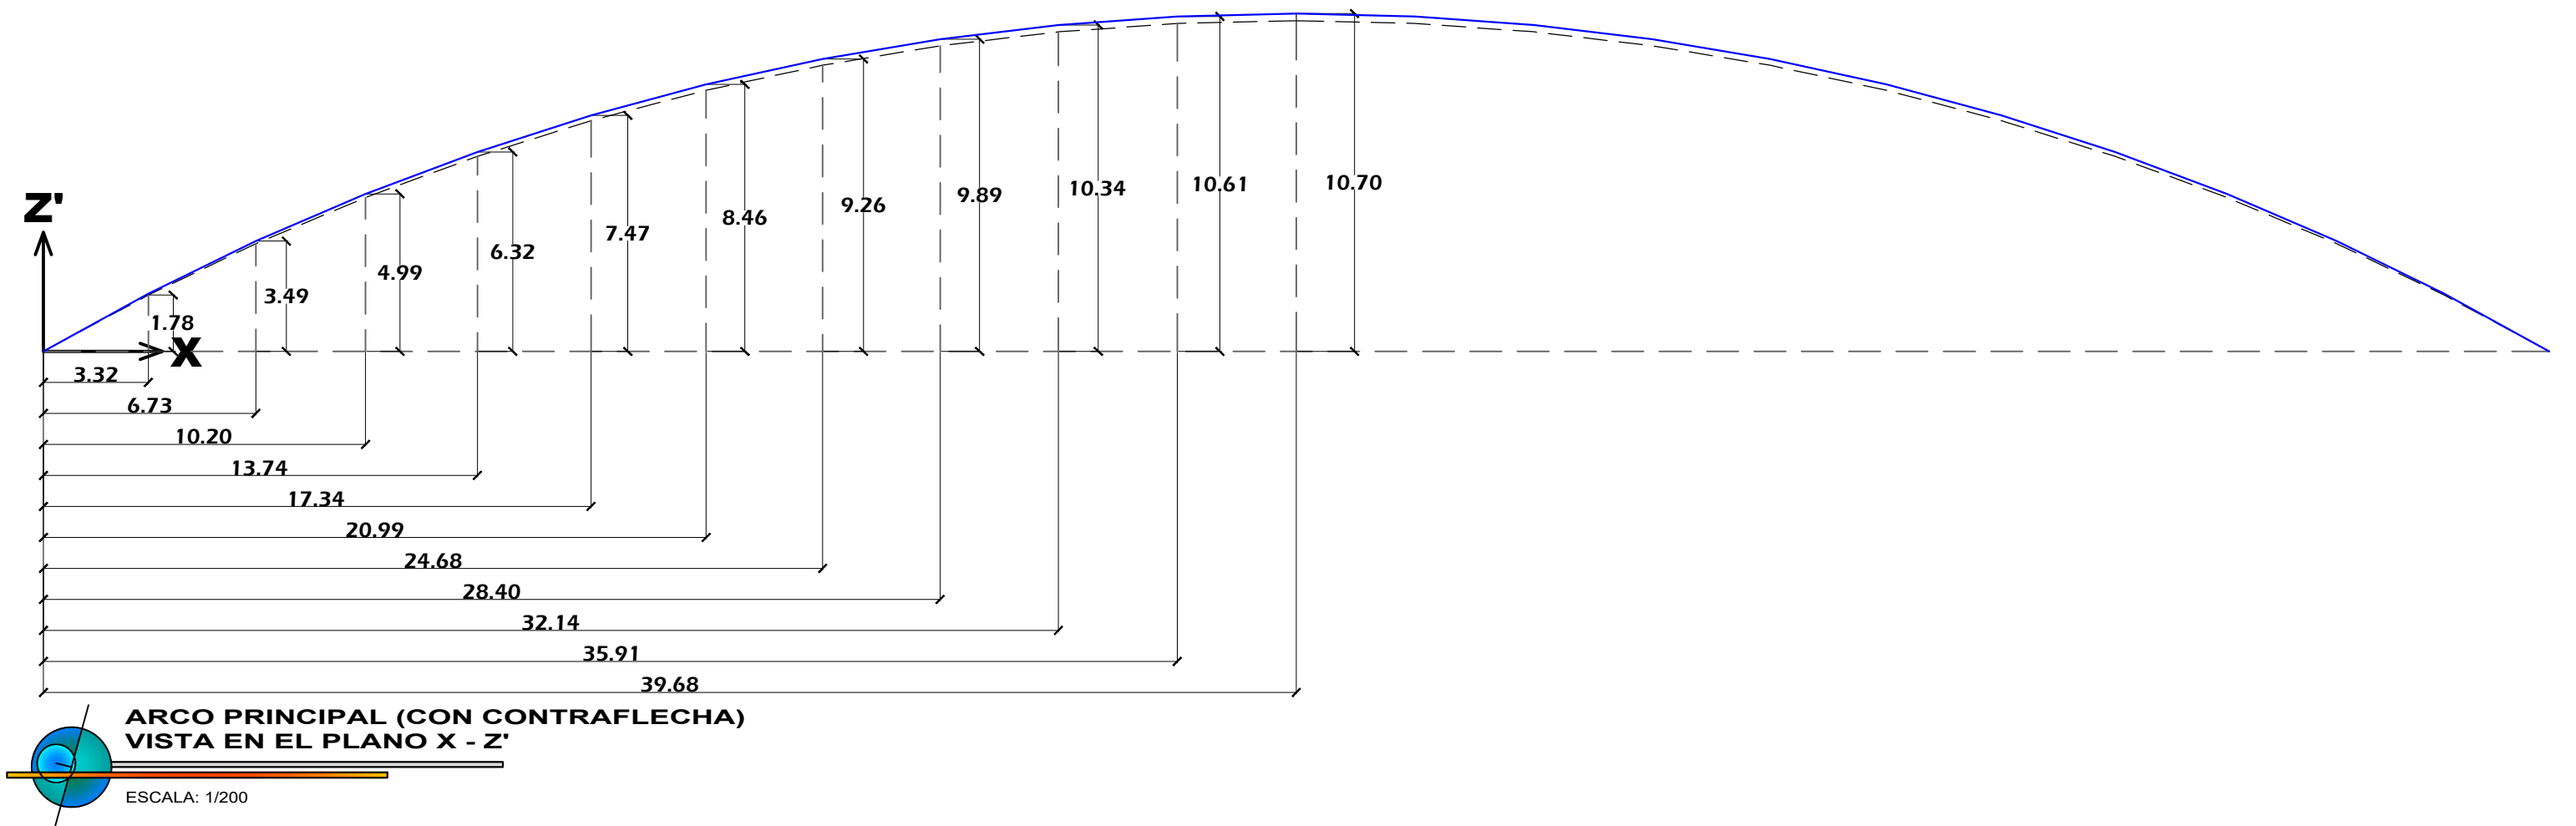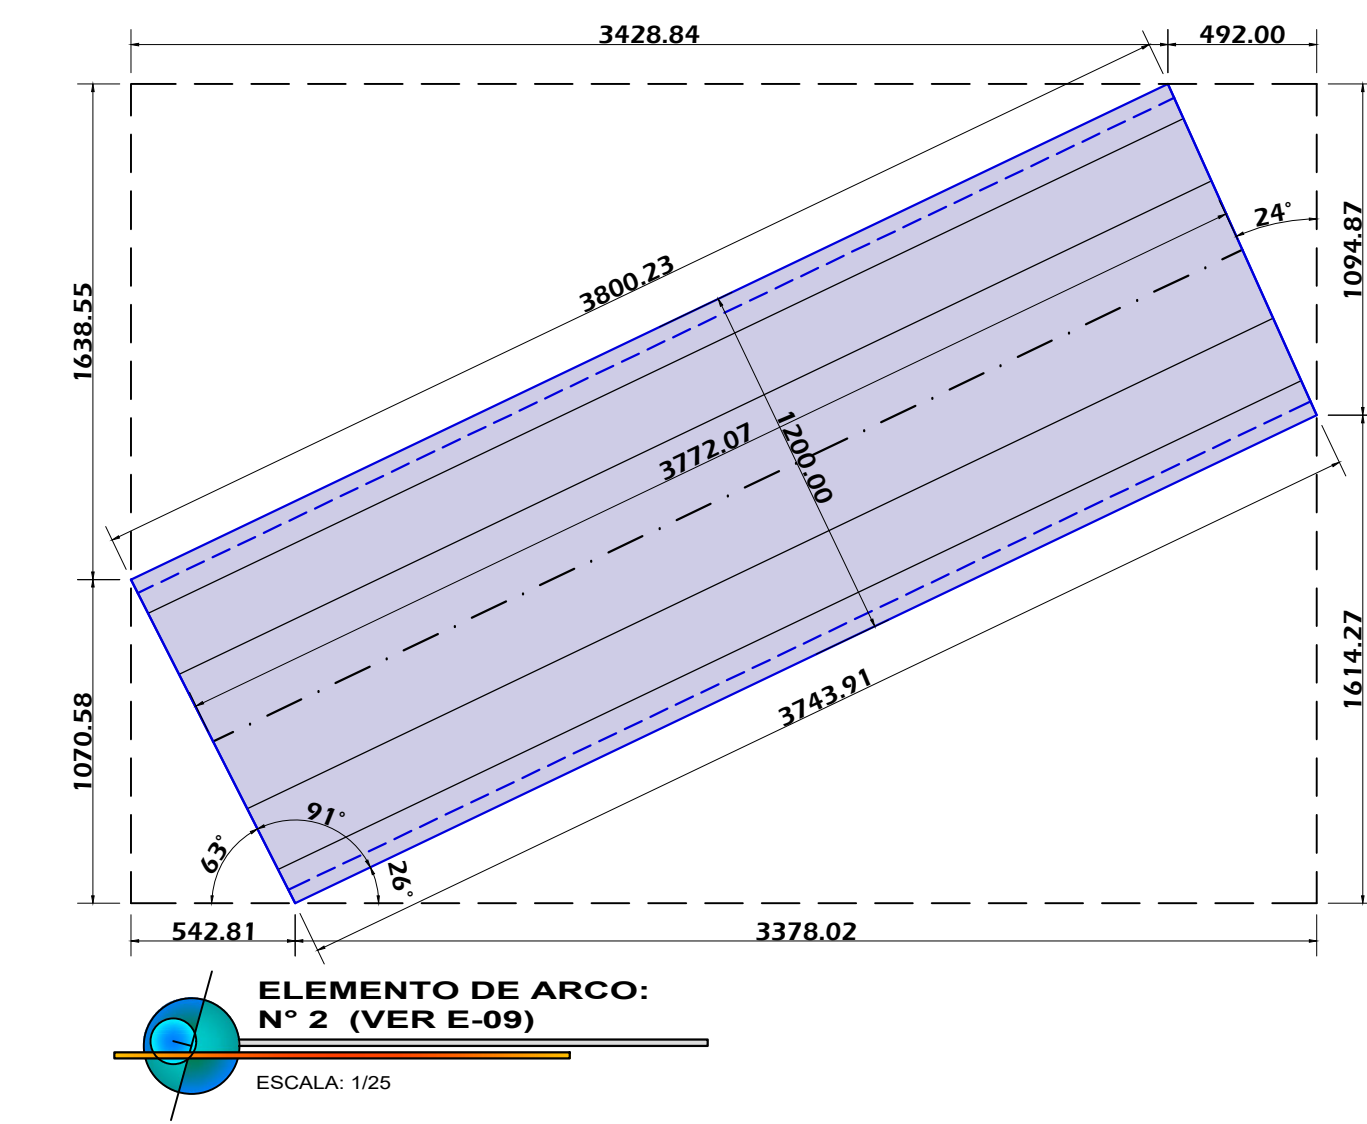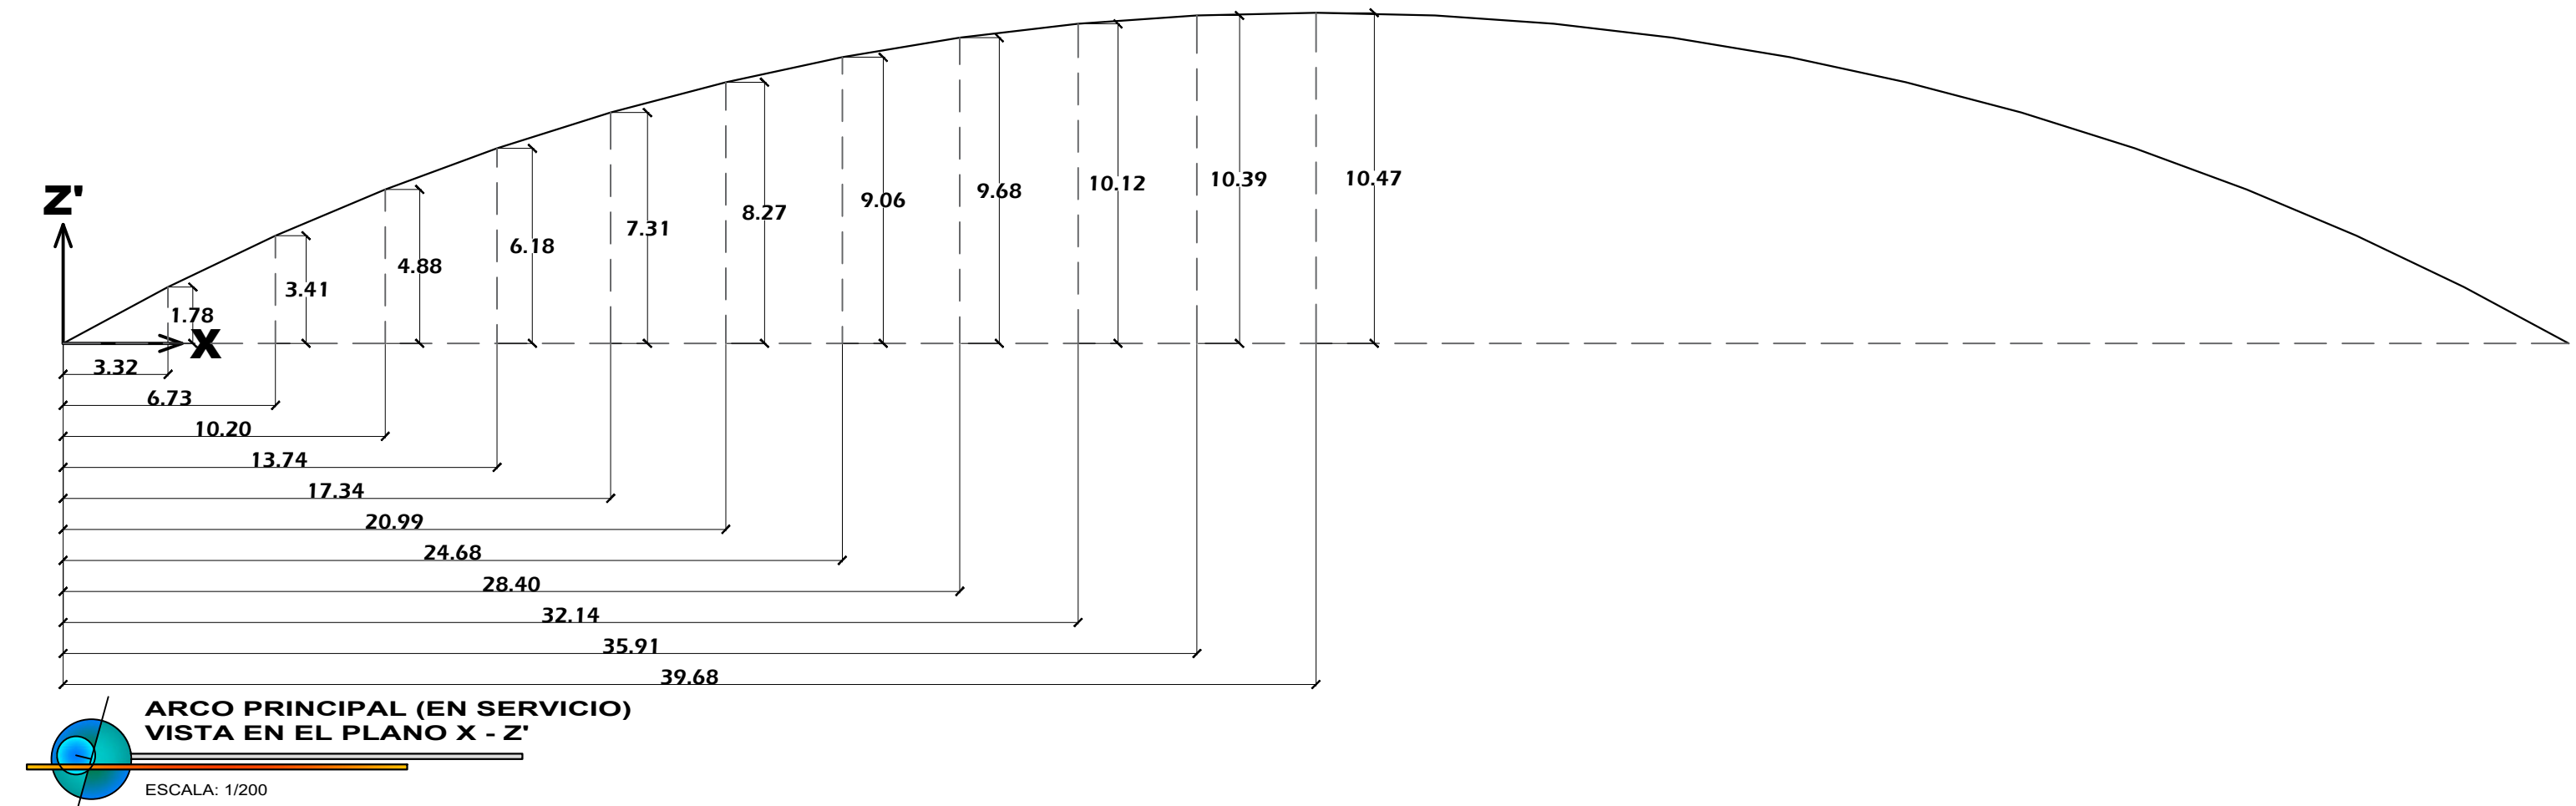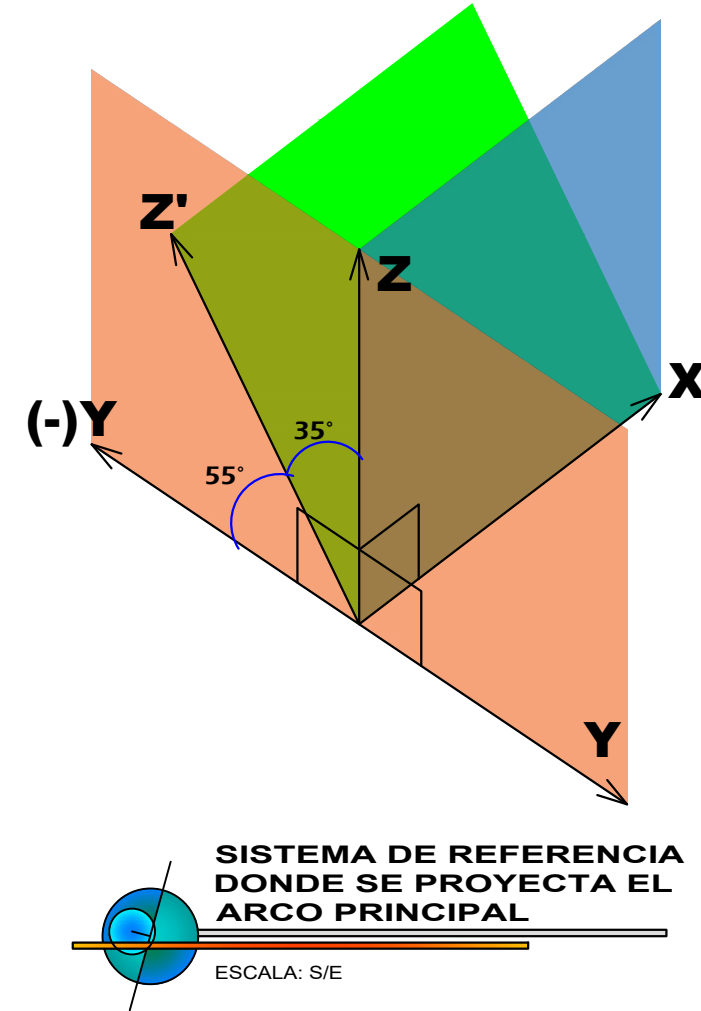

MIRAFLORES
CIUDAD HEROICA
RUMBO AL BICENTENARIO

Alcaldе:

SR. LUIS MOLINA ARLES

Area responsable:

GERENCIA DE OBRAS Y SERVICIOS PUBLICOS

Proyecto:

SERVICIO DEL ESTUDIO DE ARQUITECTURA Y DISEÑO PAISAJISTA DEL PROYECTO "MEJORAMIENTO Y AMPLIACION DE LOS SERVICIOS TURÍSTICOS CORREDOR TURÍSTICO MALECÓN DE LA RESERVA ALTURA PARQUE SALAZAR (MIRAFLORES) - PASEO SÁENZ PEÑA (BARRANCO) MIRAFLORES DEL DISTRITO DE MIRAFLORES - PROVINCIA DE LIMA - DEPARTAMENTO DE LIMA

Especialista:

EILEEN DANCUART SARDÁ
ARQUITECTA PAISAJISTA
CAP 4974



Plano:

ARCO PRINCIPAL

Escala: 1:2000 Fecha: OCT-2020

Lámina:

E-08

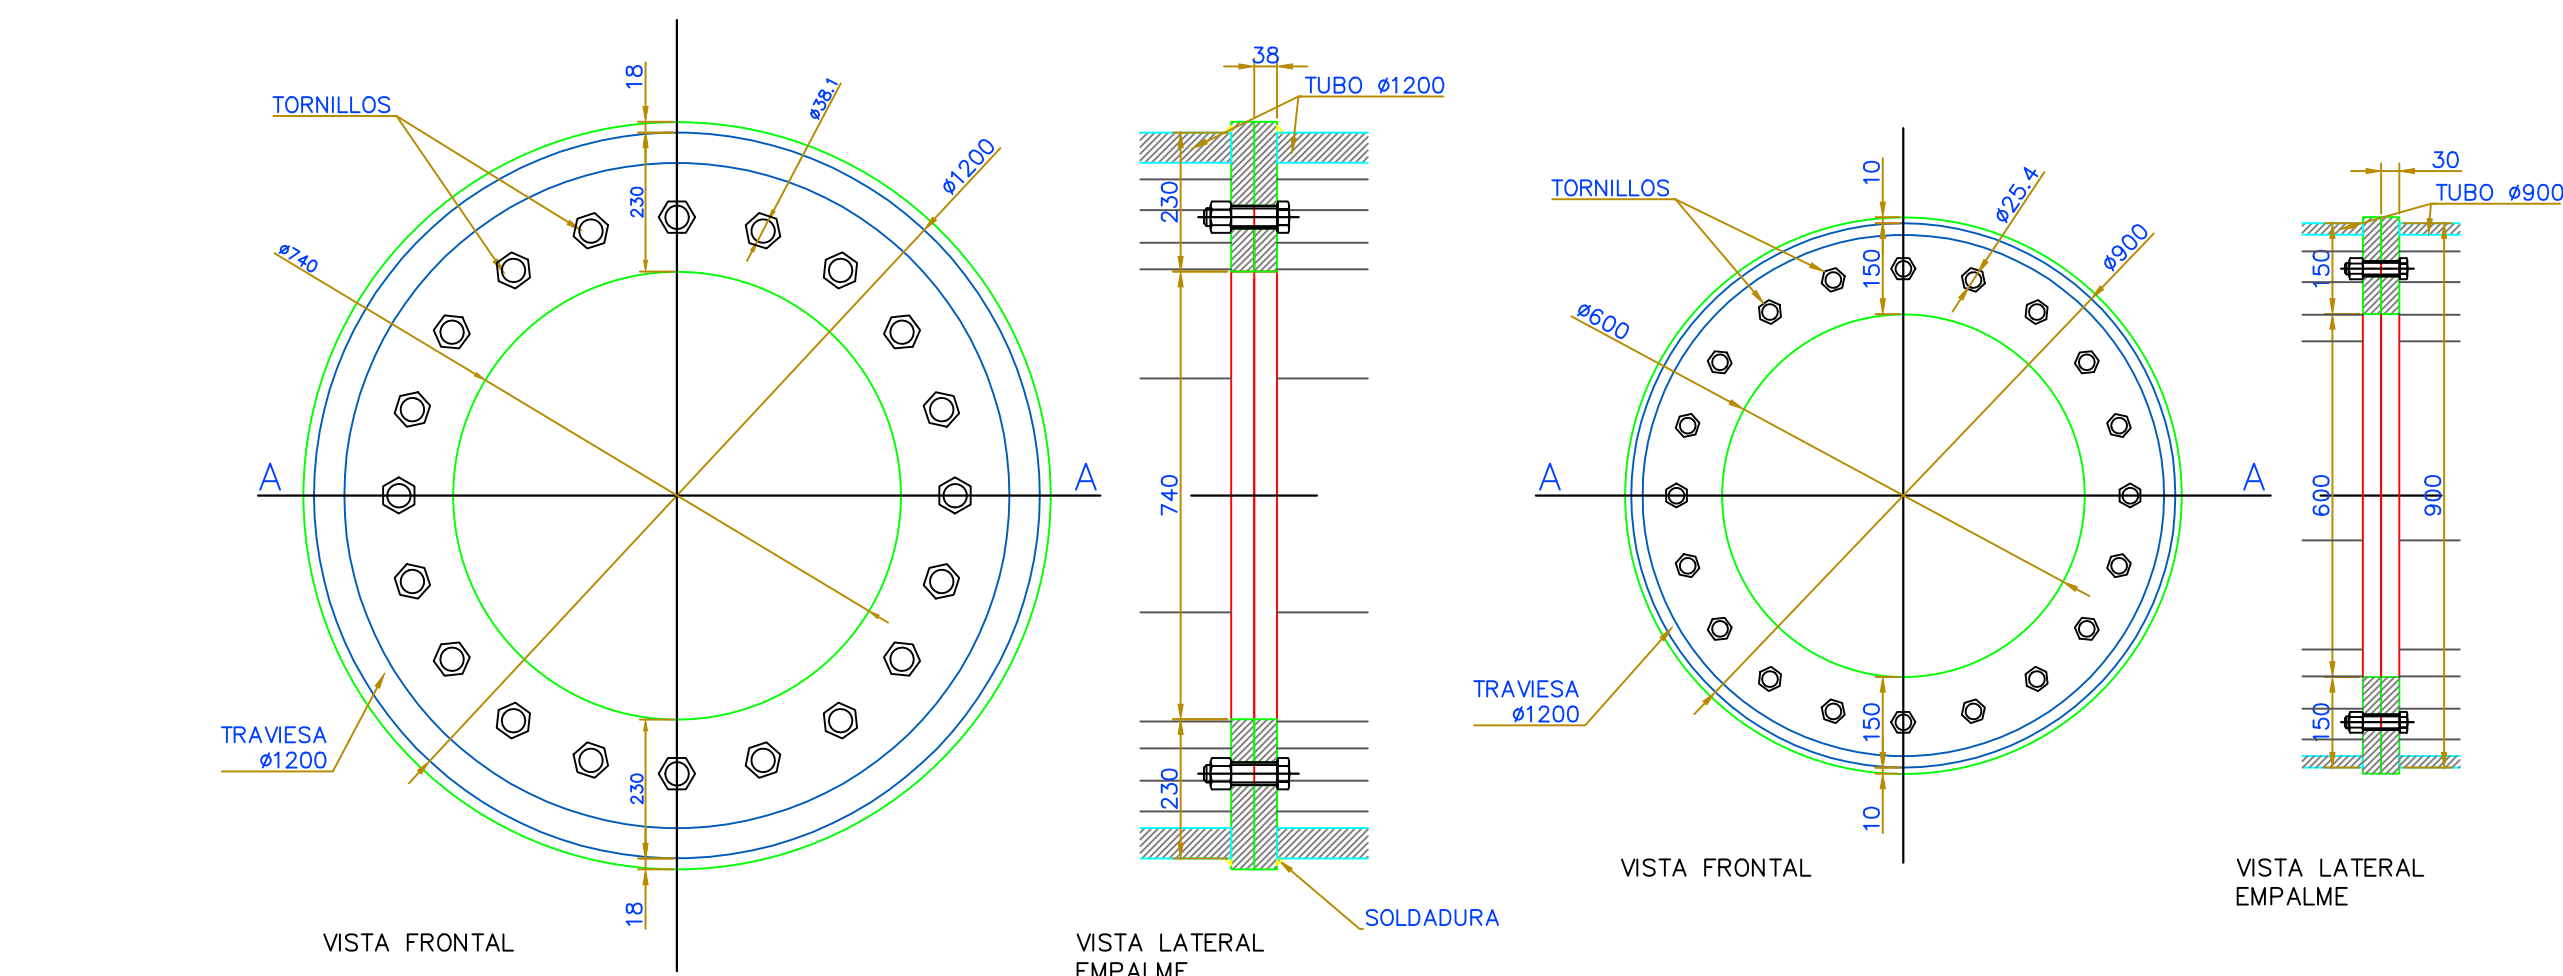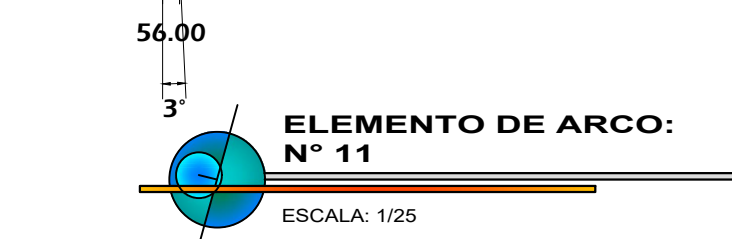


	UNIDAD	TOTAL
BRIDAS	1	32
PERNOS	20	640

	UNIDAD	TOTAL
BRIDAS	1	40
PERNOS	20	800

NOTA:


EN FUNCION DEL PROCEDIMIENTO DE MONTAJE A UTILIZAR, EL CONTRATISTA PRESENTARA LOS PLANOS CON LA UBICACION Y DETALLE DE LOS EMPALMES EMPERNADOS QUE SEAN NECESARIOS

LA MEMORIA Y PLANOS DE MONTAJE DEBERAN SER PRESENTADOS AL SUPERVISOR PARA SU REVISION Y APROBACION

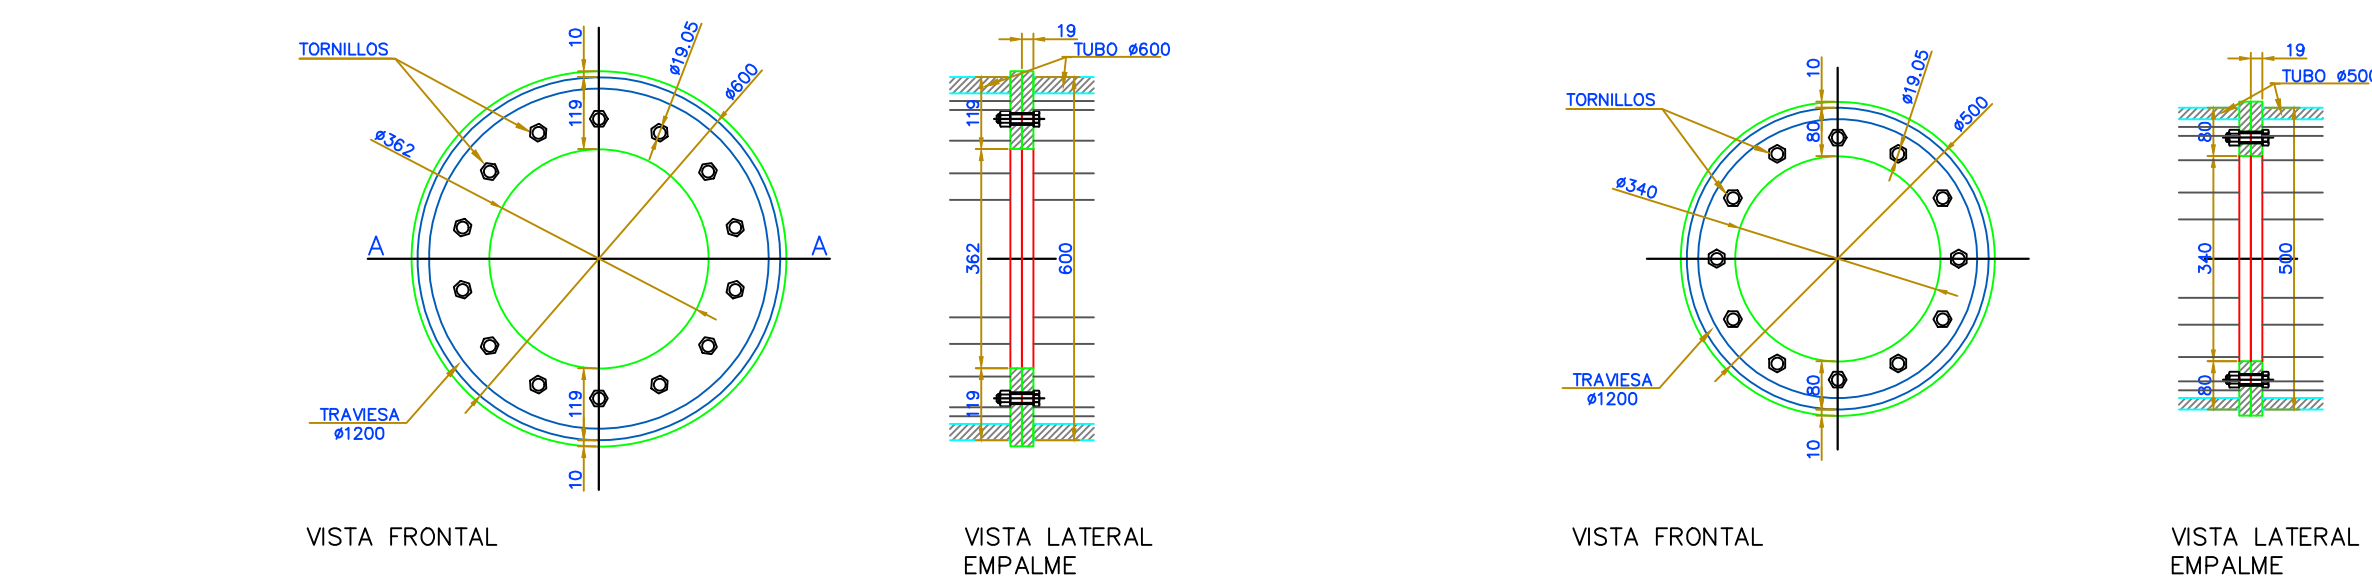

	UNIDAD	TOTAL
BRIDAS	1	8
PERNOS	14	112

	UNIDAD	TOTAL
BRIDAS	1	8
PERNOS	12	96

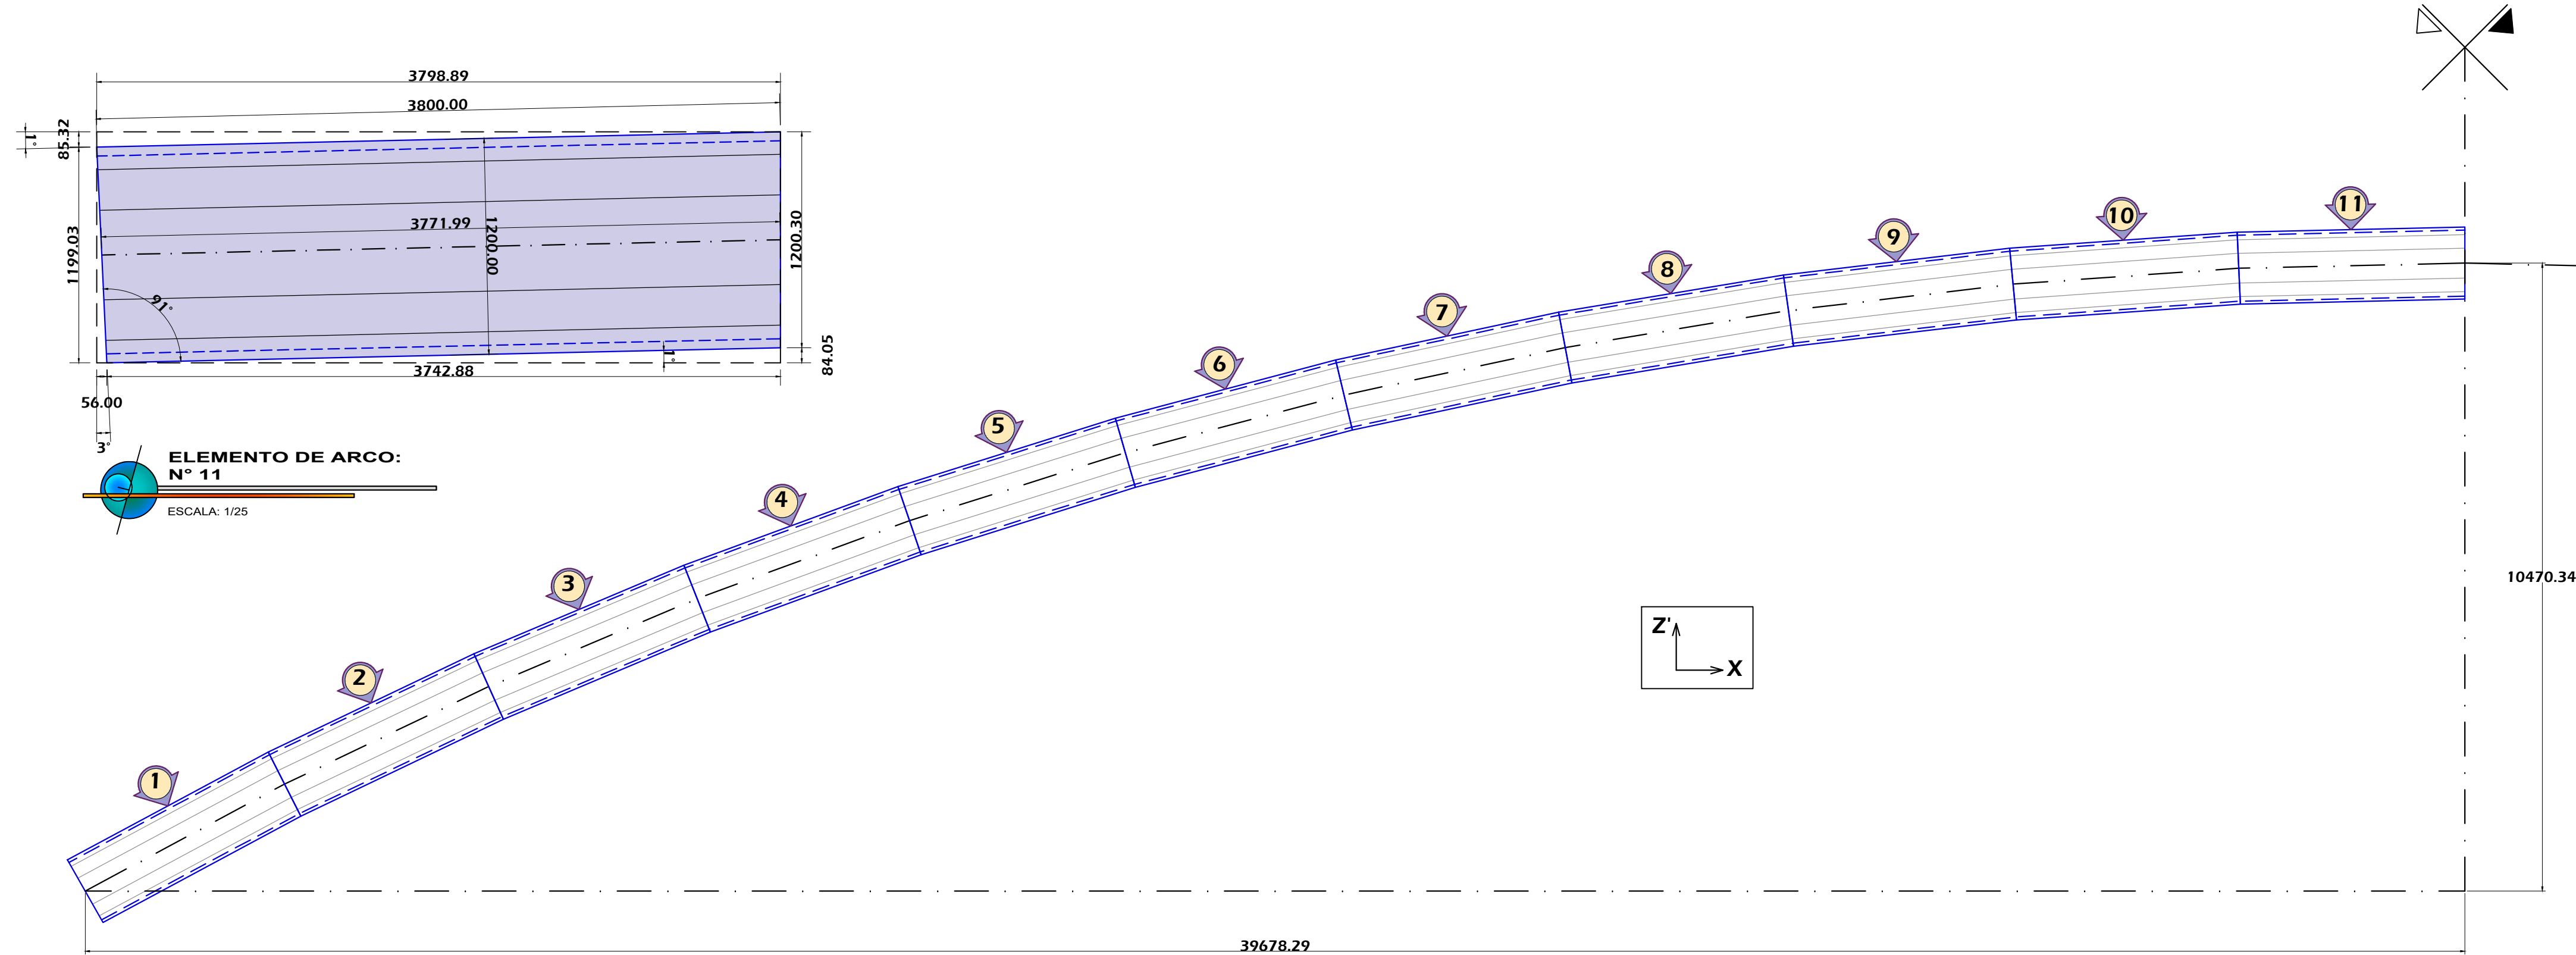

Alcalde:

SR. LUIS
MOLINA ARLES

Area responsable:

GERENCIA DE OBRAS Y
SERVICIOS PUBLICOS

Proyecto:

SERVICIO DEL ESTUDIO
DE ARQUITECTURA Y
DISEÑO PAISAJISTA DEL
PROYECTO
"MEJORAMIENTO Y
AMPLIACION DE LOS
SERVICIOS TURÍSTICOS
CORREDOR TURÍSTICO
MALECÓN DE LA RESERVA
ALTURA PARQUE
SALAZAR (MIRAFLORES) -
PASEO SÁENZ PEÑA
(BARRANCO)
MIRAFLORES DEL
DISTRITO DE
MIRAFLORES -
PROVINCIA DE LIMA -
DEPARTAMENTO DE LIMA

Especialista:

EILEEN DANCUART
SARDÁ
ARQUITECTA PAISAJISTA
CAP 4974

Plano:

ARCO
PRINCIPAL




Escala:

1:2000

Fecha:
OCT-2020

Lámina:

E-09

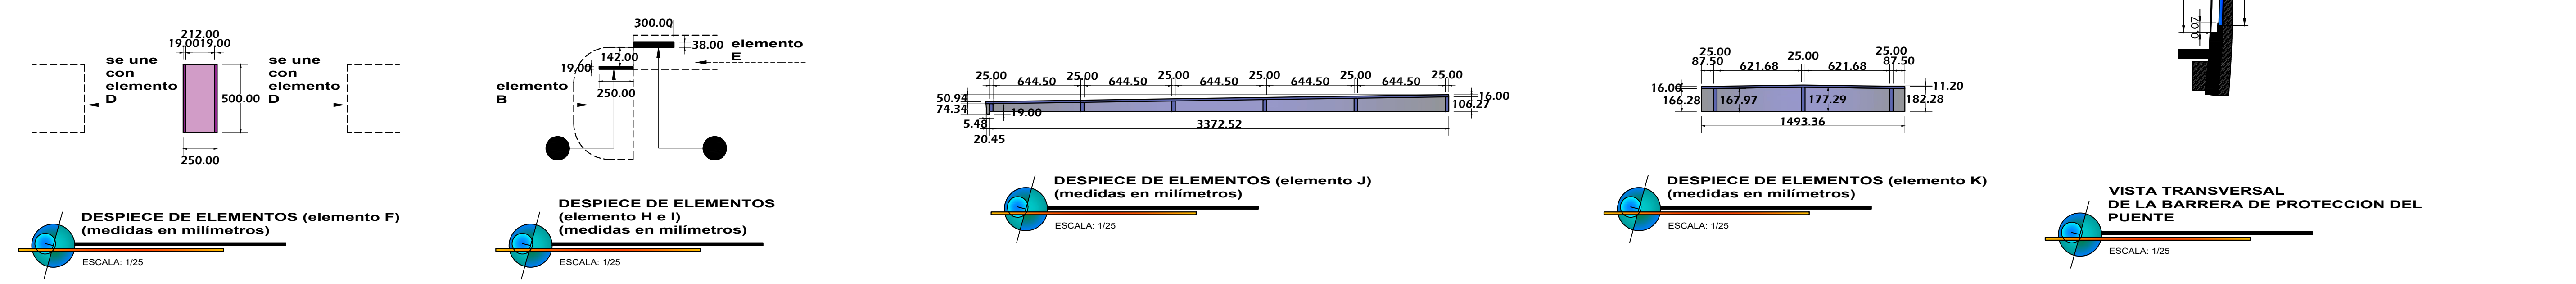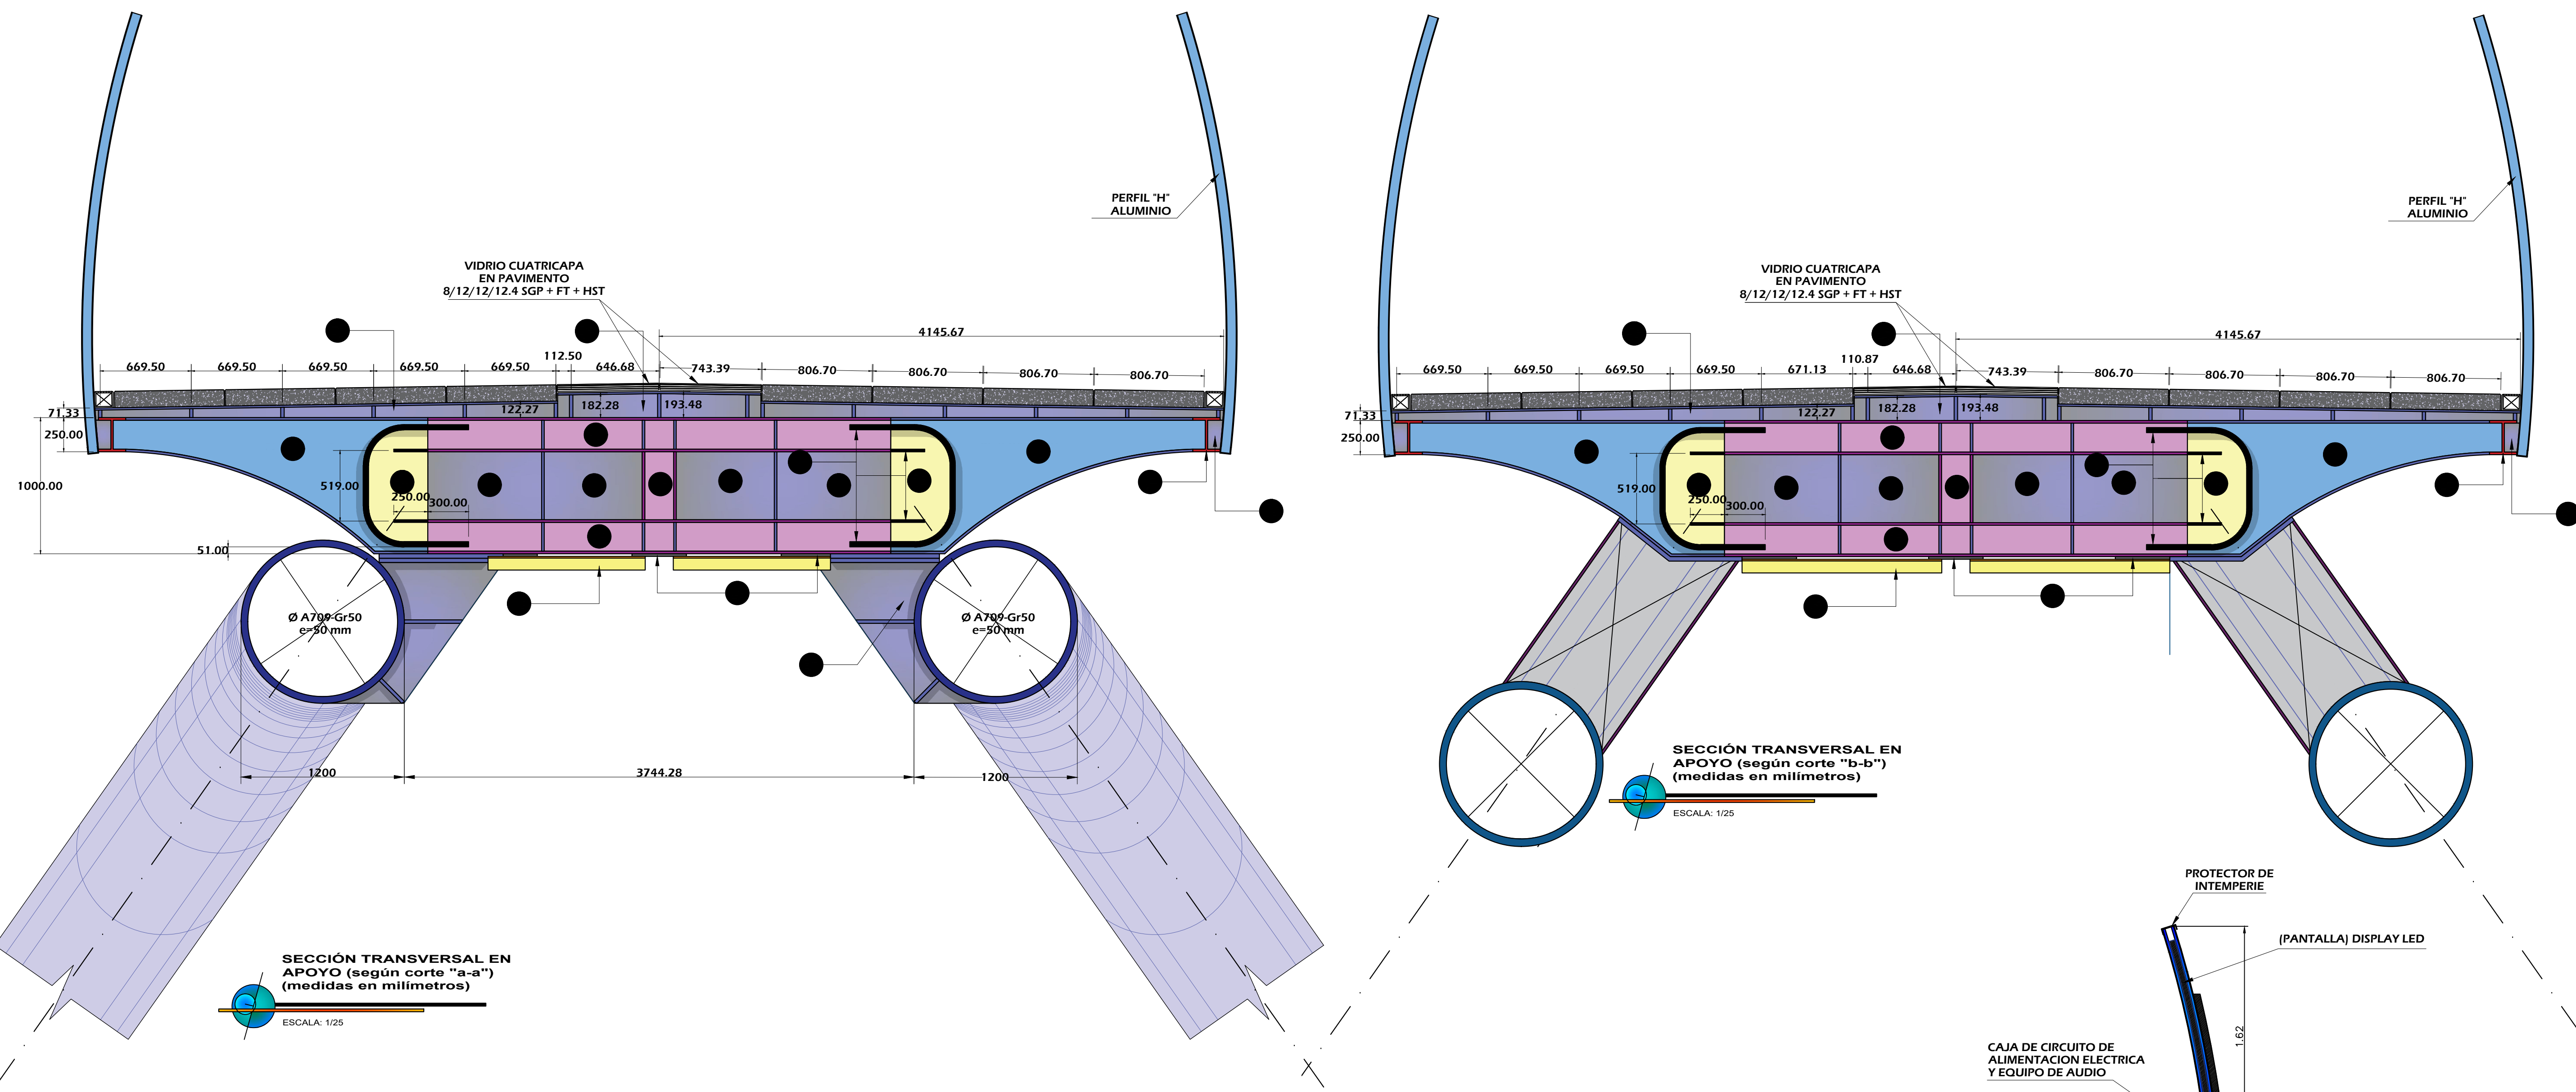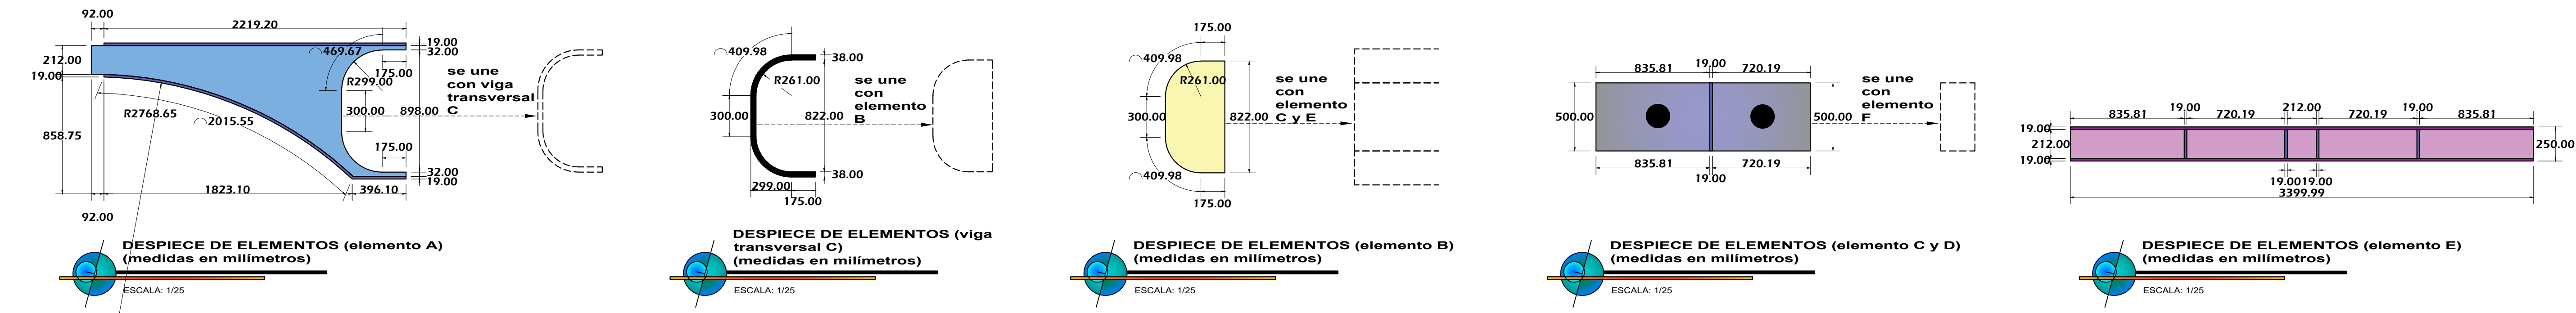

Alcalde:

SR. LUIS MOLINA ARLES

Area responsable:

GERENCIA DE OBRAS Y SERVICIOS PUBLICOS

Proyecto:

SERVICIO DEL ESTUDIO DE ARQUITECTURA Y DISEÑO PAISAJISTA DEL PROYECTO "MEJORAMIENTO Y AMPLIACION DE LOS SERVICIOS TURISTICOS CORREDOR TURISTICO MALECON DE LA RESERVA ALTURA PARQUE SALAZAR (MIRAFLORES) - PASEO SAENZ PEÑA (BARRANCO) MIRAFLORES DEL DISTRITO DE MIRAFLORES - PROVINCIA DE LIMA - DEPARTAMENTO DE LIMA

Especialista:

EILEEN DANCUART SARDÁ
ARQUITECTA PAISAJISTA
CAP 4974

Plano:

SECCIONES TRANSVERSALES

Escala:
1:2000

Fecha:
OCT-2020

Lámina:

E-10

Alcalde:

SR. LUIS
MOLINA ARLES

Area responsable:

GERENCIA DE OBRAS Y
SERVICIOS PUBLICOS

Proyecto:

SERVICIO DEL ESTUDIO
DE ARQUITECTURA Y
DISEÑO PAISAJISTA DEL
PROYECTO
"MEJORAMIENTO Y
AMPLIACION DE LOS
SERVICIOS TURÍSTICOS
CORREDOR TURÍSTICO
MALECÓN DE LA RESERVA
ALTURA PARQUE
SALAZAR (MIRAFLORES) -
PASEO SÁENZ PEÑA
(BARRANCO)
MIRAFLORES DEL
DISTRITO DE
MIRAFLORES -
PROVINCIA DE LIMA -
DEPARTAMENTO DE LIMA

Especialista:

EILEEN DANCUART
SARDÁ
ARQUITECTA PAISAJISTA
CAP 4974

Plano:

SECCIONES
TRANSVERSALES

Escala:





1:2000


Fecha:


OCT-2020

Lámina:

E-11

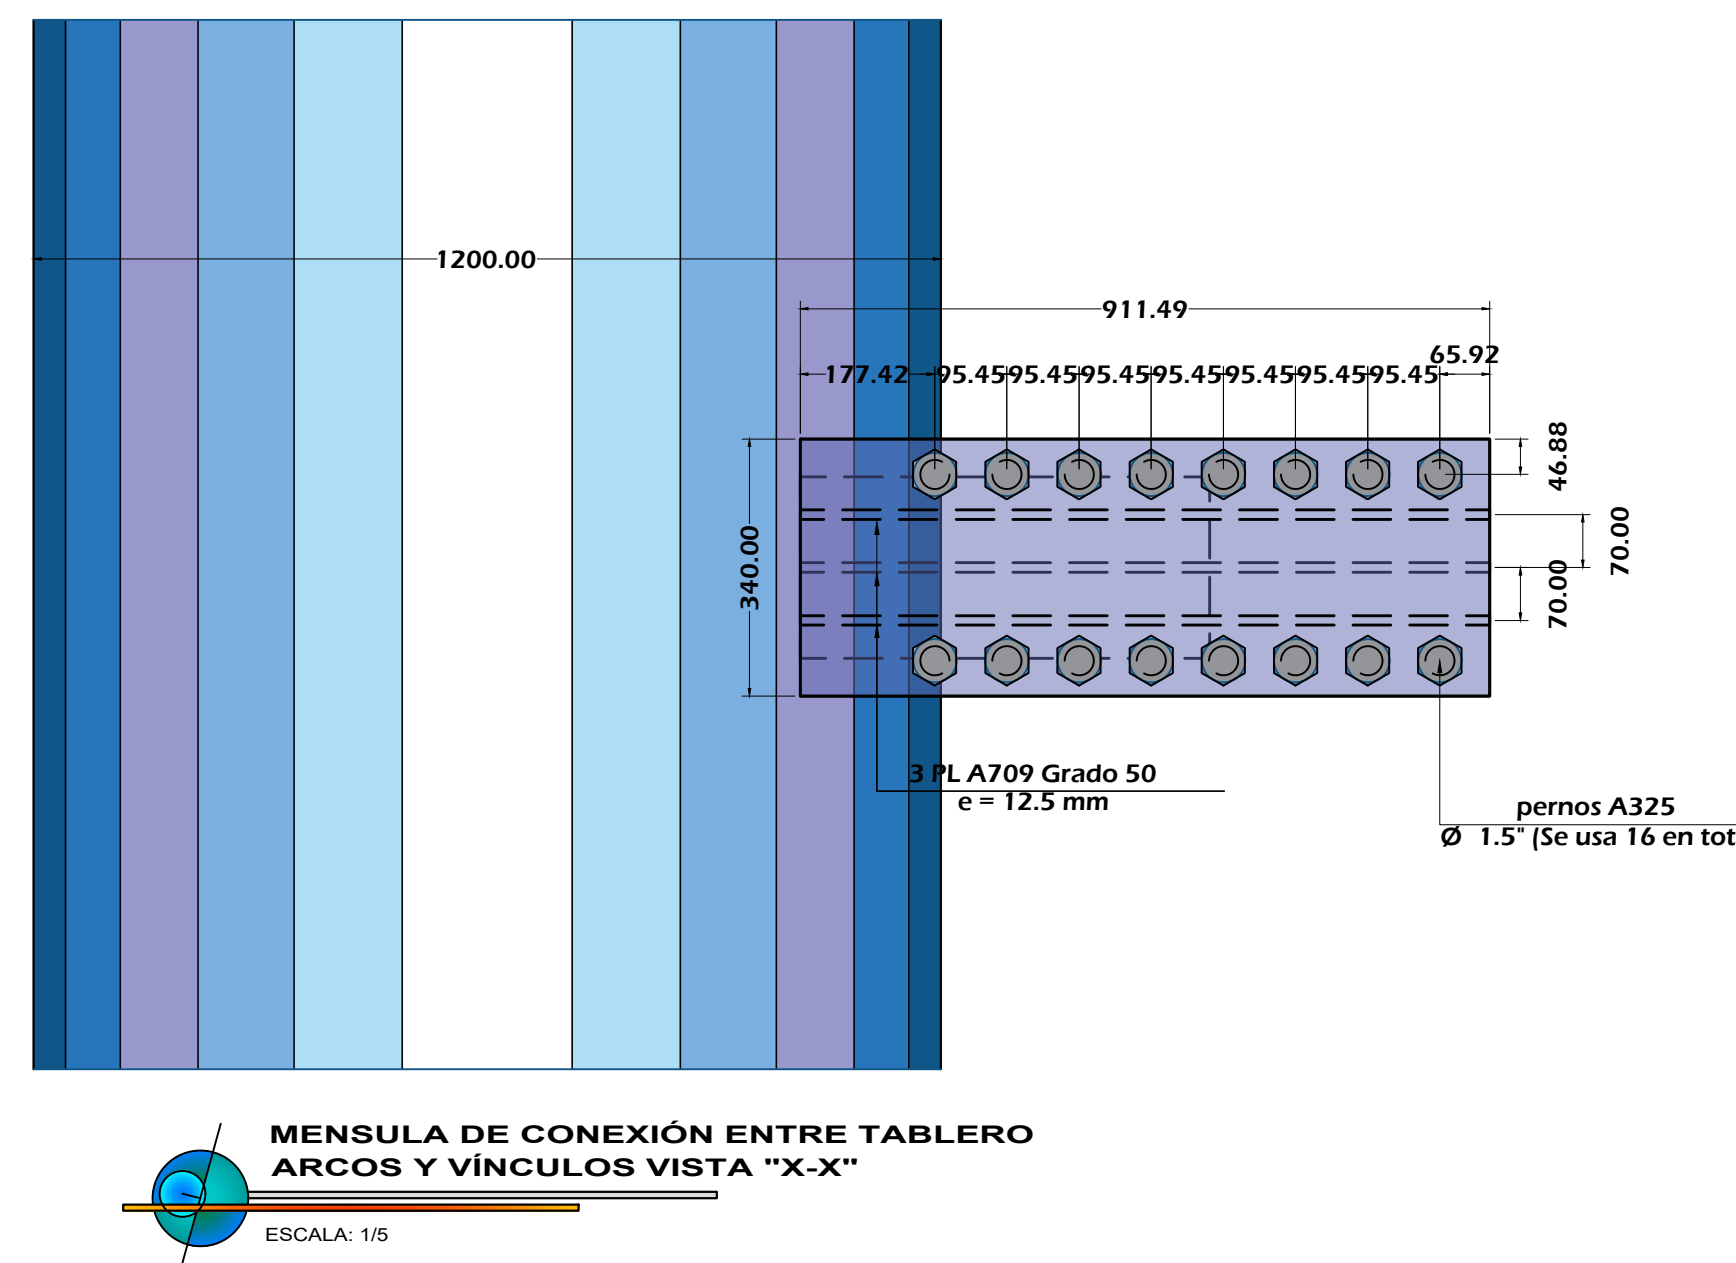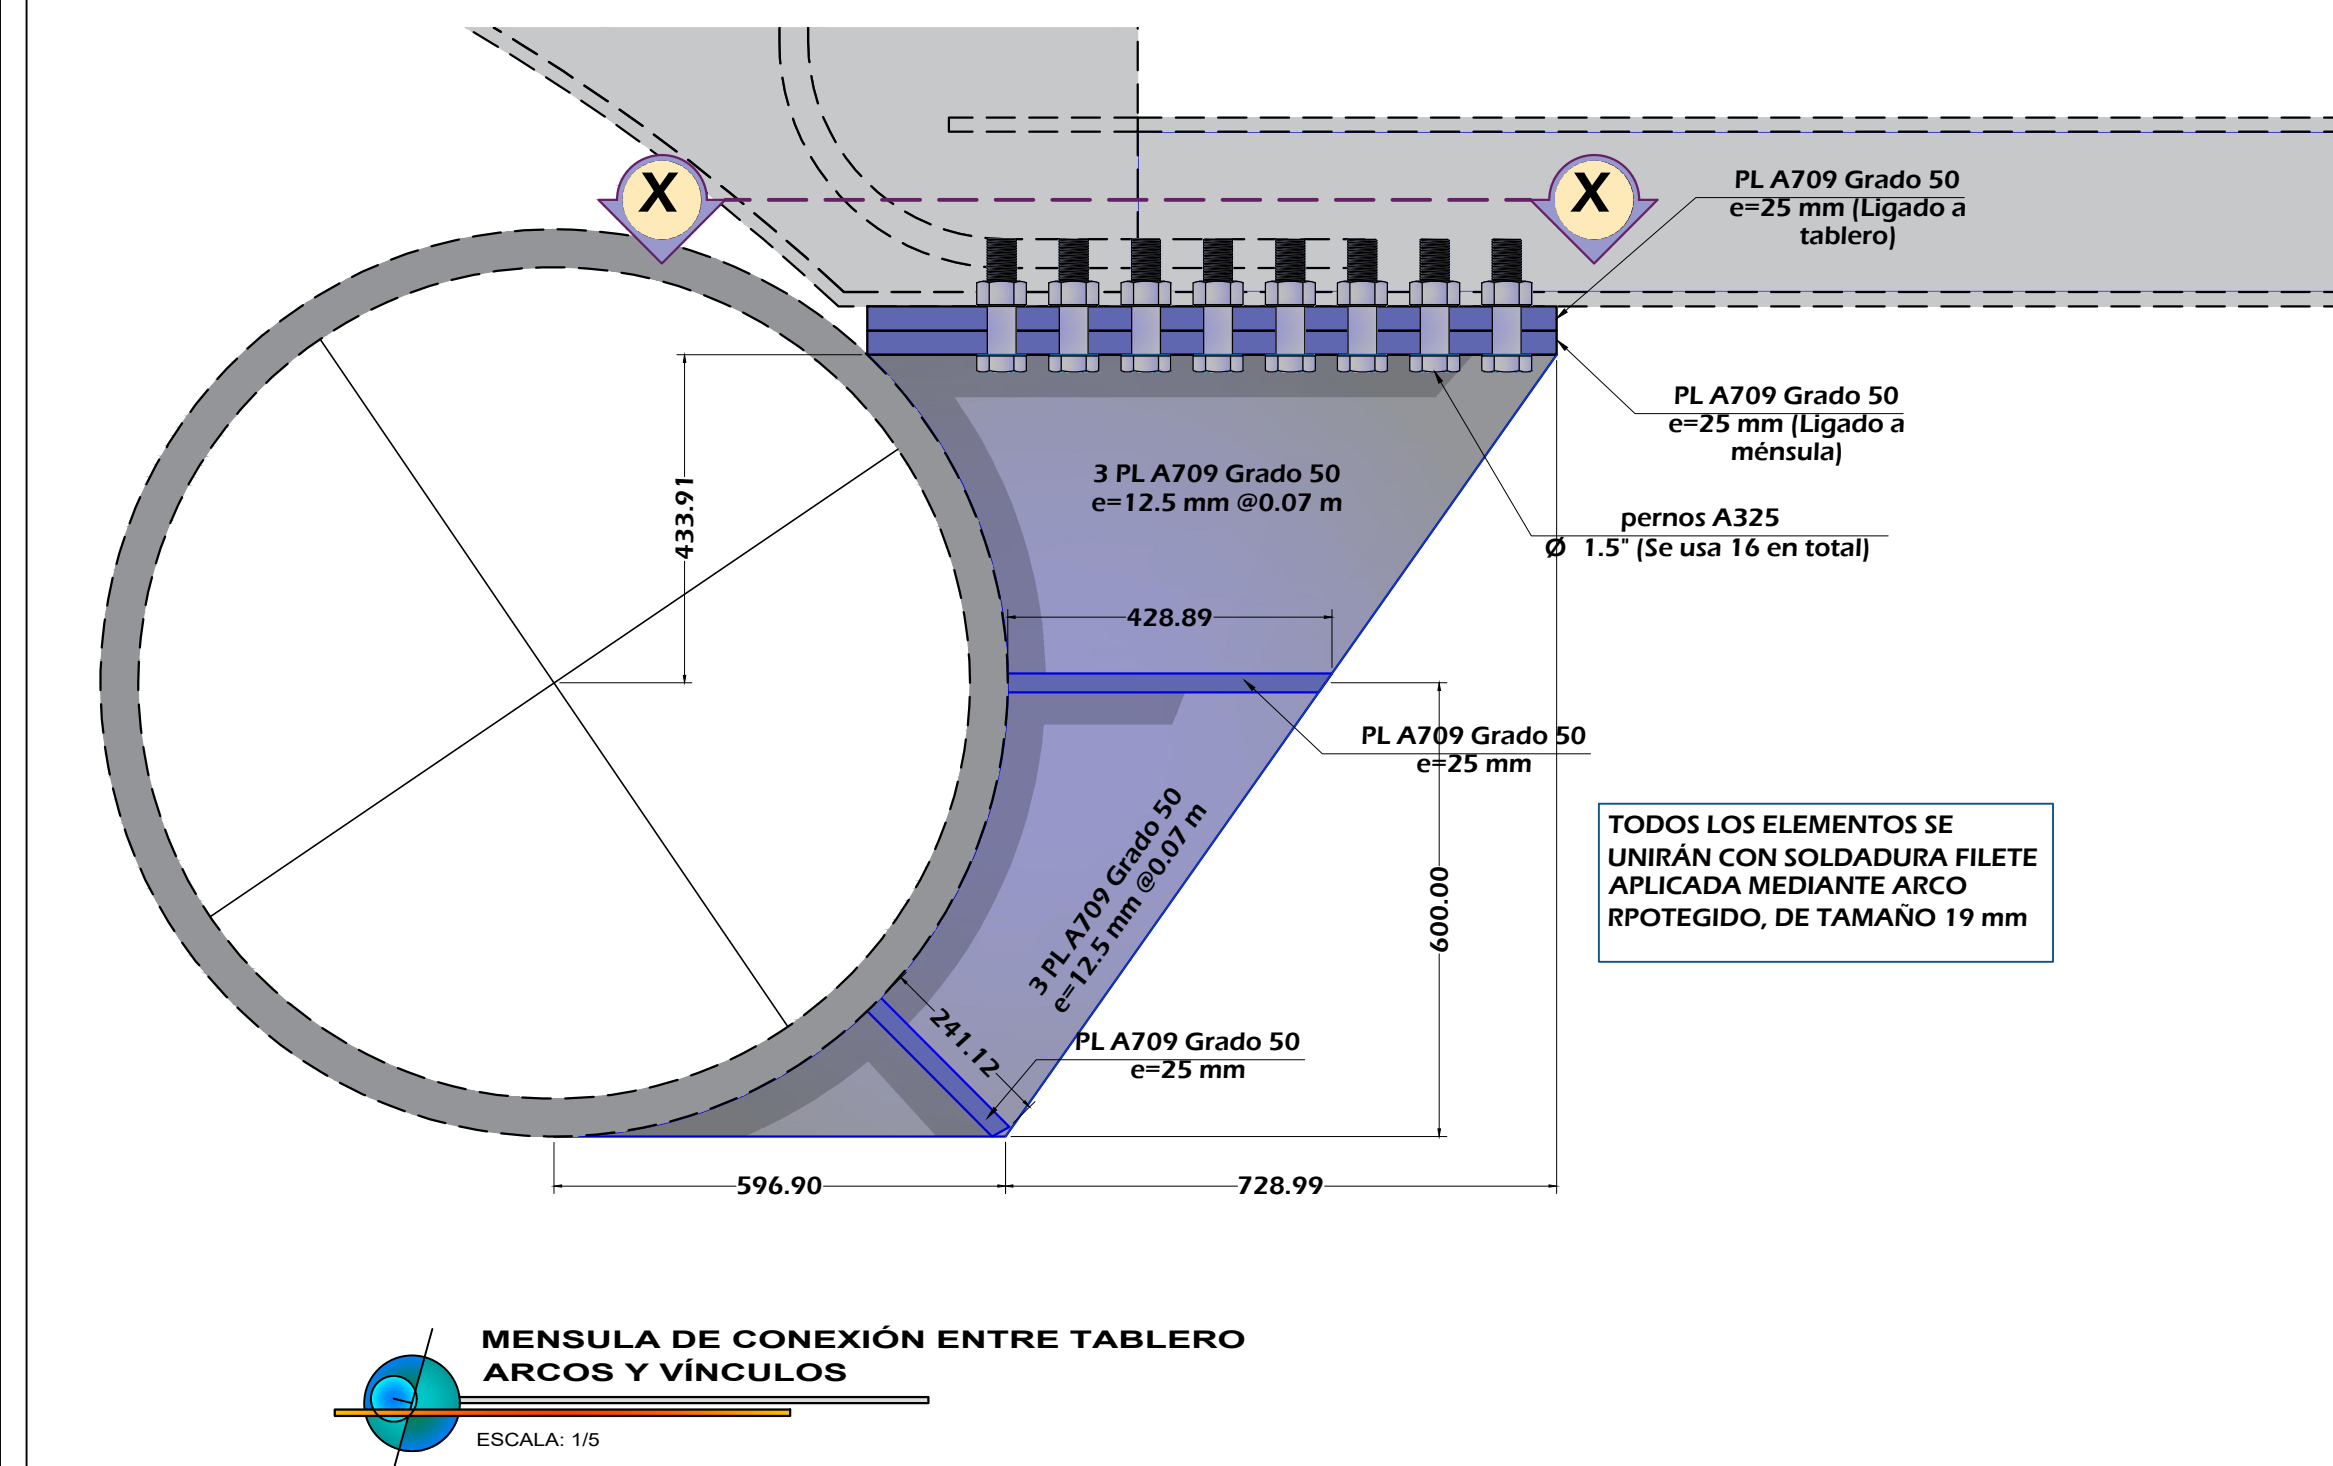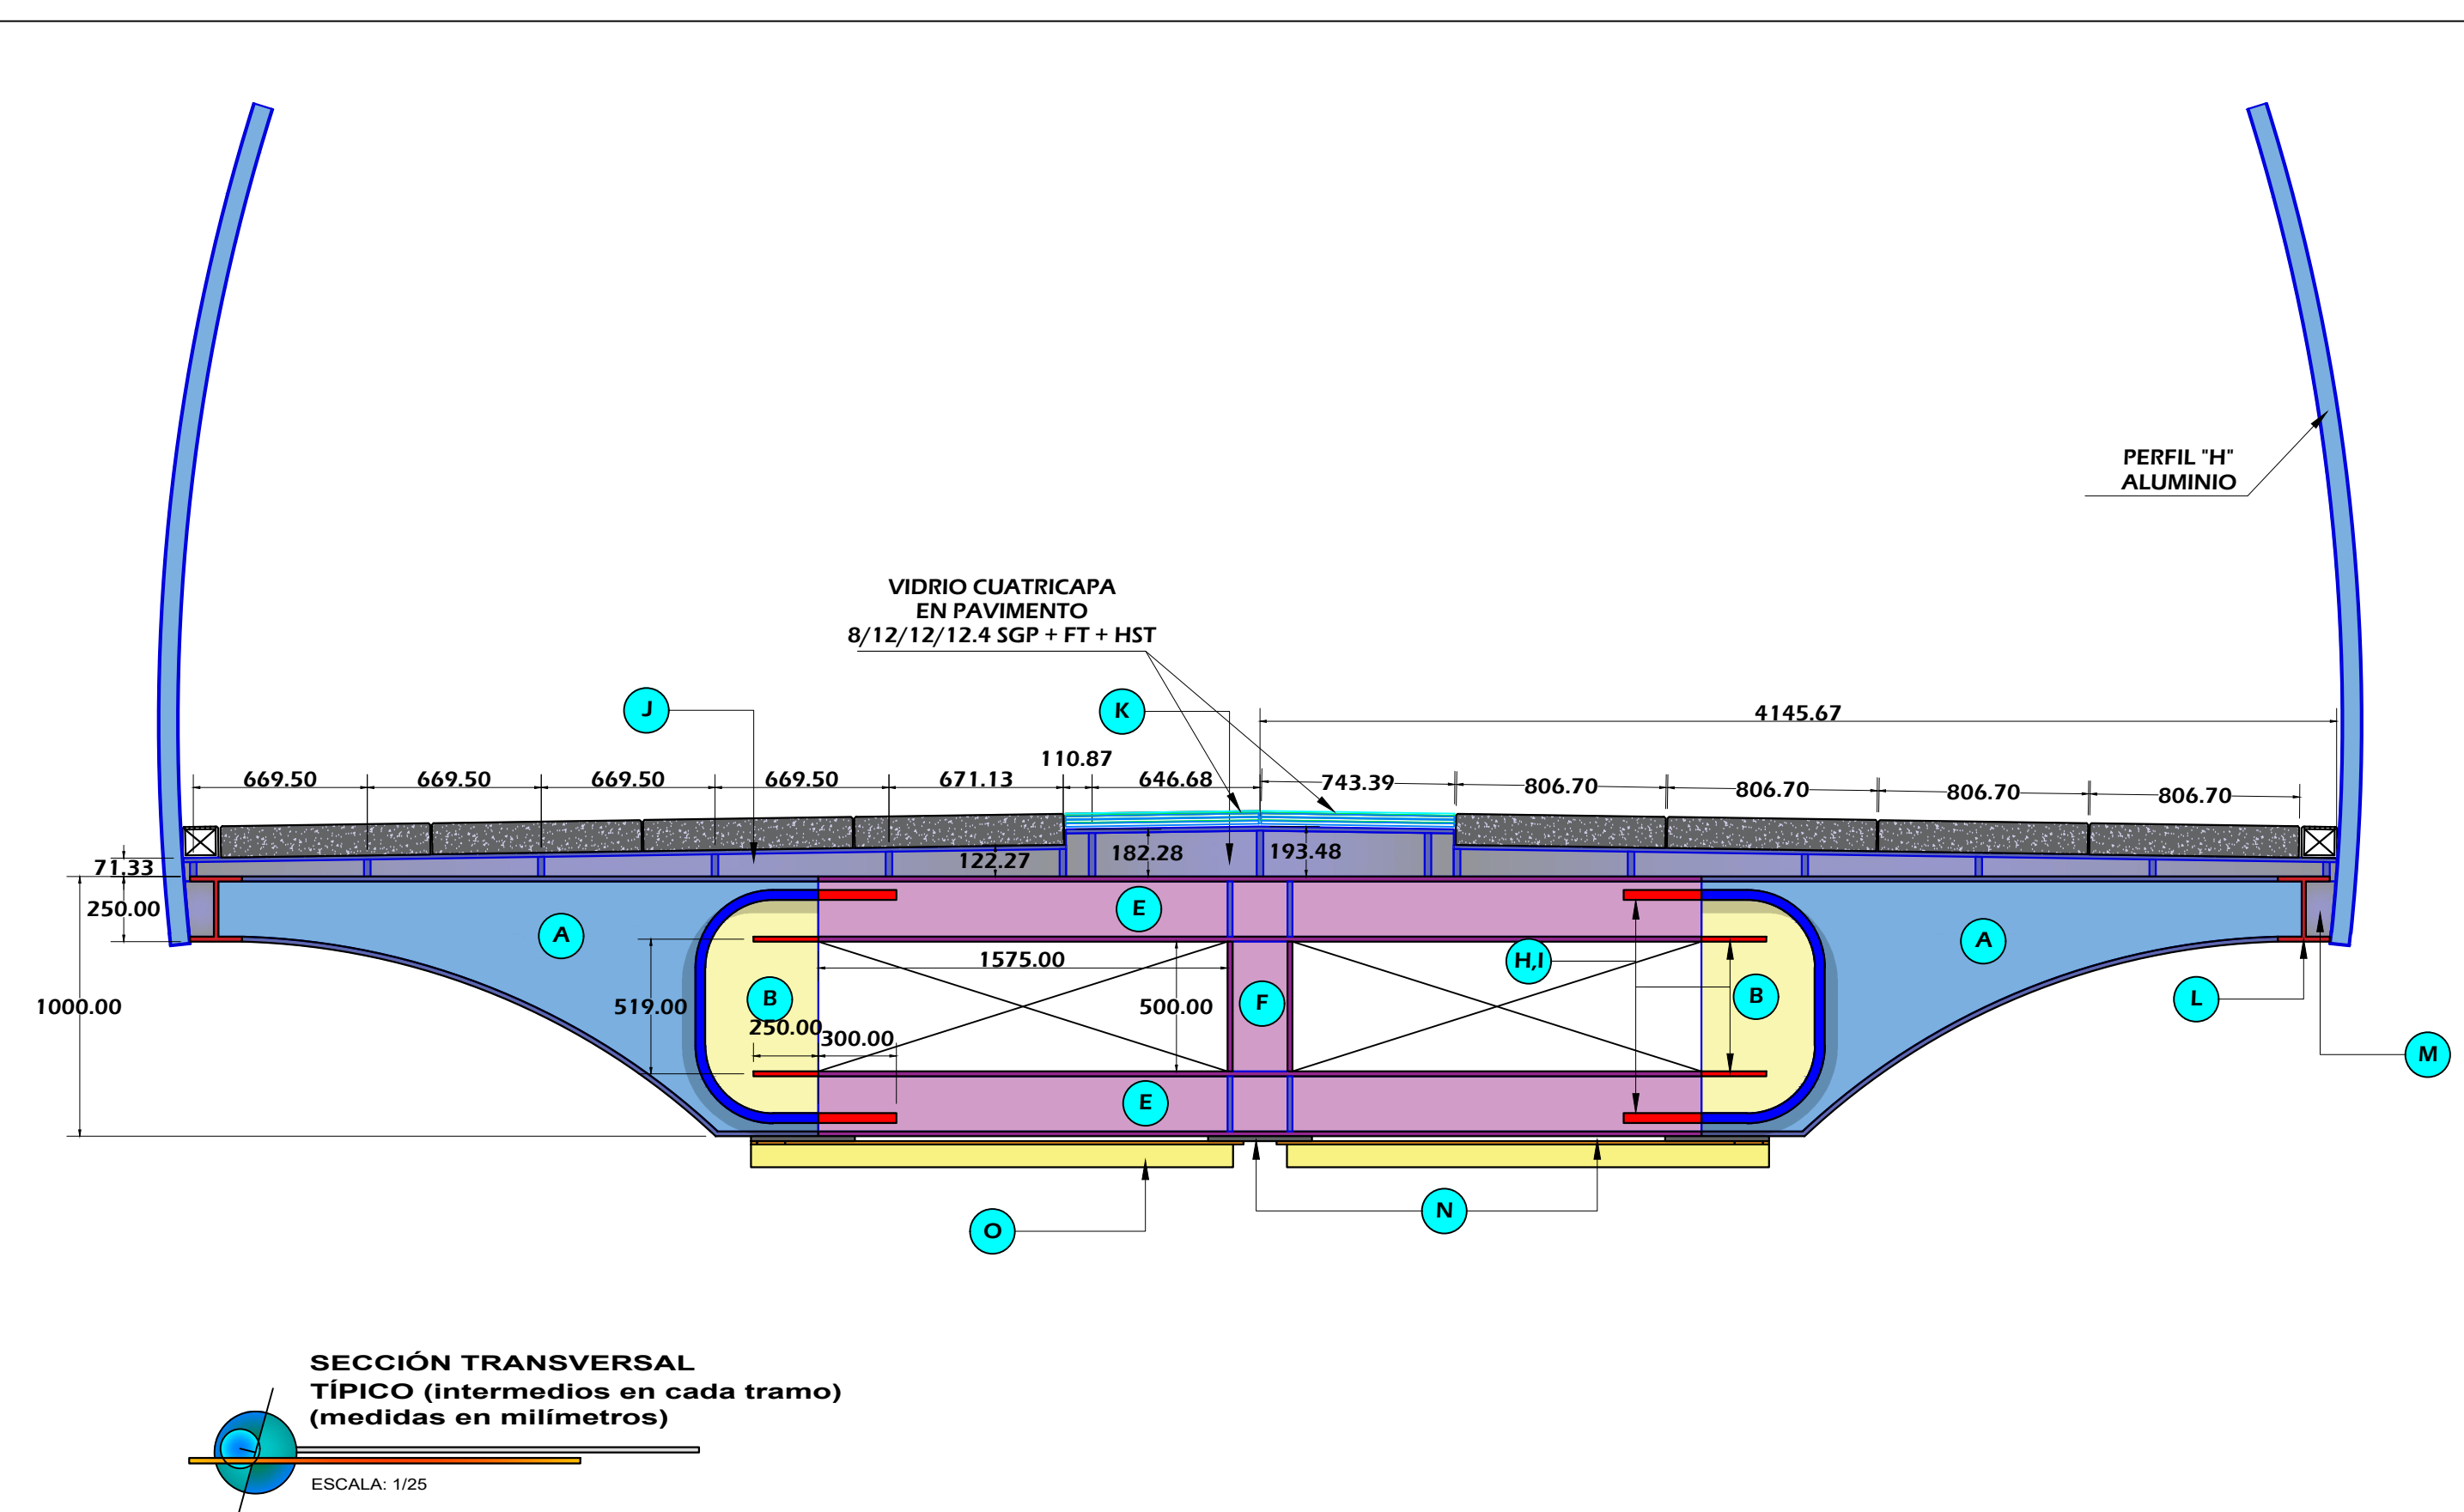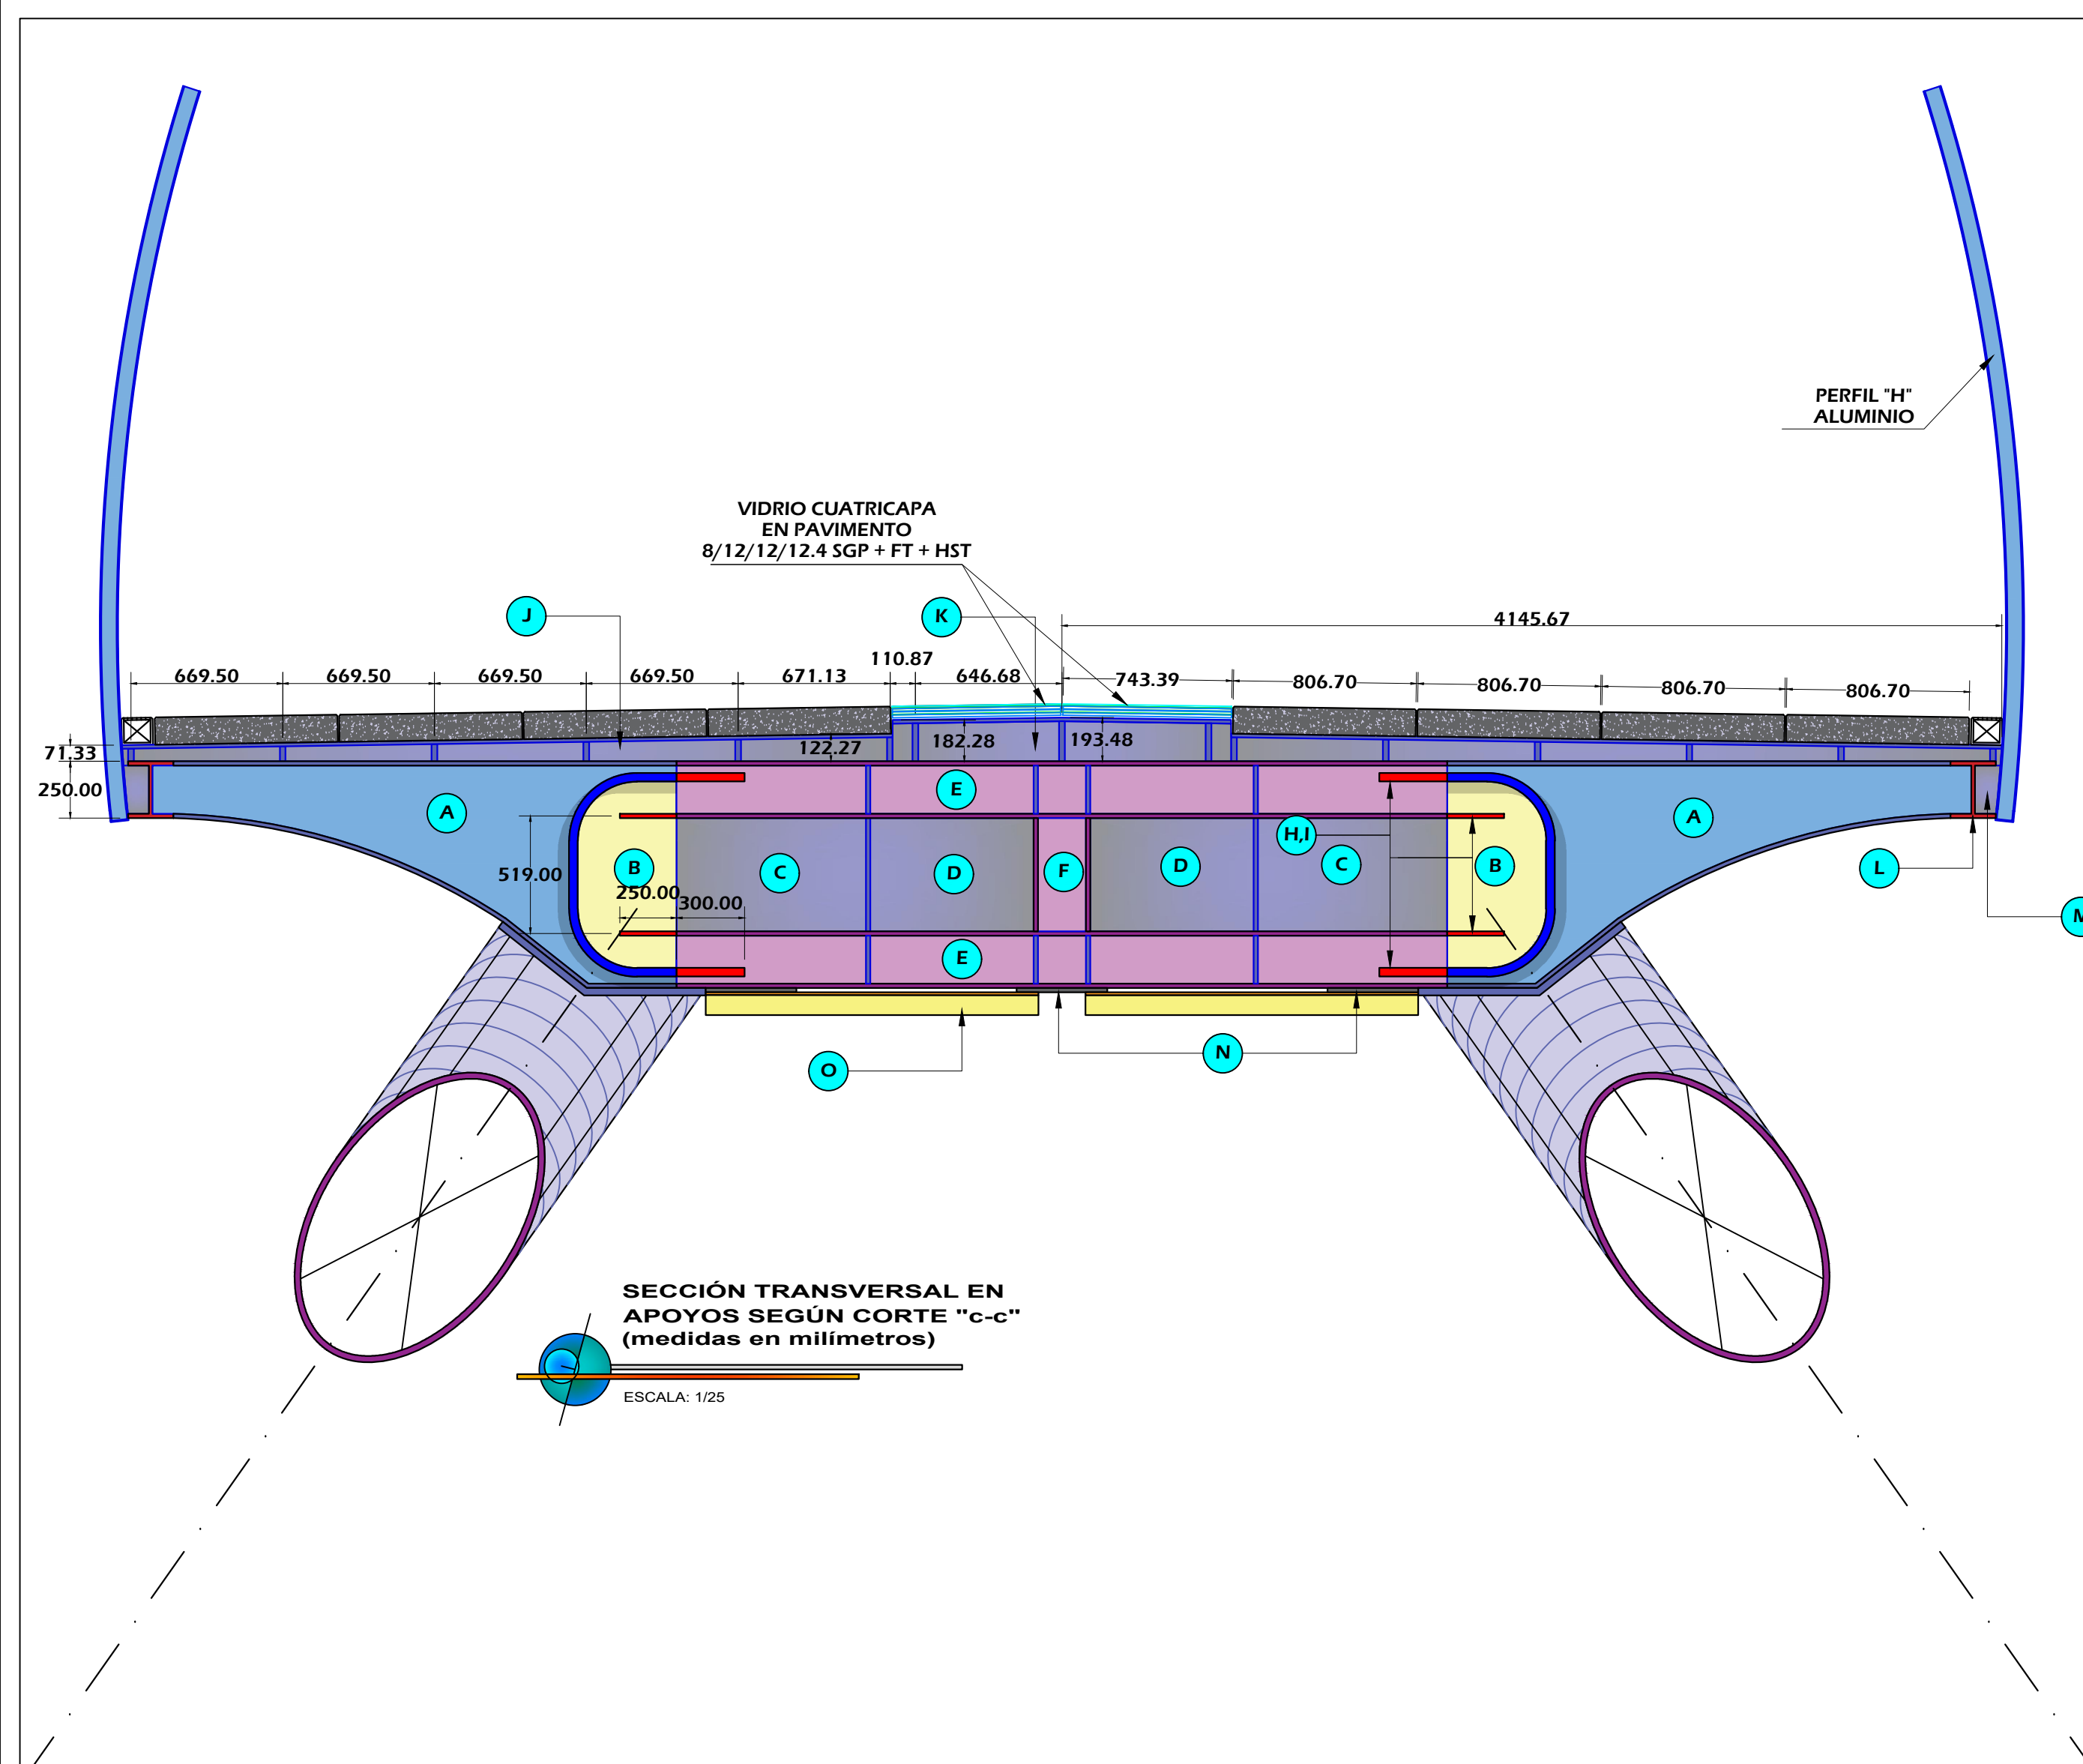

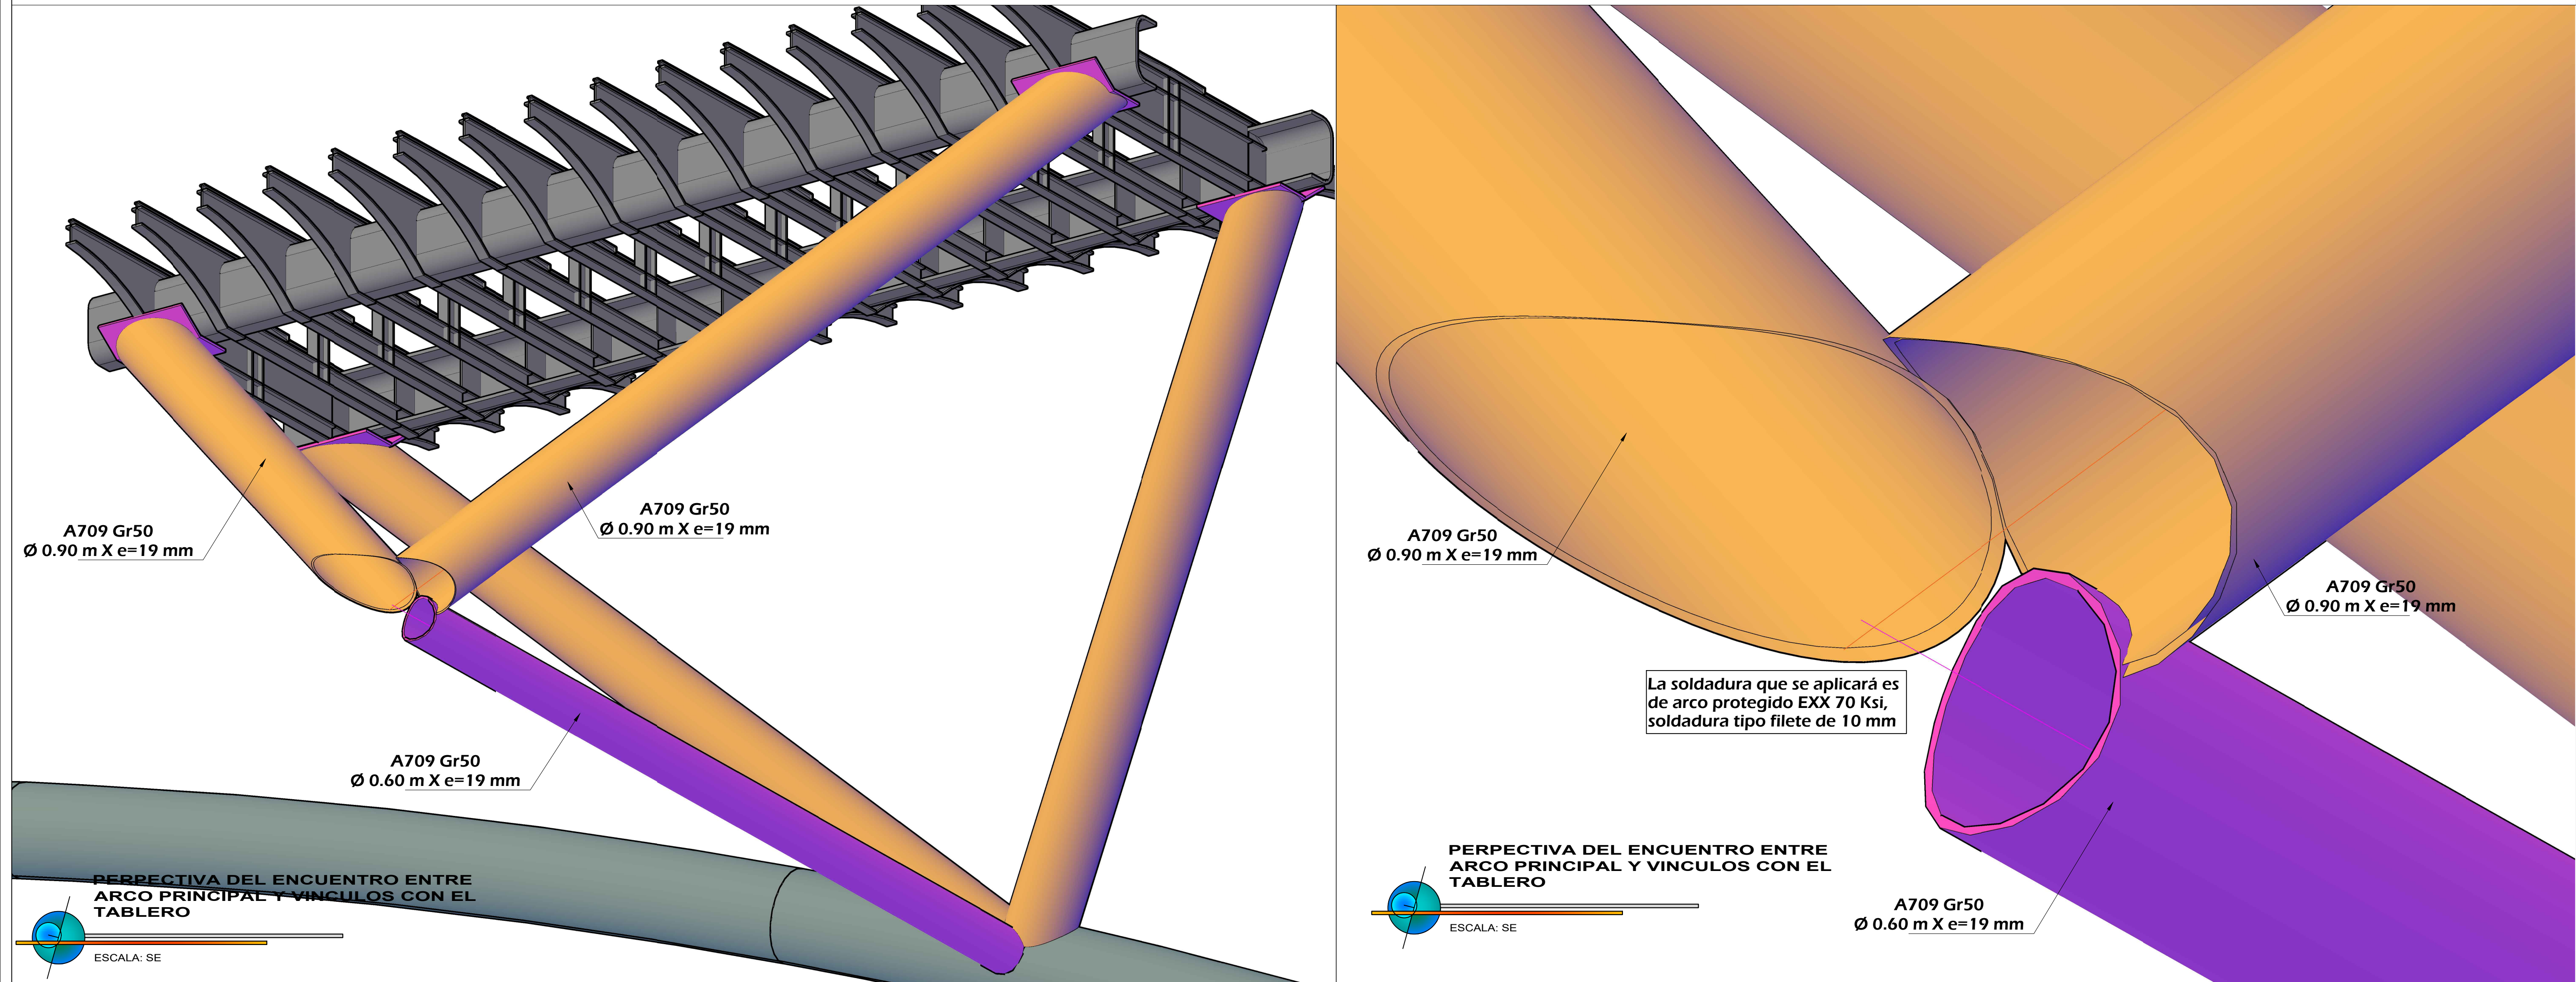

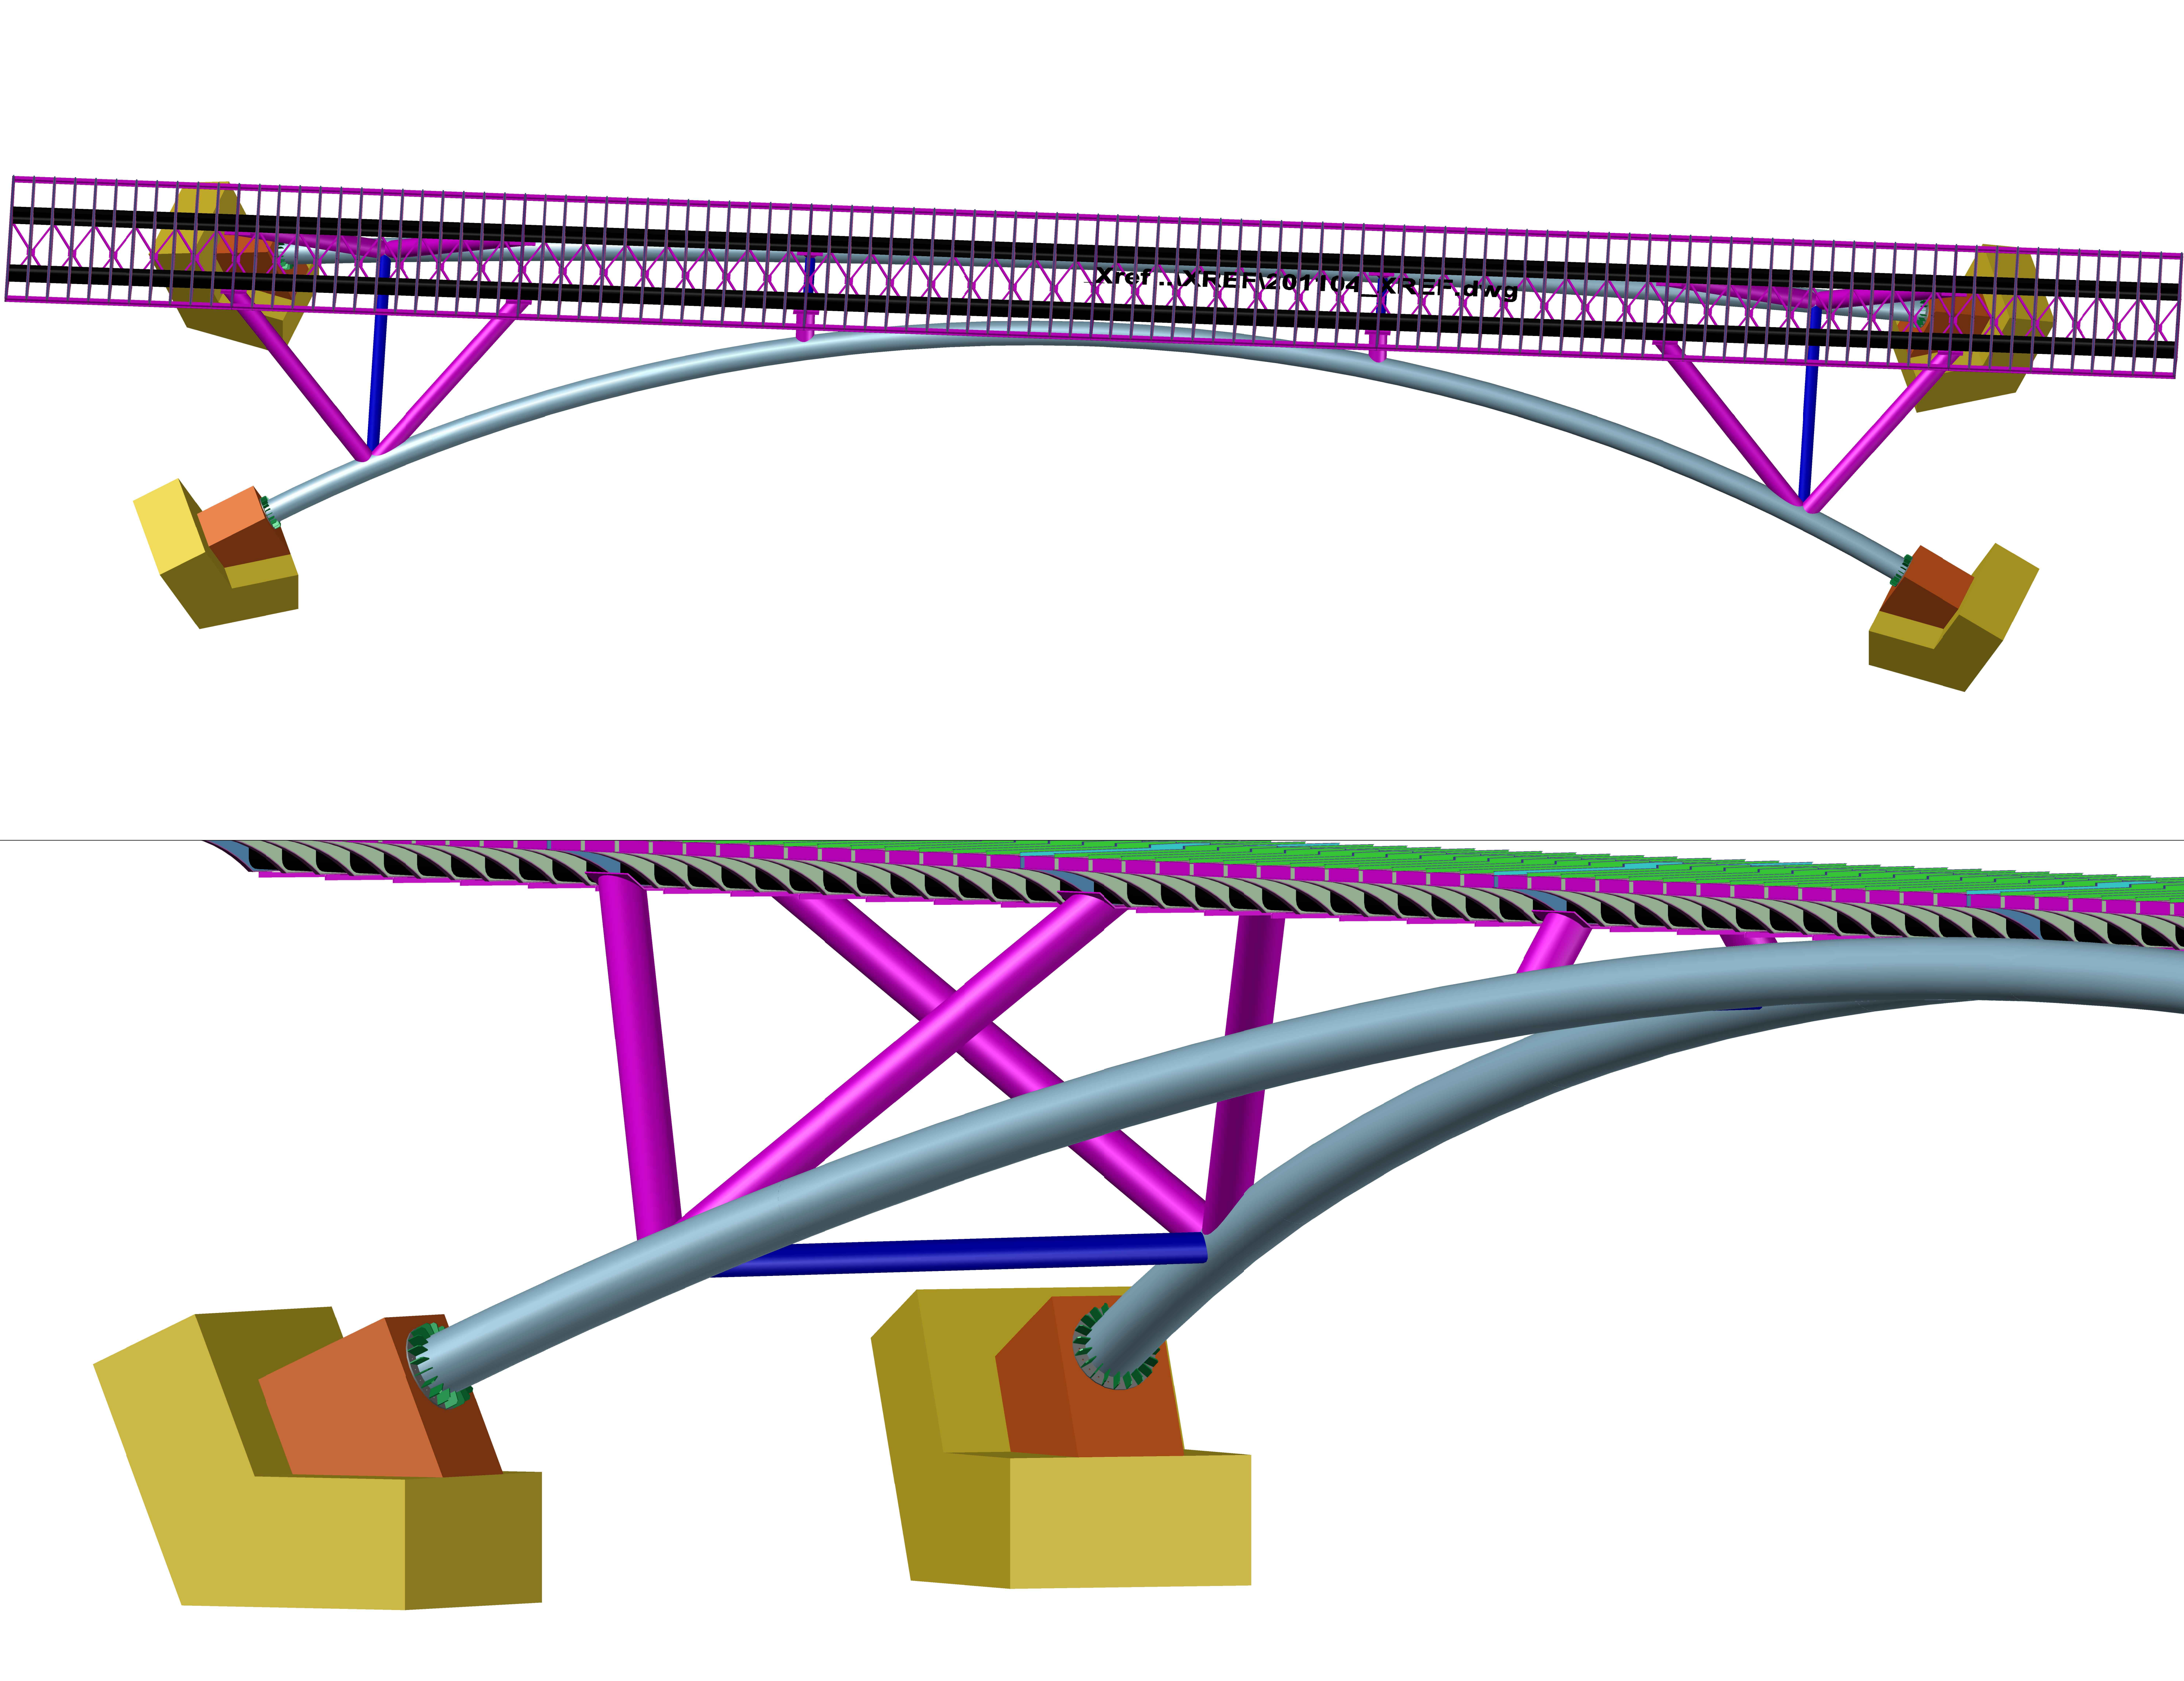

Alcalde:

SR. LUIS
MOLINA ARLES

Area responsable:

GERENCIA DE OBRAS Y
SERVICIOS PUBLICOS

Proyecto:

SERVICIO DEL ESTUDIO
DE ARQUITECTURA Y
DISEÑO PAISAJISTA DEL
PROYECTO
"MEJORAMIENTO Y
AMPLIACION DE LOS
SERVICIOS TURÍSTICOS
CORREDOR TURÍSTICO
MALECÓN DE LA RESERVA
ALTURA PARQUE
SALAZAR (MIRAFLORES) -
PASEO SÁENZ PEÑA
(BARRANCO)
MIRAFLORES DEL
DISTRITO DE
MIRAFLORES -
PROVINCIA DE LIMA -
DEPARTAMENTO DE LIMA

Especialista:

EILEEN DANCUART
SARDÁ
ARQUITECTA PAISAJISTA
CAP 4974

Plano:


VISTAS
ARCO EN
3D

Escala:
1:2000


Fecha:
OCT-2020

Lámina:


E-13

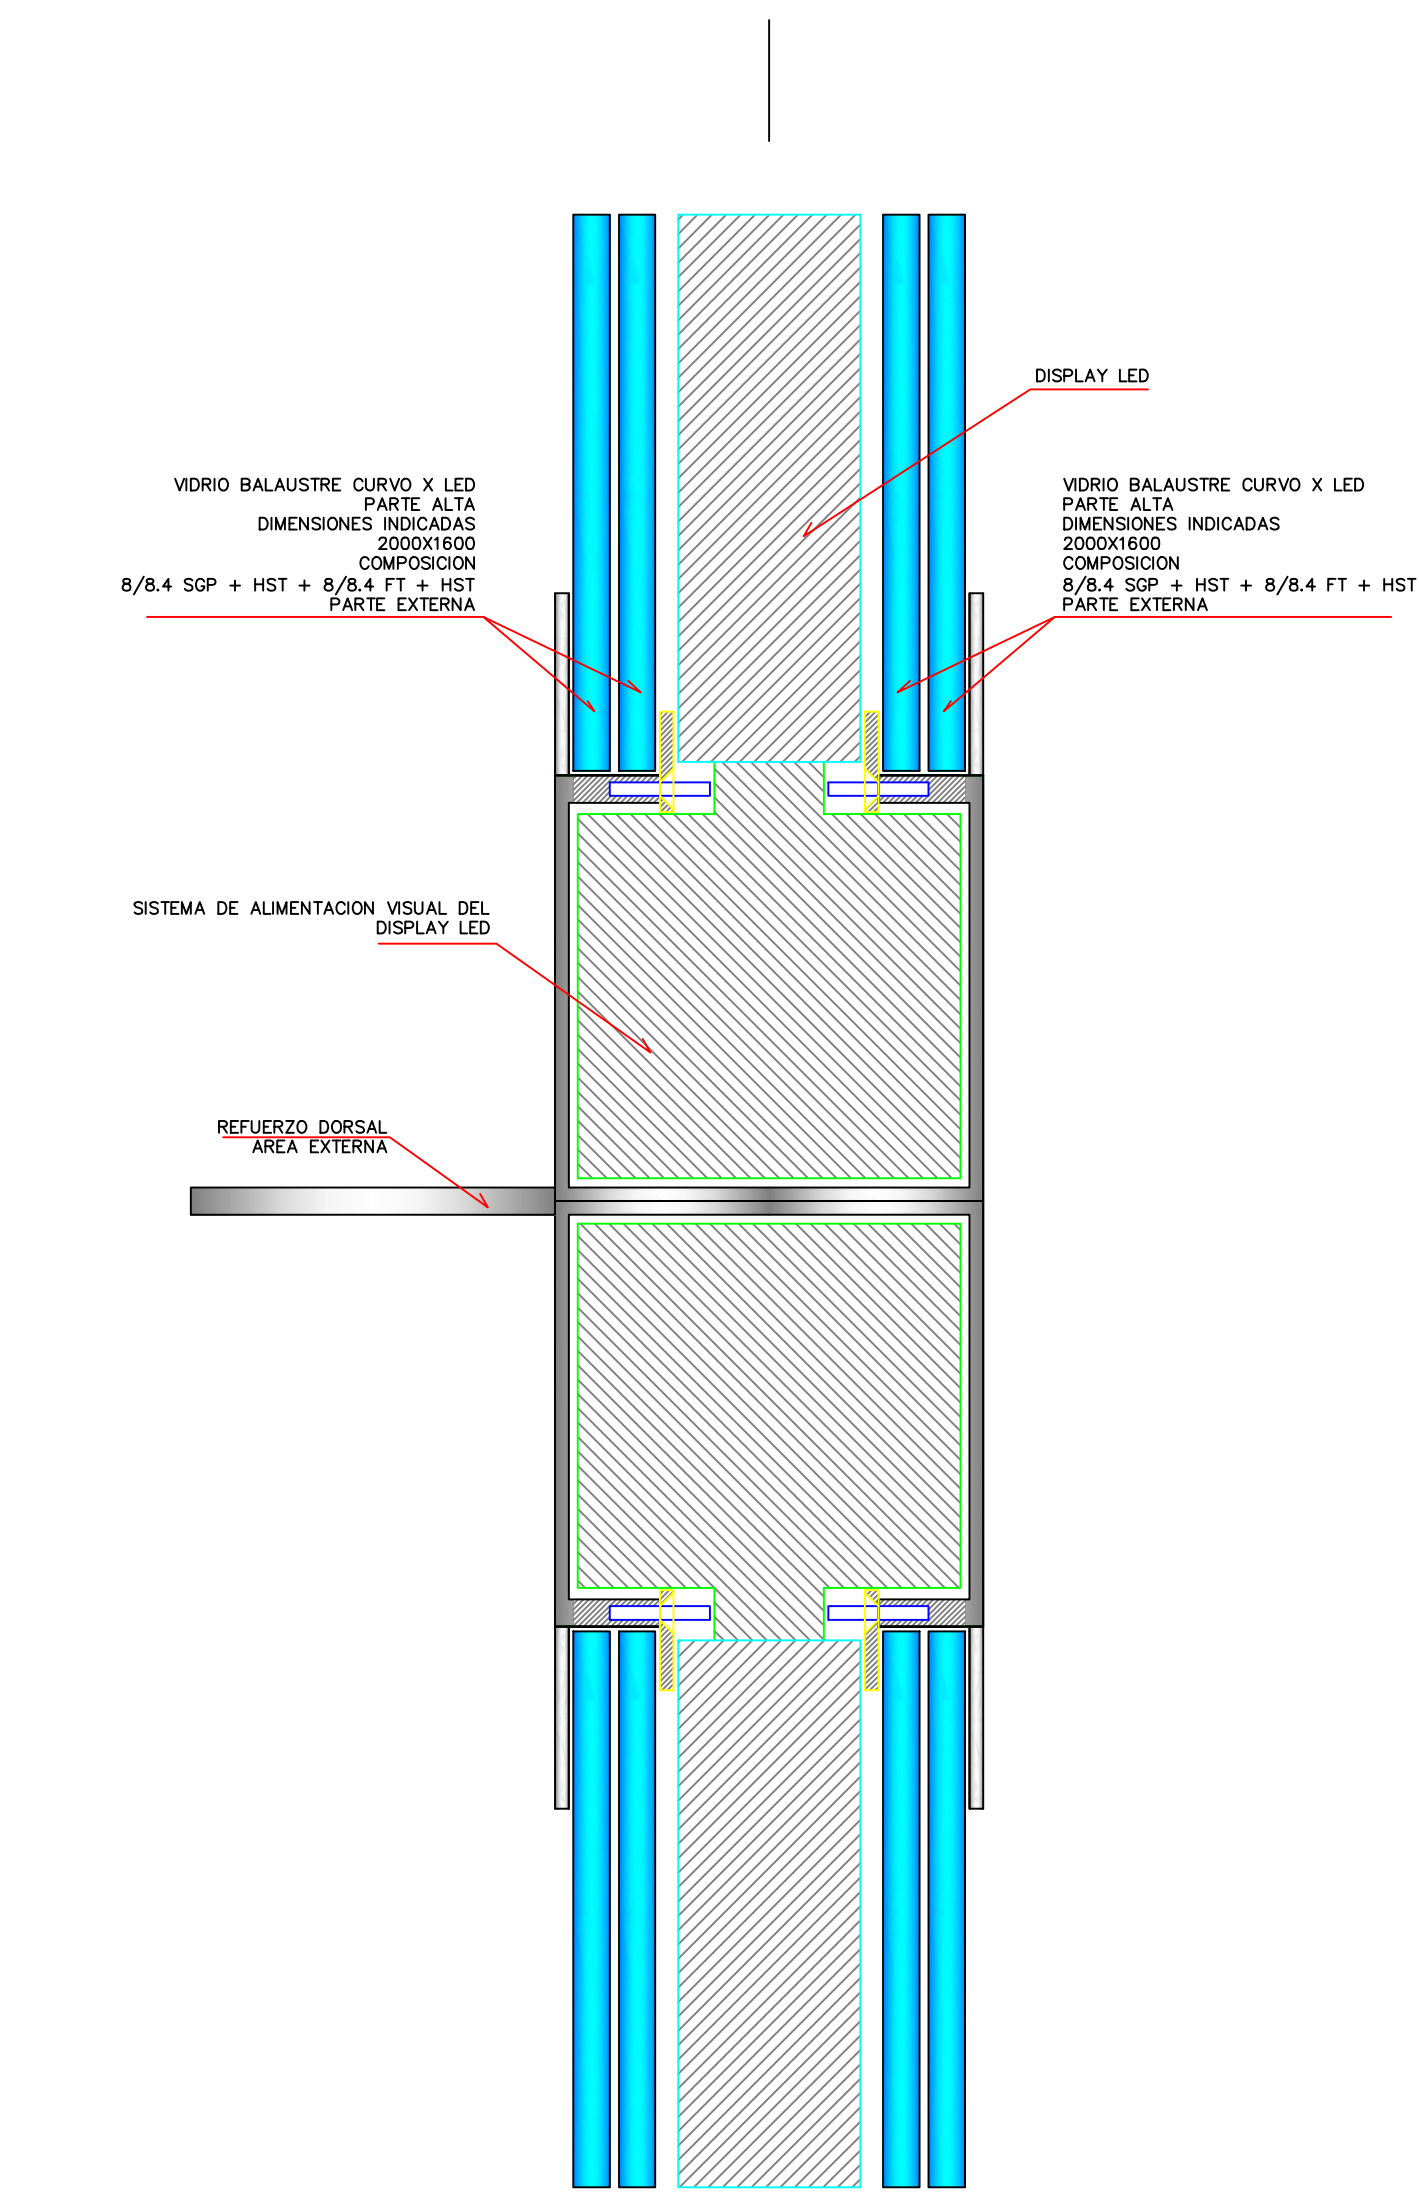



PLANO DE PLANTA MONTANTE LATERAL
TÍPICO
PARTE SUPERIOR DEL PASAMANOS

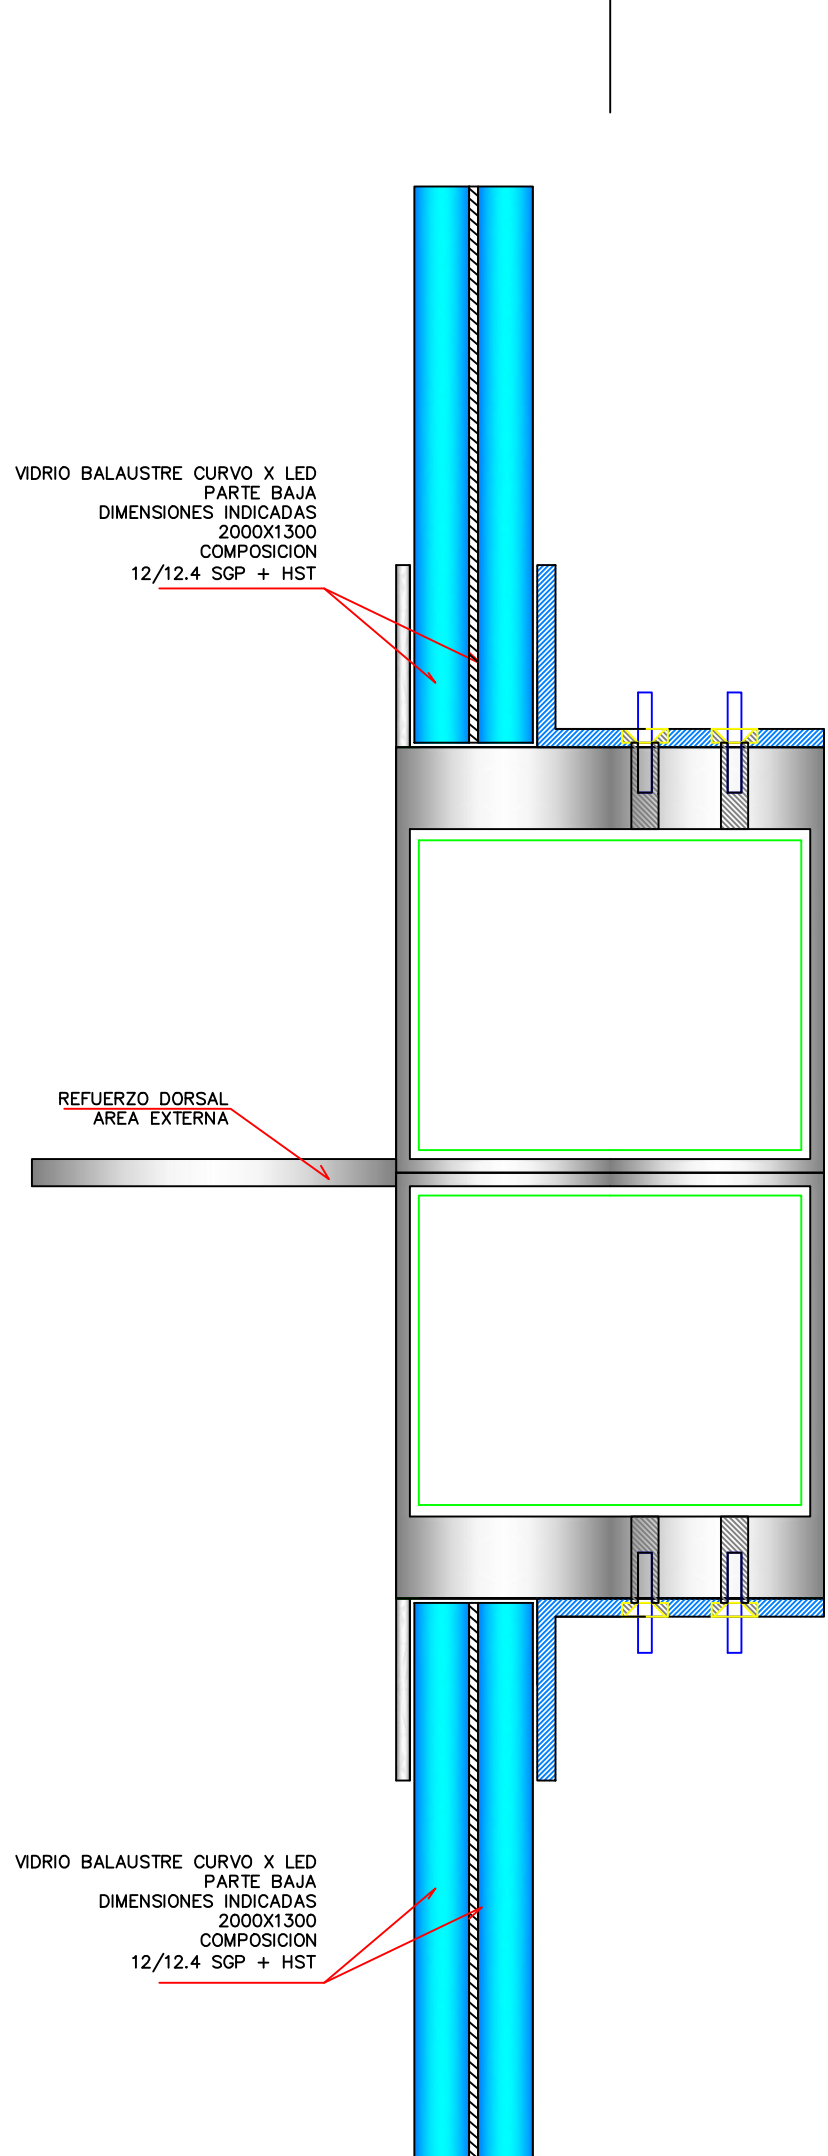

PLANO DE PLANTA MONTANTE LATERAL
TÍPICO
PARTE SUPERIOR DEL PASAMANOS

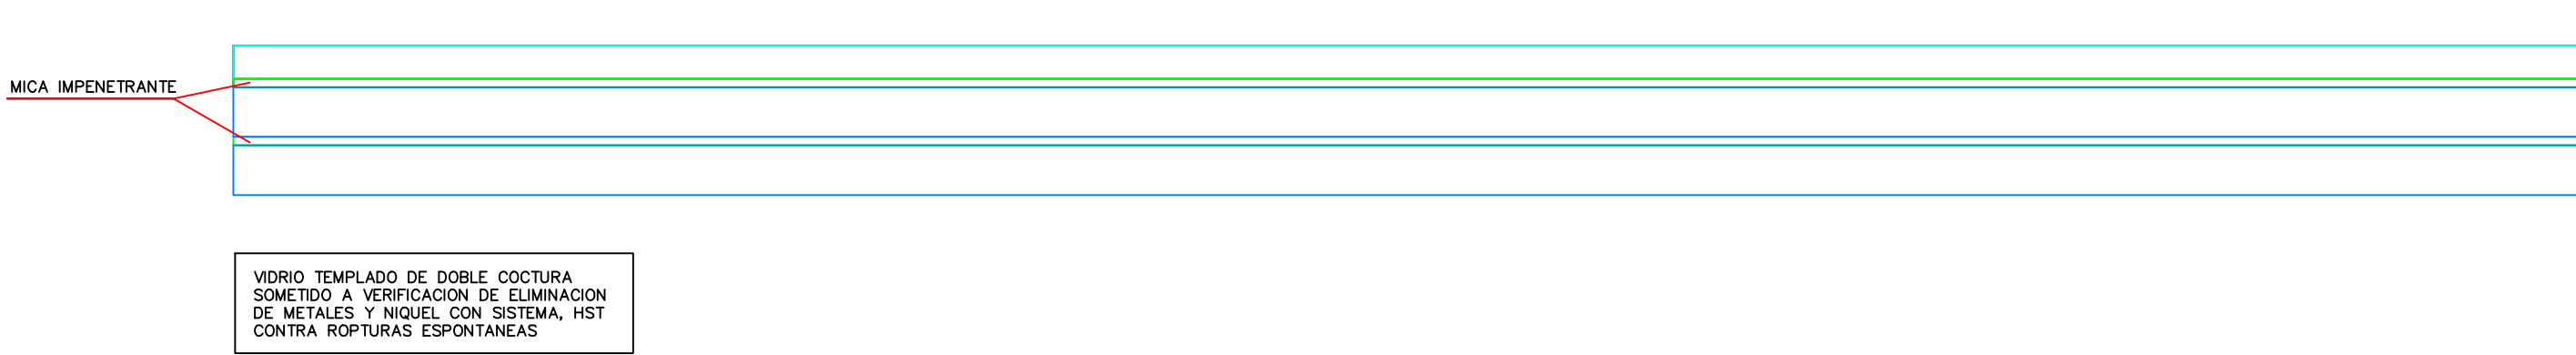

PLANO DE PLANTA MONTANTE LATERAL
TÍPICO
PARTE SUPERIOR DEL PASAMANOS

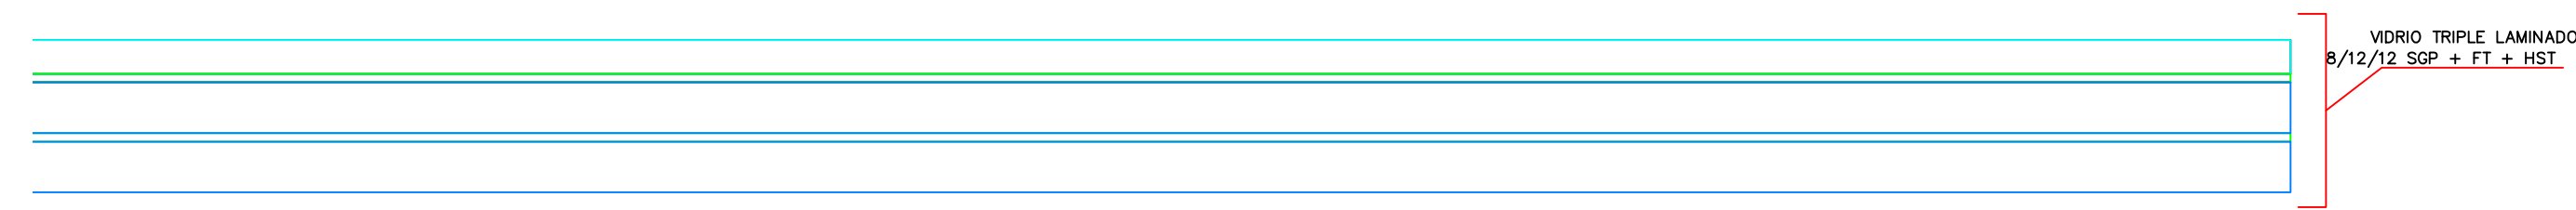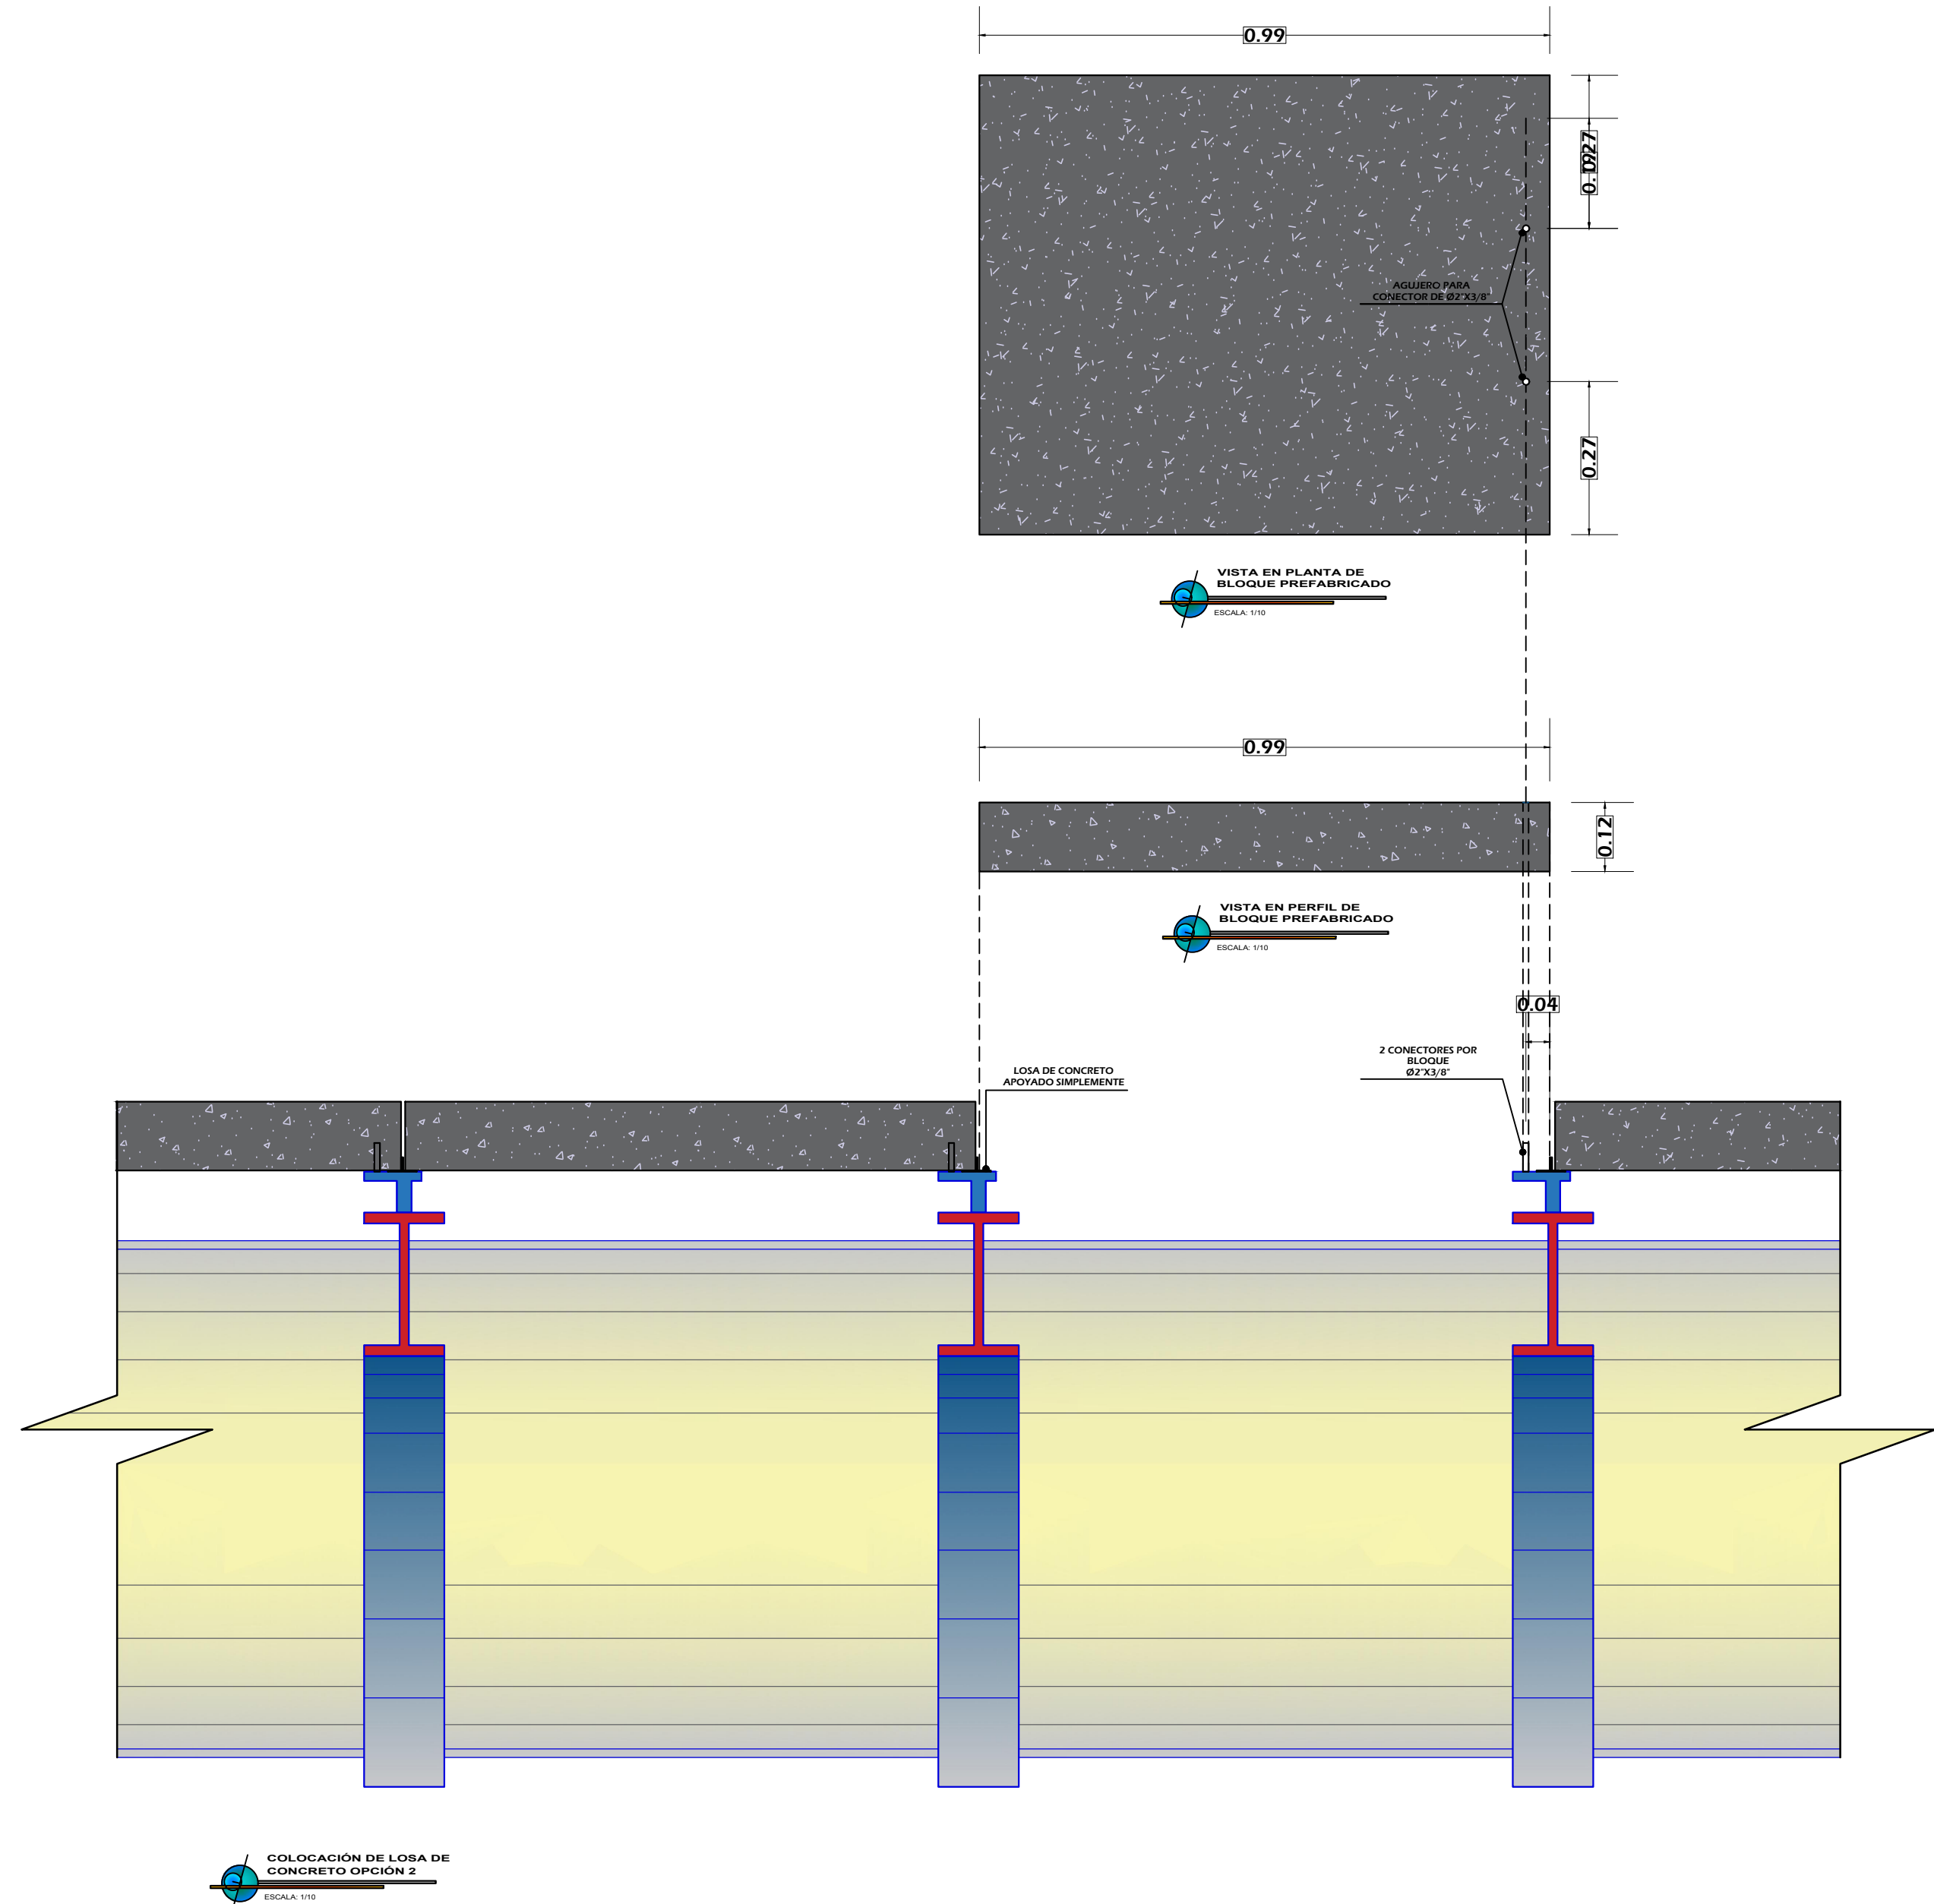

Alcalde:

SR. LUIS
MOLINA ARLES

Area responsable:

GERENCIA DE OBRAS Y
SERVICIOS PUBLICOS

Proyecto:

SERVICIO DEL ESTUDIO
DE ARQUITECTURA Y
DISEÑO PAISAJISTA DEL
PROYECTO
"MEJORAMIENTO Y
AMPLIACION DE LOS
SERVICIOS TURISTICOS
CORREDOR TURÍSTICO
MALECÓN DE LA RESERVA
ALTURA PARQUE
SALAZAR (MIRAFLORES) -
PASEO SÁENZ PEÑA
(BARRANCO)
MIRAFLORES DEL
DISTRITO DE
MIRAFLORES -
PROVINCIA DE LIMA -
DEPARTAMENTO DE LIMA

Especialista:

EILEEN DANCUART
SARDÁ
ARQUITECTA PAISAJISTA
CAP 4974

Plano:

LOSA
PREFABRICADA
Y
PANELES
DE
VIDRIO

Escala:
1:2000
Fecha:
OCT-2020

Lámina:

E-14