



PROYECTO “PARQUE BICENTENARIO”

PLANOS

OBRAS URBANAS

ARQUITECTURA PAISAJISTA



ALCALDE:
Dr. Luis Molina Arles

GERENTE DE OBRAS Y
SERVICIOS PUBLICOS:
Arq. Antonio Monsalve

SUB GERENTE DE
OBRAS PUBLICAS:
Ing. Cesar Palomino

PROYECTO:
CREACION DEL PARQUE
BICENTENARIO DE
MIRAFLORES, EN EL
MALECON ARMENDARIZ
DE MIRAFLORES,
DISTRITO DE
MIRAFLORES

ESPECIALISTA:
ARQ: LILIANA MILAGROS
BENDEZU VELARDE
CAP: 5023

PLANO:
PLANO GENERAL
DE ESPECIES

Escala: 1:750 Fecha: Dic - 2019

Lámina:
PGE

LEYENDA DE MOBILIARIO Y SEÑALÉTICA

	Poste de luz
	Luminaria focal
	Poste de Orientación
	Árboles Propuestos
	Árboles Existentes
	Apoyo Isquático



ALCALDE:

Dr. Luis Molina Arles

GERENTE DE OBRAS Y
SERVICIOS PÚBLICOS:

Arq. Antonio Monsalve

SUB GERENTE DE
OBRAS PÚBLICAS:

Ing. Cesar Palomino

PROYECTO:

CREACION DEL PARQUE
BICENTENARIO DE
MIRAFLORES, EN EL
MALECON ARMENDARIZ
DE MIRAFLORES,
DISTRITO DE
MIRAFLORES

ESPECIALISTA:

ARQ: LILIANA MILAGROS
BENDEZU VELARDE
CAP: 5023

PLANO:

PLANTA GENERAL
MOBILIARIO
SECTOR 2

Escala:

1:250


Fecha:

Dic - 2019

Lámina:



PG-M-02

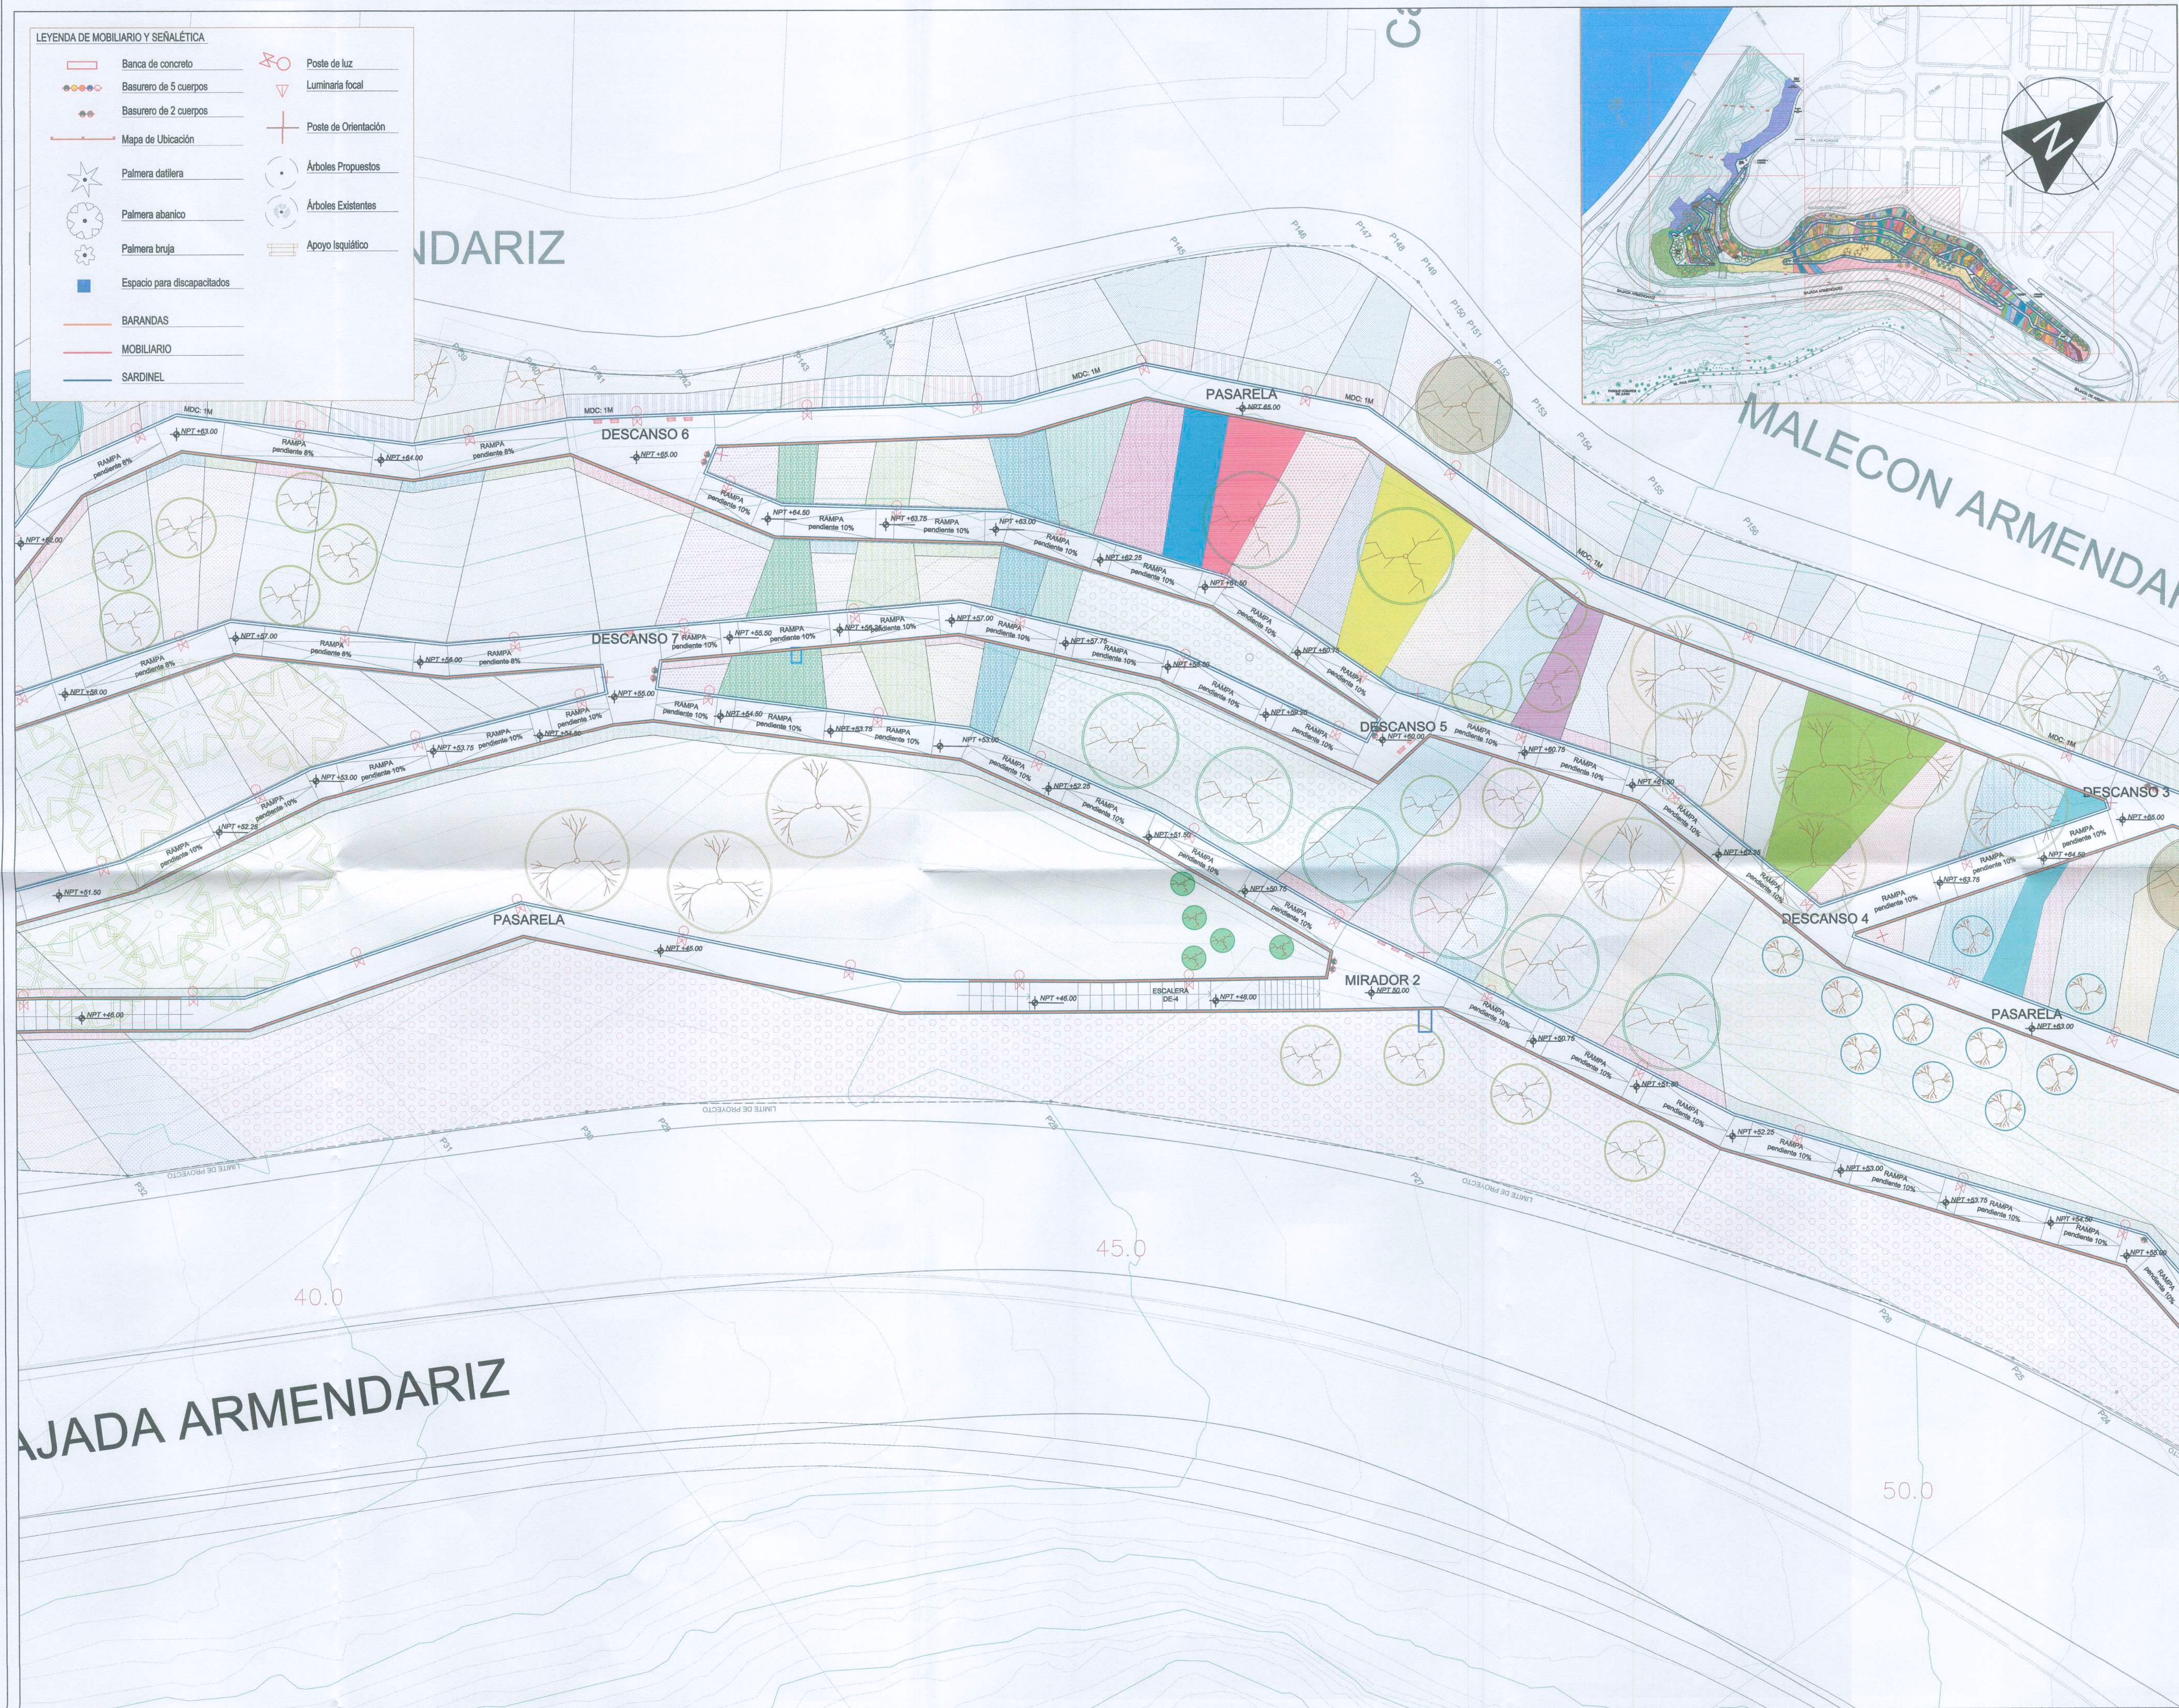

LEYENDA DE MOBILIARIO Y SEÑALÉTICA

	Banca de concreto		Poste de luz
	Basurero de 5 cuerpos		Luminaria focal
	Basurero de 2 cuerpos		Poste de Orientación
	Mapa de Ubicación		Árboles Propuestos
	Palmera datilera		Árboles Existentes
	Palmera abanico		Apoyo Isquático
	Palmera bruja		
	Espacio para discapacitados		
	BARANDAS		
	MOBILIARIO		
	SARDINEL		



ALCALDE:
Dr. Luis Molina Arles

GERENTE DE OBRAS Y SERVICIOS PUBLICOS:
Arq. Antonio Monsalve

SUB GERENTE DE OBRAS PUBLICAS:
Ing. Cesar Palomino

PROYECTO:
CREACION DEL PARQUE BICENTENARIO DE MIRAFLORES, EN EL MALECON ARMENDARIZ DE MIRAFLORES, DISTRITO DE MIRAFLORES


ESPECIALISTA:
ARQ: LILIANA MILAGROS BENDEZU VELARDE
CAP: 5023

PLANO:
PLANTA GENERAL MOBILIARIO SECTOR 3

Escala:
1:250


Fecha:
Dic - 2019

Lámina:
PG-M-03

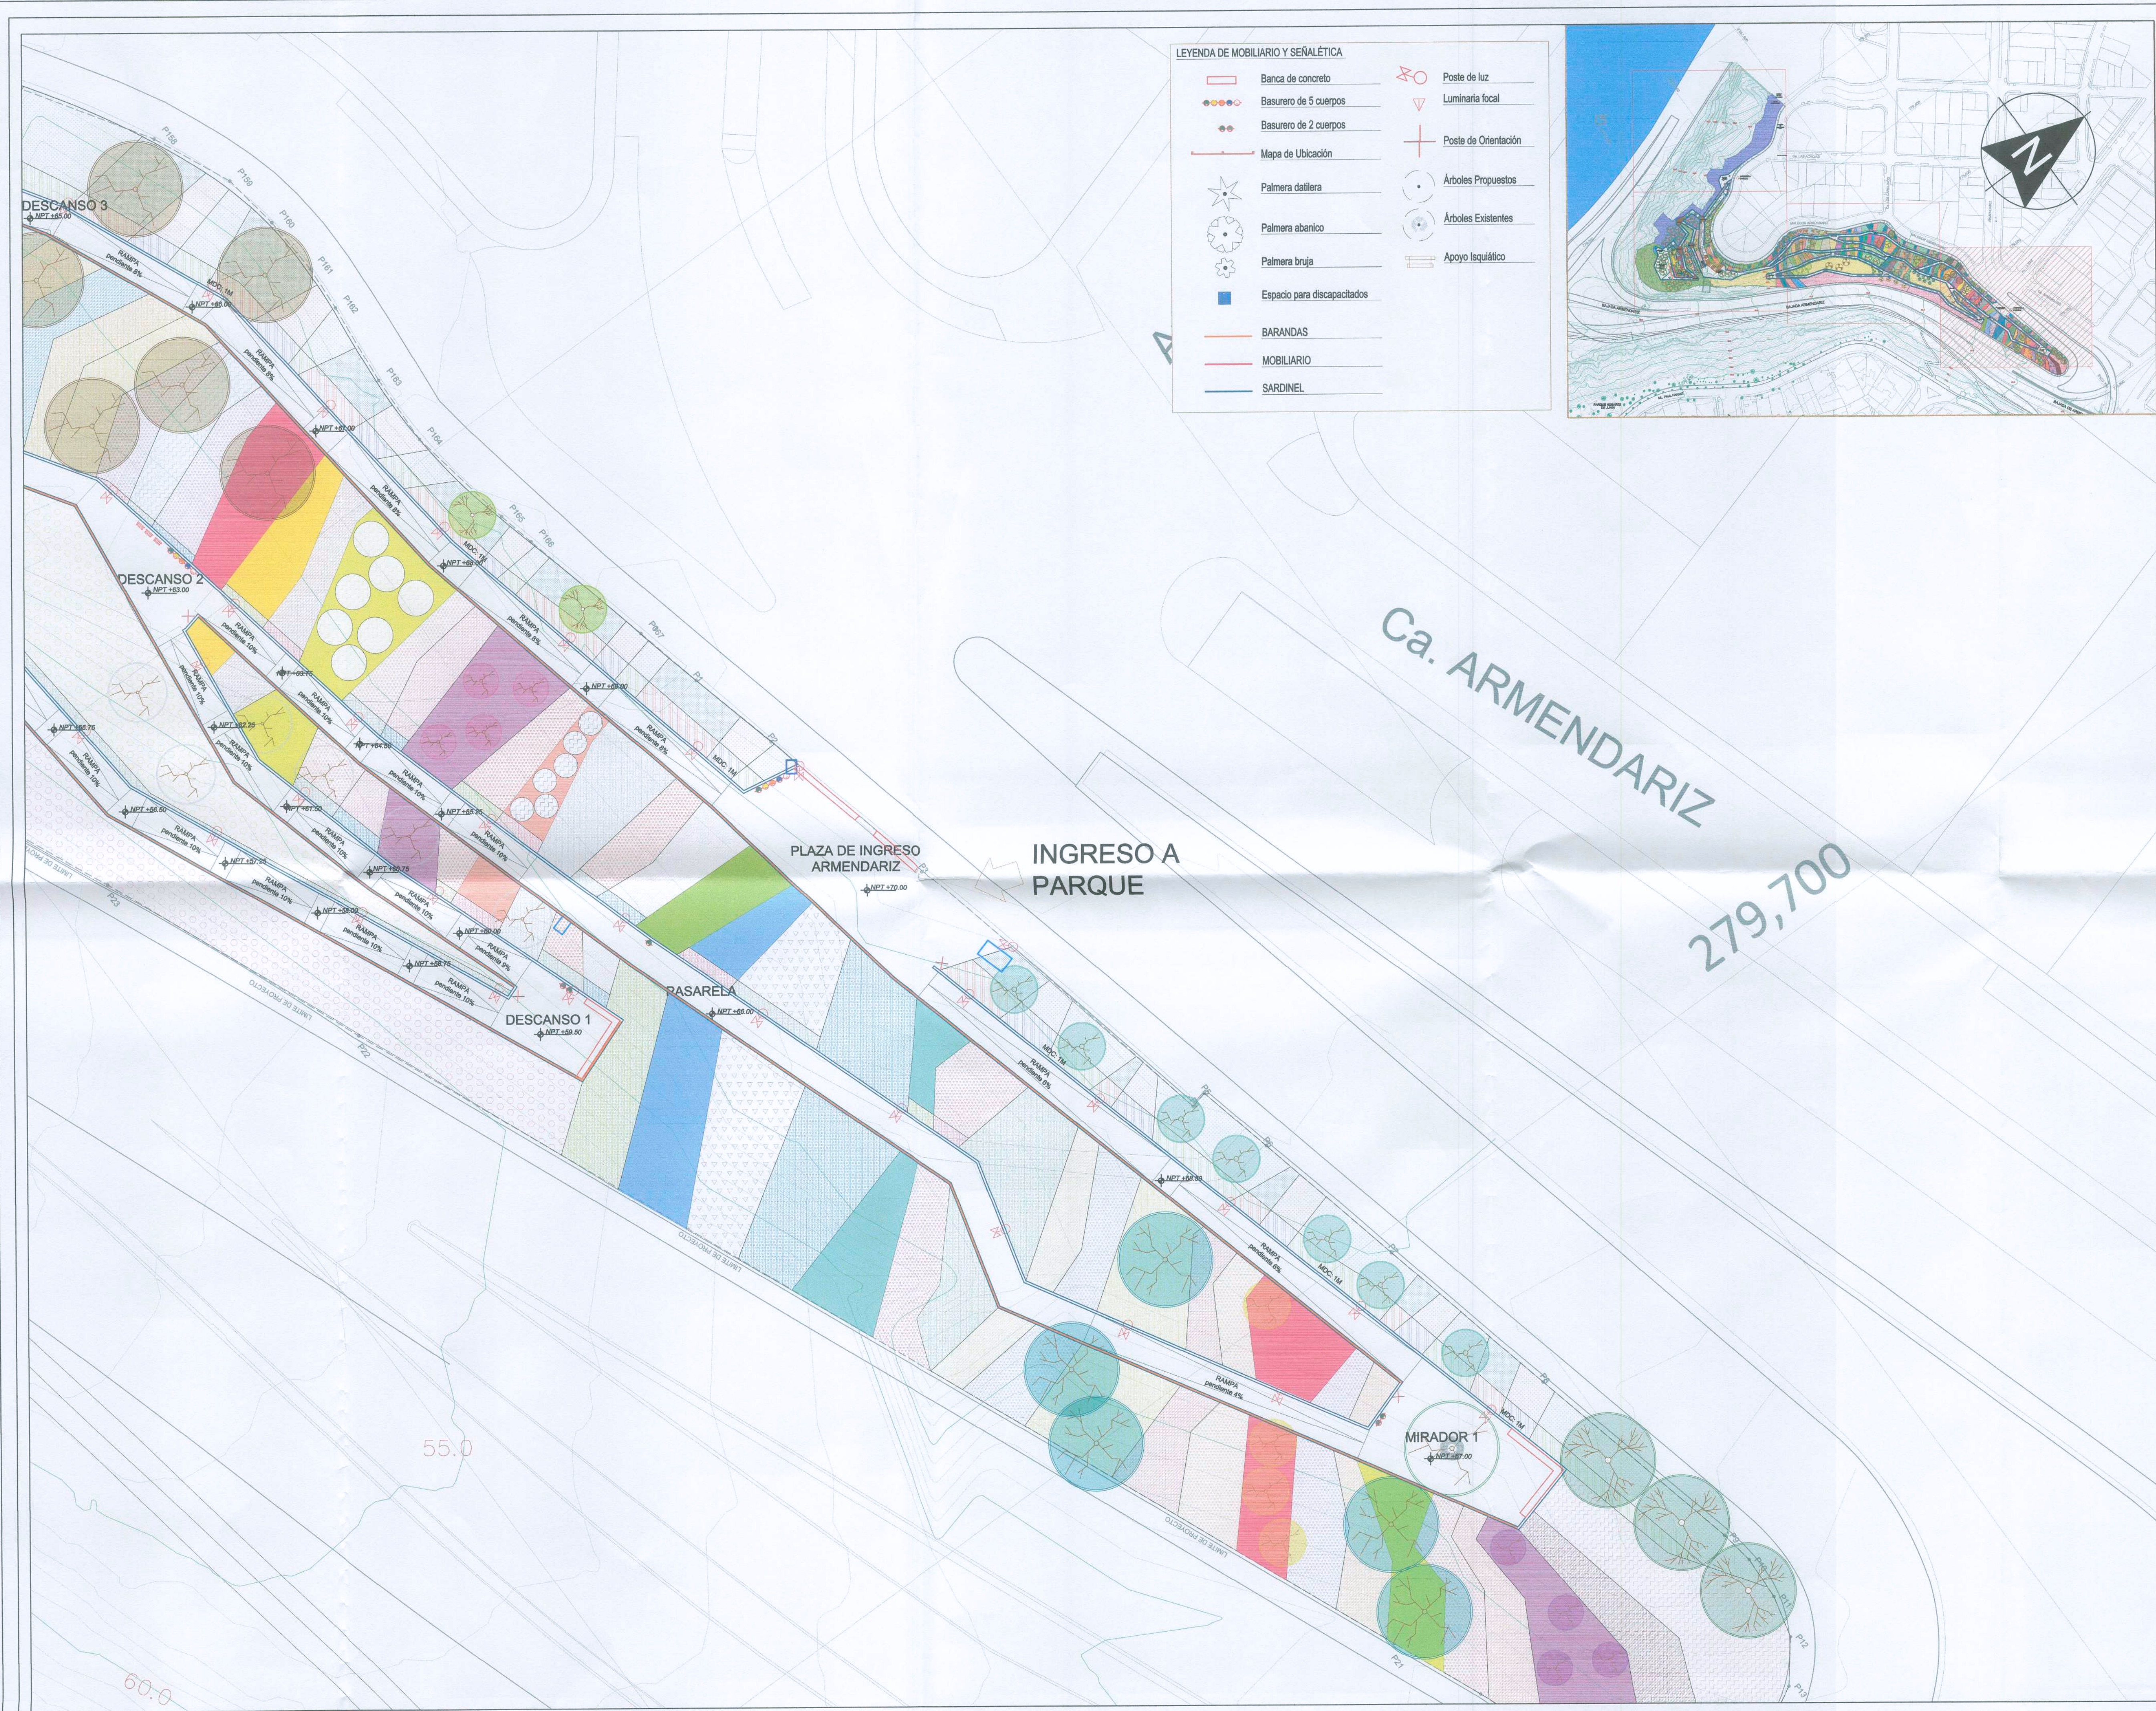

LEYENDA DE MOBILIARIO Y SEÑALÉTICA

	Banca de concreto		Poste de luz
	Basurero de 5 cuerpos		Luminaria focal
	Basurero de 2 cuerpos		Poste de Orientación
	Mapa de Ubicación		Árboles Propuestos
	Palmera datilera		Árboles Existentes
	Palmera abanico		Apoyo Isquático
	Palmera bruja		
	Espacio para discapacitados		
	BARANDAS		
	MOBILIARIO		
	SARDINEL		

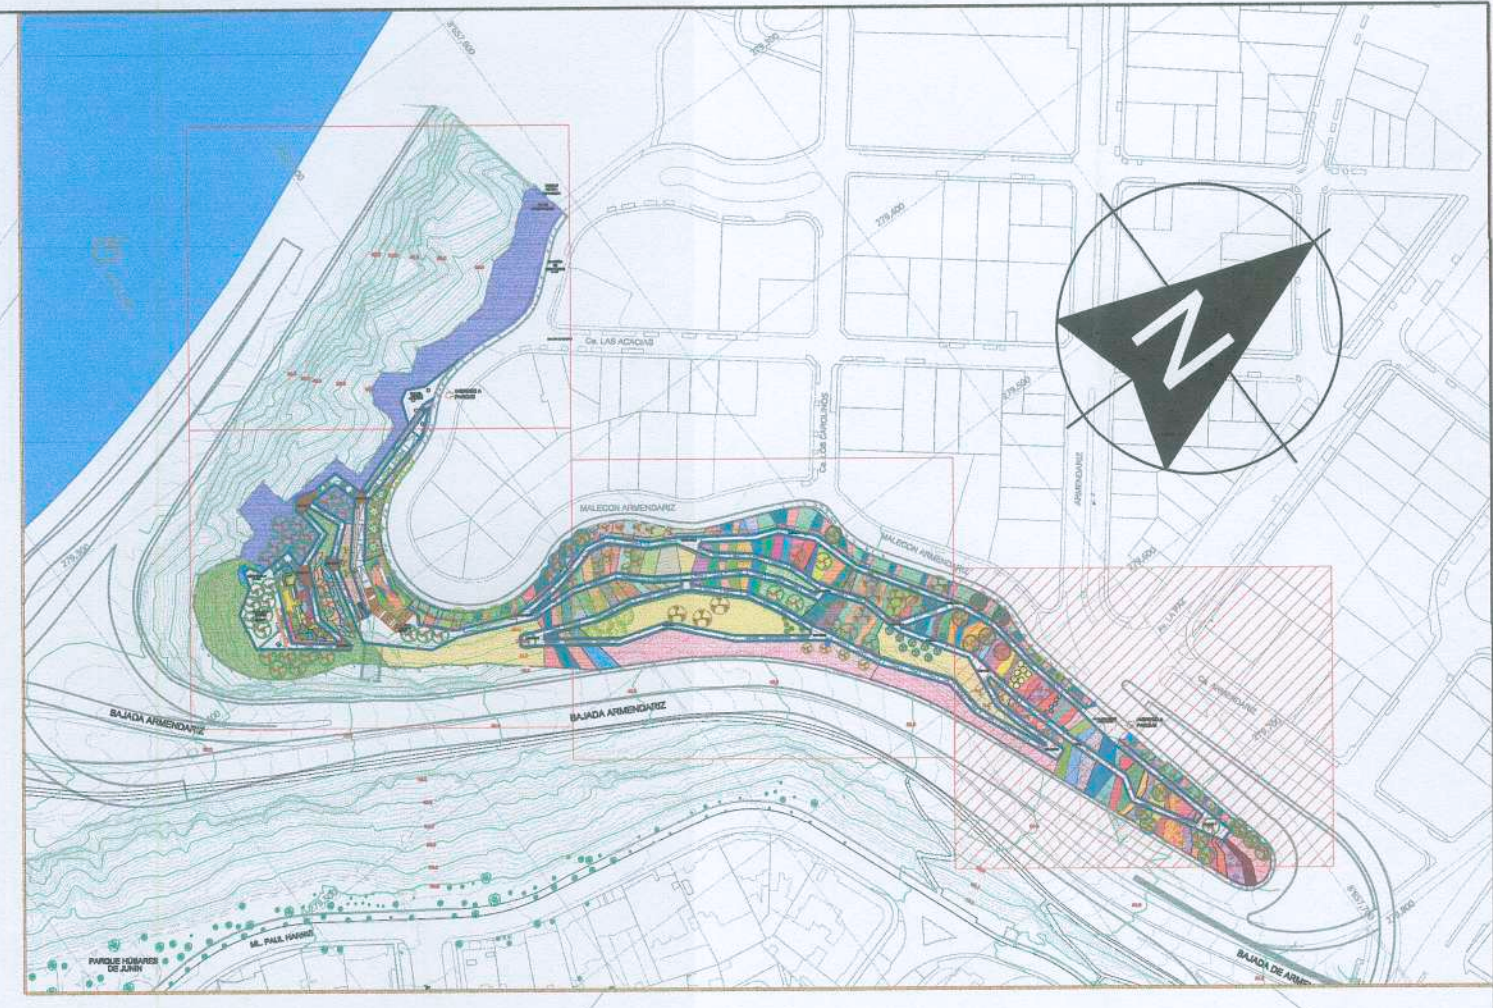

ALCALDE:

Dr. Luis Molina Arles

GERENTE DE OBRAS Y SERVICIOS PÚBLICOS:

Arq. Antonio Monsalve

SUB GERENTE DE OBRAS PÚBLICAS:

Ing. Cesar Palomino

PROYECTO:

CREACION DEL PARQUE BICENTENARIO DE MIRAFLORES, EN EL MALECON ARMENDARIZ DE MIRAFLORES, DISTRITO DE MIRAFLORES

ESPECIALISTA:

ARQ: LILIANA MILAGROS BENDEZU VELARDE
CAP: 5023

PLANO:

PLANTA GENERAL MOBILIARIO SECTOR 4

Escala: 1:250

Fecha: Dic - 2019

Lámina:

PG-M-04