



## PROYECTO "PARQUE BICENTENARIO"

EXPEDIENTE TÉCNICO

PLANOS



## PROYECTO "PARQUE BICENTENARIO"

PLANOS

OBRAS URBANAS




# PROYECTO "PARQUE BICENTENARIO"


PLANOS

OBRAS URBANAS

DISEÑO Y TRAZO GEOMETRICO  
(TOMO 1)

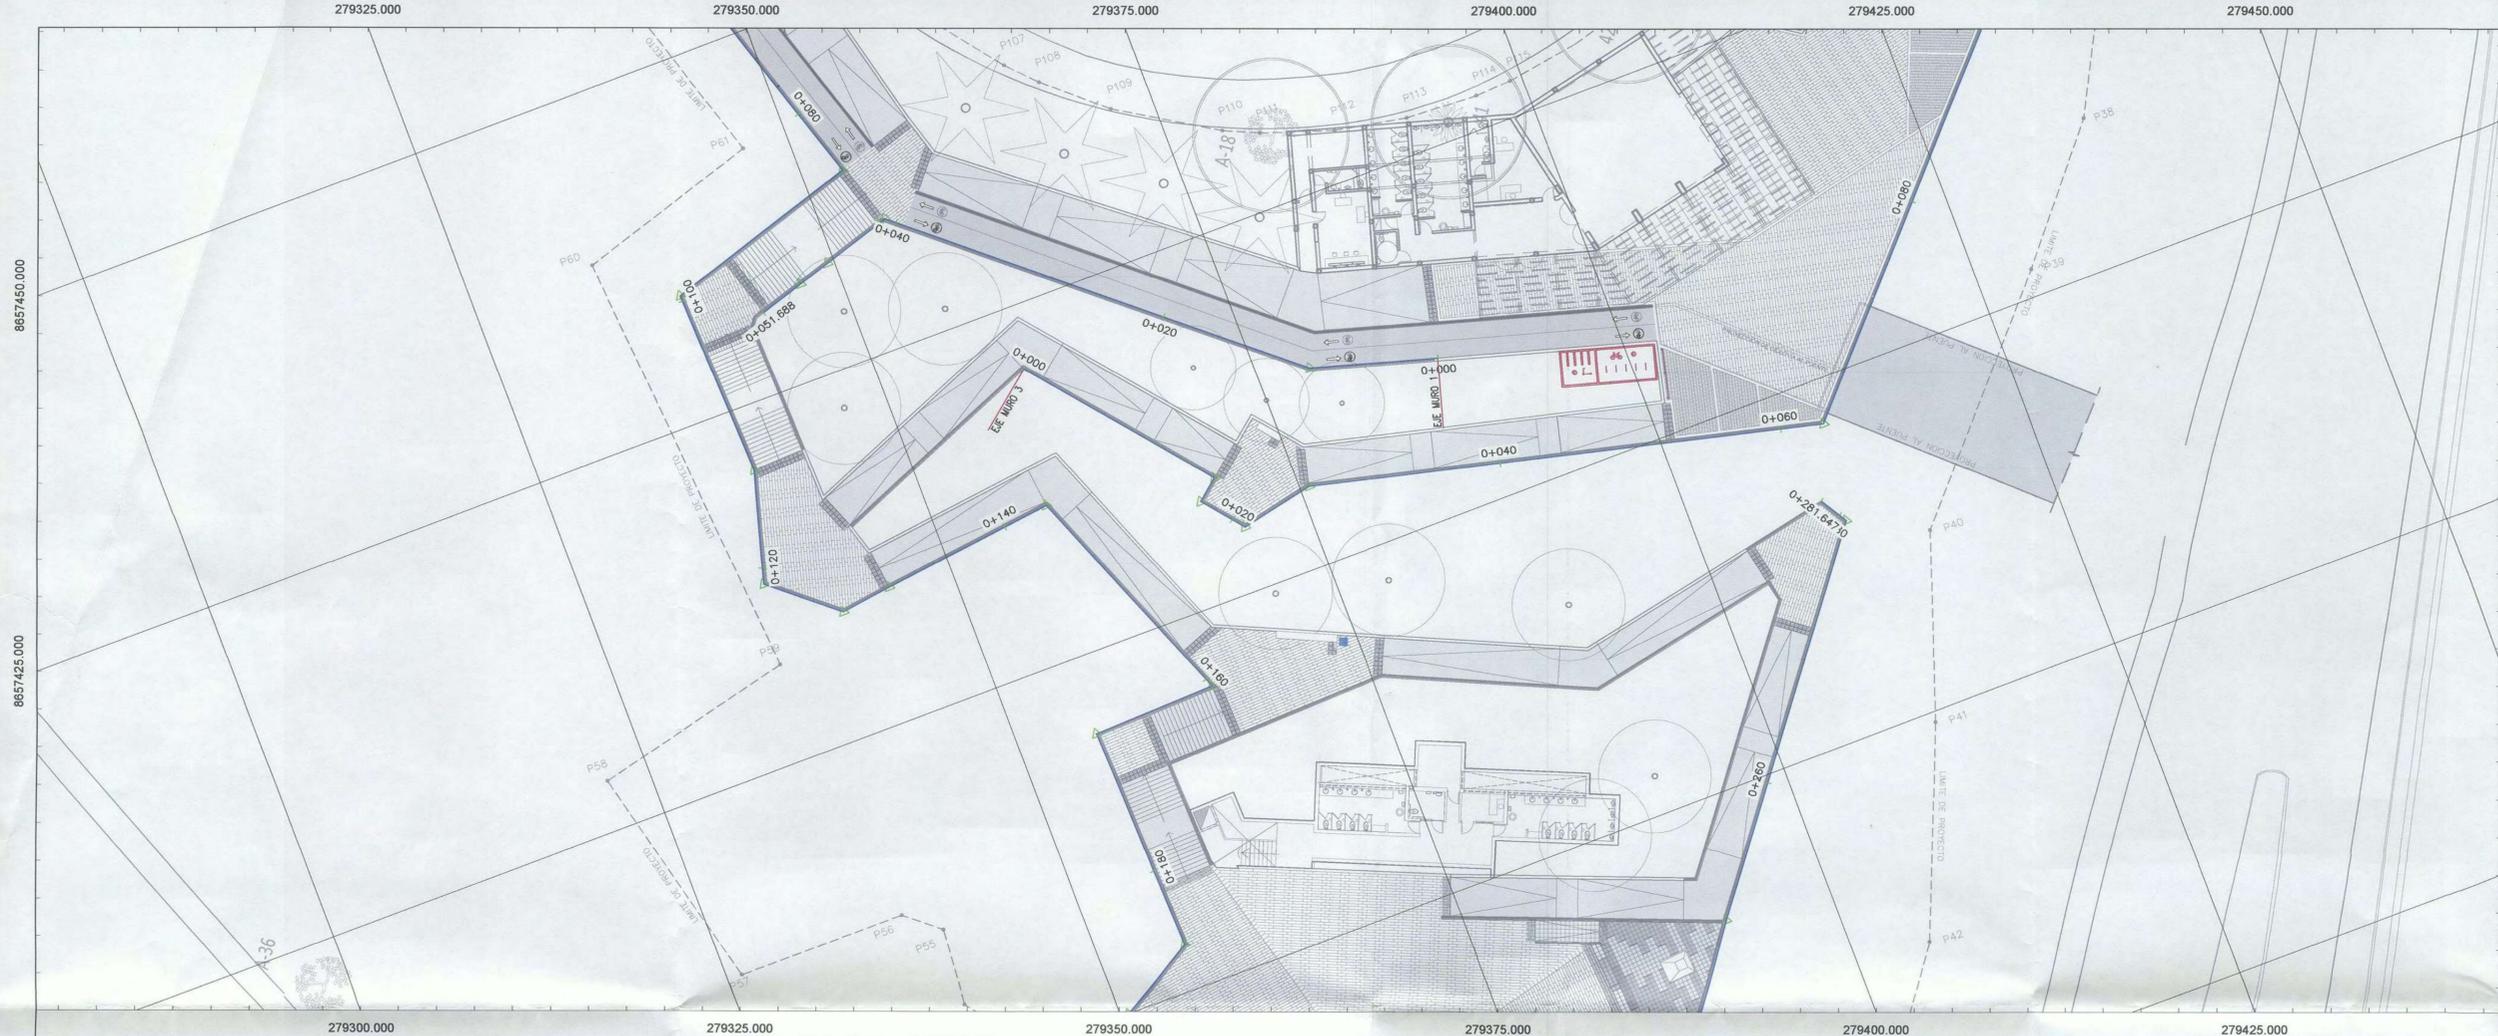

PERFIL DE EJE: EJE MURO 1

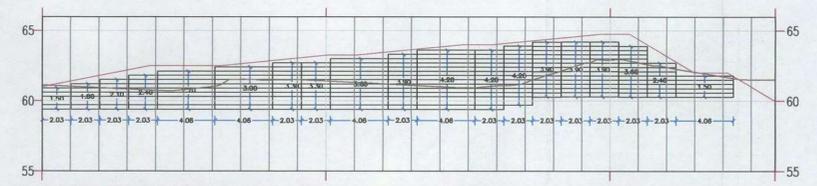

ESTACIONES	0+000	0+005	0+010	0+015	0+020	0+025	0+030	0+035	0+040	0+045	0+050	0+051.688
TERRENO	61.12	60.88	60.80	61.51	61.42	61.17	60.94	61.66	62.92	62.22	61.52	61.51
RASANTE		61.993	62.500	62.748	63.248	63.548	64.000	64.338	64.750	62.985	61.015	
CORTE/RELLENO		1.10	1.70	1.24	1.83	2.38	3.06	2.68	1.83	0.37	-0.51	



ALCALDE:  
**Dr. Luis Molina Arles**

GERENTE DE OBRAS Y SERVICIOS PÚBLICOS:  
**Arq. Antonio Monsalve**

SUB GERENTE DE OBRAS PÚBLICAS:  
**Ing. Cesar Palomino**

PROYECTO:  
**CREACION DE LA PLAZA BICENTENARIO DE MIRAFLORES EN EL MALECON DE ARMENDARIZ, DISTRITO DE MIRAFLORES**

ESPECIALISTA:  
ING. DANIEL J. CARRERA MATOS  
CIP: 92793

JEFE DE PROYECTO  
ING. LUIS E. BENDEZU VELARDE  
CIP: 43296

PLANO:  
**Planta y Perfil PLANTA Y PERFIL MURO 1**

*Daniel J. Carrera Matos*  
Daniel J. Carrera Matos  
C.I.P. 92793

Escala:  
A1: 1/250  
A3: 1/500

Fecha:  
Dic - 2019


Lámina:

LUIS ENRIQUE BENDEZU VELARDE  
INGENIERO CIVIL  
REG. CIP N° 43296


**PP-M-01**





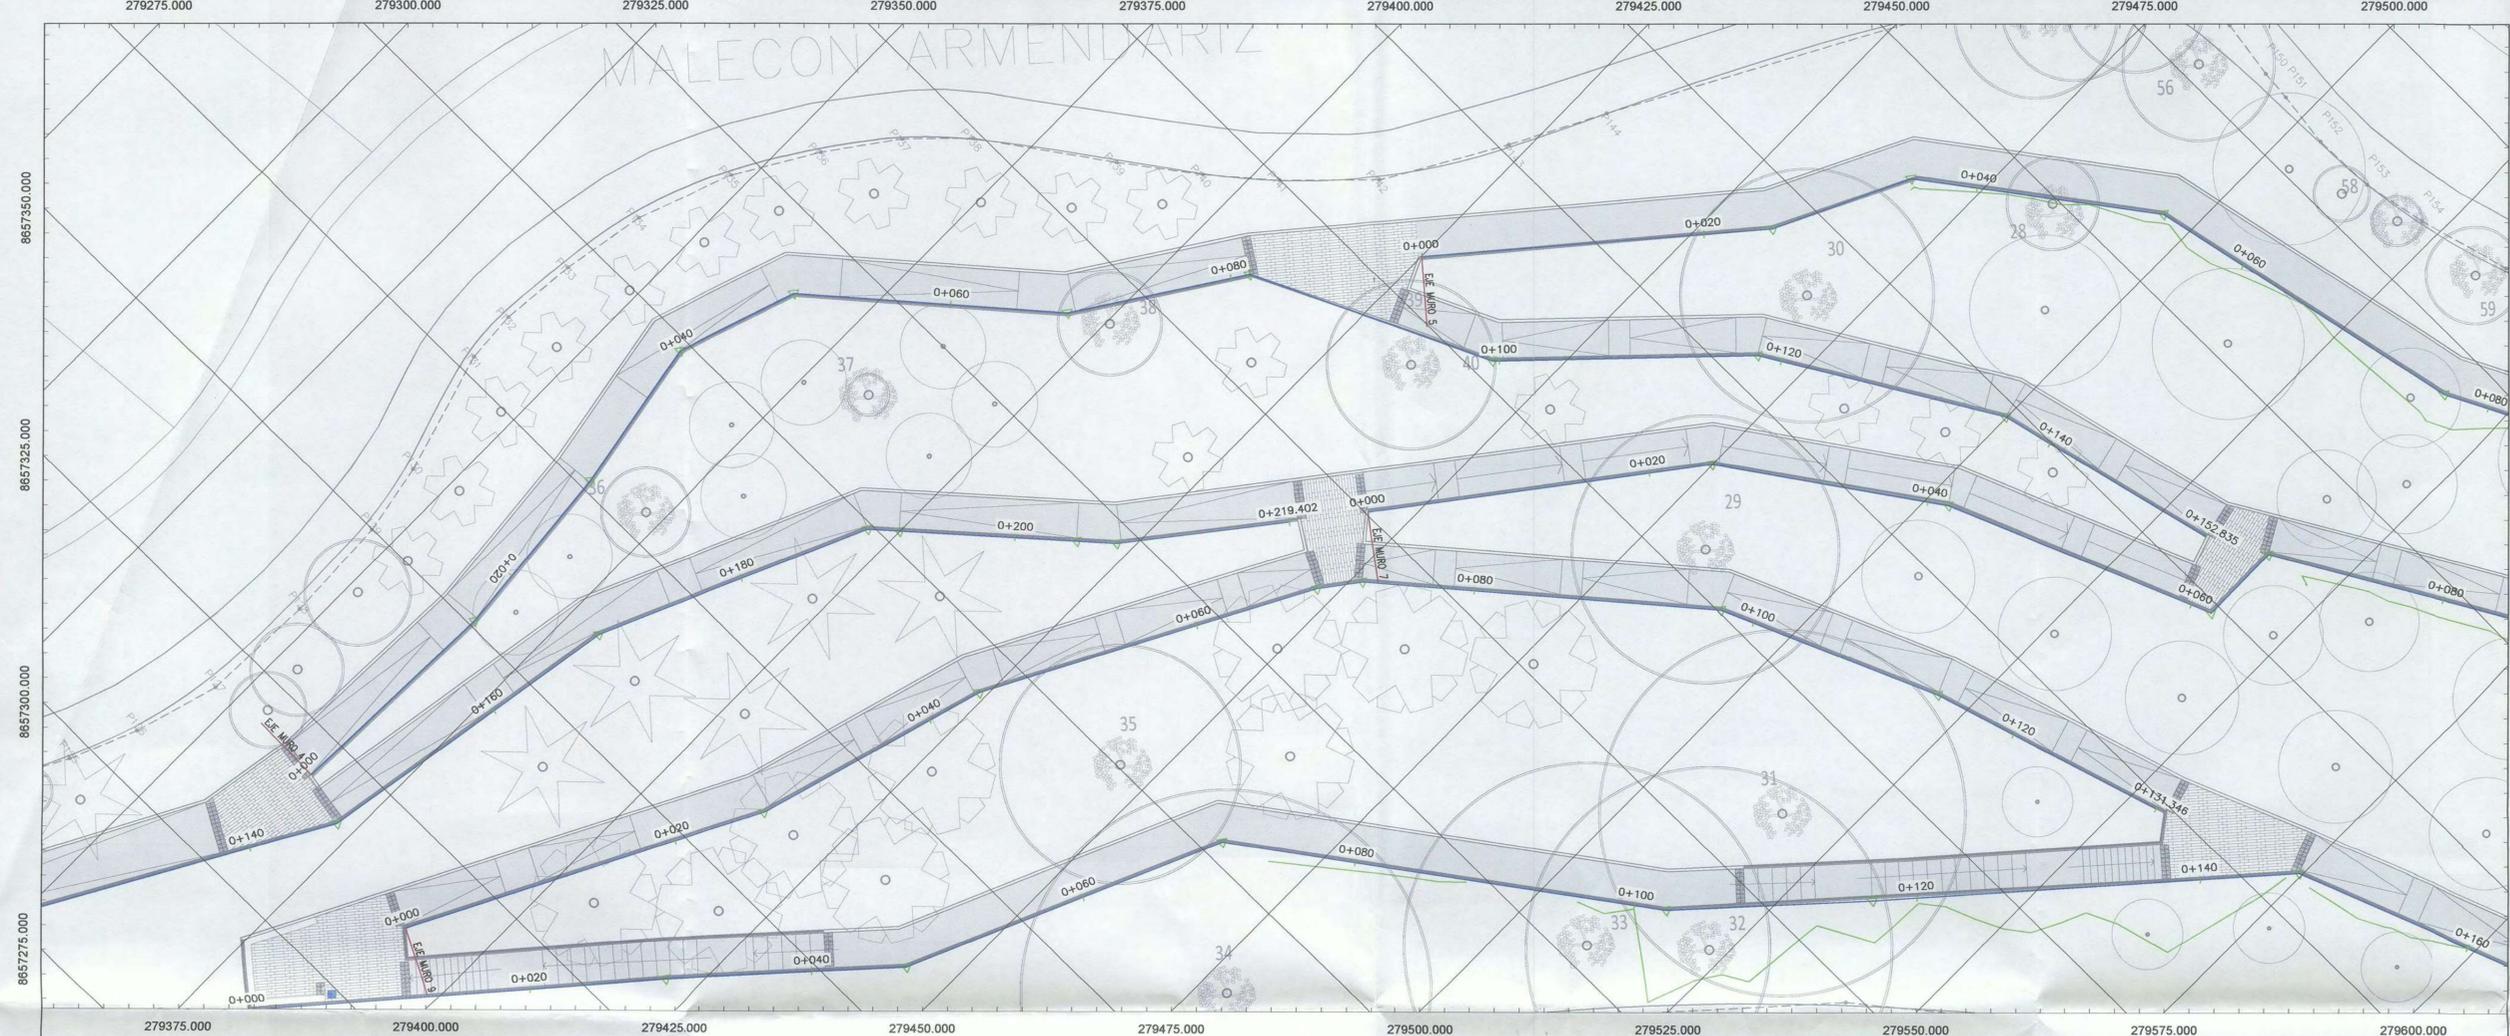

PERFIL DE EJE: EJE MURO 4

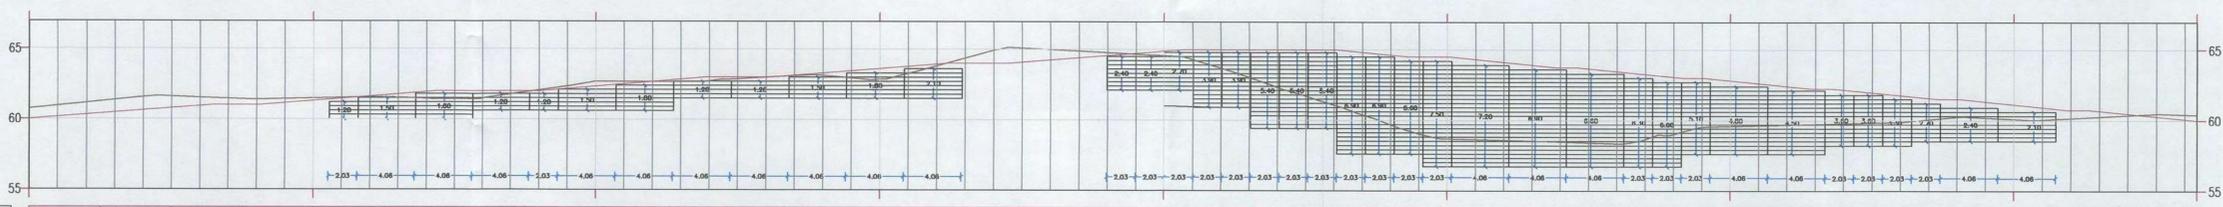

ESTACIONES	0+000	0+005	0+010	0+015	0+020	0+025	0+030	0+035	0+040	0+045	0+050	0+055	0+060	0+065	0+070	0+075	0+080	0+085	0+090	0+095	0+100	0+105	0+110	0+115	0+120	0+125	0+130	0+135	0+140	0+145	0+150	0+152.84
TERRENO	60.73	61.24	61.60	61.41	61.47	61.55	61.44	61.92	62.67	62.69	62.90	63.16	62.87	64.11	65.10	64.84	64.57	63.37	61.72	60.08	58.68	58.55	58.42	58.98	59.59	59.71	59.84	60.10	60.22	60.47	60.40	
RASANTE		60.389	60.778	61.000	61.312	61.712	62.000	62.000	62.353	62.776	63.000	63.225	63.625	64.000	64.095	64.495	64.895	65.000	65.000	64.732	64.500	64.028	63.678	63.178	62.828	62.328	61.978	61.500	61.134	60.750	60.284	60.40
CORTE/RELLENO		-0.85	-0.83	-0.41	-0.16	0.16	0.56	0.08	-0.32	0.09	0.10	0.06	0.76	-0.11	-1.00	-0.34	0.32	1.63	3.28	4.65	5.82	5.47	5.26	4.20	3.24	2.62	2.14	1.33	1.03	0.53	-0.19	



ALCALDE:  
Dr. Luis Molina Arles

GERENTE DE OBRAS Y SERVICIOS PUBLICOS:  
Arq. Antonio Monsalve

SUB GERENTE DE OBRAS PUBLICAS:  
Ing. Cesar Palomino

PROYECTO:  
CREACION DE LA PLAZA BICENTENARIO DE MIRAFLORES EN EL MALECON DE ARMENDARIZ, DISTRITO DE MIRAFLORES

ESPECIALISTA:  
ING. DANIEL J. CARRERA MATOS  
CIP: 92793

JEFE DE PROYECTO:  
ING. LUIS E. BENEZU VELARDE  
CIP: 43296

PLANO:  
Planta y Perfil  
PLANTA Y PERFIL  
MURO 4

Escala:  
A1: 1/250  
A3: 1/500

Fecha:  
Dic - 2019


Lámina:

LUIS ENRIQUE BENEZU VELARDE  
INGENIERO CIVIL  
Reg. CIP N° 43296

# PP-M-04



PERFIL DE EJE: EJE MURO 5

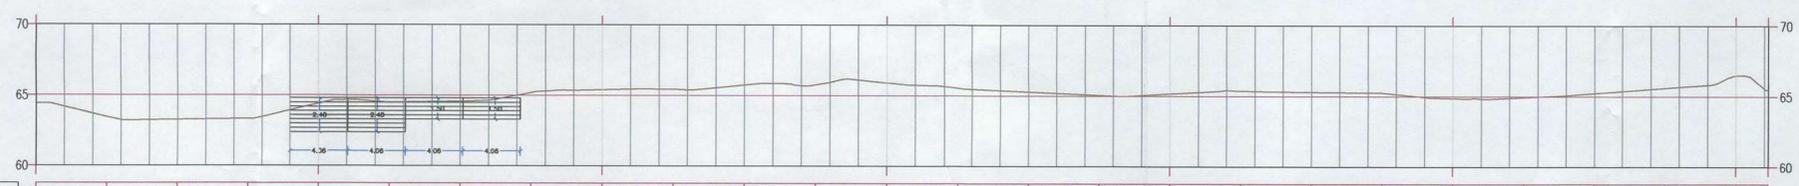

ESTACIONES	0+000	0+005	0+010	0+015	0+020	0+025	0+030	0+035	0+040	0+045	0+050	0+055	0+060	0+065	0+070	0+075	0+080	0+085	0+090	0+095	0+100	0+105	0+110	0+115	0+120	0+122.27
TERRENO	64.44	63.47	63.27	63.34	64.42	64.51	64.59	65.21	65.41	65.45	65.76	65.78	65.94	65.55	65.30	65.08	65.18	65.40	65.32	65.27	64.89	64.96	65.25	65.62	66.53	65.49
RASANTE		65.000	65.000	65.000	65.000	65.000	65.000	65.000	65.000	65.000	65.000	65.000	65.000	65.000	65.000	65.000	65.000	65.000	65.000	65.000	65.000	65.000	65.000	65.000	65.000	65.000
CORTE \ RELLENO		1.53	1.73	1.66	0.58	0.49	0.41	-0.21	-0.41	-0.44	-0.76	-0.78	-0.94	-0.55	-0.30	-0.08	-0.18	-0.40	-0.32	-0.27	0.11	0.04	-0.25	-0.62	-1.53	



ALCALDE:  
**Dr. Luis Molina Arles**

GERENTE DE OBRAS Y SERVICIOS PUBLICOS:  
**Arq. Antonio Monsalve**

SUB GERENTE DE OBRAS PUBLICAS:  
**Ing. Cesar Palomino**

PROYECTO:  
**CREACION DE LA PLAZA BICENTENARIO DE MIRAFLORES EN EL MALECON DE ARMENDARIZ, DISTRITO DE MIRAFLORES**

ESPECIALISTA:  
**ING. DANIEL J. CARRERA MATOS**  
CIP: 92793

JEFE DE PROYECTO  
**ING. LUIS E. BENDEZU VELARDE**  
CIP: 43296

PLANO:  
**Planta y Perfil PLANTA Y PERFIL MURO 5**


Escala:  
A1: 1/250  
A3: 1/500

Fecha:  
Dic - 2019


Lámina:

LUIS ENRIQUE BENDEZU VELARDE  
INGENIERO CIVIL  
Reg. CIP N° 43296

**PP-M-05**

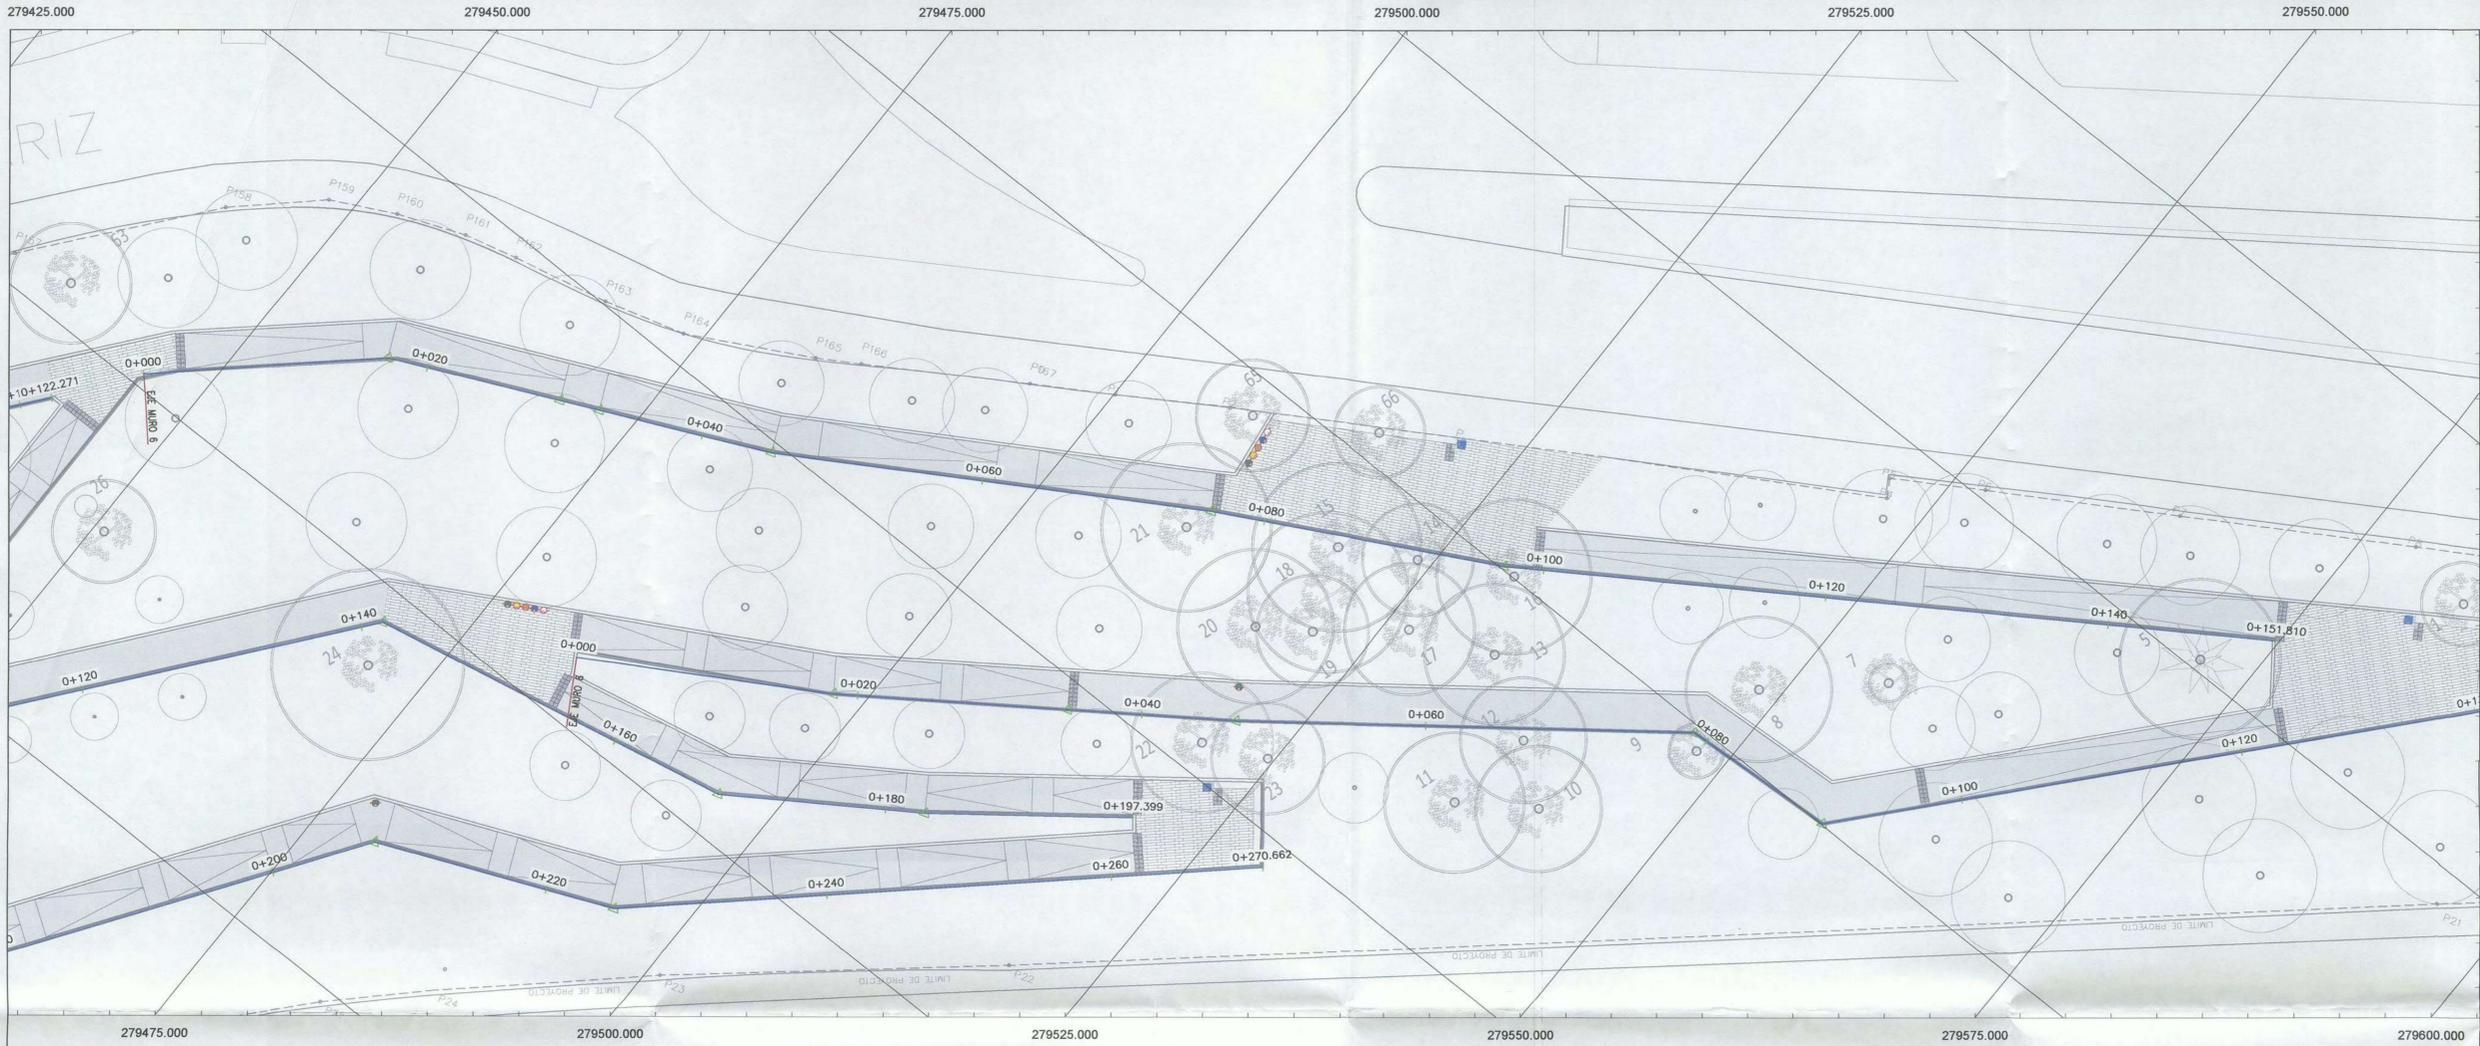

PERFIL DE EJE: EJE MURO 6

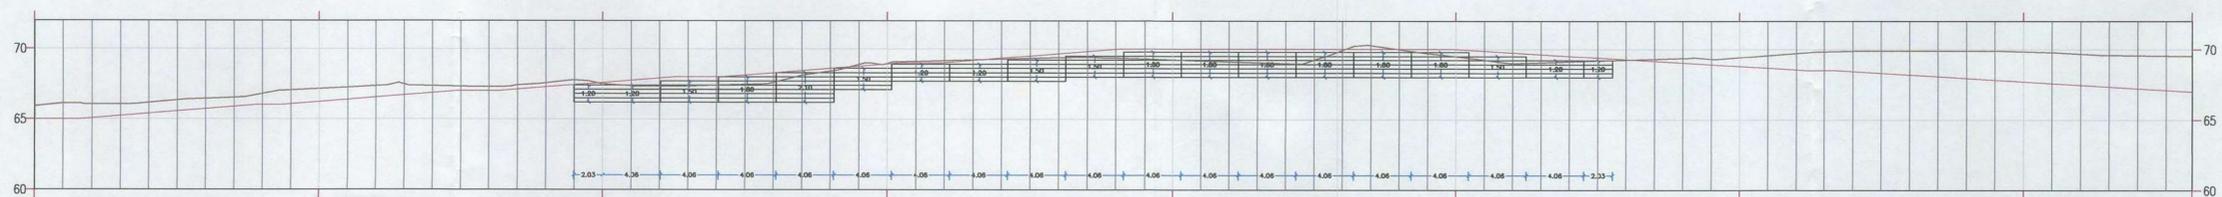

ESTACIONES	0+000	0+005	0+010	0+015	0+020	0+025	0+030	0+035	0+040	0+045	0+050	0+055	0+060	0+065	0+070	0+075	0+080	0+085	0+090	0+095	0+100	0+105	0+110	0+115	0+120	0+125	0+130	0+135	0+140	0+145	0+150	0+151.81
TERRENO	65.91	66.03	66.34	66.61	67.15	67.44	67.31	67.47	67.50	67.34	67.47	68.27	68.96	69.18	69.32	69.37	70.00	70.00	70.00	70.13	69.48	69.02	69.17	69.32	69.42	69.81	69.90	69.91	69.85	69.64	69.56	69.54
RASANTE		65.162	65.562	65.962	66.227	66.627	67.000	67.197	67.597	67.997	68.132	68.532	68.932	69.103	69.503	69.903	70.000	70.000	70.000	70.13	69.992	69.692	69.392	69.092	68.792	68.500	68.309	68.009	67.709	67.409	67.109	66.810
CORTE \ RELLENO		-0.87	-0.78	-0.65	-0.92	-0.81	-0.31	-0.28	0.09	0.66	0.66	0.26	-0.03	-0.08	0.19	0.53	0.78	0.94	0.79	-0.13	0.51	0.67	0.22	-0.22	-0.62	-1.31	-1.59	-1.90	-2.14	-2.23	-2.45	



ALCALDE:  
Dr. Luis Molina Arles

GERENTE DE OBRAS Y SERVICIOS PUBLICOS:  
Arq. Antonio Monsalve

SUB GERENTE DE OBRAS PUBLICAS:  
Ing. Cesar Palomino


PROYECTO:  
CREACION DE LA PLAZA BICENTENARIO DE MIRAFLORES EN EL MALECON DE ARMENDARIZ, DISTRITO DE MIRAFLORES

ESPECIALISTA:  
ING. DANIEL J. CARRERA MATOS  
CIP: 92793  
JEFE DE PROYECTO  
ING. LUIS E. BENDEZU VELARDE  
CIP: 43296

PLANO:  
Planta y Perfil  
PLANTA Y PERFIL MURO 6


Escala:  
A1: 1/250  
A3: 1/500  
Fecha:  
Dic - 2019

Lámina:  
LUIS ENRIQUE BÉNDEZU VELARDE  
INGENIERO CIVIL  
Reg. CIP N° 43296  
**PP-M-06**  
MUNICIPALIDAD DE MIRAFLORES  
CESAR AUGUSTO PALOMINO GAVILAN  
INGENIERO CIVIL  
Reg. CIP N° 43296

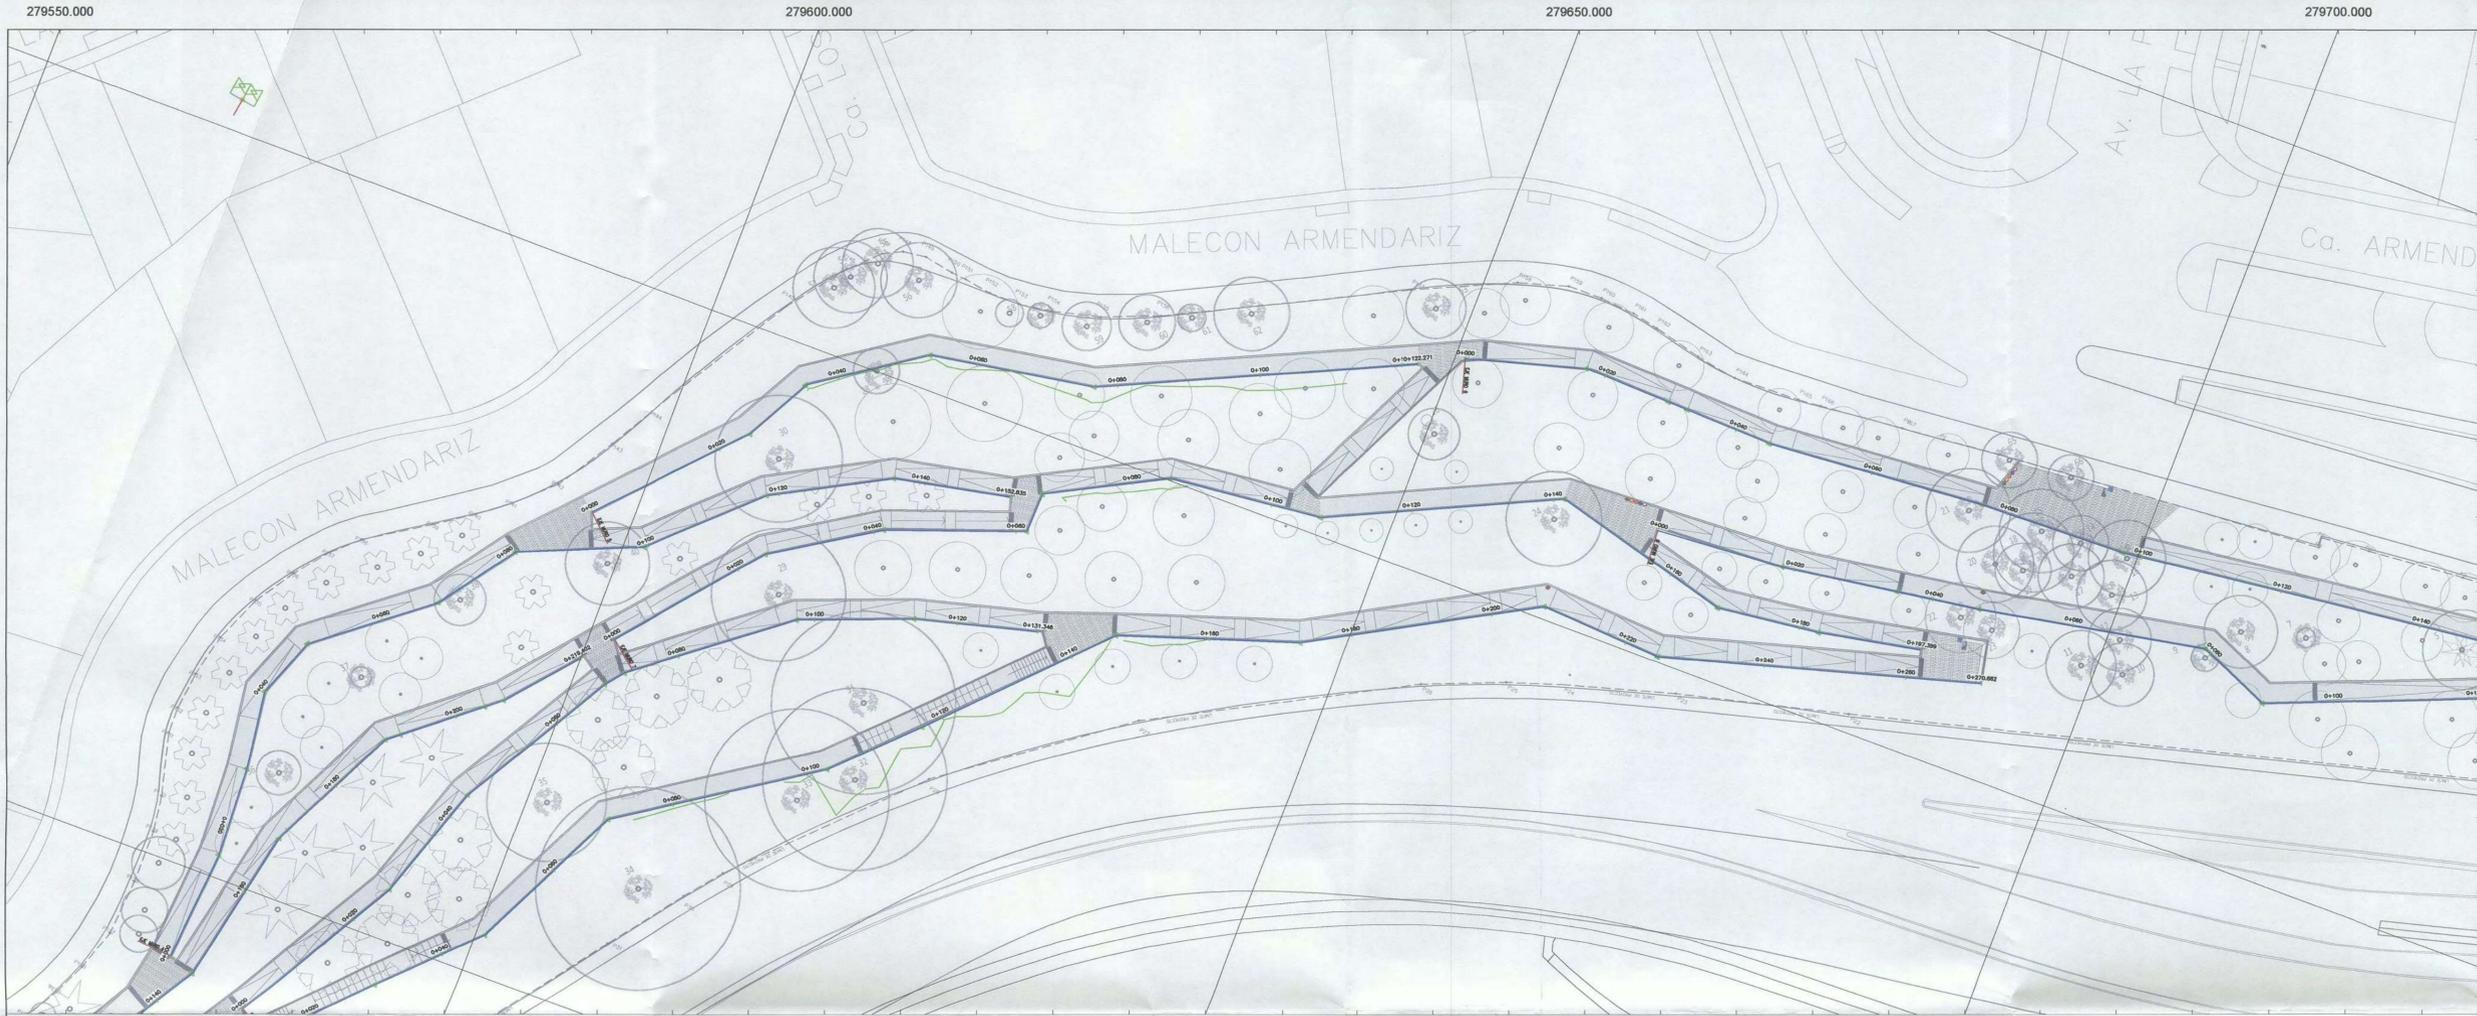

279600.000 279650.000 279700.000

PERFIL DE EJE: EJE MURO 7

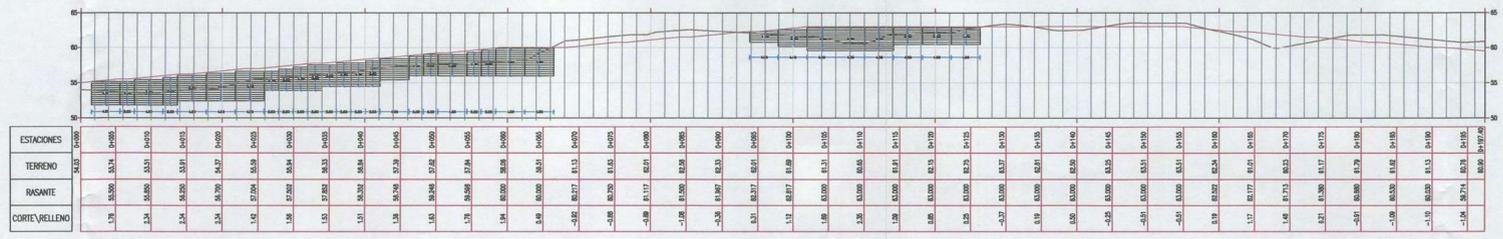

ALCALDE:  
Dr. Luis Molina Arles

GERENTE DE OBRAS Y SERVICIOS PÚBLICOS:  
Arq. Antonio Monsalve

SUB GERENTE DE OBRAS PÚBLICAS:  
Ing. Cesar Palomino

PROYECTO:  
CREACION DE LA PLAZA BICENTENARIO DE MIRAFLORES EN EL MALECON DE ARMENDARIZ, DISTRITO DE MIRAFLORES

ESPECIALISTA:  
ING. DANIEL J. CARRERA MATOS  
CIP: 92793

JEFE DE PROYECTO  
ING. LUIS E. BENDEZU VELARDE  
CIP: 43296

PLANO:  
Planta y Perfil  
PLANTA Y PERFIL  
EJE 1

Escala:  
A1: 1/250  
A3: 1/500


Fecha:  
Dic - 2019

Lámina:  
LUIS ENRIQUE BENDEZU VELARDE  
INGENIERO CIVIL  
Reg. N° 43296

**PP-M-07**

INGENIERO DE OBRAS PÚBLICAS  
CESAR AUGUSTO PALOMINO DALVÁN  
Reg. N° 43296

VPS

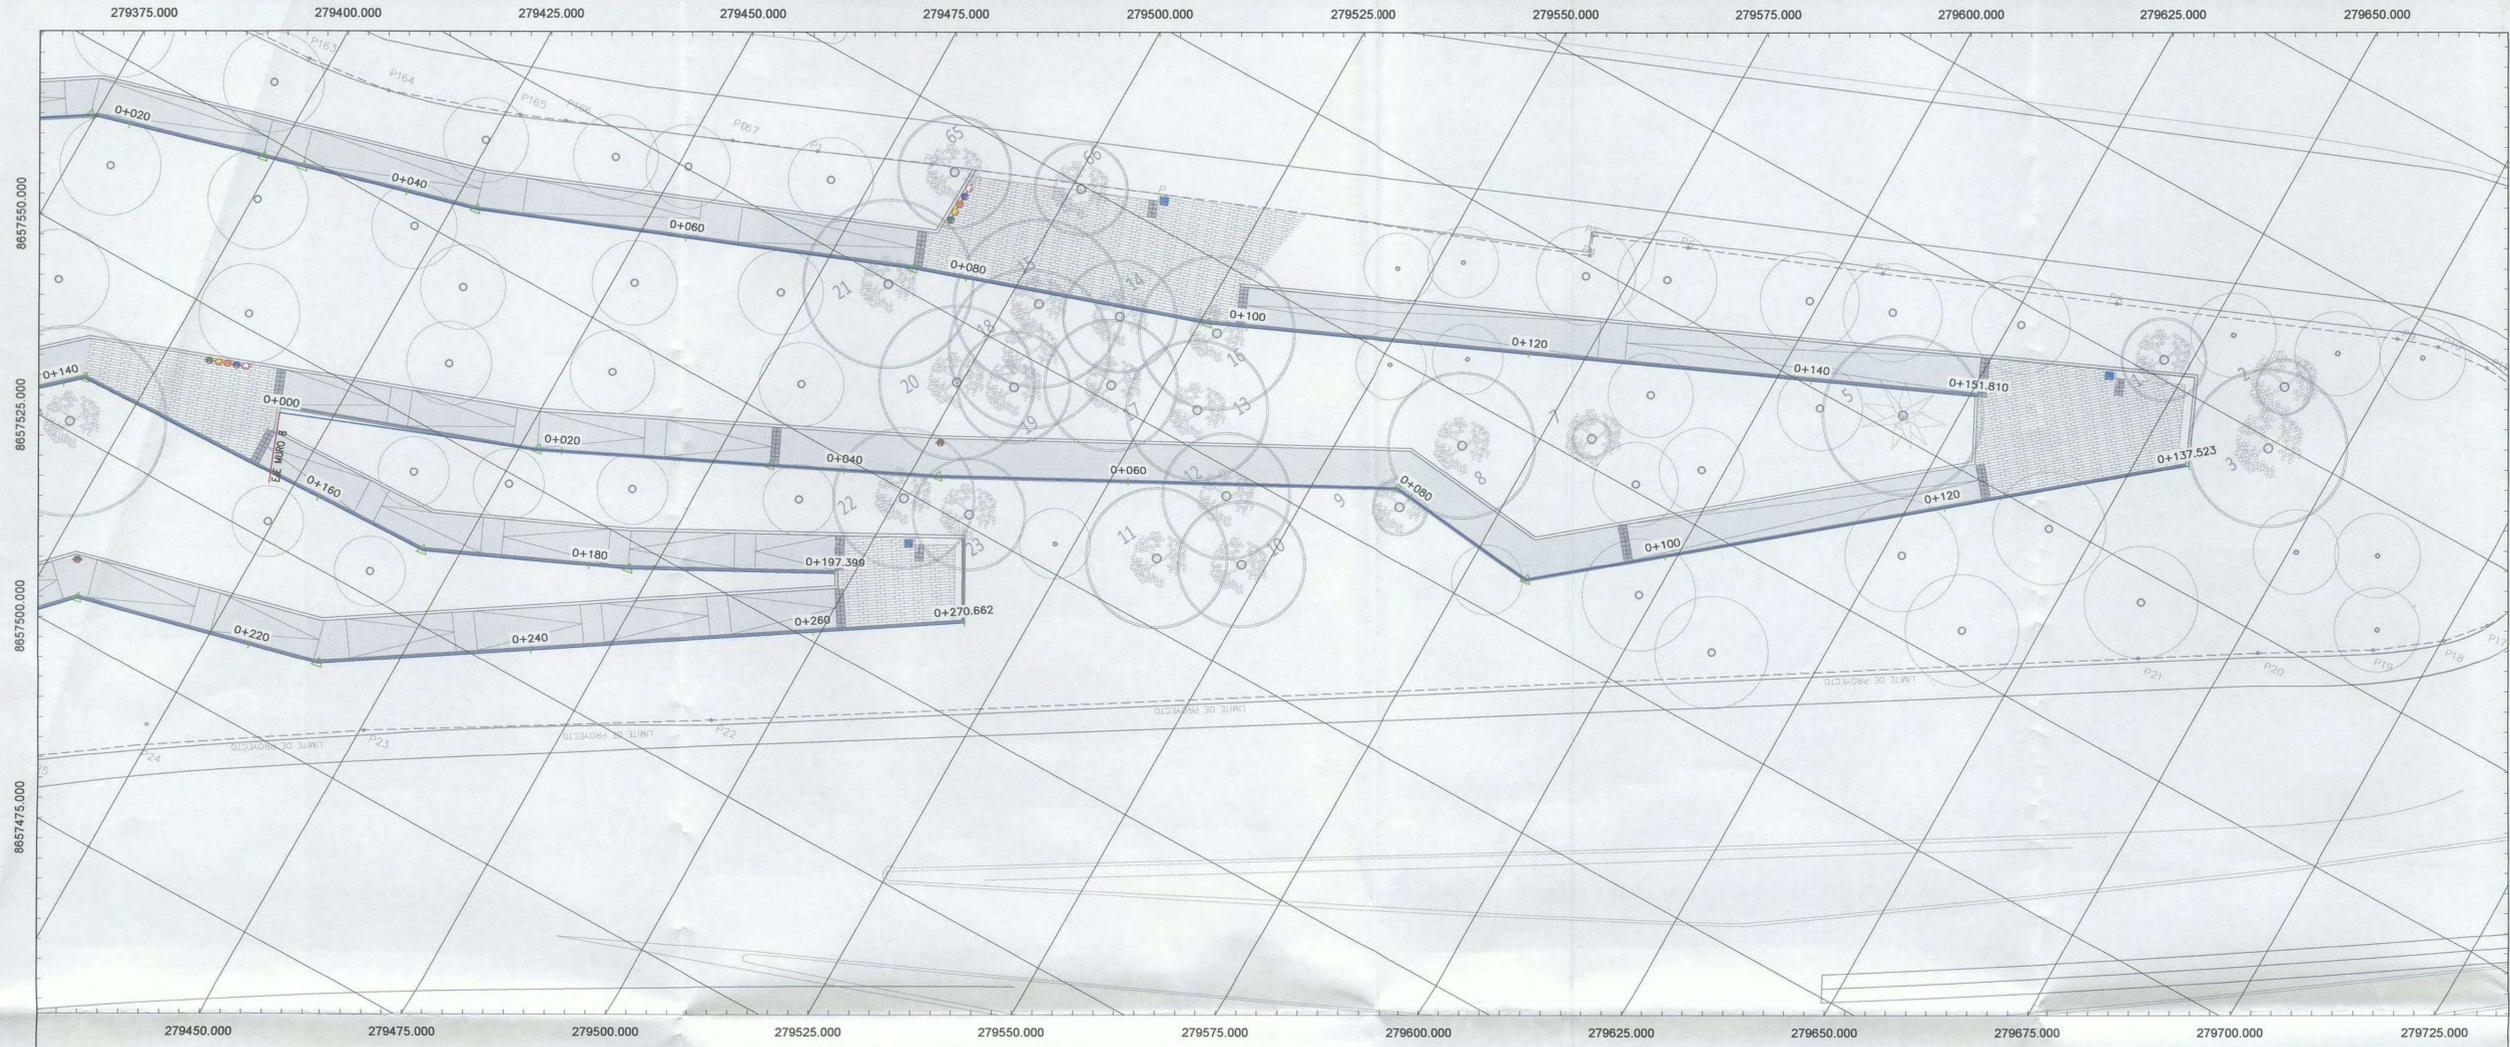

PERFIL DE EJE: EJE MURO 8



ESTACIONES	0+000	0+005	0+010	0+015	0+020	0+025	0+030	0+035	0+040	0+045	0+050	0+055	0+060	0+065	0+070	0+075	0+080	0+085	0+090	0+095	0+100	0+105	0+110	0+115	0+120	0+125	0+130	0+135	0+137.523
TERRENO	63.91	64.05	63.90	64.56	64.85	64.99	65.13	65.01	65.23	65.40	65.58	65.85	66.19	66.81	66.41	66.50	66.82	66.63	68.76	66.84	66.95	66.90	66.83	66.69	66.51	66.54	66.57	67.41	68.17
RASANTE		63.500	63.850	64.350	64.670	65.170	65.520	66.000	66.000	66.000	66.000	66.000	66.000	66.000	66.000	66.000	66.000	66.000	66.000	66.000	66.091	66.291	66.491	66.691	66.891	67.000	67.000	67.000	67.000
CORTE/RELLENO		-0.55	-0.05	-0.21	-0.18	0.18	0.39	0.99	0.77	0.60	0.42	0.15	-0.19	-0.81	-0.41	-0.50	-0.82	-0.63	-2.26	-0.84	-0.86	-0.61	-0.34	0.01	0.38	0.46	0.43	-0.41	



ALCALDE:  
**Dr. Luis Molina Arles**

GERENTE DE OBRAS Y SERVICIOS PUBLICOS:  
**Arq. Antonio Monsalve**

SUB GERENTE DE OBRAS PUBLICAS:  
**Ing. Cesar Palomino**

PROYECTO:  
**CREACION DE LA PLAZA BICENTENARIO DE MIRAFLORES EN EL MALECON DE ARMENDARIZ, DISTRITO DE MIRAFLORES**

ESPECIALISTA:  
ING. DANIEL J. CARRERA MATOS  
CIP: 92793

JEFE DE PROYECTO  
ING. LUIS E. BENDEZU VELARDE  
CIP: 43296

PLANO:  
**Planta y Perfil PLANTA Y PERFIL EJE 1**

Escala:  
A1: 1/250  
A3: 1/500


Fecha:  
Dic - 2019

Lámina:


LUIS ENRIQUE BENDEZU VELARDE  
INGENIERO CIVIL  
Reg. CIP N° 43296

**PP-M-08**

CECIBO  
INGENIERIA CIVIL

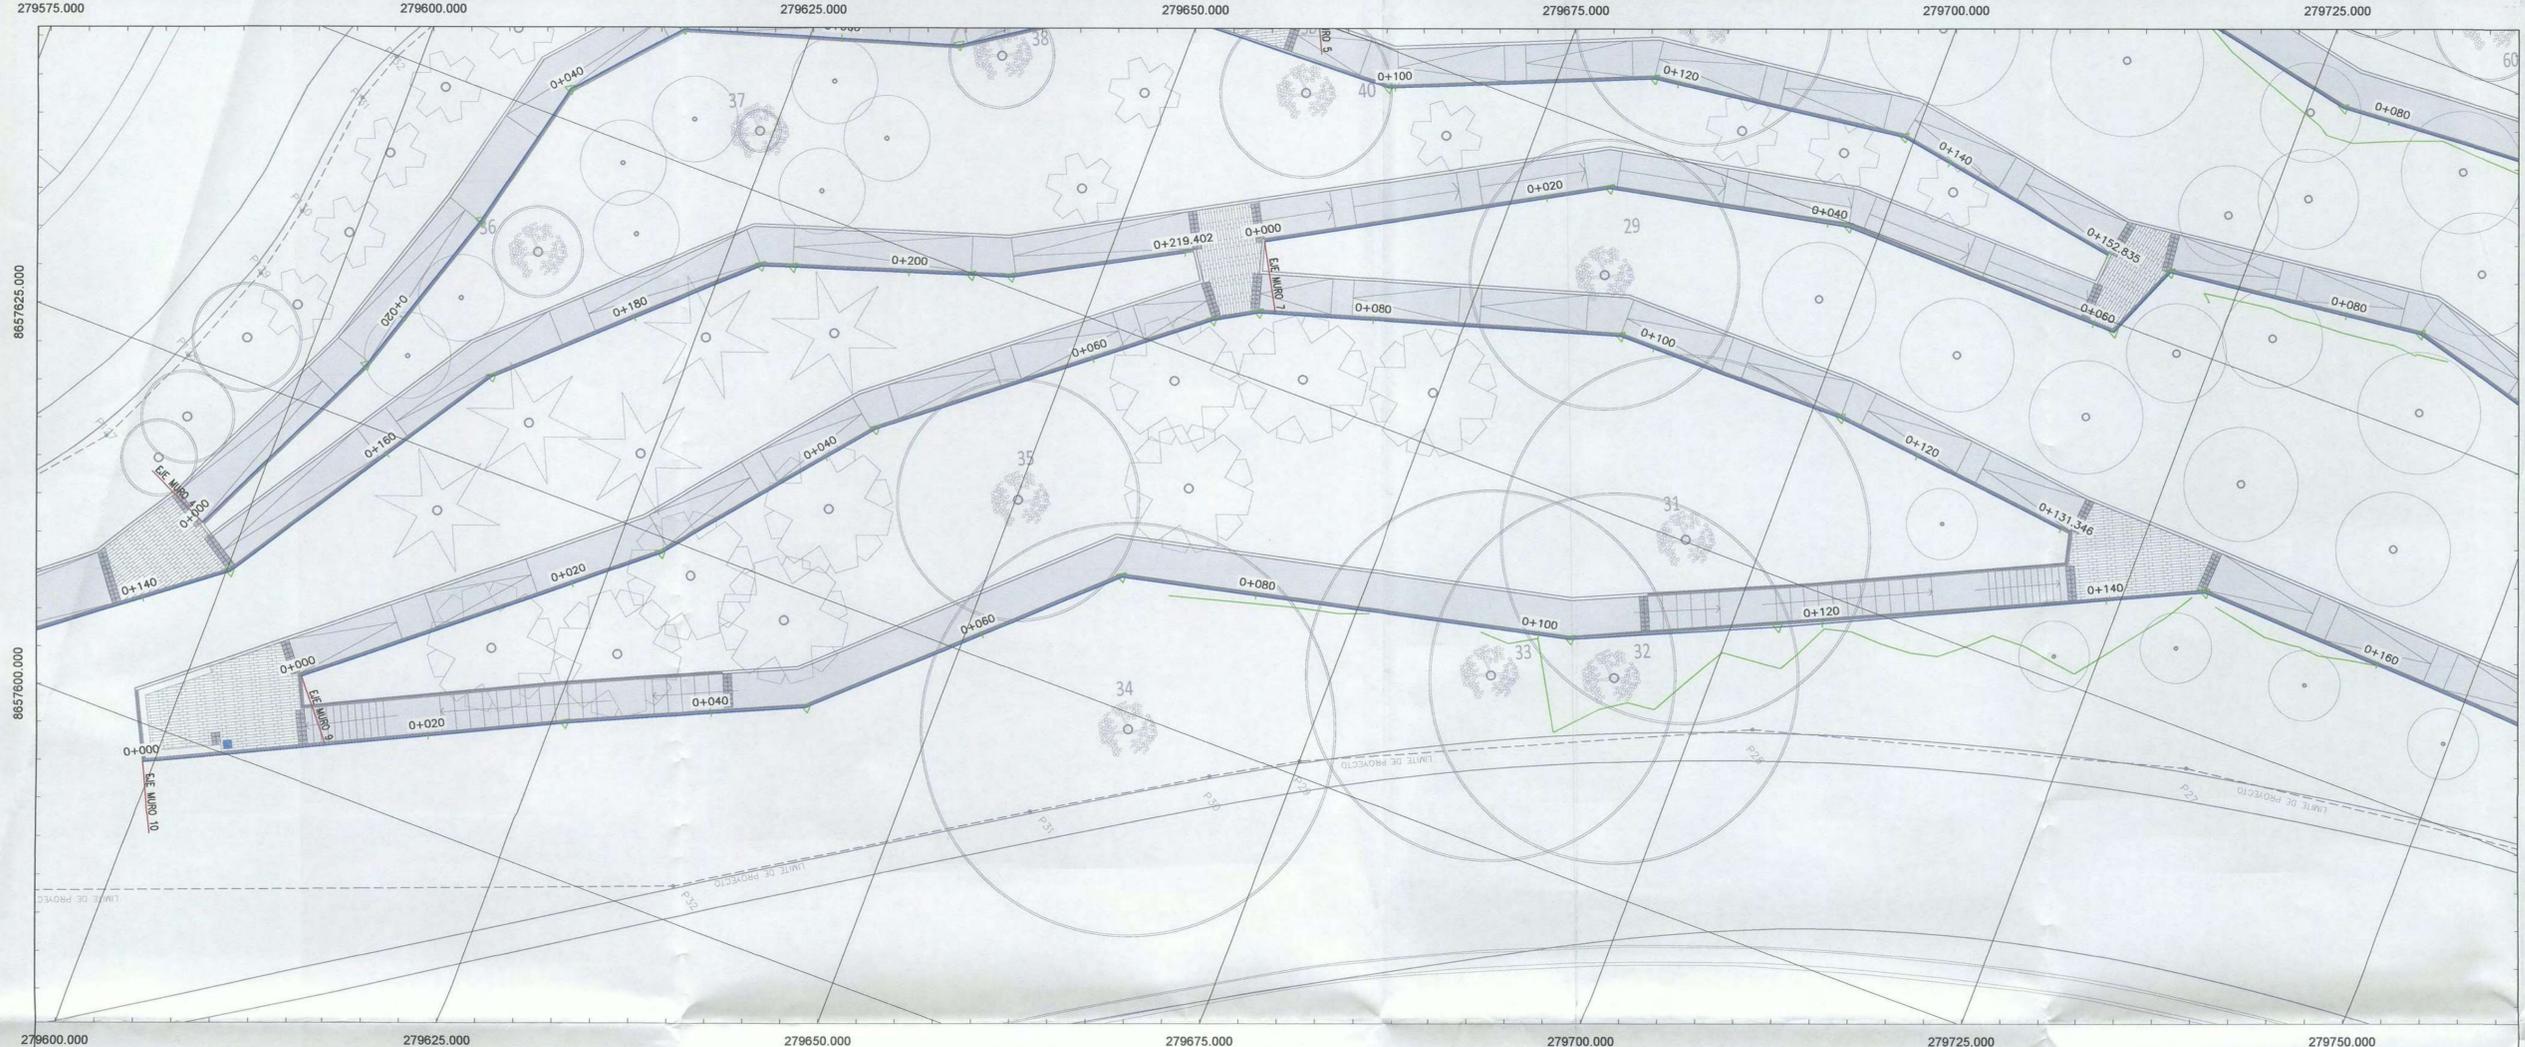

PERFIL DE EJE: EJE MURO 9

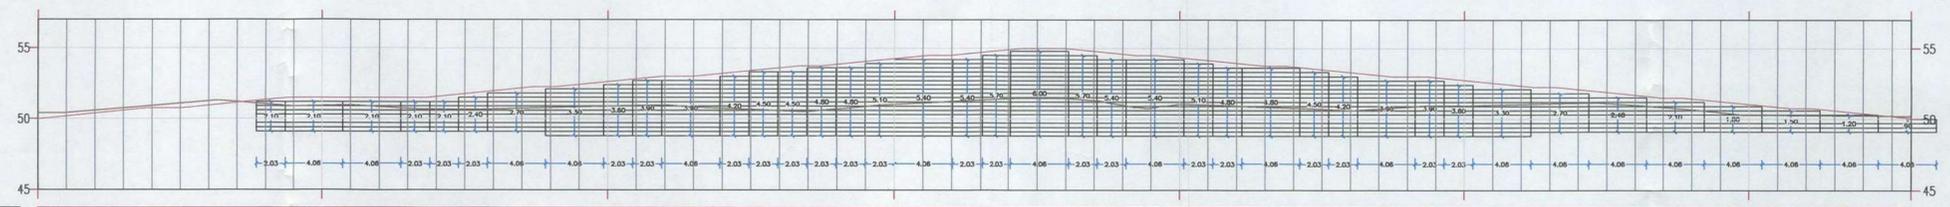

ESTACIONES	0+000	0+005	0+010	0+015	0+020	0+025	0+030	0+035	0+040	0+045	0+050	0+055	0+060	0+065	0+070	0+075	0+080	0+085	0+090	0+095	0+100	0+105	0+110	0+115	0+120	0+125	0+130	0+131.35	
TERRENO	50.40	50.68	51.10	51.13	50.94	50.81	50.67	50.78	50.90	50.90	50.67	50.62	51.03	51.29	51.48	51.15	51.04	50.88	50.70	50.79	50.94	51.07	51.11	50.75	50.30	50.27	50.22	50.20	
RASANTE		50.500	50.750	51.250	51.500	51.500	51.778	52.250	52.628	53.000	53.419	53.769	54.269	54.619	55.000	54.707	54.357	53.857	53.507	53.007	52.748	52.550	51.888	51.500	51.048	50.698	50.198	50.20	
CORTE\RELLENO		-0.18	-0.35	0.12	0.56	0.69	1.11	1.47	1.73	2.10	2.75	3.15	3.23	3.33	3.53	3.56	3.31	2.98	2.81	2.22	1.80	1.18	0.78	0.75	0.75	0.43	-0.03		



ALCALDE:  
**Dr. Luis Molina Arles**

GERENTE DE OBRAS Y SERVICIOS PUBLICOS:  
**Arq. Antonio Monsalve**

SUB GERENTE DE OBRAS PUBLICAS:  
**Ing. Cesar Palomino**

PROYECTO:  
**CREACION DE LA PLAZA BICENTENARIO DE MIRAFLORES EN EL MALECON DE ARMENDARIZ, DISTRITO DE MIRAFLORES**

ESPECIALISTA:  
ING. DANIEL J. CARRERA MATOS  
CIP: 92793

JEFE DE PROYECTO  
ING. LUIS E. BENDEZU VELARDE  
CIP: 43296

PLANO:  
**Planta y Perfil PLANTA Y PERFIL MURO 9**

Escala:  
A1: 1/250  
A3: 1/500

Fecha:  
Dic - 2019


Lámina:

LUIS ENRIQUE BENDEZU VELARDE  
INGENIERO CIVIL  
R.F. CIP N° 43296

**PP-M-09**

CECILIA ALVAREZ  
INGENIERA CIVIL  
R.F. CIP N° 43296

CECILIA ALVAREZ  
INGENIERA CIVIL  
R.F. CIP N° 43296

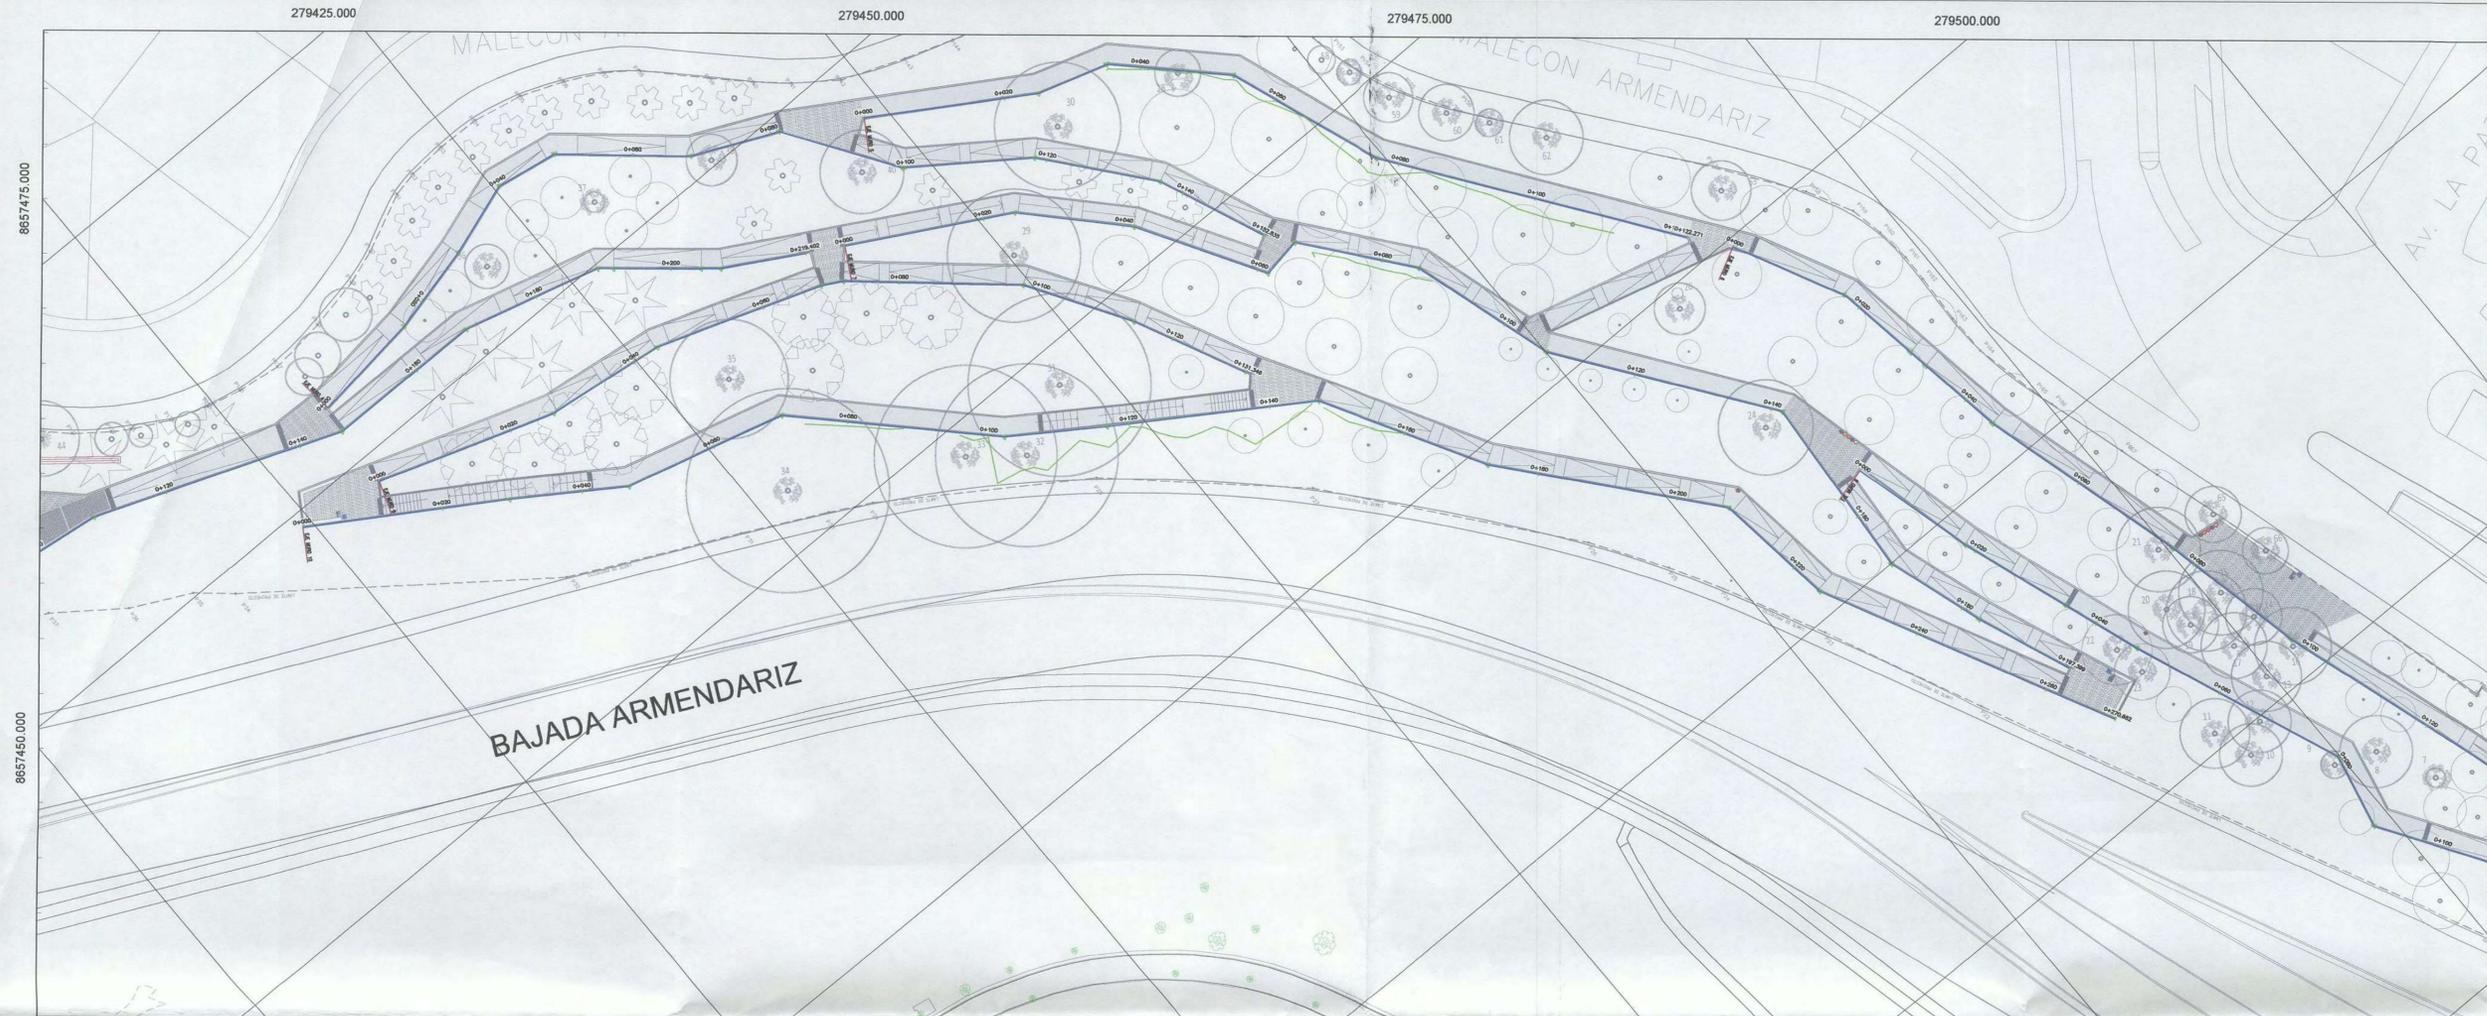

PERFIL DE EJE: EJE MURO 10

ESTACIONES	TERRENO	RASANTE	CORTE/VUELLENO
0+00	1.87	1.87	0.00
0+10	1.85	1.85	0.00
0+20	1.83	1.83	0.00
0+30	1.81	1.81	0.00
0+40	1.79	1.79	0.00
0+50	1.77	1.77	0.00
0+60	1.75	1.75	0.00
0+70	1.73	1.73	0.00
0+80	1.71	1.71	0.00
0+90	1.69	1.69	0.00
1+00	1.67	1.67	0.00
1+10	1.65	1.65	0.00
1+20	1.63	1.63	0.00
1+30	1.61	1.61	0.00
1+40	1.59	1.59	0.00
1+50	1.57	1.57	0.00
1+60	1.55	1.55	0.00
1+70	1.53	1.53	0.00
1+80	1.51	1.51	0.00
1+90	1.49	1.49	0.00
2+00	1.47	1.47	0.00
2+10	1.45	1.45	0.00
2+20	1.43	1.43	0.00
2+30	1.41	1.41	0.00
2+40	1.39	1.39	0.00
2+50	1.37	1.37	0.00
2+60	1.35	1.35	0.00
2+70	1.33	1.33	0.00
2+80	1.31	1.31	0.00
2+90	1.29	1.29	0.00
3+00	1.27	1.27	0.00
3+10	1.25	1.25	0.00
3+20	1.23	1.23	0.00
3+30	1.21	1.21	0.00
3+40	1.19	1.19	0.00
3+50	1.17	1.17	0.00
3+60	1.15	1.15	0.00
3+70	1.13	1.13	0.00
3+80	1.11	1.11	0.00
3+90	1.09	1.09	0.00
4+00	1.07	1.07	0.00
4+10	1.05	1.05	0.00
4+20	1.03	1.03	0.00
4+30	1.01	1.01	0.00
4+40	0.99	0.99	0.00
4+50	0.97	0.97	0.00
4+60	0.95	0.95	0.00
4+70	0.93	0.93	0.00
4+80	0.91	0.91	0.00
4+90	0.89	0.89	0.00
5+00	0.87	0.87	0.00
5+10	0.85	0.85	0.00
5+20	0.83	0.83	0.00
5+30	0.81	0.81	0.00
5+40	0.79	0.79	0.00
5+50	0.77	0.77	0.00
5+60	0.75	0.75	0.00
5+70	0.73	0.73	0.00
5+80	0.71	0.71	0.00
5+90	0.69	0.69	0.00
6+00	0.67	0.67	0.00
6+10	0.65	0.65	0.00
6+20	0.63	0.63	0.00
6+30	0.61	0.61	0.00
6+40	0.59	0.59	0.00
6+50	0.57	0.57	0.00
6+60	0.55	0.55	0.00
6+70	0.53	0.53	0.00
6+80	0.51	0.51	0.00
6+90	0.49	0.49	0.00
7+00	0.47	0.47	0.00
7+10	0.45	0.45	0.00
7+20	0.43	0.43	0.00
7+30	0.41	0.41	0.00
7+40	0.39	0.39	0.00
7+50	0.37	0.37	0.00
7+60	0.35	0.35	0.00
7+70	0.33	0.33	0.00
7+80	0.31	0.31	0.00
7+90	0.29	0.29	0.00
8+00	0.27	0.27	0.00
8+10	0.25	0.25	0.00
8+20	0.23	0.23	0.00
8+30	0.21	0.21	0.00
8+40	0.19	0.19	0.00
8+50	0.17	0.17	0.00
8+60	0.15	0.15	0.00
8+70	0.13	0.13	0.00
8+80	0.11	0.11	0.00
8+90	0.09	0.09	0.00
9+00	0.07	0.07	0.00
9+10	0.05	0.05	0.00
9+20	0.03	0.03	0.00
9+30	0.01	0.01	0.00
9+40	-0.01	-0.01	0.00
9+50	-0.03	-0.03	0.00
9+60	-0.05	-0.05	0.00
9+70	-0.07	-0.07	0.00
9+80	-0.09	-0.09	0.00
9+90	-0.11	-0.11	0.00
10+00	-0.13	-0.13	0.00
10+10	-0.15	-0.15	0.00
10+20	-0.17	-0.17	0.00
10+30	-0.19	-0.19	0.00
10+40	-0.21	-0.21	0.00
10+50	-0.23	-0.23	0.00
10+60	-0.25	-0.25	0.00
10+70	-0.27	-0.27	0.00
10+80	-0.29	-0.29	0.00
10+90	-0.31	-0.31	0.00
11+00	-0.33	-0.33	0.00
11+10	-0.35	-0.35	0.00
11+20	-0.37	-0.37	0.00
11+30	-0.39	-0.39	0.00
11+40	-0.41	-0.41	0.00
11+50	-0.43	-0.43	0.00
11+60	-0.45	-0.45	0.00
11+70	-0.47	-0.47	0.00
11+80	-0.49	-0.49	0.00
11+90	-0.51	-0.51	0.00
12+00	-0.53	-0.53	0.00
12+10	-0.55	-0.55	0.00
12+20	-0.57	-0.57	0.00
12+30	-0.59	-0.59	0.00
12+40	-0.61	-0.61	0.00
12+50	-0.63	-0.63	0.00
12+60	-0.65	-0.65	0.00
12+70	-0.67	-0.67	0.00
12+80	-0.69	-0.69	0.00
12+90	-0.71	-0.71	0.00
13+00	-0.73	-0.73	0.00
13+10	-0.75	-0.75	0.00
13+20	-0.77	-0.77	0.00
13+30	-0.79	-0.79	0.00
13+40	-0.81	-0.81	0.00
13+50	-0.83	-0.83	0.00
13+60	-0.85	-0.85	0.00
13+70	-0.87	-0.87	0.00
13+80	-0.89	-0.89	0.00
13+90	-0.91	-0.91	0.00
14+00	-0.93	-0.93	0.00
14+10	-0.95	-0.95	0.00
14+20	-0.97	-0.97	0.00
14+30	-0.99	-0.99	0.00
14+40	-1.01	-1.01	0.00
14+50	-1.03	-1.03	0.00
14+60	-1.05	-1.05	0.00
14+70	-1.07	-1.07	0.00
14+80	-1.09	-1.09	0.00
14+90	-1.11	-1.11	0.00
15+00	-1.13	-1.13	0.00
15+10	-1.15	-1.15	0.00
15+20	-1.17	-1.17	0.00
15+30	-1.19	-1.19	0.00
15+40	-1.21	-1.21	0.00
15+50	-1.23	-1.23	0.00
15+60	-1.25	-1.25	0.00
15+70	-1.27	-1.27	0.00
15+80	-1.29	-1.29	0.00
15+90	-1.31	-1.31	0.00
16+00	-1.33	-1.33	0.00
16+10	-1.35	-1.35	0.00
16+20	-1.37	-1.37	0.00
16+30	-1.39	-1.39	0.00
16+40	-1.41	-1.41	0.00
16+50	-1.43	-1.43	0.00
16+60	-1.45	-1.45	0.00
16+70	-1.47	-1.47	0.00
16+80	-1.49	-1.49	0.00
16+90	-1.51	-1.51	0.00
17+00	-1.53	-1.53	0.00
17+10	-1.55	-1.55	0.00
17+20	-1.57	-1.57	0.00
17+30	-1.59	-1.59	0.00
17+40	-1.61	-1.61	0.00
17+50	-1.63	-1.63	0.00
17+60	-1.65	-1.65	0.00
17+70	-1.67	-1.67	0.00
17+80	-1.69	-1.69	0.00
17+90	-1.71	-1.71	0.00
18+00	-1.73	-1.73	0.00
18+10	-1.75	-1.75	0.00
18+20	-1.77	-1.77	0.00
18+30	-1.79	-1.79	0.00
18+40	-1.81	-1.81	0.00
18+50	-1.83	-1.83	0.00
18+60	-1.85	-1.85	0.00
18+70	-1.87	-1.87	0.00
18+80	-1.89	-1.89	0.00
18+90	-1.91	-1.91	0.00
19+00	-1.93	-1.93	0.00
19+10	-1.95	-1.95	0.00
19+20	-1.97	-1.97	0.00
19+30	-1.99	-1.99	0.00
19+40	-2.01	-2.01	0.00
19+50	-2.03	-2.03	0.00
19+60	-2.05	-2.05	0.00
19+70	-2.07	-2.07	0.00
19+80	-2.09	-2.09	0.00
19+90	-2.11	-2.11	0.00
20+00	-2.13	-2.13	0.00
20+10	-2.15	-2.15	0.00
20+20	-2.17	-2.17	0.00
20+30	-2.19	-2.19	0.00
20+40	-2.21	-2.21	0.00
20+50	-2.23	-2.23	0.00
20+60	-2.25	-2.25	0.00
20+70	-2.27	-2.27	0.00
20+80	-2.29	-2.29	0.00
20+90	-2.31	-2.31	0.00
21+00	-2.33	-2.33	0.00
21+10	-2.35	-2.35	0.00
21+20	-2.37	-2.37	0.00
21+30	-2.39	-2.39	0.00
21+40	-2.41	-2.41	0.00
21+50	-2.43	-2.43	0.00
21+60	-2.45	-2.45	0.00
21+70	-2.47	-2.47	0.00
21+80	-2.49	-2.49	0.00
21+90	-2.51	-2.51	0.00
22+00	-2.53	-2.53	0.00
22+10	-2.55	-2.55	0.00
22+20	-2.57	-2.57	0.00
22+30	-2.59	-2.59	0.00
22+40	-2.61	-2.61	0.00
22+50	-2.63	-2.63	0.00
22+60	-2.65	-2.65	0.00
22+70	-2.67	-2.67	0.00
22+80	-2.69	-2.69	0.00
22+90	-2.71	-2.71	0.00
23+00	-2.73	-2.73	0.00
23+10	-2.75	-2.75	0.00
23+20	-2.77	-2.77	0.00
23+30	-2.79	-2.79	0.00
23+40	-2.81	-2.81	0.00
23+50	-2.83	-2.83	0.00
23+60	-2.85	-2.85	0.00
23+70	-2.87	-2.87	0.00
23+80	-2.89	-2.89	0.00
23+90	-2.91	-2.91	0.00
24+00	-2.93	-2.93	0.00
24+10	-2.95	-2.95	0.00
24+20	-2.97	-2.97	0.00
24+30	-2.99	-2.99	0.00
24+40	-3.01	-3.01	0.00
24+50	-3.03	-3.03	0.00
24+60	-3.05	-3.05	0.00
24+70	-3.07	-3.07	0.00
24+80	-3.09	-3.09	0.00
24+90	-3.11	-3.11	0.00
25+00	-3.13	-3.13	0.00
25+10	-3.15	-3.15	0.00
25+20	-3.17	-3.17	0.00
25+30	-3.19	-3.19	0.00
25+40	-3.21	-3.21	0.00
25+50	-3.23	-3.23	0.00
25+60	-3.25	-3.25	0.00
25+70	-3.27	-3.27	0.00
25+80	-3.29	-3.29	0.00
25+90	-3.31	-3.31	0.00
26+00	-3.33	-3.33	0.00
26+10	-3.35	-3.35	0.00
26+20	-3.37	-3.37	0.00
26+30	-3.39	-3.39	0.00
26+40	-3.41	-3.41	0.00
26+50	-3.43	-3.43	0.00
26+60	-3.45	-3.45	0.00
26+70	-3.47	-3.47	0.00
26+80	-3.49	-3.49	0.00
26+90	-3.51	-3.51	0.00
27+00	-3.53	-3.53	0.00
27+10	-3.55	-3.55	0.00
27+20	-3.57	-3.57	0.00
27+30	-3.59	-3.59	0.00
27+40	-3.61	-3.61	0.00
27+50	-3.63	-3.63	0.00
27+60	-3.65	-3.65	0.00
27+70	-3.67	-3.67	0.00
27+80	-3.69	-3.69	0.00
27+90	-3.71	-3.71	0.00
28+00	-3.73	-3.73	0.00
28+10	-3.75	-3.75	0.00
28+20	-3.77	-3.77	0.00
28+30	-3.79	-3.79	0.00
28+40	-3.81	-3.81	0.00
28+50	-3.83	-3.83	0.00
28+60	-3.85	-3.85	0.00
28+70	-3.87	-3.87	0.00
28+80	-3.89	-3.89	0.00
28+90	-3.91	-3.91	0.00
29+00	-3.93	-3.93	

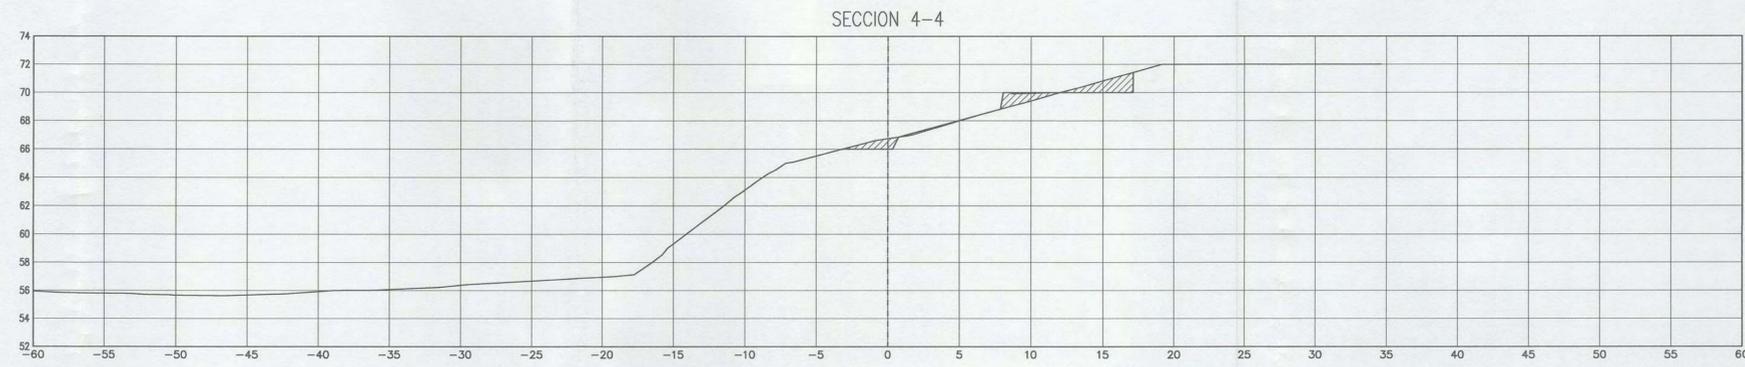


TABLA MOVIMIENTOS DE TIERRA	
A. CORTE	5.31
A. RELLENO	2.57
VOL. CORTE	384.92
VOL. RELLENO	25.67

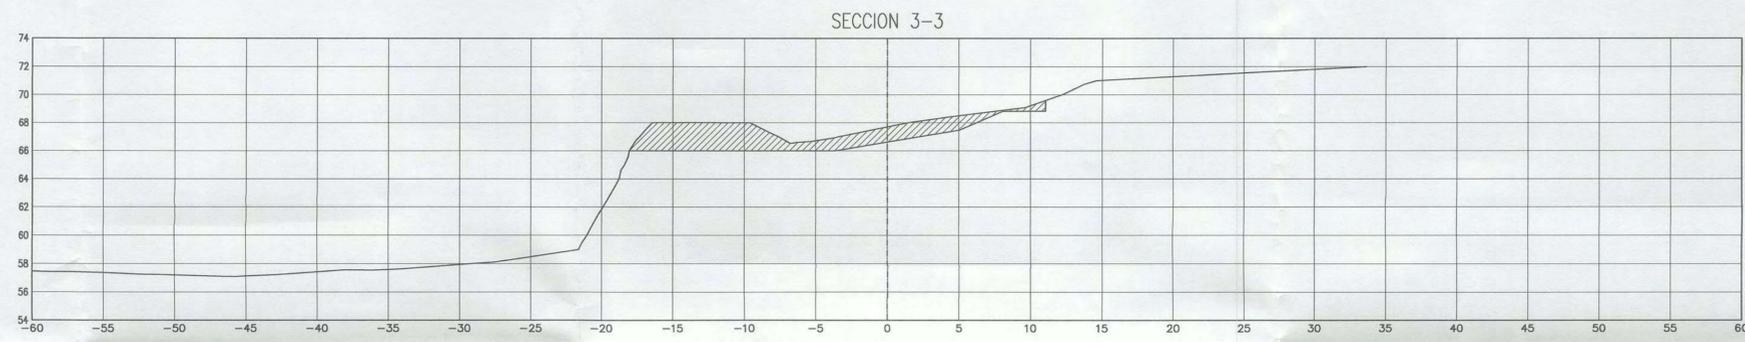


TABLA MOVIMIENTOS DE TIERRA	
A. CORTE	33.18
A. RELLENO	0.00
VOL. CORTE	510.60
VOL. RELLENO	1.42

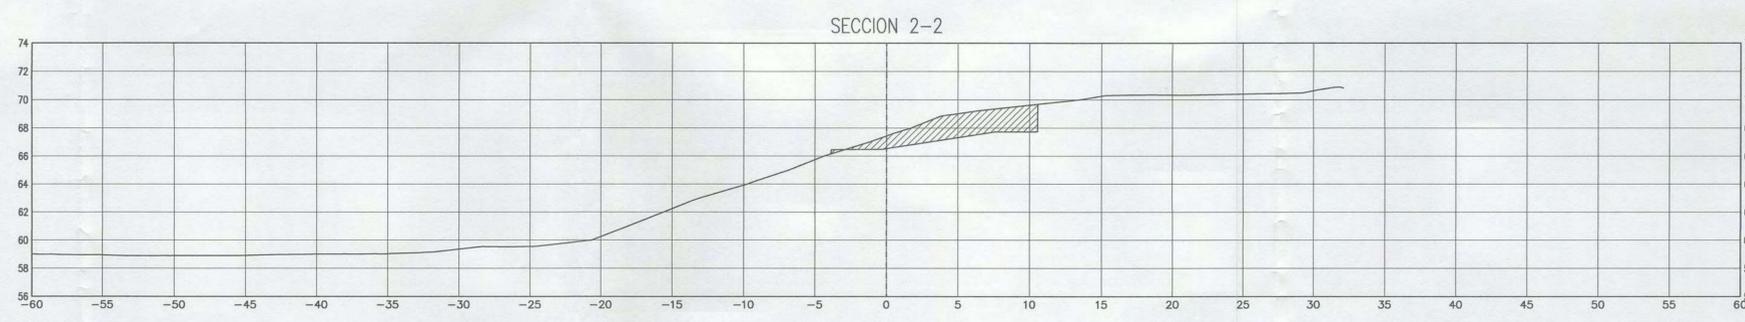


TABLA MOVIMIENTOS DE TIERRA	
A. CORTE	17.88
A. RELLENO	0.14
VOL. CORTE	265.08
VOL. RELLENO	17.55

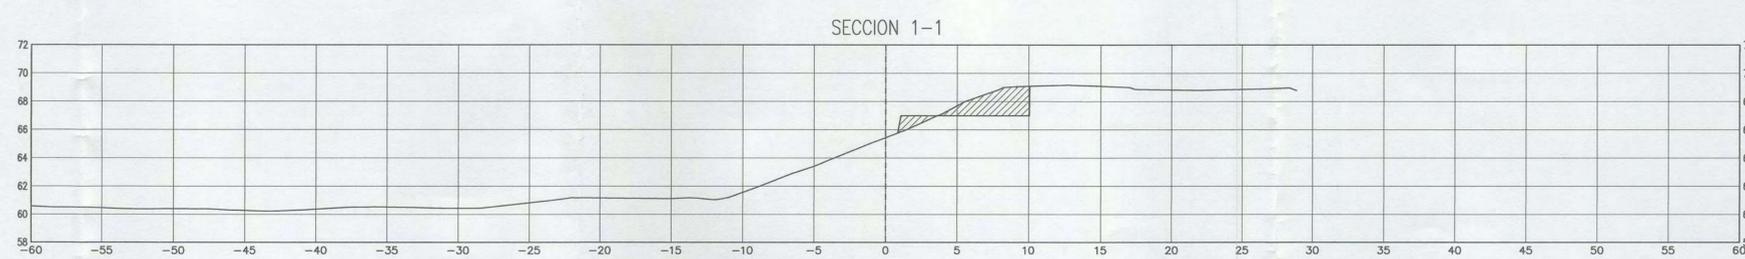


TABLA MOVIMIENTOS DE TIERRA	
A. CORTE	8.63
A. RELLENO	1.61
VOL. CORTE	0.00
VOL. RELLENO	0.00

*Daniel Julian Carrera Matos*  
 Daniel Julian Carrera Matos  
 Ing. Civil  
 C.I.P. 92793

*Luis Enrique Benitez Velarde*  
 LUIS ENRIQUE BENEZU VELARDE  
 INGENIERO CIVIL  
 ROL Nº 42296



ALCALDE:  
 Dr. Luis Molina Arles

GERENTE DE OBRAS Y SERVICIOS PÚBLICOS:  
 Arq. Antonio Monsalve

SUB GERENTE DE OBRAS PÚBLICAS:  
 Ing. Cesar Palomino

PROYECTO:  
 CREACION DE LA PLAZA BICENTENARIO DE MIRAFLORES EN EL MALECON DE ARMENDARIZ, DISTRITO DE MIRAFLORES

ESPECIALISTA:  
 ING. DANIEL J. CARRERA MATOS  
 CIP: 92793  
 JEFE DE PROYECTO  
 ING. LUIS E. BENEZU VELARDE  
 CIP: 43296

PLANO:  
 Secciones  
 SECCIONES  
 GENERALES

Escala:  
 A1: 1/250  
 A2: 1/500  
 Fecha:  
 Dic - 2019

Lámina:  
 SG-01

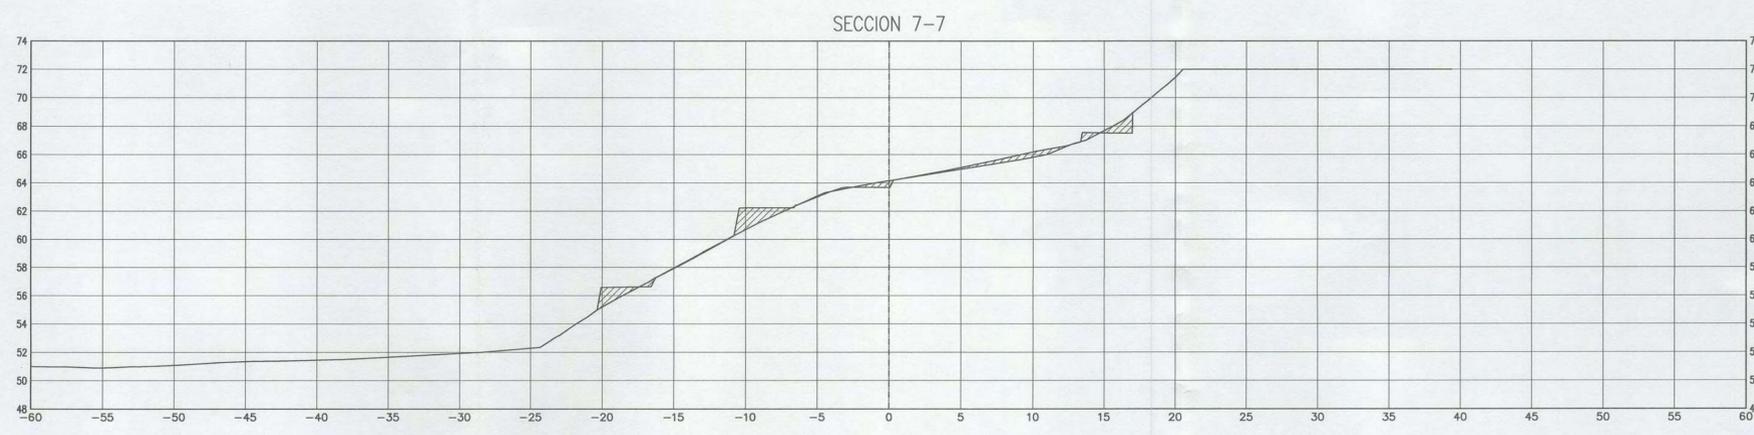


TABLA MOVIMIENTOS DE TIERRA	
A. CORTE	2.73
A. RELLENO	8.19
VOL. CORTE	143.72
VOL. RELLENO	142.89

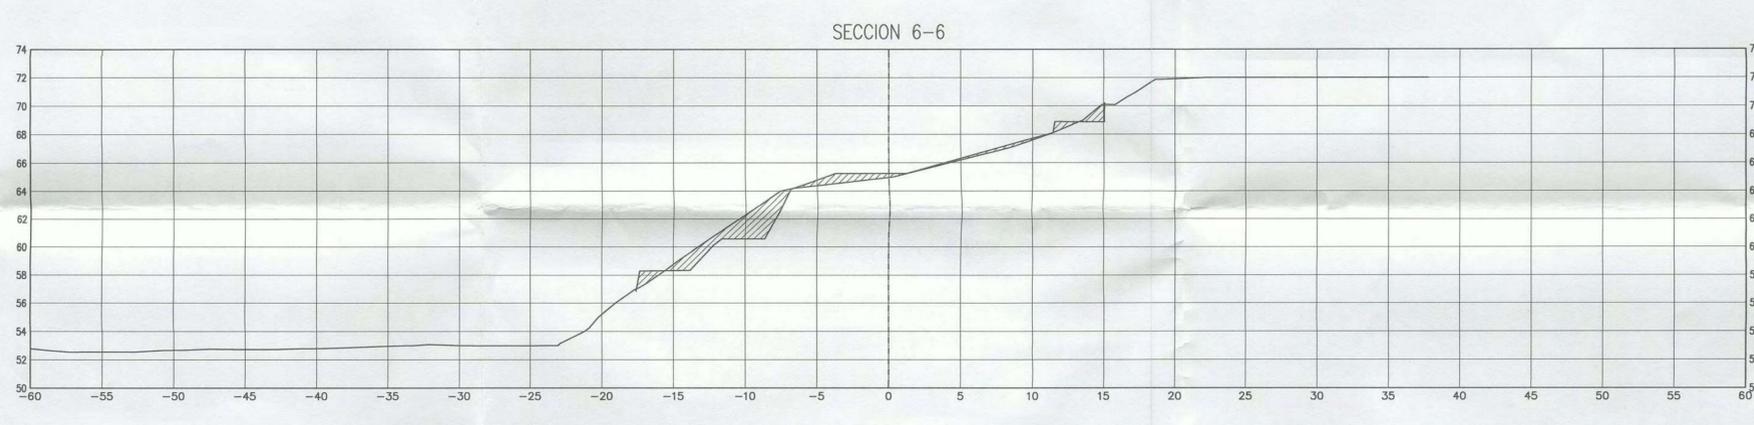


TABLA MOVIMIENTOS DE TIERRA	
A. CORTE	11.64
A. RELLENO	6.10
VOL. CORTE	273.19
VOL. RELLENO	127.52

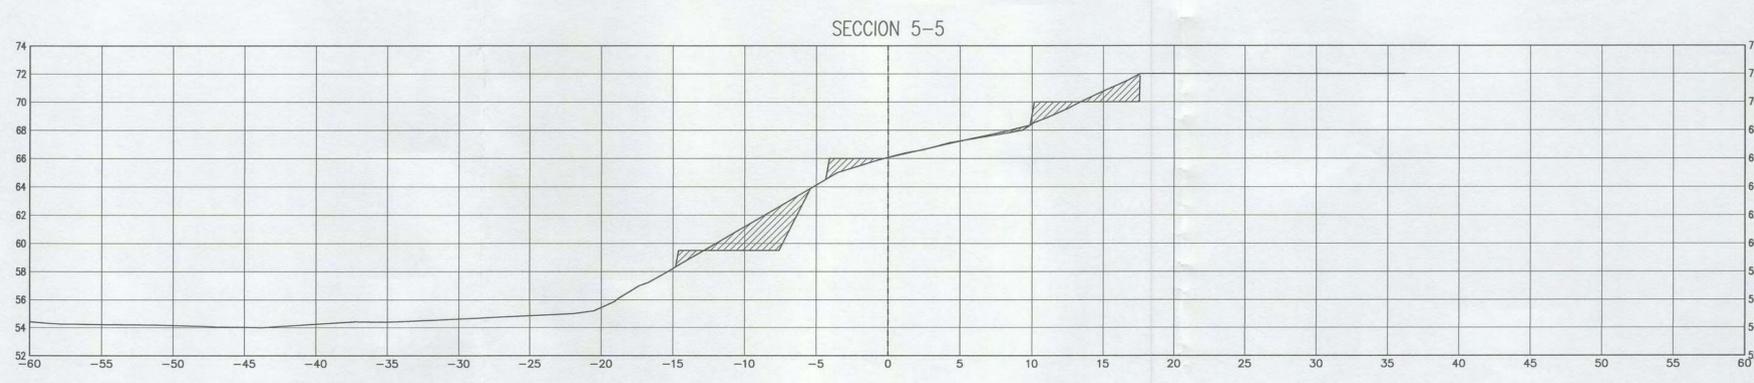


TABLA MOVIMIENTOS DE TIERRA	
A. CORTE	15.68
A. RELLENO	6.65
VOL. CORTE	209.86
VOL. RELLENO	92.20

*Daniel J. Carrera Matos*  
 Daniel Julian Carrera Matos  
 Ing. Civil  
 C.I.P. 92793

*Luis Enrique Benitez Velarde*  
 LUIS ENRIQUE BENEZU VELARDE  
 INGENIERO CIVIL  
 Reg. CIP N° 43296



ALCALDE:  
 Dr. Luis Molina Arles

GERENTE DE OBRAS Y SERVICIOS PUBLICOS:  
 Arq. Antonio Monsalve

SUB GERENTE DE OBRAS PUBLICAS:  
 Ing. Cesar Palomino

PROYECTO:  
 CREACION DE LA PLAZA BICENTENARIO DE MIRAFLORES EN EL MALECON DE ARMENDARIZ, DISTRITO DE MIRAFLORES

ESPECIALISTA:  
 ING. DANIEL J. CARRERA MATOS  
 CIP: 92793  
 JEFE DE PROYECTO  
 ING. LUIS E. BENEZU VELARDE  
 CIP: 43296

PLANO:  
 Secciones  
 SECCIONES GENERALES

Escala:  
 A1: 1/250  
 A2: 1/500  
 Fecha:  
 Dic - 2019

Lámina:  
 SG-02



TABLA MOVIMIENTOS DE TIERRA	
A. CORTE	3.78
A. RELLENO	9.58
VOL. CORTE	145.54
VOL. RELLENO	188.96



TABLA MOVIMIENTOS DE TIERRA	
A. CORTE	10.78
A. RELLENO	9.32
VOL. CORTE	353.44
VOL. RELLENO	151.66

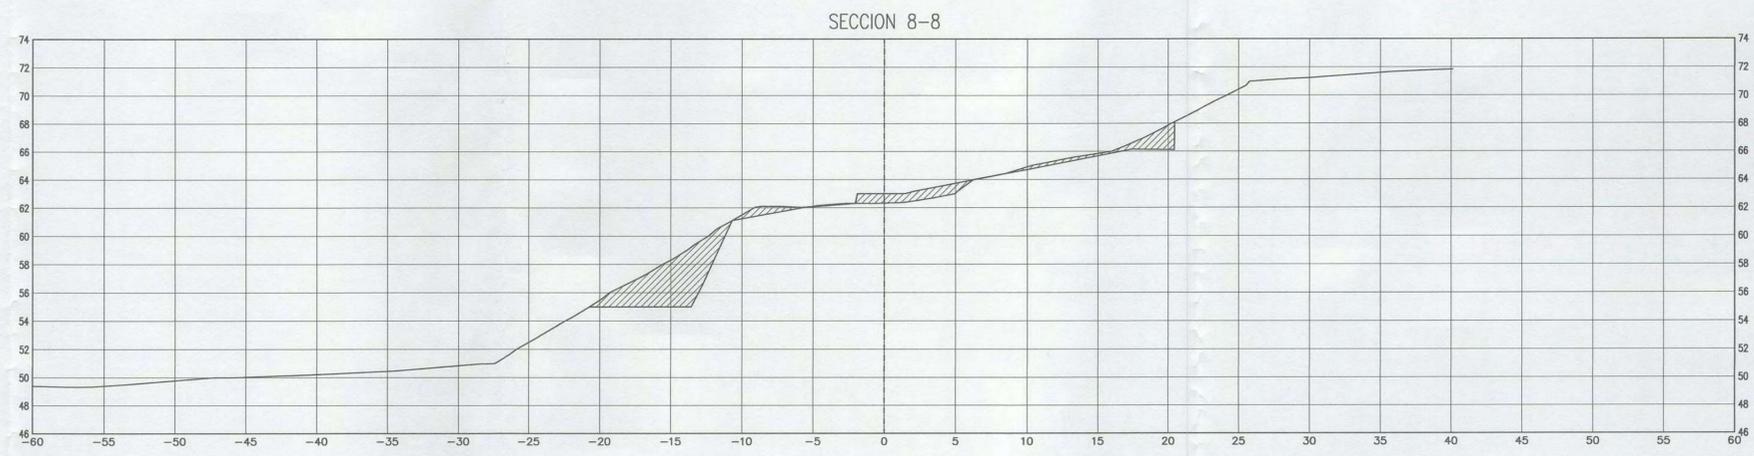


TABLA MOVIMIENTOS DE TIERRA	
A. CORTE	28.95
A. RELLENO	5.24
VOL. CORTE	316.83
VOL. RELLENO	134.26

ALCALDE:  
Dr. Luis Molina Arles

GERENTE DE OBRAS Y SERVICIOS PÚBLICOS:  
Arq. Antonio Monsalve

SUB GERENTE DE OBRAS PÚBLICAS:  
Ing. Cesar Palomino

PROYECTO:  
CREACION DE LA PLAZA BICENTENARIO DE MIRAFLORES EN EL MALECON DE ARMENDARIZ, DISTRITO DE MIRAFLORES

ESPECIALISTA:  
ING. DANIEL J. CARRERA MATOS  
C.I.P: 92793  
JEFE DE PROYECTO  
ING. LUIS E. BENDEZU VELARDE  
C.I.P: 43296

PLANO:  
Secciones  
SECCIONES GENERALES

Escala:  
A1: 1/250  
A2: 1/500  
Fecha:  
Dic - 2019

Lámina:  
**SG-03**

*Daniel J. Carrera Matos*  
Daniel Julian Carrera Matos  
Ing. Civil  
C.I.P. 92793

*Luis Enrique Benítez Velarde*  
LUIS ENRIQUE BENÍTEZ VELARDE  
INGENIERO CIVIL  
Reg. C.I.P. 43296





TABLA MOVIMIENTOS DE TIERRA	
A. CORTE	2.42
A. RELLENO	25.26
VOL. CORTE	229.56
VOL. RELLENO	368.11



TABLA MOVIMIENTOS DE TIERRA	
A. CORTE	16.41
A. RELLENO	11.93
VOL. CORTE	372.66
VOL. RELLENO	119.69



TABLA MOVIMIENTOS DE TIERRA	
A. CORTE	20.86
A. RELLENO	0.04
VOL. CORTE	246.35
VOL. RELLENO	96.15

ALCALDE:  
**Dr. Luis Molina Arles**

GERENTE DE OBRAS Y SERVICIOS PUBLICOS:  
**Arq. Antonio Monsalve**

SUB GERENTE DE OBRAS PUBLICAS:  
**Ing. Cesar Palomino**

PROYECTO:  
**CREACION DE LA PLAZA BICENTENARIO DE MIRAFLORES EN EL MALECON DE ARMENDARIZ, DISTRITO DE MIRAFLORES**

ESPECIALISTA:  
ING. DANIEL J. CARRERA MATOS  
CIP: 92793

JEFE DE PROYECTO  
ING. LUIS E. BENDEZU VELARDE  
CIP: 43296

PLANO:  
**Secciones SECCIONES GENERALES**

Escala:  
A1: 1/250  
A2: 1/500

Fecha:  
Dic - 2019

Lámina:  
**SG-04**

*Daniel Julian Carrera Matos*  
Ing. Civil  
C.I.P. 92793

*Luis Enrique Benzedu Velarde*  
INGENIERO CIVIL  
Reg. CIP N° 43296



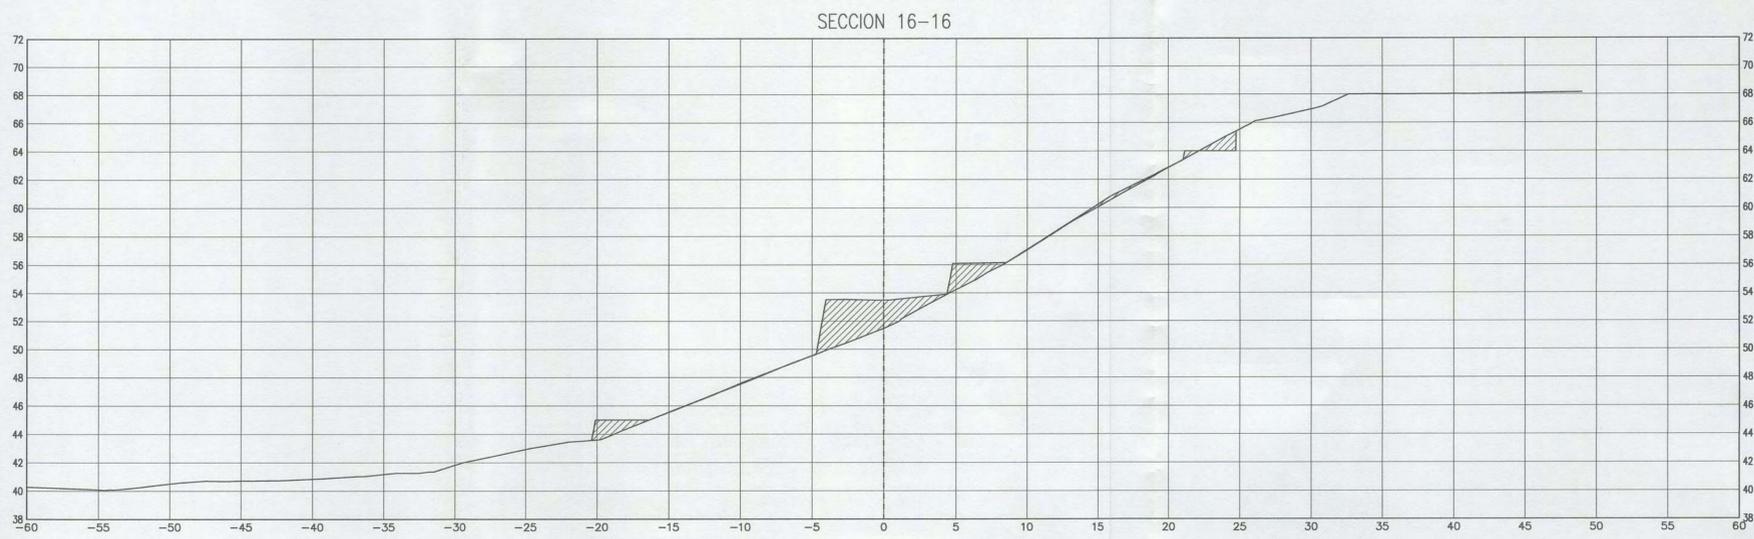


TABLA MOVIMIENTOS DE TIERRA	
A. CORTE	1.85
A. RELLENO	25.77
VOL. CORTE	32.49
VOL. RELLENO	540.35



TABLA MOVIMIENTOS DE TIERRA	
A. CORTE	1.39
A. RELLENO	28.27
VOL. CORTE	26.32
VOL. RELLENO	1089.59

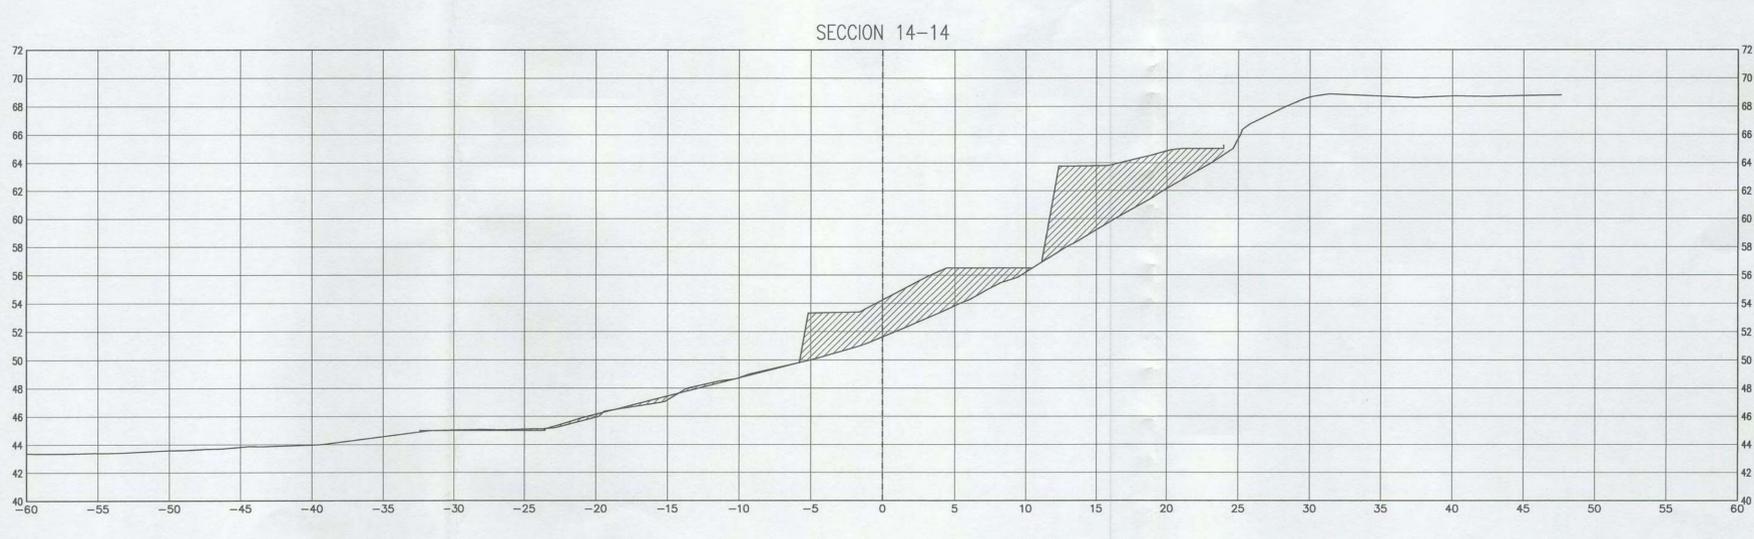


TABLA MOVIMIENTOS DE TIERRA	
A. CORTE	1.24
A. RELLENO	80.69
VOL. CORTE	36.59
VOL. RELLENO	1059.53

ALCALDE:  
**Dr. Luis Molina Arles**

GERENTE DE OBRAS Y SERVICIOS PÚBLICOS:  
**Arq. Antonio Monsalve**

SUB GERENTE DE OBRAS PÚBLICAS:  
**Ing. Cesar Palomino**

PROYECTO:  
**CREACION DE LA PLAZA BICENTENARIO DE MIRAFLORES EN EL MALECON DE ARMENDARIZ, DISTRITO DE MIRAFLORES**

ESPECIALISTA:  
ING. DANIEL J. CARRERA MATOS  
CIP: 92793  
JEFE DE PROYECTO  
ING. LUIS E. BENDEZU VELARDE  
CIP: 43296

PLANO:  
**Secciones SECCIONES GENERALES**

Escala: A1: 1/250  
A2: 1/500  
Fecha: Dic - 2019

Lámina:  
**SG-05**

*Daniel J. Carrera Matos*  
Daniel Juhian Carrera Matos  
Ing. Civil  
C.I.P. 92793

*Luis Enrique Bendezu Velarde*  
LUIS ENRIQUE BENDEZU VELARDE  
INGENIERO CIVIL  
R.O.P. CIP N° 43296





ALCALDE:

Dr. Luis Molina Arles

GERENTE DE OBRAS Y SERVICIOS PUBLICOS:

Arq. Antonio Monsalve

SUB GERENTE DE OBRAS PUBLICAS:

Ing. Cesar Palomino

PROYECTO:

CREACION DE LA PLAZA BICENTENARIO DE MIRAFLORES EN EL MALECON DE ARMENDARIZ, DISTRITO DE MIRAFLORES

ESPECIALISTA:

ING. DANIEL J. CARRERA MATOS  
CIP: 92793

JEFE DE PROYECTO

ING. LUIS E. BENDEZU VELARDE  
CIP: 43296

PLANO:

Secciones  
SECCIONES  
GENERALES

Escala:

A1: 1/250  
A2: 1/500

Fecha:

Dic - 2019

Lámina:

SG-06

SECCION 19-19

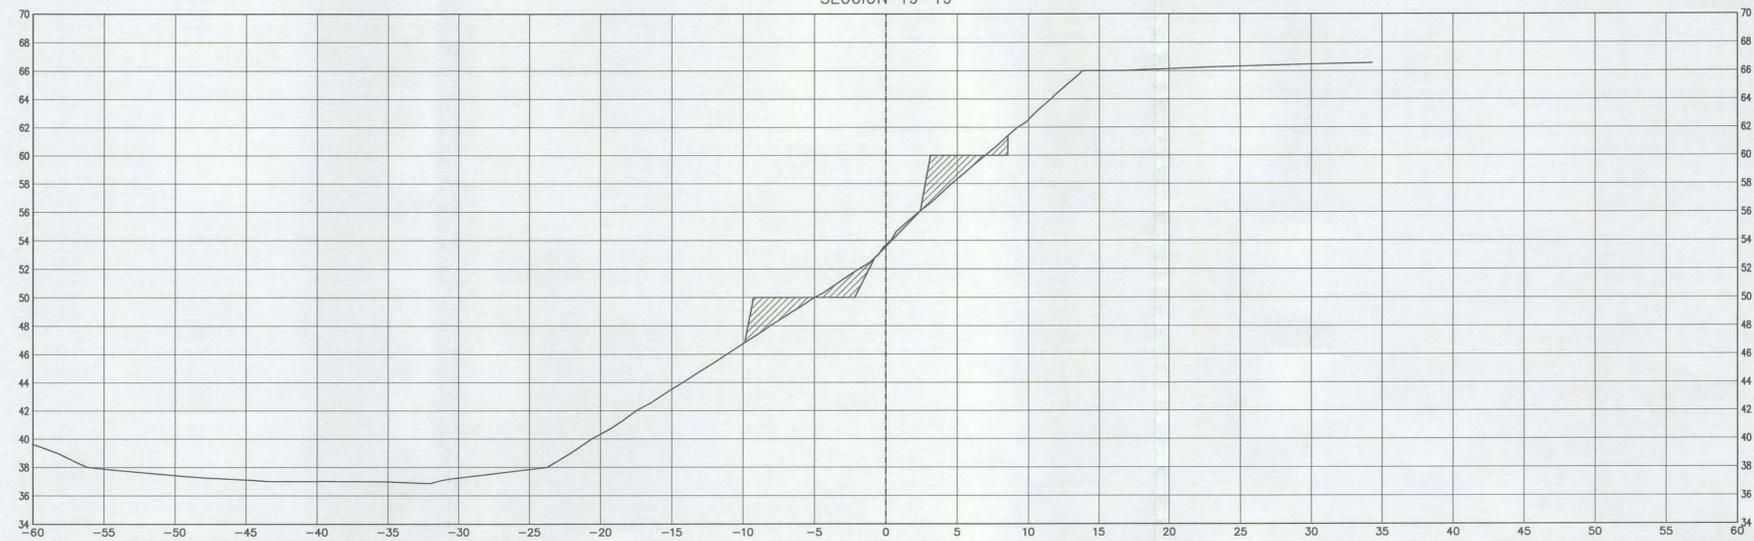


TABLA MOVIMIENTOS DE TIERRA	
A. CORTE	5.19
A. RELLENO	14.26
VOL. CORTE	90.61
VOL. RELLENO	209.44

SECCION 18-18

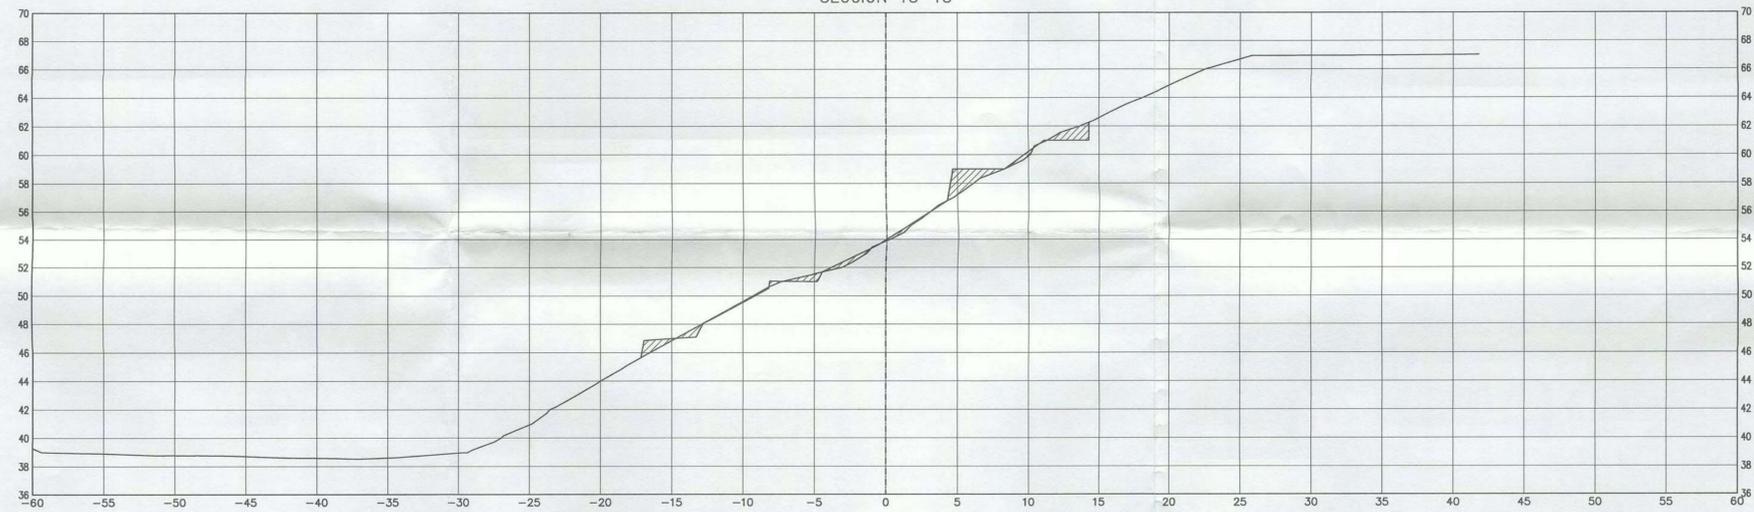


TABLA MOVIMIENTOS DE TIERRA	
A. CORTE	3.87
A. RELLENO	6.68
VOL. CORTE	68.85
VOL. RELLENO	178.69

SECCION 17-17

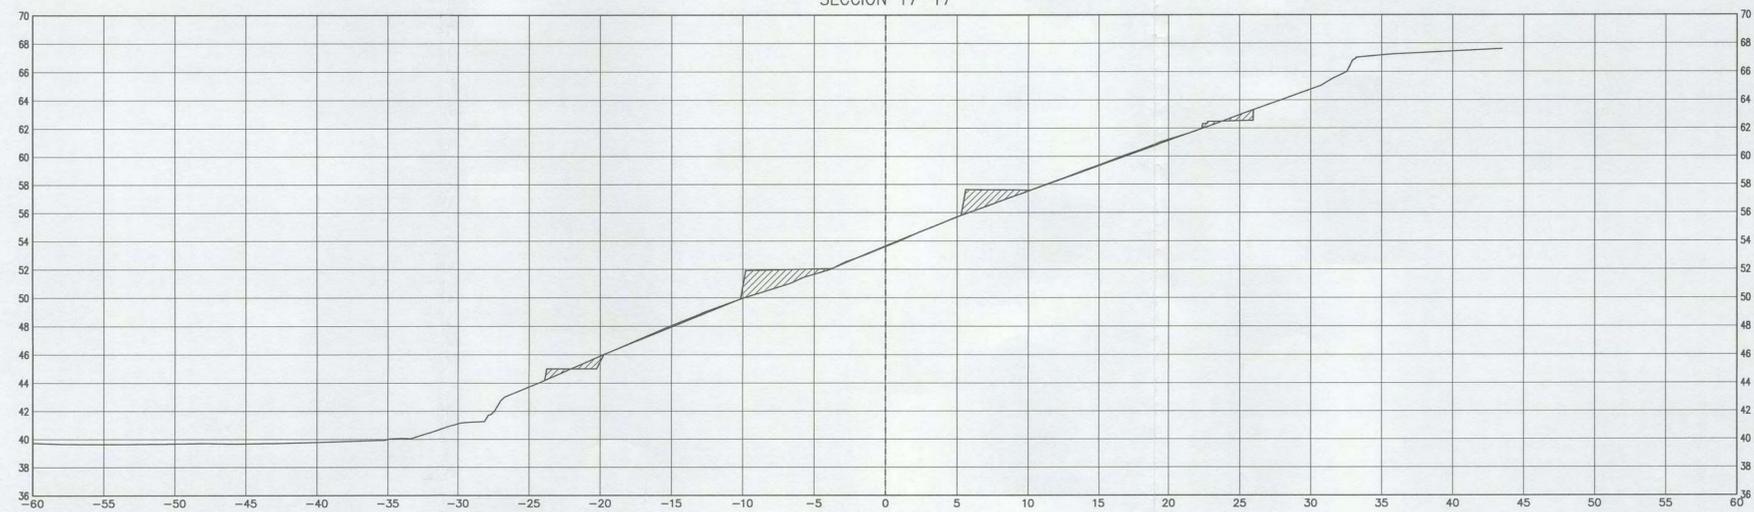


TABLA MOVIMIENTOS DE TIERRA	
A. CORTE	2.89
A. RELLENO	11.43
VOL. CORTE	50.89
VOL. RELLENO	367.32

*Daniel J. Carrera Matos*  
Daniel Julian Carrera Matos  
Ing. Civil  
C.I.P. 92793

*Luis E. Bendezu Velarde*  
Luis Enrique Bendezu Velarde  
INGENIERO CIVIL  
Rsp. CIP 43296





TABLA MOVIMIENTOS DE TIERRA	
A. CORTE	2.74
A. RELLENO	11.26
VOL. CORTE	21.69
VOL. RELLENO	115.39



TABLA MOVIMIENTOS DE TIERRA	
A. CORTE	0.51
A. RELLENO	2.97
VOL. CORTE	57.00
VOL. RELLENO	172.32

ALCALDE:  
**Dr. Luis Molina Arles**

GERENTE DE OBRAS Y SERVICIOS PÚBLICOS:  
**Arq. Antonio Monsalve**

SUB GERENTE DE OBRAS PÚBLICAS:  
**Ing. Cesar Palomino**

PROYECTO:  
**CREACION DE LA PLAZA BICENTENARIO DE MIRAFLORES EN EL MALECON DE ARMENDARIZ, DISTRITO DE MIRAFLORES**

ESPECIALISTA:  
ING. DANIEL J. CARRERA MATOS  
CIP: 92793  
JEFE DE PROYECTO  
ING. LUIS E. BENDEZU VELARDE  
CIP: 43296

PLANO:  
**Secciones SECCIONES GENERALES**

Escala: A1: 1/250 A2: 1/500  
Fecha: Dic - 2019

Lámina:  
**SG-07**

*Daniel J. Carrera Matos*  
Daniel Julian Carrera Matos  
Ing. Civil  
C.I.P. 92793

*Luis E. Benzedu Velarde*  
LUIS ENRIQUE BENDEZU VELARDE  
INGENIERO CIVIL  
Reg. CIP N° 43296



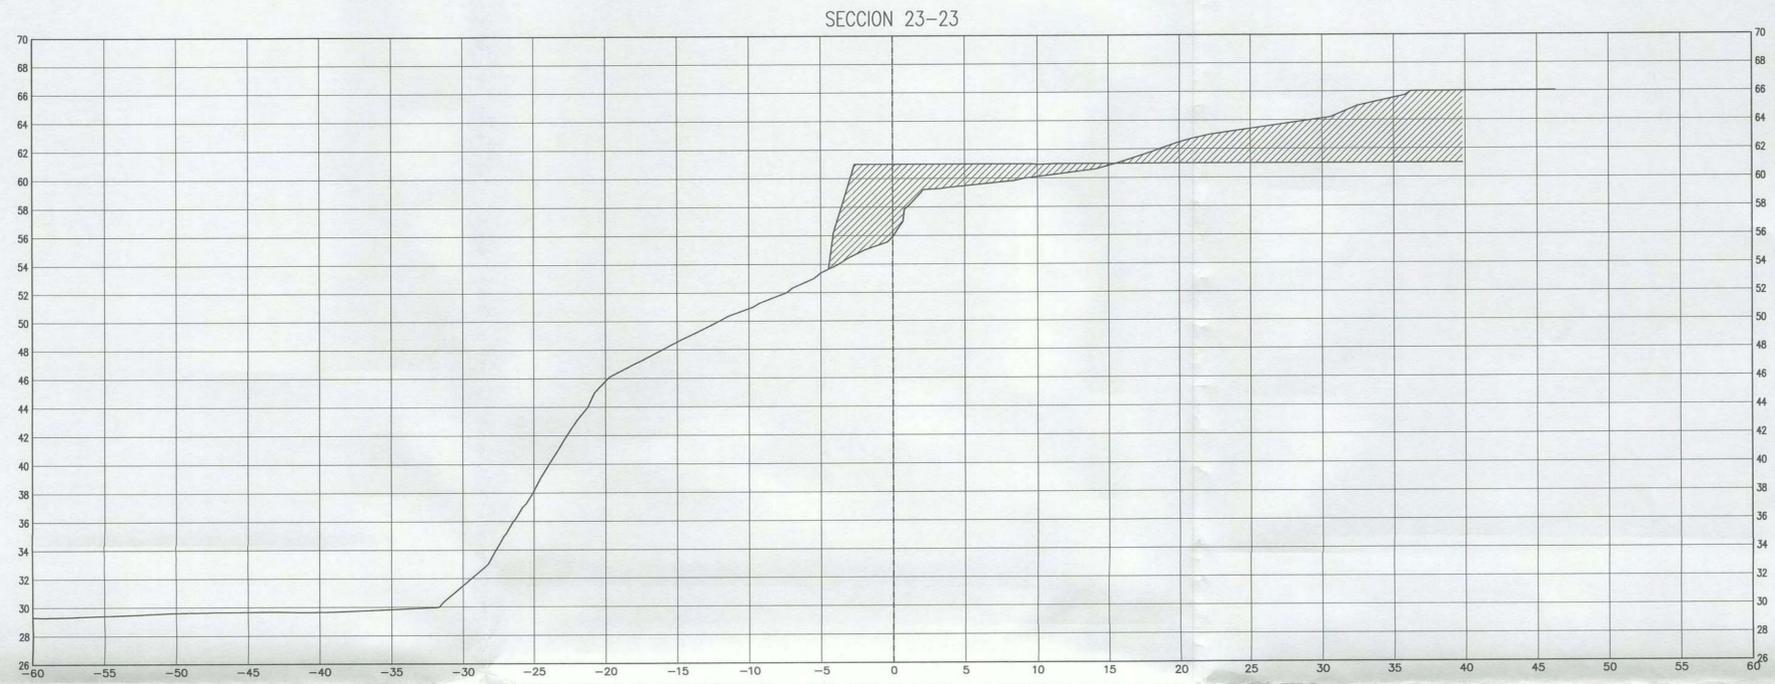


TABLA MOVIMIENTOS DE TIERRA	
A. CORTE	70.30
A. RELLENO	42.81
VOL. CORTE	877.81
VOL. RELLENO	909.67



TABLA MOVIMIENTOS DE TIERRA	
A. CORTE	17.48
A. RELLENO	48.16
VOL. CORTE	202.16
VOL. RELLENO	594.27

*Daniel J. Carrera Matos*  
 Daniel Julián Carrera Matos  
 Ing. Civil  
 C.I.P. 92793

*Luis E. Benzedu Velarde*  
 LUIS ENRIQUE BENEZU VELARDE  
 INGENIERO CIVIL  
 Reg. CIP N° 43296



ALCALDE:  
**Dr. Luis Molina Arles**

GERENTE DE OBRAS Y SERVICIOS PÚBLICOS:  
**Arq. Antonio Monsalve**

SUB GERENTE DE OBRAS PÚBLICAS:  
**Ing. Cesar Palomino**

PROYECTO:  
**CREACION DE LA PLAZA BICENTENARIO DE MIRAFLORES EN EL MALECON DE ARMENDARIZ, DISTRITO DE MIRAFLORES**

ESPECIALISTA:  
 ING. DANIEL J. CARRERA MATOS  
 CIP: 92793  
 JEFE DE PROYECTO  
 ING. LUIS E. BENEZU VELARDE  
 CIP: 43296

PLANO:  
**Secciones SECCIONES GENERALES**

Escala: A1: 1/250  
 A2: 1/500  
 Fecha: Dic - 2019

Lámina:  
**SG-08**

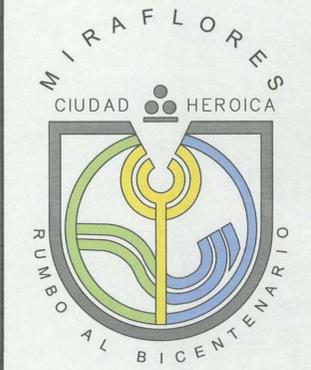


TABLA MOVIMIENTOS DE TIERRA	
A. CORTE	81.03
A. RELLENO	22.41
VOL. CORTE	348.36
VOL. RELLENO	311.26

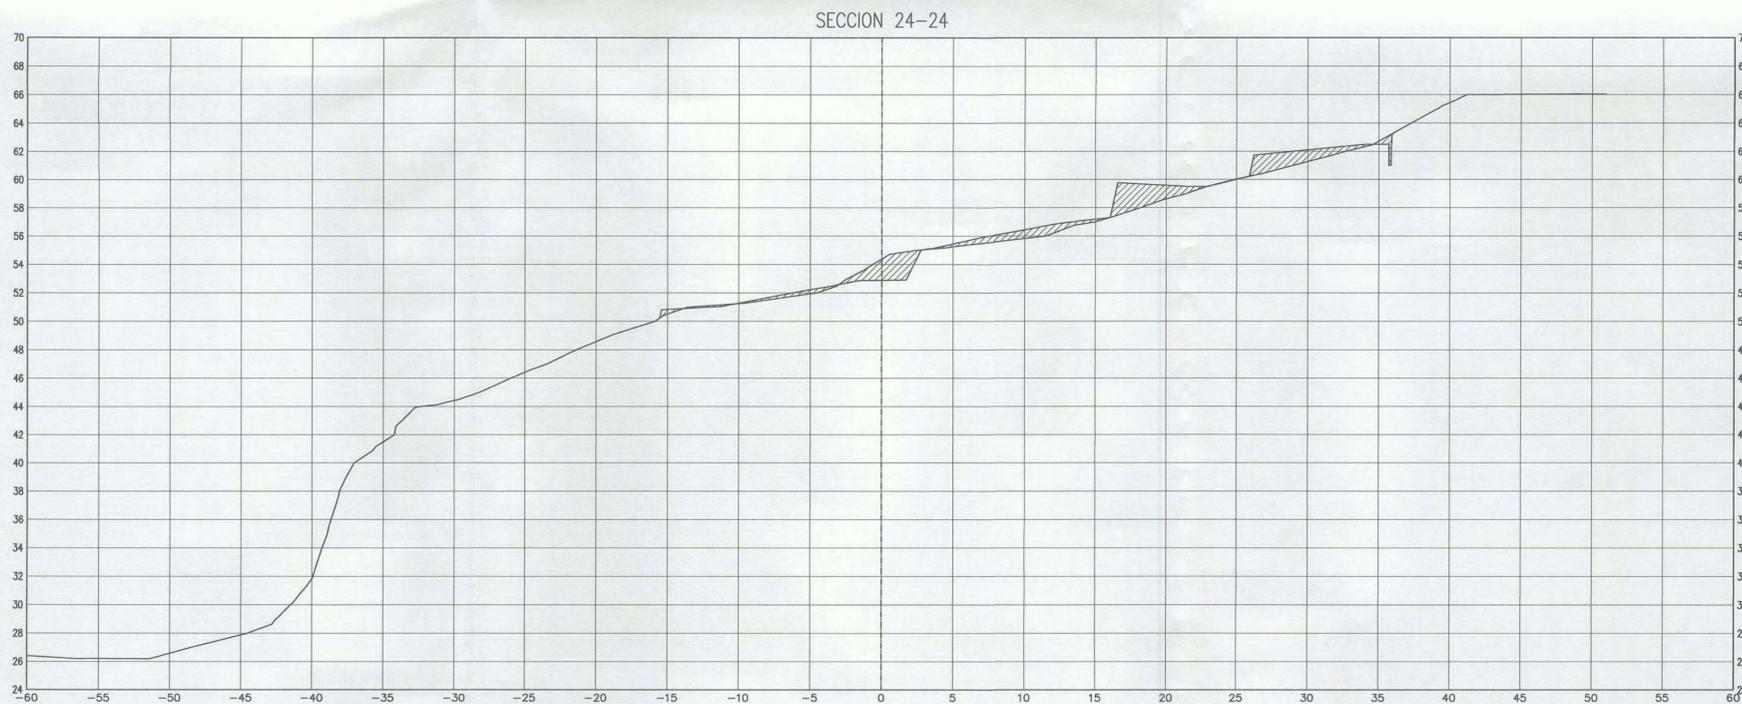


TABLA MOVIMIENTOS DE TIERRA	
A. CORTE	7.30
A. RELLENO	20.74
VOL. CORTE	349.39
VOL. RELLENO	553.91

ALCALDE:

Dr. Luis Molina Arles

GERENTE DE OBRAS Y SERVICIOS PÚBLICOS:

Arq. Antonio Monsalve

SUB GERENTE DE OBRAS PÚBLICAS:

Ing. Cesar Palomino

PROYECTO:

CREACION DE LA PLAZA BICENTENARIO DE MIRAFLORES EN EL MALECON DE ARMENDARIZ, DISTRITO DE MIRAFLORES

ESPECIALISTA:

ING. DANIEL J. CARRERA MATOS  
CIP: 92793

JEFE DE PROYECTO

ING. LUIS E. BENDEZU VELARDE  
CIP: 43296

PLANO:

Secciones  
**SECCIONES  
GENERALES**

Escala:

A1: 1/250  
A2: 1/500

Fecha:

Dic - 2019

Lámina:

**SG-09**

*Daniel J. Carrera Matos*  
Daniel Julian Carrera Matos  
Ing. Civil  
C.I.P. 92793

*Luis E. Bendezu Velarde*  
LUIS ENRIQUE BENDEZU VELARDE  
INGENIERO CIVIL  
Reg. CIP: 43296





ALCALDE:  
**Dr. Luis Molina Arles**

GERENTE DE OBRAS Y SERVICIOS PUBLICOS:  
**Arq. Antonio Monsalve**

SUB GERENTE DE OBRAS PUBLICAS:  
**Ing. Cesar Palomino**

PROYECTO:  
**CREACION DE LA PLAZA BICENTENARIO DE MIRAFLORES EN EL MALECON DE ARMENDARIZ, DISTRITO DE MIRAFLORES**

ESPECIALISTA:  
ING. DANIEL J. CARRERA MATOS  
CIP: 92793  
JEFE DE PROYECTO  
ING. LUIS E. BENDEZU VELARDE  
CIP: 43296

PLANO:  
**Secciones SECCIONES GENERALES**

Escala: A1: 1/250 A2: 1/500  
Fecha: Dic - 2019

Lámina:  
**SG-10**

SECCION 27-27

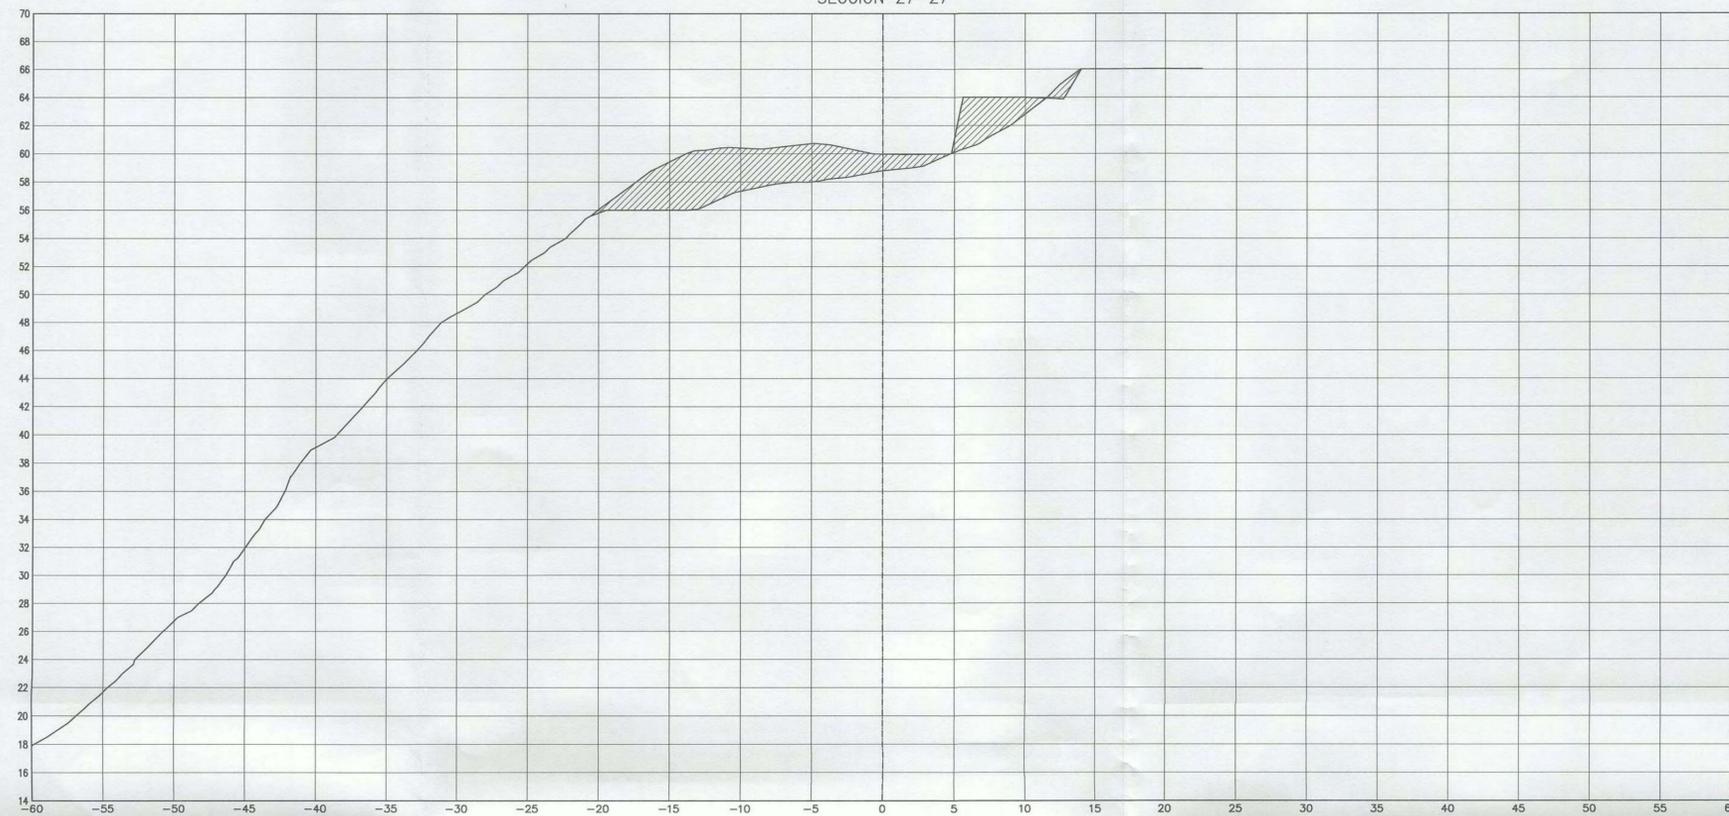


TABLA MOVIMIENTOS DE TIERRA	
A. CORTE	56.65
A. RELLENO	13.80
VOL. CORTE	1350.57
VOL. RELLENO	260.82

SECCION 26-26

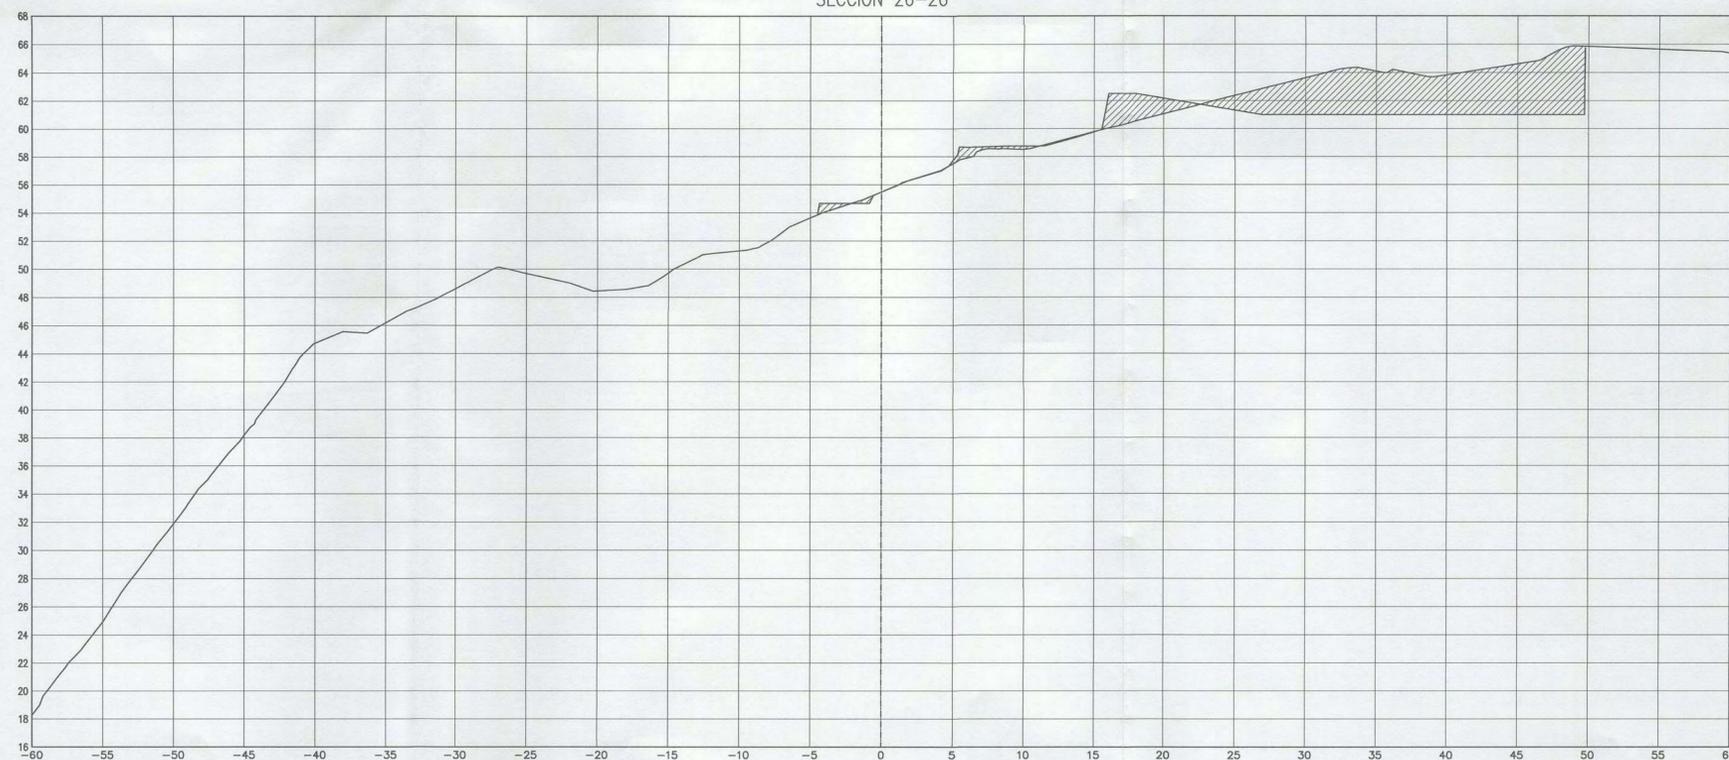


TABLA MOVIMIENTOS DE TIERRA	
A. CORTE	78.41
A. RELLENO	12.28
VOL. CORTE	190.00
VOL. RELLENO	332.22

*Daniel J. Carrera Matos*  
Ing. Civil  
C.I.P. 92793

*Luis E. Bendezu Velarde*  
INGENIERO CIVIL  
Roj. CIP N° 43296





ALCALDE:  
**Dr. Luis Molina Arles**

GERENTE DE OBRAS Y SERVICIOS PUBLICOS:  
**Arq. Antonio Monsalve**

SUB GERENTE DE OBRAS PUBLICAS:  
**Ing. Cesar Palomino**

PROYECTO:  
**CREACION DE LA PLAZA BICENTENARIO DE MIRAFLORES EN EL MALECON DE ARMENDARIZ, DISTRITO DE MIRAFLORES**

ESPECIALISTA:  
**ING. DANIEL J. CARRERA MATOS**  
C.I.P. 92793  
JEFE DE PROYECTO  
**ING. LUIS E. BENDEZU VELARDE**  
C.I.P. 43296

PLANO:  
**Secciones SECCIONES GENERALES**

Escala: A1: 1/250  
A2: 1/500  
Fecha: Dic - 2019

Lámina:  
**SG-11**

SECCION 29-29

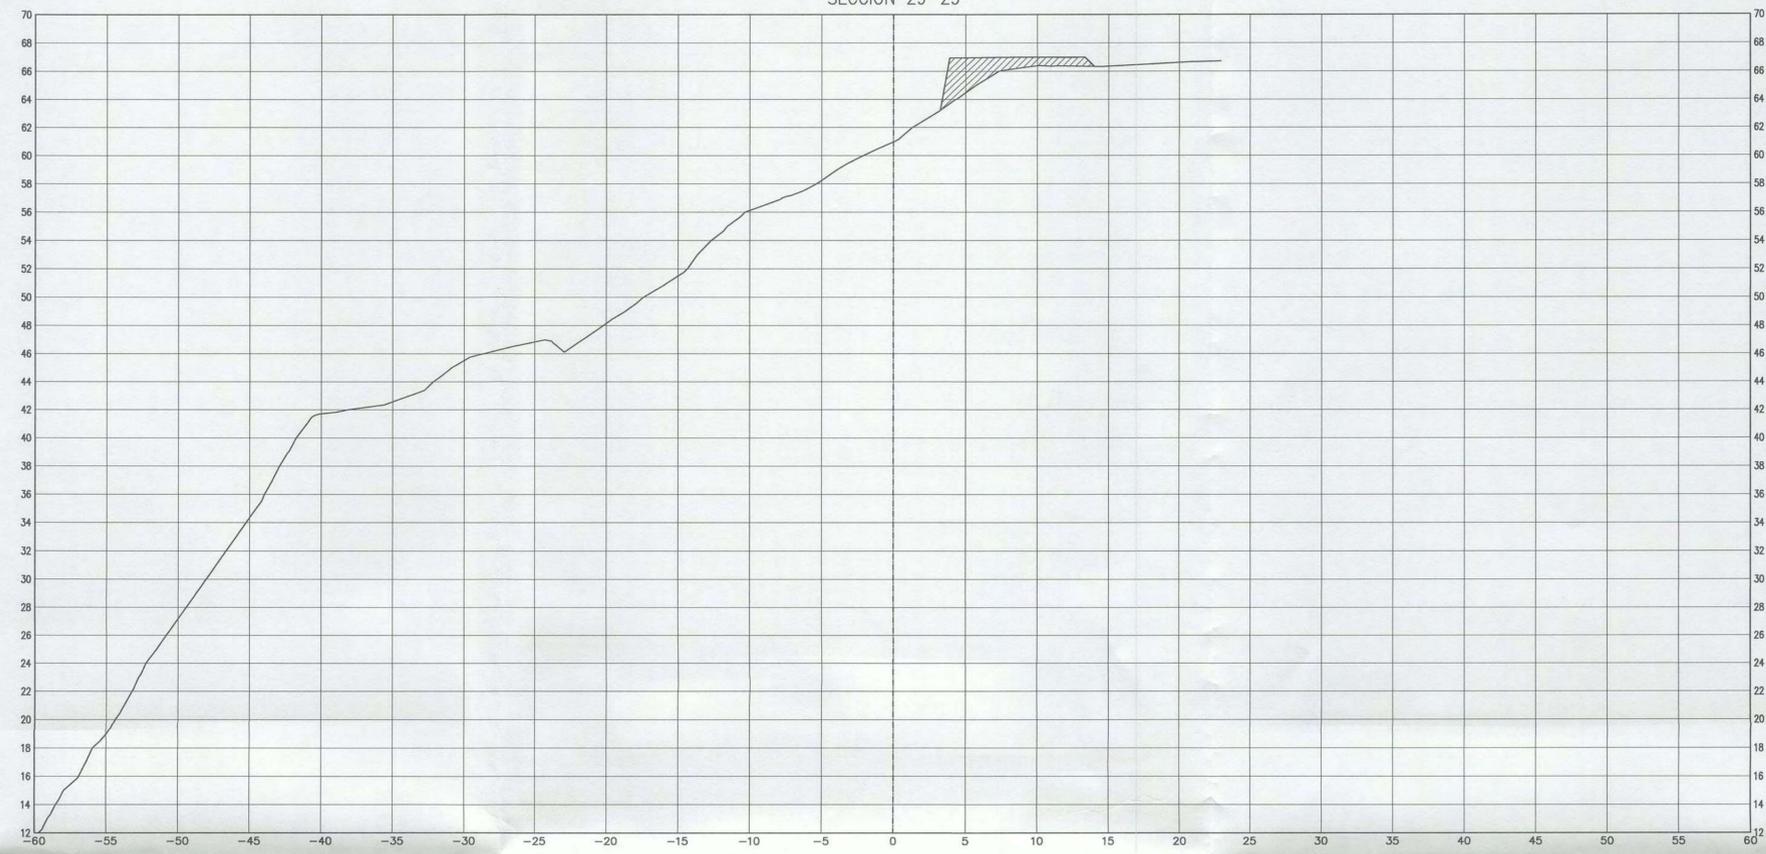


TABLA MOVIMIENTOS DE TIERRA	
A. CORTE	0.00
A. RELLENO	12.42
VOL. CORTE	8.17
VOL. RELLENO	160.41

SECCION 28-28

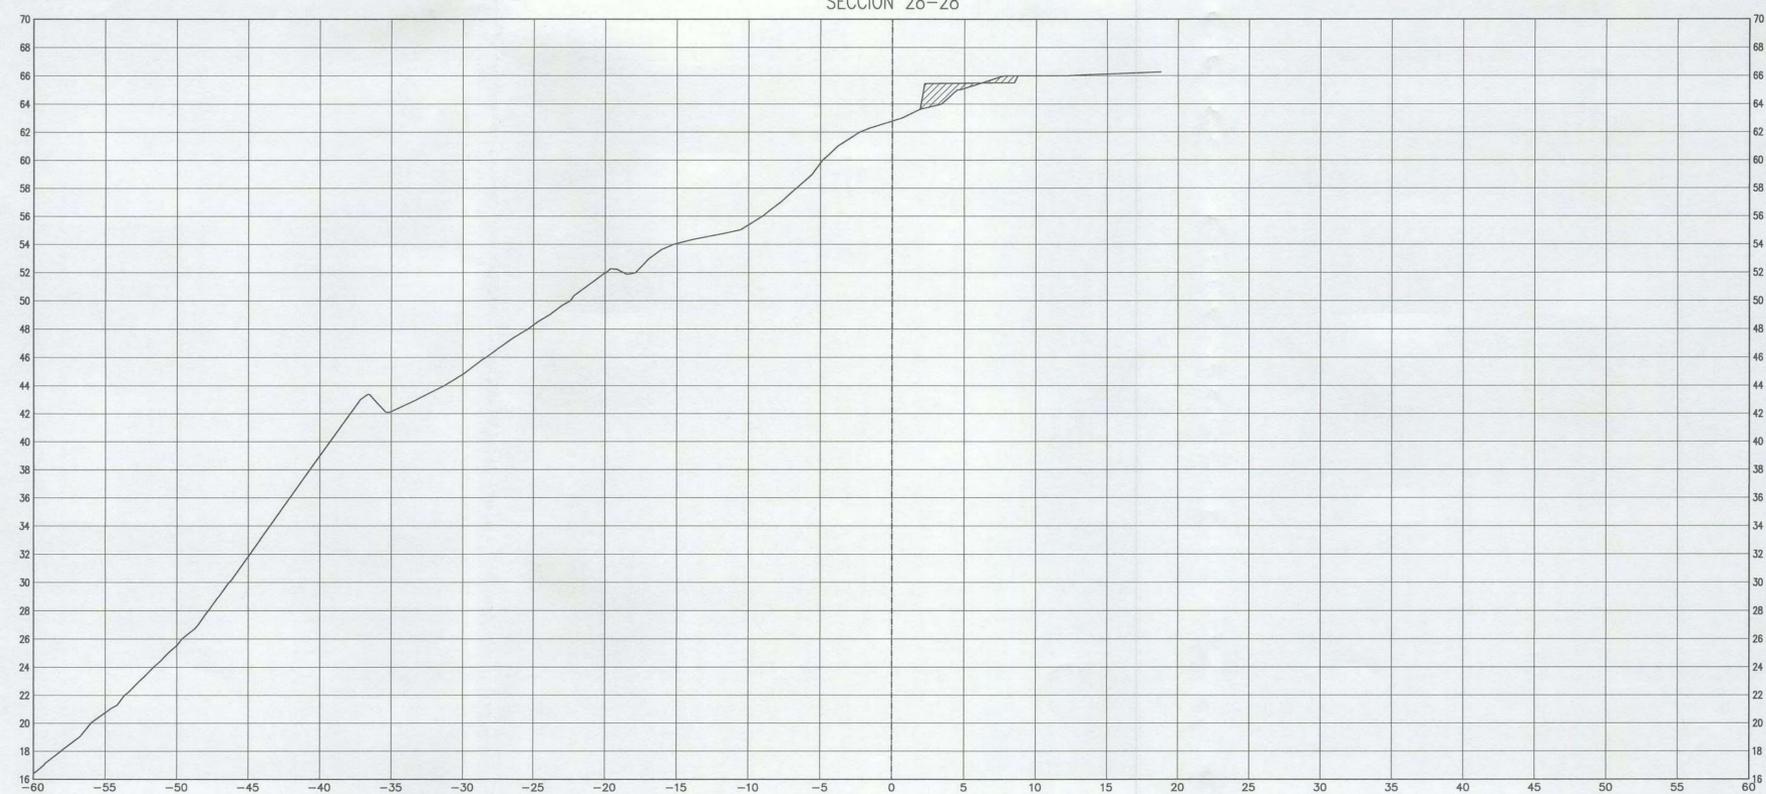


TABLA MOVIMIENTOS DE TIERRA	
A. CORTE	0.82
A. RELLENO	3.62
VOL. CORTE	574.69
VOL. RELLENO	174.28

*Daniel J. Carrera Matos*  
Ing. Civil  
C.I.P. 92793

*Luis E. Bendezu Velarde*  
INGENIERO CIVIL  
R.O.S. CIP N° 43296





ALCALDE:  
**Dr. Luis Molina Arles**

GERENTE DE OBRAS Y SERVICIOS PÚBLICOS:  
**Arq. Antonio Monsalve**

SUB GERENTE DE OBRAS PÚBLICAS:  
**Ing. Cesar Palomino**

PROYECTO:  
**CREACION DE LA PLAZA BICENTENARIO DE MIRAFLORES EN EL MALECON DE ARMENDARIZ, DISTRITO DE MIRAFLORES**

ESPECIALISTA:  
ING. DANIEL J. CARRERA MATOS  
CIP: 92793  
JEFE DE PROYECTO  
ING. LUIS E. BENDEZU VELARDE  
CIP: 43296

PLANO:  
**Secciones SECCIONES GENERALES**

Escala: A1: 1/250 A2: 1/500  
Fecha: Dic - 2019

Lámina:  
**SG-12**

SECCION 31-31



TABLA MOVIMIENTOS DE TIERRA	
A. CORTE	2.87
A. RELLENO	0.00
VOL. CORTE	31.74
VOL. RELLENO	16.75

SECCION 30-30

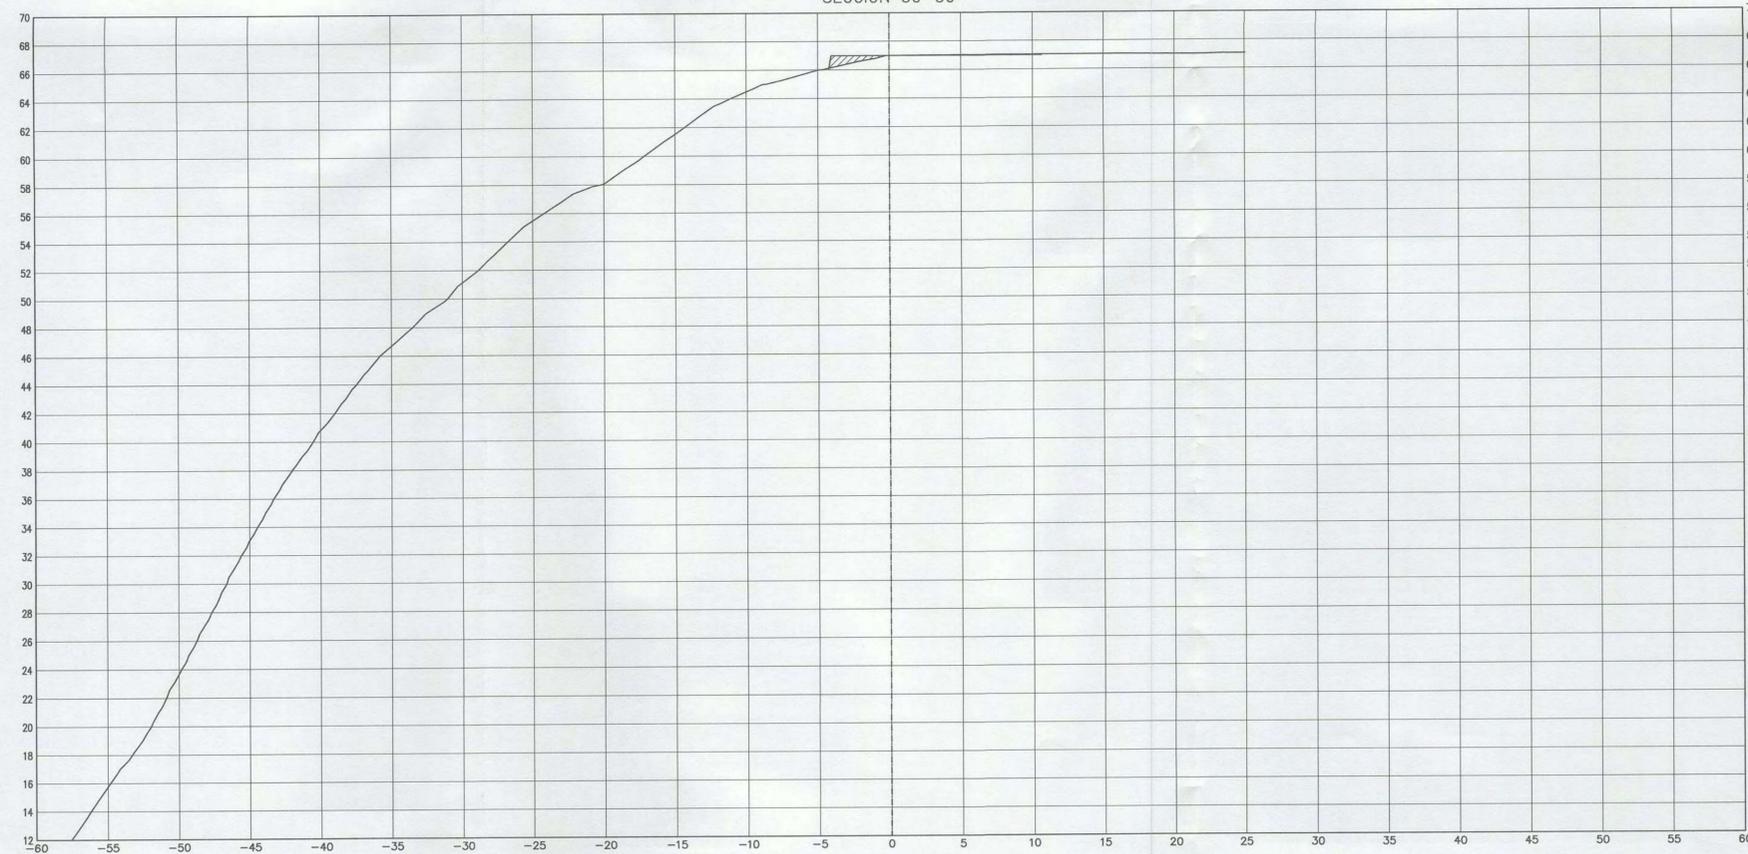


TABLA MOVIMIENTOS DE TIERRA	
A. CORTE	0.30
A. RELLENO	1.67
VOL. CORTE	3.02
VOL. RELLENO	140.91

*Daniel J. Carrera Matos*  
Daniel Julian Carrera Matos  
Ing. Civil  
C.I.P. 92793

*Luis Enrique Bendezu Velarde*  
LUIS ENRIQUE BENDEZU VELARDE  
INGENIERO CIVIL  
Reg. CIP: 43296





TABLA DE VOLUMENES TOTALES							
PROGRESIVA	SECCION	AREA RELLENO	AREA CORTE	VOL RELLENO	VOL CORTE	VOL ACUM RELLENO	VOL ACUM CORTE
0+000.00	1-1	1.61	8.63	0.00	0.00	0.00	0.00
0+020.00	2-2	0.14	17.88	17.55	265.08	17.55	265.08
0+040.00	3-3	0.00	33.18	1.42	510.60	18.96	775.68
0+060.00	4-4	2.57	5.31	25.67	384.92	44.63	1160.60
0+080.00	5-5	6.65	15.68	92.20	209.86	136.83	1370.45
0+100.00	6-6	6.10	11.64	127.52	273.19	264.35	1643.64
0+120.00	7-7	8.19	2.73	142.89	143.72	407.24	1787.36
0+140.00	8-8	5.24	28.95	134.26	316.83	541.50	2104.19
0+160.00	9-9	9.32	10.78	151.66	353.44	693.16	2457.63
0+180.00	10-10	9.58	3.78	188.96	145.54	882.11	2603.17
0+200.00	11-11	0.04	20.86	96.15	246.35	978.26	2849.52
0+220.00	12-12	11.93	16.41	119.69	372.66	1097.95	3222.18
0+240.00	13-13	25.26	2.42	368.11	229.56	1466.06	3451.74
0+260.00	14-14	80.69	1.24	1059.53	36.59	2525.60	3488.33
0+280.00	15-15	28.27	1.39	1089.59	26.32	3615.19	3514.65
0+300.00	16-16	25.77	1.85	540.35	32.49	4155.54	3547.14
0+320.00	17-17	11.43	2.89	367.32	50.89	4522.86	3598.03
0+340.00	18-18	6.68	3.87	178.69	68.85	4701.56	3666.89
0+360.00	19-19	14.26	5.19	209.44	90.61	4910.99	3757.50
0+380.00	20-20	2.97	0.51	172.32	57.00	5083.32	3814.50
0+400.00	21-21	11.26	2.74	115.39	21.69	5198.71	3836.18
0+420.00	22-22	48.16	17.48	594.27	202.16	5792.97	4038.34
0+440.00	23-23	42.81	70.30	909.67	877.81	6702.64	4916.15
0+460.00	24-24	20.74	7.30	553.91	349.39	7256.56	5265.55
0+480.00	25-25	22.41	81.03	311.26	-348.36	7567.82	4917.19
0+500.00	26-26	12.28	78.41	332.22	190.00	7900.03	5107.19
0+520.00	27-27	13.80	56.65	260.82	1350.57	8160.85	6457.76
0+540.00	28-28	3.62	0.82	174.28	574.69	8335.13	7032.45
0+560.00	29-29	12.42	0.00	160.41	8.17	8495.55	7040.62
0+580.00	30-30	1.67	0.30	140.91	3.02	8636.46	7043.64
0+600.00	31-31	0.00	2.87	16.75	31.74	8653.20	7075.37

ALCALDE:  
**Dr. Luis Molina Arles**

GERENTE DE OBRAS Y SERVICIOS PÚBLICOS:  
**Arq. Antonio Monsalve**

SUB GERENTE DE OBRAS PÚBLICAS:  
**Ing. Cesar Palomino**

PROYECTO:  
**CREACION DE LA PLAZA BICENTENARIO DE MIRAFLORES EN EL MALECON DE ARMENDARIZ, DISTRITO DE MIRAFLORES**

ESPECIALISTA:  
ING. DANIEL J. CARRERA MATOS  
CIP: 92793  
JEFE DE PROYECTO  
ING. LUIS E. BENDEZU VELARDE  
CIP: 43296

PLANO:  
**Secciones SECCIONES GENERALES**


Escala:  
A1: 1/250  
A2: 1/500  
Fecha:  
Dic - 2019

Lámina:  
**SG-13**

*DJM*  
Daniel Julian Carrera Matos  
Ing. Civil  
C.I.P. 92793

*LV*  
LUIS ENRIQUE BENDZU VELARDE  
INGENIERO CIVIL  
Reg. CIP N° 43296



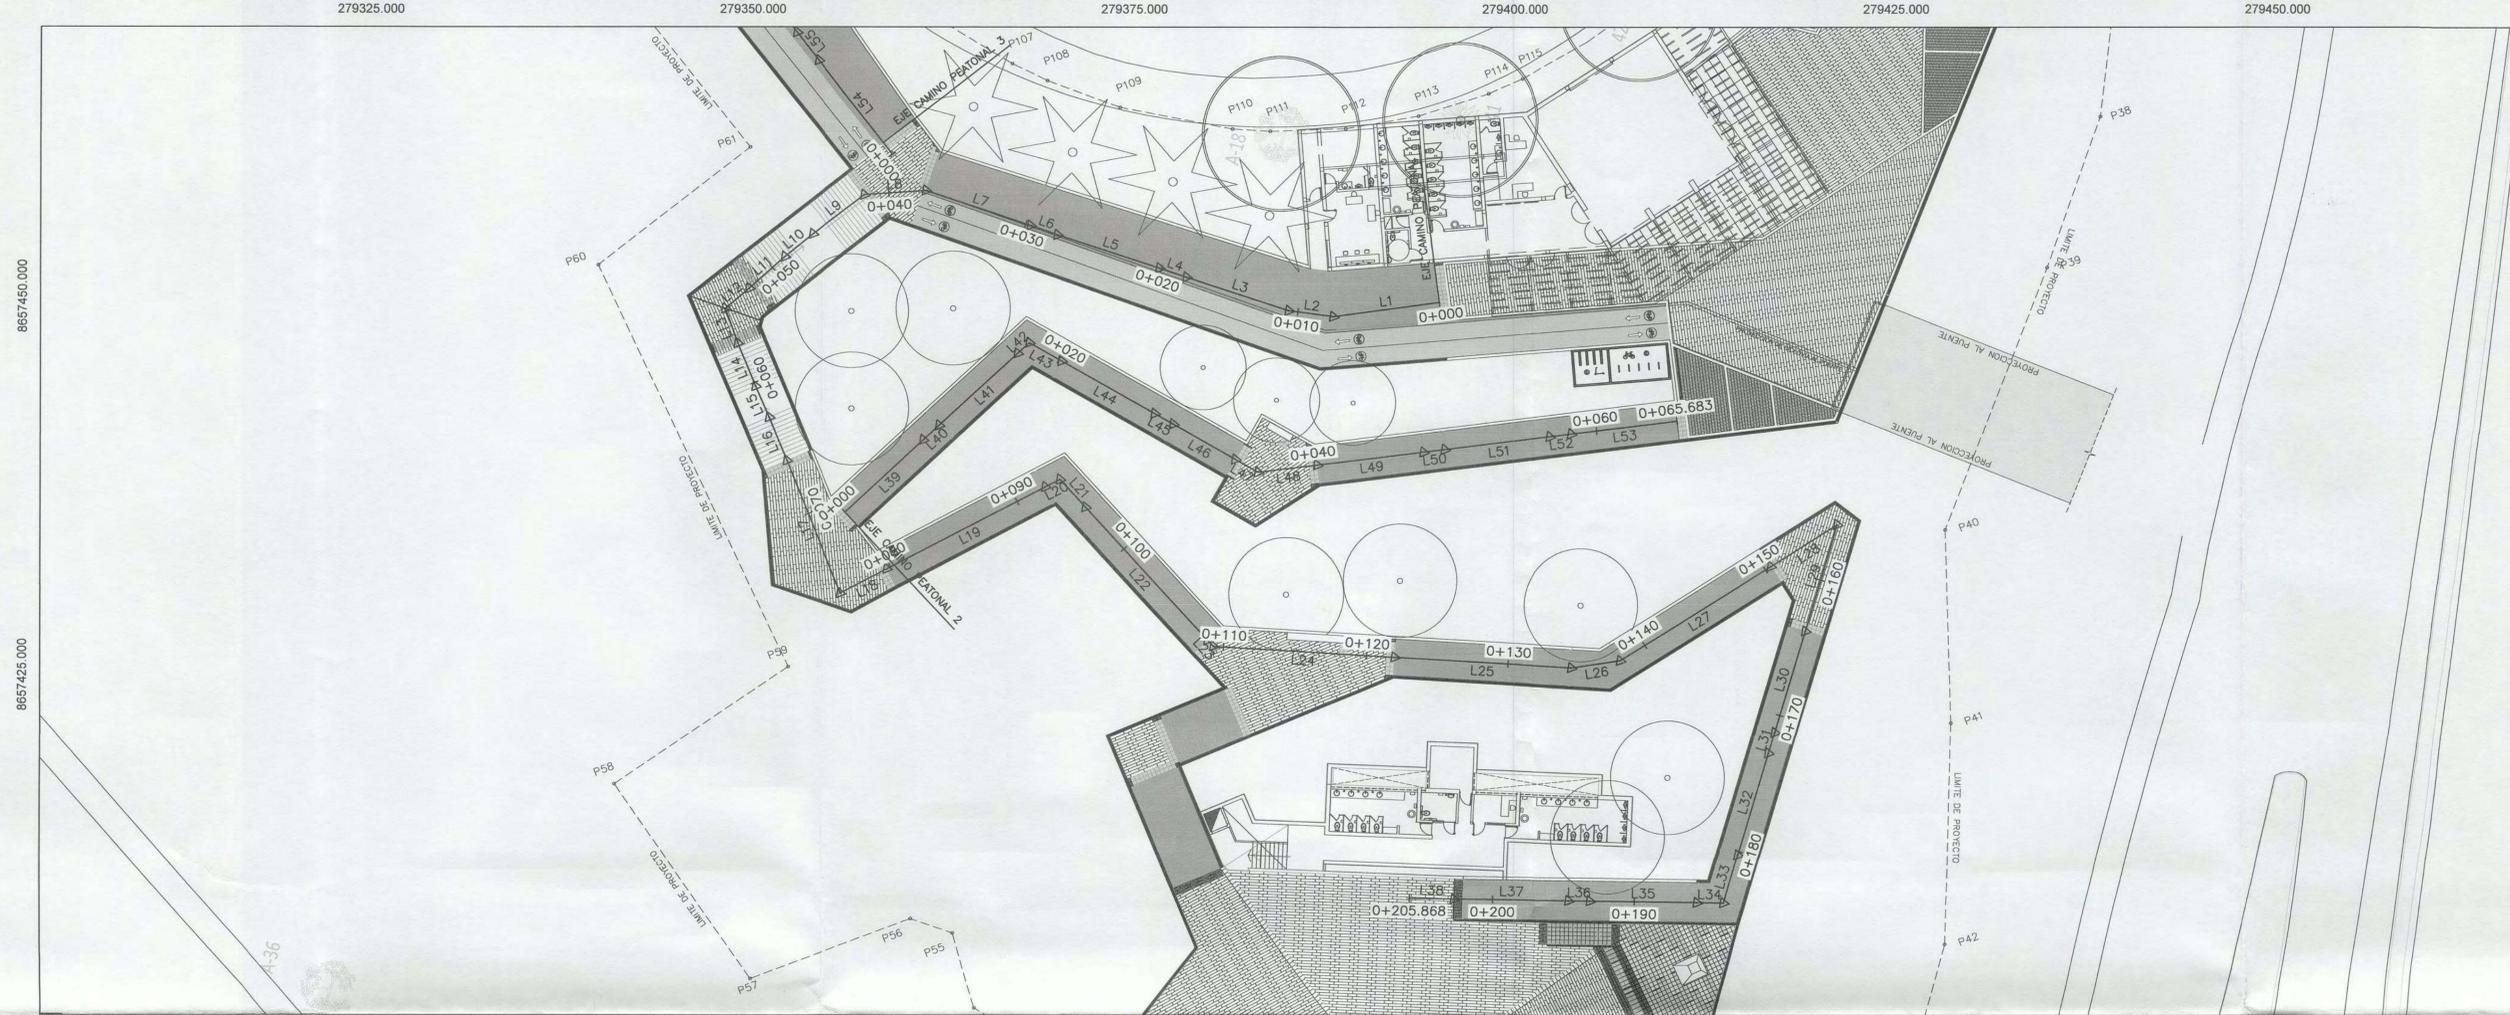

PERFIL DE EJE: EJE CAMINO PEATONAL 1



ESTACIONES	0+000	0+005	0+010	0+015	0+020	0+025	0+030	0+035	0+040	0+045	0+050	0+055	0+060	0+065	0+070	0+075	0+080	0+085	0+090	0+095	0+100	0+105	0+110	0+115	0+120	0+125	0+130	0+135	0+140
TERRENO	62.55	62.18	62.10	62.89	62.80	63.01	62.55	63.77	63.30	62.42	61.57	59.45	60.29	60.11	58.16	56.97	55.95	55.23	54.40	55.40	55.10	54.83	54.07	54.89	55.32	55.32	55.33	55.06	55.05
RASANTE		62.503	63.009	63.440	63.754	64.239	64.538	65.022	65.254	63.281	61.711	60.504	58.661	57.066	56.504	56.504	56.481	56.081	55.681	55.504	55.190	54.795	54.504	54.504	54.504	54.262	53.862	53.504	53.05
CORTE\RELLENO		0.32	0.91	0.55	0.96	1.23	1.99	1.25	1.95	0.86	0.14	1.05	-1.63	-3.02	-1.66	-0.46	0.53	0.85	1.28	0.11	0.09	-0.03	0.44	-0.39	-0.81	-1.06	-1.47	-1.56	



ALCALDE:  
**Dr. Luis Molina Arles**

GERENTE DE OBRAS Y SERVICIOS PÚBLICOS:  
**Arq. Antonio Monsalve**

SUB GERENTE DE OBRAS PÚBLICAS:  
**Ing. Cesar Palomino**

PROYECTO:  
**CREACION DE LA PLAZA BICENTENARIO DE MIRAFLORES EN EL MALECON DE ARMENDARIZ, DISTRITO DE MIRAFLORES**

ESPECIALISTA:  
ING. DANIEL J. CARRERA MATOS  
CIP: 92793  
JEFE DE PROYECTO  
ING. LUIS E. BENDEZU VELARDE  
CIP: 43296

PLANO:  
**Planta y Perfil PLANTA Y PERFIL EJE 1**

Escala:  
A1: 1/250  
A3: 1/500  
Fecha:  
Dic - 2019

Lámina:  
**PP-C-01**

*Daniel Julian Carrera Matos*  
Ing. Civil  
C.I.P. 92793  
*Luis Enrique Bendezu Velarde*  
INGENIERO CIVIL  
Reg. CIP N° 43296

279325.000

279350.000

279375.000

279400.000

279425.000

279450.000

8657450.000

8657425.000

8657400.000

8657375.000

8657350.000

279300.000

279325.000


279350.000

279375.000

279400.000

279425.000

PERFIL DE EJE: EJE CAMINO PEATONAL 1

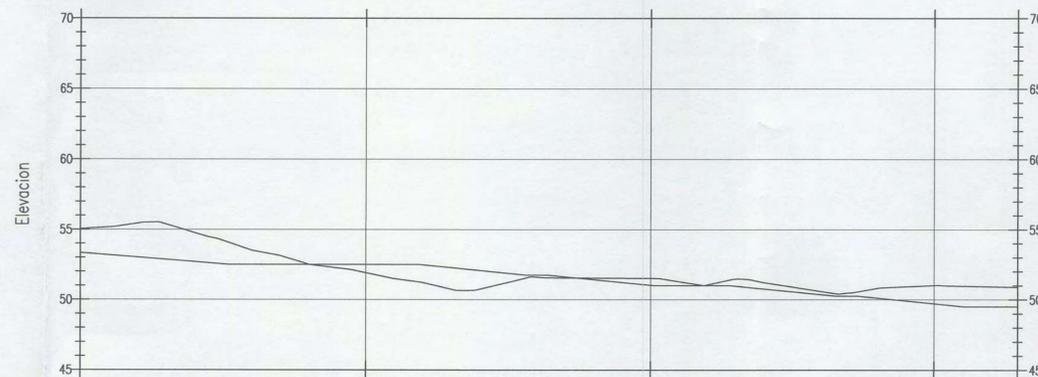

ESTACIONES	0+140	0+145	0+150	0+155	0+160	0+165	0+170	0+175	0+180	0+185	0+190	0+195	0+200	0+205.87
TERRENO	55.05	55.52	54.21	52.82	51.91	50.97	51.25	51.55	51.53	51.28	50.91	50.64	51.02	50.91
RASANTE		52.939	52.539	52.504	52.504	52.380	51.980	51.530	51.030	51.004	50.566	50.216	48.716	48.504
CORTE \ RELLENO		-2.58	-1.67	-0.32	0.59	1.41	0.63	-0.02	-0.50	-0.28	-0.35	-0.42	-1.30	-1.41

*[Signature]*  
 Daniel Julian Carrera Matos  
 Ing. Civil  
 C.I.P. 92793

*[Signature]*  
 LUIS ENRIQUE BENEZU VELARDE  
 INGENIERO CIVIL  
 Reg. CIP N° 43296



ALCALDE:  
 Dr. Luis Molina Arles

GERENTE DE OBRAS Y SERVICIOS PUBLICOS:  
 Arq. Antonio Monsalve

SUB GERENTE DE OBRAS PUBLICAS:  
 Ing. Cesar Palomino


PROYECTO:  
 CREACION DE LA PLAZA BICENTENARIO DE MIRAFLORES EN EL MALECON DE ARMENDARIZ, DISTRITO DE MIRAFLORES

ESPECIALISTA:  
 ING. DANIEL J. CARRERA MATOS  
 CIP: 92793  
 JEFE DE PROYECTO  
 ING. LUIS E. BENEZU VELARDE  
 CIP: 43296


PLANO:  
 Planta y Perfil  
 PLANTA Y PERFIL  
 EJE 1

Escala:  
 A1: 1/250  
 A3: 1/500  
 Fecha:  
 Dic - 2019

Lámina:  
**PP-C-02**

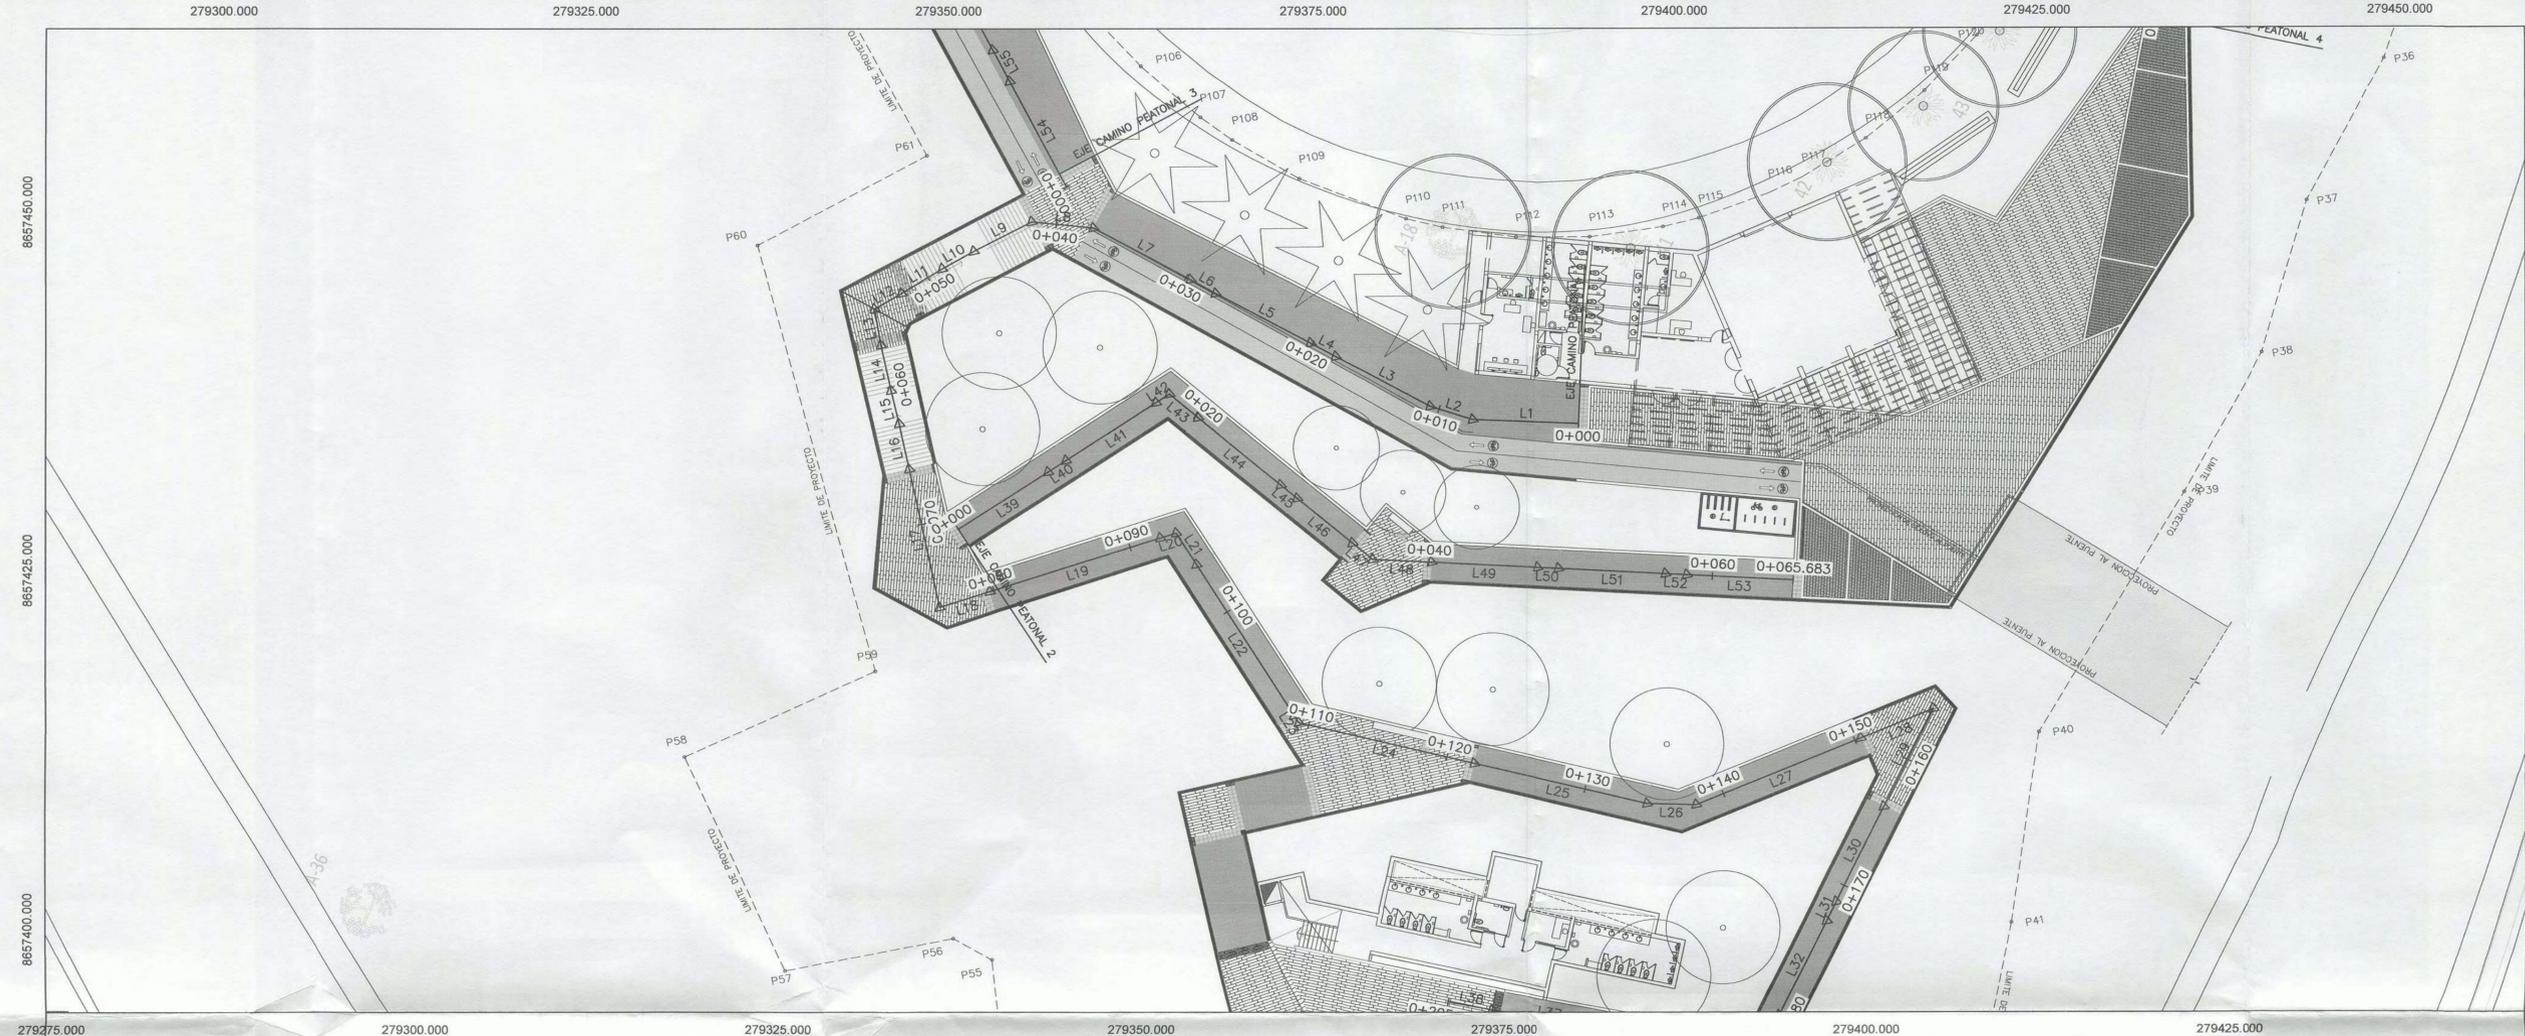

PERFIL DE EJE: EJE CAMINO PEATONAL 2

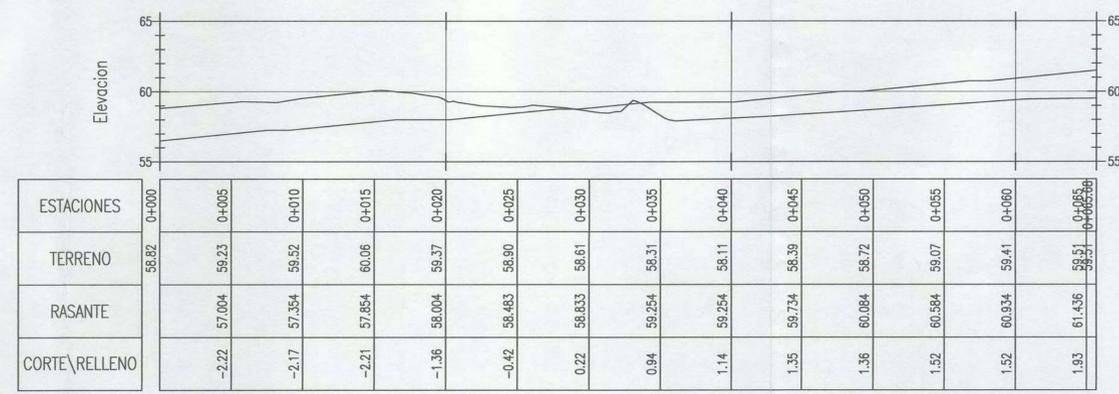

*[Signature]*  
 Daniel Julián Carrera Matos  
 Ing. Civil  
 C.I.P. 92793

*[Signature]*  
 LUIS ENRIQUE BENEZU VELARDE  
 INGENIERO CIVIL  
 Reg. CIP N° 43296



ALCALDE:  
 Dr. Luis Molina Arles

GERENTE DE OBRAS Y SERVICIOS PUBLICOS:  
 Arq. Antonio Monsalve

SUB GERENTE DE OBRAS PUBLICAS:  
 Ing. Cesar Palomino


PROYECTO:  
 CREACION DE LA PLAZA BICENTENARIO DE MIRAFLORES EN EL MALECON DE ARMENDARIZ, DISTRITO DE MIRAFLORES

ESPECIALISTA:  
 ING. DANIEL J. CARRERA MATOS  
 CIP: 92793  
 JEFE DE PROYECTO  
 ING. LUIS E. BENEZU VELARDE  
 CIP: 43296

PLANO:  
 Planta y Perfil  
 PLANTA Y PERFIL  
 EJE 2

Escala:  
 A1: 1/250  
 A3: 1/500  
 Fecha:  
 Dic - 2019


Lámina:  
**PP-C-03**

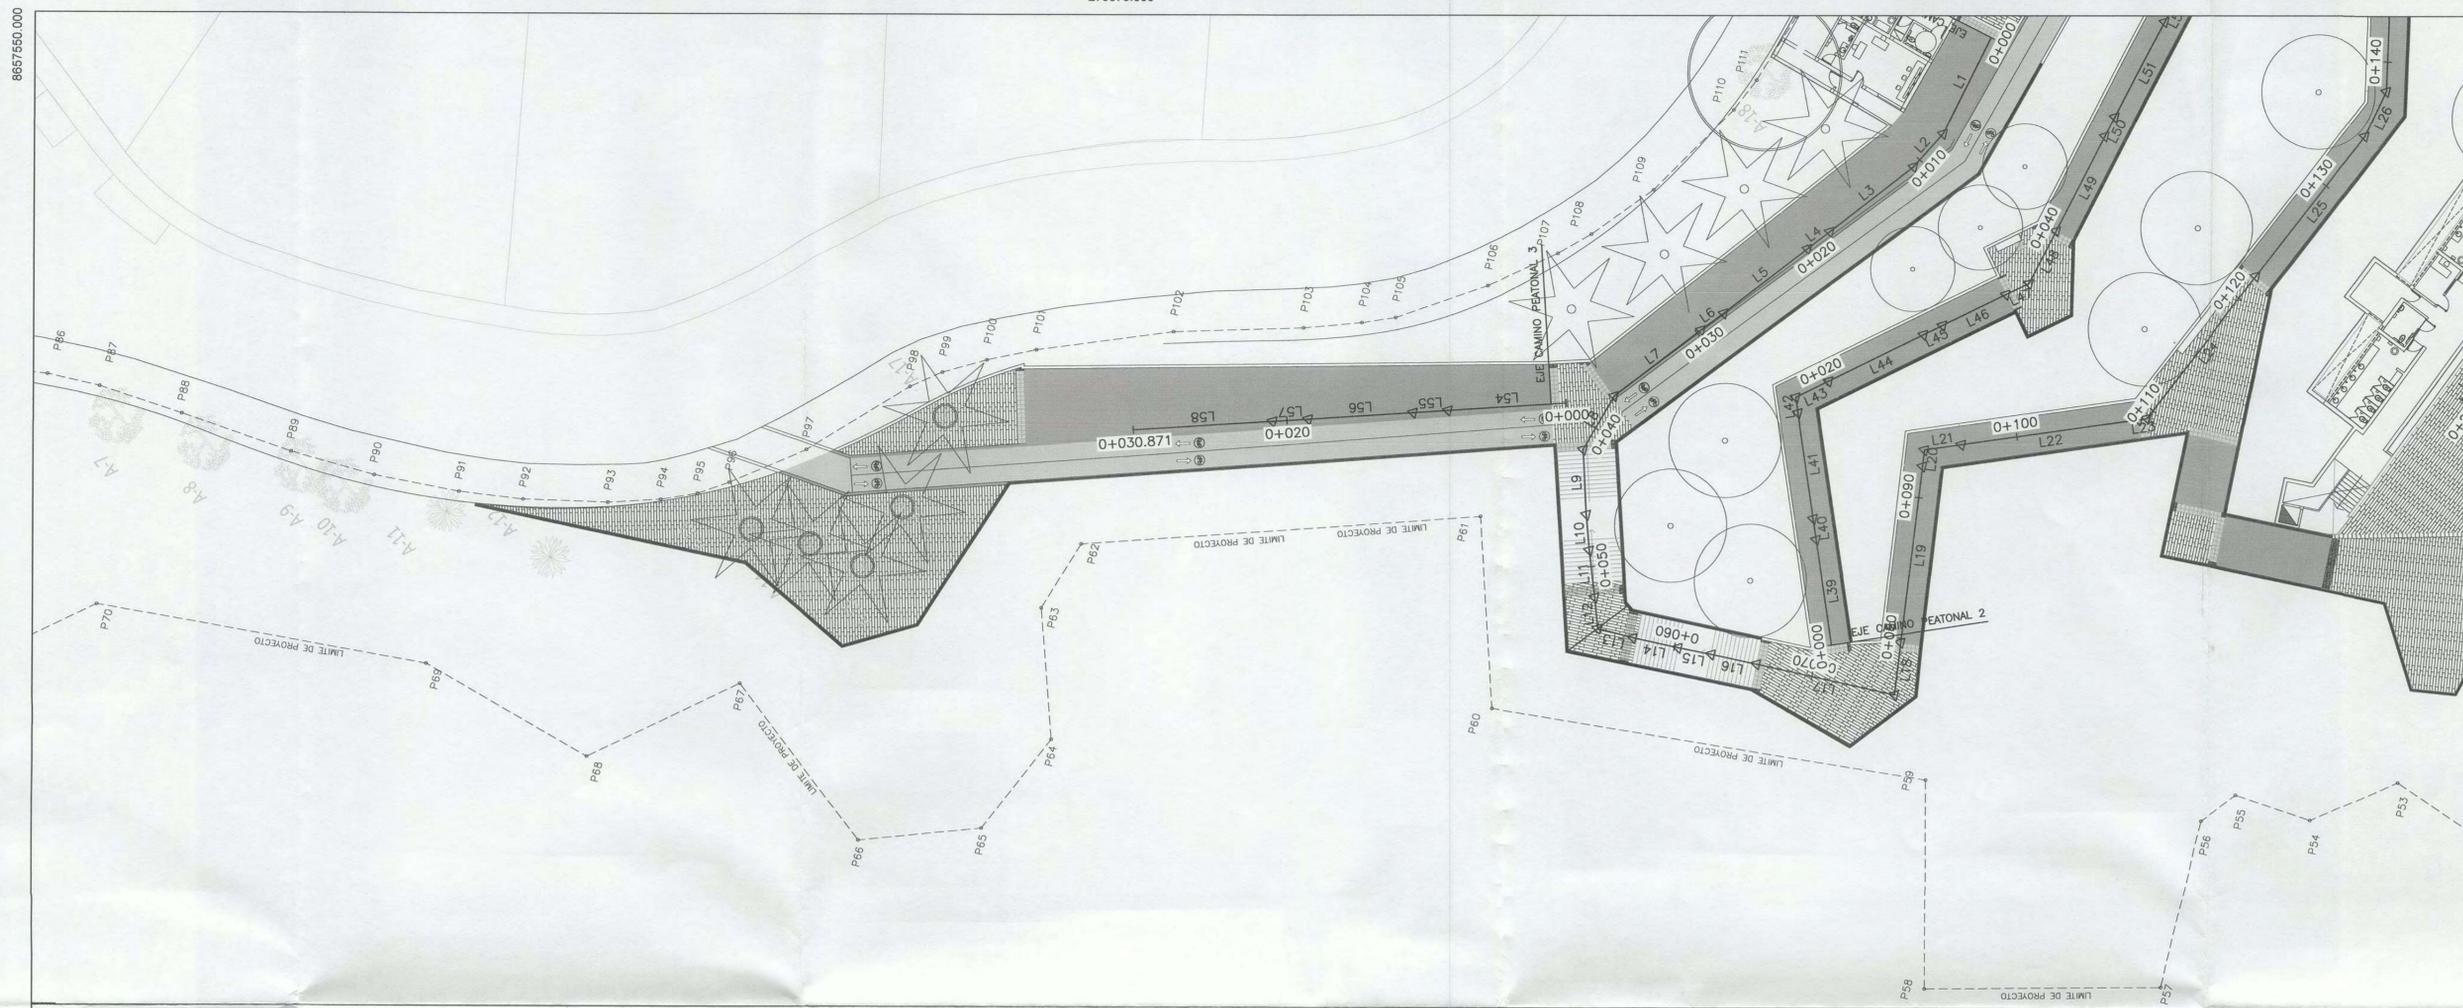

279300.000

279325.000

PERFIL DE EJE: EJE CAMINO PEATONAL 3

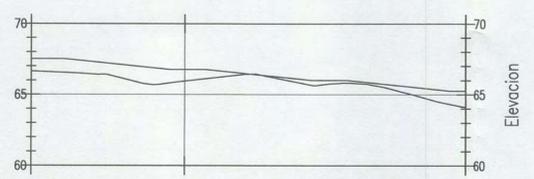

ESTACIONES	0+000	0+005	0+010	0+015	0+020	0+025	0+030.871
TERRENO	64.12	65.30	65.73	66.44	65.95	66.28	66.64
RASANTE		65.655	66.004	66.404	66.754	67.154	67.504
CORTE \ RELLENO		0.36	0.28	-0.04	0.81	0.87	0.86

*Daniel J. Carrera Matos*  
 Daniel Julian Carrera Matos  
 Ing. Civil  
 C.I.P. 92793

*Luis Enrique Velarde*  
 LUIS ENRIQUE VELARDE  
 INGENIERO CIVIL  
 Reg. CIP N° 43296



ALCALDE:  
 Dr. Luis Molina Arles

GERENTE DE OBRAS Y SERVICIOS PUBLICOS:  
 Arq. Antonio Monsalve

SUB GERENTE DE OBRAS PUBLICAS:  
 Ing. Cesar Palomino

PROYECTO:  
 CREACION DE LA PLAZA BICENTENARIO DE MIRAFLORES EN EL MALECON DE ARMENDARIZ, DISTRITO DE MIRAFLORES

ESPECIALISTA:  
 ING. DANIEL J. CARRERA MATOS  
 CIP: 92793

JEFE DE PROYECTO  
 ING. LUIS E. BENDEZU VELARDE  
 CIP: 43296

PLANO:  
 Planta y Perfil  
 PLANTA Y PERFIL  
 EJE 3


Escala:  
 A1: 1/250  
 A3: 1/500

Fecha:  
 Dic - 2019


Lámina:  
**PP-C-04**



# MALECON ARMENDARIZ

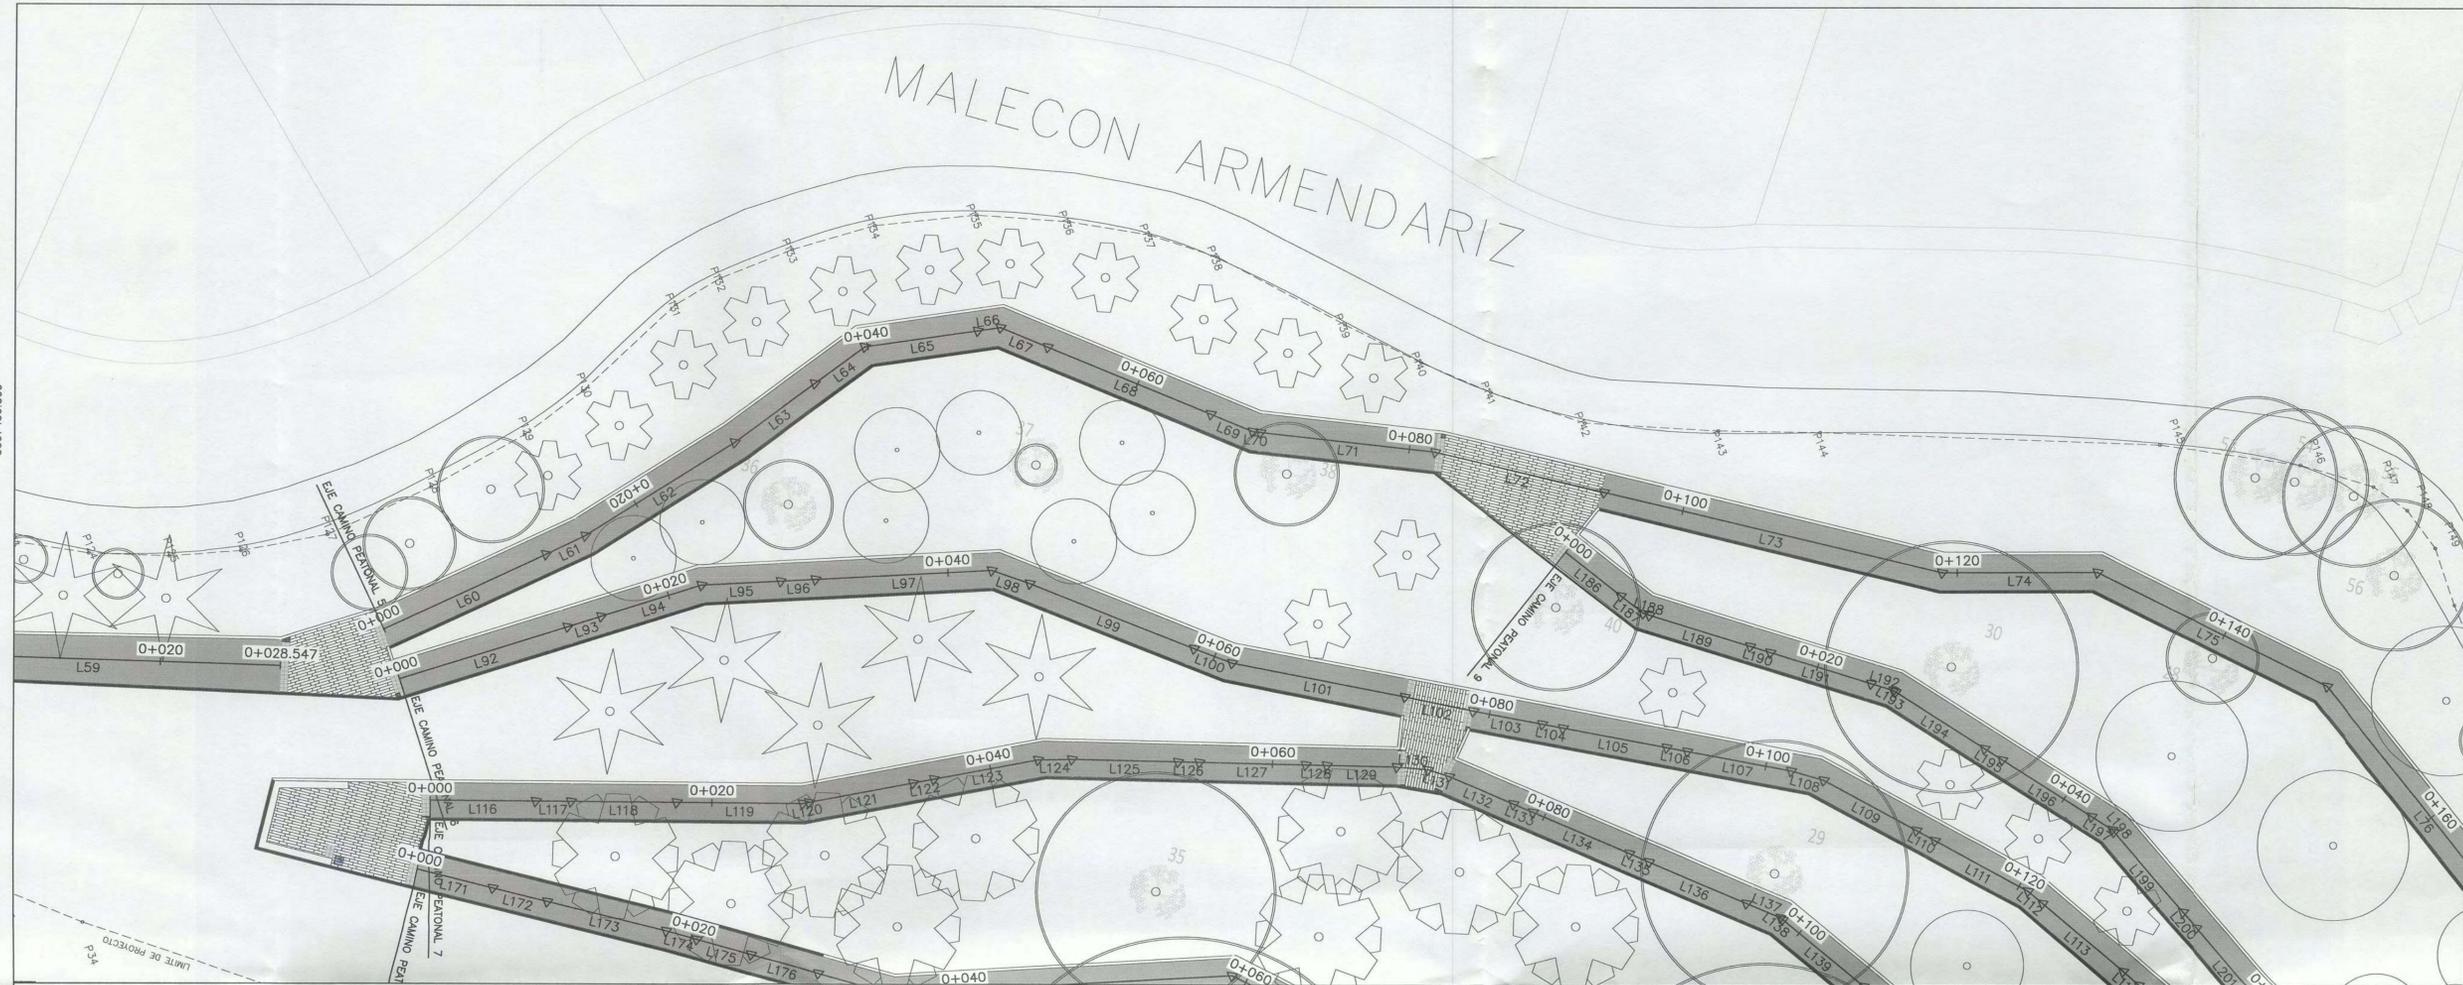

PERFIL DE EJE: EJE CAMINO PEATONAL 5

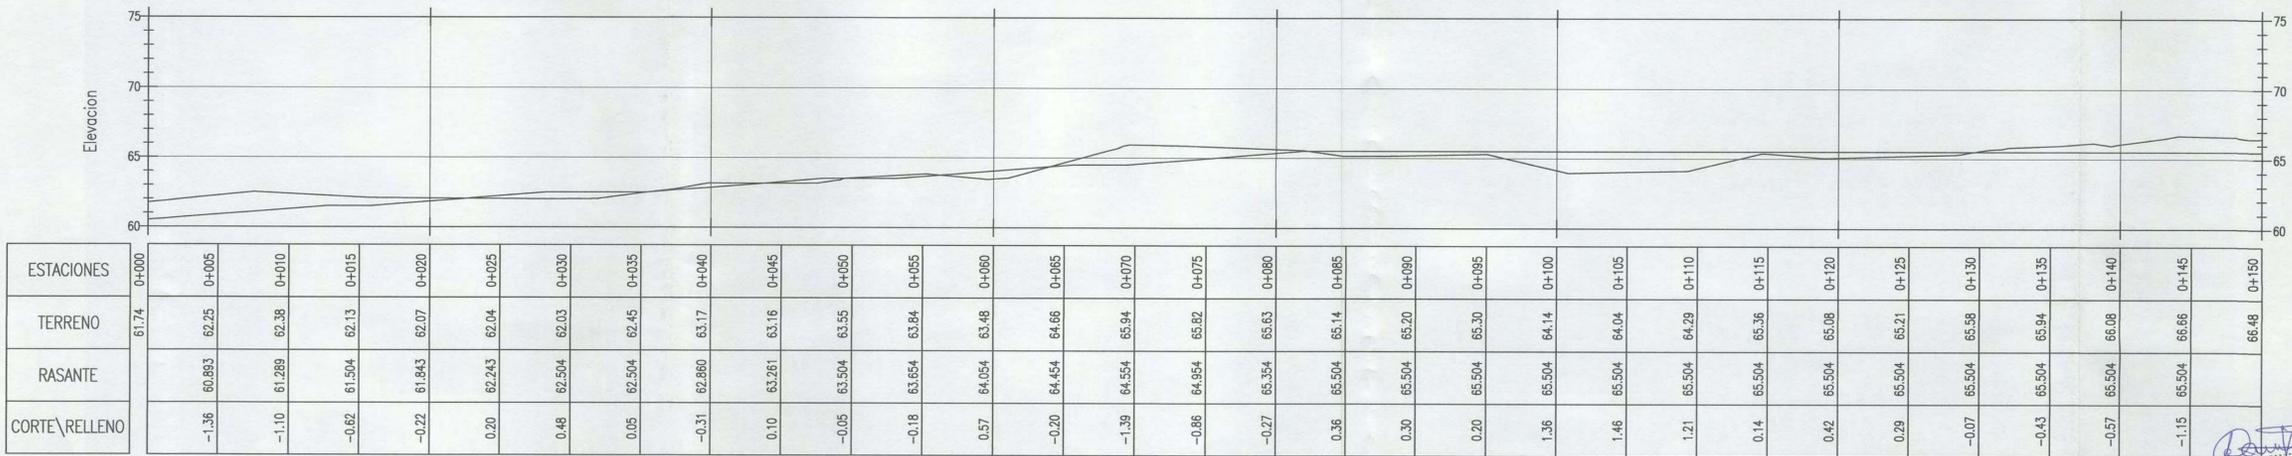

ALCALDE:  
**Dr. Luis Molina Arles**

GERENTE DE OBRAS Y SERVICIOS PUBLICOS:  
**Arq. Antonio Monsalve**

SUB GERENTE DE OBRAS PUBLICAS:  
**Ing. Cesar Palomino**

PROYECTO:  
**CREACION DE LA PLAZA BICENTENARIO DE MIRAFLORES EN EL MALECON DE ARMENDARIZ, DISTRITO DE MIRAFLORES**

ESPECIALISTA:  
ING. DANIEL J. CARRERA MATOS  
CIP: 92793

JEFE DE PROYECTO  
ING. LUIS E. BENDEZU VELARDE  
CIP: 43296

PLANO:  
**Planta y Perfil PLANTA Y PERFIL EJE 5**

Escala:  
A1: 1/250  
A3: 1/500


Fecha:  
Dic - 2019

Lámina:  
**PP-C-06**


*[Signature]*  
Daniel Julián Carrera Matos  
Ing. Civil  
C.I.P. 92793

*[Signature]*  
LUIS ENRIQUE BENDEZU VELARDE  
INGENIERO CIVIL  
Reg. CIP N° 43296

*[Stamp]*  
CESAR AUGUSTO PALOMINO GALVAN  
Subgerente  
V.B.

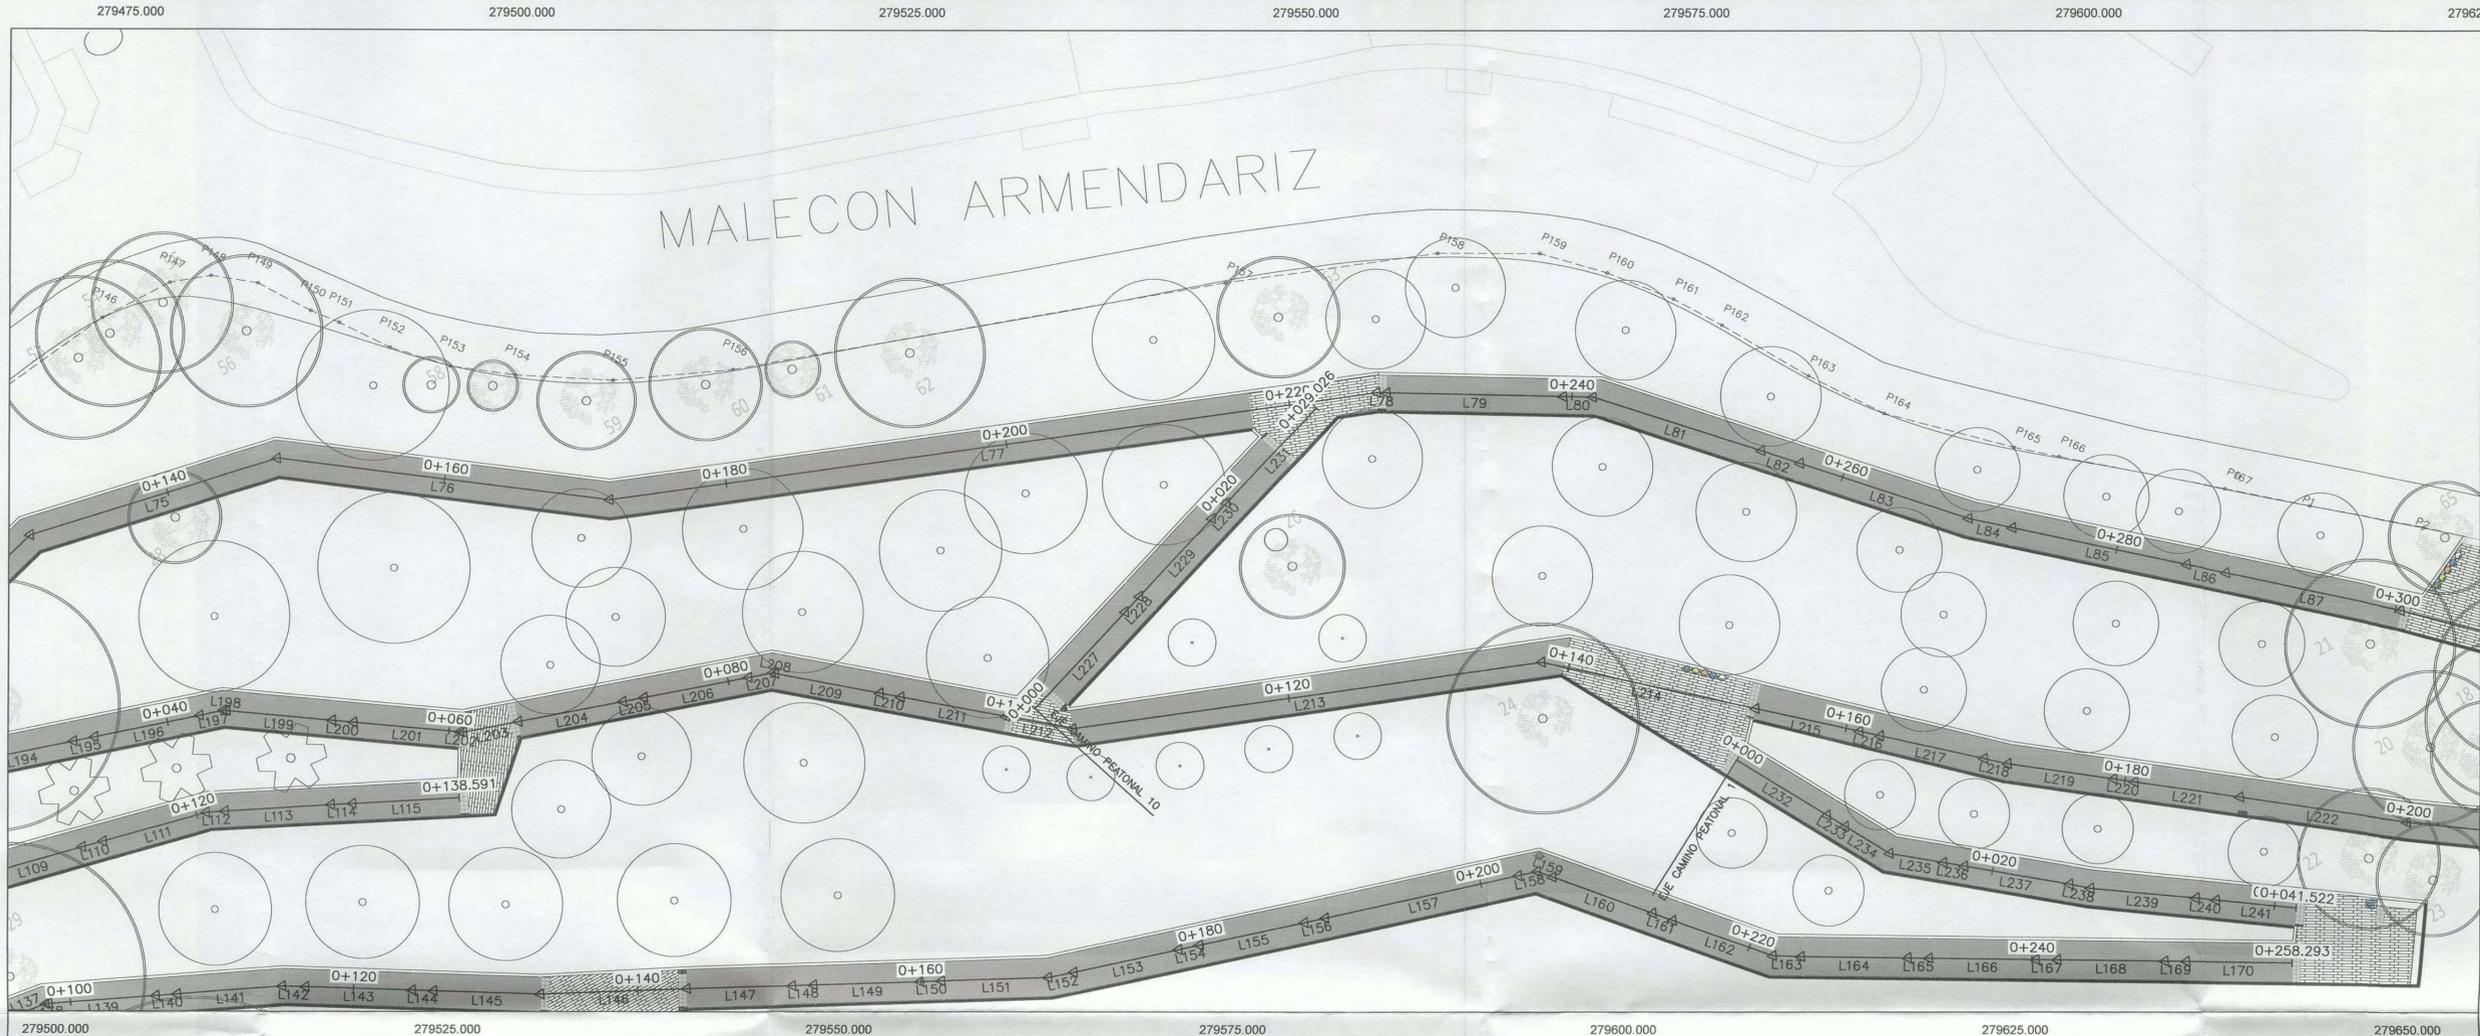

PERFIL DE EJE: EJE CAMINO PEATONAL 5

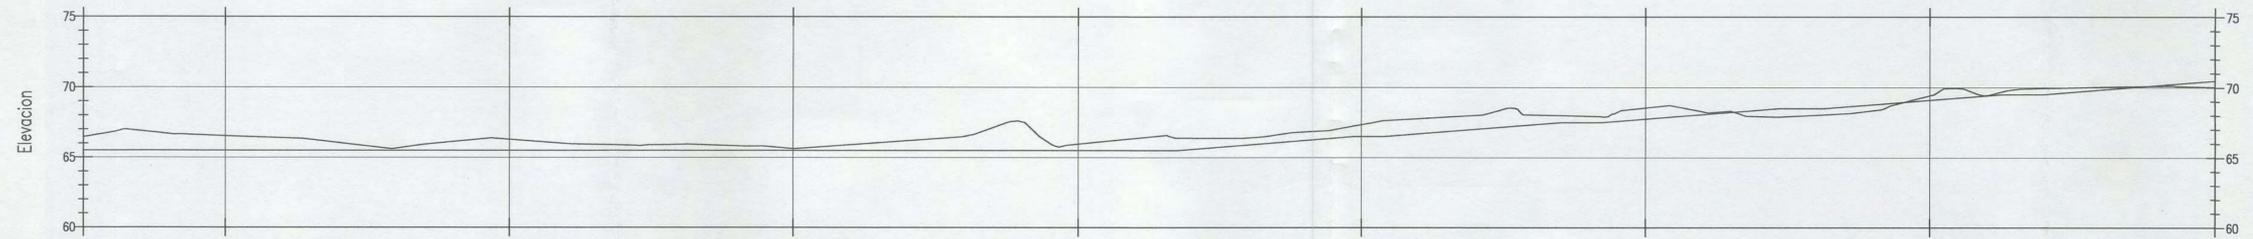

ESTACIONES	0+150	0+155	0+160	0+165	0+170	0+175	0+180	0+185	0+190	0+195	0+200	0+205	0+210	0+215	0+220	0+225	0+230	0+235	0+240	0+245	0+250	0+255	0+260	0+265	0+270	0+275	0+280	0+285	0+290	0+295	0+300
TERRENO	66.48	66.80	66.54	66.38	65.82	66.03	66.29	65.96	65.90	65.87	65.63	65.98	66.35	67.50	65.96	66.47	66.38	66.78	67.35	67.84	68.46	67.98	68.55	68.25	67.94	68.24	69.43	69.68	69.99	70.09	70.02
RASANTE		65.504	65.504	65.504	65.504	65.504	65.504	65.504	65.504	65.504	65.504	65.504	65.504	65.504	65.504	65.504	65.792	66.152	66.504	66.785	67.185	67.504	67.765	68.155	68.504	68.703	69.103	69.503	69.874	70.074	
CORTE\RELLENO		-1.30	-1.04	-0.87	-0.31	-0.53	-0.79	-0.45	-0.40	-0.36	-0.12	-0.48	-0.84	-2.00	-0.46	-0.97	-0.63	-0.63	-0.85	-1.06	-1.27	-0.47	-0.80	-0.10	0.57	0.46	-0.32	-0.18	-0.32	-0.02	

Daniel Julian Carrera Matos  
 Ing. Civil  
 C.I.P. 92793

CESAR PALOMINO GALVAN  
 Ing. Civil  
 Reg. CIP N° 43296



**ALCALDE:**  
 Dr. Luis Molina Arles

**GERENTE DE OBRAS Y SERVICIOS PÚBLICOS:**  
 Arq. Antonio Monsalve

**SUB GERENTE DE OBRAS PÚBLICAS:**  
 Ing. Cesar Palomino

**PROYECTO:**  
 CREACION DE LA PLAZA BICENTENARIO DE MIRAFLORES EN EL MALECON DE ARMENDARIZ, DISTRITO DE MIRAFLORES

**ESPECIALISTA:**  
 ING. DANIEL J. CARRERA MATOS  
 CIP: 92793

**JEFE DE PROYECTO:**  
 ING. LUIS E. BENDEZU VELARDE  
 CIP: 43296

**PLANO:**  
 Planta y Perfil  
**PLANTA Y PERFIL EJE 5**

**Escala:**  
 A1: 1/250  
 A3: 1/500

**Fecha:**  
 Dic - 2019

**Lámina:**  
**PP-C-07**



ALCALDE:  
Dr. Luis Molina Arles

GERENTE DE OBRAS Y SERVICIOS PÚBLICOS:  
Arq. Antonio Monsalve

SUB GERENTE DE OBRAS PÚBLICAS:  
Ing. Cesar Palomino


PROYECTO:  
CREACION DE LA PLAZA BICENTENARIO DE MIRAFLORES EN EL MALECON DE ARMENDARIZ, DISTRITO DE MIRAFLORES

ESPECIALISTA:  
ING. DANIEL J. CARRERA MATOS  
CIP: 92793  
JEFE DE PROYECTO  
ING. LUIS E. BENDEZU VELARDE  
CIP: 43296


PLANO:  
Planta y Perfil  
PLANTA Y PERFIL  
EJE 5

Escala:  
A1: 1/250  
A3: 1/500  
Fecha:  
Dic - 2019

Lámina:  
**PP-C-08**

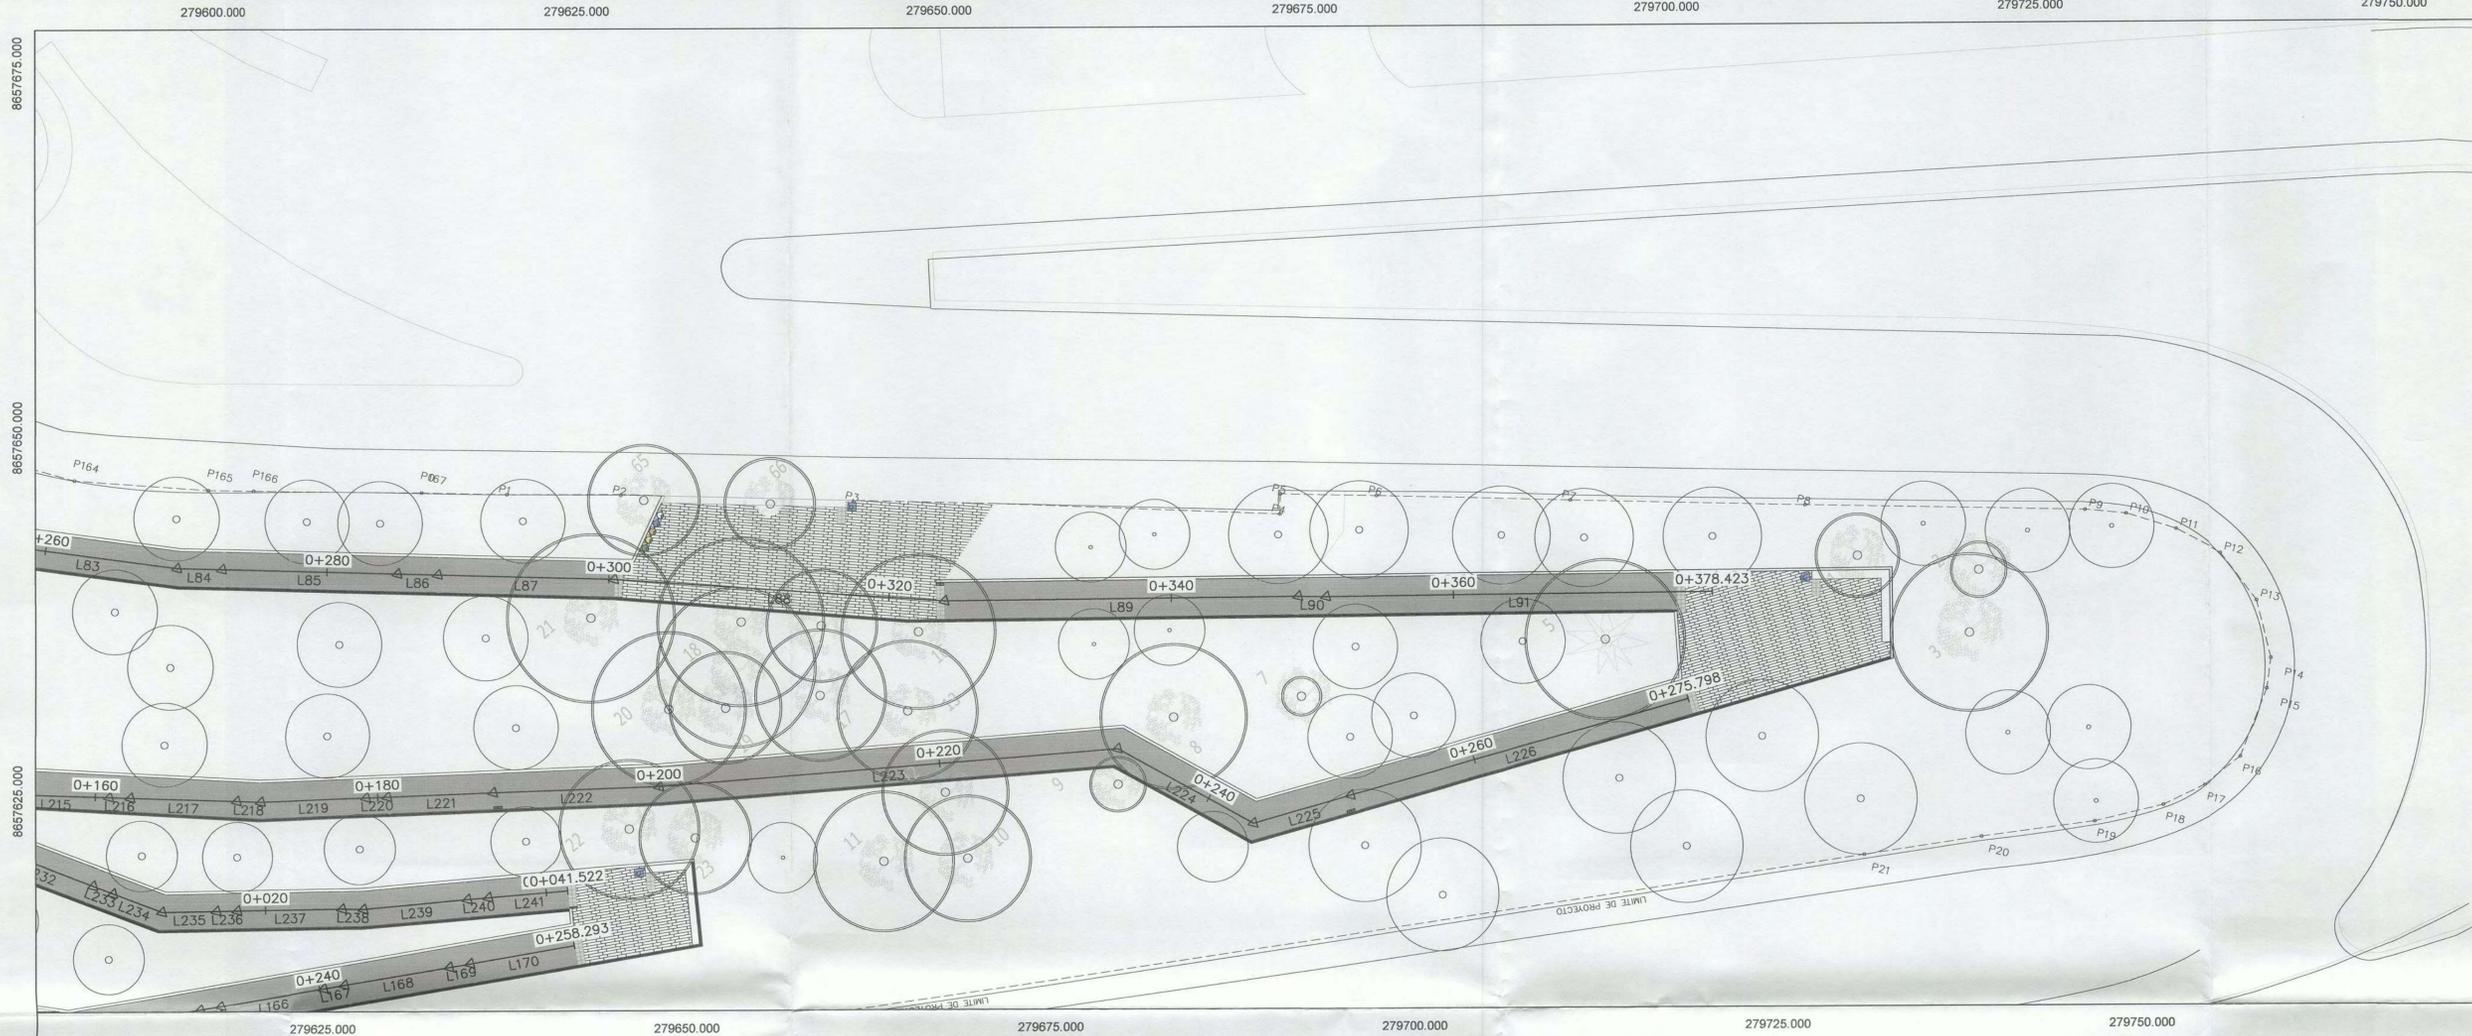


PERFIL DE EJE: EJE CAMINO PEATONAL 5

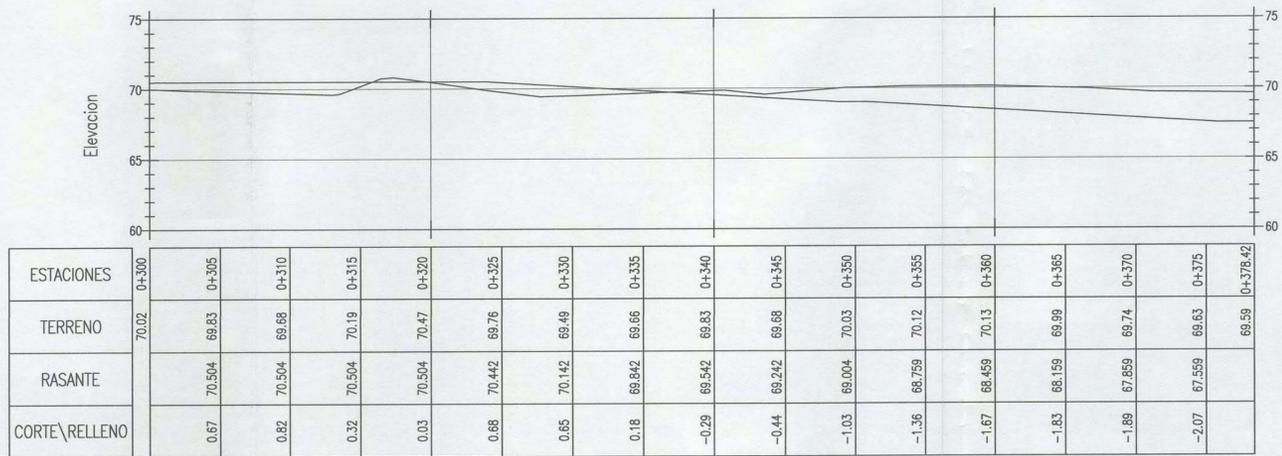


Daniel Julian Carrera Matos  
Ing. Civil  
C.I.P. 92793

Luis Enrique Bendezu Velarde  
INGENIERO CIVIL  
Reg. CIP N° 43296



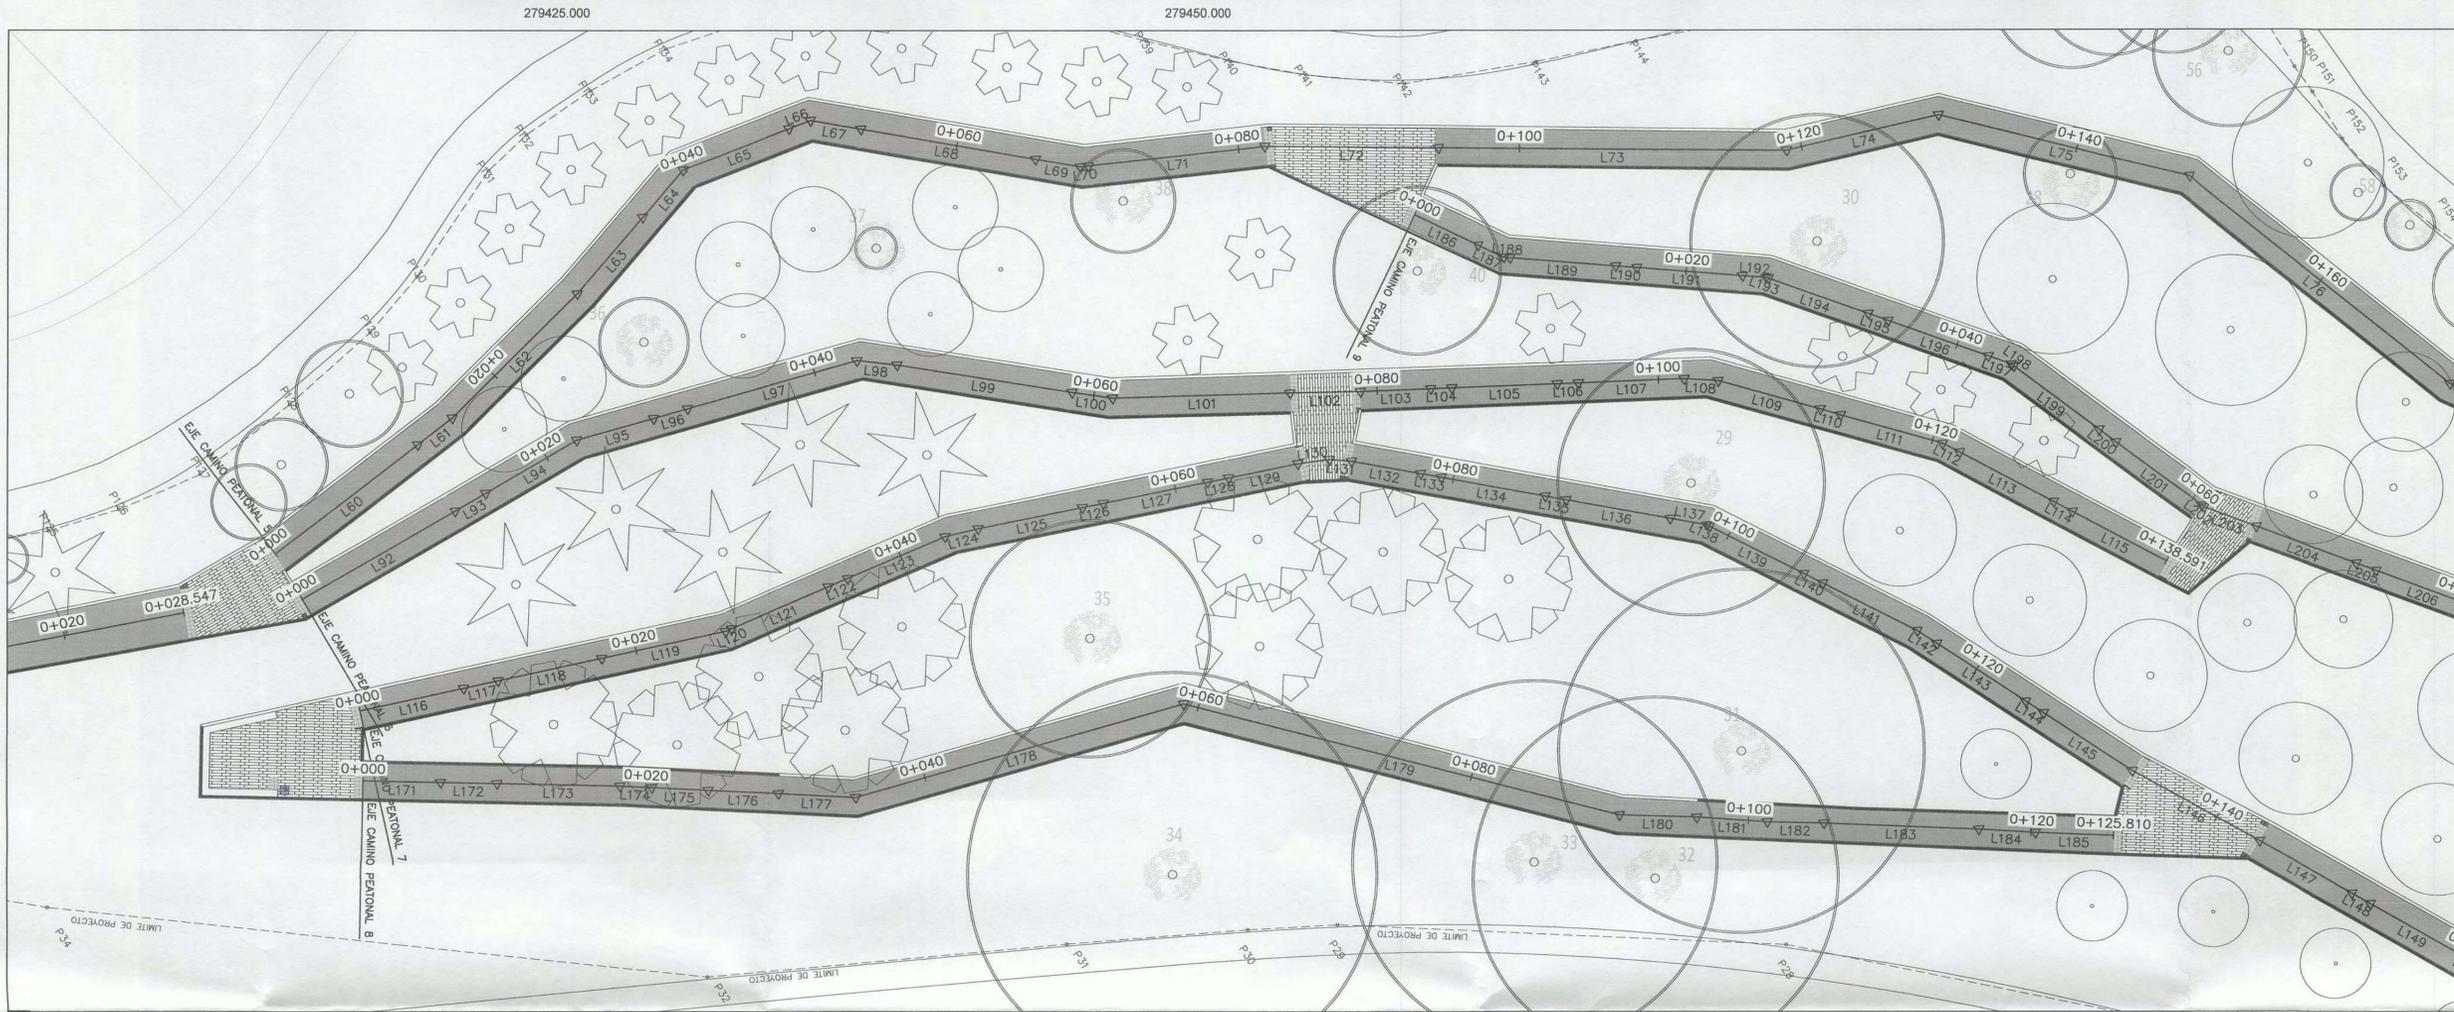

PERFIL DE EJE: EJE CAMINO PEATONAL 6

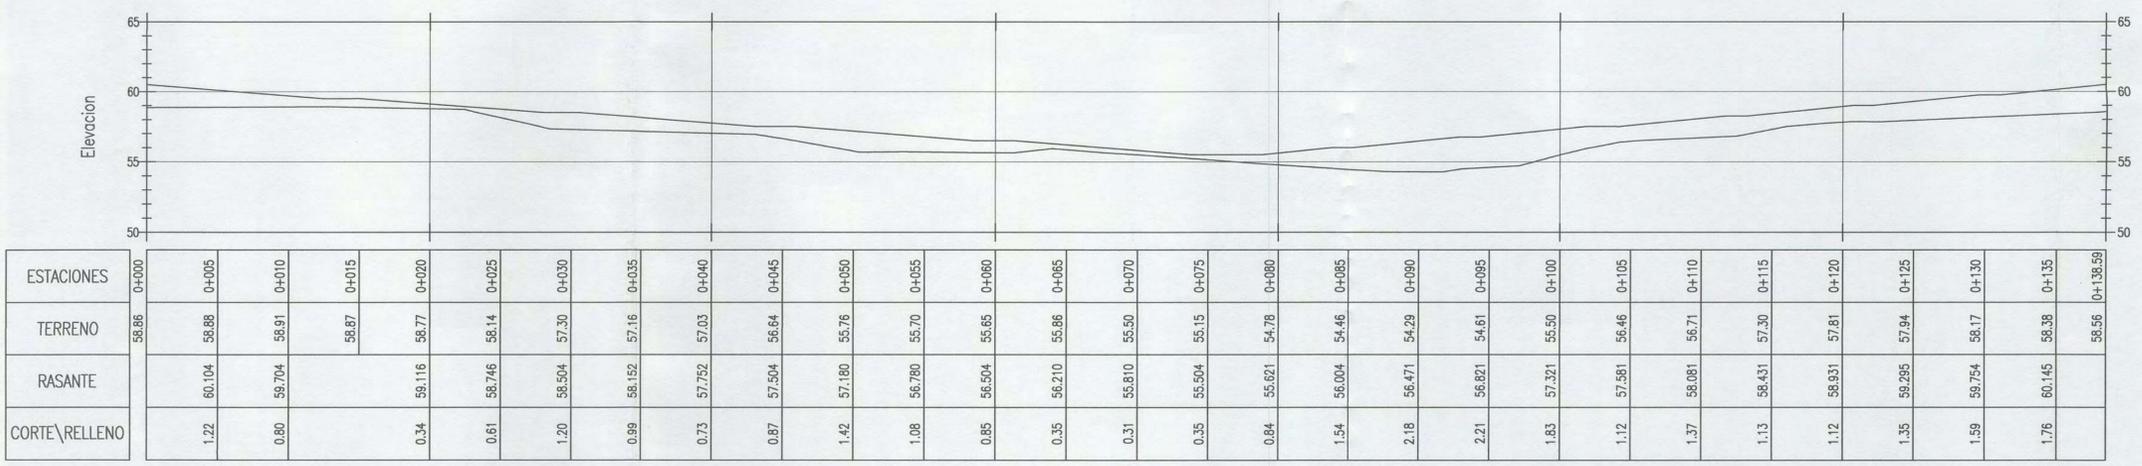

Daniel Julián Carrera Matos  
Ing. Civil  
C.I.P. 92793

Luis Enrique Benítez Velarde  
Ingeniero Civil  
Reg. CIP N° 42396



ALCALDE:  
**Dr. Luis Molina Arles**

GERENTE DE OBRAS Y SERVICIOS PÚBLICOS:  
**Arq. Antonio Monsalve**

SUB GERENTE DE OBRAS PÚBLICAS:  
**Ing. Cesar Palomino**

PROYECTO:  
**CREACION DE LA PLAZA BICENTENARIO DE MIRAFLORES EN EL MALECON DE ARMENDARIZ, DISTRITO DE MIRAFLORES**

ESPECIALISTA:  
ING. DANIEL J. CARRERA MATOS  
CIP: 92793  
JEFE DE PROYECTO  
ING. LUIS E. BENDEZU VELARDE  
CIP: 43296

PLANO:  
**Planta y Perfil  
PLANTA Y PERFIL  
EJE 6**


Escala:  
A1: 1/250  
A3: 1/500  
Fecha:  
Dic - 2019

Lámina:  
**PP-C-09**

279425.000

279450.000

279475.000

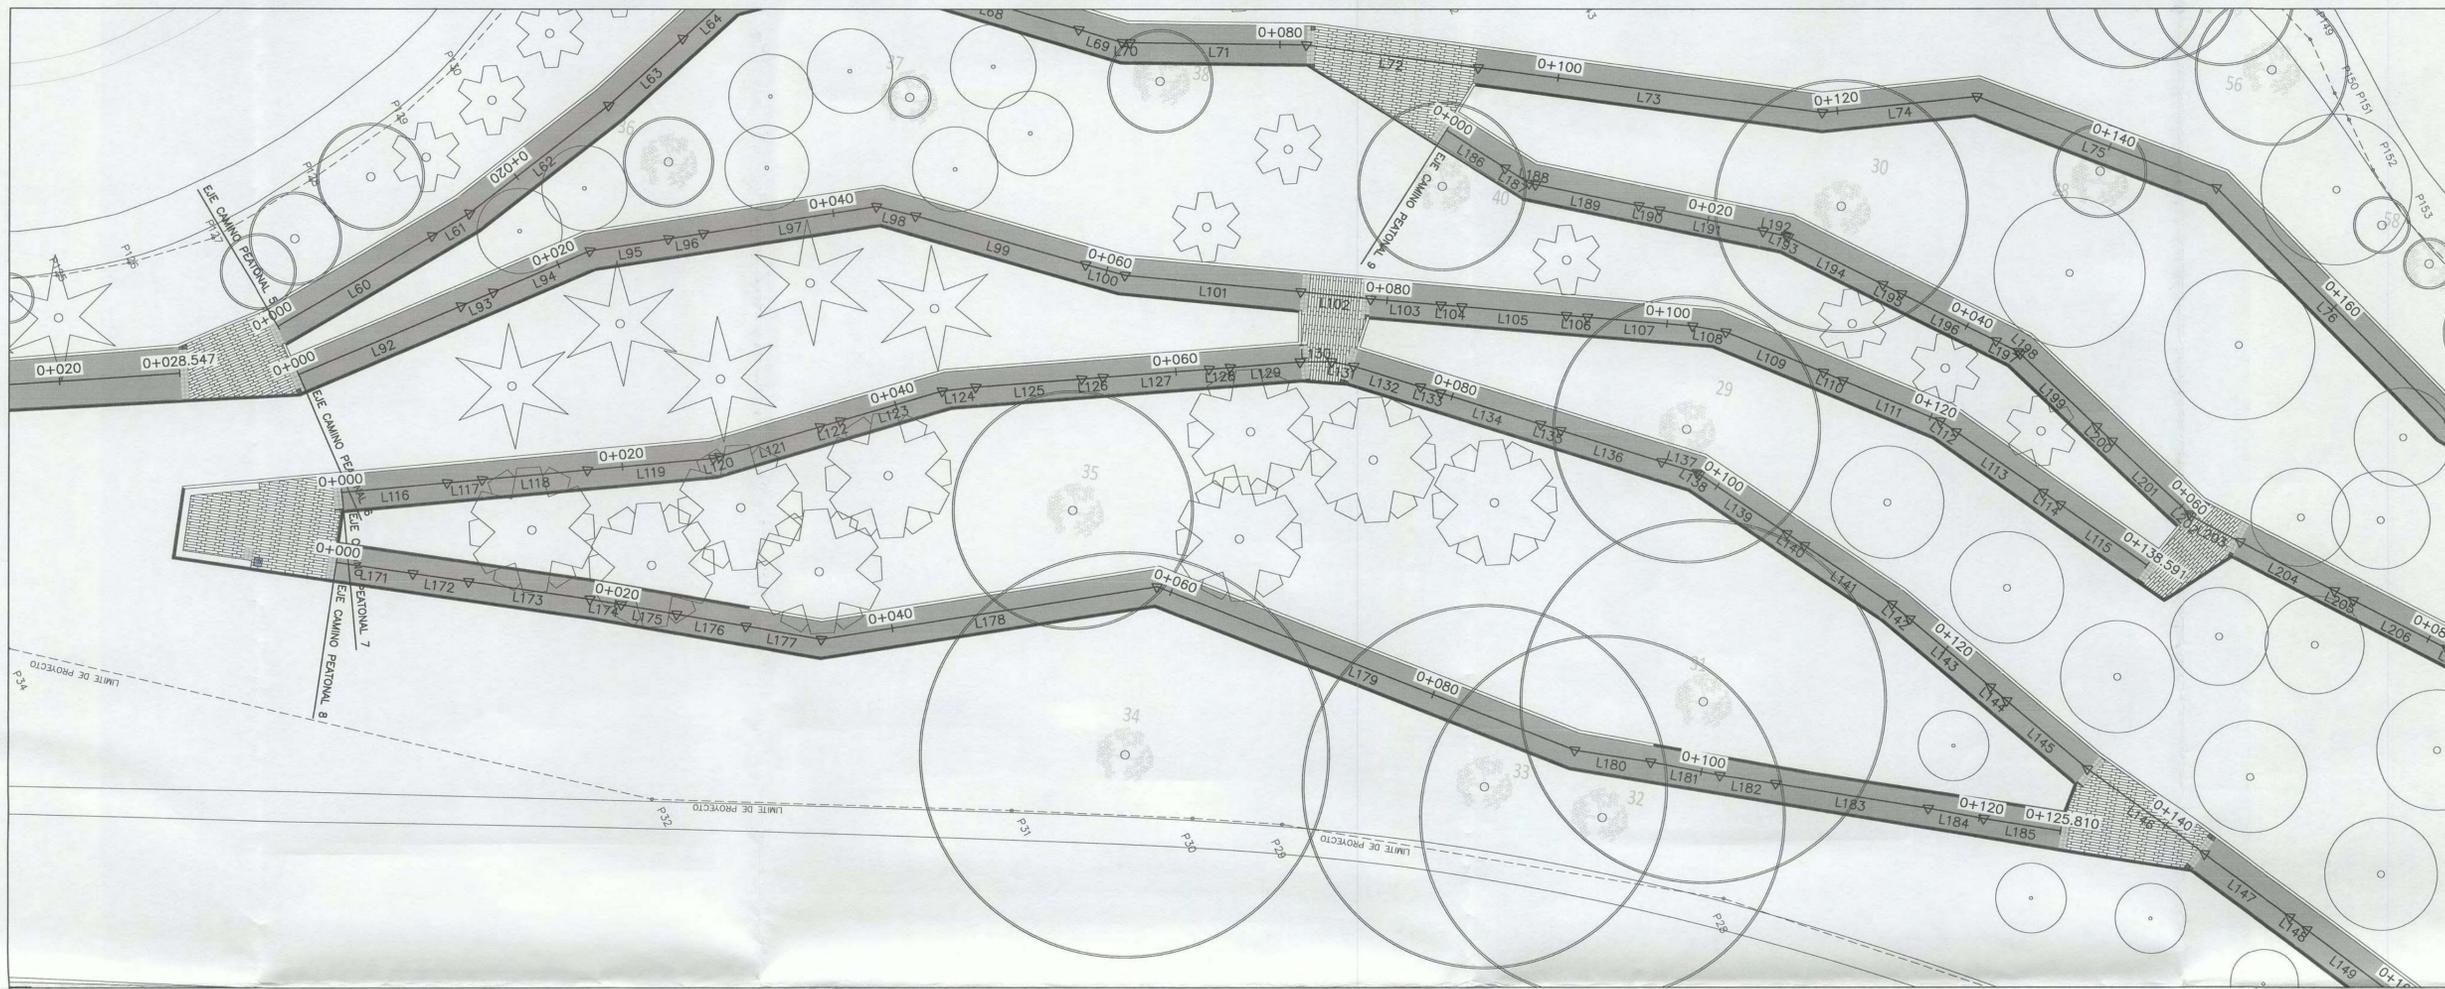


279500.000

279525.000

279550.000

PERFIL DE EJE: EJE CAMINO PEATONAL 7

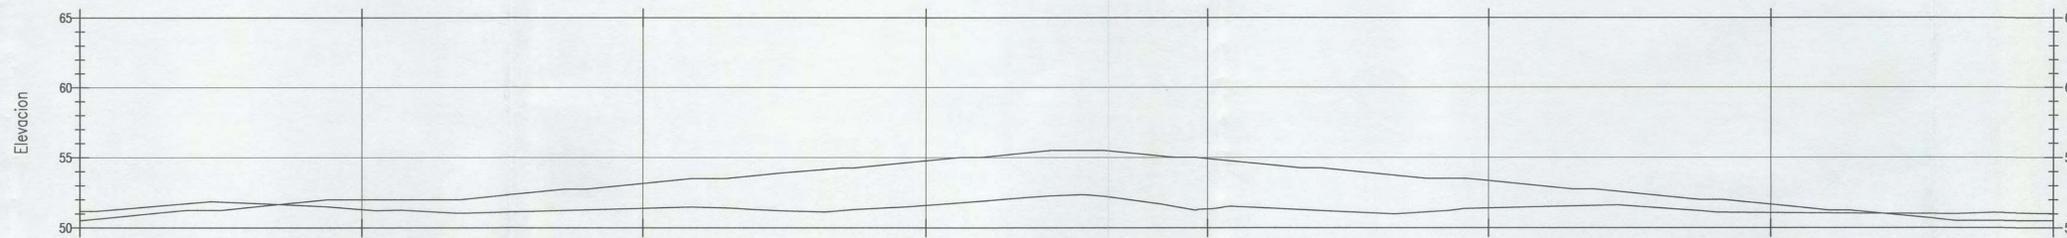

ESTACIONES	0+000	0+005	0+010	0+015	0+020	0+025	0+030	0+035	0+040	0+045	0+050	0+055	0+060	0+065	0+070	0+075	0+080	0+085	0+090	0+095	0+100	0+105	0+110	0+115	0+120	0+125	0+130	0+135	0+140
TERRENO	51.17	51.004	51.84	51.62	51.31	51.14	51.12	51.25	51.39	51.44	51.21	51.31	51.60	51.99	52.32	51.92	51.34	51.37	51.14	51.09	51.40	51.53	51.56	51.21	51.07	51.04	51.02	51.06	51.02
RASANTE		51.004	51.254	51.754	52.004	52.004	52.311	52.754	53.161	53.504	53.916	54.271	54.771	55.121	55.504	55.271	54.919	54.419	54.069	53.569	53.353	52.853	52.503	52.004	51.669	51.254	50.819	50.504	51.06
CORTE \ RELLENO		-0.50	-0.59	0.13	0.69	0.86	1.19	1.50	1.77	2.07	2.70	2.96	3.17	3.13	3.18	3.35	3.58	3.05	2.93	2.48	1.95	1.33	0.94	0.79	0.59	0.21	-0.20	-0.56	



ALCALDE:

Dr. Luis Molina Arles

GERENTE DE OBRAS Y SERVICIOS PUBLICOS:

Arq. Antonio Monsalve

SUB GERENTE DE OBRAS PUBLICAS:

Ing. Cesar Palomino

PROYECTO:

CREACION DE LA PLAZA BICENTENARIO DE MIRAFLORES EN EL MALECON DE ARMENDARIZ, DISTRITO DE MIRAFLORES

ESPECIALISTA:

ING. DANIEL J. CARRERA MATOS  
CIP: 92793

JEFE DE PROYECTO

ING. LUIS E. BENDEZU VELARDE  
CIP: 43296

PLANO:

Planta y Perfil  
PLANTA Y PERFIL  
EJE 7

Escala:

A1: 1/250  
A3: 1/500


Fecha:

Dic - 2019


Lámina:

PP-C-10

Daniel Julian Carrera Matos  
 Ing. Civil  
 C.I.P. 92793  
  
  
 LUIS ENRIQUE BENDEZU VELARDE  
 INGENIERO CIVIL  
 Reg. C.I.P. N° 43296  
  
 CESAR AUGUSTO PALOMINO GALVAN  
 Inge. Civil  
 C.I.P. N° 42208

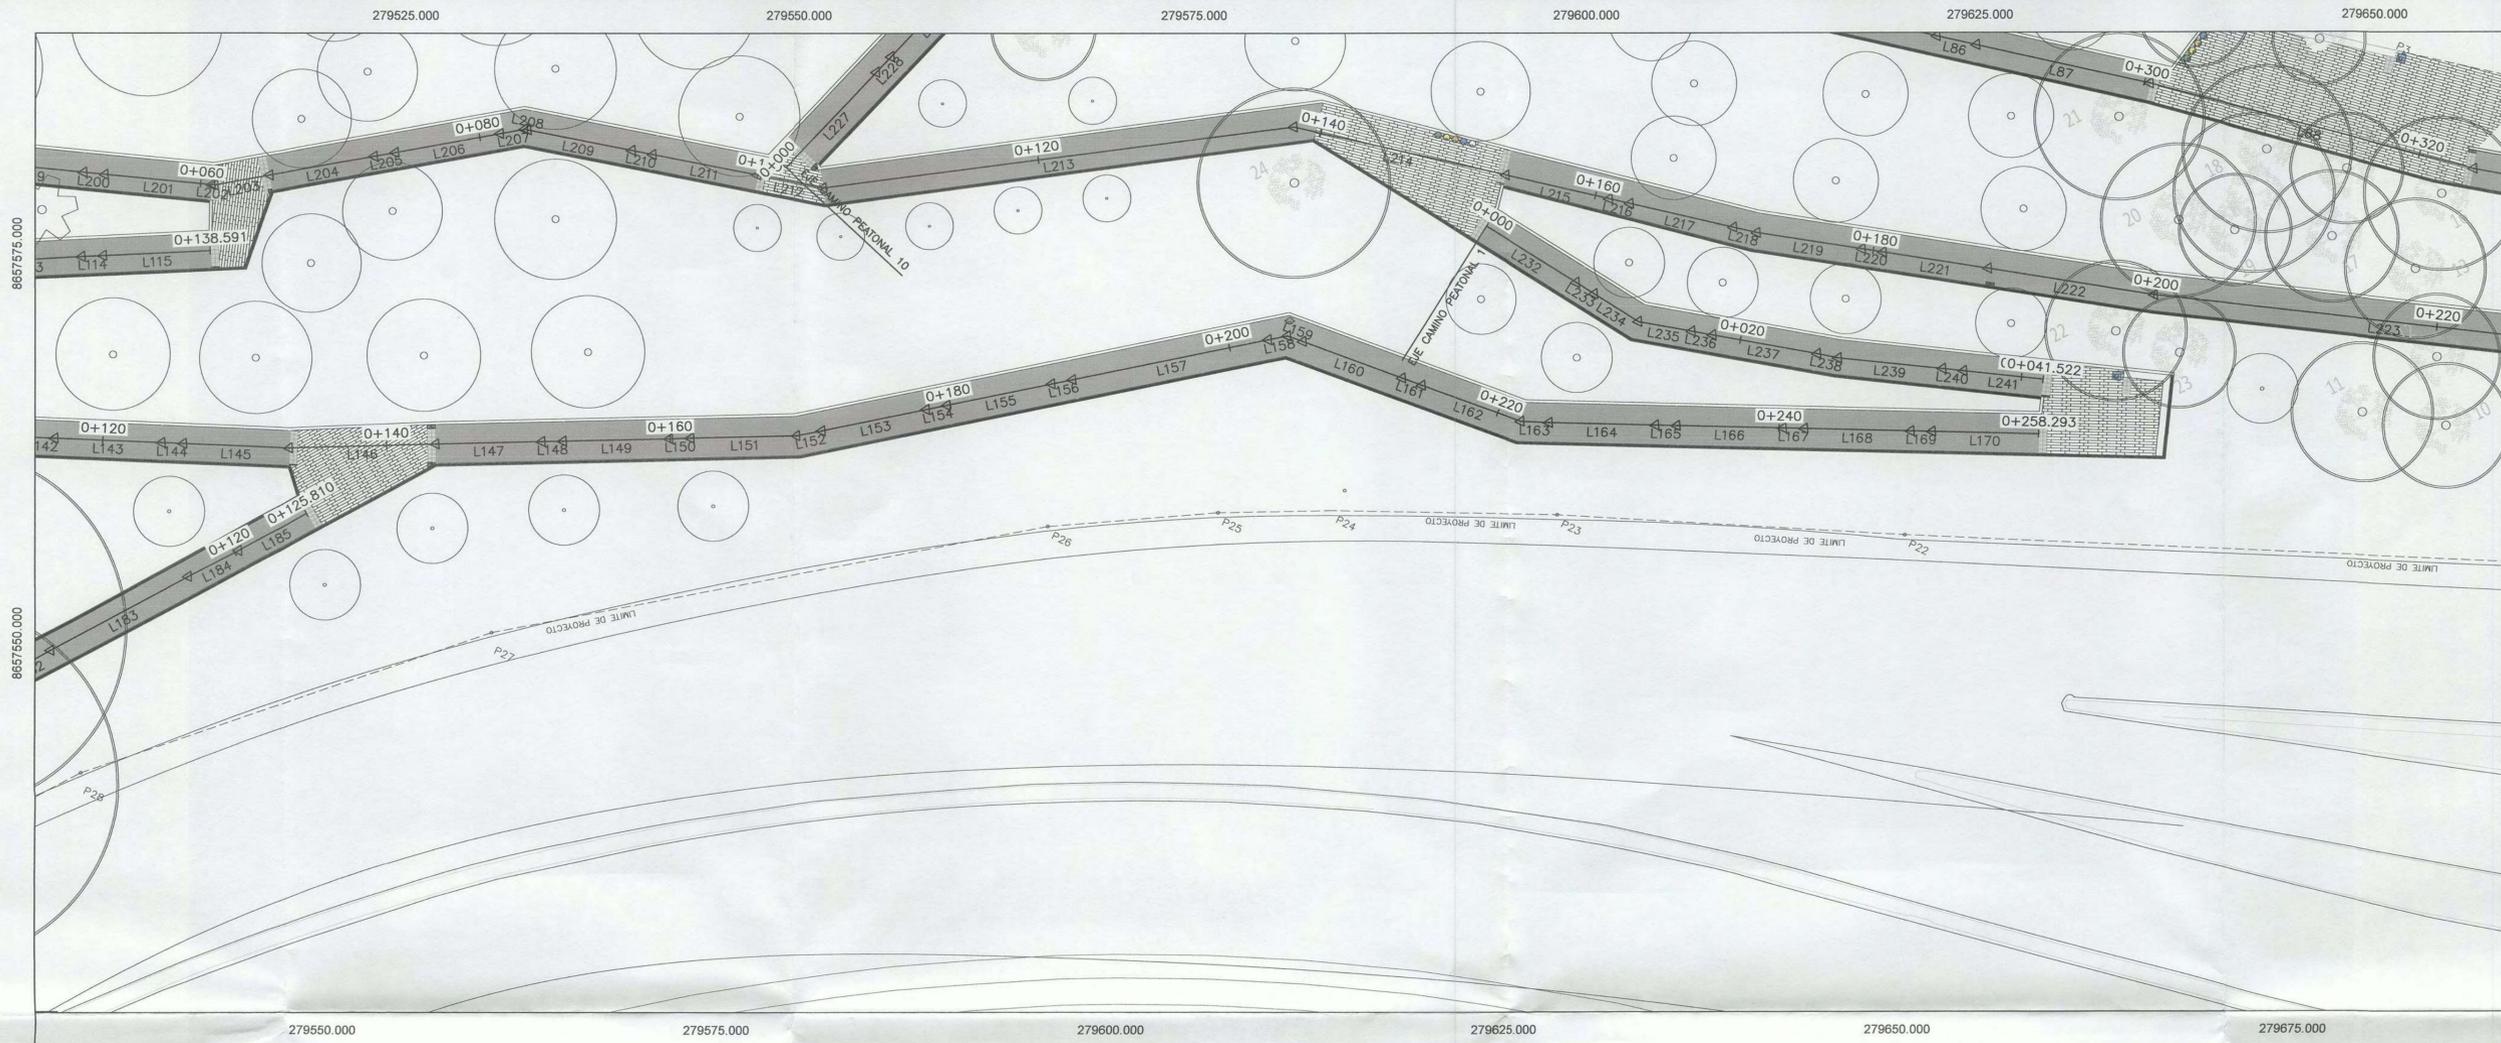

PERFIL DE EJE: EJE CAMINO PEATONAL 7

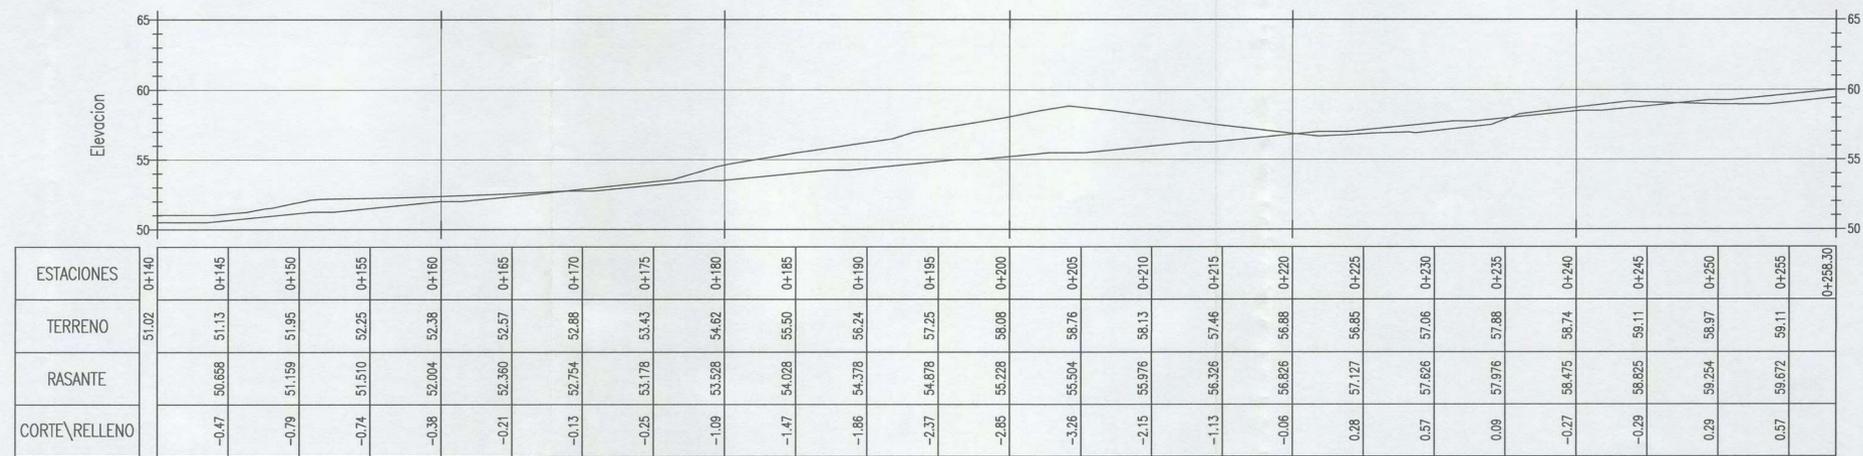

ALCALDE:  
Dr. Luis Molina Arles

GERENTE DE OBRAS Y SERVICIOS PUBLICOS:  
Arq. Antonio Monsalve

SUB GERENTE DE OBRAS PUBLICAS:  
Ing. Cesar Palomino

PROYECTO:  
CREACION DE LA PLAZA BICENTENARIO DE MIRAFLORES EN EL MALECON DE ARMENDARIZ, DISTRITO DE MIRAFLORES

ESPECIALISTA:  
ING. DANIEL J. CARRERA MATOS  
CIP: 92793  
JEFE DE PROYECTO  
ING. LUIS E. BENDEZU VELARDE  
CIP: 43296

PLANO:  
Planta y Perfil  
PLANTA Y PERFIL  
EJE 7


Escala:  
A1: 1/250  
A3: 1/500  
Fecha:  
Dic - 2019

Lámina:  
**PP-C-11**

*Daniel J. Carrera Matos*  
Daniel Julian Carrera Matos  
Ing. Civil  
C.I.P. 92793


*Luis Enrique Benzedu Velarde*  
LUIS ENRIQUE BENDEZU VELARDE  
INGENIERO CIVIL  
Reg. Nº 43296



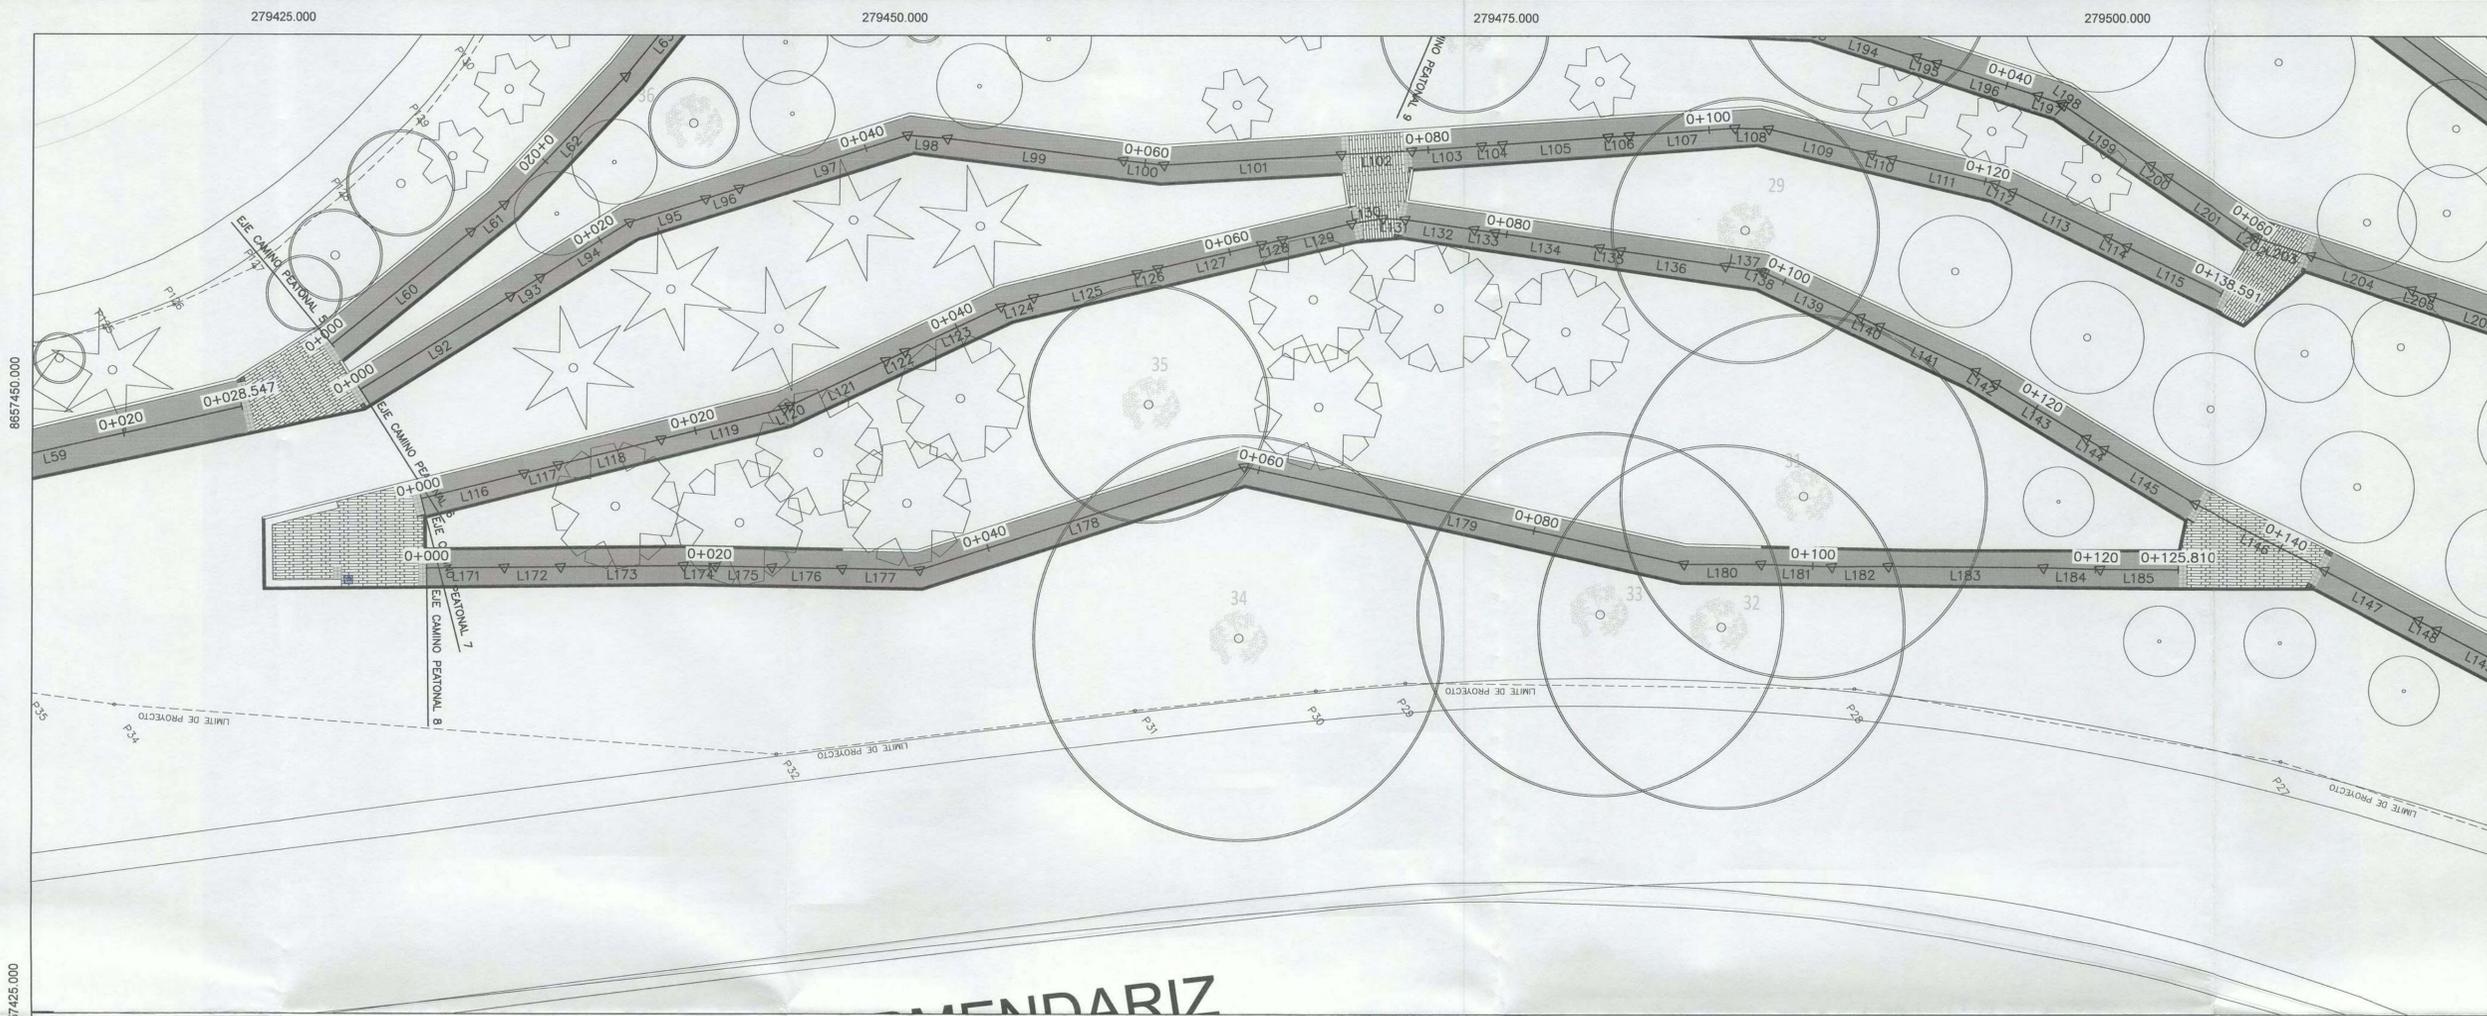

ARMENDARIZ

PERFIL DE EJE: EJE CAMINO PEATONAL 8

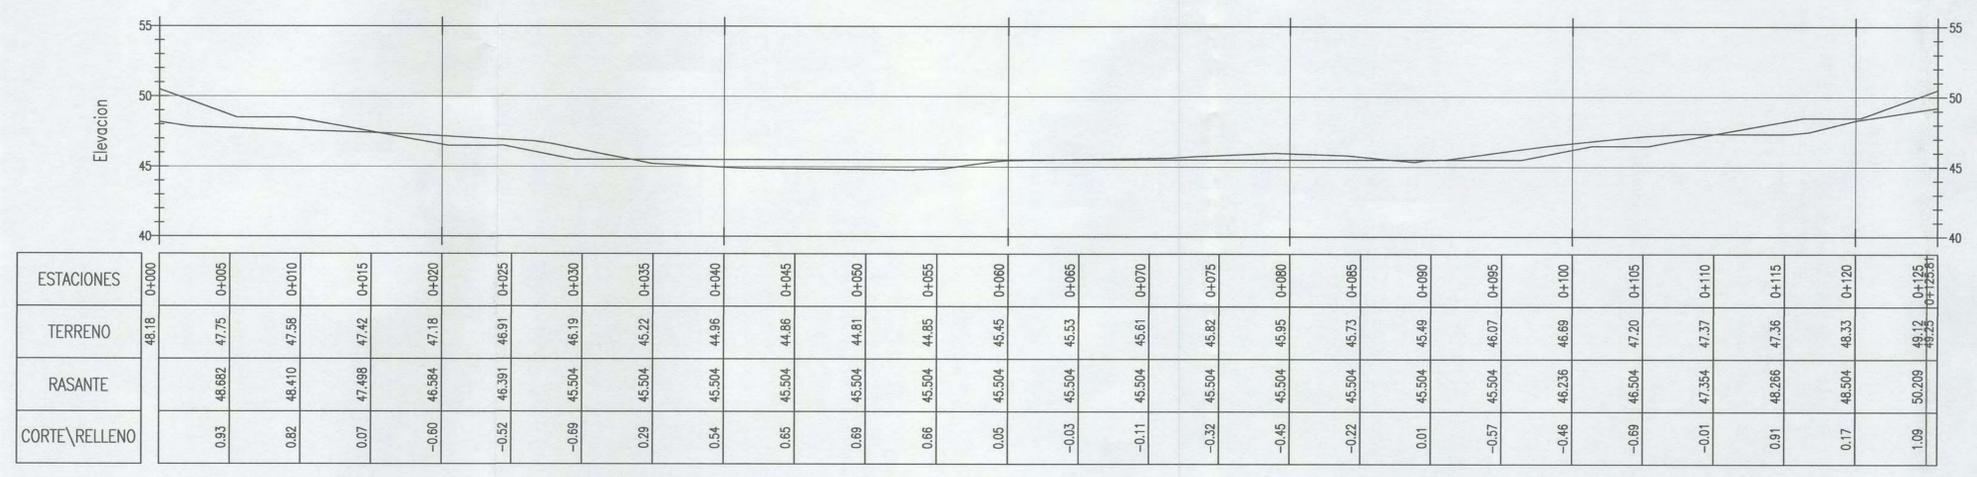

*Daniel Julian Carrota Matos*  
 Daniel Julian Carrota Matos  
 Ing. Civil  
 C.I.P. 92793

*Luis Enrique Benitez Velarde*  
 LUIS ENRIQUE BENEZUELA VELARDE  
 INGENIERO CIVIL  
 Reg. C.I.P. N° 43296



ALCALDE:  
 Dr. Luis Molina Arles

GERENTE DE OBRAS Y SERVICIOS PUBLICOS:  
 Arq. Antonio Monsalve

SUB GERENTE DE OBRAS PUBLICAS:  
 Ing. Cesar Palomino

PROYECTO:  
 CREACION DE LA PLAZA BICENTENARIO DE MIRAFLORES EN EL MALECON DE ARMENDARIZ, DISTRITO DE MIRAFLORES

ESPECIALISTA:  
 ING. DANIEL J. CARRERA MATOS  
 CIP: 92793

JEFE DE PROYECTO  
 ING. LUIS E. BENEZUELA VELARDE  
 CIP: 43296

PLANO:  
 Planta y Perfil  
 PLANTA Y PERFIL  
 EJE 8


Escala:  
 A1: 1/250  
 A3: 1/500

Fecha:  
 Dic - 2019


Lamina:  
**PP-C-12**



# MALECON ARMENDARIZ

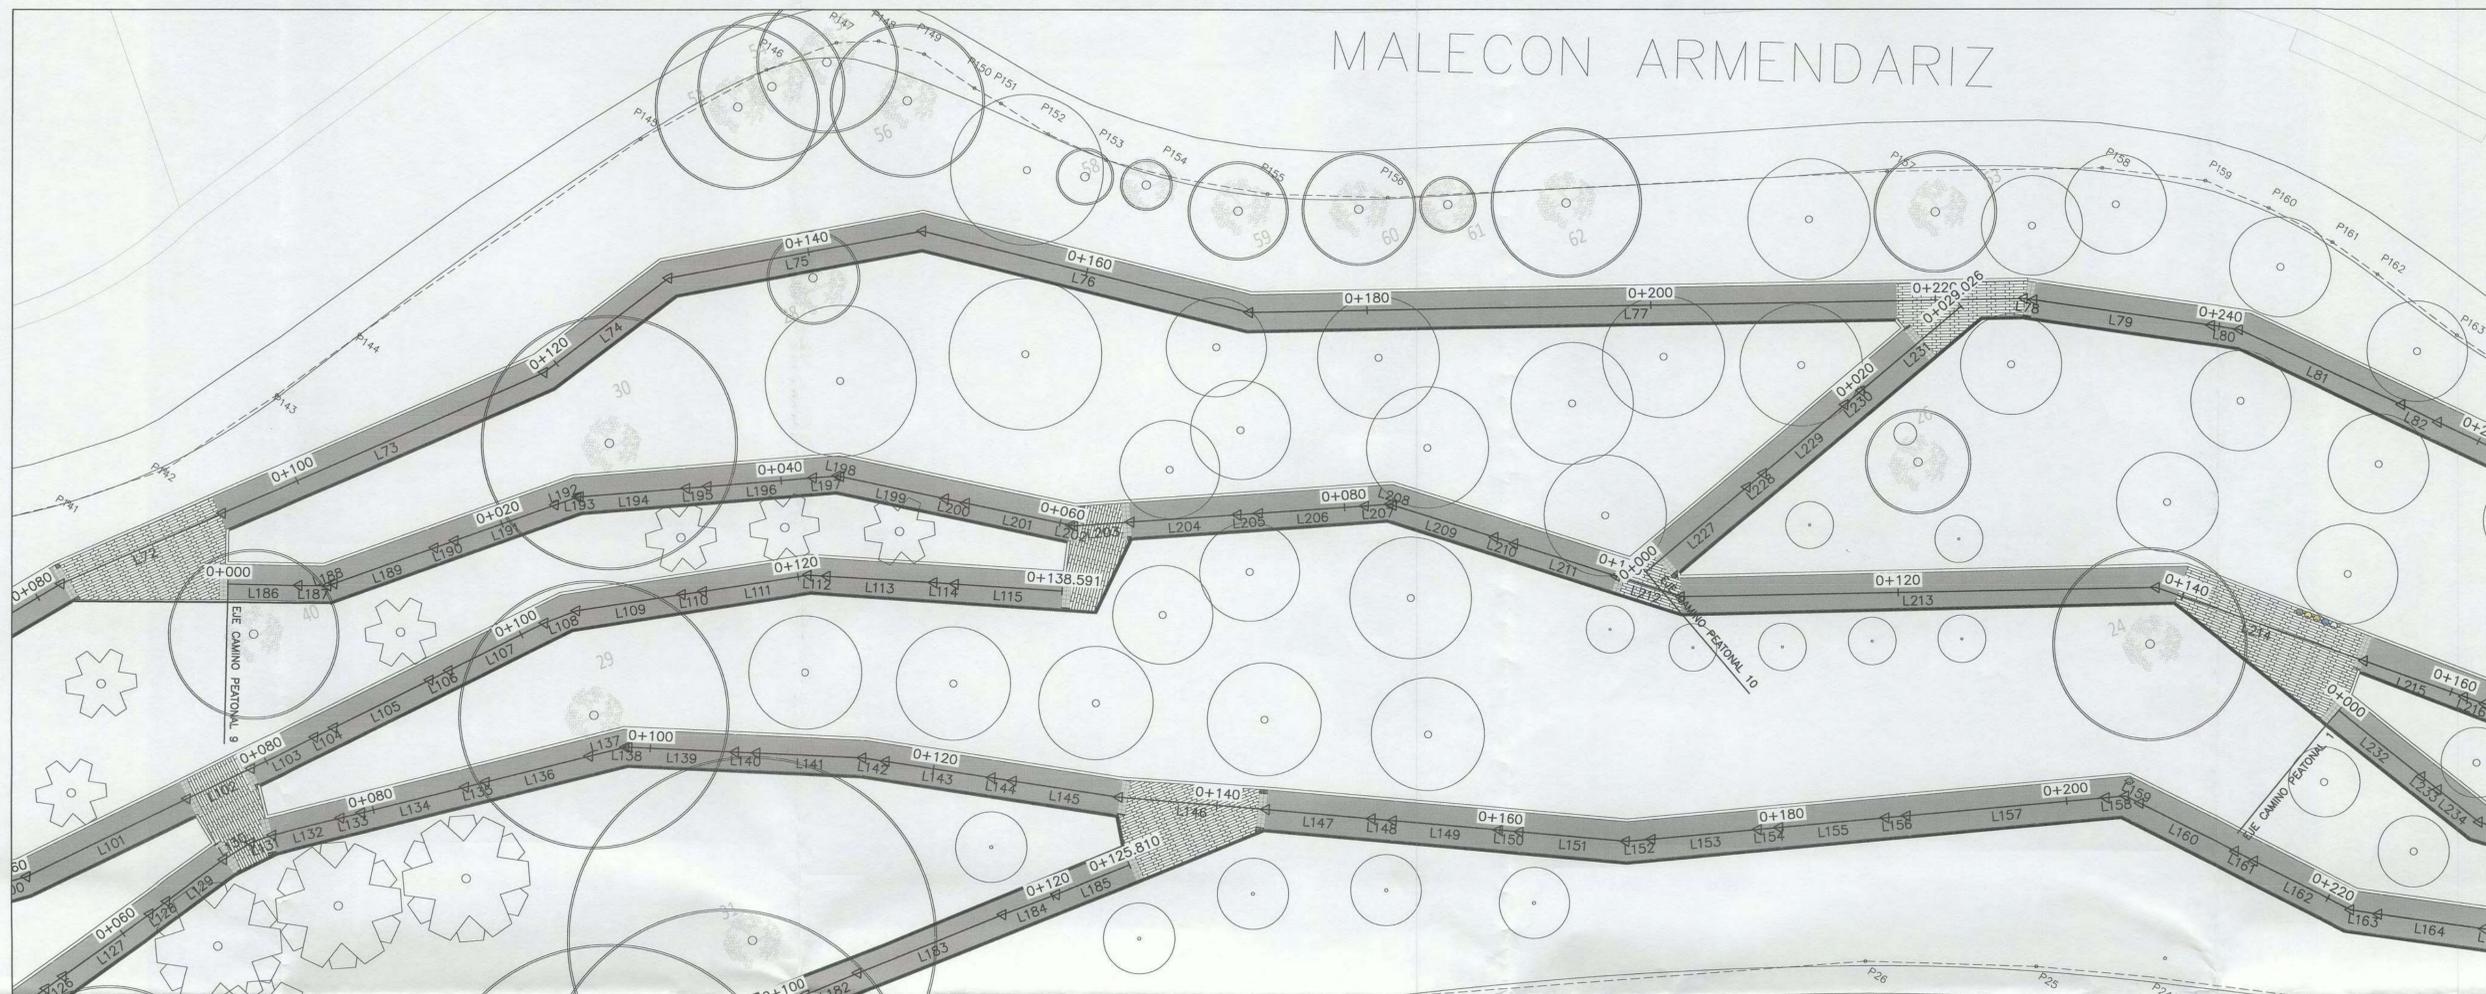

PERFIL DE EJE: EJE CAMINO PEATONAL 9

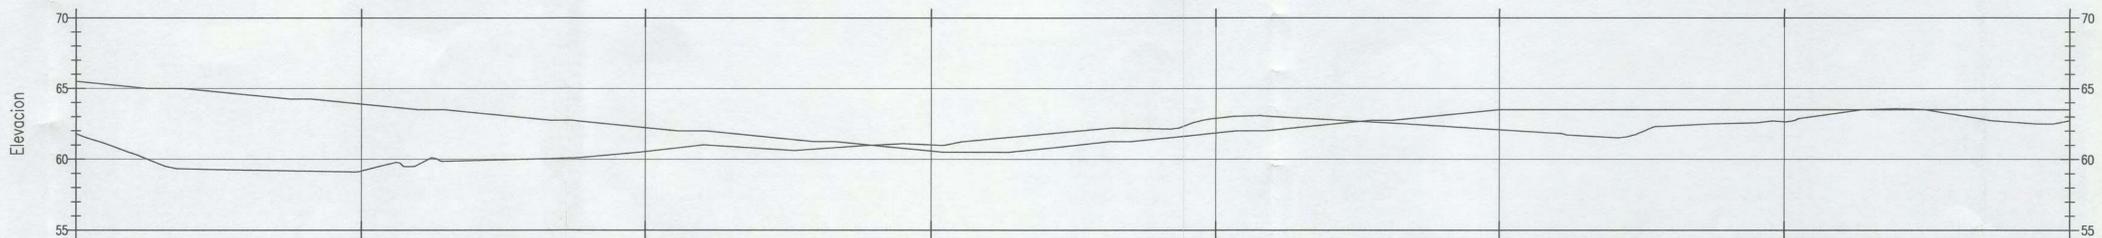

ESTACIONES	0+000	0+005	0+010	0+015	0+020	0+025	0+030	0+035	0+040	0+045	0+050	0+055	0+060	0+065	0+070	0+075	0+080	0+085	0+090	0+095	0+100	0+105	0+110	0+115	0+120	0+125	0+130	0+135	0+140
TERRENO	61.80	60.00	59.28	59.19	59.19	60.10	59.97	60.09	60.56	60.97	60.85	60.95	61.02	61.52	61.97	62.18	62.89	62.97	62.69	62.40	62.09	61.70	61.93	62.51	62.66	63.45	63.48	62.70	62.74
RASANTE		65.004	64.753	64.254	63.903	63.504	63.088	62.738	62.238	61.932	61.432	61.062	60.584	60.504	60.982	61.358	61.858	62.159	62.659	63.009	63.504	63.504	63.504	63.504	63.504	63.504	63.504	63.504	63.504
CORTE/RELLENO		5.00	5.48	5.06	4.72	3.41	3.12	2.64	1.88	0.97	0.78	0.13	-0.44	-1.01	-0.99	-0.82	-1.04	-0.81	-0.03	0.61	1.42	1.80	1.58	1.00	0.84	0.06	0.02	0.81	

*D.J.M.*  
Daniel Julian Carrera Matos  
Ing. Civil  
C.I.P. 92793

*L.V.*  
LUIS ENRIQUE VELARDE  
INGENIERO CIVIL  
Reg. QIP N° 43296



ALCALDE:  
**Dr. Luis Molina Arles**

GERENTE DE OBRAS Y SERVICIOS PUBLICOS:  
**Arq. Antonio Monsalve**

SUB GERENTE DE OBRAS PUBLICAS:  
**Ing. Cesar Palomino**


PROYECTO:  
**CREACION DE LA PLAZA BICENTENARIO DE MIRAFLORES EN EL MALECON DE ARMENDARIZ, DISTRITO DE MIRAFLORES**

ESPECIALISTA:  
ING. DANIEL J. CARRERA MATOS  
CIP: 92793  
JEFE DE PROYECTO  
ING. LUIS E. BENDEZU VELARDE  
CIP: 43296

PLANO:  
**Planta y Perfil  
PLANTA Y PERFIL  
EJE 9**


Escala:  
A1: 1/250  
A3: 1/500  
Fecha:  
Dic - 2019

Lámina:  
**PP-C-13**

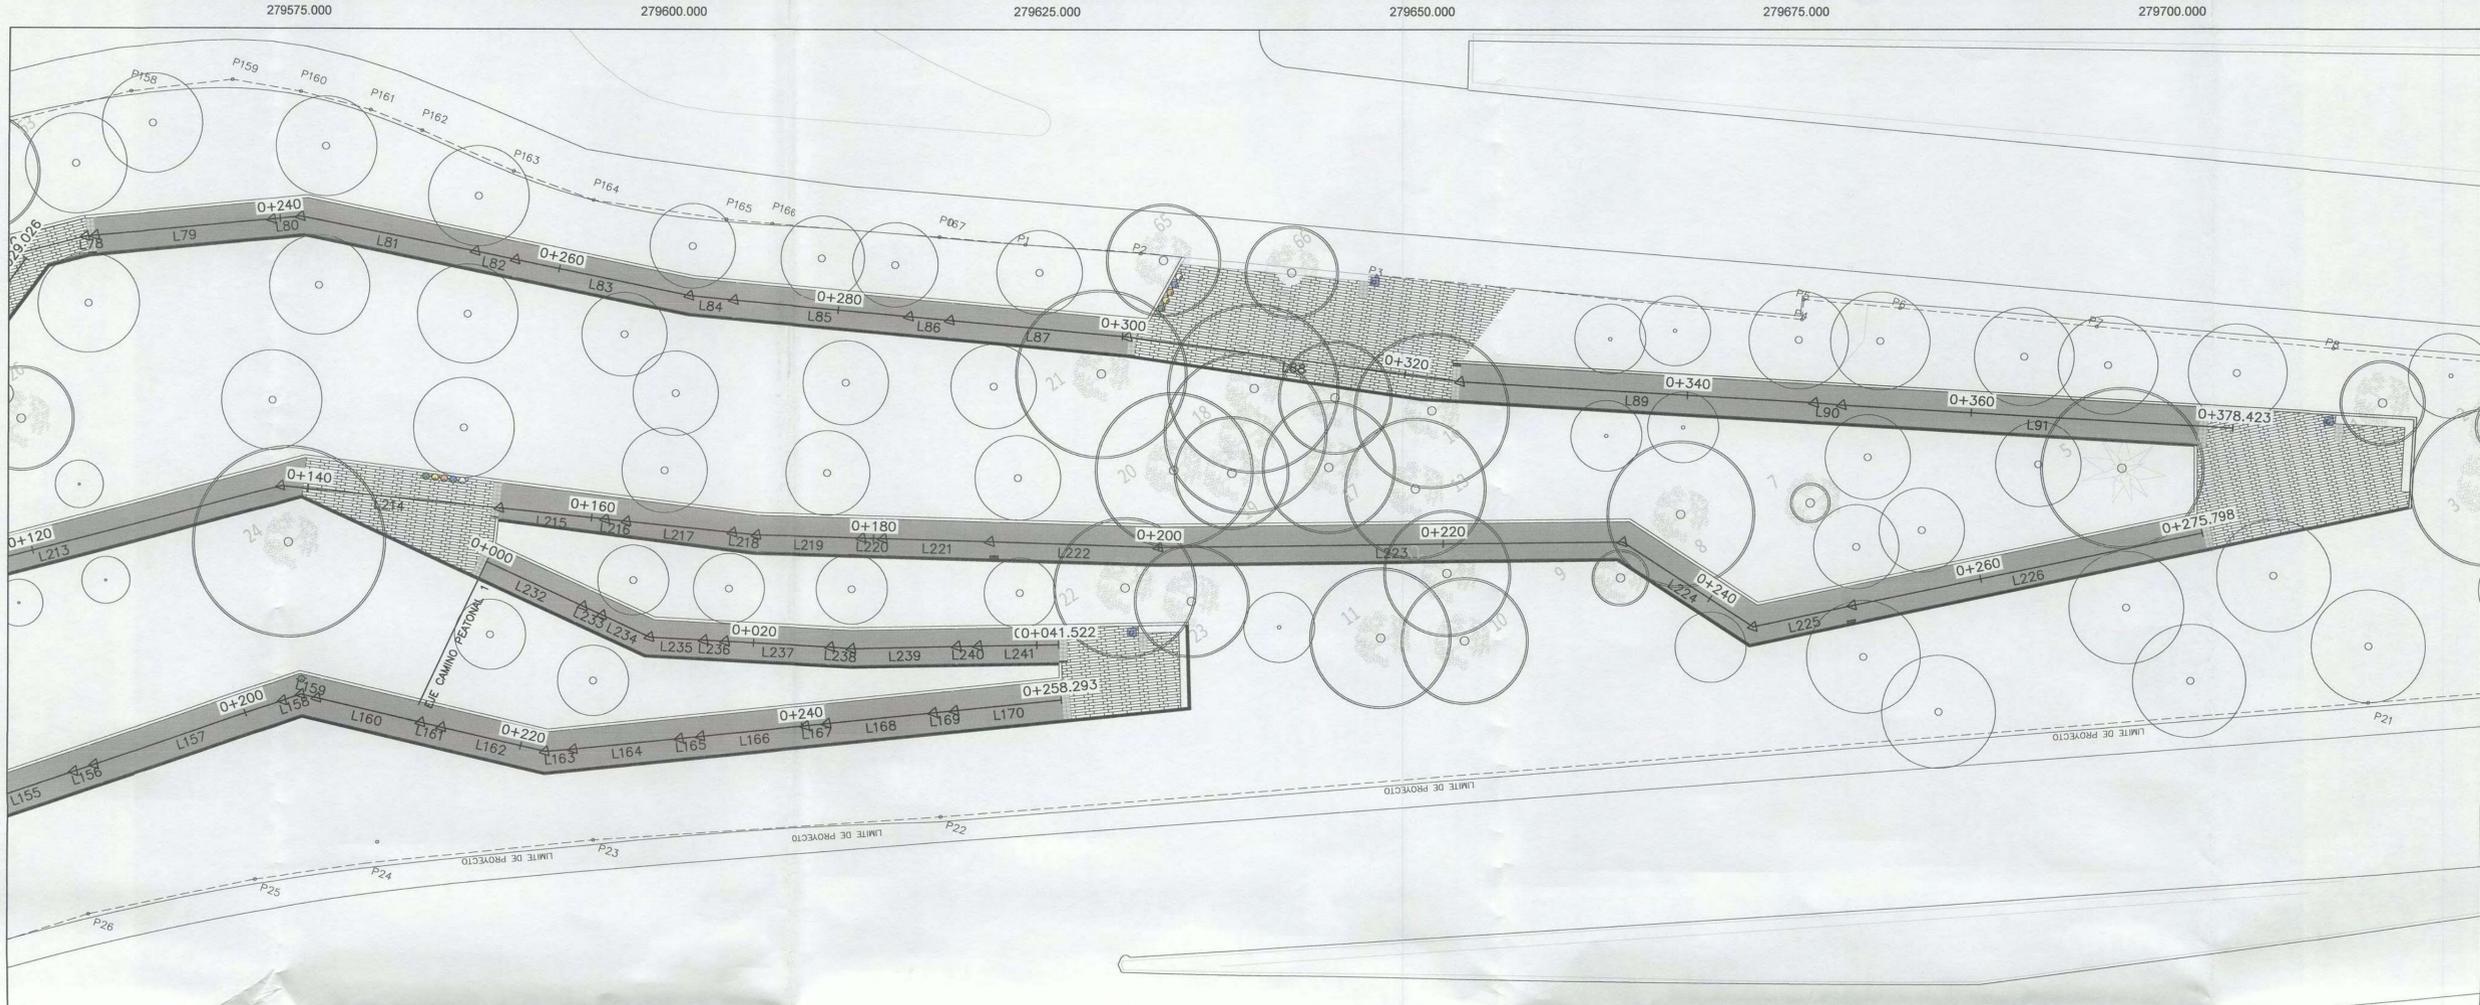

279600.000      279625.000      279650.000      279675.000      279700.000      279725.000

PERFIL DE EJE: EJE CAMINO PEATONAL 9

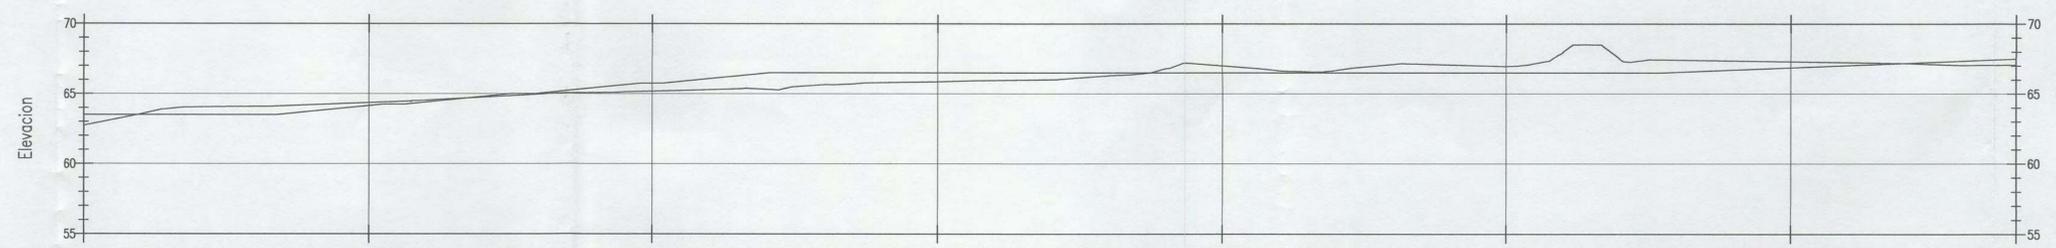

ESTACIONES	0+140	0+145	0+150	0+155	0+160	0+165	0+170	0+175	0+180	0+185	0+190	0+195	0+200	0+205	0+210	0+215	0+220	0+225	0+230	0+235	0+240	0+245	0+250	0+255	0+260	0+265	0+270	0+275	0+275.80
TERRENO	62.74	63.79	64.08	64.17	64.36	64.59	64.86	65.06	65.18	65.32	65.51	65.79	65.87	65.97	66.15	66.53	67.01	66.61	66.92	67.10	66.97	68.51	67.43	67.38	67.30	67.23	67.11	67.08	67.07
RASANTE		63.504	63.504	63.655	64.155	64.505	65.004	65.335	65.754	66.185	66.504	66.504	66.504	66.504	66.504	66.504	66.504	66.504	66.504	66.504	66.504	66.504	66.504	66.672	66.872	67.072	67.272	67.472	67.472
CORTE \ RELLENO		-0.28	-0.57	-0.52	-0.21	-0.09	0.15	0.27	0.57	0.86	0.99	0.72	0.64	0.53	0.35	-0.02	-0.50	-0.11	-0.42	-0.60	-0.46	-2.00	-0.93	-0.70	-0.43	-0.16	0.16	0.41	0.41

*Daniel Julián Carrera Matos*  
 Daniel Julián Carrera Matos  
 Ing. Civil  
 C.I.P. 92793

*Luis Enrique Benvenuto Velarde*  
 LUIS ENRIQUE BENVENUTO VELARDE  
 INGENIERO CIVIL  
 Reg. CIP N° 43296



ALCALDE:  
 Dr. Luis Molina Arles

GERENTE DE OBRAS Y SERVICIOS PÚBLICOS:  
 Arq. Antonio Monsalve

SUB GERENTE DE OBRAS PÚBLICAS:  
 Ing. Cesar Palomino


PROYECTO:  
 CREACION DE LA PLAZA BICENTENARIO DE MIRAFLORES EN EL MALECON DE ARMENDARIZ, DISTRITO DE MIRAFLORES

ESPECIALISTA:  
 ING. DANIEL J. CARRERA MATOS  
 CIP: 92793  
 JEFE DE PROYECTO  
 ING. LUIS E. BENEZU VELARDE  
 CIP: 43296


PLANO:  
 Planta y Perfil  
 PLANTA Y PERFIL  
 EJE 9

Escala:  
 A1: 1/250  
 A3: 1/500  
 Fecha:  
 Dic - 2019

Lámina:  
**PP-C-14**

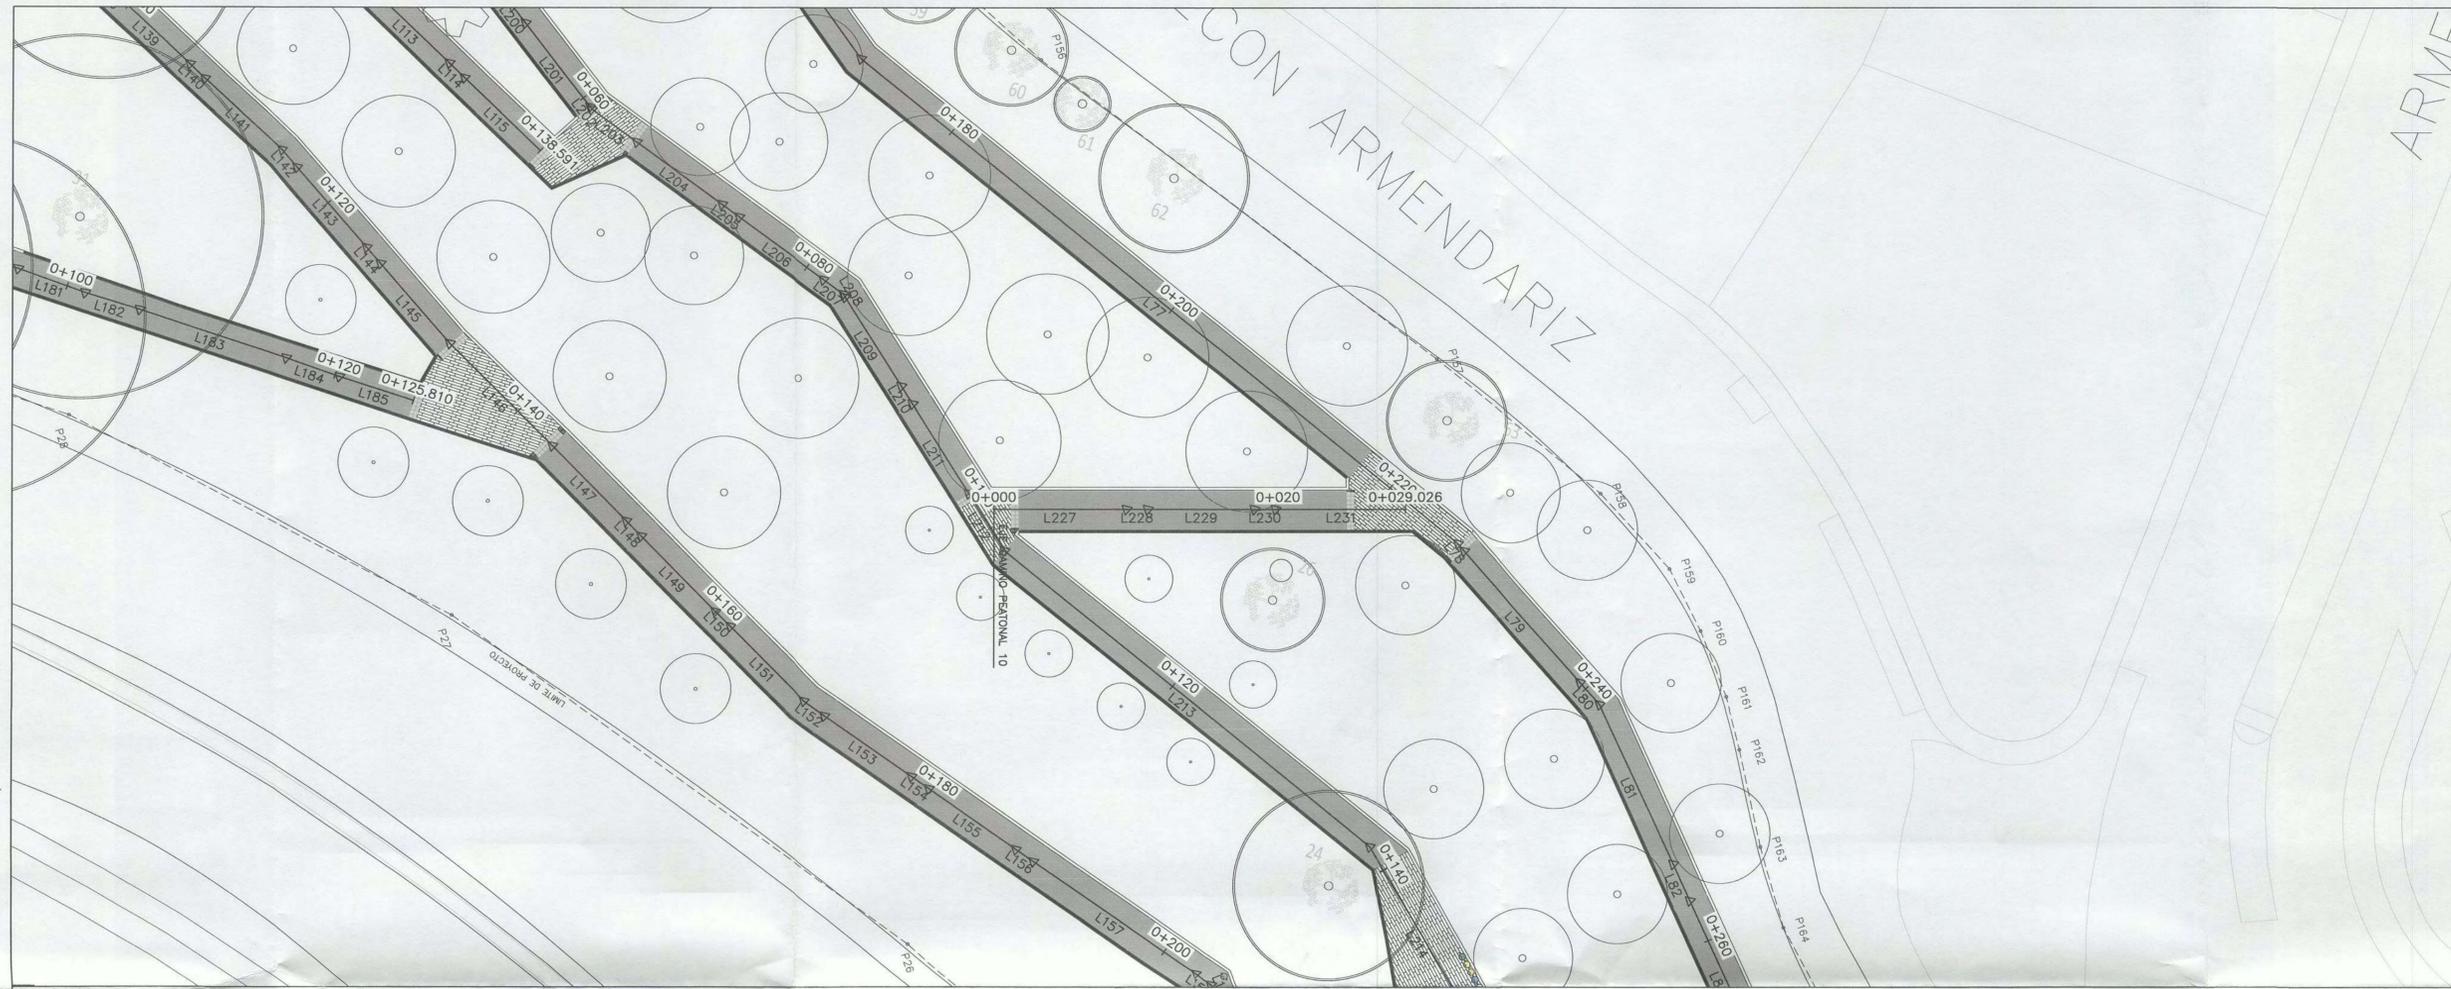

PERFIL DE EJE: EJE CAMINO PEATONAL 10

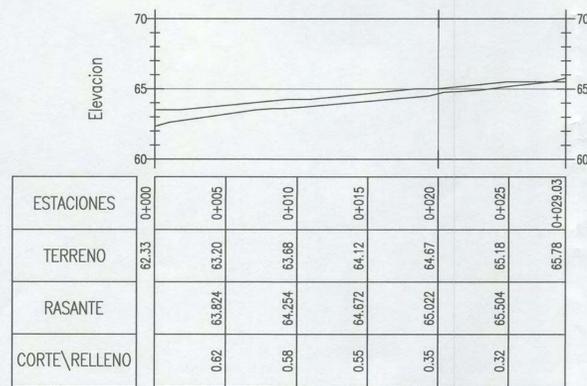

*[Signature]*  
 Daniel Julian Guerra Matos  
 Ing. Civil  
 C.I.P. 92793

*[Signature]*  
 LUIS ENRIQUE BENEZU VELARDE  
 ING. CIVIL  
 Reg. CIP N° 43296



ALCALDE:  
**Dr. Luis Molina Arles**

GERENTE DE OBRAS Y SERVICIOS PUBLICOS:  
**Arq. Antonio Monsalve**

SUB GERENTE DE OBRAS PUBLICAS:  
**Ing. Cesar Palomino**


PROYECTO:  
**CREACION DE LA PLAZA BICENTENARIO DE MIRAFLORES EN EL MALECON DE ARMENDARIZ, DISTRITO DE MIRAFLORES**

ESPECIALISTA:  
 ING. DANIEL J. CARRERA MATOS  
 CIP: 92793  
 JEFE DE PROYECTO  
 ING. LUIS E. BENEZU VELARDE  
 CIP: 43296


PLANO:  
**Planta y Perfil  
 PLANTA Y PERFIL  
 EJE 10**

Escala:  
 A1: 1/250  
 A3: 1/500  
 Fecha:  
 Dic - 2019

Lámina:  
**PP-C-15**

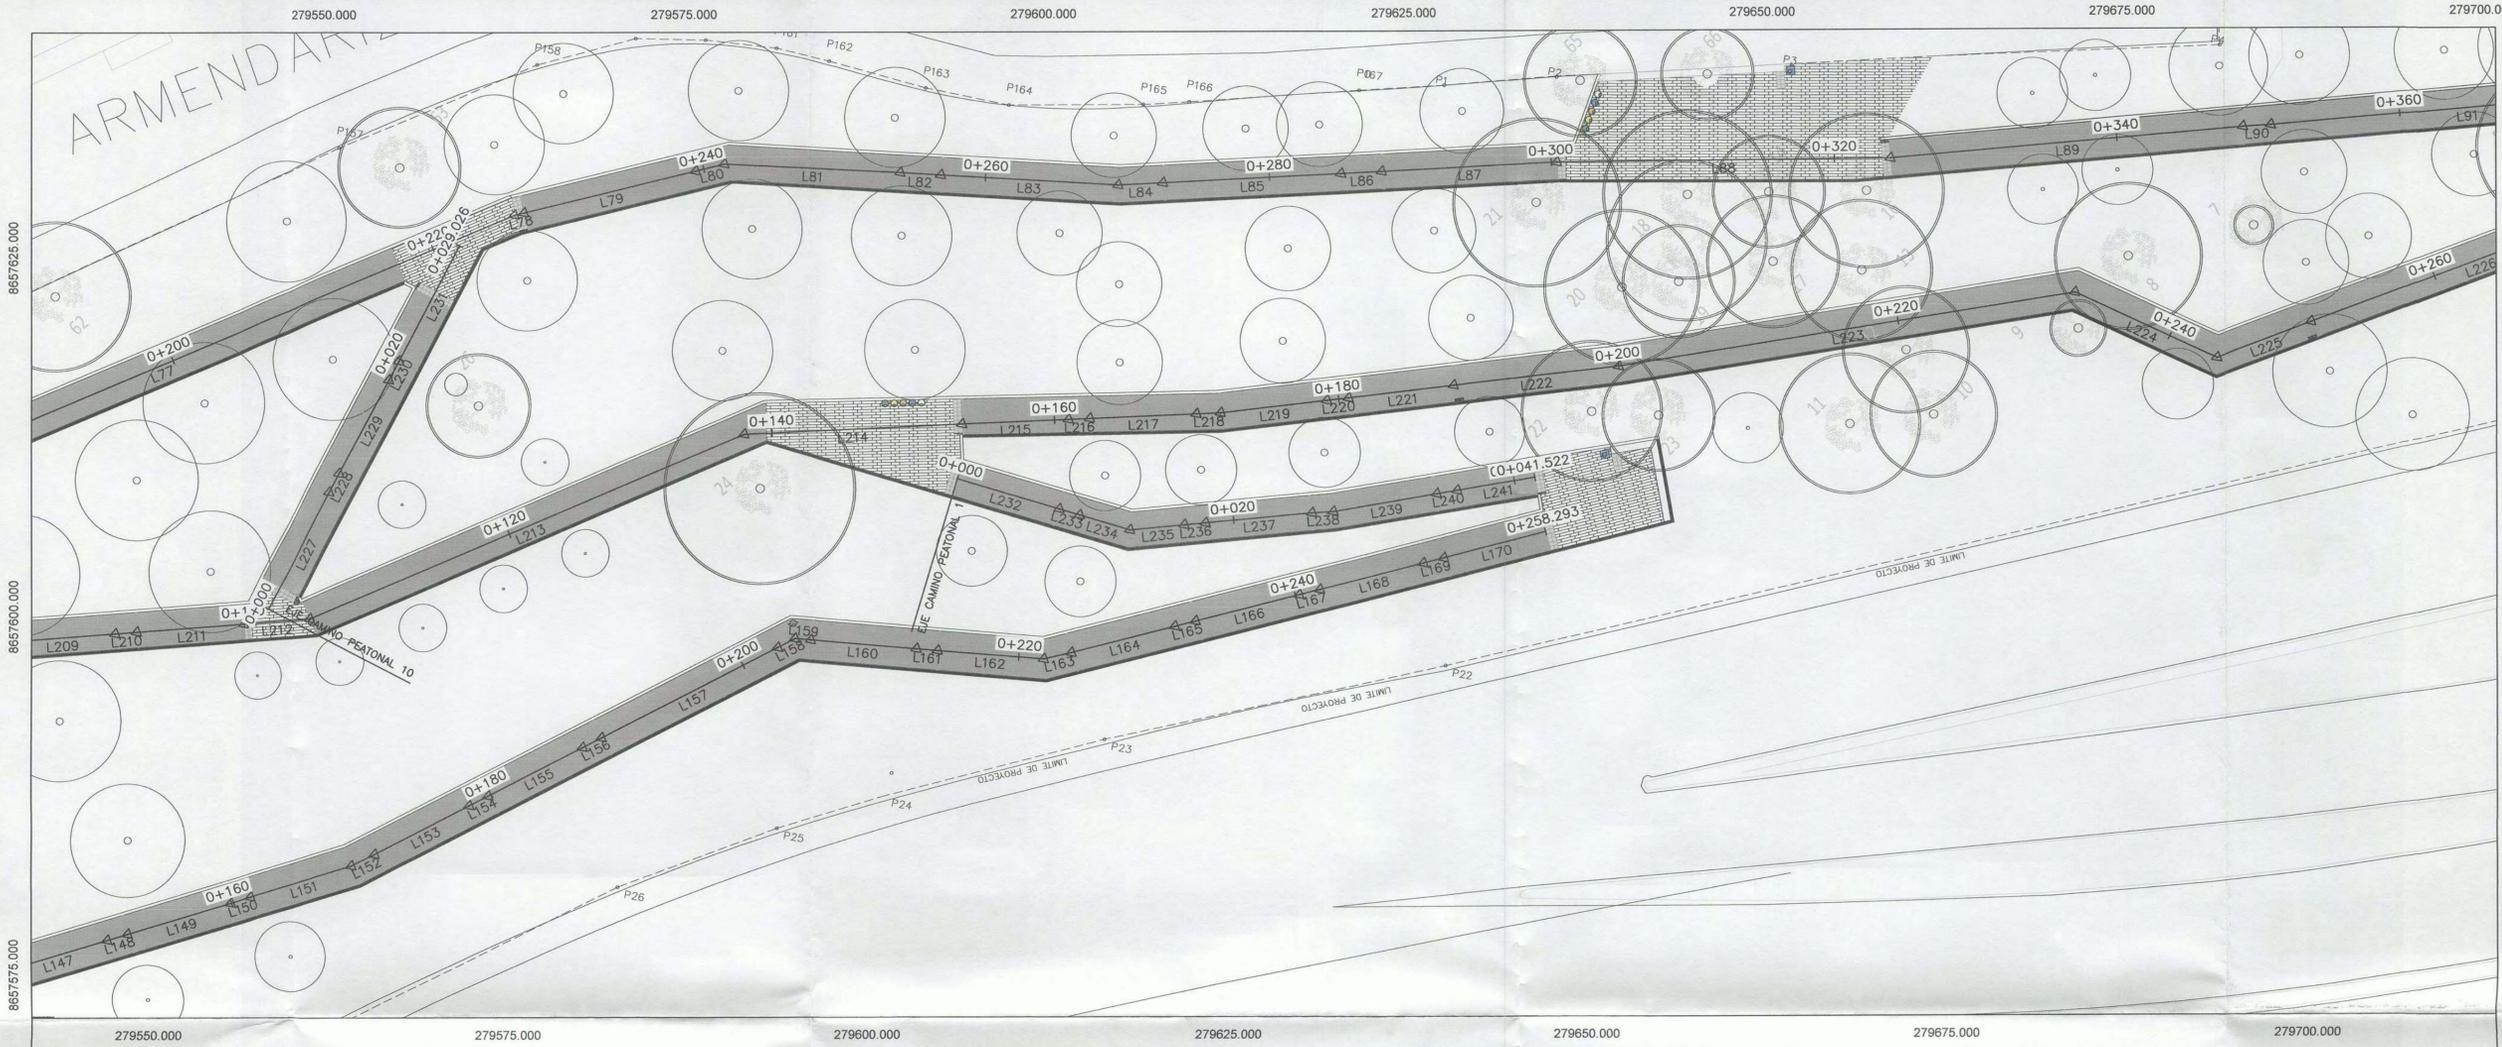

PERFIL DE EJE: EJE CAMINO PEATONAL 11

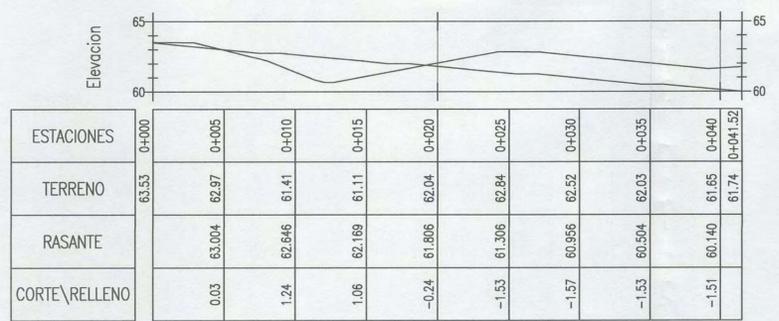

*Daniel J. Carrera Matos*  
 Daniel J. Carrera Matos  
 Ing. Civil  
 C.I.P. 92793

*Luis E. Benvenuto Velarde*  
 LUIS ENRIQUE BENEZU VELARDE  
 INGENIERO CIVIL  
 Reg. C.I.P. N° 43298



ALCALDE:  
**Dr. Luis Molina Arles**

GERENTE DE OBRAS Y SERVICIOS PUBLICOS:  
**Arq. Antonio Monsalve**

SUB GERENTE DE OBRAS PUBLICAS:  
**Ing. Cesar Palomino**

PROYECTO:  
**CREACION DE LA PLAZA BICENTENARIO DE MIRAFLORES EN EL MALECON DE ARMENDARIZ, DISTRITO DE MIRAFLORES**

ESPECIALISTA:  
 ING. DANIEL J. CARRERA MATOS  
 CIP: 92793  
 JEFE DE PROYECTO  
 ING. LUIS E. BENEZU VELARDE  
 CIP: 43296

PLANO:  
**Planta y Perfil PLANTA Y PERFIL EJE 11**

Escala:  
 A1: 1/250  
 A3: 1/500  
 Fecha:  
 Dic - 2019

Lámina:  
**PP-C-16**