



PROYECTO “PARQUE BICENTENARIO”

EXPEDIENTE TÉCNICO


PLANOS



PROYECTO “PARQUE BICENTENARIO”

PLANOS

PAISAJISMO

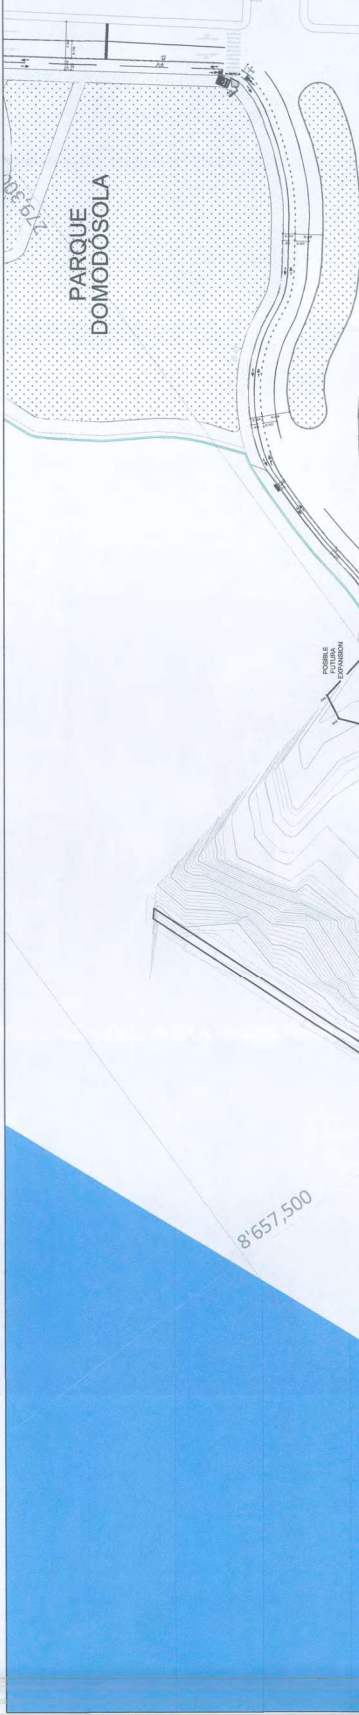



MIRAFLORES

Ciudad Heroica

RUMBO AL BICENTENARIO

Alcalde:
SR. LUIS MOLINA ARLES

Área responsable:
GERENCIA DE OBRAS Y SERVICIOS PÚBLICOS

Proyecto:
CREACION DEL PARQUE BICENTENARIO DE MIRAFLORES, EN EL MALECON ARMENDARIZ DE MIRAFLORES, DEL DISTRITO DE MIRAFLORES

Consultor:

EILEEN DANCUART SARDA
CAP 4874



Especialista:
EILEEN DANCUART SARDA
ARQUITECTA PASAJISTA
CAP 4874

Plano:
PLANO GENERAL DE ARBUSTOS

Escala:
1:750

Lámina:
DIC-2019

P-02

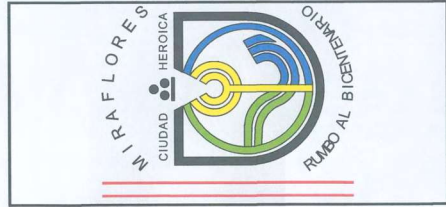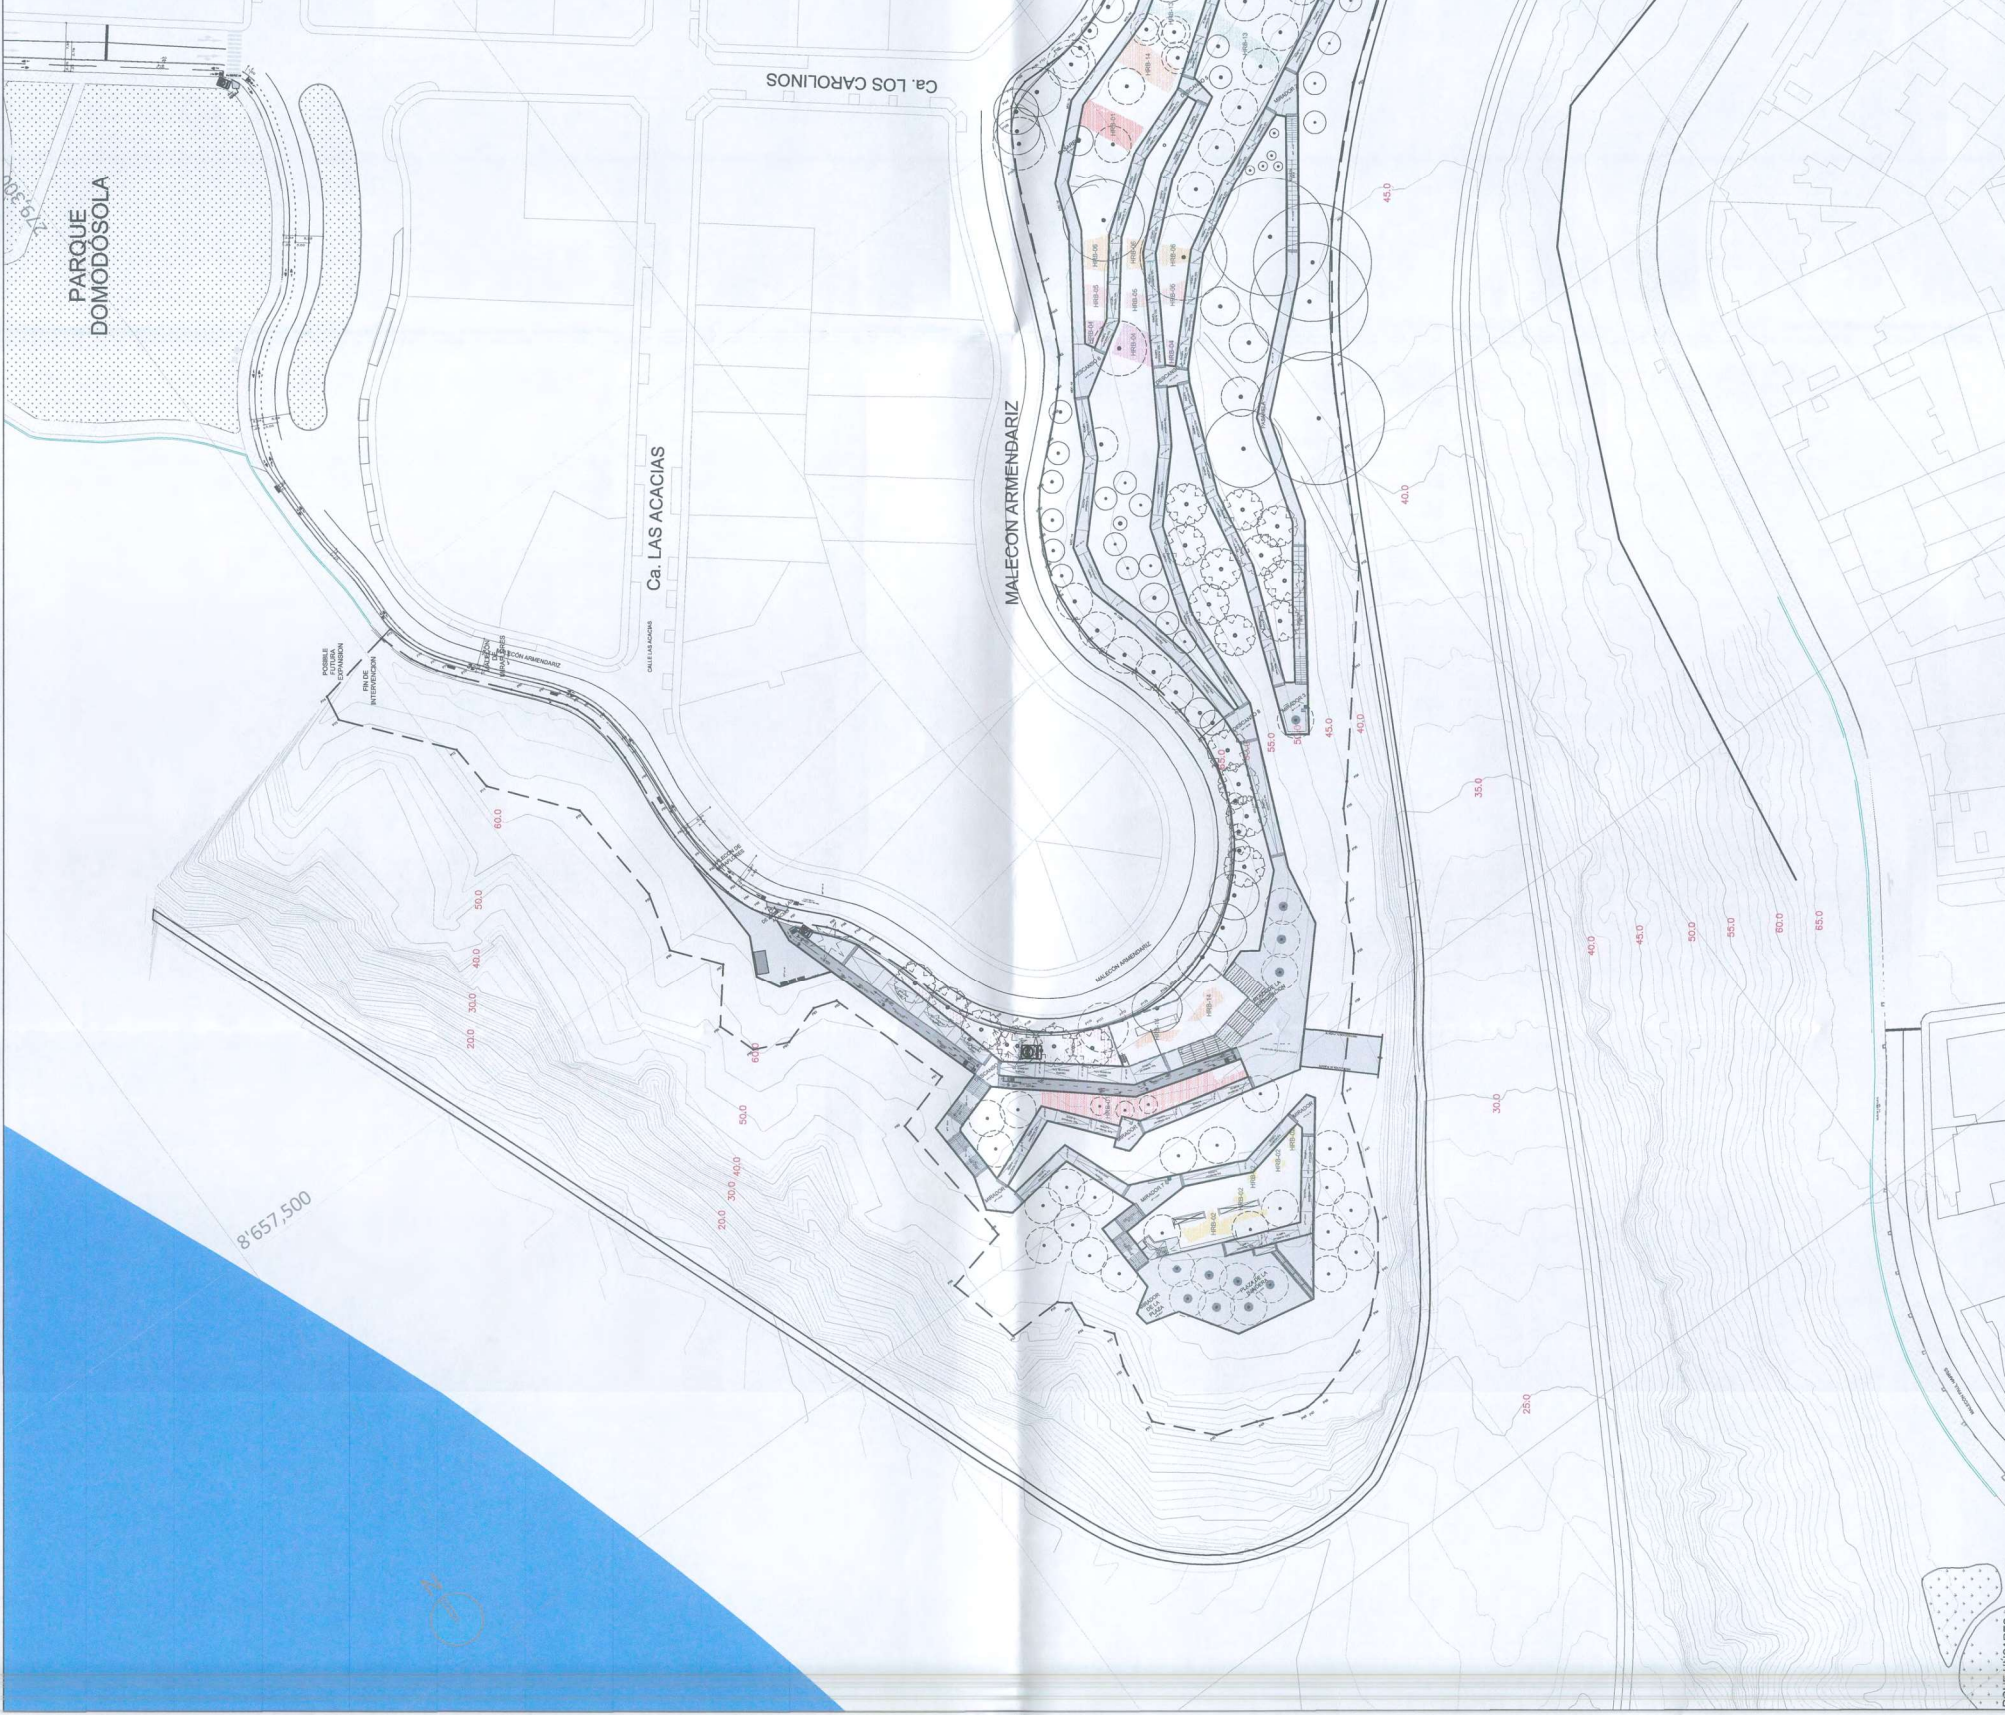

Alcalde:
**SR. LUIS
MOLINA ARLES**

Area responsable:
**GERENCIA DE OBRAS Y
SERVICIOS PUBLICOS**

Proyecto:
**CREACION DEL
PARQUE
BICENTENARIO DE
MIRAFLORES, EN EL
MALECON
ARMENDARIZ
DE MIRAFLORES,
DEL
DISTRITO DE
MIRAFLORES**

Consultor:
**EILEEN DANCUART SARDÁ
CAP 4874**

Especialista:
**EILEEN DANCUART
SARDÁ
ARQUITECTA PAISAJISTA
CAP 4874**

Plano:
**PLANO GENERAL
DE HERBACEAS**

Escala:
1:750

Lámina:
P-04



Alcalde:

SR. LUIS
MOLINA ARLES

Area responsable:

GERENCIA DE OBRAS Y
SERVICIOS PUBLICOS

Proyecto:

CREACION DEL
PARQUE
BICENTENARIO DE
MIRAFLORES, EN EL
MALECON
ARMENDARIZ
DE MIRAFLORES,
DEL
DISTRITO DE
MIRAFLORES

Consultor:

EILEEN DANCUART SARDÀ
CAP 4974

EILEEN DANCUART
SARDÁ
 ARQUITECTA PAISAJISTA
 CAP 4974

Plano:

PLANO GENERAL DE CACTUS Y SUCULENTAS

Escala:

Fecha:

Lámina:

DOE M-

50-





--	--	



Alcalde:

SR. LUIS MOLINA ARLES

Área responsable:

GERENCIA DE OBRAS Y SERVICIOS PÚBLICOS

Proyecto:

CREACION DEL PARQUE BICENTENARIO DE MIRAFLORES, EN EL MALECON ARMENDARIZ DE MIRAFLORES, DEL DISTRITO DE MIRAFLORES

Consultor:

EILEEN DANCUART SARDÁ
CAP 4874

Especialista:

EILEEN DANCUART SARDÁ
ARQUITECTA PAISAJISTA
CAP 4874

Plano:

PLANO GENERAL DE CUBRESUELOS

Escala:

1:750


Fecha:

DIC-2019

Lámina:

P-06



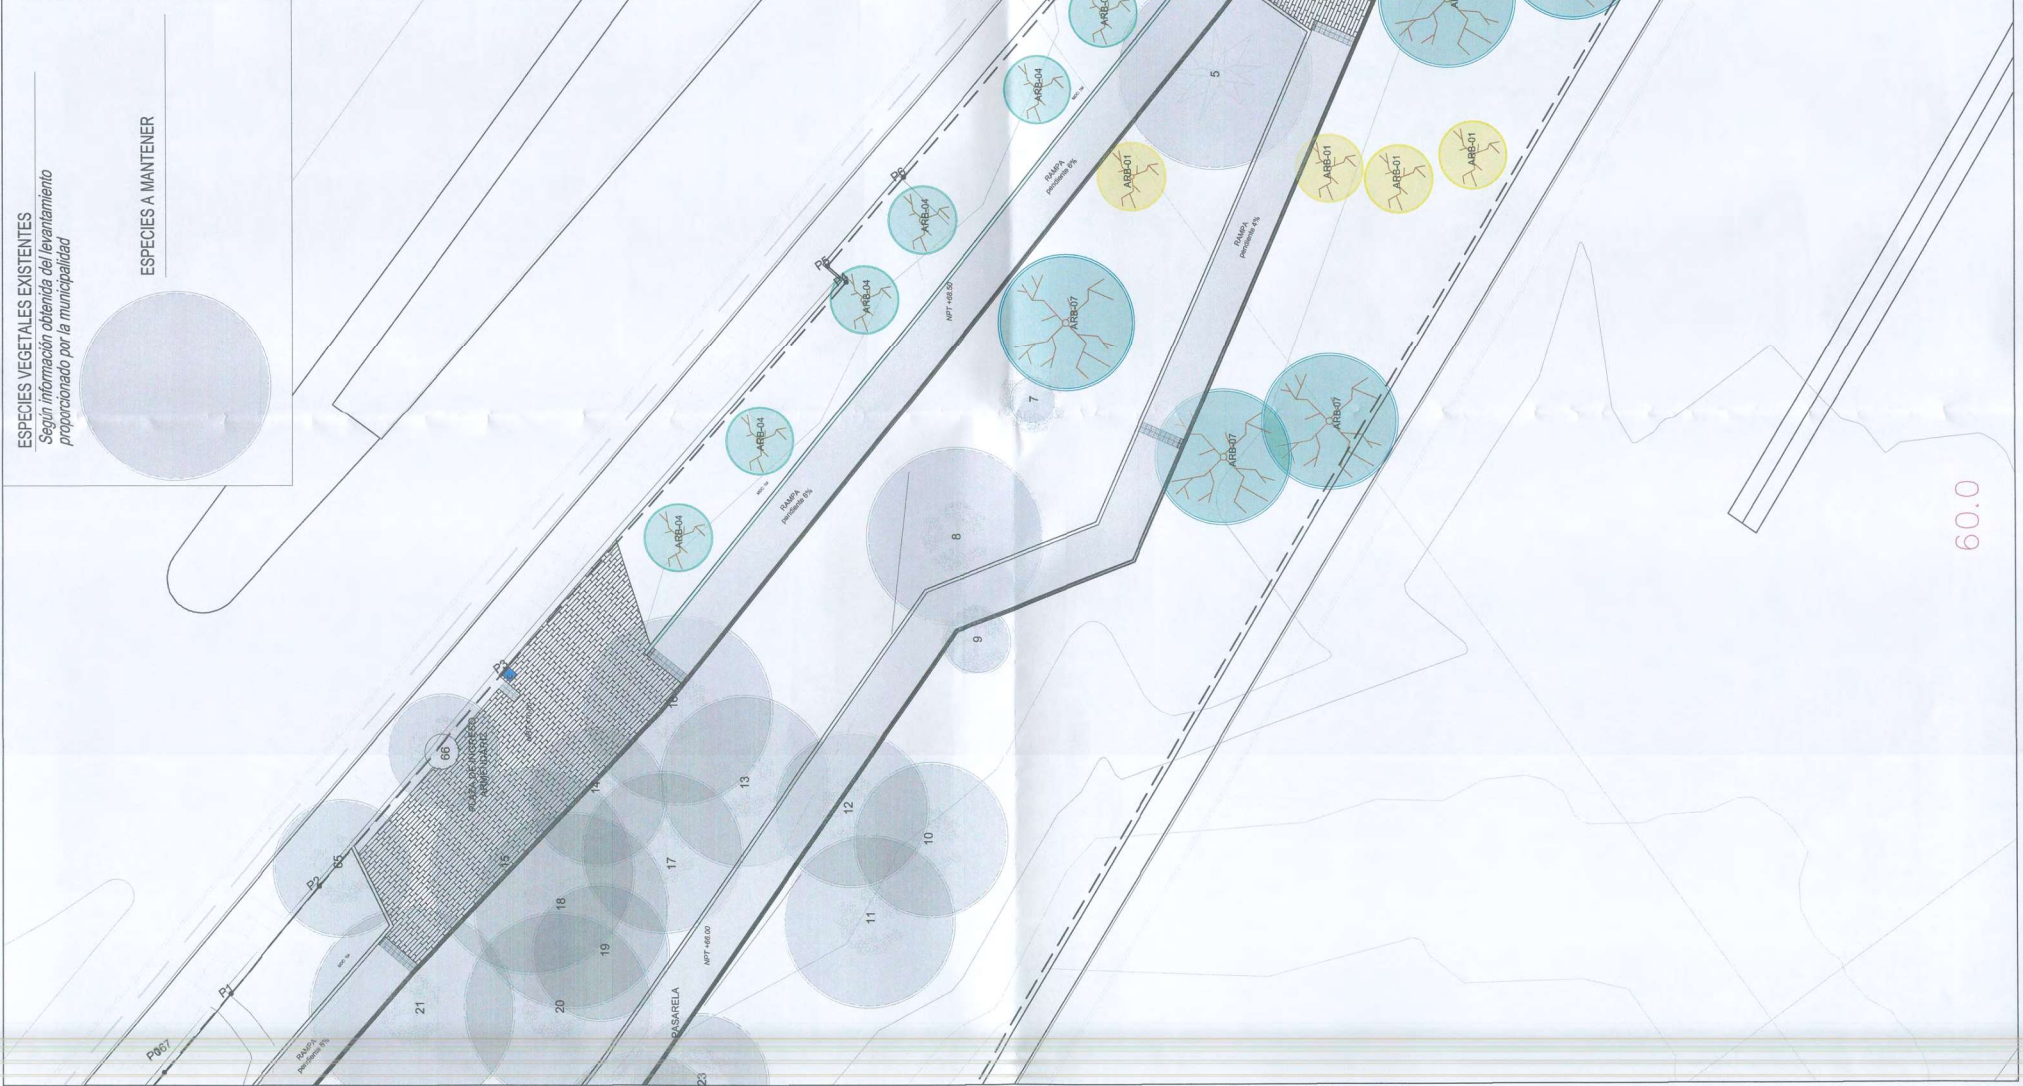

ESPECIES VEGETALES EXISTENTES
Según información obtenida del levantamiento proporcionado por la municipalidad

ESPECIES A MANTENER

LEYENDA DE ARBOLES

Mimosa <i>Acacia cyanophylla</i>	ARB-01	Draco <i>Dracaena draco</i>	ARB-06	Palo verde <i>Parkinsonia aculeata</i>	ARB-11
Huarango <i>Acacia macracantha</i>	ARB-02	Cauchio <i>Ficus elastica</i>	ARB-07	Molle serrano <i>Shinus molle</i>	ARB-12
Bauhinia <i>Bauhinia aculeata</i>	ARB-03	Melaleuca <i>Melaleuca alternifolia</i>	ARB-08	Molle costero <i>Shinus terebinthifolius</i>	ARB-13
Casuarina <i>Casuarina equisetifolia</i>	ARB-04	Arrayan <i>Myrsine fereyae</i>	ARB-09	Tamarix <i>Tamarix aphylla</i>	ARB-14
Uva de mar <i>Coccoloba uvifera</i>	ARB-05	Olivo <i>Olea europaea</i>	ARB-10		

PLAN LLAVE

LEYENDA DE PALMERAS Y CYCAS

Palmera atabasco <i>Washingtonia robusta</i>	PAL-01
Palmera robellina <i>Phoenix roebelinii</i>	PAL-02
Cyca <i>Cycas revoluta</i>	PAL-03

CUADRO DE ESPECIES EXISTENTES

ID	Latitud	Longitud	Altitud NC	Especie	Altura (m)	Diámetro a 1.2 (m)	Diámetro de copa (m)
1	-12.135240	-77.024141	70.3	Laurel blanco	3.5	0.14	3
2	-12.135235	-77.024115	70.3	Laurel blanco	3	0.07	2
3	-12.135237	-77.024066	70.3	Boliche	8	0.41	5.6
4	-12.135370	-77.024129	68	Laurel blanco	1.2	0.04	1
5	-12.135350	-77.024383	69.1	Araucaria	16	0.49	5.7
6	-12.135300	-77.024414	65.7	Laurel blanco	1	0.03	0.7
7	-12.13538333	-77.02450556	65.8	Laurel blanco	2.2	0.03	1.4
8	-12.13541389	-77.02461111	65.7	Molle costero	6	0.31	5.2
9	-12.1354722	-77.02464167	65	Cuarta	2	0.03	2
10	-12.13552778	-77.02468056	64.8	Molle costero	5.3	0.21	4.5
11	-12.135575	-77.02471944	64.8	Molle costero	5.8	0.18	5
12	-12.13553333	-77.02471111	64.1	Molle costero	5.8	0.20	4.5
13	-12.13549722	-77.02476389	64.4	Molle costero	5	0.15	5
14	-12.13543333	-77.02477222	64.8	Molle costero	5.2	0.28	4
15	-12.13543611	-77.024825	65.2	Molle costero	5.5	0.27	6
16	-12.13543889	-77.02476389	65.9	Molle costero	5	0.29	4.7
17	-12.13543833	-77.02480278	65.9	Molle costero	5.9	0.29	4.7
18	-12.13545	-77.02485556	65.9	Molle costero	5	0.31	5.7
19	-12.13547778	-77.024825	65.9	Molle costero	5.6	0.29	4
20	-12.13548889	-77.02490278	65.2	Molle costero	5.4	0.27	5.2
21	-12.13548889	-77.02490278	65.2	Molle costero	5.4	0.27	5.2
SR. LUIS MOLINA ARLES

GERENCIA DE OBRAS Y SERVICIOS PUBLICOS

Proyecto: CREACION DEL PARQUE BICENTENARIO DE MIRAFLORES, EN EL MALECON ARMENDARIZ DE MIRAFLORES, DEL DISTRITO DE MIRAFLORES

Consultor: EILEEN DANCUART SARDÁ CAP 4874

Especialista: EILEEN DANCUART SARDÁ ARQUITECTA PAISAJISTA CAP 4874

Plano: PLANO DE ESPECIES ALTAS SECTOR 1

Escala: 1:200
Fecha: DIC-2019

Laminar: P-07

ESPECIES VEGETALES EXISTENTES
Según información obtenida del levantamiento
proporcionado por la municipalidad

ESPECIES A MANTENER


LEYENDA DE ARBOLES




Mimosa
ARB-01
Acacia cyanophylla



Dracaena
ARB-06
Dracaena draco

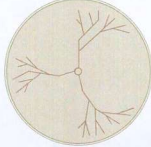

Huarango
ARB-02
Acacia macracantha

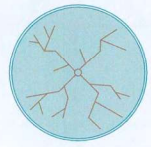

Cauchito
ARB-07
Ficus elastica



Bauhinia
ARB-03
Bauhinia aculeata



Melaleuca
ARB-08
Melaleuca alternifolia



Casuarina
ARB-04
Casuarina equisetifolia



Arayán
ARB-09
Myrsine fereyae




Uva de mar
ARB-05
Coccoloba uvifera




Olivo
ARB-10
Olea europaea



Palo verde
ARB-11
Parkinsonia aculeata

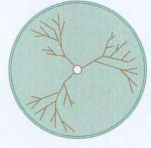

Molle serrano
ARB-12
Shinus molle

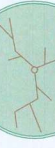

Molle costero
ARB-13
Schinus terebinthifolius




Tamarix
ARB-14
Tamarix aphylla

Ca. LOS CAROLIN

MALECON ARMENDARIZ

LEYENDA DE PALMERAS Y CYCAS

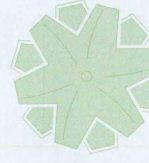

Palmera abanico
PAL-01
Washingtonia robusta




Palmera robelina
PAL-02
Phoenix robelinii



Cyca
PAL-03
Cycas revoluta

CUADRO DE ESPECIES EXISTENTES

ID	Latitud	Longitud	Altitud (m)	Especie	Altura (m)	Diámetro a 1.2 m	Diámetro de copa (m)
1	-12.135240	-77.024141	70.3	laurel blanco	3.5	0.14	3
2	-12.135235	-77.024115	70.3	laurel blanco	3	0.07	2
3	-12.135237	-77.024066	70.3	Boleiche	8	0.41	5.6
4	-12.135370	-77.024129	68	laurel blanco	1.2	0.04	1
5	-12.135350	-77.024283	69.1	Araucaria	16	0.49	5.7
6	-12.135300	-77.024414	65.7	laurel blanco	1	0.03	0.7
7	-12.13583333	-77.02456556	65.8	laurel blanco	2.2	0.03	1.4
8	-12.13541389	-77.02461111	65.2	Molle costero	6	0.31	5.2
9	-12.13544722	-77.02464167	65	Cucara	2	0.03	2
10	-12.13552778	-77.02468056	64.5	Molle costero	5.3	0.21	4.5
11	-12.135575	-77.02471944	64.5	Molle costero	5.8	0.18	5
12	-12.13553333	-77.02471111	64.1	Molle costero	5.8	0.20	4.5
13	-12.13549722	-77.02476389	64.4	Molle costero	5	0.15	3
14	-12.13543333	-77.02477222	64.8	Molle costero	5.2	0.28	6
15	-12.13548611	-77.024825	65.2	Molle costero	5.3	0.27	6
16	-12.13548611	-77.02463889	65.2	Molle costero	5.9	0.29	5.3
17	-12.13548611	-77.02463889	65.2	Molle costero	5.9	0.29	5.3
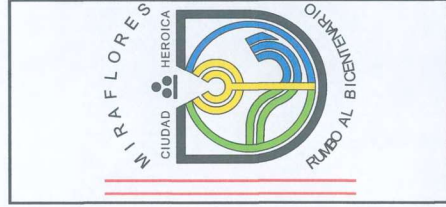

Alcalde:

SR. LUIS
MOLINA ARLES

Área responsable:

GERENCIA DE OBRAS Y
SERVICIOS PUBLICOS

Proyecto:

CREACION DEL
PARQUE
BICENTENARIO DE
MIRAFLORES, EN EL
MALECON

ARMENDARIZ
DE MIRAFLORES,
DEL
DISTRITO DE
MIRAFLORES

Consultor:

EILEEN DANCUART SARDIA
CAP 4874

Especialista:

EILEEN DANCUART
SARDIA
ARQUITECTA PAISAJISTA
CAP 4874

Plano:

PLANO DE
ESPECIES ALTAS
SECTOR 2

Escala:


1:200

Fecha:

DIC-2019

Lámina:

P-08

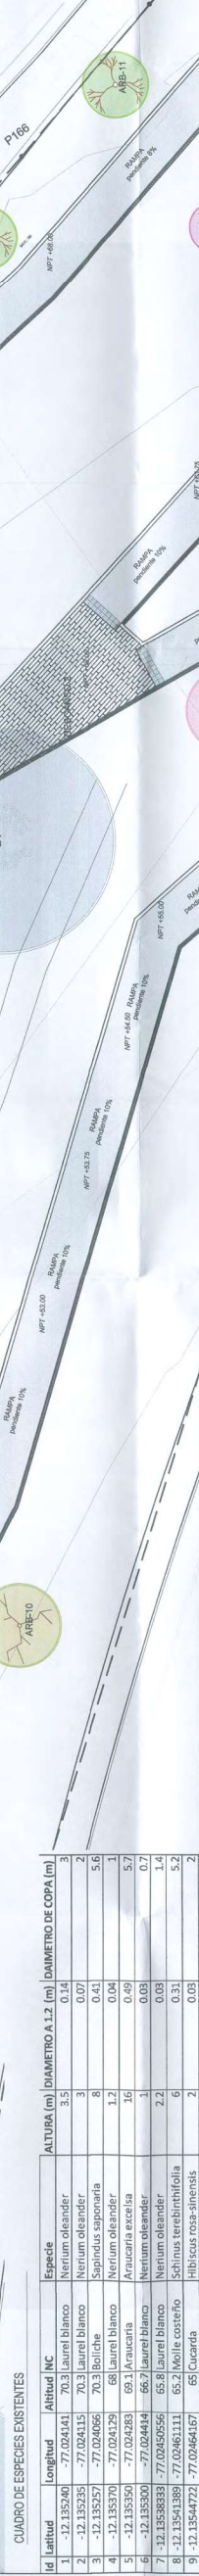

ESPECIES VEGETALES EXISTENTES									
Según información obtenida del levantamiento proporcionado por la municipalidad									
ESPECIES A MANTENER									
10	-12.13552778	-77.02468056	Schinus terebinthifolia	5.3	0.21	64.81	Molle costero	5	4.5
11	-12.1355778	-77.02471944	Schinus terebinthifolia	5.8	0.18	64.81	Molle costero	5	4.5
12	-12.1355778	-77.02471944	Schinus terebinthifolia	5.8	0.20	64.1	Molle costero	5	4.5
13	-12.13554972	-77.02476389	Schinus terebinthifolia	5	0.15	64.4	Molle costero	5	4.5
14	-12.13543333	-77.02477222	Schinus terebinthifolia	5.2	0.28	64.81	Molle costero	6	4
15	-12.13543611	-77.024825	Schinus terebinthifolia	5.5	0.27	65.2	Molle costero	6	4
16	-12.13543889	-77.02476389	Schinus terebinthifolia	5	0.27	65.9	Molle costero	5	5.5
17	-12.13544833	-77.02480278	Schinus terebinthifolia	5.9	0.29	67.1	Molle costero	5	4.7
18	-12.13545	-77.02485556	Schinus terebinthifolia	5	0.31	65.9	Molle costero	5	5.7
19	-12.13547778	-77.024825	Schinus terebinthifolia	5.6	0.25	66.6	Molle costero	5	4
20	-12.13546889	-77.02490778	Schinus terebinthifolia	5.11	0.28	66.2	Molle costero	5	5.5
21	-12.13542778	-77.02493333	Schinus terebinthifolia	5.9	0.6	64.5	Molle costero	6	6
22	-12.13546889	-77.024925	Schinus terebinthifolia	5.3	0.25	63.3	Molle costero	5	4
23	-12.13554167	-77.02493333	Schinus terebinthifolia	6.15	0.28	61.5	Molle costero	6.2	4
24	-12.13550278	-77.02541389	Pisonia elastica	6.2	0.08	63.3	Caucho	6.2	6.8
25	-12.13552778	-77.02539167	Myoporum laetum	19	0.08	64.5	Moporo	19	2.3

LEYENDA DE ARBOLES		Mimosa		ARB-01		ARB-06		Draco		Palo verde		ARB-11	
		<i>Acacia cyanophylla</i>						<i>Dracaena draco</i>				<i>Parkinsonia aculeata</i>	
26	-12.135675	-77.02561944	62.8 Cuadro	6.5	0.14								
27	-12.13566389	-77.02563611	Ficus benjamina	0.8	0.02								
28	-12.13598889	-77.02636667	Senecius terebinthifolia	4	0.28								
29	-12.13611111	-77.02632222	Sapindus saponaria	8.5	0.32								
30	-12.136175	-77.02634444	Tipuna tipo	6.3	0.3								
31	-12.13637778	-77.02638889	Ficus insipida	8.7	0.33								
32	-12.13655556	-77.02638889	Ficus insipida	9	0.36								
33	-12.13655556	-77.02638889	Ficus insipida	9	0.36								
34	-12.13655556	-77.02638889	Ficus insipida	7.8	0.43								
35	-12.13658333	-77.02638889	Ficus insipida	8.2	0.57								
36	-12.13658333	-77.02638889	Ficus insipida	8.2	0.57								
LEYENDA DE PALMERAS Y CYCAS	
	Palmera abanico
	<i>Washingtonia robusta</i>
	Molle serrano
	<i>Schinus molle</i>
	Molle costero
	<i>Schinus terebinthifolius</i>
	Caicho
	<i>Ficus elastica</i>
	Melaieuca
	<i>Melaleuca alternifolia</i>
	Huarango
	<i>Acacia macracantha</i>
	Bauhinia
	<i>Bauhinia aculeata</i>


Fecha:	DIC-2019
Escala:	1:200



CUADRO DE ESPECIES EXISTENTES							
ID	Localidad	Longitud	Altitud (m)	Especie	ALTURA (m)	DIAMETRO A 1.3 m	DIAMETRO DE COPA (m)
65	-12.13533333	-77.0249333	70.2	Parkinsonia aculeata	5.1	0.28	3.7

LEYENDA DE PALMERAS Y CYCAS	
	Palmera albanico PAL-01 <i>Washingtonia robusta</i>
	Palmera robelina PAL-02 <i>Phoenix roebelinii</i>
	Cyca PAL-03 <i>Cycas revoluta</i>

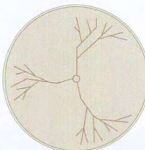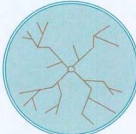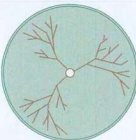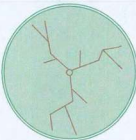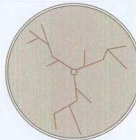LEYENDA DE ARBOLES	
	Mimosa ARB-01 <i>Acacia cyanophylla</i>
	Draco ARB-06 <i>Dracaena draco</i>
	Palo verde ARB-11 <i>Parkinsonia aculeata</i>
	Huarango ARB-02 <i>Acacia macracantha</i>
	Caucho ARB-07 <i>Ficus elastica</i>
	Molle serrano ARB-12 <i>Shinus molle</i>
	Bauhinia ARB-03 <i>Bauhinia aculeata</i>
	Melaleuca ARB-08 <i>Melaleuca alternifolia</i>
	Molle costefio ARB-13 <i>Schinus terebinthifolius</i>
	Casuarina ARB-04 <i>Casuarina equisetifolia</i>
	Arayán ARB-09 <i>Myrsianthes fayaireae</i>
	Tamarix ARB-14 <i>Tamarix aphylla</i>
	Oliveo ARB-10 <i>Olea europaea</i>
	Uva de mar ARB-05 <i>Coccoloba uvifera</i>

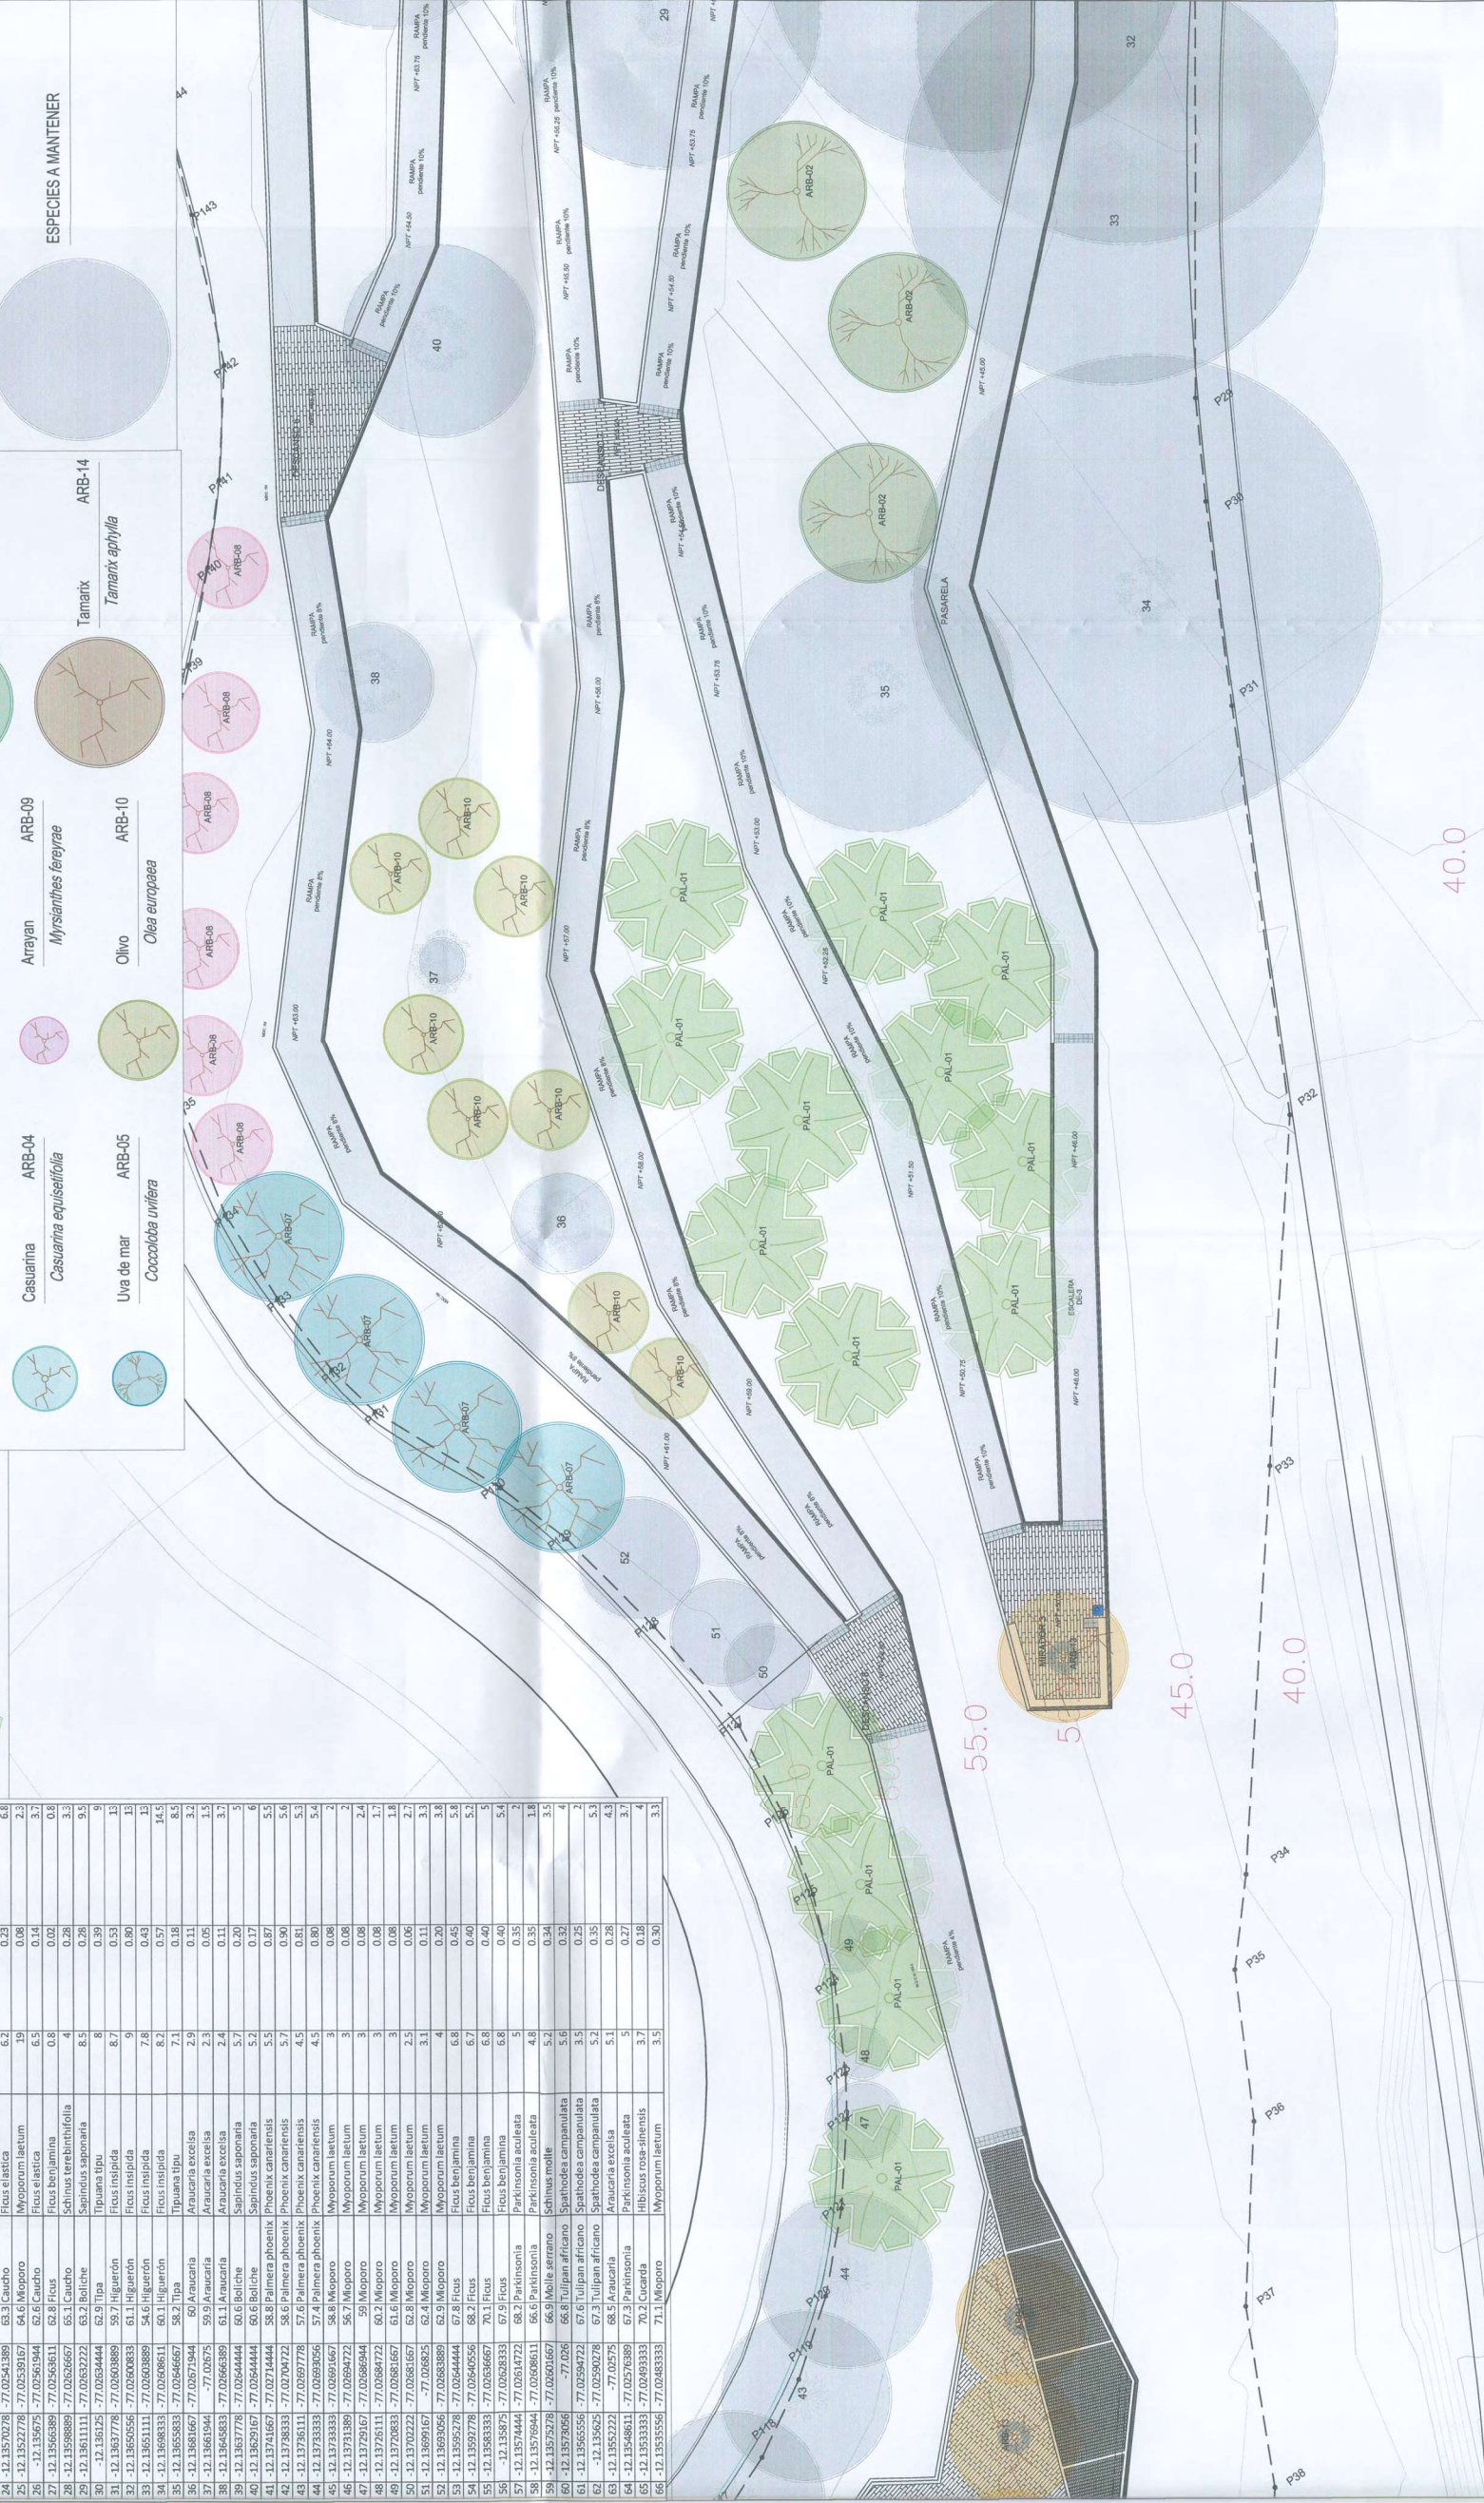

		Alcalde: SR. LUIS MOLINA ARLES	Area responsable: GERENCIA DE OBRAS Y SERVICIOS PUBLICOS	Proyecto: CREACION DEL PARQUE BICENTENARIO DE MIRAFLORES, EN EL MALECON ARMENDARIZ DE MIRAFLORES, DEL DISTRITO DE MIRAFLORES	Consultor:  EILEEN DANCUART SARDA CAP 674	Especialista: EILEEN DANCUART SARDA ARQUITECTA PAISAJISTA CAP 4874	Plano: PLANO DE ESPECIES ALTAS SECTOR 4	Escala: 1:200	Fecha: DIC-2019	Lámina:  P-10
---	--	---	--	---	---	---	--	------------------------------------	--------------------------------------	---

CUADRO DE ESPECIES EXISTENTES

Id	Latitud	Longitud	Altitud (m)	Especie	ALTURA (m)	DIAMETRO A 1.2 (m)	DIAMETRO DE COPA (m)
1	-12.135200	-77.024141	70.3	Laurel blanco	2.3	0.14	2
2	-12.135235	-77.024115	70.3	Laurel blanco	2.3	0.07	2
3	-12.135235	-77.024115	70.3	Laurel blanco	8	0.04	5.6
4	-12.135237	-77.024129	68	Laurel blanco	1.2	0.04	1
5	-12.135300	-77.024283	69.1	Araucaria	16	0.49	5.7
6	-12.135300	-77.024283	66.7	Laurel blanco	1	0.03	0.7
7	-12.13538333	-77.02455656	65.8	Laurel blanco	2.2	0.03	1.4
8	-12.13541389	-77.02461111	65.2	Molle costero	6	0.31	5.2
9	-12.13544722	-77.02464667	65	Cucarda	2	0.03	2
10	-12.13552778	-77.02480556	64.8	Molle costero	5.3	0.21	4.5
11	-12.135575	-77.02471944	64.8	Molle costero	5.8	0.18	5
12	-12.135575	-77.02471944	64.1	Molle costero	5.8	0.20	4.5
13	-12.13553333	-77.02471111	64.1	Molle costero	5	0.15	4
14	-12.13549722	-77.02476889	64.4	Molle costero	5.2	0.28	4
15	-12.13543333	-77.02477222	64.8	Molle costero	5.5	0.27	6
16	-12.13543333	-77.02477222	65.2	Molle costero	5.5	0.27	6
17	-12.13543333	-77.02477222	65.9	Molle costero	5.9	0.29	4.7
18	-12.13543333	-77.02477222	65.9	Molle costero	5.9	0.31	5.7
19	-12.13547778	-77.024825	66.2	Molle costero	5.6	0.25	5.5
20	-12.13548889	-77.02490778	66.2	Molle costero	5.1	0.22	6
21	-12.13542778	-77.02493333	64.3	Molle costero	5.9	0.21	5
22	-12.13548889	-77.024925	64.3	Molle costero	5.3	0.25	5
23	-12.13541667	-77.02493333	61.5	Molle costero	5.2	0.28	4
24	-12.13540278	-77.02493333	63.3	Cucardo	6.2	0.23	6.8
25	-12.13522778	-77.02481667	64.6	Moporo	2.9	0.08	2.3
26	-12.13522778	-77.02481667	62.6	Cucardo	0.51	0.01	0.7
27	-12.13522778	-77.02481667	62.6	Ficus	0.8	0.02	3.2
28	-12.13522778	-77.02481667	62.6	Ficus	0.8	0.02	3.2
LEYENDA DE ARBOLES

Mimosa

ARB-01

Acacia cymophylla

Draco

ARB-06

Dracaena draco

Palo verde

ARB-11

Perkinsonia aculeata

Huarango

ARB-02

Acacia macracantha

Cauchito

ARB-07

Ficus elastica

Molle serrano

ARB-12

Shinus molle

Melaleuca

ARB-08

Melaleuca alternifolia

Bauhinia

ARB-03

Bauhinia aculeata

Arroyo

ARB-09

Myrsine fereyae

Tamarix

ARB-14

Tamarix aphylla

Casuarina

ARB-04

Casuarina equisetifolia

Uva de mar

ARB-05

Coccoloba uvifera

Oleiva

ARB-10

Olea europaea

LEYENDA DE PALMERAS Y CYCAS

Palmera abanico

PAL-01

Washingtonia robusta

Palmera roblelita

PAL-02

Phoenix roebelinii

Cyca


PAL-03

Cycas revoluta

ESPECIES A MANTENER



ESPECIES VEGETALES EXISTENTES
Según información obtenida del levantamiento
proporcionado por la municipalidad

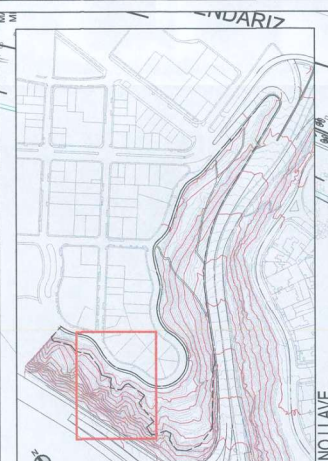

Alcalde:
SR. LUIS MOLINA ARLES

Área responsable:
GERENCIA DE OBRAS Y SERVICIOS PUBLICOS

Proyecto:
CREACION DEL PARQUE BICENTENARIO DE MIRAFLORES, EN EL MALECON

Arquitecto:
ARMENDARIZ DE MIRAFLORES, DEL DISTRITO DE MIRAFLORES

Consultor:
EILEEN DANCUART SANDA CAP 4874


Especialista:
EILEEN DANCUART SANDA ARQUITECTA PAISAJISTA CAP 4874

Plano:
PLANO DE ESPECIES ALTAS SECTOR 5

Escala:
1:200

Fecha:
DIC-2019



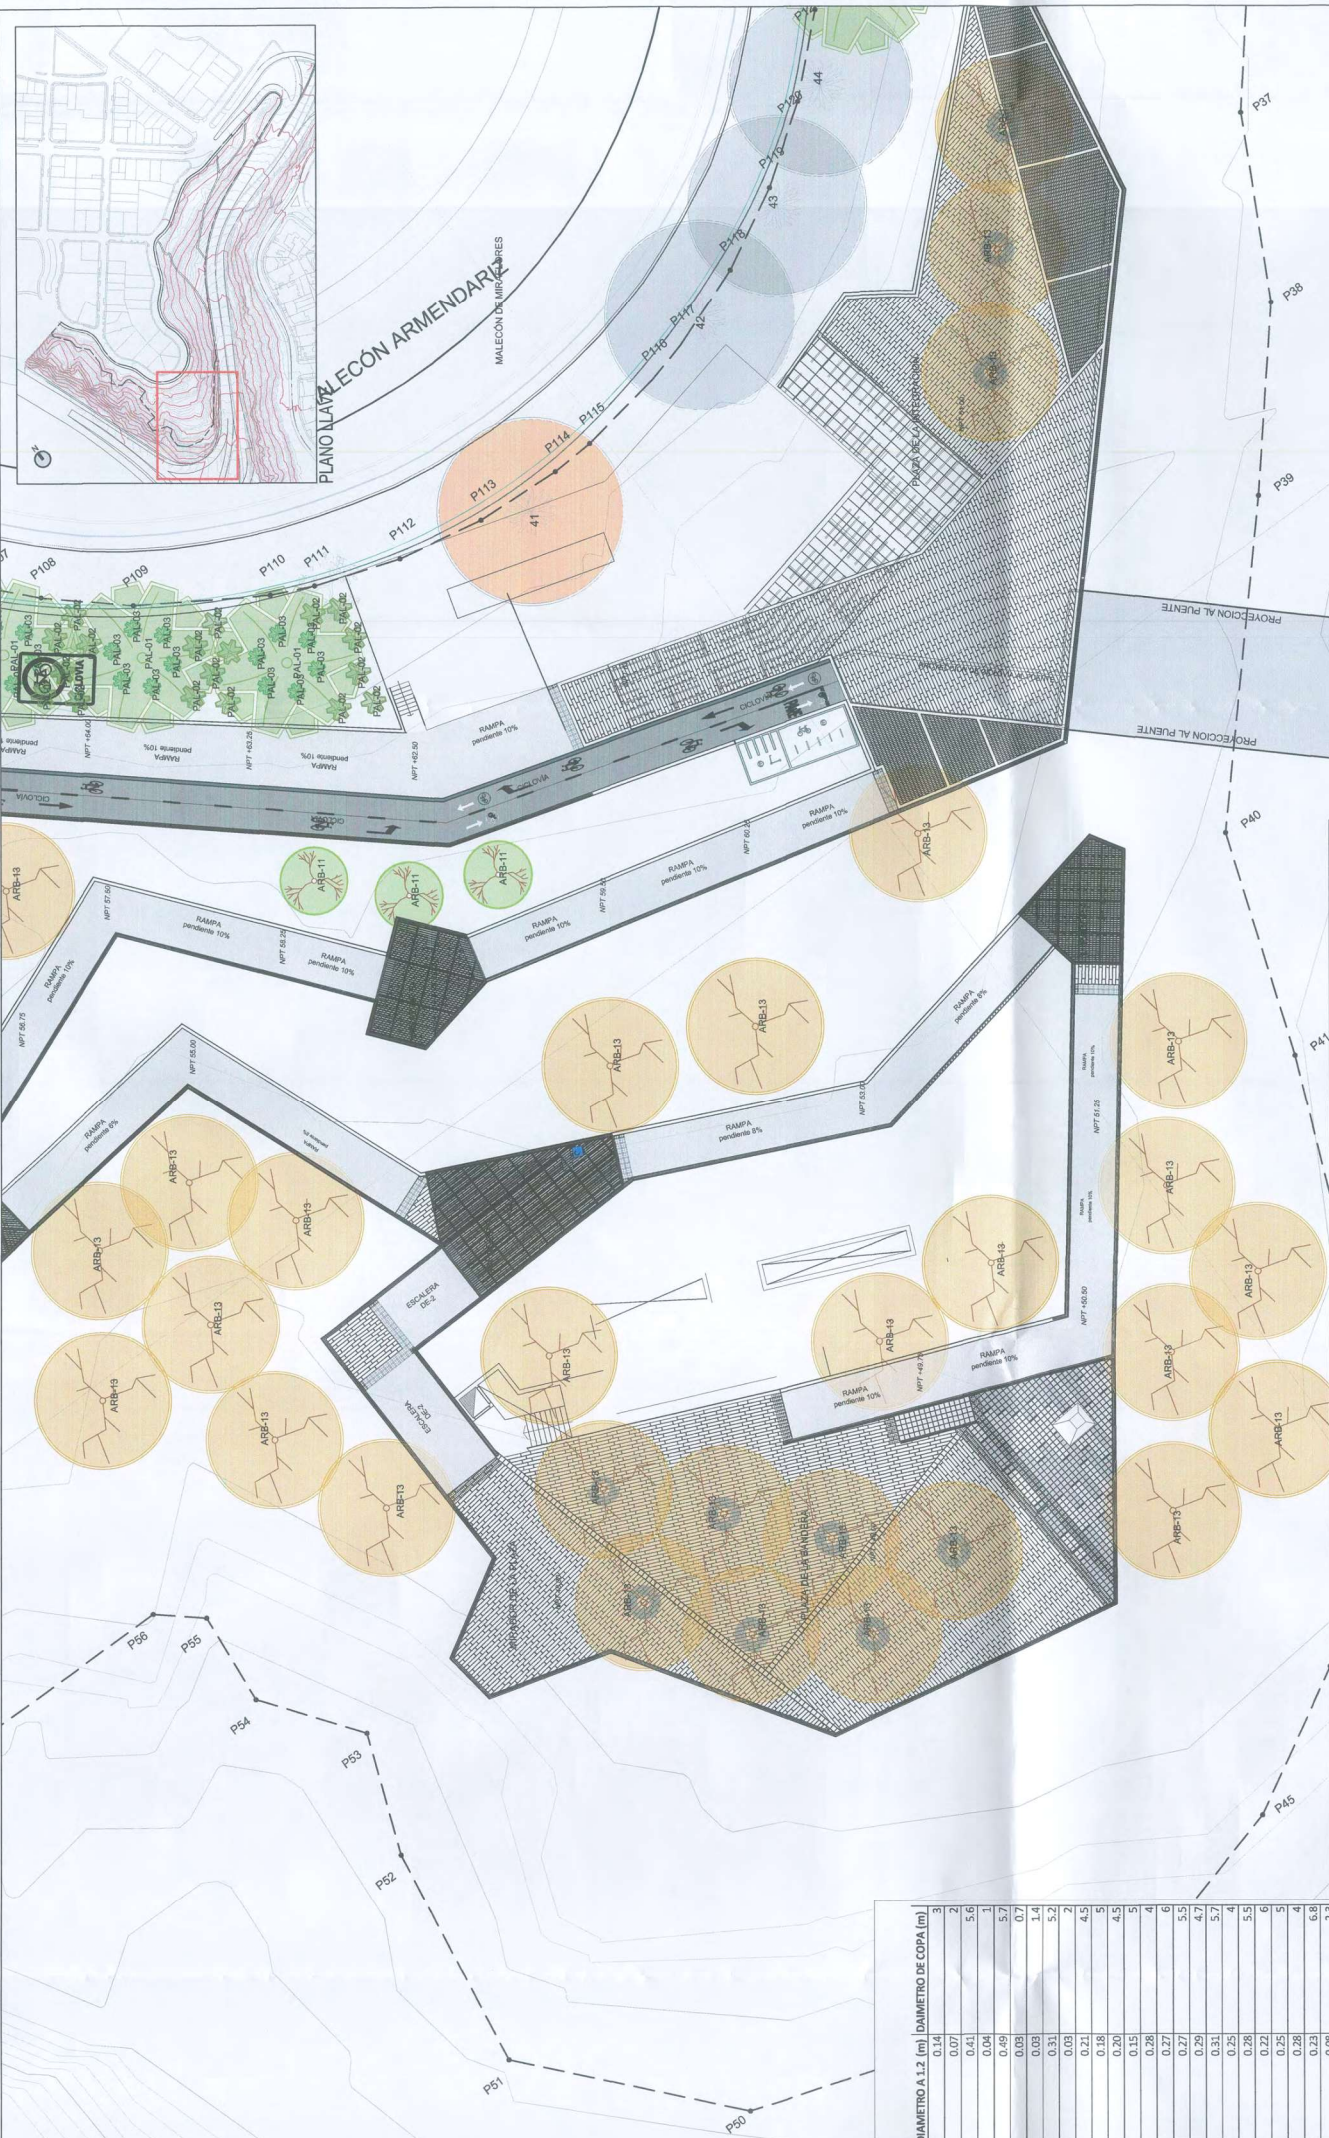

CUADRO DE ESPECIES EXISTENTES

ID	Latitud	Longitud	Altitud (m)	Especie	Altura (m)	Diametro a 1.2 (m)	Diametro de copa (m)
LEYENDA DE ARBOLES

Mimosa <i>Acacia cyanophylla</i>	Draco <i>Dracaena draco</i>	Palo verde <i>Parkinsonia aculeata</i>
Huargano <i>Acacia macracantha</i>	Cauchito <i>Ficus elastica</i>	Molle serrano <i>Shinus molle</i>
Bauhinia <i>Bauhinia aculeata</i>	Melaleuca <i>Melaleuca alternifolia</i>	Molle costero <i>Schinus terebinthifolius</i>
Casuarina <i>Casuarina equisetifolia</i>	Arrayan <i>Myrsine ferrea</i>	Tamarix <i>Tamarix aphylla</i>
Uva de mar <i>Coccoloba uvifera</i>	Olivio <i>Olea europaea</i>	

ESPECIES VEGETALES EXISTENTES Según información obtenida del levantamiento proporcionado por la municipalidad	UNICA ESPECIE A REUBICAR	ESPECIES A MANTENER
Palmera atlanica <i>Washingtonia robusta</i>	Palmera robelina <i>Phoenix robelinii</i>	Cyca <i>Cycas revoluta</i>

Ca. ARM

LEYENDA DE ARBUSTOS

ARU-01	Huacahuate
ARU-02	Aspid. horrida
ARU-03	Bougainvillea arborea
ARU-04	Bougainvillea sp.
ARU-05	Bougainvillea morada
ARU-06	Bougainvillea sp.
ARU-07	Callandria
ARU-08	Callandria haematocarpa
ARU-09	Carica
ARU-10	Carissa grandiflora
ARU-11	Cassia
ARU-12	Cassia senna
ARU-13	Cleome sp.
ARU-14	Coprosma
ARU-15	Coprosma repens
ARU-16	Heliconia
ARU-17	Heliconia atrovirens
ARU-18	Cucurbit
ARU-19	Hibiscus rosa sinensis
ARU-20	Lantana arborea
ARU-21	Lantana camara
ARU-22	Mimosa
ARU-23	Mimosa leucomela

LEYENDA DE ARBUSTOS

ARU-13	Nandina
ARU-14	Nandina domestica
ARU-15	Laurel
ARU-16	Nerium oleander
ARU-17	Pittosporum
ARU-18	Pittosporum tobira
ARU-19	Romero
ARU-20	Rosmarinus officinalis
ARU-21	Escallonia
ARU-22	Scavola laevis
ARU-23	Schefflera
ARU-24	Schefflera arborescens
ARU-25	Tecoma
ARU-26	Tecoma capensis
ARU-27	Thevetia
ARU-28	Thevetia peruviana
ARU-29	Westringia
ARU-30	Westringia rostrata
ARU-31	Yucca
ARU-32	Yucca glauca

LEYENDA DE HERBACEAS

HRB-01	Achira
HRB-02	Canina indica
HRB-03	Margarita
HRB-04	Chrysanthemum frutescens
HRB-05	Coreopsis
HRB-06	Coreopsis sp.
HRB-07	Cosmos
HRB-08	Cosmos bipinnatus
HRB-09	Citrus
HRB-10	Citrus amabilis
HRB-11	Hemerocallis
HRB-12	Hemerocallis filia
HRB-13	Anallis
HRB-14	Hippocrepis sp.
HRB-15	Stachys
HRB-16	Limnium vulgare
HRB-17	Mirabilis
HRB-18	Mirabilis jalapa
HRB-19	Ruellia
HRB-20	Ruellia sp.
HRB-21	Ruellia
HRB-22	Ruellia equisetiformis
HRB-23	Salvia morada
HRB-24	Salvia leucantha
HRB-25	Santolina
HRB-26	Santolina chamaecyparissus
HRB-27	Ave del paraíso
HRB-28	Stralitzia reginae
HRB-29	Valer
HRB-30	Chrysopsis zanzibabensis
HRB-31	Cordia
HRB-32	Cordia alliodora
HRB-33	Cole de Zoro Roja
HRB-34	Pennisetum setaceum 'tubum'
HRB-35	Cole de Zoro Verde
HRB-36	Pennisetum setaceum

LEYENDA DE CUBRESUELOS

CBR-01	Aptenia verde
CBR-02	Aptenia cordifolia
CBR-03	Aptenia variegata
CBR-04	Aptenia cordifolia variegata
CBR-05	Espalago
CBR-06	Asparagus sprengeri
CBR-07	Clavel chino ananillo
CBR-08	Campobrotus edulis
CBR-09	Clavel chino lucia
CBR-10	Campobrotus edulis
CBR-11	Gazania
CBR-12	Gazania rigens
CBR-13	Stemodia
CBR-14	Helioscymus pedicellare
CBR-15	Lantana amarilla
CBR-16	Lantana montevidensis
CBR-17	Lantana blanca
CBR-18	Lantana montevidensis
CBR-19	Alysum
CBR-20	Lobelia maritima
CBR-21	Oenothera
CBR-22	Oenothera missouriensis
CBR-23	Hedera
CBR-24	Polemonium pulchellum
CBR-25	Portulaca
CBR-26	Portulaca grandiflora
CBR-27	Rosa
CBR-28	Rosa spathulata
CBR-29	Senecio
CBR-30	Senecio chararita
CBR-31	Tradescantia
CBR-32	Sedum purpureum
CBR-33	Wedelia
CBR-34	Wedelia trilobata

LEYENDA DE CACTUS Y SUCCULENTAS

CSC-01	Magüey
CSC-02	Agave americana
CSC-03	Espadín
CSC-04	Agave angustifolia 'marginata'
CSC-05	Agave ferox
CSC-06	Agave salicaria var. ferox

LEYENDA DE GRAMINEAS

GRM-01	Velvet
GRM-02	Chrysopsis zanzibabensis
GRM-03	Cordia
GRM-04	Cordia alliodora
GRM-05	Cole de Zoro Roja
GRM-06	Pennisetum setaceum 'tubum'
GRM-07	Cole de Zoro Verde
GRM-08	Pennisetum setaceum




nsis	
7	CBR-12
	CBR-13
	CBR-14
	CBR-15
	CBR-16
	CBR-17



Alcalde:
SR. LUIS MOLINA ARLES

Area responsable:
GERENCIA DE OBRAS Y SERVICIOS PUBLICOS

Proyecto:
CREACION DEL PARQUE BICENTENARIO DE MIRAFLORES, EN EL MALECON ARMENDARIZ DE MIRAFLORES, DEL DISTRITO DE MIRAFLORES



Consultor:
EILEEN DANCUART SARDA
CAP 4874

Especialista:
EILEEN DANCUART SARDA
ARQUITECTA PAISAJISTA
CAP 4874

Plano:
PLANO DE ESPECIES BAJAS SECTOR 2

Escala:
1:200

Ficha:
DIC-2019
Lamina:
P-14

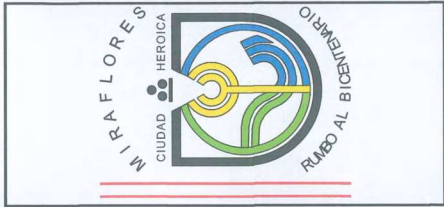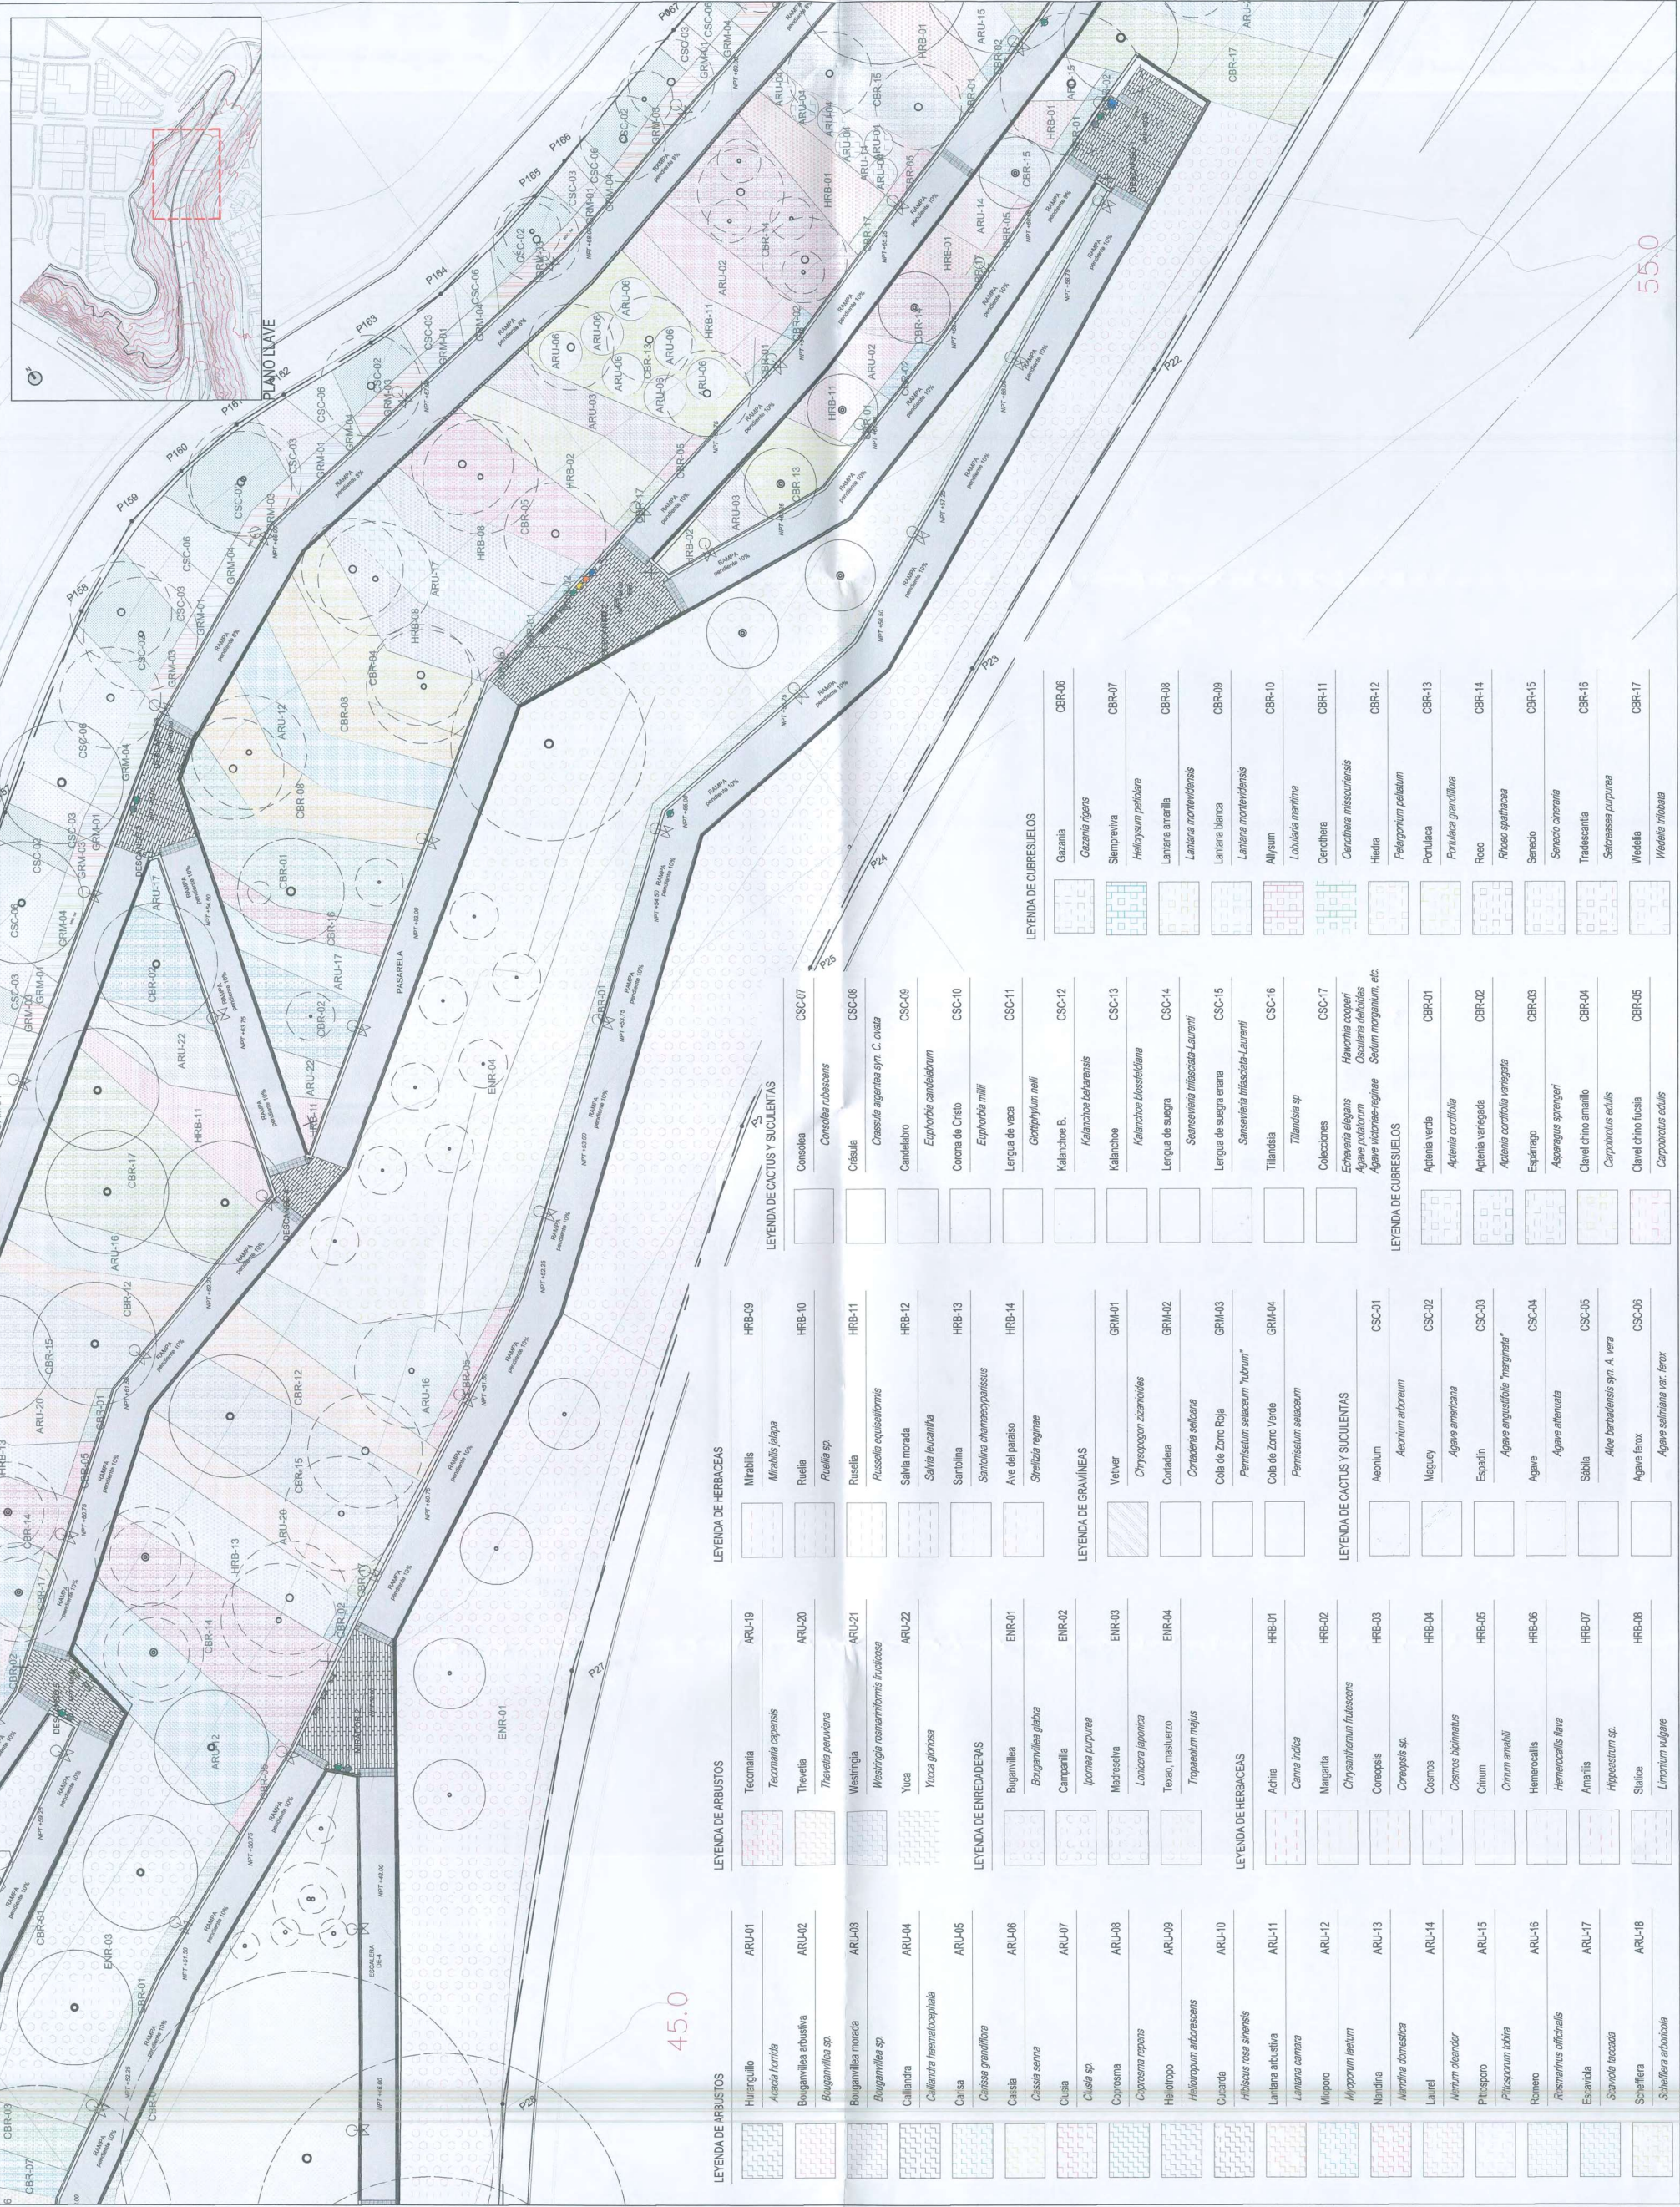

Asesor:
SR. LUIS MOLINA ARLES

Area responsable:
GERENCIA DE OBRAS Y SERVICIOS PUBLICOS

Proyecto:
CREACION DEL PARQUE BICENTENARIO DE MIRAFLORES, EN EL MALECON ARMENDARIZ DE MIRAFLORES, DEL DISTRITO DE MIRAFLORES

Consultor:
EILEEN DANCUART SARDIA
CAP 4874

Especialista:
EILEEN DANCUART SARDIA
ARQUITECTA PABLAISTA CAP 4874

Plano:
PLANO DE ESPECIES BAJAS SECTOR 3

Escala:
1:200

Fecha:
DIC-2019

Lamina:
P-15














Alcalde:
**SR. LUIS
MOLINA ARLES**

Área responsable:
**GERENCIA DE OBRAS Y
SERVICIOS PÚBLICOS**


Proyecto:
**CREACION DEL
PARQUE
BICENTENARIO DE
MIRAFLORES, EN EL
MALECON
ARMENDARIZ
DE MIRAFLORES,
DEL
DISTRITO DE
MIRAFLORES**


Consultor:
**EILEEN DANCUART SARDÁ
C.A.P. 4874**

Especialista:
**EILEEN DANCUART
SARDÁ
ARQUITECTA PAISAJISTA
CAP 4874**

Plano:
**PLANO DE
ESPECIES BAJAS
SECTOR 4**

Escala:
1:200
Folios:
DIC-2019
Lámina:
P-16

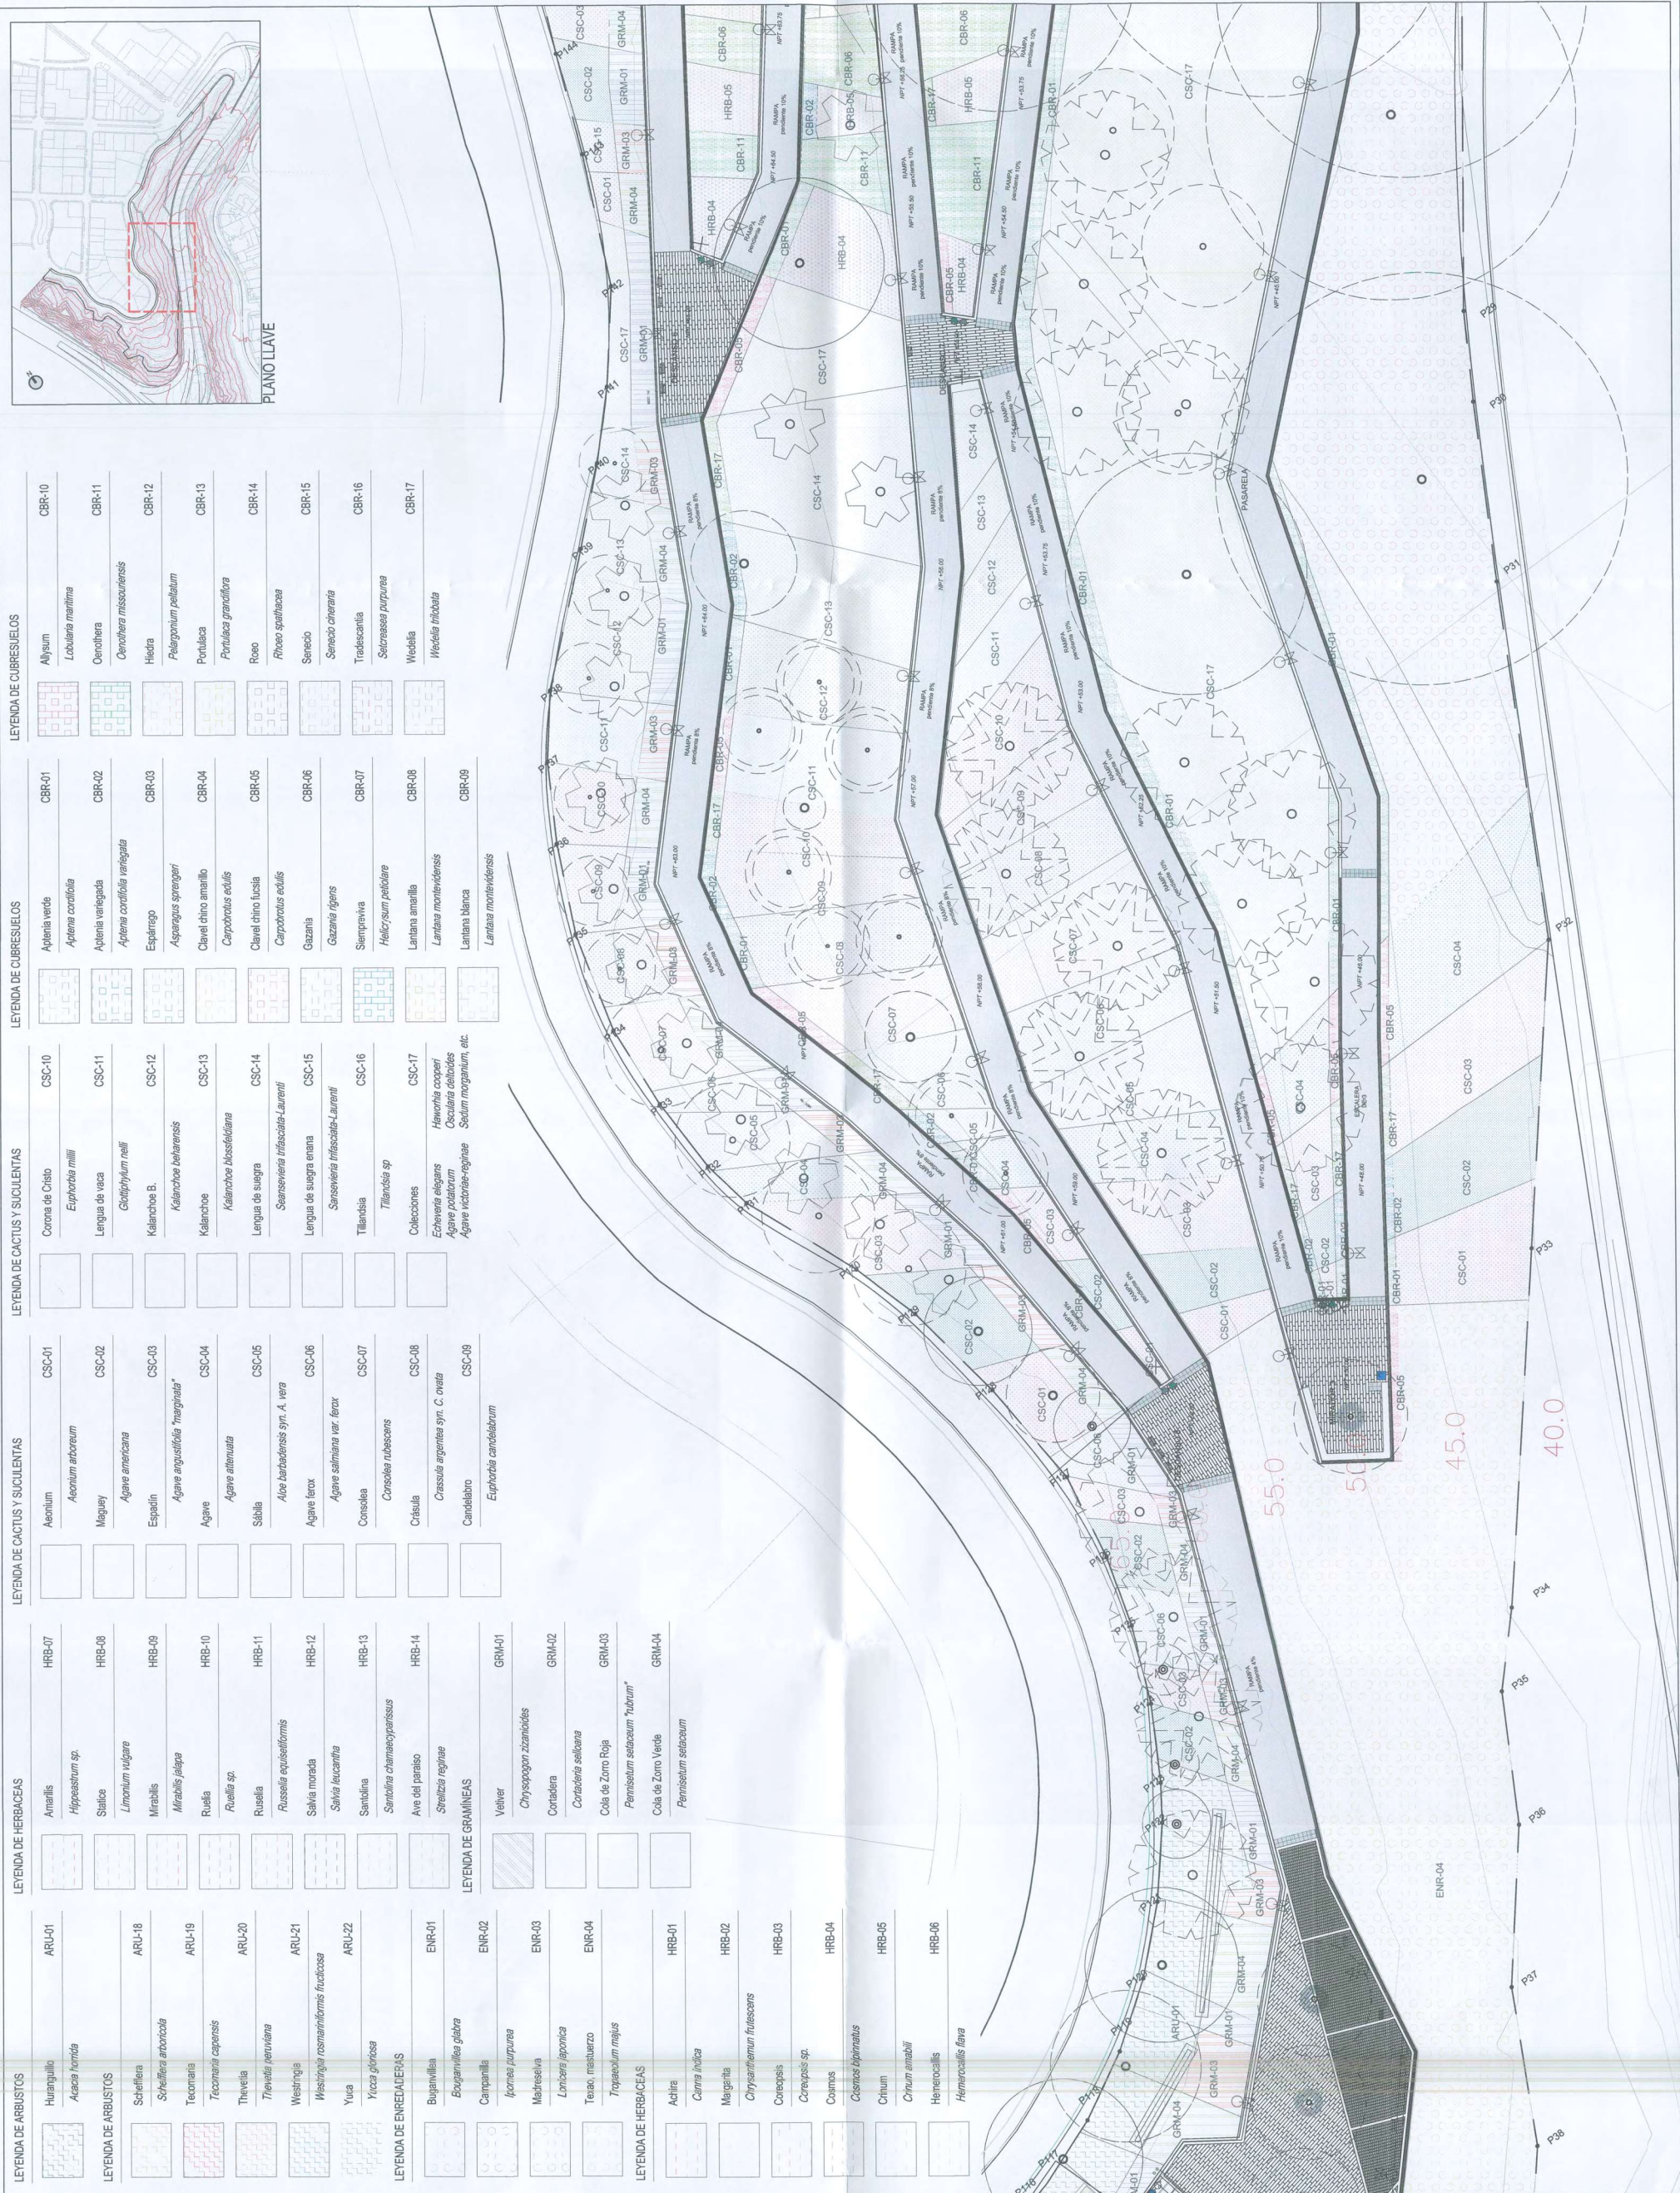

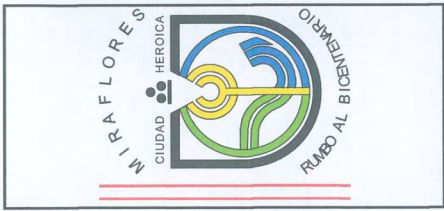

Alcalde:
SR. LUIS MOLINA ARLES

Área responsable:
GERENCIA DE OBRAS Y SERVICIOS PÚBLICOS

Proyecto:
CREACION DEL PARQUE BICENTENARIO DE MIRAFLORES, EN EL MALECON ARMENDARIZ DE MIRAFLORES, DEL DISTRITO DE MIRAFLORES

Consultor:
EILEEN DANCUART SARDÁ
CAP 4874


Especialista:
EILEEN DANCUART SARDÁ
ARQUITECTA PASAJISTA
CAP 4874

Plano:
PLANO DE ESPECIES BAJAS SECTOR 5

Escala:
1:200

Fecha:
DIC-2019

Lamina:
P-17

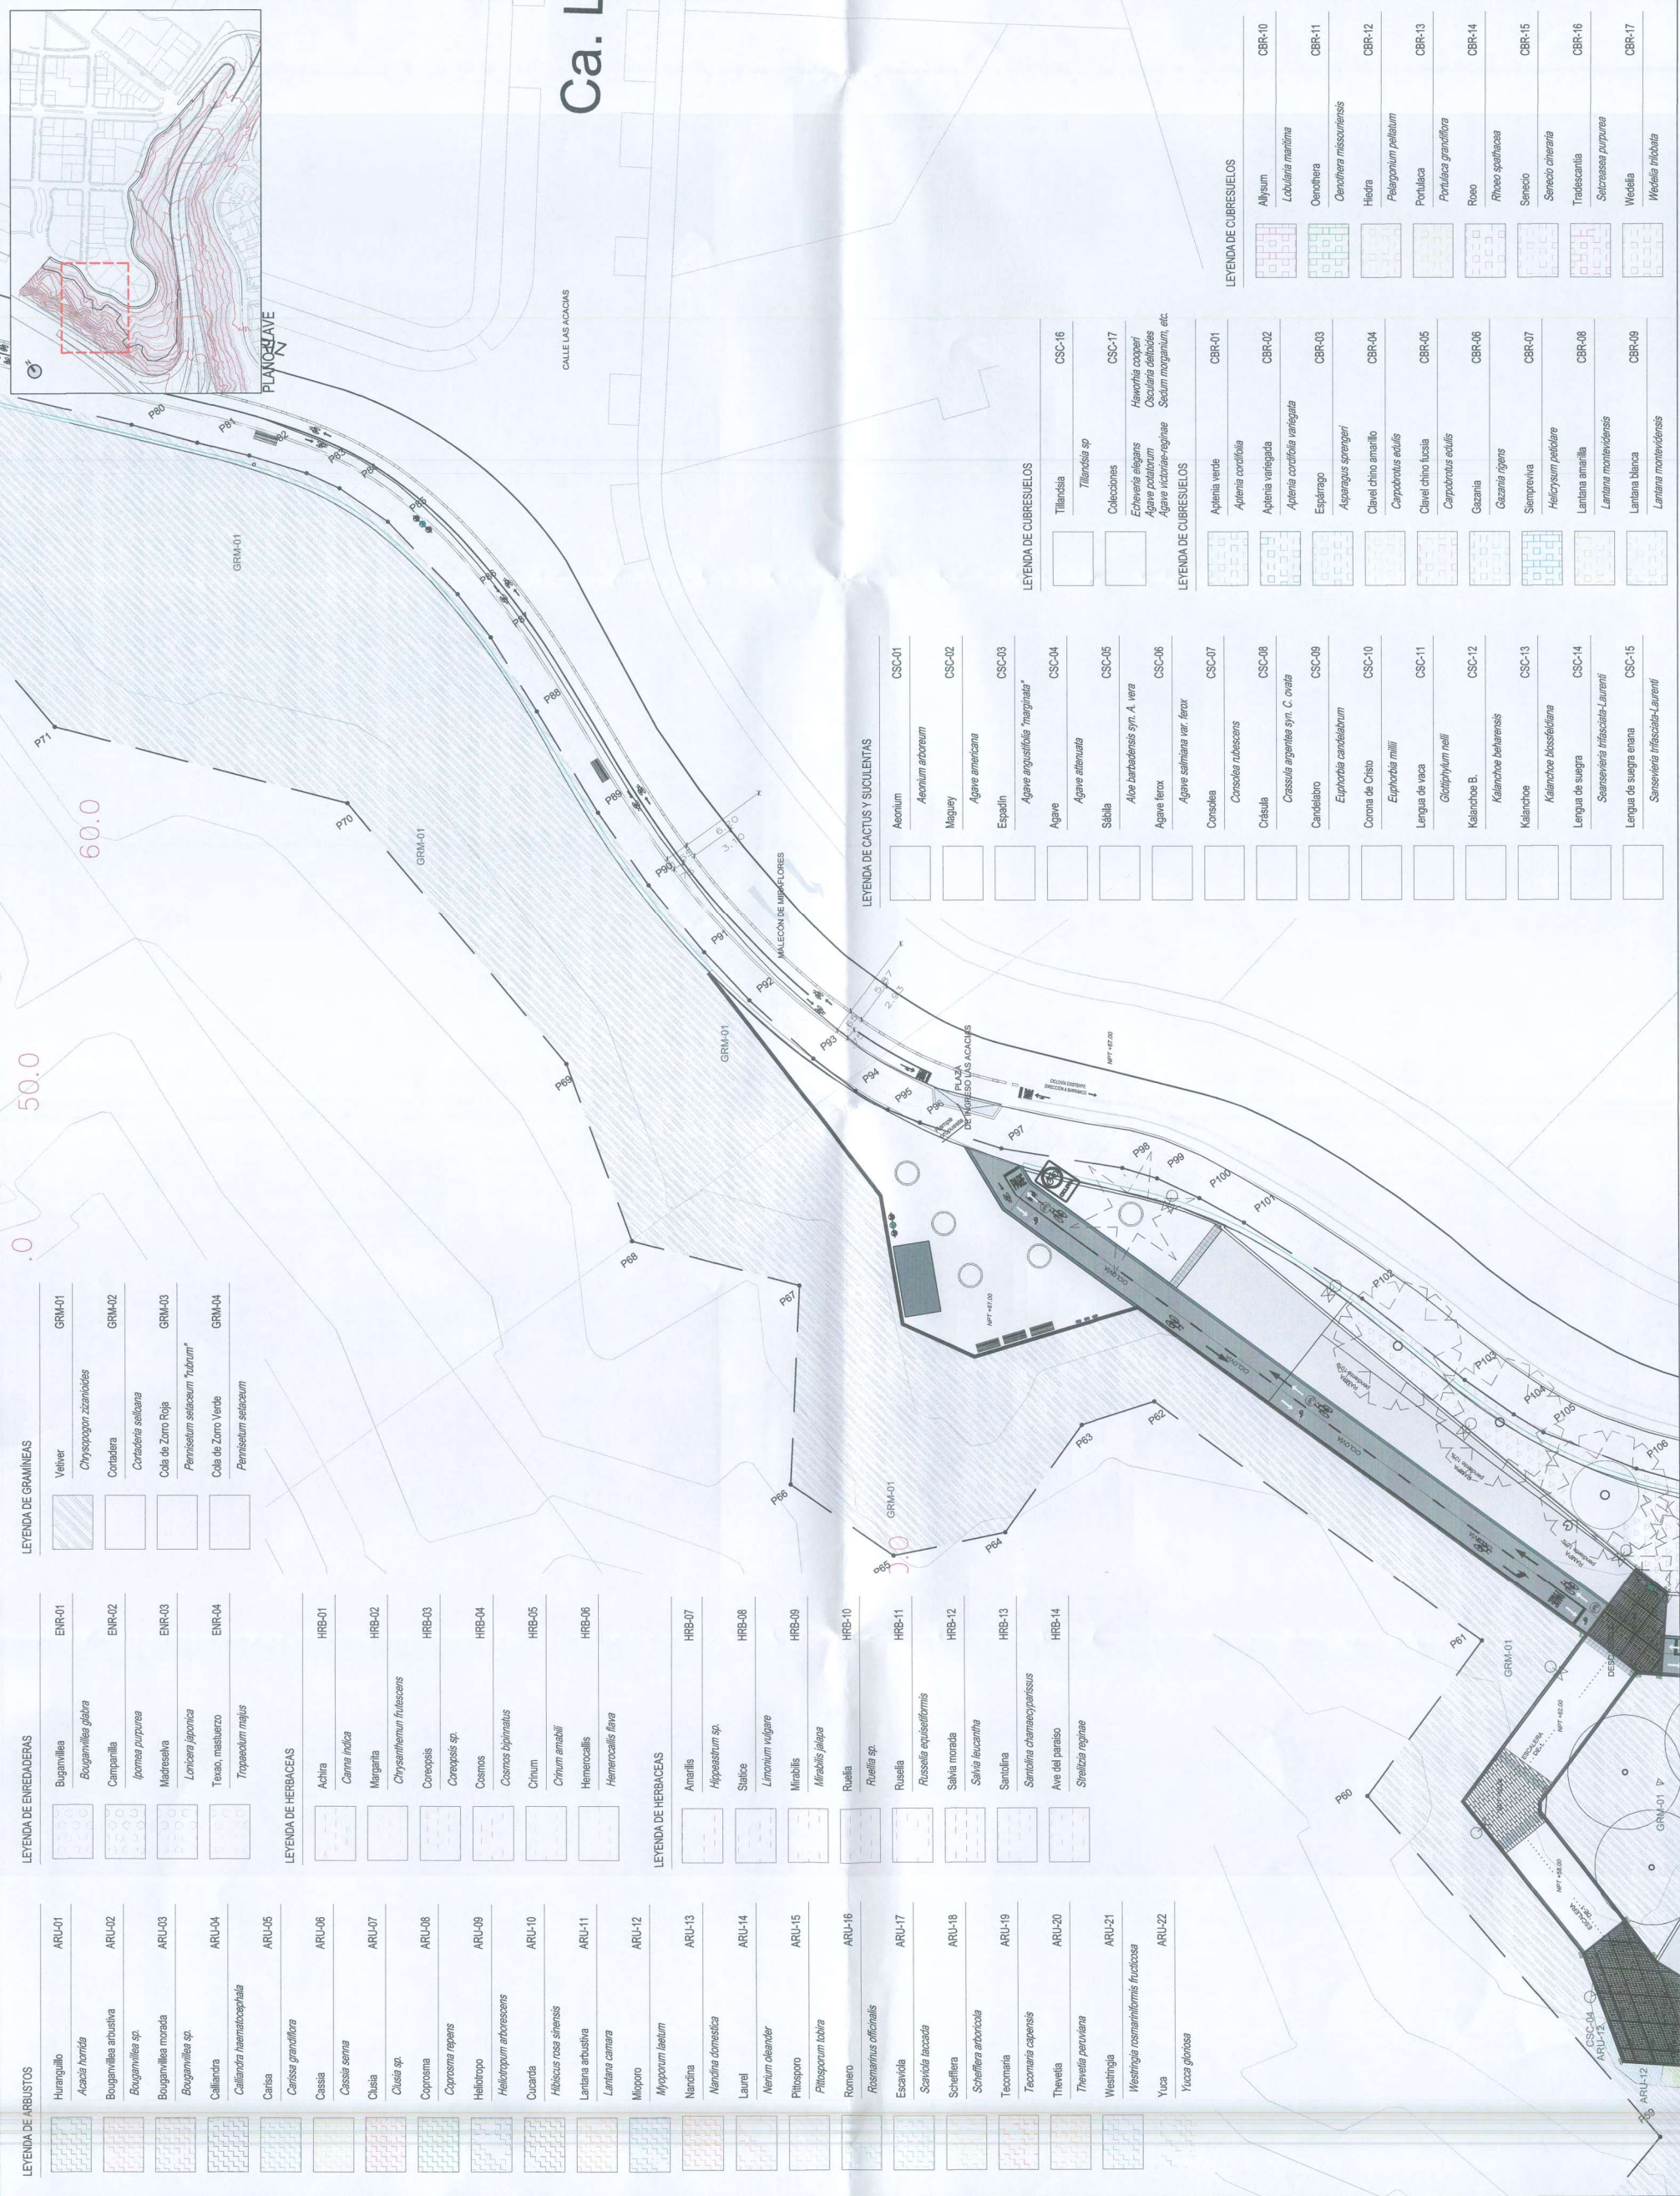



SR. LUIS
MOLINA ARLES

Area responsible:

GERENCIA DE OBRAS Y
SERVICIOS PUBLICOS

Proyecto:

CREACION DEL
PARQUE
BICENTENARIO DE
MIRAFLORES, EN EL
MALECON
ARMENDARIZ
DE MIRAFLORES,
DEL
DISTRITO DE
MIRAFLORES

Consultor:

 EILEEN DANCUART SARDÁ
CAP 4974

Especialista:
**EILEEN DANCUART
SARDÁ**
ARQUITECTA PAISAJISTA
CAP 4874

Plano:

PLANO DE
ESPECIES BAJAS
SECTOR 6

Escala:

Fecha: DIC-2019

Lámina:



	Huarangulio	ARU01
	Acacia horrida	ARU02
	Bougainvillea sp.	ARU04
	Bougainvillea sp.	
	Calliandra	

LEYENDA DE HERBACEAS

	Akhira	HRB-01
	<i>Canna indica</i>	HRB-02
	Margharita	
	<i>Chrysanthemum frutescens</i>	
	Coreopsis	HRB-03
	<i>Coreopsis</i> sp.	HRB-04
	Cosmos	
	<i>Cosmos bipinnatus</i>	
	Cinrum	HRB-05
	<i>Cinrum anabill</i>	HRB-06
	Hemerocallis	
	<i>Hemerocallis flava</i>	
	Anarilis	HRB-07
	<i>Hippastrum</i> sp.	HRB-08
	Sialote	
	<i>Limonium vulgare</i>	

LEYENDA DE HERBACEAS

	Mirabilis	HRB-09
	<i>Mirabilis jalapa</i>	
	Ruellia	HRB-10
	<i>Ruellia</i> sp.	
	Russelia	HRB-11
	<i>Russelia equisetiformis</i>	
	<i>Salvia morada</i>	HRB-12
	<i>Salvia leucantha</i>	
	Santolina	HRB-13
	<i>Santolina chamaecyparissus</i>	
	Ave del paraíso	HRB-14
	<i>Strelicia reginae</i>	


	Bugavillea	ENR-01
	<i>Bougainvillea glabra</i>	ENR-02
	Campanilla	
	<i>Ipomoea purpurea</i>	ENR-03
	Madroñeta	
	<i>Lorocera japonica</i>	ENR-04

LEYENDA DE CUBRESUELOS

	Oenothera	CBR-11
	<i>Oenothera missouriensis</i>	
	Hedra	CBR-12
	Portulaca	CBR-13
	<i>Portulaca grandiflora</i>	
	Rhoeo	CBR-14
	<i>Rhoeo spathacea</i>	
	Senecio	CBR-15
	<i>Senecio chirensis</i>	
	Tradescantia	CBR-16
	<i>Tradescantia purpurea</i>	

LEYENDA DE CUBRESUELOS

	Espirago	CBR-03
	Sempreviva	
	<i>Heliosium pediculate</i>	
	Lantana amarilla	
	<i>Lantana montevidensis</i>	
	Lantana blanca	
	<i>Lantana montevidensis</i>	
	Alysum	
	<i>Lobelia maritima</i>	





	Sabila	CSC-05
	<i>Aloe barbadensis</i> syn. <i>A. vera</i>	
	Agave tircox	CSC-06
	<i>Agave salmiana</i> var. <i>feroc</i>	
	Consalea	CSC-07
	<i>Consalea rubescens</i>	
	Crasula	CSC-08
	<i>Crassula argentea</i> syn. <i>C. ovata</i>	
	Candelabro	CSC-09
	<i>Euphorbia candelabrum</i>	
	Corona de Cristo	CSC-10
	<i>Euphorbia millii</i>	
	Lengua de vaca	CSC-11
	<i>Glottiphyllum nelli</i>	
	Kalanchoe B.	CSC-12
	<i>Kalanchoe beharensis</i>	

LEYENDA DE GRAMÍNEAS

	Cole de Zorro Roja	
	Pennisetum setaceum "tutum"	
	Cole de Zorro Verde	
	Pennisetum setaceum	
LEYENDA DE CACTUS Y SUCULENTAS		
	Aeonium	CSC-01
	Aeonium arboreum	
	Maquay	CSC-02
	Agave americana	
	Espadin	CSC-03
	Agave angustifolia "marginata"	
	Agave	CSC-04
	Agave attenuata	



LEYENDA DE ARBOLES

Mimosa	ARB-01
<i>Acacia cyanophylla</i>	
Caucho	ARB-07
<i>Ficus elastica</i>	
Casuarina	ARB-04
<i>Casuarina equisetifolia</i>	

LEYENDA DE ARBUSTOS


Carissa	ARU-05
<i>Carissa grandiflora</i>	
Lantana atashiva	ARU-11
<i>Lantana camara</i>	
Schefflera	ARU-18
<i>Schefflera arborescens</i>	
Tecoma	ARU-19
<i>Tecoma capensis</i>	
Coreopsis	HRB-03
<i>Coreopsis sp.</i>	
Statice	HRB-08
<i>Linum vulgare</i>	
Mirabilis	HRB-09
<i>Mirabilis jalapa</i>	
Ruellia	HRB-10
<i>Ruellia sp.</i>	

LEYENDA DE GRAMINEAS

Velvet	GRM-01
<i>Chrysopsis zizanioides</i>	
Cole de Zorro Rojo	GRM-03
<i>Pennisetum setaceum "tubum"</i>	
Cole de Zorro Verde	GRM-04
<i>Pennisetum setaceum</i>	
Maguay	CSC-02
<i>Agave americana</i>	
Espadín	CSC-03
<i>Agave angustifolia "marginata"</i>	
Agave ferox	CSC-06
<i>Agave salmiana var. ferox</i>	

LEYENDA DE CUBRESUELOS

Apilena verde	CBR-01
<i>Apilena cordifolia</i>	
Clavel chino amarillo	CBR-04
<i>Carpatocotus edulis</i>	
Clavel chino luscio	CBR-05
<i>Carpatocotus edulis</i>	

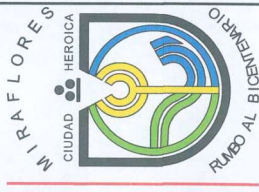

Alcalde:

SR. LUIS
MOLINA ARLES

Area responsable:

GERENCIA DE OBRAS Y
SERVICIOS PUBLICOS

Proyecto:

CREACION DEL
PARQUE
BICENTENARIO DE
MIRAFLORES, EN EL
MALECON
ARMENDARIZ
DE MIRAFLORES,
DEL
DISTRITO DE
MIRAFLORES

Consultor:



Especialista:

EILEEN DANCUART
SARDA
ARQUITECTA PAISAJISTA
CAP 4874

Plano:

PLANO DE
ESPECIES ALTAS Y
BAJAS

Escala:


1:100

Fecha:


DIC-2019


Lámina:

P-19

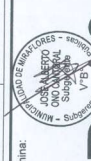

P-19

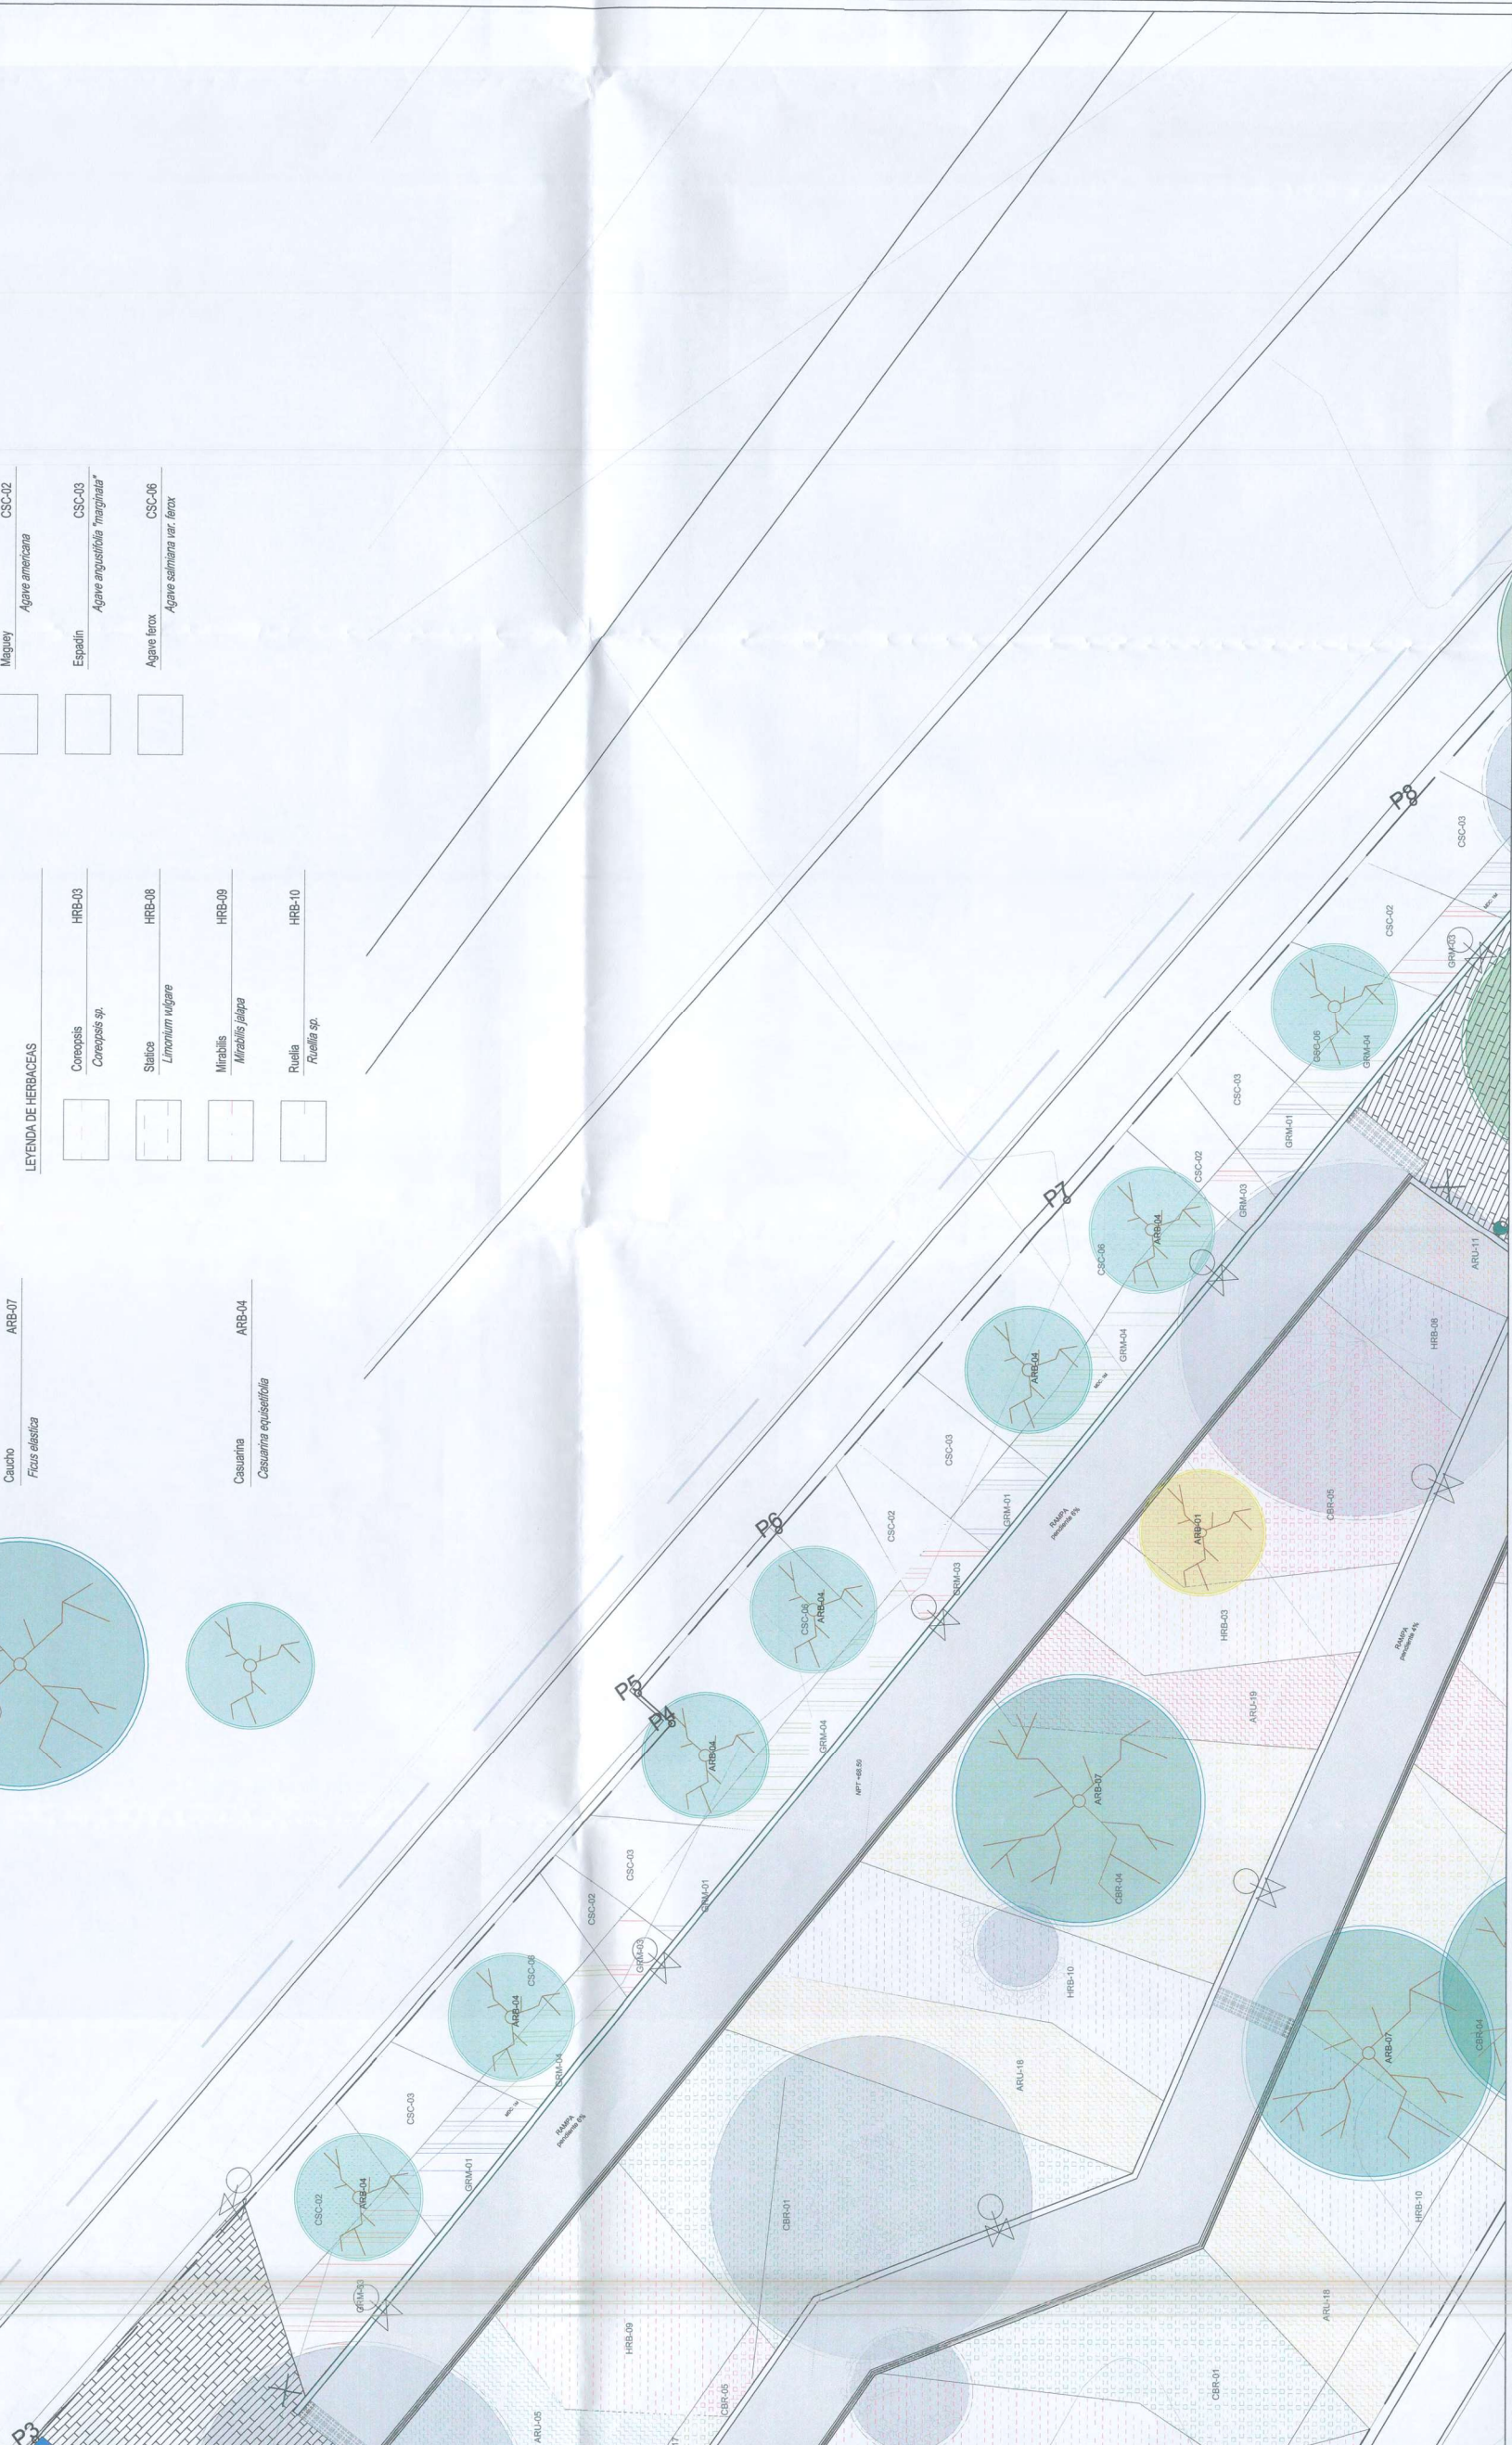

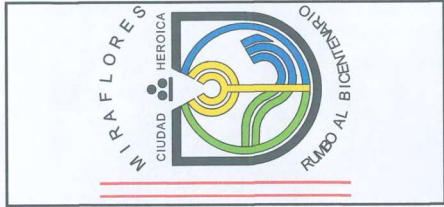

Alcalde:
SR. LUIS MOLINA ARLES

Área responsable:
GERENCIA DE OBRAS Y SERVICIOS PÚBLICOS

Proyecto:
CREACION DEL PARQUE BICENTENARIO DE MIRAFLORES, EN EL MALECON ARMENDARIZ DE MIRAFLORES, DEL DISTRITO DE MIRAFLORES

Consultor:
EILEEN DANCUART SARDÁ
CAP 4874


Especialista:
EILEEN DANCUART SARDÁ
ARQUITECTA PAISAJISTA
CAP 4874

Plano:
PLANO DE ESPECIES ALTAS Y BAJAS

Escala:
1:100

Lámina:
P-20

Fecha:
DIC-2019

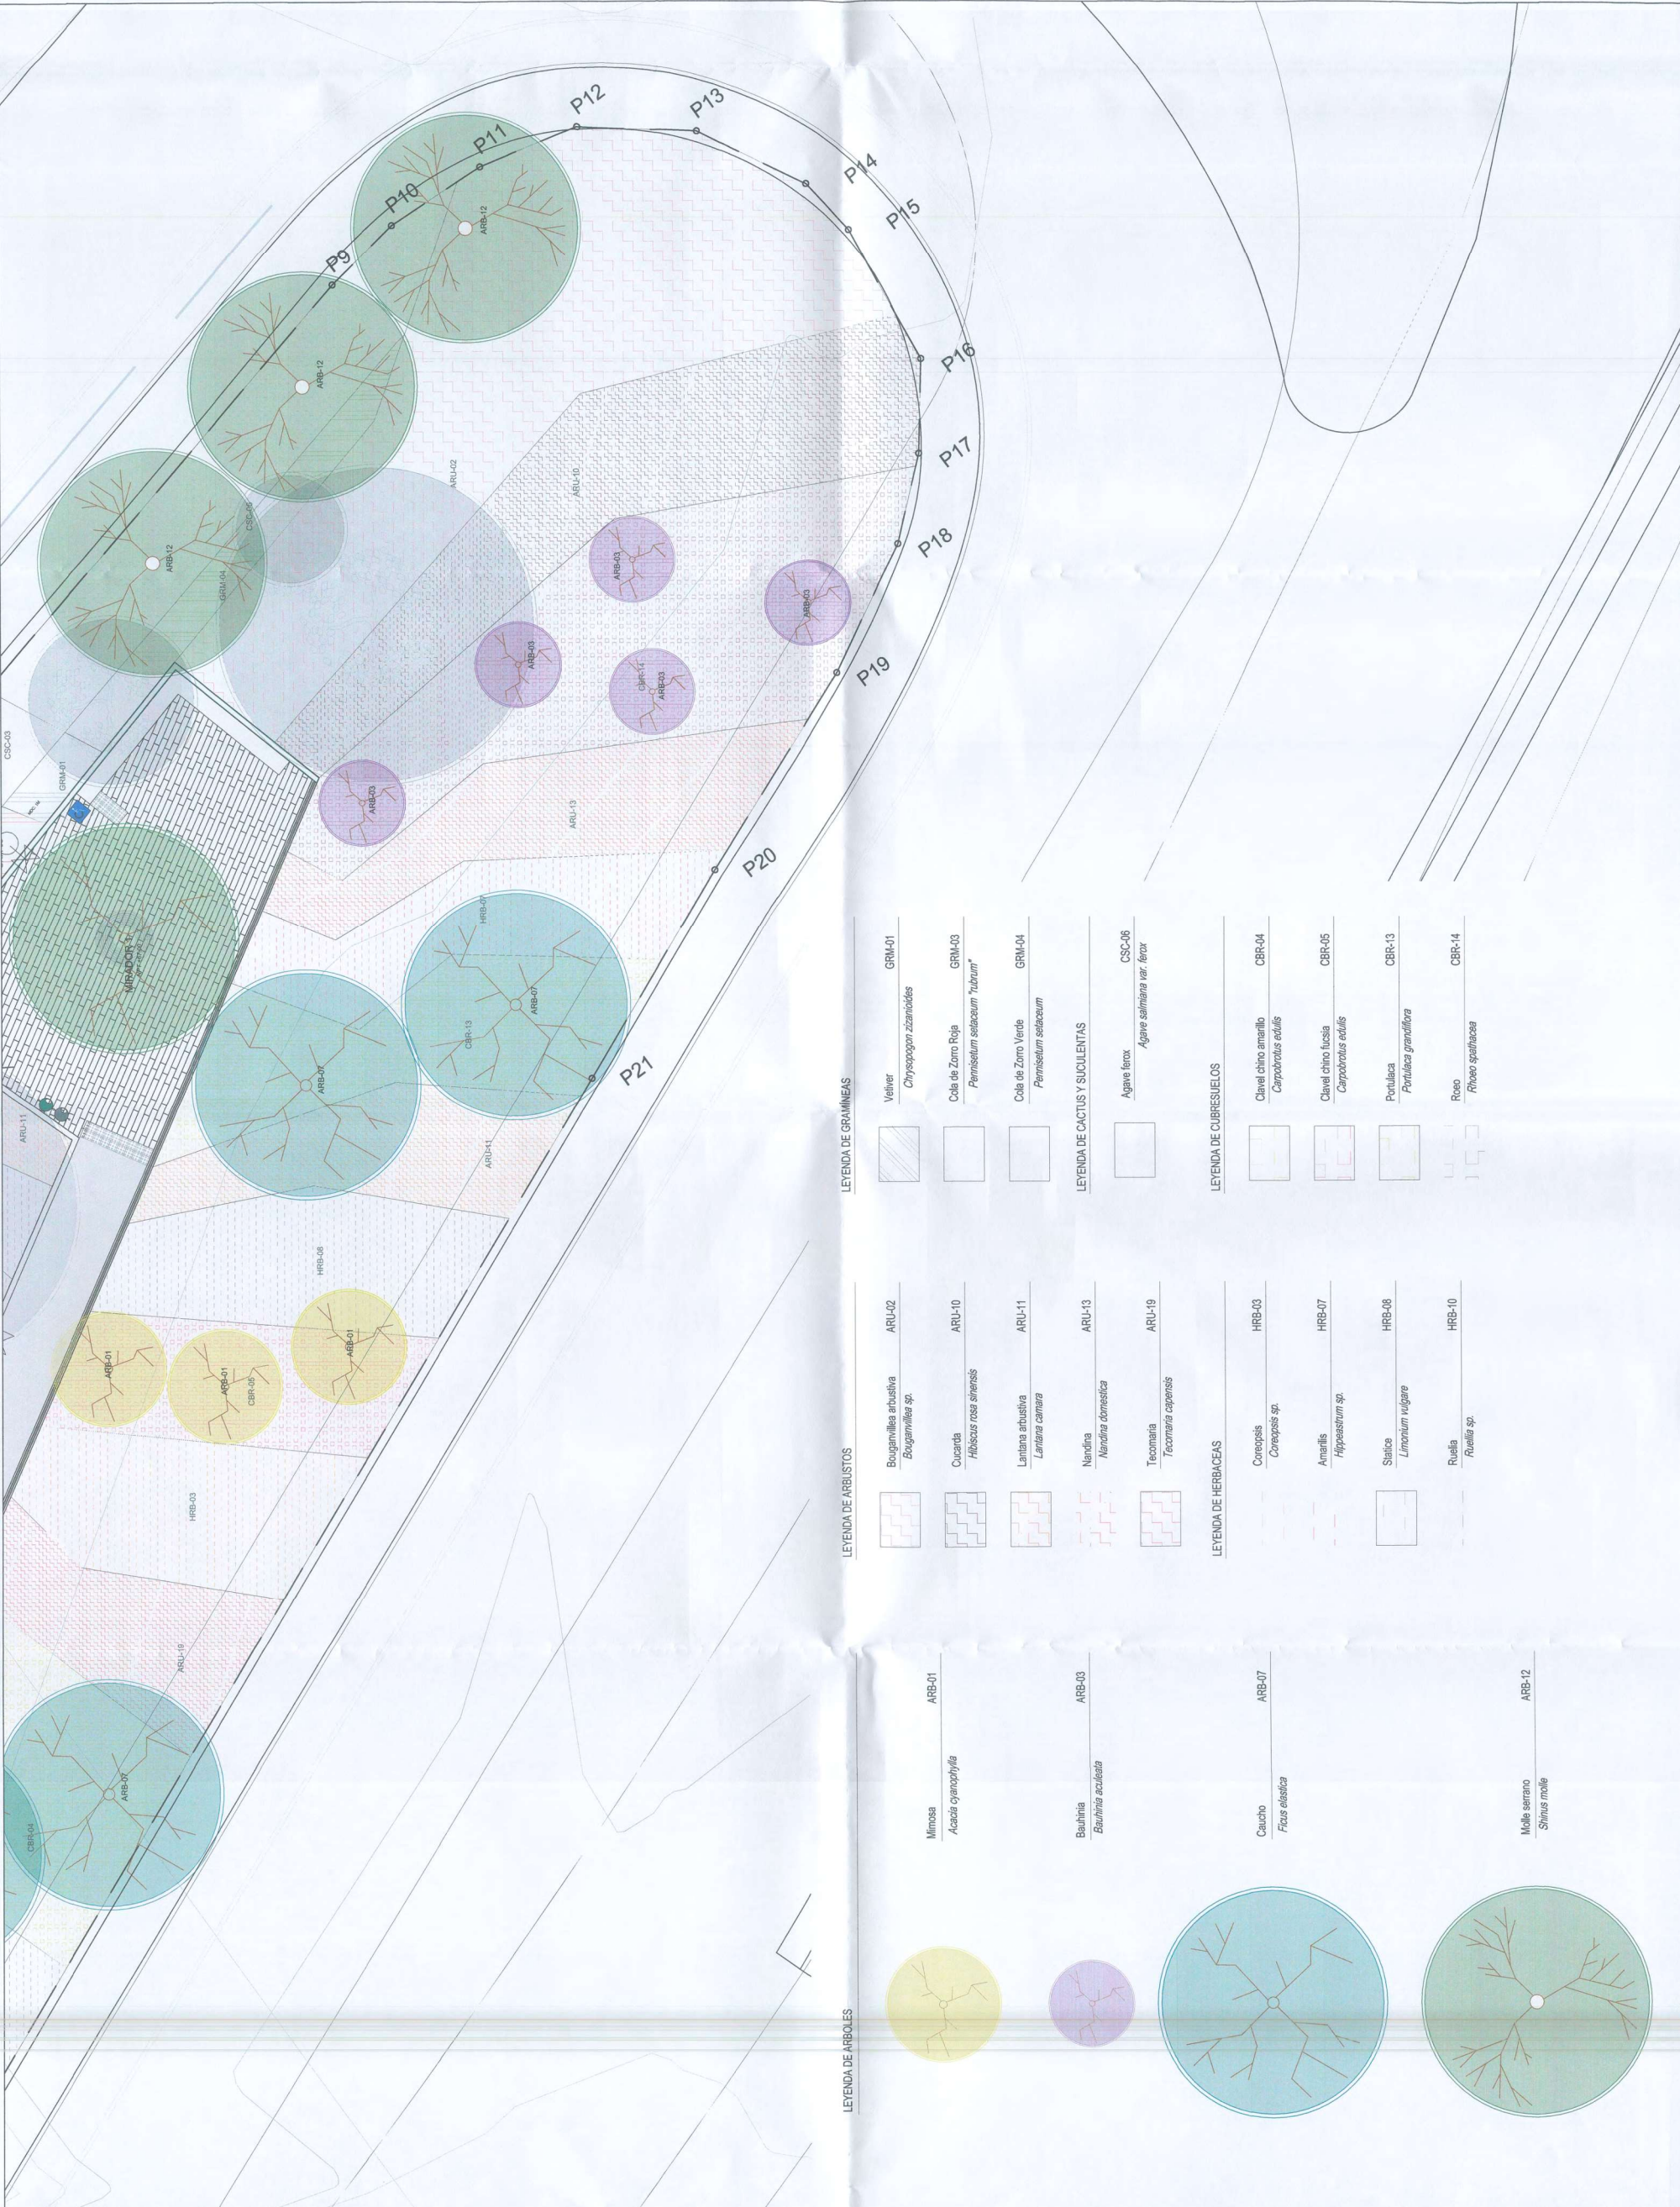

LEYENDA DE ARBOLES

	ARB-01	Mimosa <i>Acacia cyanophylla</i>
	ARB-03	Bauhinia <i>Bauhinia aculeata</i>
	ARB-07	Cauchito <i>Ficus elastica</i>
	ARB-12	Molle serrano <i>Shinus molle</i>

LEYENDA DE ARBUSTOS

	ARL-02	Bougainvillea arbustiva <i>Bougainvillea sp.</i>
	ARL-10	Cucarda <i>Ribiscus rosea sinensis</i>
	ARL-11	Lantana arbustiva <i>Lantana camara</i>
	ARL-13	Nandina <i>Nandina domestica</i>
	ARL-19	Tecomaria <i>Tecomaria capensis</i>

LEYENDA DE GRAMINEAS

	GRM-03	Cola de Zorro Rojo <i>Pennisetum setaceum 'rubrum'</i>
	GRM-04	Cola de Zorro Verde <i>Pennisetum setaceum</i>

LEYENDA DE CACTUS Y SUCCULENTAS

	CSC-06	Agave ferox <i>Agave salmiana var. ferox</i>
--	--------	---

LEYENDA DE CUBRESUELOS

	CBR-04	Clavel chino amarillo <i>Carpobrotus edulis</i>
	CBR-05	Clavel chino fucsia <i>Carpobrotus edulis</i>
	CBR-13	Portulaca <i>Portulaca grandiflora</i>



SR. LUIS
MOLINA ARLES

Area responsible:

GERENCIA DE OBRAS Y
SERVICIOS PUBLICOS

Proyecto:

CREACION DEL
PARQUE
BICENTENARIO DE
MIRAFLORES, EN EL
MALECON
ARMENDARIZ
DE MIRAFLORES,
DEL
DISTRITO DE
MIRAFLORES

Consultor:

EILEEN DANCUART SARDÀ
CAP 4974

Especialista:
EILEEN DANCUART
SARDÀ
ARQUITECTA PAISAJISTA
CAP 4874


PLANO DE ESPECIES ALTAS Y BAJAS


Escalator:

Fecha:	DIC-2019
--------	----------

ina:

12-10-2012

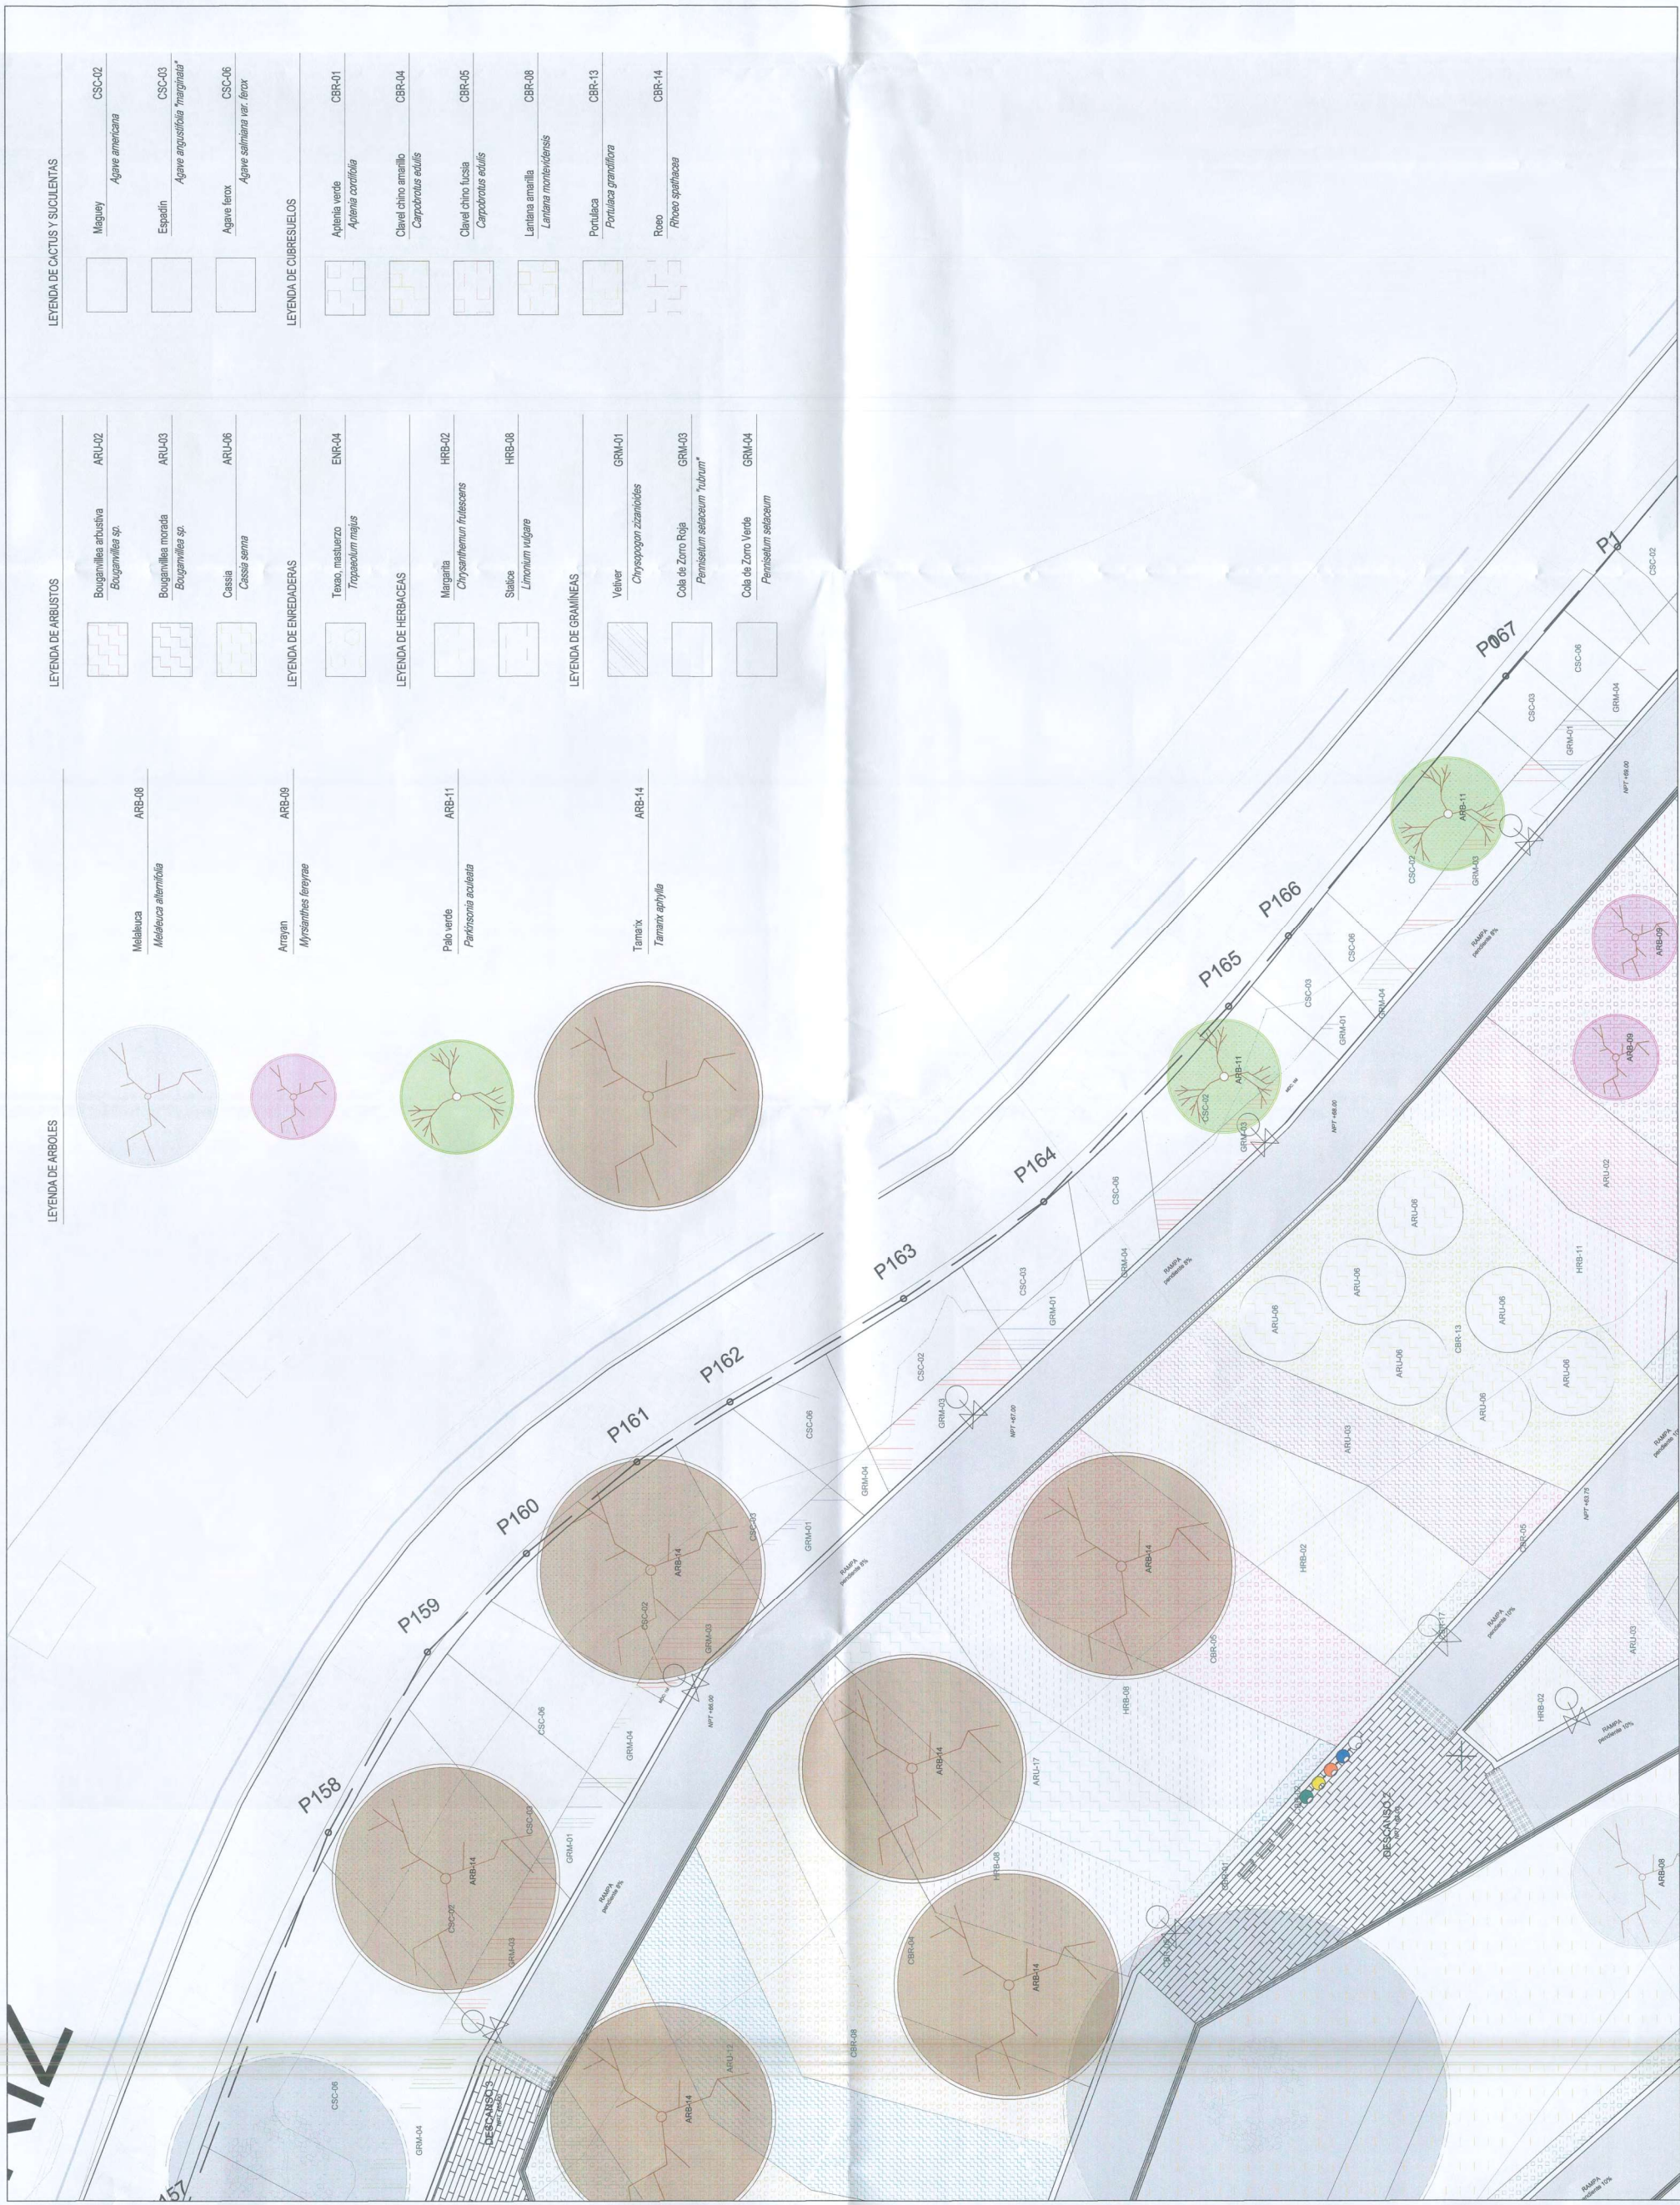

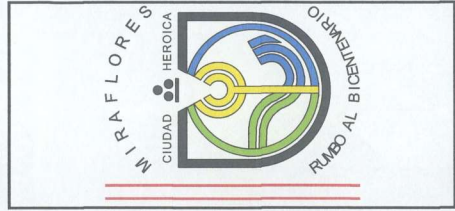

Alcalde:
SR. LUIS MOLINA ARLES

Area responsable:
GERENCIA DE OBRAS Y SERVICIOS PUBLICOS

Proyecto:
CREACION DEL PARQUE BICENTENARIO DE MIRAFLORES, EN EL MALECON ARMENDARIZ DE MIRAFLORES, DEL DISTRITO DE MIRAFLORES

Consultor:
EILEEN DANCUART SARDÁ
CAP 4874


Especialista:
EILEEN DANCUART SARDÁ
ARQUITECTA PAISAJISTA
CAP 4874

Plano:
PLANO DE ESPECIES ALTAS Y BAJAS

Escala:
1:100

Fecha:
DIC-2019

Lamina:
P-22

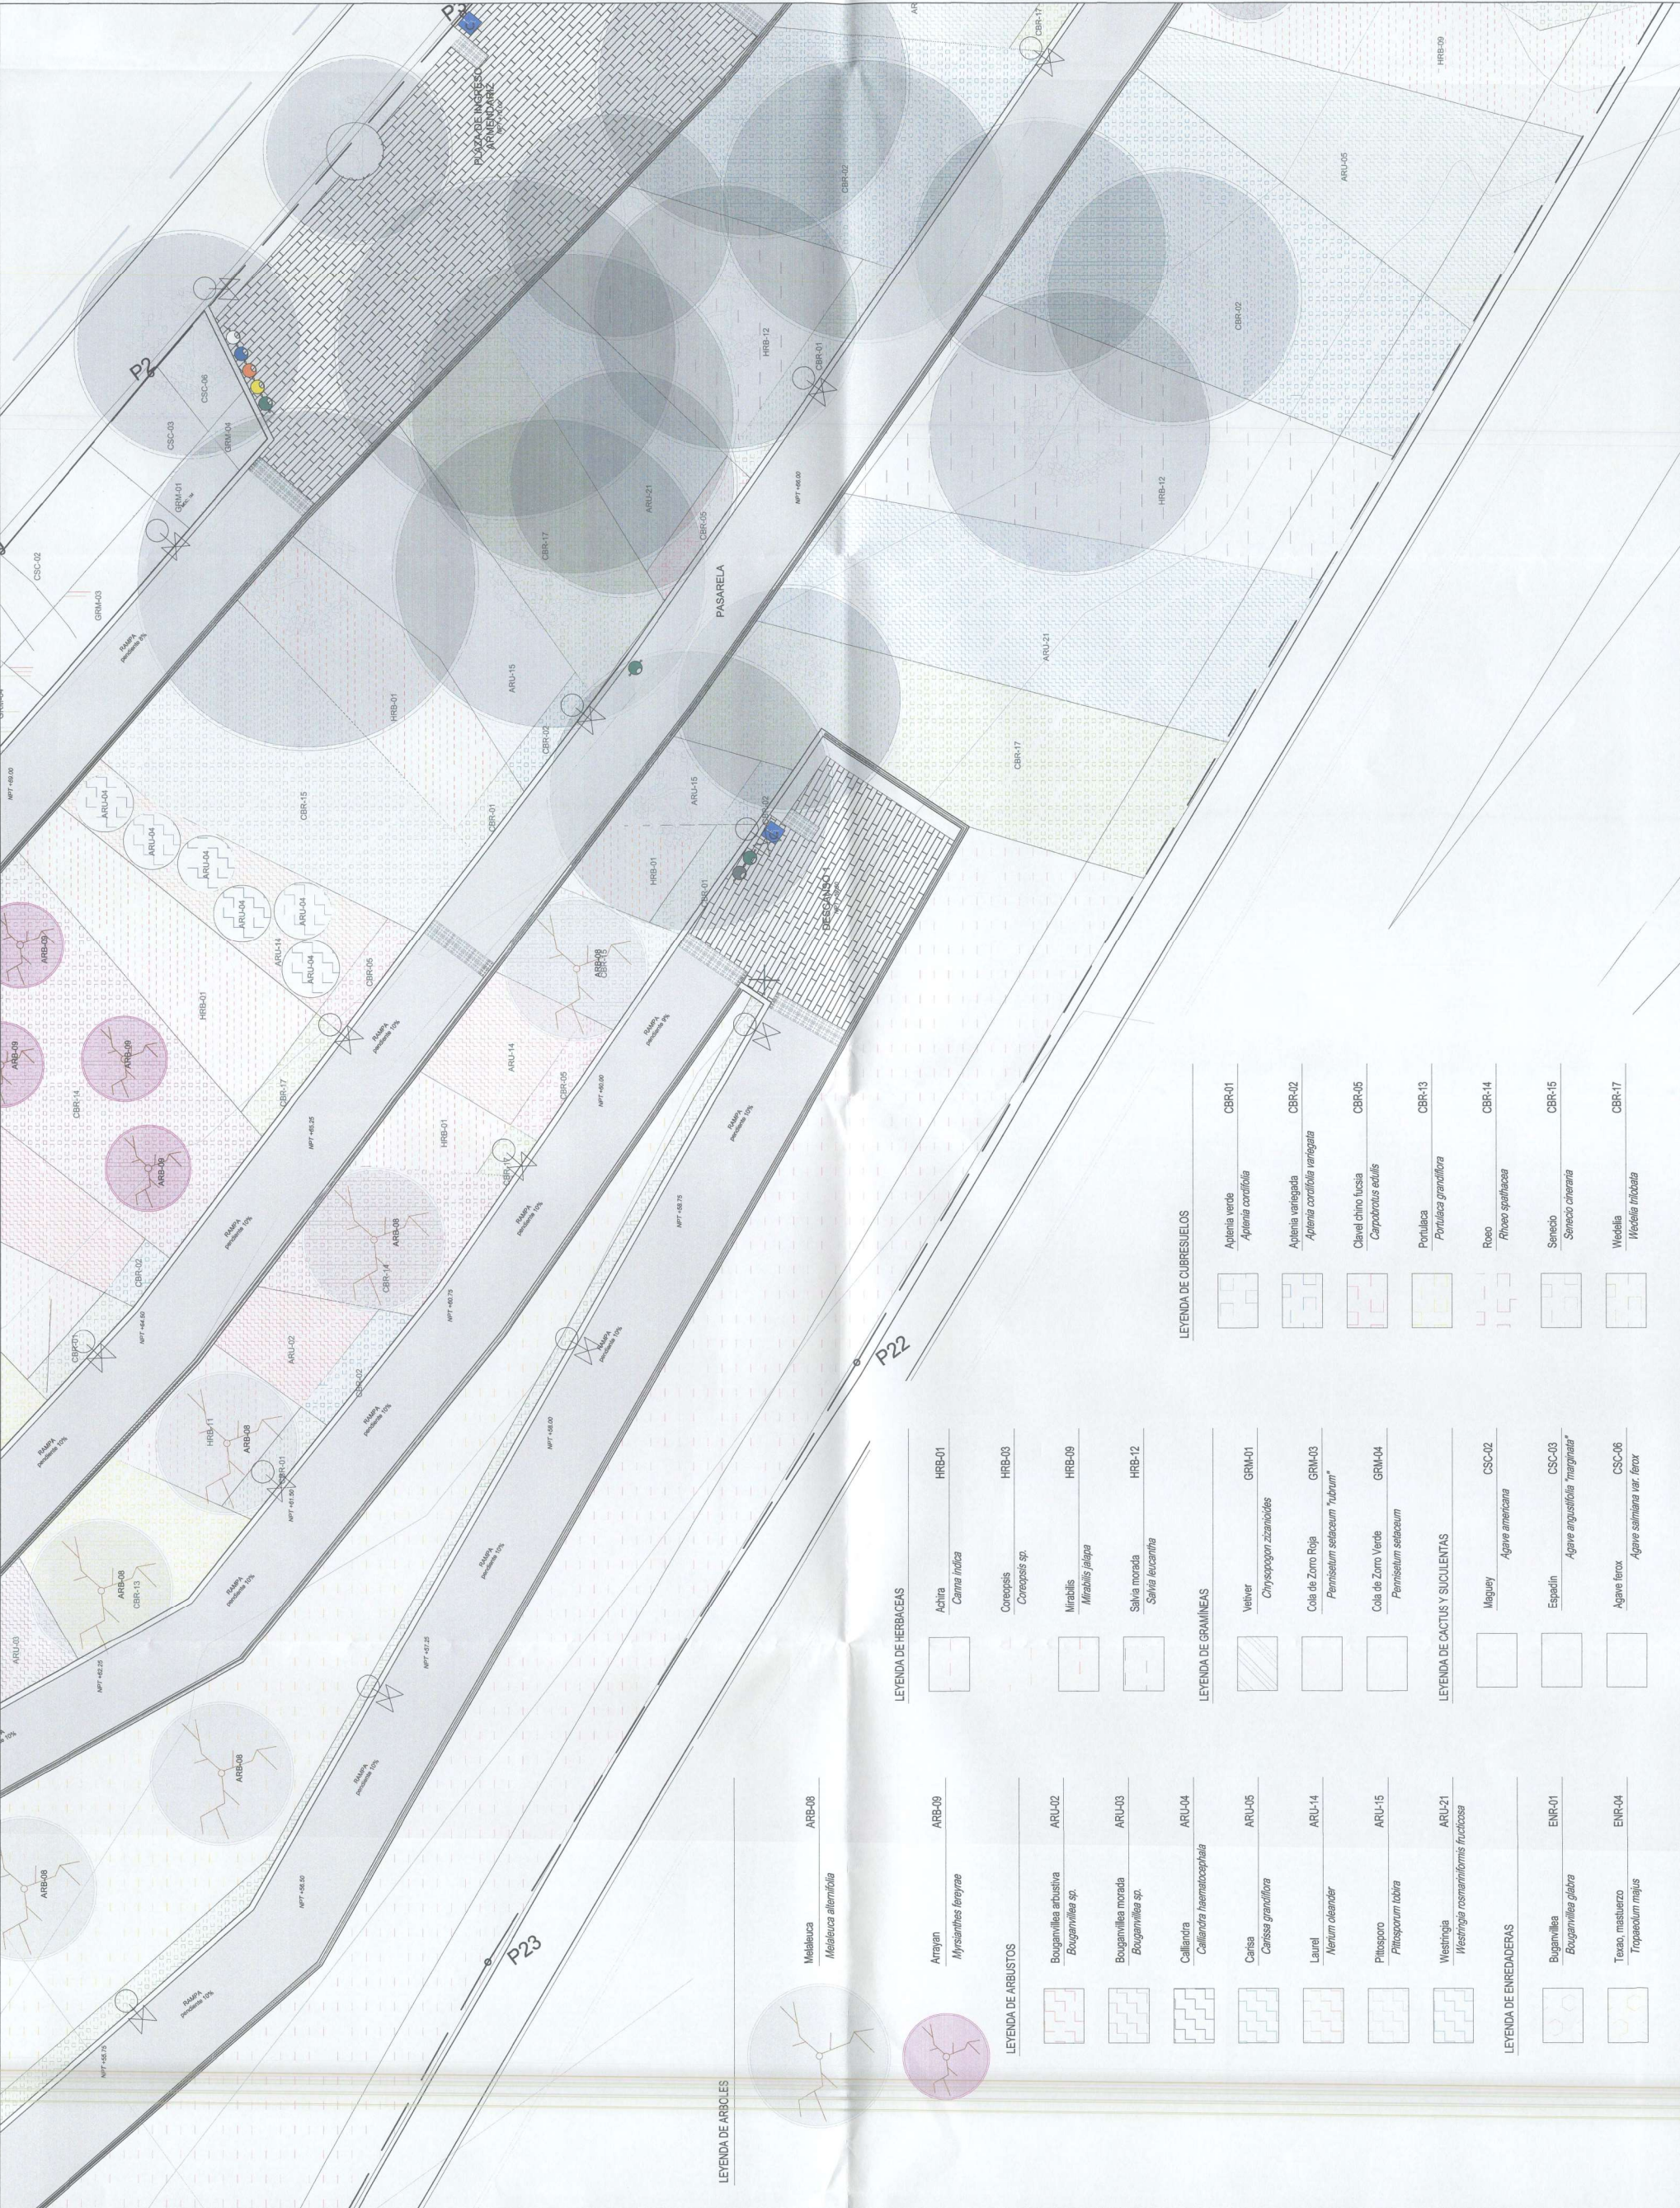

LEYENDA DE ARBOL

	Melaleuca	ARB-08
	Melaleuca alternifolia	
	Arrayán	ARB-09

LEYENDA DE ARBUSTOS

	Bougainvillea arbustiva	ARU-02
	Bougainvillea sp.	
	Bougainvillea morada	ARU-03
	Bougainvillea sp.	
	Calliandra	ARU-04
	Laurel	ARU-14
	Nerium oleander	
	Pittosporo	ARU-15
	Pittosporum tobira	
	Westingia	ARU-21
	Westingia rosaeformis fruticosa	

LEYENDA DE ENREDADERAS

	Bougainvillea	ENR-01
	Bougainvillea glabra	
	Texazo, mastuerzo	ENR-04
	Tropaeolum majus	

LEYENDA DE HERBACEAS

	Achira	HRB-01
	Canna indica	
	Cereopsis	HRB-03
	Cereopsis sp.	
	Mirabilis	HRB-09
	Mirabilis jalapa	
	Salvia morada	HRB-12
	Salvia leucantha	

LEYENDA DE GRAMINEAS

	Vetiver	GRM-01
	Chrysopogon zizanioides	
	Cola de Zorro Rojo	GRM-03

LEYENDA DE CACTUS Y SUCCULENTAS

	Magüey	CSC-02
	Agave americana	
	Espadín	CSC-03
	Agave angustifolia "marginata"	
	Agave terox	CSC-06
	Agave salmiana var. ferax	

LEYENDA DE CUBRESUELOS

	Apтения verde	CBR-01
	Apтения cordifolia	
	Apтения variegada	CBR-02
	Apтения cordifolia variegata	



SR. LUIS
MOLINA ARLES

GERENCIA DE OBRAS Y
SERVICIOS PUBLICOS

Proyecto:

CREACION DEL
PARQUE
BICENTENARIO DE
MIRAFLORES, EN EL
MALECON
ARMENDARIZ
DE MIRAFLORES,
DEL
DISTRITO DE
MIRAFLORES

Consultant

EILEEN DANCUART SARDÁ
CAP 4974

**EILEEN DANCUART
SARDÁ**
ARQUITECTA PAISAJISTA
CAP 4974



PLANO DE ESPECIES ALTAS Y BAJAS

Escala: 1:100	Fecha: DIC-2019
------------------	--------------------

ina:

3-2-P



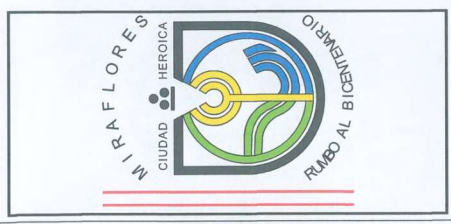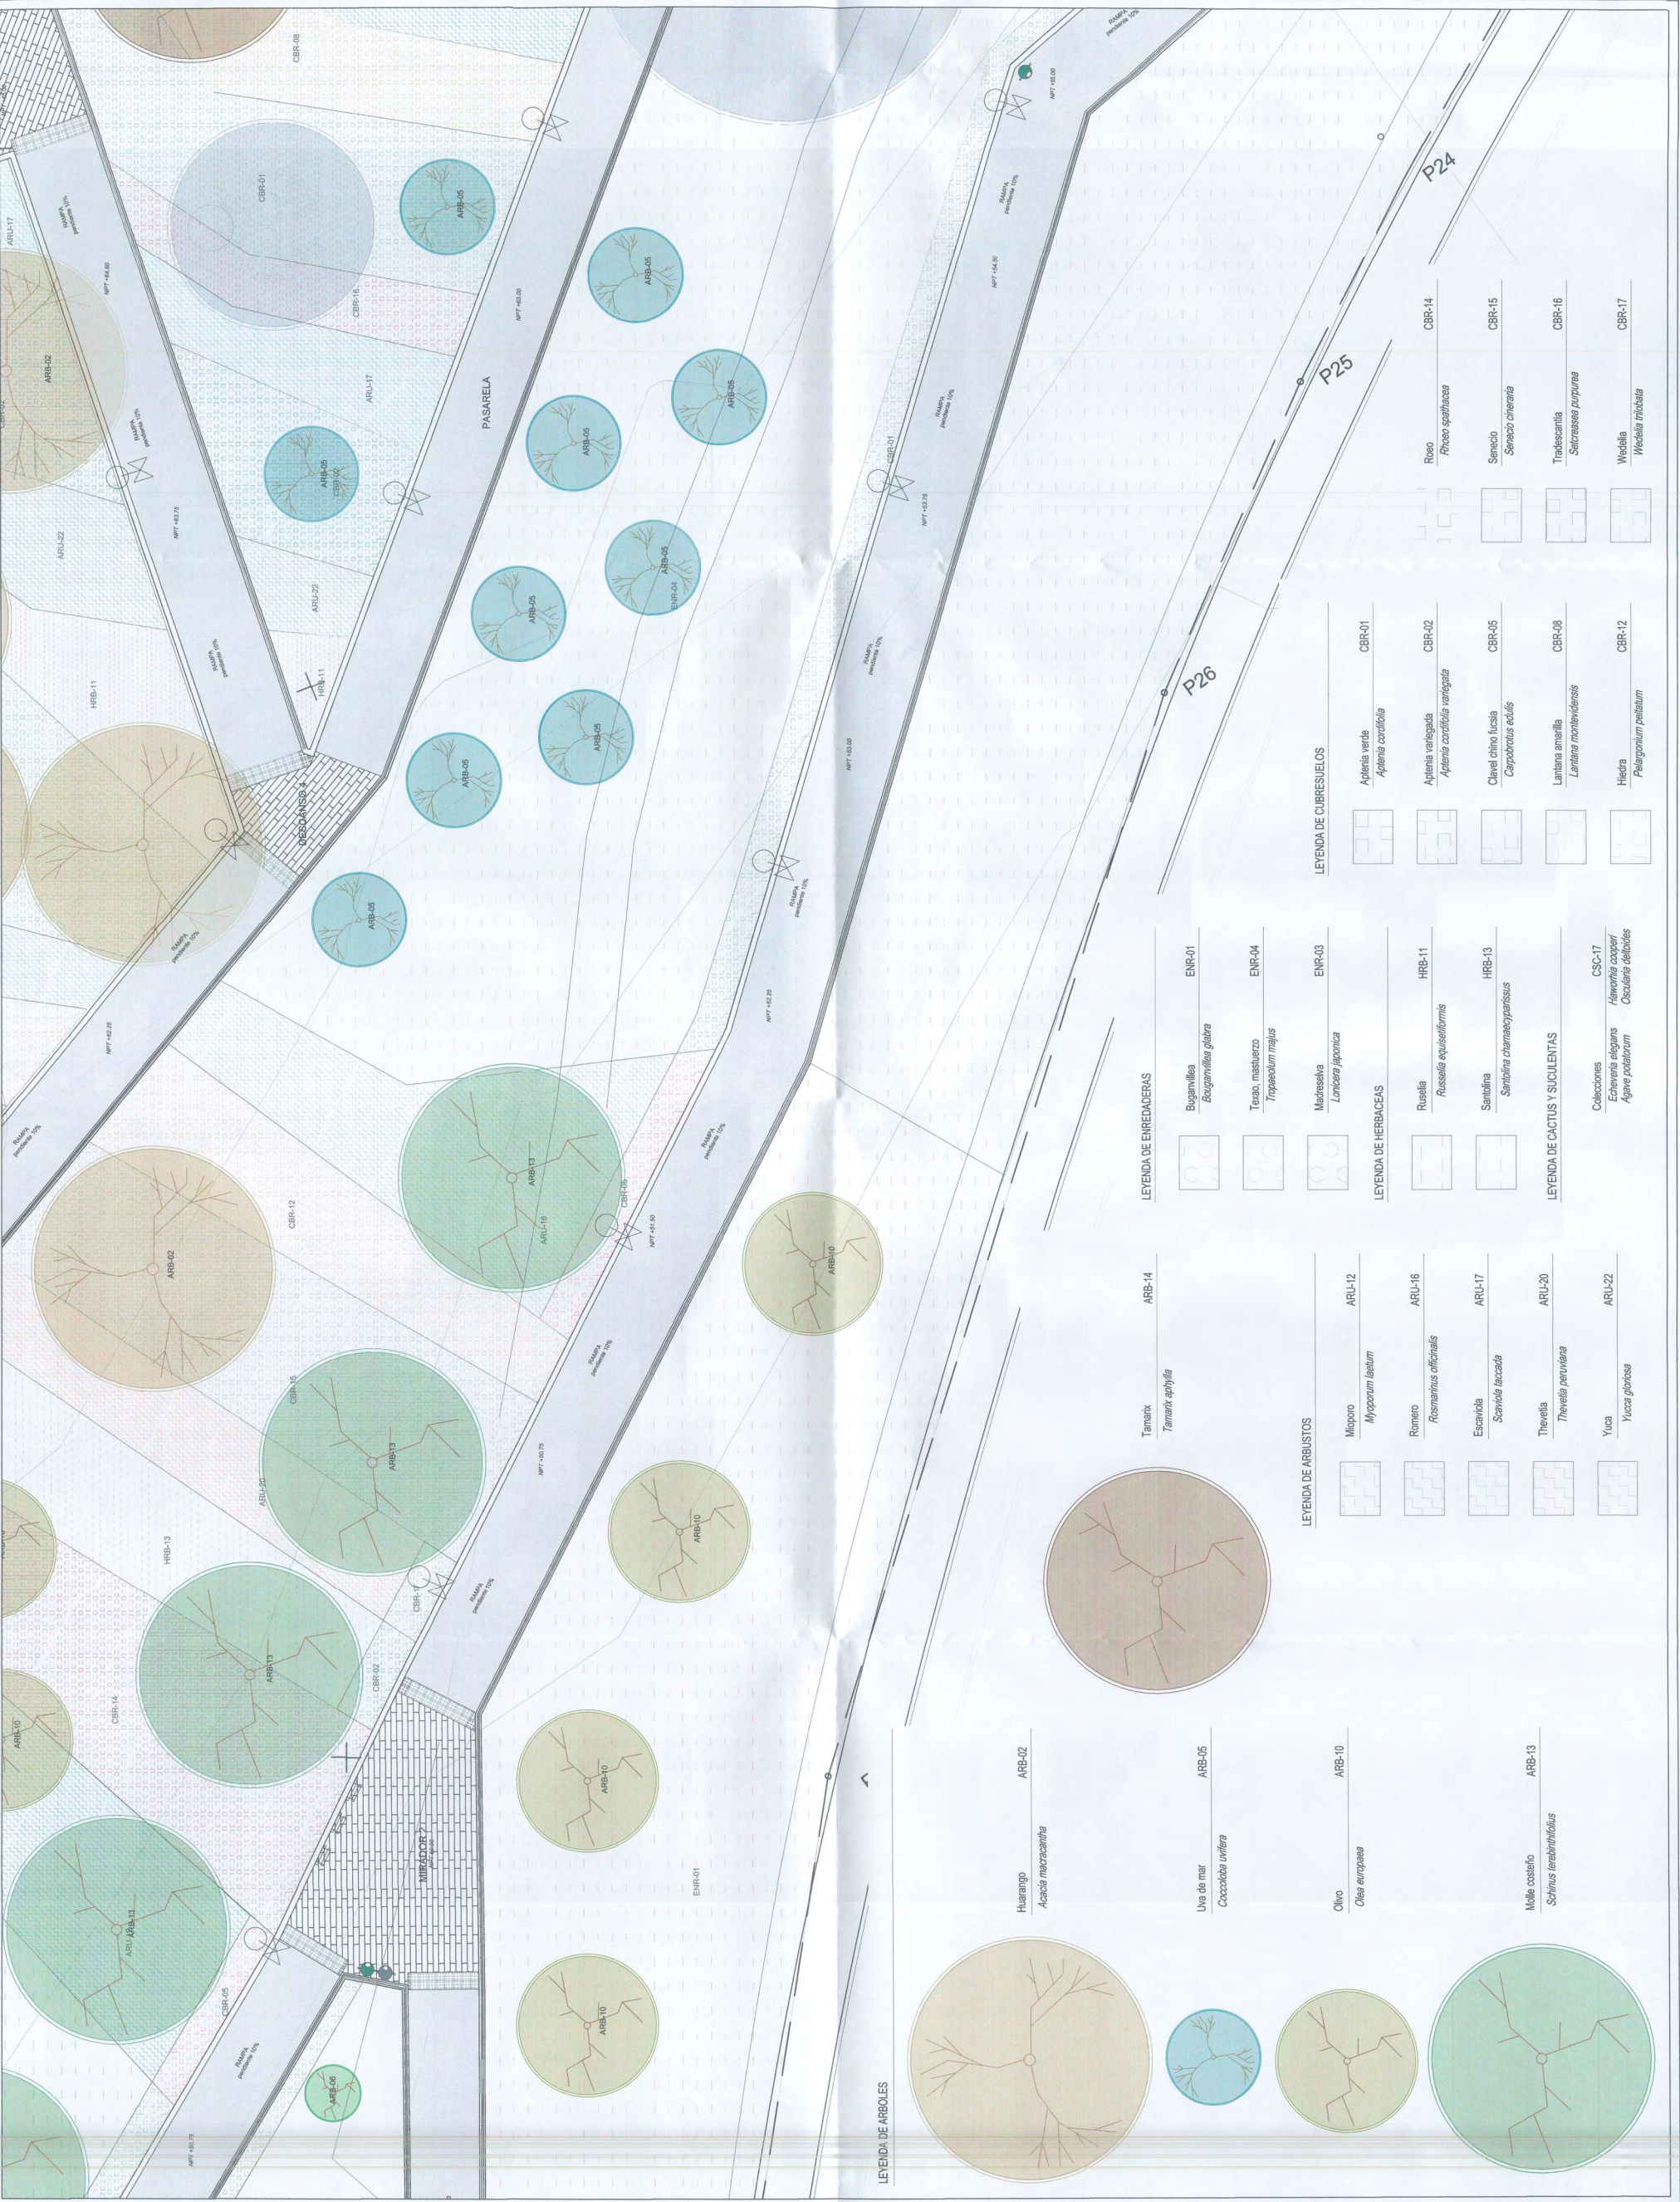

Alcalde:
SR. LUIS MOLINA ARLES

Area responsable:
GERENCIA DE OBRAS Y SERVICIOS PUBLICOS

Proyecto:
CREACION DEL PARQUE BICENTENARIO DE MIRAFLORES, EN EL MALECON ARMENDARIZ DE MIRAFLORES, EN EL DISTRITO DE MIRAFLORES

Consultor:
EILEEN DANCUART SARDIA
CAP 4974




Especialista:
EILEEN DANCUART SARDIA
ARQUITECTA PAISAJISTA
CAP 4974

Plano:
PLANO DE ESPECIES ALTAS Y BAJAS

Escala:
1:100

Fecha:
DIC-2019

Lamina:
P-24

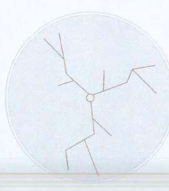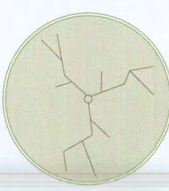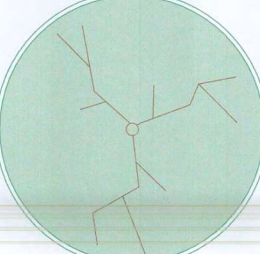






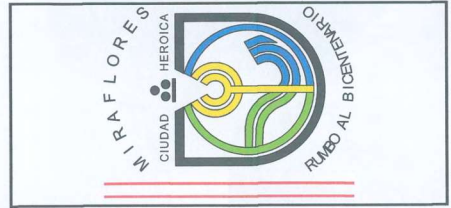

Alcalde:
SR. LUIS MOLINA ARLES

Área responsable:
GERENCIA DE OBRAS Y SERVICIOS PÚBLICOS

Proyecto:
CREACION DEL PARQUE BICENTENARIO DE MIRAFLORES, EN EL MALECON ARMENDARIZ DE MIRAFLORES, DEL DISTRITO DE MIRAFLORES

Consultor:
EILEEN DANCUART SARDÁ
CAP 4874


Especialista:
EILEEN DANCUART SARDÁ
ARQUITECTA PAISAJISTA
CAP 4874


Plano:
PLANO DE ESPECIES ALTAS Y BAJAS

Escala:
1:100



Lámina:
P-25

ARMENDARIZ

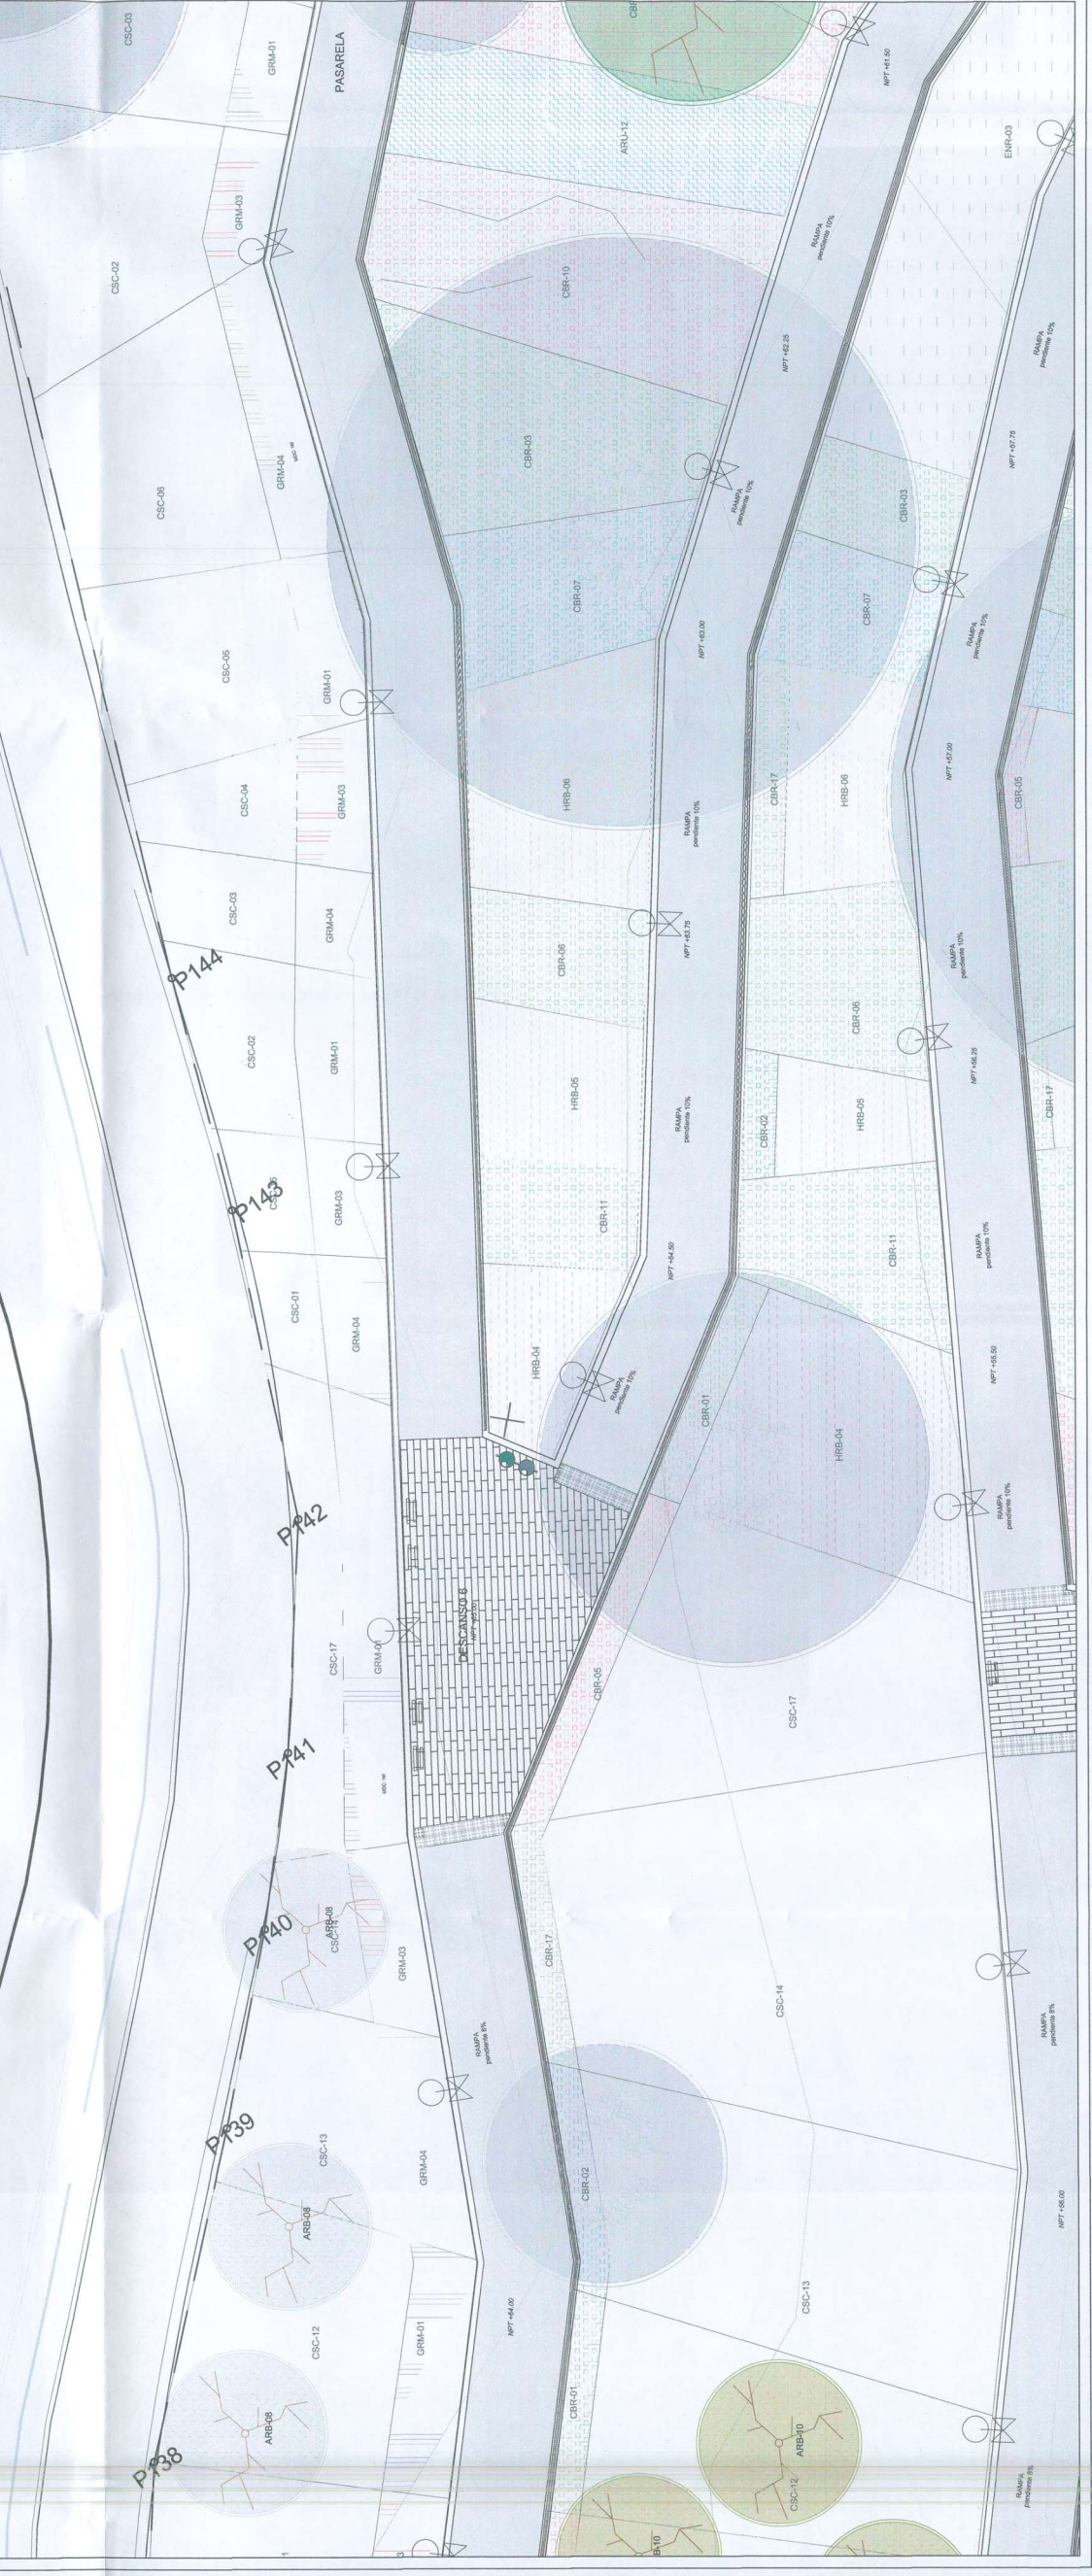

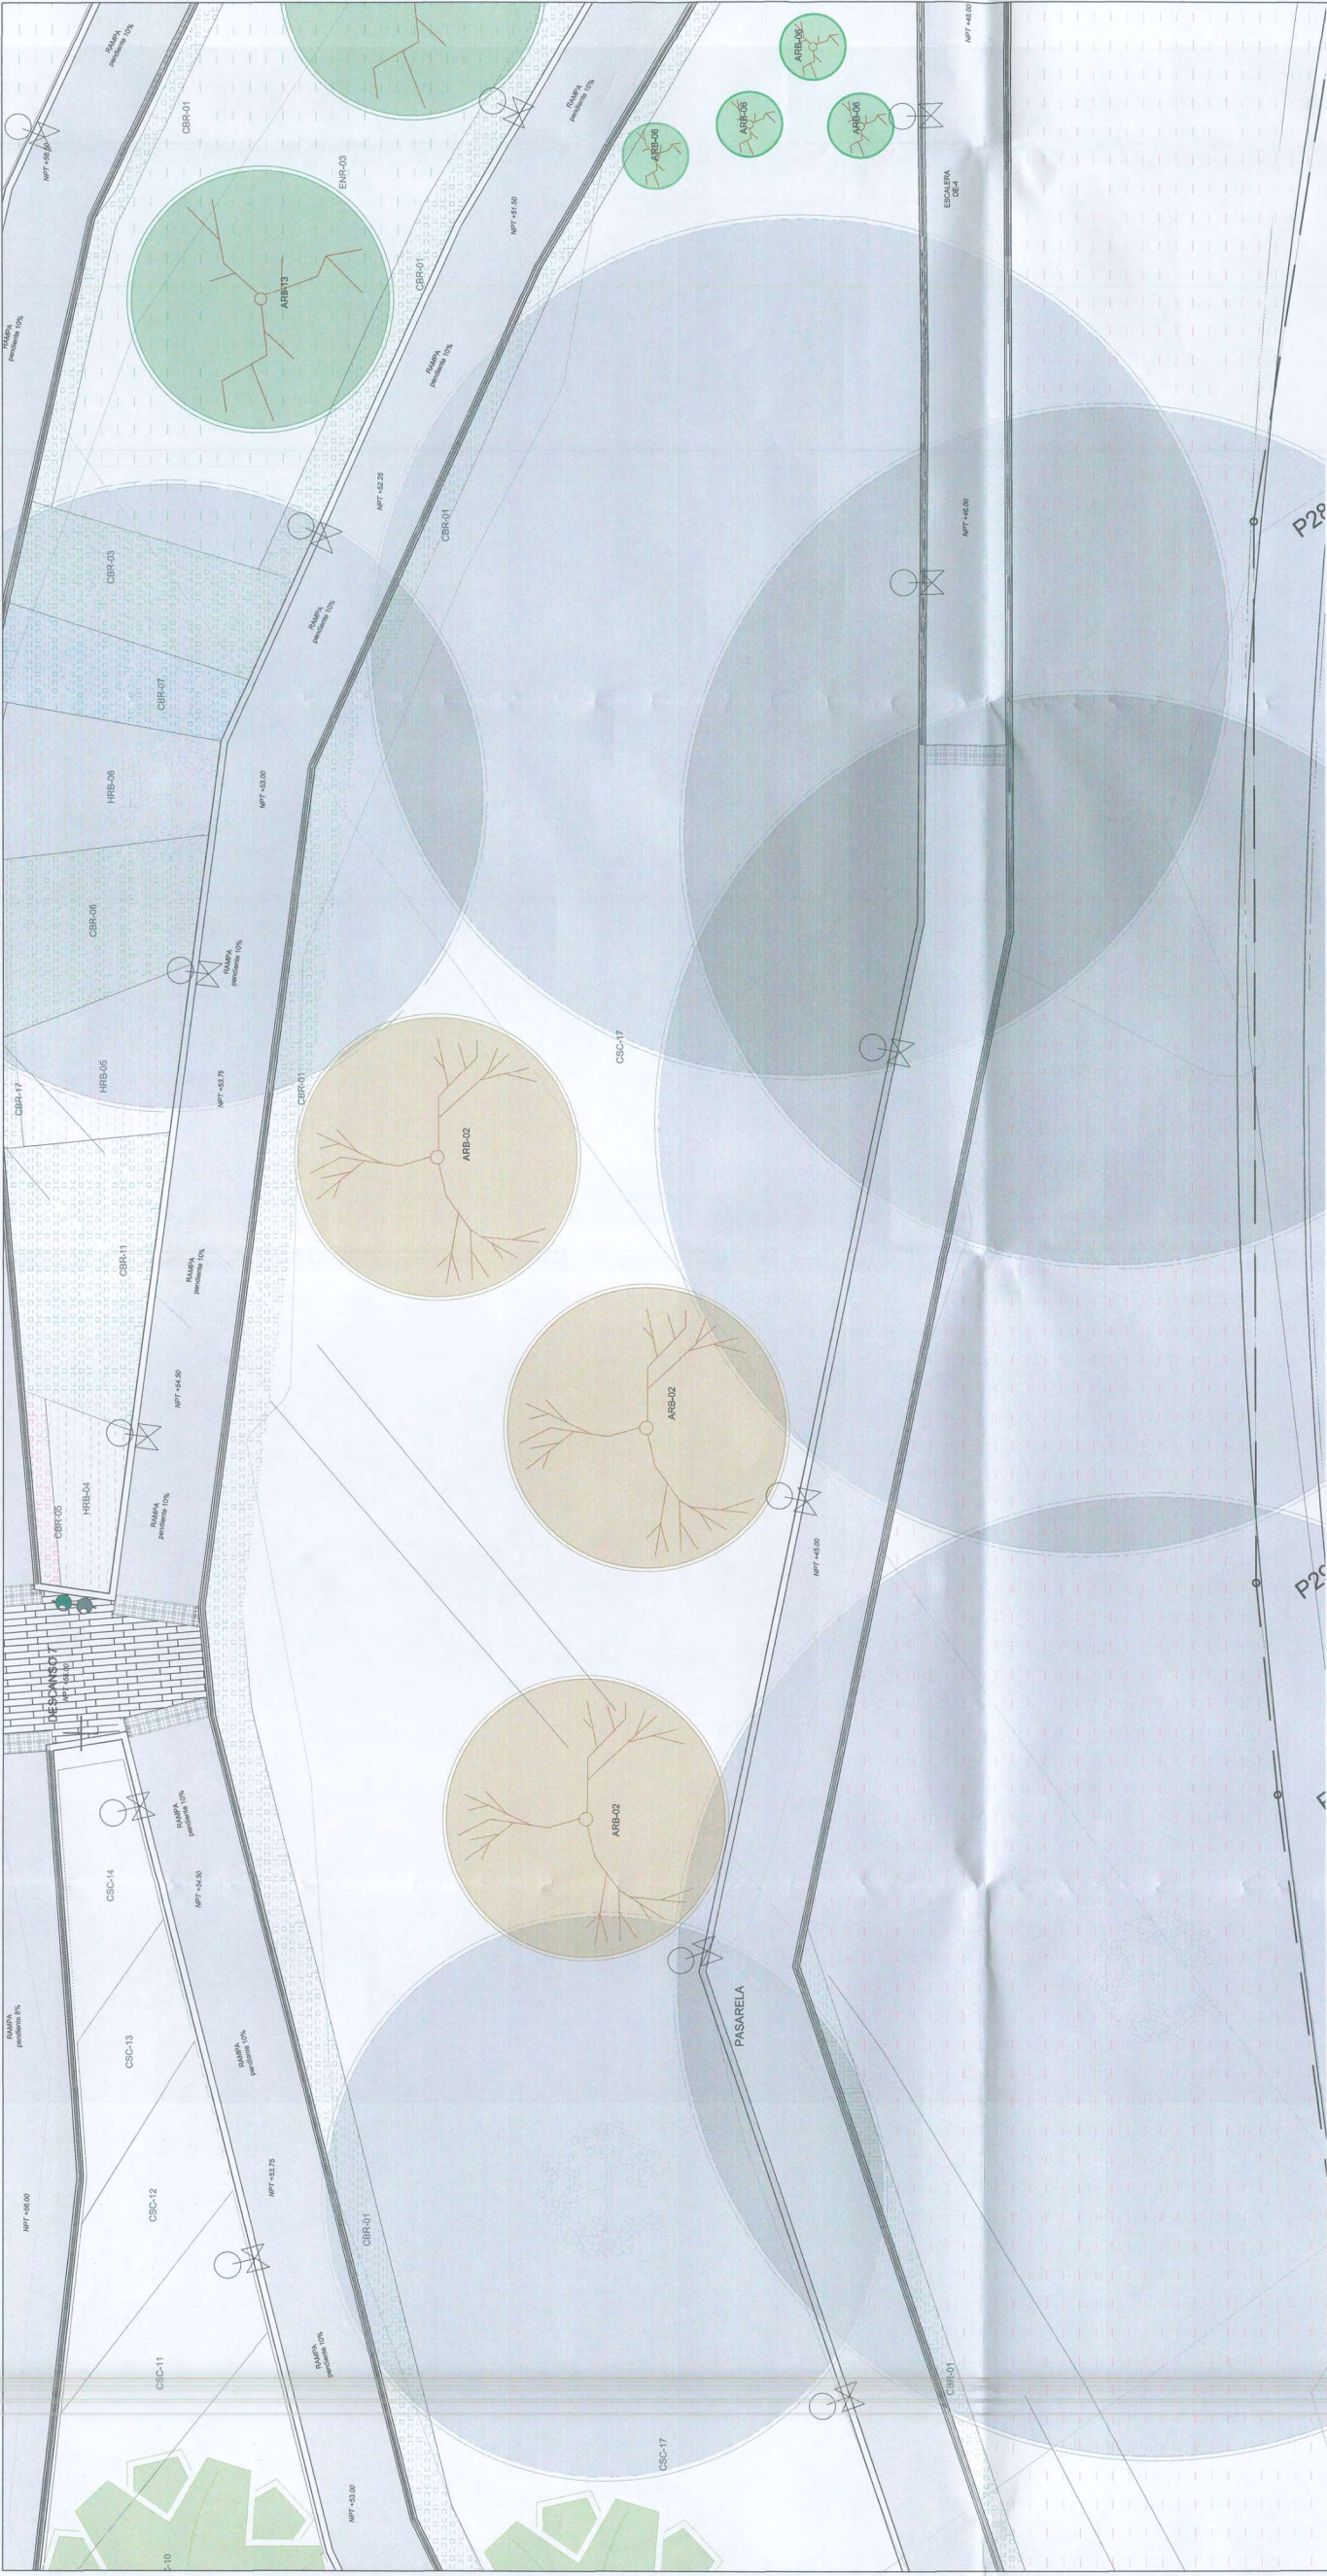

LEYENDA DE ARBOLES

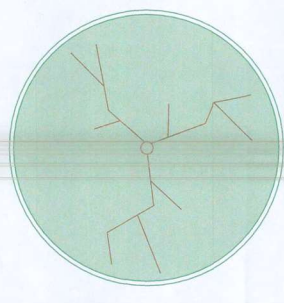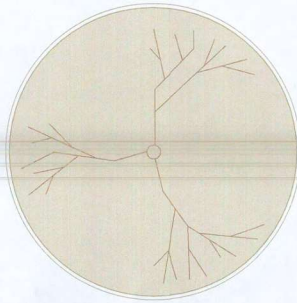


ARB-04
Hualango
Acacia macracantha

ARB-05
Mole costoso
Schinus molle






ARB-06
Palo de hierro
Euphorbia corollata

LEYENDA DE PALMERAS Y CYCAS






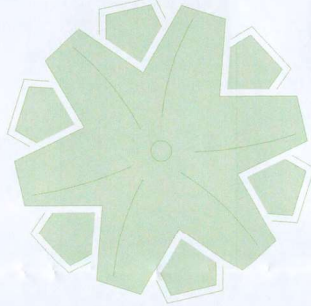


PAL-01
Palma de abanico
Washingtonia robusta









LEYENDA DE ENREDADERAS

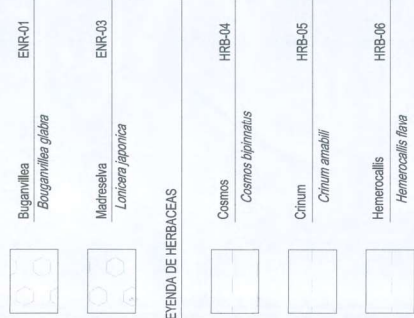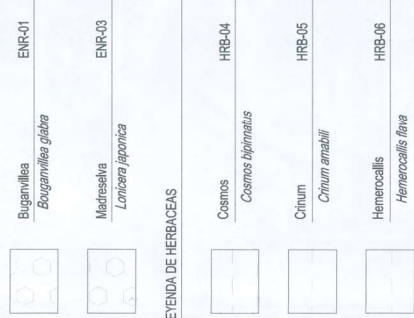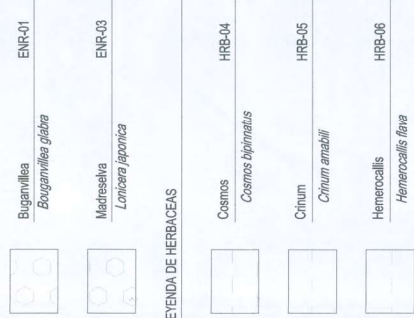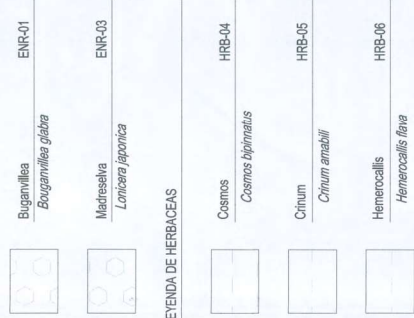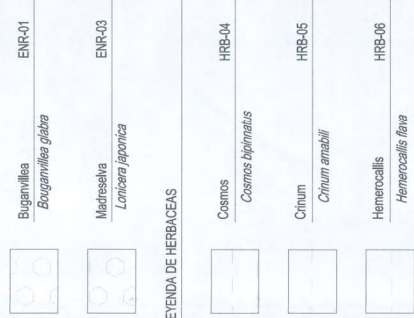

LEYENDA DE CACTUS Y SUCCULENTAS

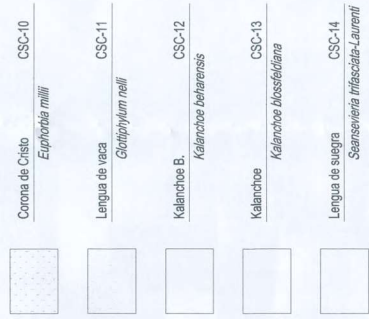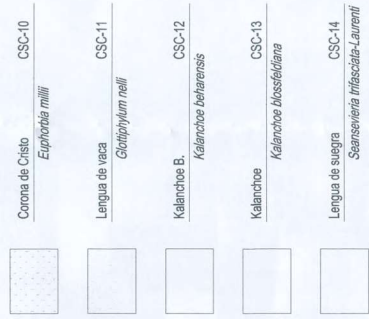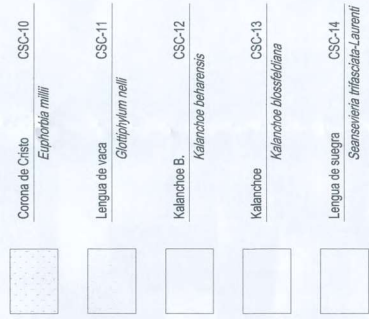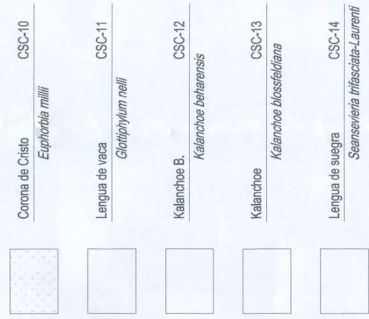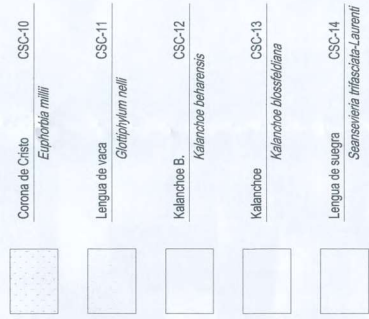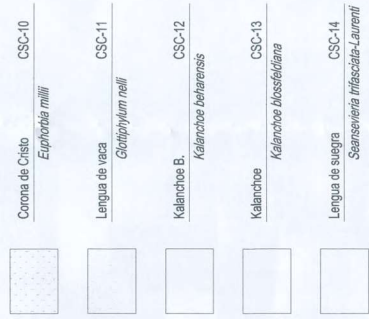

LEYENDA DE CUBRESUELOS

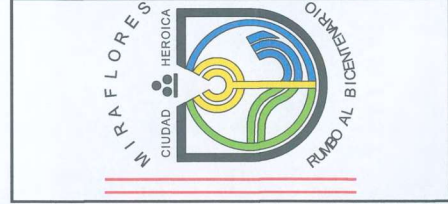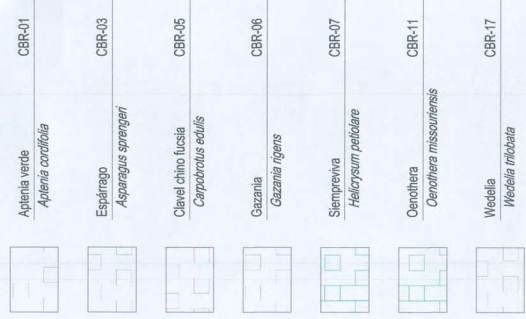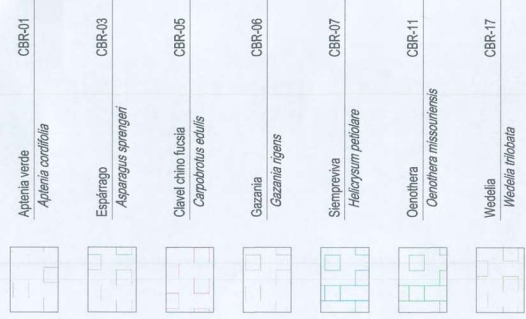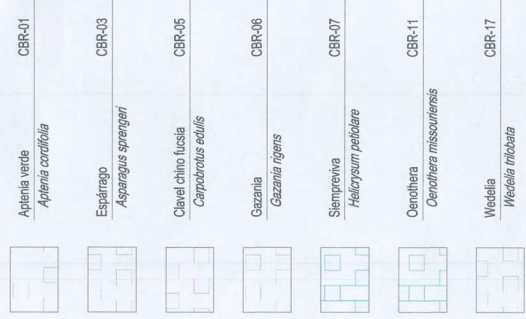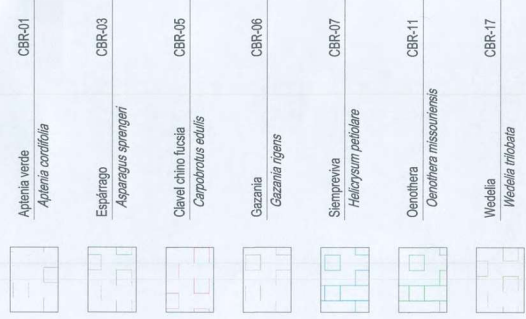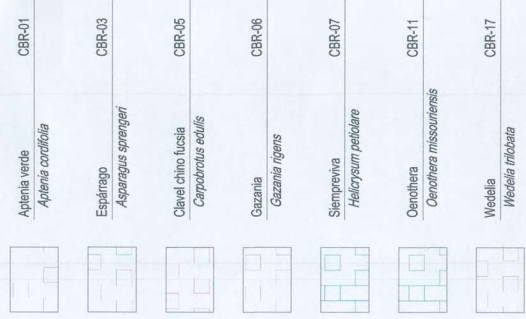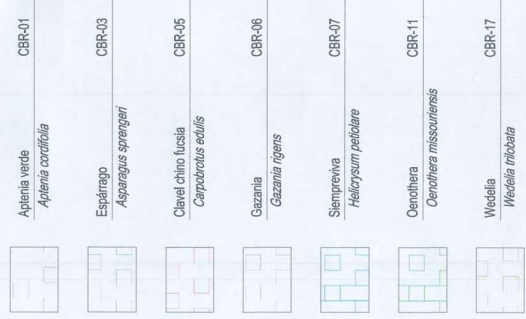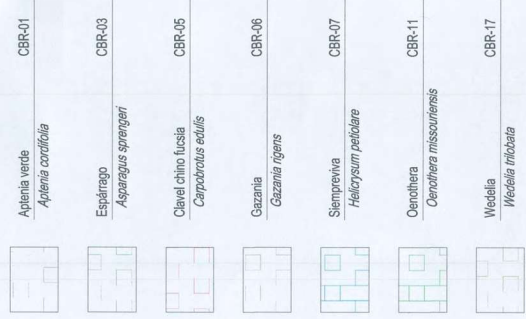

Alcalde:

SR. LUIS
MOLINA ARLES

Área responsable:

GERENCIA DE OBRAS Y
SERVICIOS PÚBLICOS

Proyecto:

CREACION DEL
PARQUE
BICENTENARIO DE
MIRAFLORES, EN EL
MALECON
ARMENDARIZ
DE MIRAFLORES,
DEL
DISTRITO DE
MIRAFLORES

Consultor:

EILEEN DANCUART SARDÁ
C.A. 1014

Especialista:

EILEEN DANCUART
SARDÁ
ARQUITECTA PAISAJISTA
CAP 4874

Plano:
PLAN DE
ESPECIES ALTAS Y
BAJAS

Escala:


1:100

Fecha:

DIC-2019

Lamina:

P-26

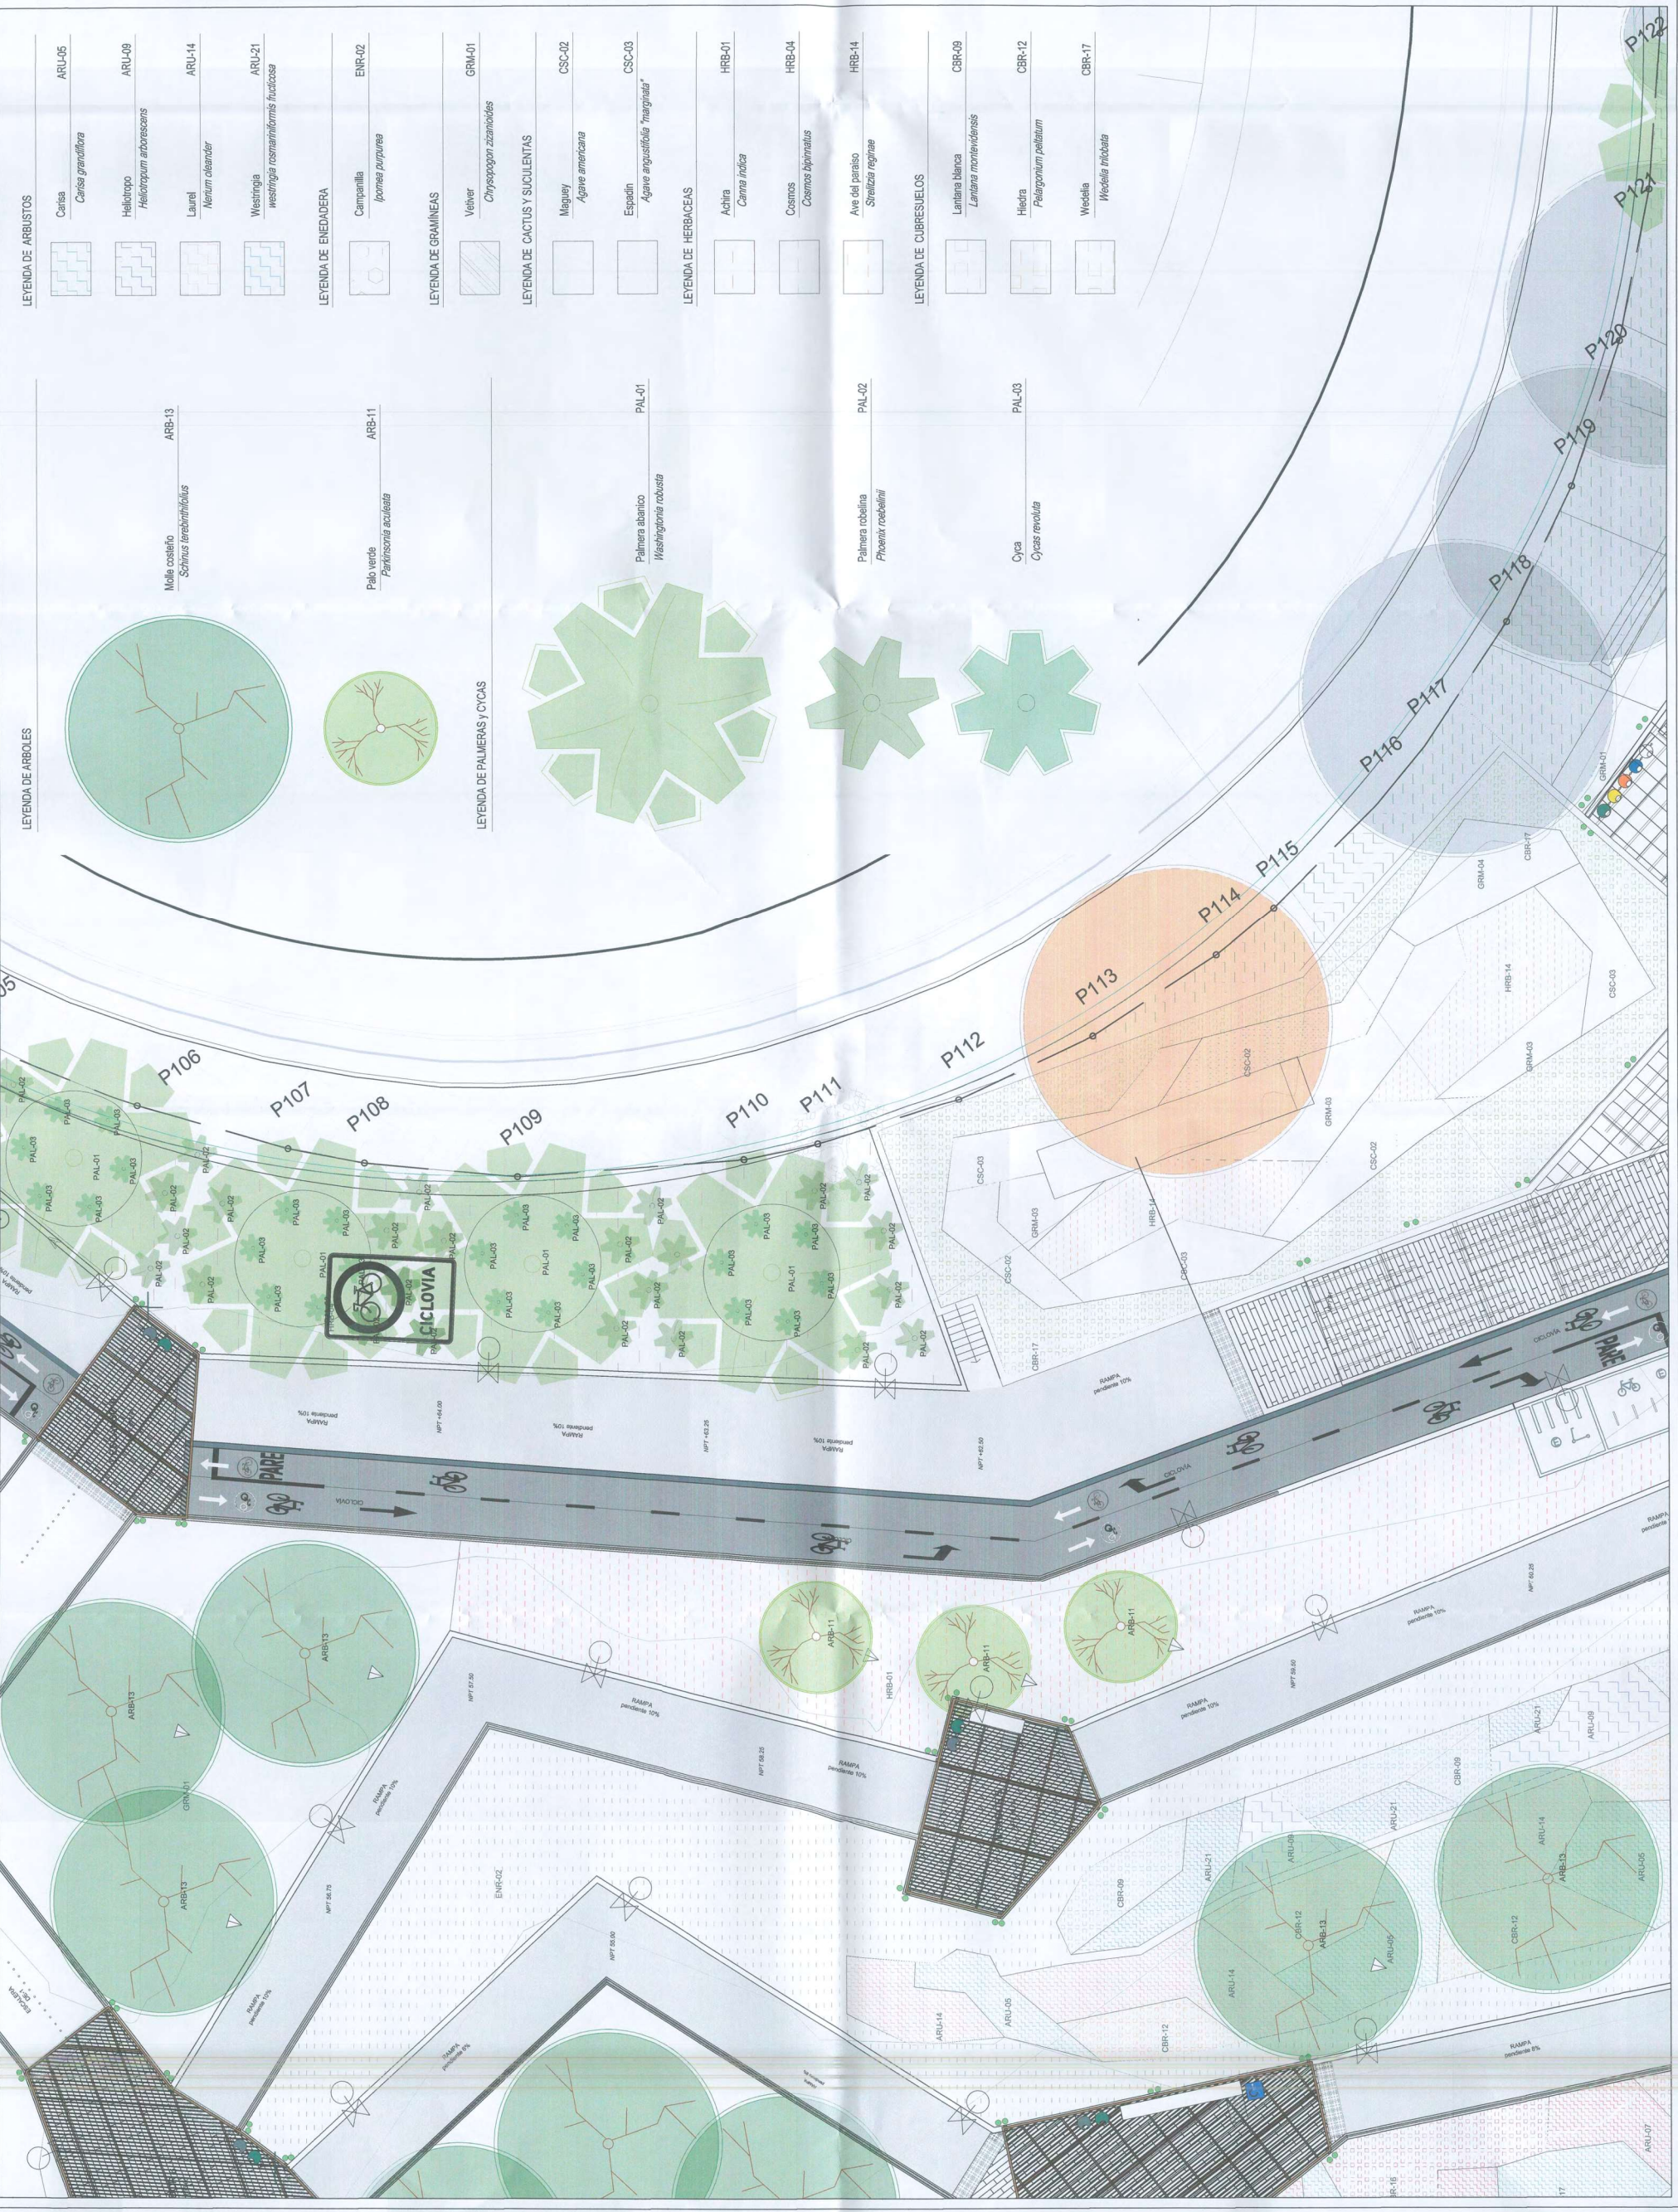

LEYENDA DE ARBUSTOS












LEYENDA DE ARBOLES

	Molle costero	ARB-13
	Palo verde	ARB-11

LEYENDA DE PALMERAS Y CYCAS

	Palmera abanico	PAL-01
	Phoenix roebelinii	PAL-02
	Cycas revoluta	PAL-03



Alcalde:
SR. LUIS MOLINA ARLES

Area responsable:
GERENCIA DE OBRAS Y SERVICIOS PUBLICOS

Proyecto:
CREACION DEL PARQUE BICENTENARIO DE MIRAFLORES, EN EL MALECON ARMENDARIZ DE MIRAFLORES, DEL DISTRITO DE MIRAFLORES

Consultor:


ARQUITECTA PAISAJISTA
CAP 4874

Plano:
PLANO DE ESPECIES ALTAS Y BAJAS

Escala:
1:100

Fecha:
DIC-2019

Lamina:
P-29

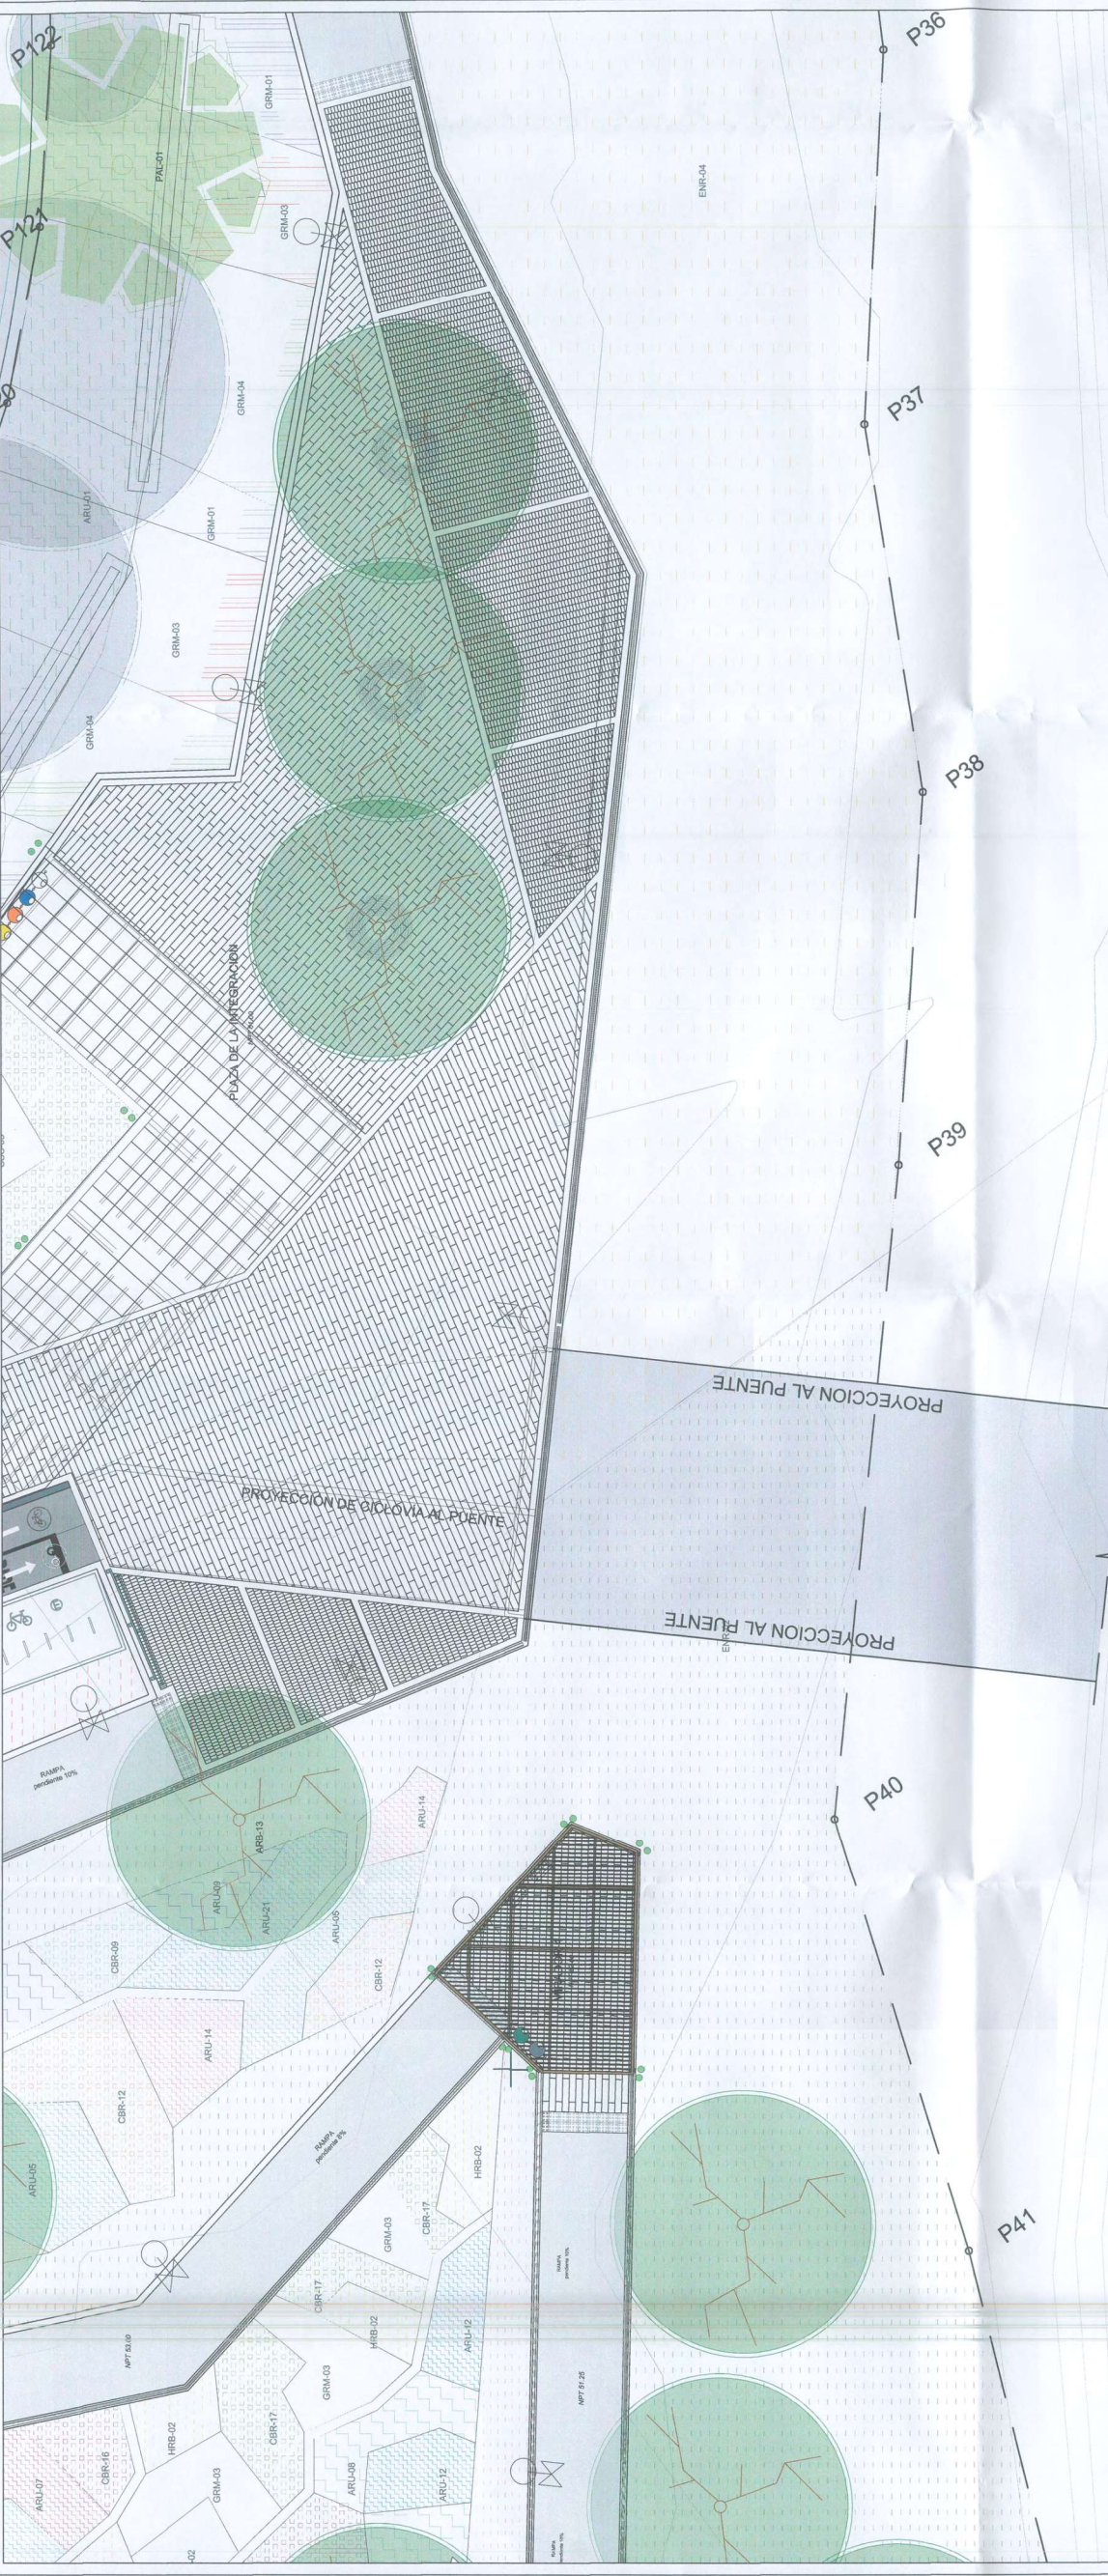

Académico:
**SR. LUIS
MOLINA ARLES**

Área responsable:
**GERENCIA DE OBRAS Y
SERVICIOS PÚBLICOS**

Proyecto:
**CREACION DEL
PARQUE
BICENTENARIO DE
MIRAFLORES, EN EL
MALECON
ARMENDARIZ
DE MIRAFLORES,
DEL
DISTRITO DE
MIRAFLORES**

Consultor:
**EILEEN DANCUART SANCIA
CAP 4874**

Especialista:
**EILEEN DANCUART
SANCIA
ARGITECTA PAISAJISTA
CAP 4874**

Plano:
**PLANO DE
ESPECIES ALTAS Y
BAJAS**

Escala:
1:100

Fecha:
DIC-2019

Lámina:
P-30

LEYENDA DE PALMERAS Y CYCAS

	Palmera abanico	ARU-01
	<i>Washingtonia robusta</i>	

LEYENDA DE ARBUSTOS

	Campanilla	ENR-02

LEYENDA DE ARBUSTOS


	ARU-12
	ARU-14
	ARU-17
	ARU-21

LEYENDA DE HERBACEAS

	HRB-01
	HRB-02
	HRB-08
	CBR-09
	CBR-12
	CBR-14
	CBR-16
	CBR-17

LEYENDA DE CUBRESUELOS

	CBR-09
	CBR-12
	CBR-14
	CBR-16
	CBR-17

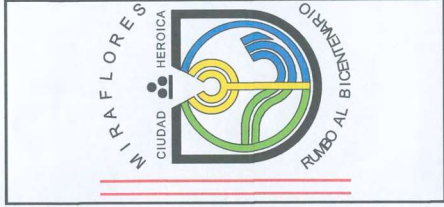

Alcalde:
SR. LUIS MOLINA ARLES

Área responsable:
GERENCIA DE OBRAS Y SERVICIOS PÚBLICOS

Proyecto:
CREACION DEL PARQUE BICENTENARIO DE MIRAFLORES, EN EL MALECON ARMENDARIZ DE MIRAFLORES, DEL DISTRITO DE MIRAFLORES

Consultor:
EILEEN DANCUART SARDÁ
CAP 4874


Especialista:
EILEEN DANCUART SARDÁ
ARQUITECTA PAISAJISTA
CAP 4874

Plano:
PLANO DE ESPECIES ALTAS Y BAJAS


Escala:
1:100

Fecha:
DIC-2019

Lamina:
P-31

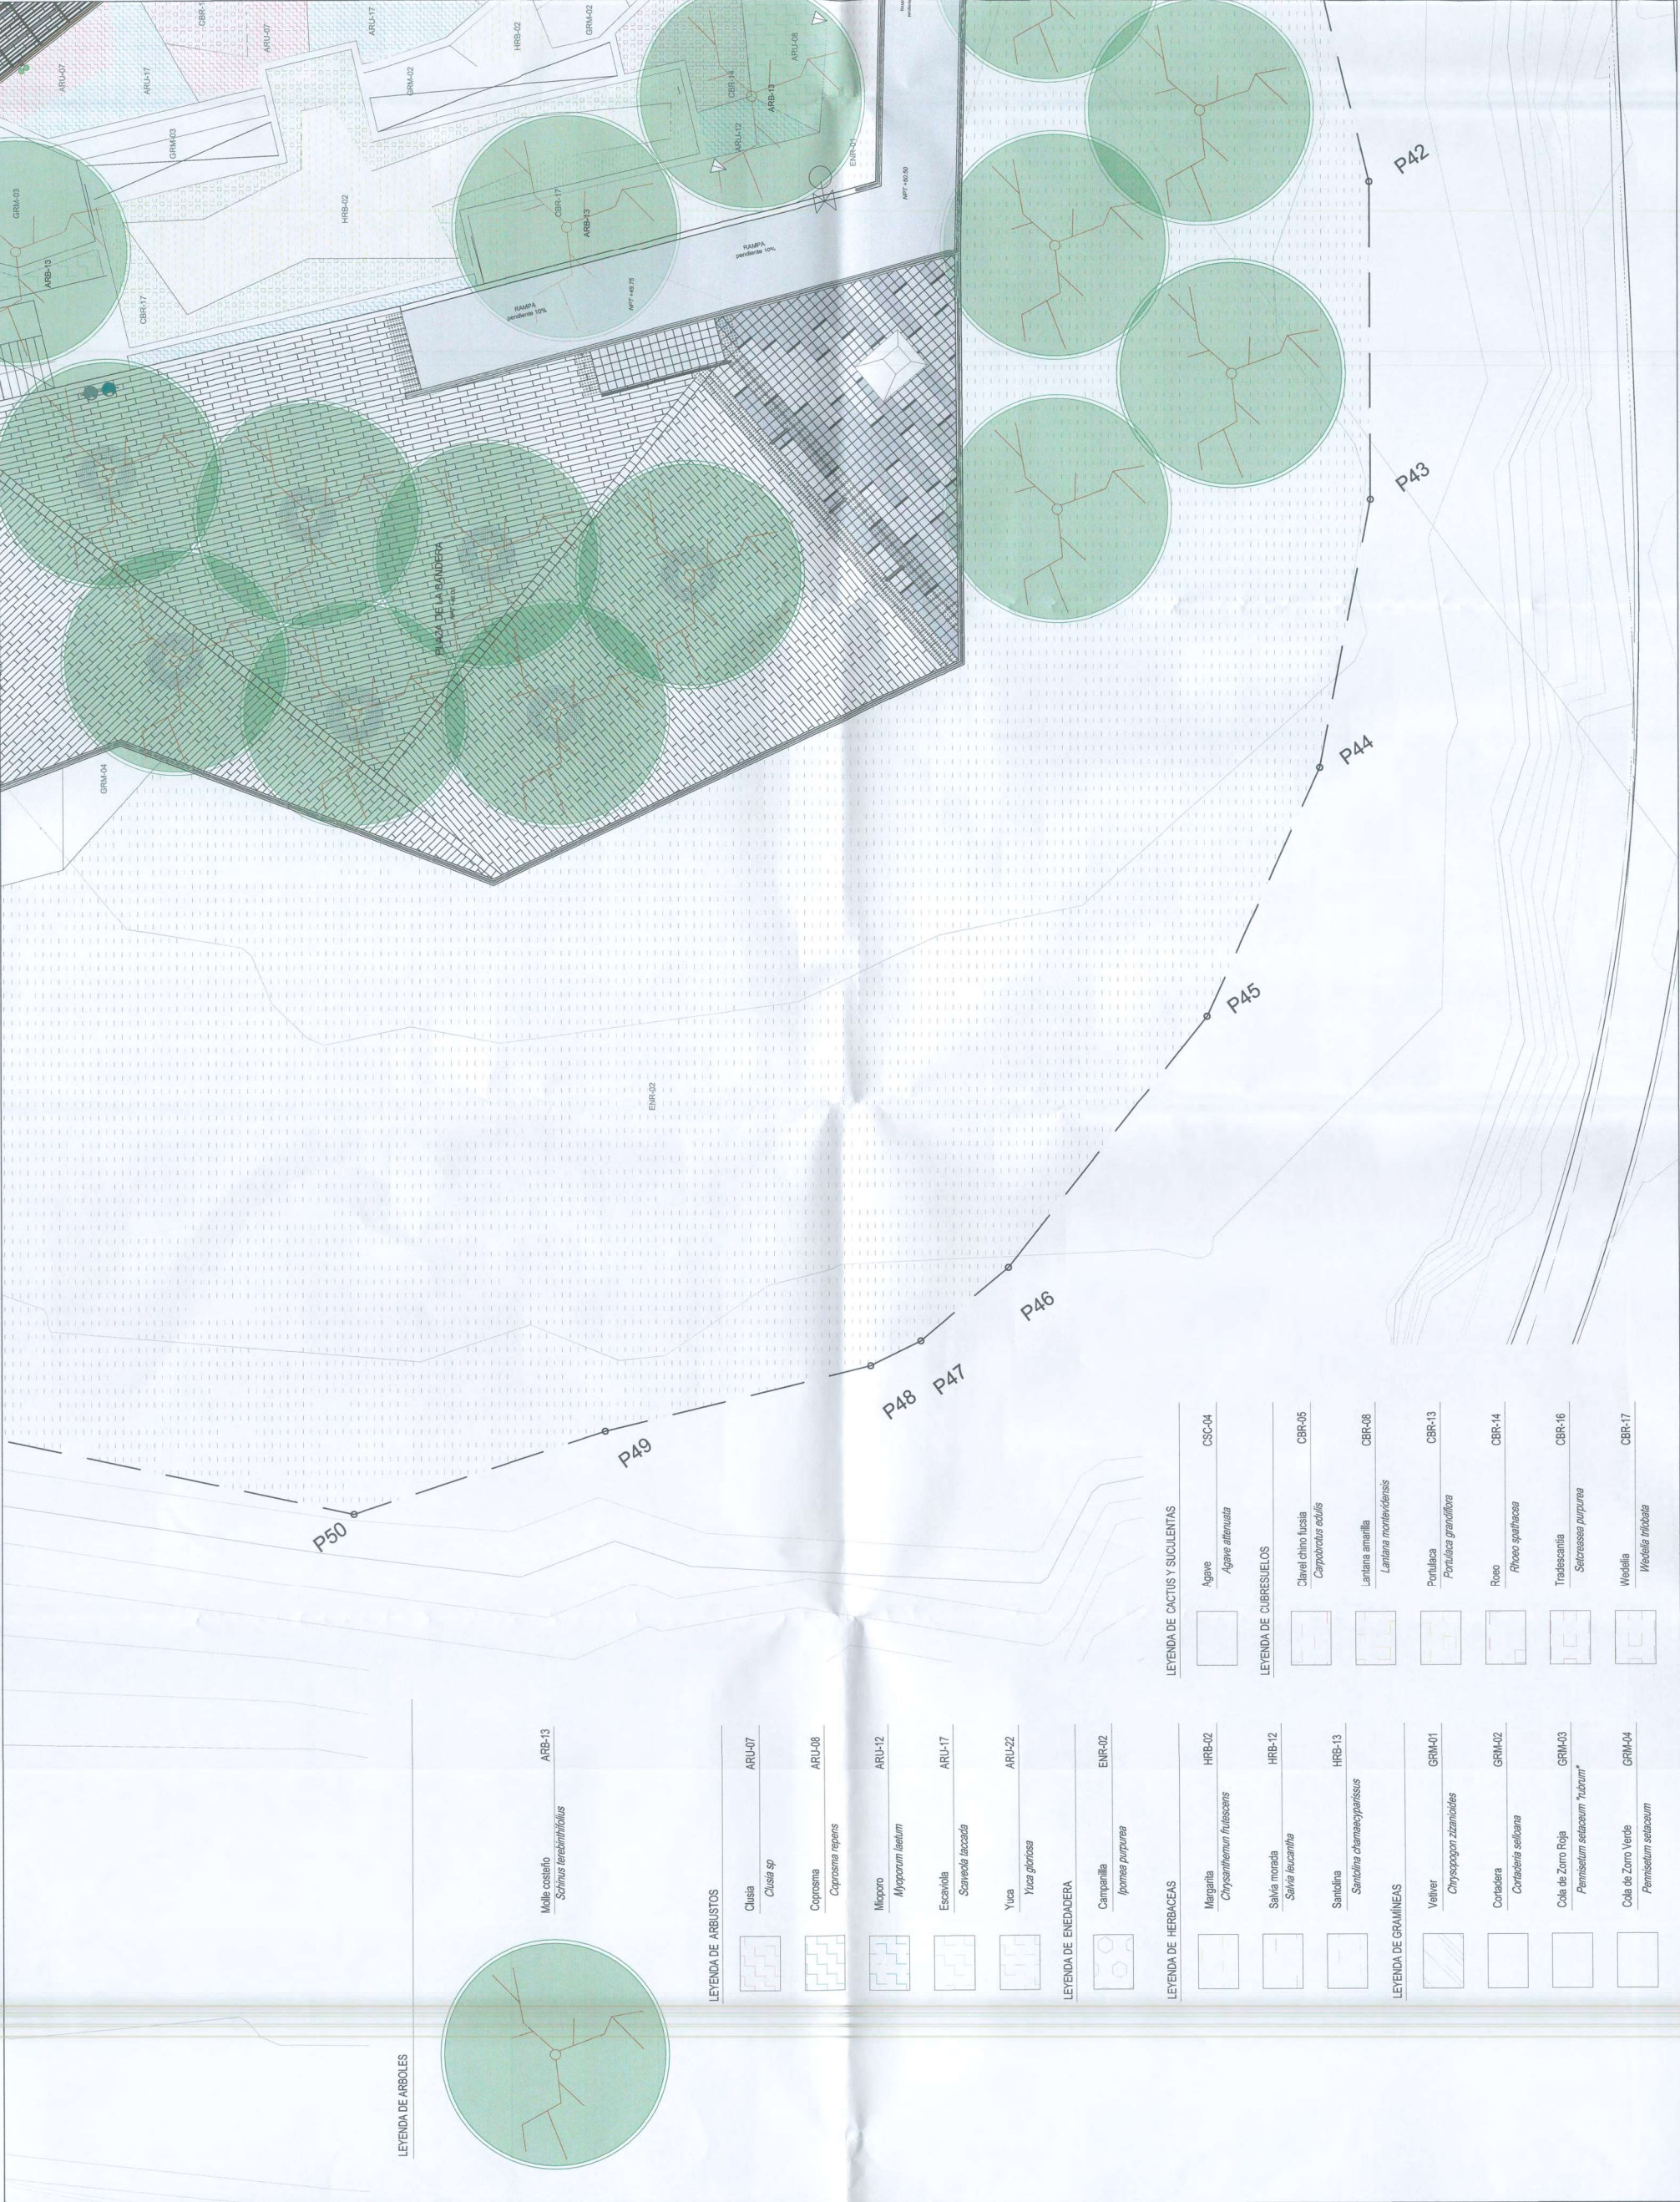

LEYENDA DE ARBOLES

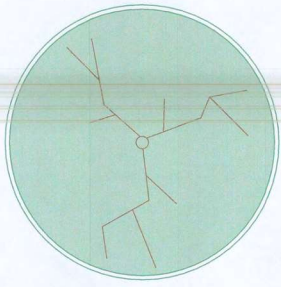

LEYENDA DE ARBUSTOS

	Clusia	ARU-07
	Clusia sp.	
	Coprosma	ARU-08
	Coprosma repens	
	Escavilla	ARU-17
	Scaevola taccada	
	Yucca	ARU-22
	Yucca gloriosa	
	Campanilla	ENR-02
	Ipomoea purpurea	

LEYENDA DE ENEDADERA

	Campanilla	ENR-02
	Ipomoea purpurea	

LEYENDA DE HERBACEAS

	Margarita	HRB-02
	Chrysanthemum fulgens	
	Salvia morada	HRB-12
	Salvia leucantha	
	Sandoia	HRB-13
	Santolina chamaecyparissus	

LEYENDA DE GRAMINEAS

	Coda de Zorro Rojo	GRM-03
	Pennisetum setaceum 'rubrum'	
	Coda de Zorro Verde	GRM-04
	Pennisetum setaceum	

LEYENDA DE CACTUS Y SUCUENTAS

	Agave	CSC-04
	Agave attenuata	

LEYENDA DE CUBRESUELOS

	Lantana amarilla	CBR-08
	Lantana montevidensis	
	Portulaca	CBR-13
	Portulaca grandiflora	
	Rhoeo spathacea	
	Tradescantia	CBR-16
	Setcreasea purpurea	
	Wedelia	CBR-17
	Wedelia trilobata	



LEYENDA DE GRAMÍNEAS


4

4

□

A

4

4

□

1

CIUDAD HEROICA



Consultor:

Especialista:Plano:

Escala:	Fecha:
---------	--------





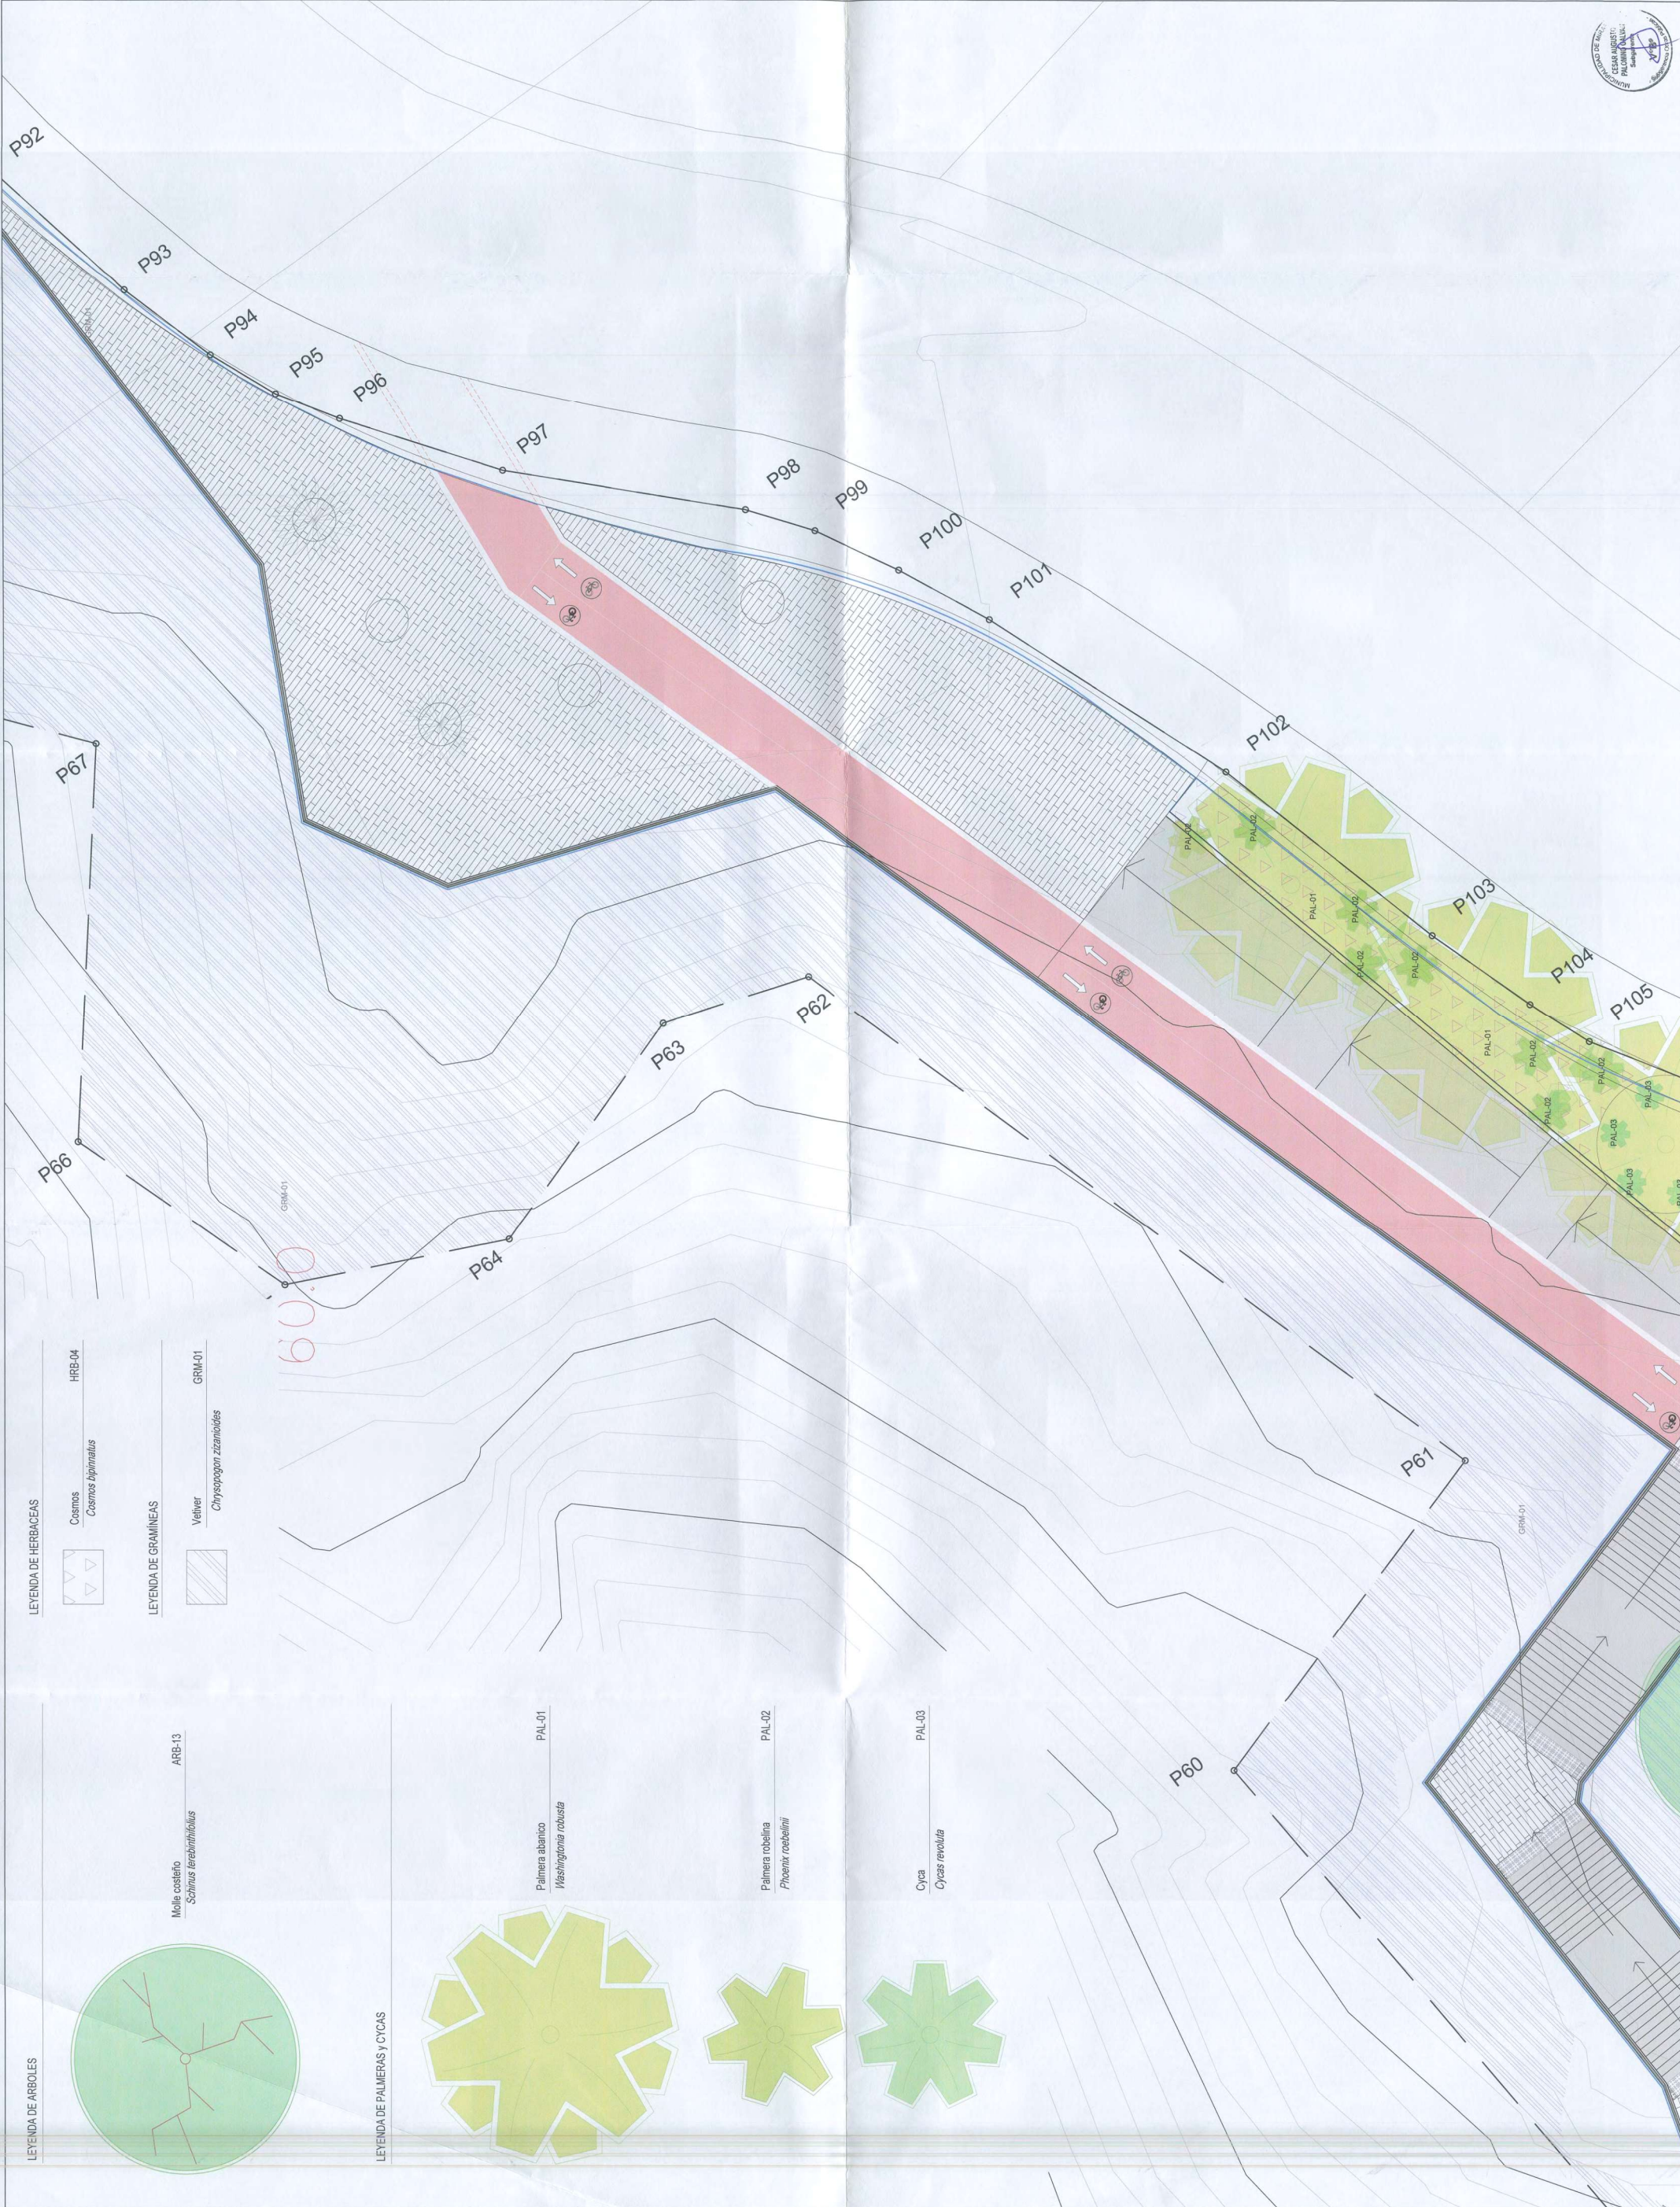





PLANO LLAVE

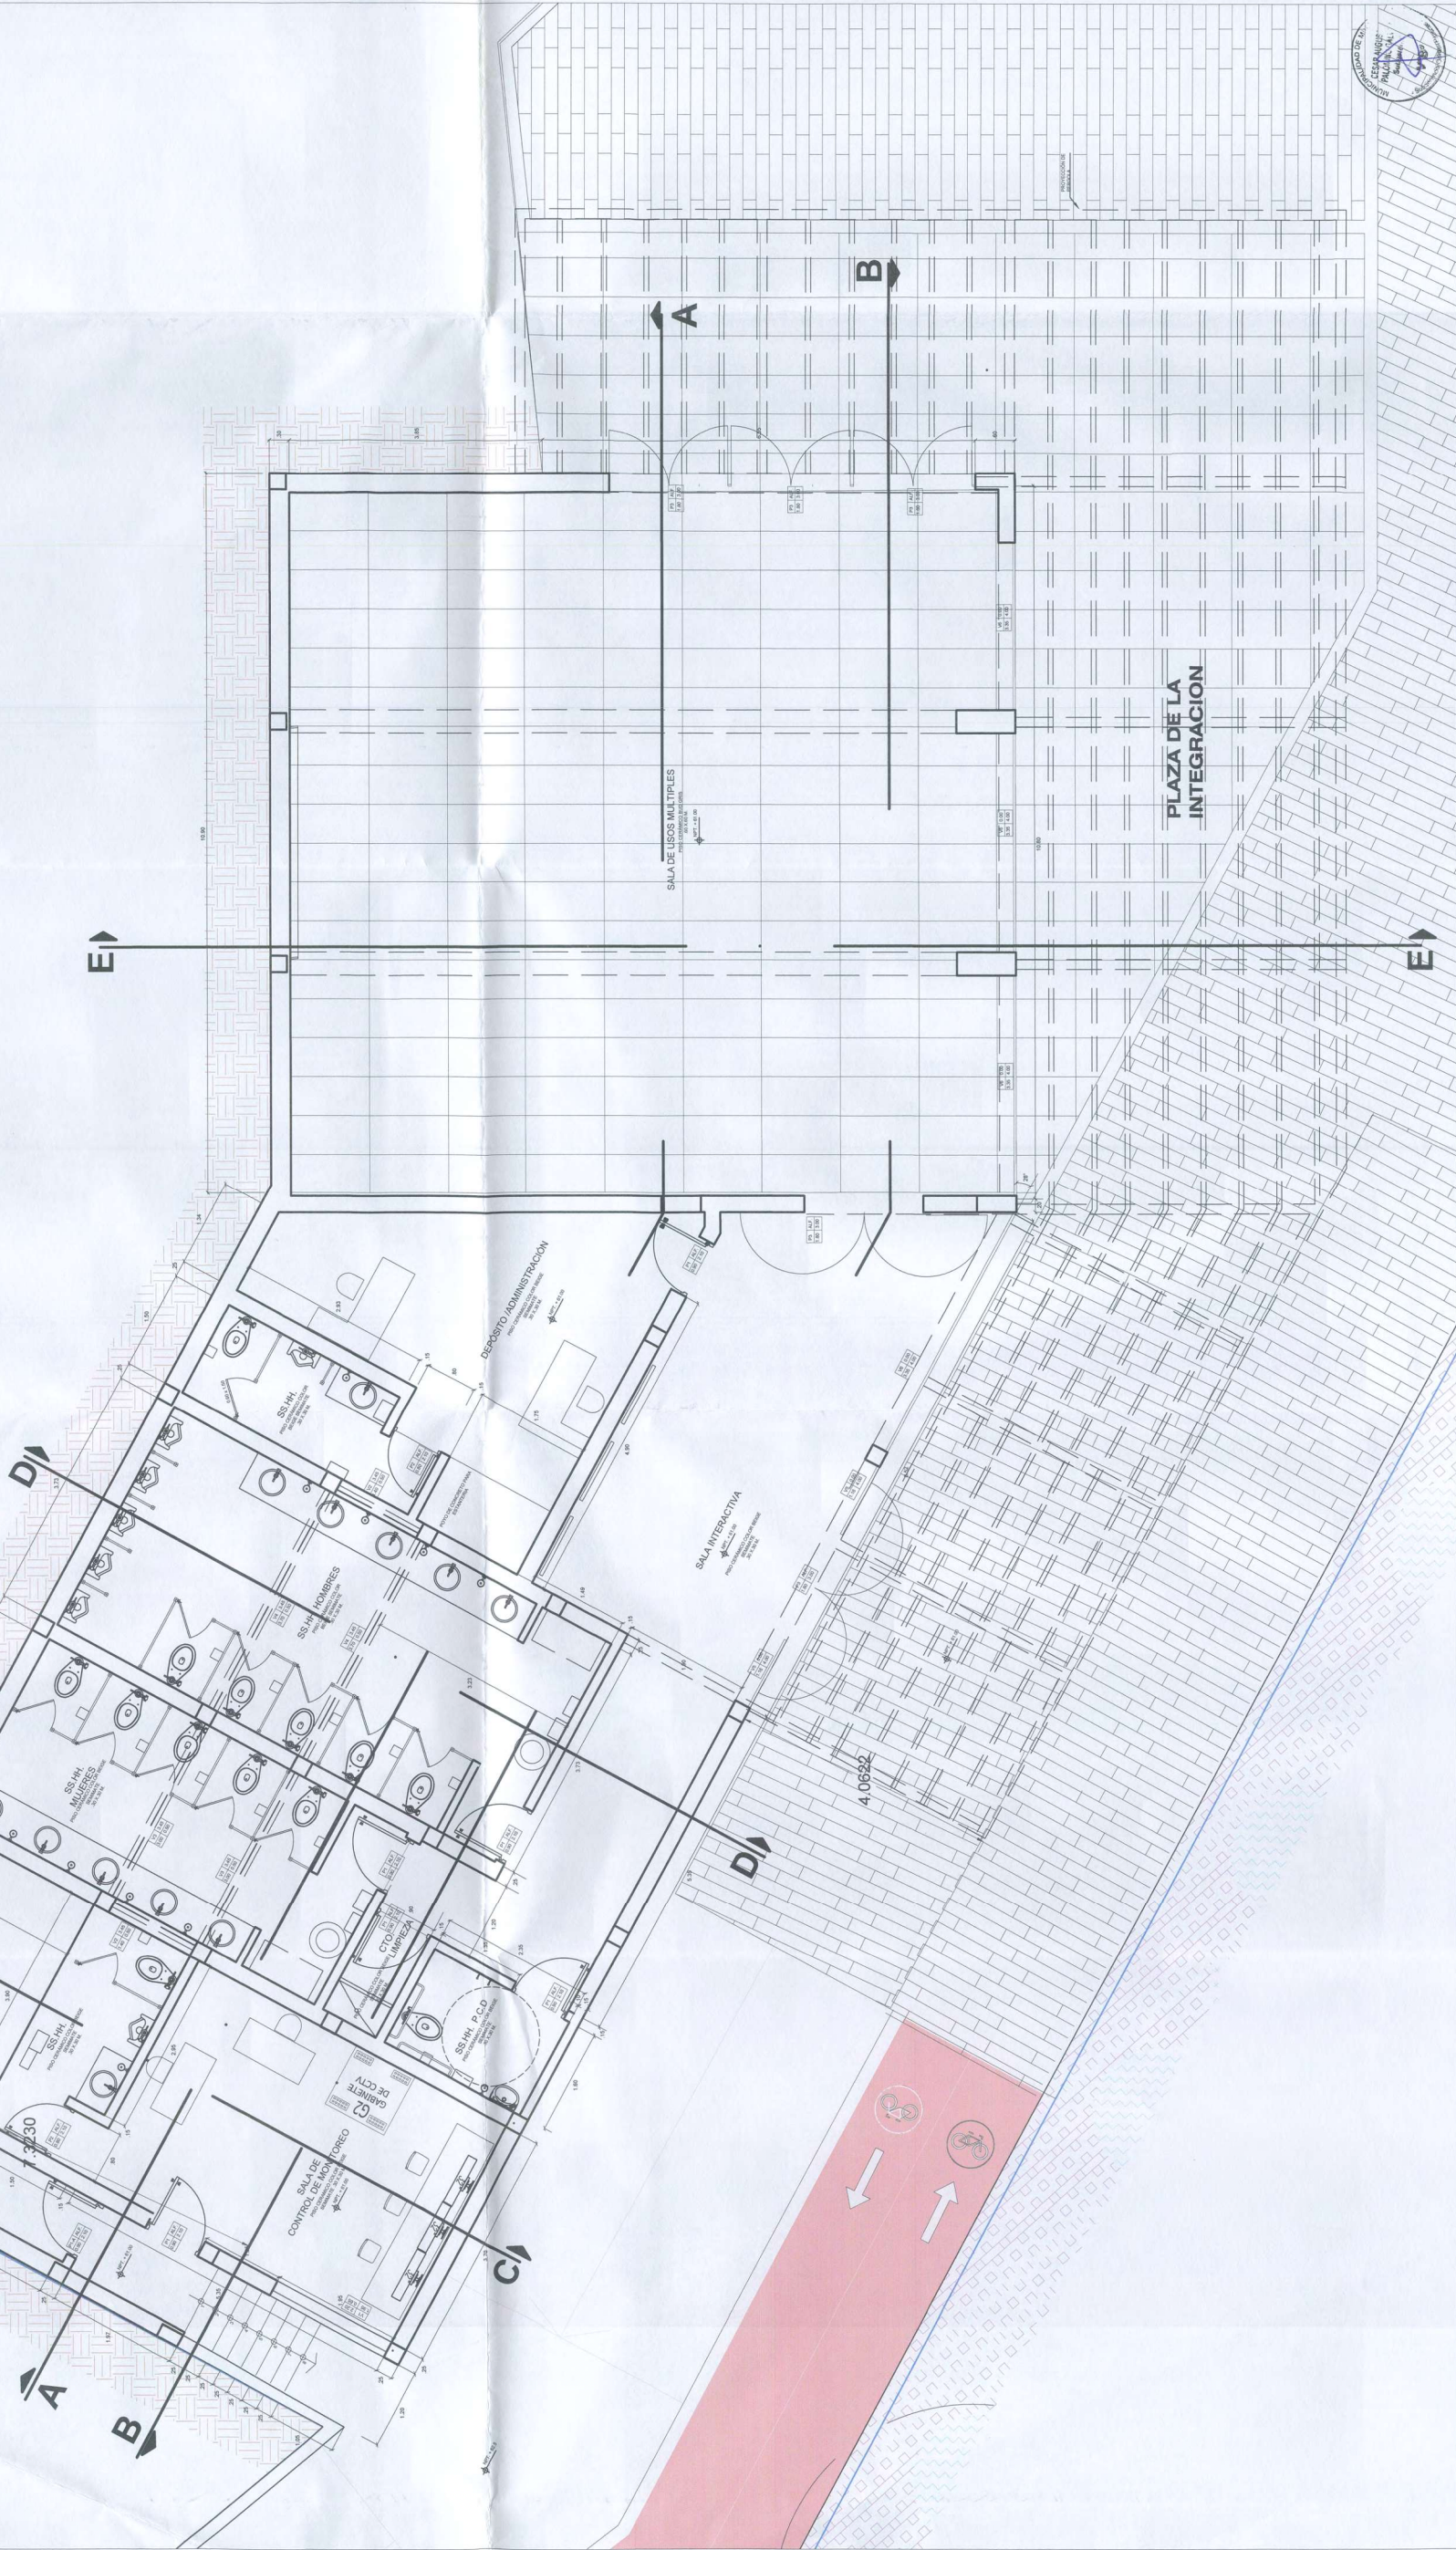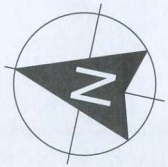

MIRAFLORES
CIUDAD HEROICA
RUMBO AL BICENTENARIO

Alcalde:

SR. LUIS
MOLINA ARLES

Area responsable:

GERENCIA DE OBRAS Y
SERVICIOS PUBLICOS

Proyecto:
**CREACION DEL
PARQUE
BICENTENARIO DE
MIRAFLORES, EN EL
MALECON
ARMENDARIZ
DE MIRAFLORES,
DEL
DISTRITO DE
MIRAFLORES
000188**

Consultor:

**EILEEN DANCUART SARDÁ
ARQUITECTA P.A.S. S.R.L.
C.A.S. 11.1**

Especialista:

**EILEEN DANCUART
SARDÁ
ARQUITECTA PAISAJISTA
CAP 4874**

Plano:

**SALA DE
INTERPRETACION -
PLANTA**

Escala:
1:50
Fecha:
DIC-2019

Laminar:


P-35



SALA DE INTERPRETACION
CORTE A-A
ESC 1 : 50




SALA DE INTERPRETACION
CORTE B-B
ESC 1 : 50

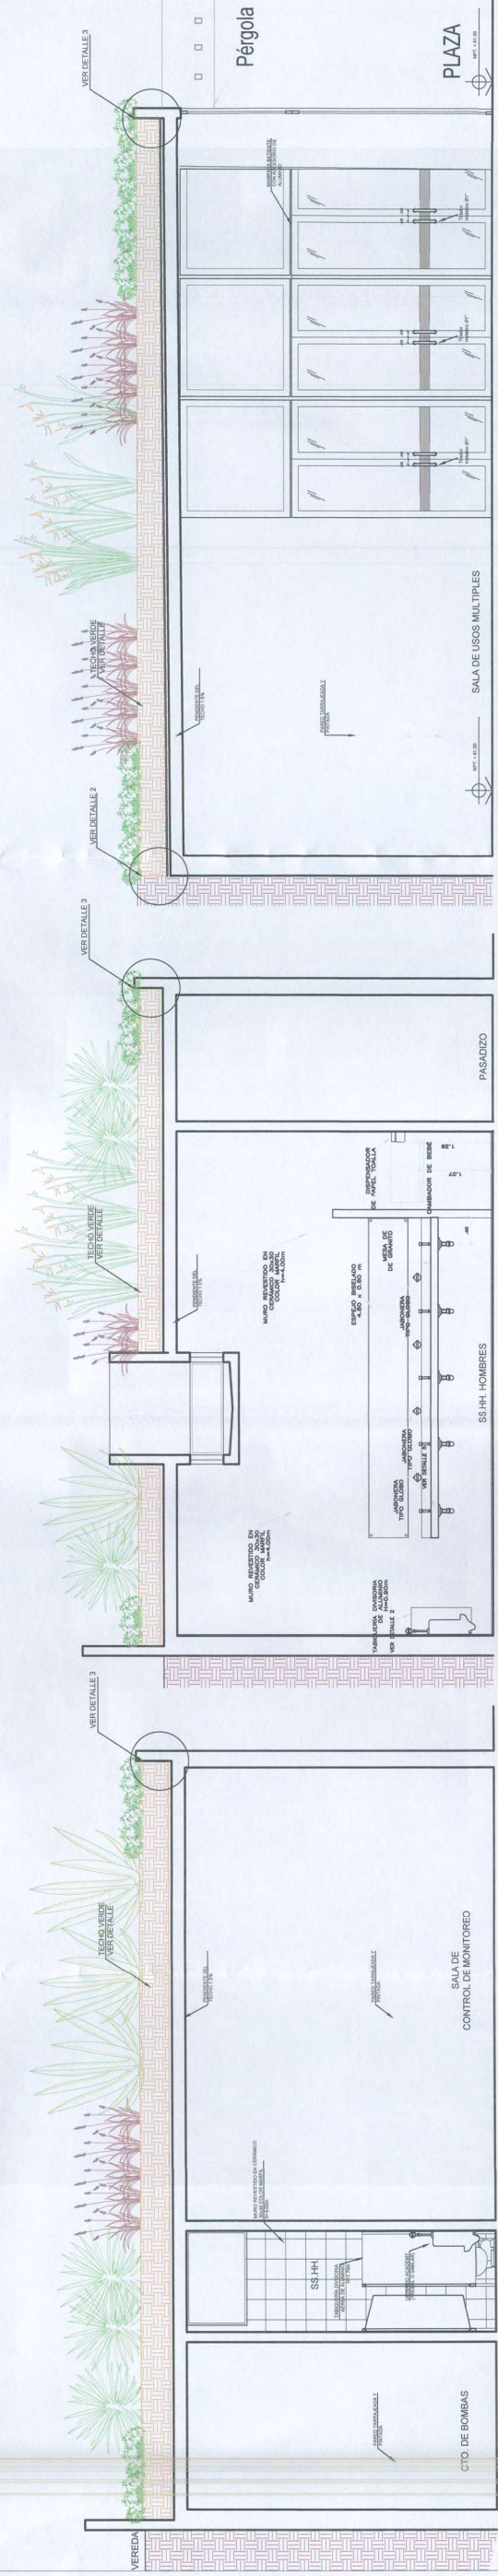

SALA DE INTERPRETACION
CORTE C-C
ESC 1 : 50

SALA DE INTERPRETACION
CORTE D-D
ESC 1 : 50

SALA DE INTERPRETACION
CORTE E-E
ESC 1 : 50

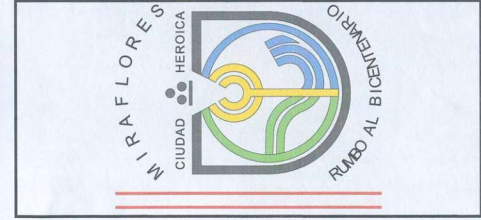

Alcalde:

SR. LUIS
MOLINA ARLES

Area responsable:

GERENCIA DE OBRAS Y
SERVICIOS PUBLICOS

Proyecto:

CREACION DEL
PARQUE
BICENTENARIO DE
MIRAFLORES, EN EL
MALECON
ARMENDARIZ
DE MIRAFLORES,
DEL
DISTRITO DE
MIRAFLORES
000190

Consultor:

EILEEN DANCUART SARDÁ
ARQUITETA
CAP 4874

Especialista:

EILEEN DANCUART
SARDÁ
ARQUITECTA PAISAJISTA
CAP 4874

Plano:

BAÑOS PUBLICOS -
PLANTA

Escala:

1:50

Fecha:



DIC-2019


Lámina:

P-37




P-37

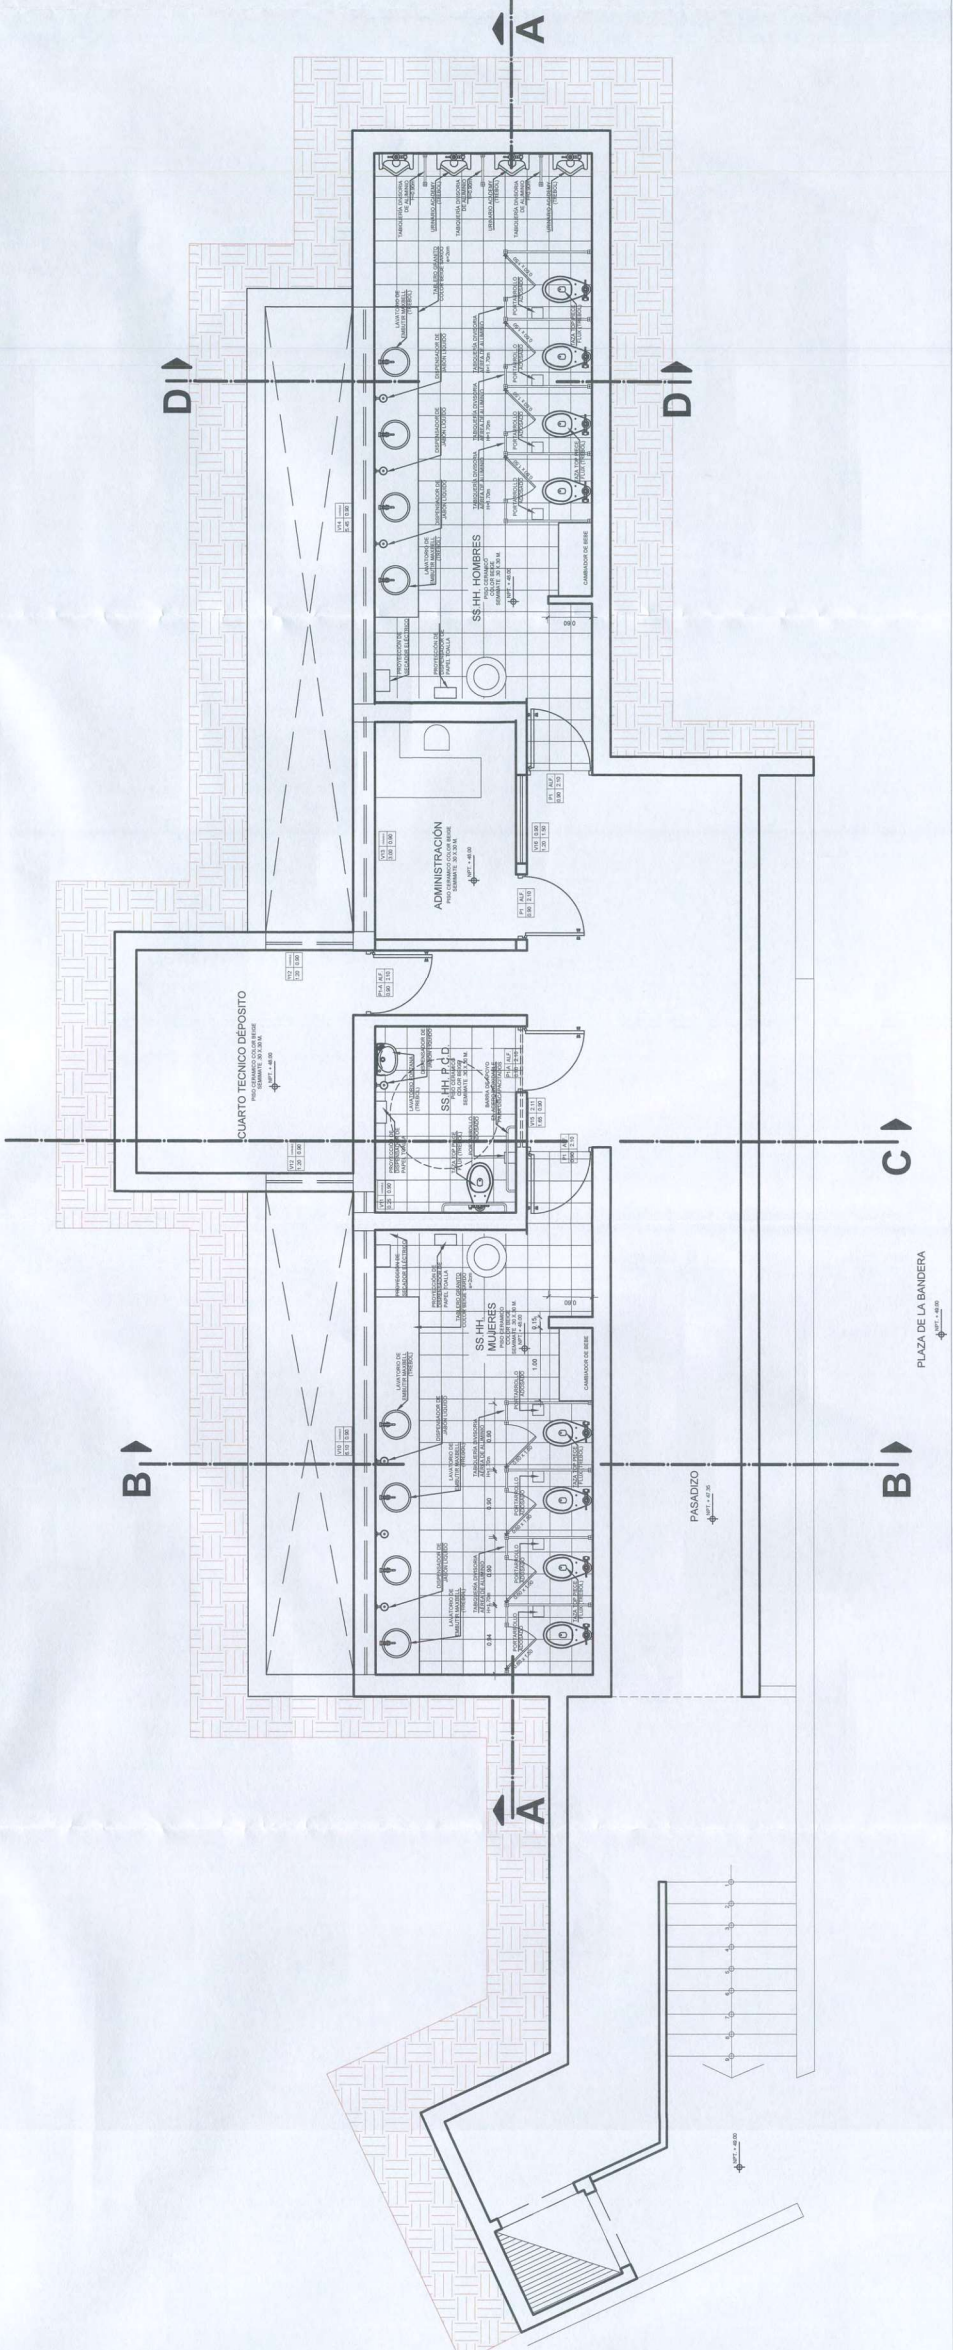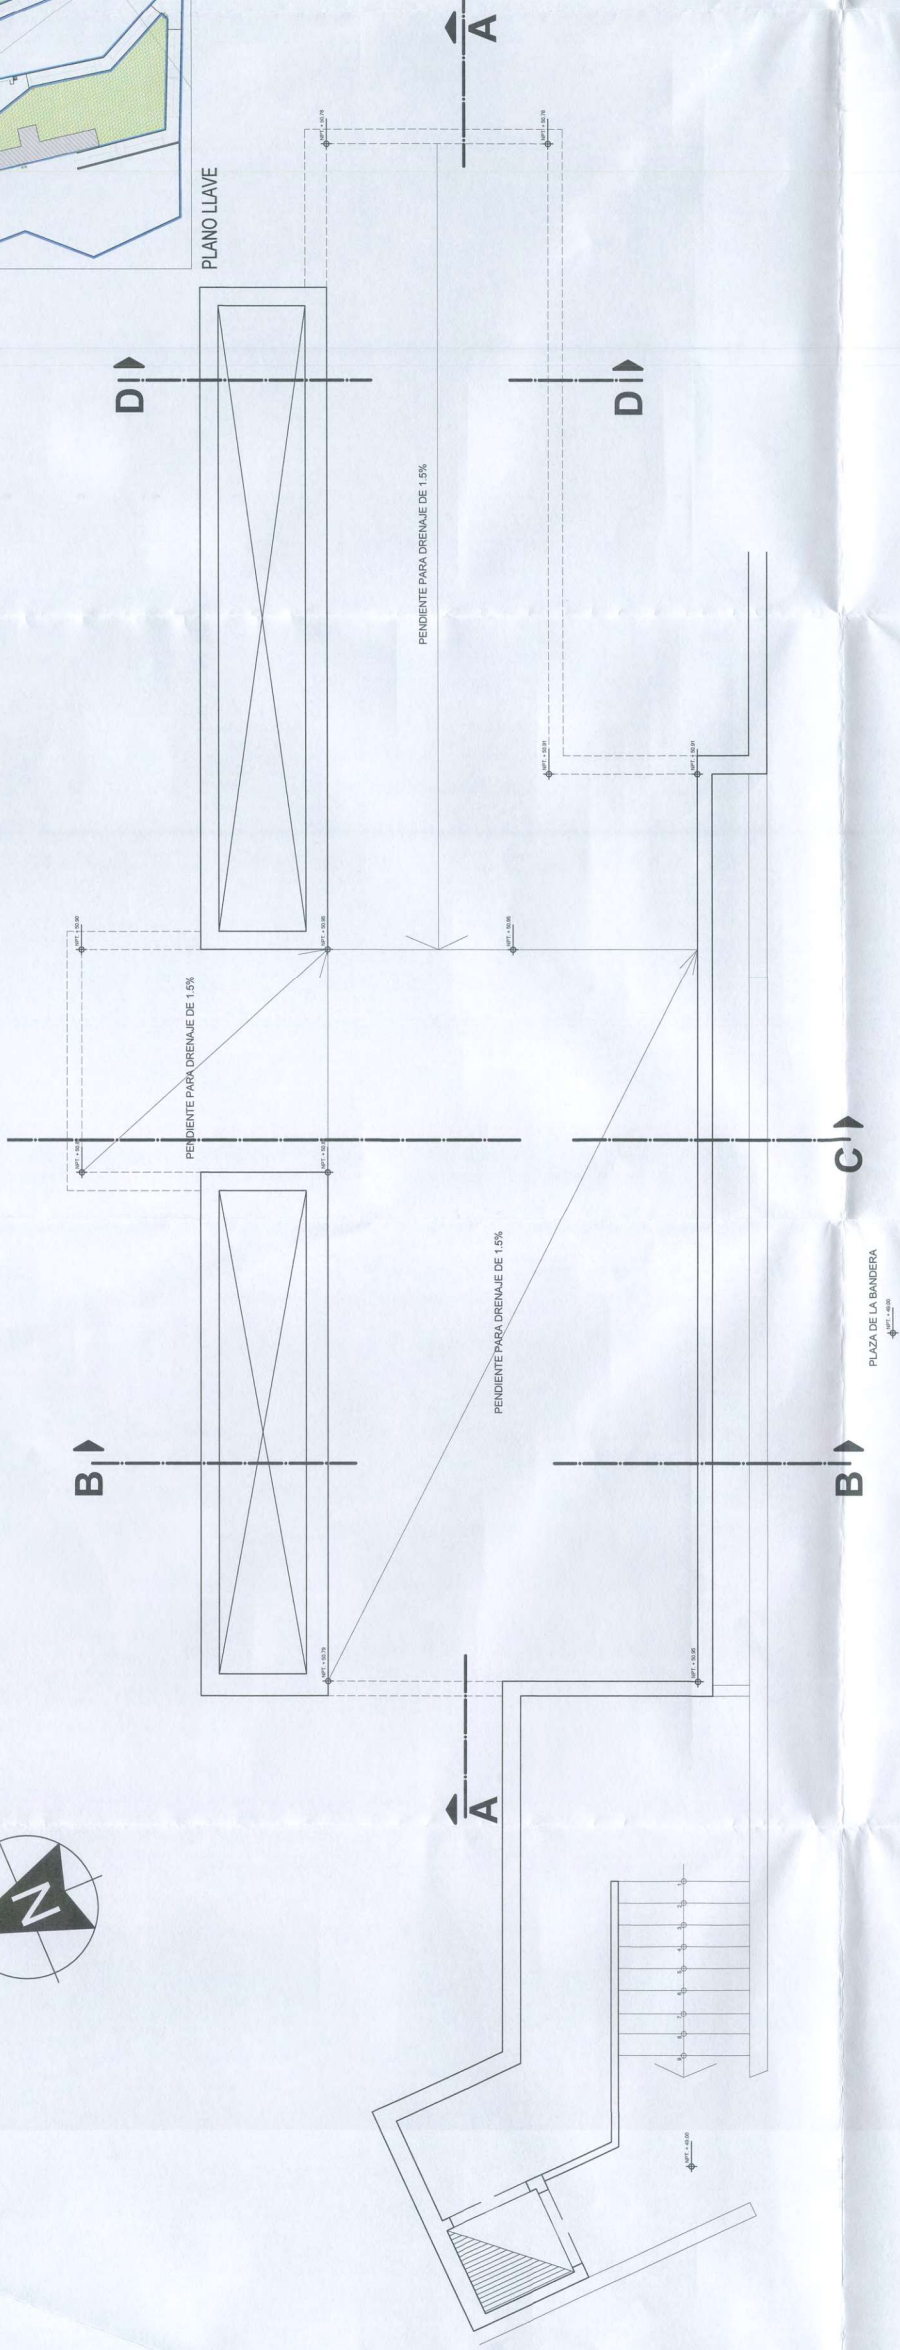

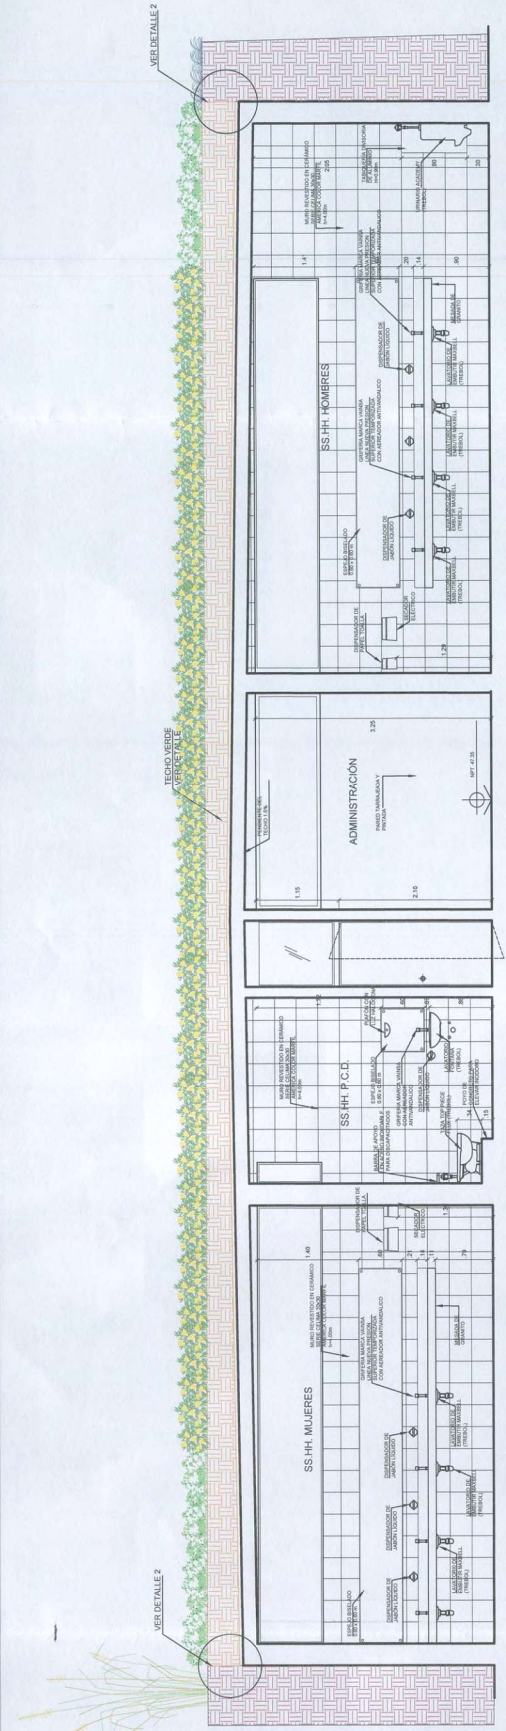

**BAÑOS PÚBLICOS
CORTE A-A**
ESC 1 : 50

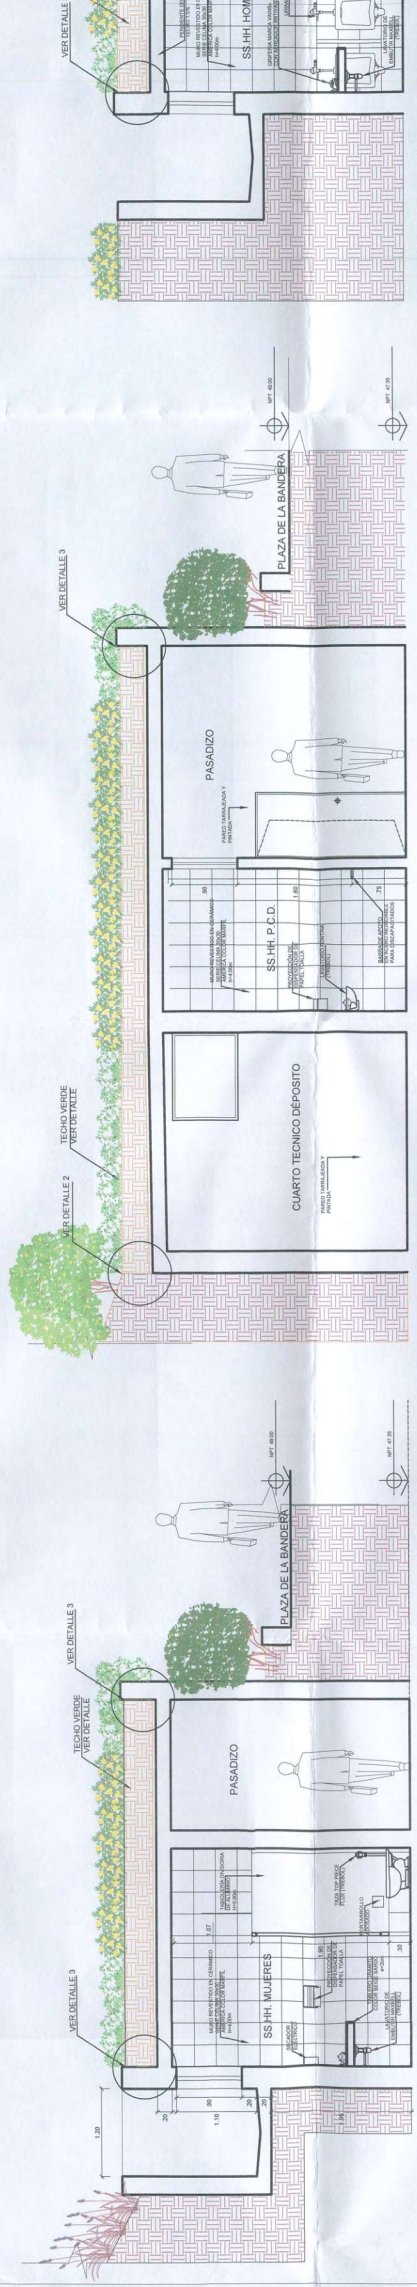

**BAÑOS PÚBLICOS
CORTE B-B**
ESC 1 : 50


**BAÑOS PÚBLICOS
CORTE C-C**
ESC 1 : 50

**BAÑOS PÚBLICOS
CORTE D-D**
ESC 1 : 50


- 1.1 Arbustos, herbáceas, cubresuelos
- 1.2 Sustrato para "Techo Verde" - Tierra preparada
- 1.3 Filtro sistema TG
- 1.4 Elemento de drenaje Floradrain® FD 40-E
- 1.5 Manta protectora y retenedora SSM 45
- 1.6 Forjado con impermeabilización antirraíces

- 1.1 Arbustos, herbáceas, cubresuelos
- 1.2 Sustrato para "Techo Verde" - Tierra preparada
- 1.3 Filtro sistema TG
- 1.4 Elemento de drenaje Floradrain® FD 40-E
- 1.5 Manta protectora y retenedora SSM 45
- 1.6 Forjado con impermeabilización antirraíces
- 1.7 Tierra firme, no ajardinada


- 1.1 Arbustos, herbáceas, cubresuelos
- 1.2 Sustrato para "Techo Verde" - Tierra firme
- 1.3 Altura recomendada 30cm de sustrato
- 1.4 Filtro sistema TG
- 1.5 Elemento de drenaje Floradrain® FD 40-E
- 1.6 Manta protectora y retenedora SSM 45
- 1.7 Forjado con impermeabilización antirraíces

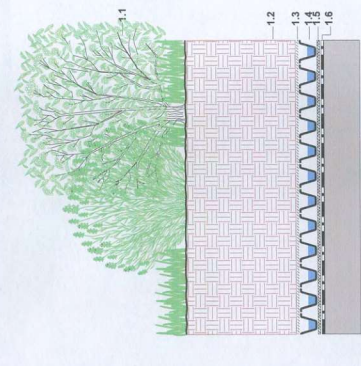

Nota:
La solución ilustrada en este detalle se refiere en particular al sistema de ajardinamiento. La estructura del techo se muestra esquemáticamente y debe cumplir con las normas técnicas para cubiertas impermeabilizadas.

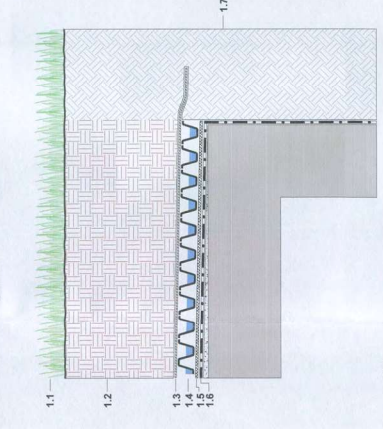

Nota:
La solución ilustrada en este detalle se refiere en particular al sistema de ajardinamiento. La estructura del techo se muestra esquemáticamente y debe cumplir con las normas técnicas para cubiertas impermeabilizadas.

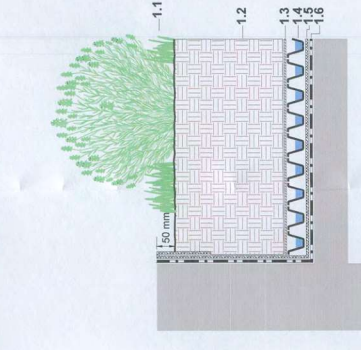

Nota:
La solución ilustrada en este detalle se refiere en particular al sistema de ajardinamiento. La estructura del techo se muestra esquemáticamente y debe cumplir con las normas técnicas para cubiertas impermeabilizadas.

DETALLE 1
SISTEMA FD 40-E

DETALLE 2
JARDINERA/TIERRA FIRME

DETALLE 3
SARDINEL / JARDINERA

DETALLES ZINCO
ESC 1 : 10