


CAL OSCAR R. BENAVIDES

AV.MARISCAL OSCAR R. BENAVIDES

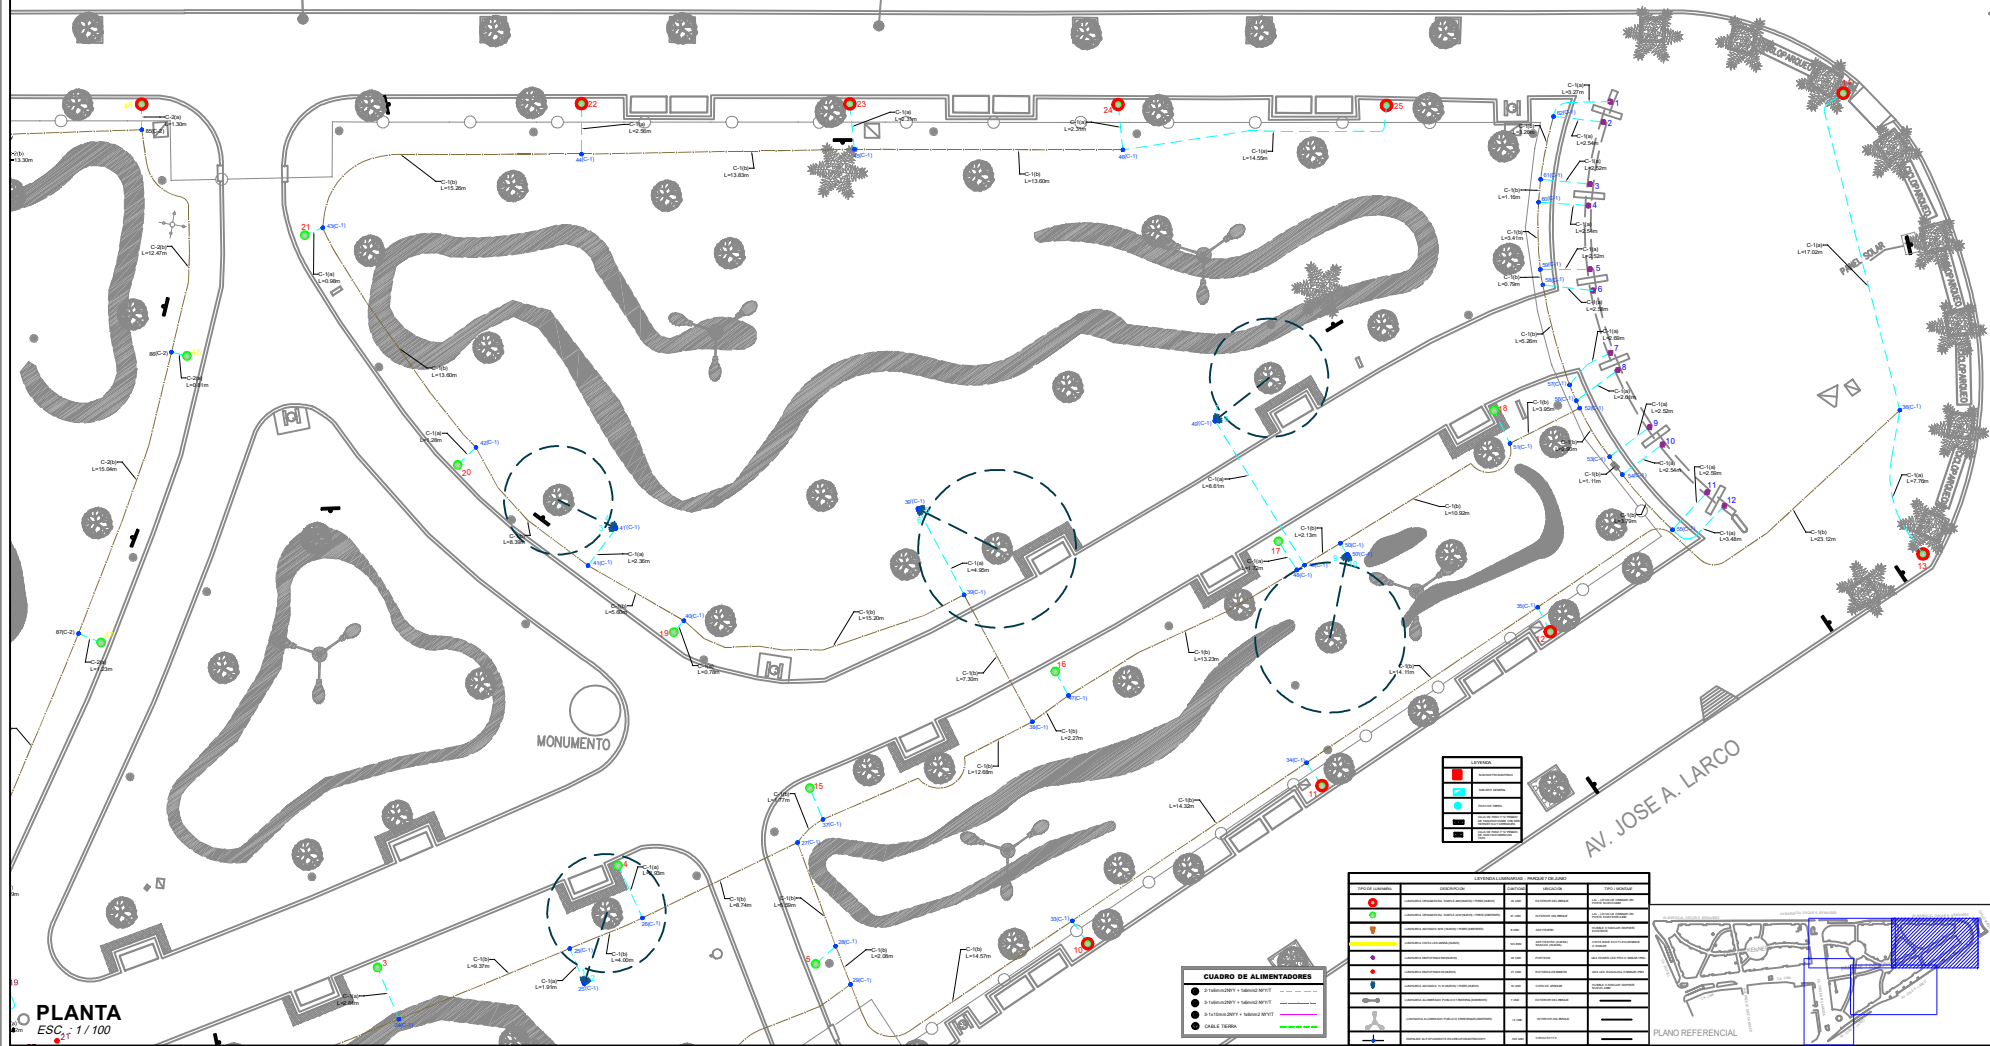

PLANTA
ESC. 1 / 100

CUADRO DE ALIMENTADORES


LEYENDA





Municipalidad de Miraflores

SR. LUIS MOLINARES

SERVICIO DE OBRAS Y SERVICIOS PUBLICOS


Proyectista: Ing. PERCY SINCE RIVERA CIP: 12384

CAO

PROYECTO

INSTALACIONES ELECTRICAS

INDICADA 0019

IE-2