


**LEYENDA TOPOGRAFIA**



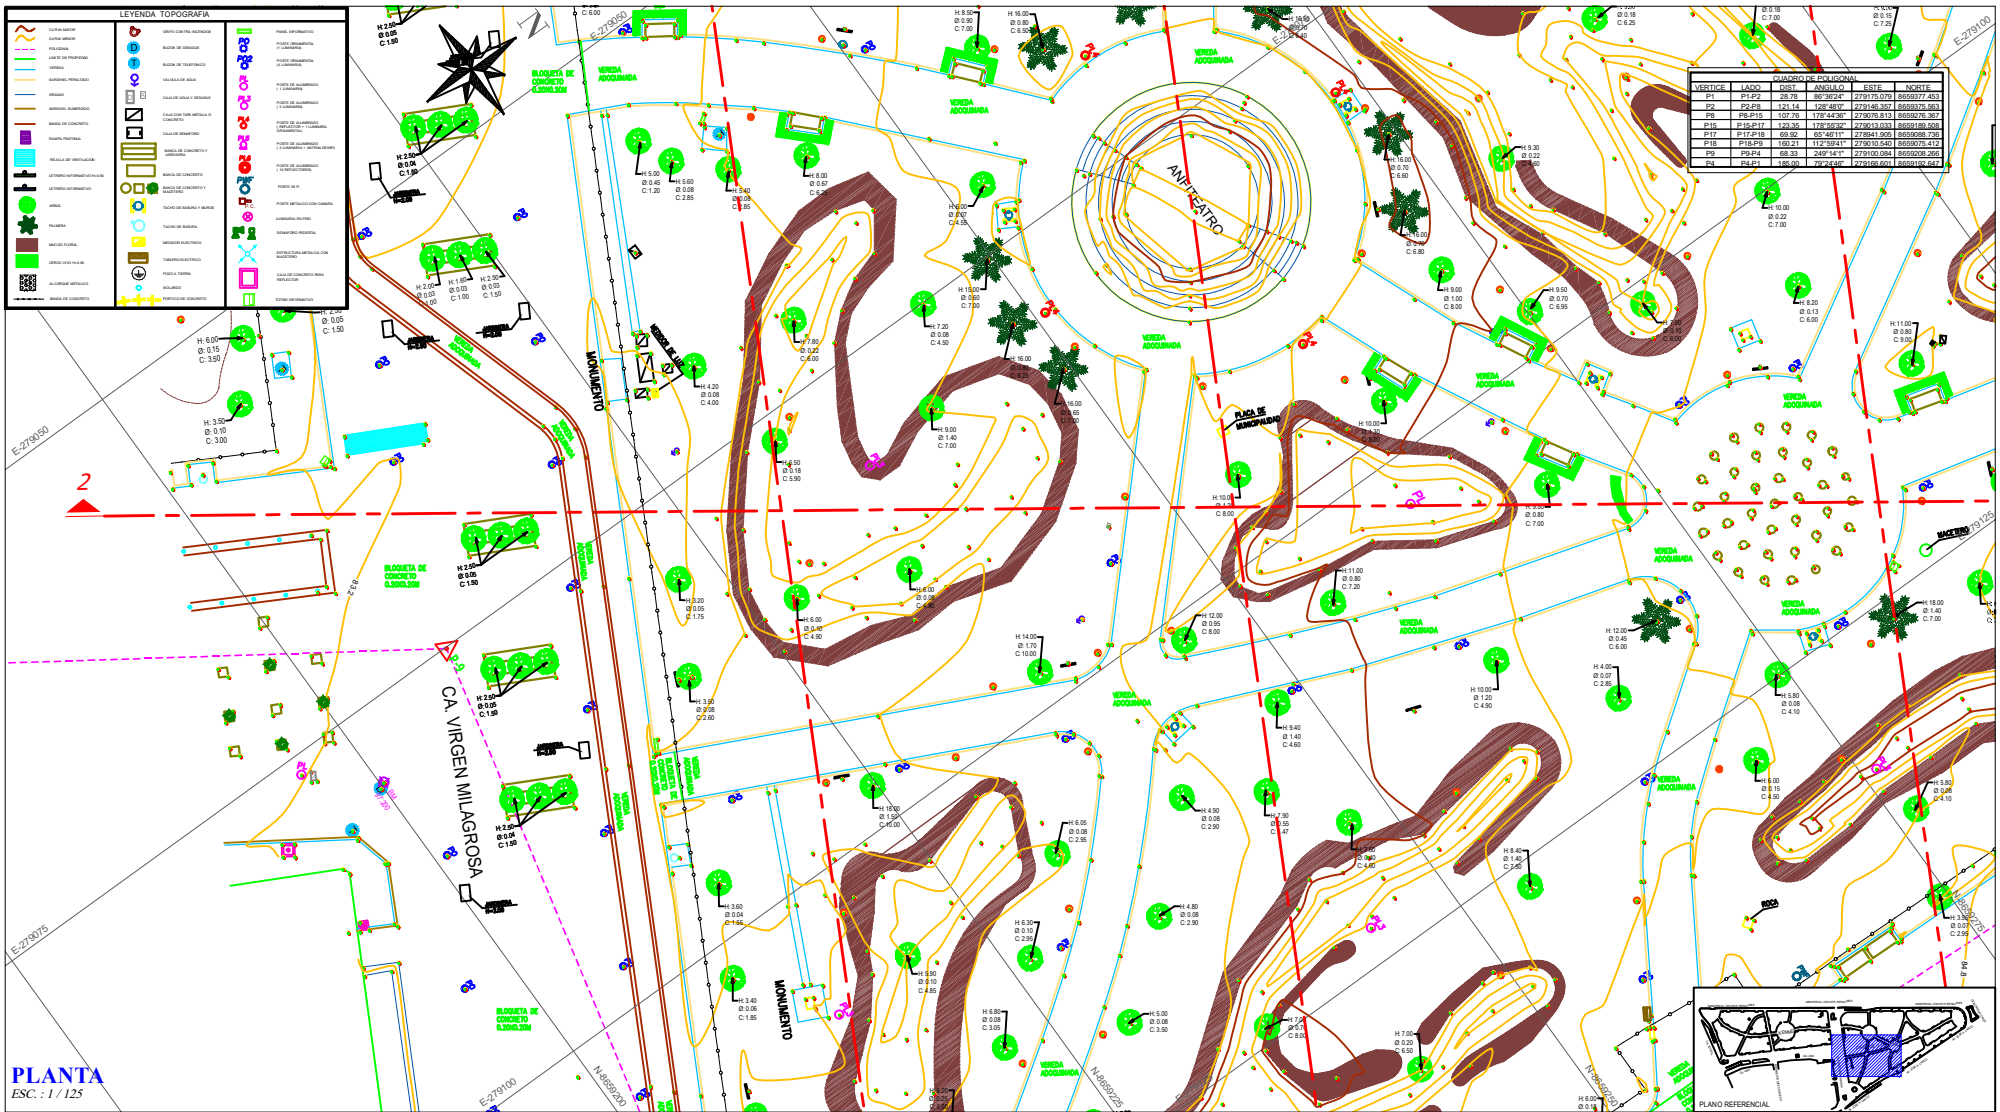

**PLANTA**  
ESC.: 1 / 125



Municipalidad de Miraflores

SR. LUIS MOLINARLES

GERENCIA DE OBRAS Y SERVICIOS PUBLICOS


PROYECTANTE: ING. URSULALAREDO ZAPATA OP 72451

CAO: \_\_\_\_\_

TOPOGRAFIA PLANTA

INDICADA: 2019

**TP-5**