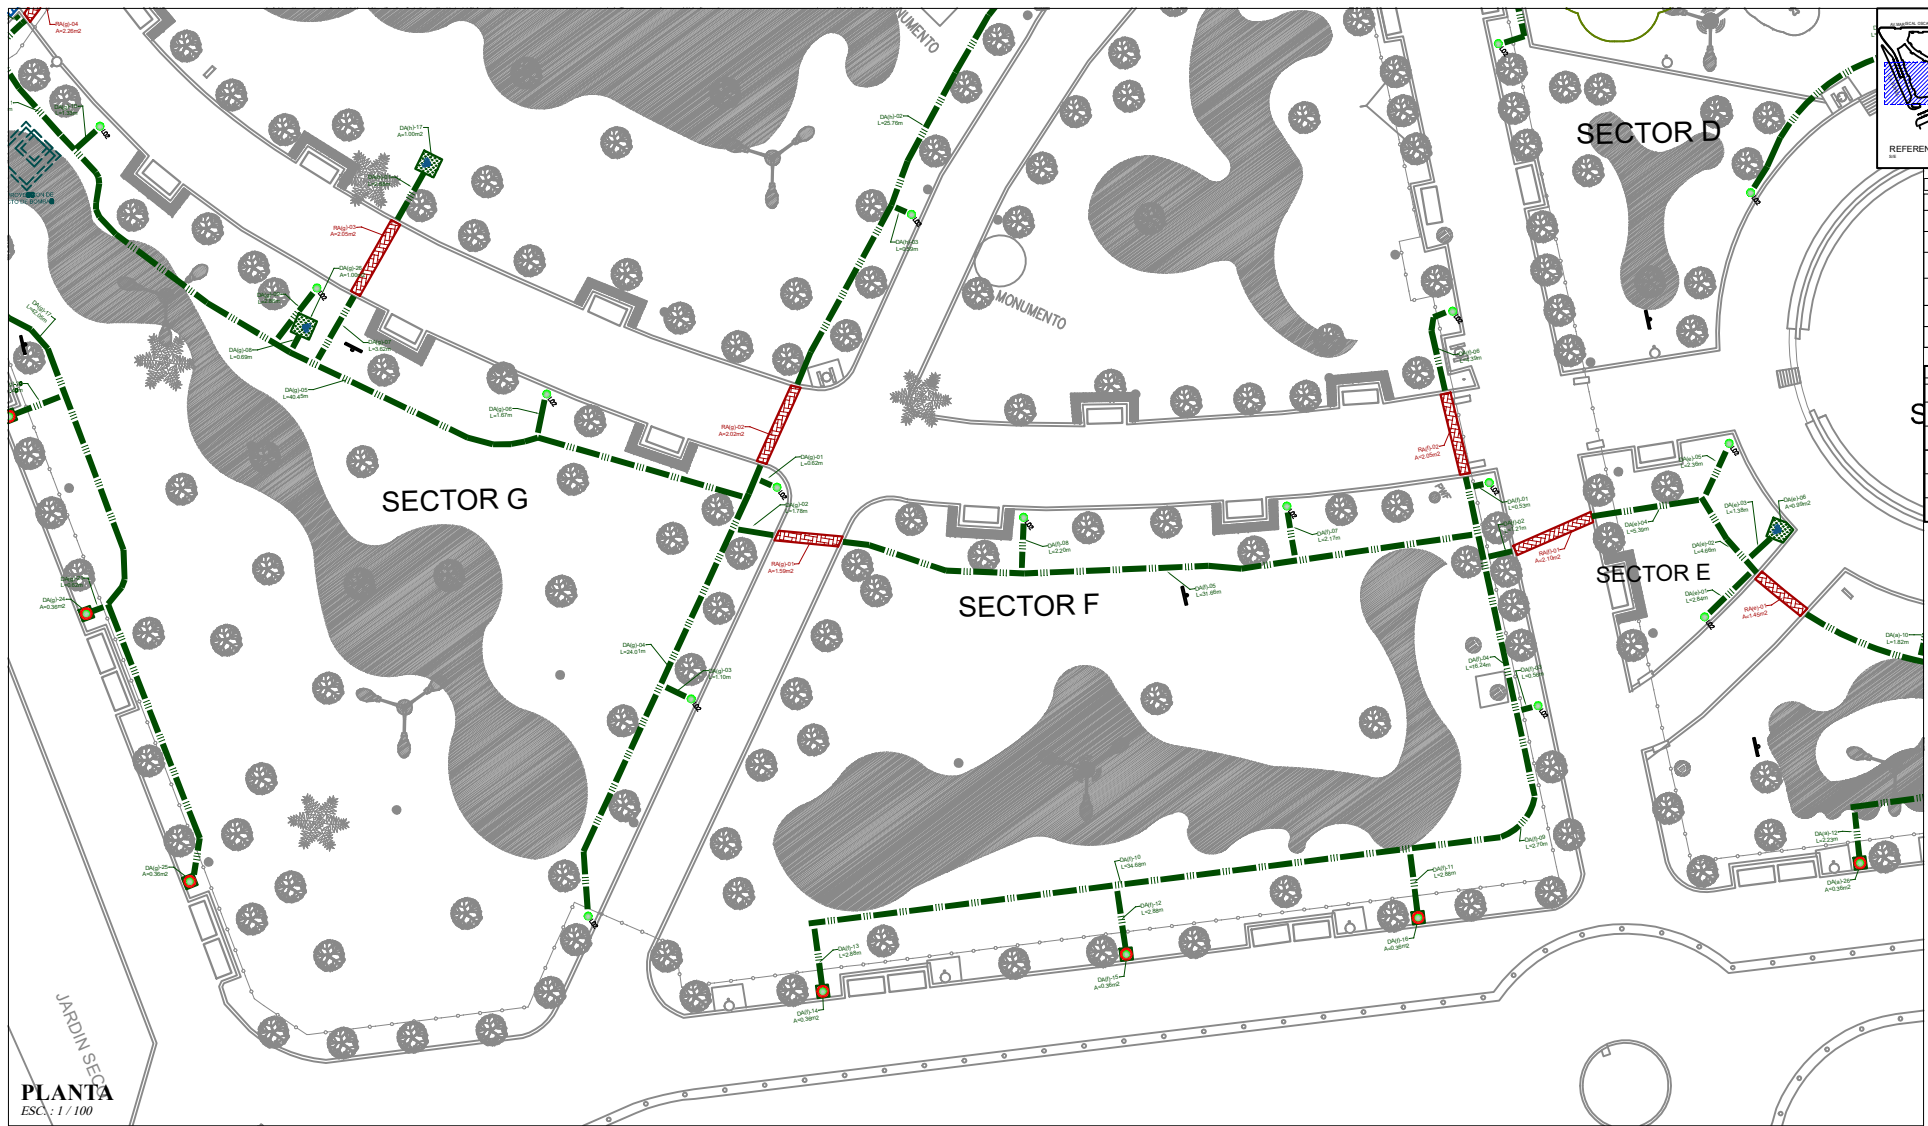


LEYENDA		
SIMBOLOGIA	DESCRIPCION	CODIGO
	VEREDA DE CONCRETO	RA
	VEREDA ADOSADA	RA
	REPOSICION DE BLOQUETA	RS1
	REPOSICION DE BLOQUETA	RS2
Municipalidad
de
Miraflores

SR. LUIS
MOLINARES

GERENCIA DE OBRAS Y
SERVICIOS PUBLICOS

Proyecto:
EXPEDIENTE TECNICO DE LA
OBRAS DE RECONSTRUCCION DEL
PARQUE KENNEDY DE
MIRAFLORES - PROVINCIA DE
N° 24025

Proyecto:
Ing. URSULAREDO
ZAPATA
OP 72401

OP 72401

ARQUITECTURA







