


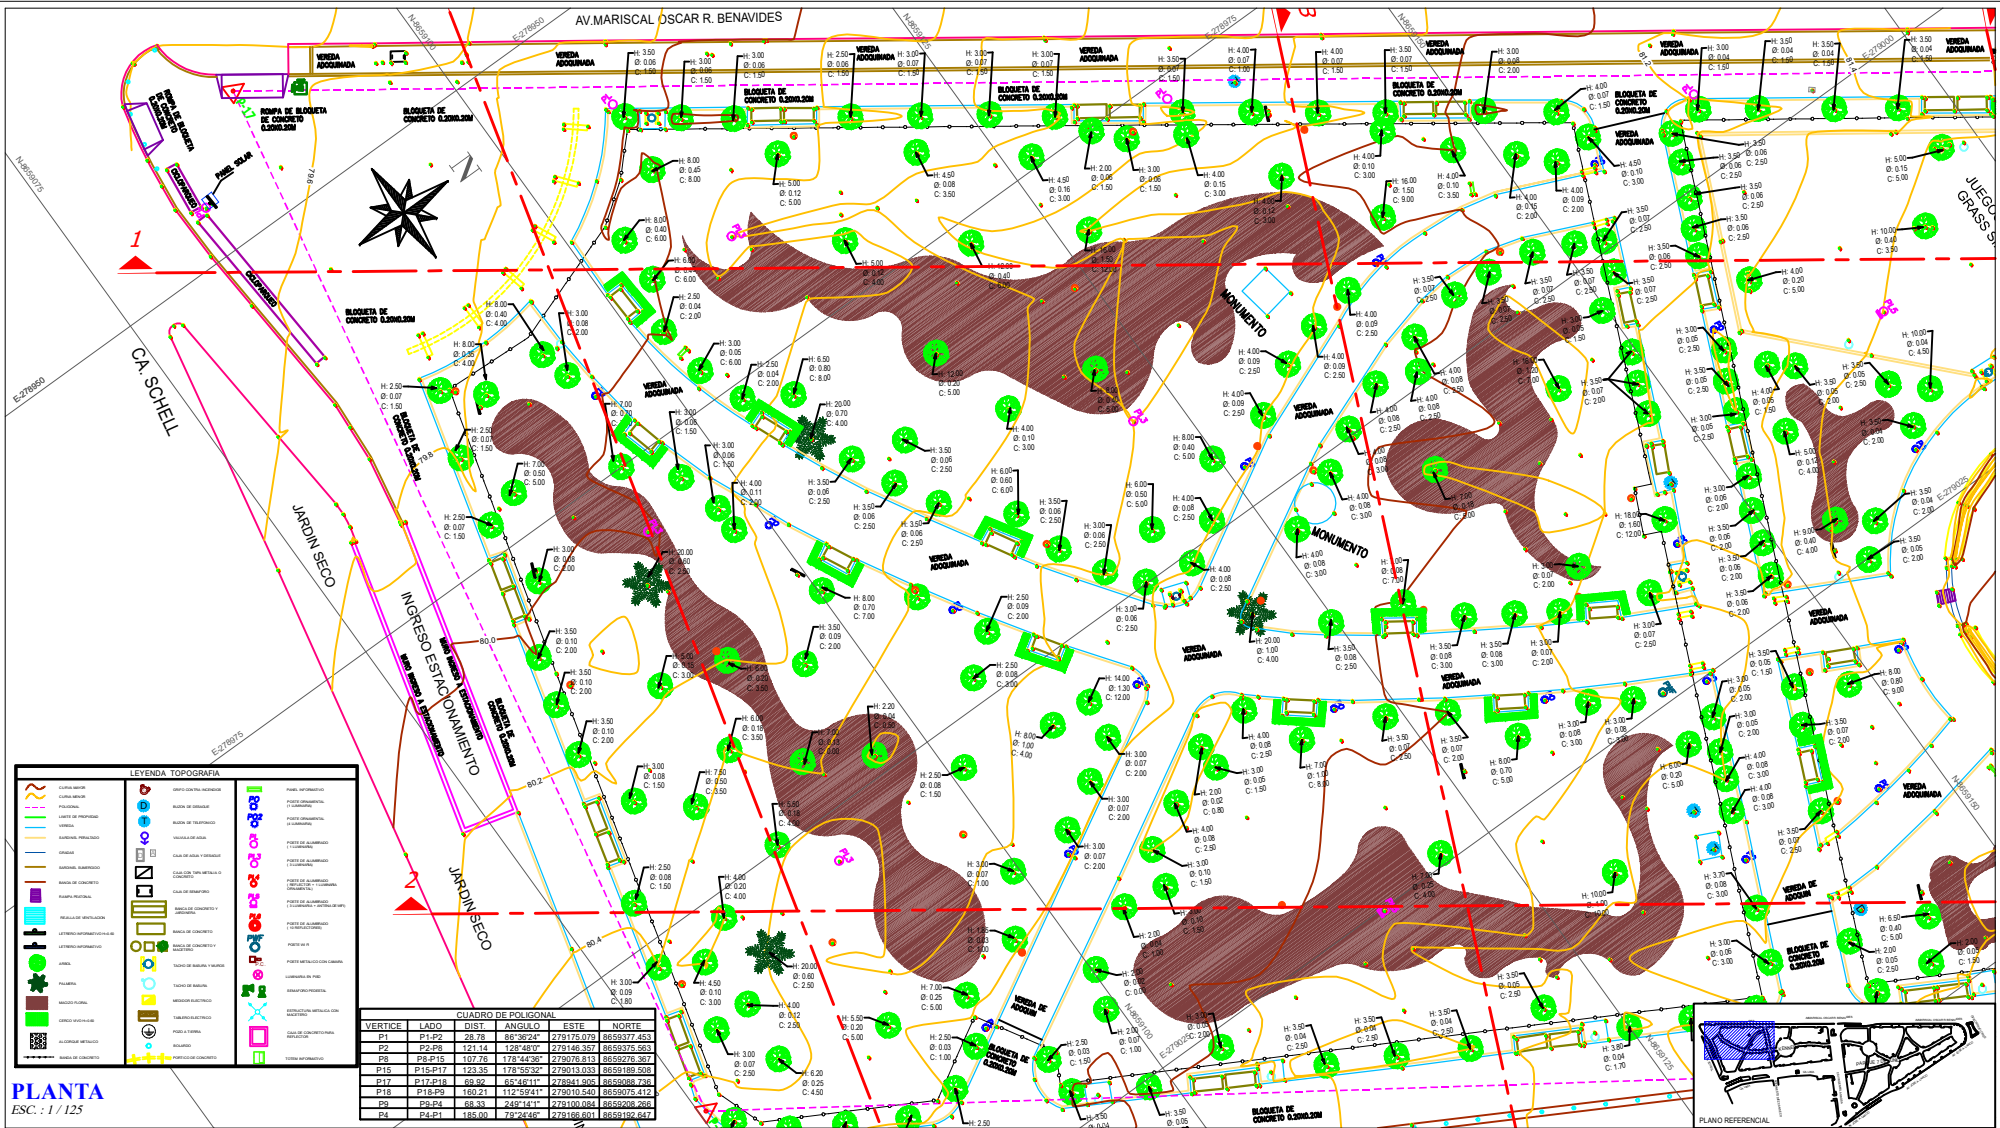

LEYENDA TOPOGRAFICA	

CUADRO DE POLIGONAL					
VERTICE	LADO	DIST.	ANGULO	ESTE	NORTE

Municipalidad de Miraflores

SR. LUIS MOLINARES

GERENCIA DE OBRAS Y SERVICIOS PUBLICOS


Proyectista: Ing. URBILAREDO ZAPATA OP 72401

CAD: 2019

TOPOGRAFIA PLANTA

TP-4